

2023年度汕头市潮南区仙城镇 高标准农田改造提升建设项目

施 工 图

第一册 共 一 册

建设单位：汕头市潮南区仙城镇人民政府
编制单位：西桥设计有限公司
编制时间：2023年06月

目录(第一册)

序号	图号	图纸名称	图纸规格	序号	图号	图纸名称	图纸规格
1		设计图册封面	A3	30	S-DF-02	排灌渠纵断面图	A3
2		目录	A4	31	S-XM-01	仙门城社区截面大样图	A3
3	Z-01	设计总说明	A3	32	S-XM-02	仙门城社区钢筋大样图	A3
4	Z-02	2023年度汕头市潮南区仙城镇高标准农田改造提升建设项目规划总图	A0	33	S-XM-03	排灌渠纵断面图	A3
5	P-01	利陂村工程规划总平面图	A0	34	S-T-01	沟渠附属物节点大样	A3
6	P-02	深溪社区工程规划总平面图	A1	35	S-T-02	管涵大样图(一)	A3
7	P-03	梅径村工程规划总平面图	A2+	36	S-T-03	管涵大样图(二)	A3
8	P-04	东浮山村工程规划总平面图	A3	37	S-T-04	标志牌设计图	A3
9	P-05	长春村工程规划总平面图	A3	38	S-T-05	标志牌配筋图	A3
10	P-06	仙门城社区新联村工程规划总平面图	A1	39	S-T-06	标志牌立面示意图	A3
11	P-07	仙门城社区友南村工程规划总平面图	A3	40			
12	P-08	老五乡社区工程规划总平面图	A1	41			
13	S-LB-01	利陂村截面大样图(一)	A3	42			
14	S-LB-02	利陂村截面大样图(二)	A3	43			
15	S-LB-03	利陂村钢筋大样图(一)	A3	44			
16	S-LB-04	利陂村钢筋大样图(二)	A3	45			
17	S-LB-05	利陂村钢筋大样图(三)	A3	46			
18	S-LB-06	排灌渠纵断面图(一)	A3	47			
19	S-LB-07	排灌渠纵断面图(二)	A3	48			
20	S-SX-01	深溪社区截面大样图	A3	49			
21	S-SX-02	深溪社区钢筋大样图	A3	50			
22	S-SX-03	排灌渠纵断面图(一)	A3	51			
23	S-SX-04	排灌渠纵断面图(二)	A3				
24	S-SX-05	排灌渠纵断面图(三)	A3				
25	S-MJ-01	梅径村截面大样图	A3				
26	S-MJ-02	梅径村钢筋大样图	A3				
27	S-MJ-03	排灌渠纵断面图(一)	A3				
28	S-MJ-04	排灌渠纵断面图(二)	A3				
29	S-DF-01	东浮山村截面大样图 东浮山村钢筋大样图	A3				

一、项目概况

汕头市潮南区仙城镇2023年度高标准农田改造提升建设项目位于汕头市潮南区仙城镇行政辖区范围，建设规模改造提升建设5000亩。项目工程由土地平整工程、土壤改良、灌溉与排水工程、田间道路、生物防治工程五部分构成。土地整改工程包括表土沟渠清理土方开挖、土方回填等工程，回填土方132立方米。土壤改良工程包括土壤改良、土地翻耕等工程，其中施有机肥，土地翻耕500亩(前3遍后8遍)。灌溉与排水工程主要包括整修主渠、支渠、排洪沟及配套设施。田间道路为整修机耕路。生物防治工程试点工程位于梅径村，主要是沟渠附近播撒紫云英草子来对抗杂草，增加美观，标识牌1项。

二、编制的主要规范和依据

- 1 《高标准农田建设通则》（GB/T30600-2022）；
- 2 《高标准农田建设标准》（NY/T2148-2012）；
- 3 《广东省2012年高标准基本农田建设规范（试行）》（广东省国土资源厅 广东省农业厅 2012年11月）；
- 4 《广东省土地整治垦造水田建设标准（试行）》
- 5 《灌溉与排水工程设计规范》(GB50288-2018)；
- 6 《高标准农田建设项目验收办法》（2021年）；
- 7 2023年度潮南区仙城改造提升范围潜力图斑；
- 8 2023年测绘的地形图；
- 9 其他相关的实地调查资料及相关规范。

三、设计说明

- 1、图中高程系为1985国家高程系，2000国家大地坐标，高程单位为m，其余尺寸单位为mm；
- 2、图中点划线为原地形线，轴线为建筑物中心线，实线为设计线；
- 3、渠道每15m分一道缝，缝填三油二毡；
- 4、浆砌石挡墙反滤体与墙背相接处的地方铺一层反滤土工布，防止土颗粒堵塞排水管；
- 5、生产路道路面为泥结碎石路面，厚200mm，路面横向坡比为2%，路基采用原路基土回填碾压，压实度不小于91%；
- 6、渠道及田间道路施工之前，先进行清除道路及道路周边的草皮、垃圾等杂物，清草皮腐殖土厚度为100mm；
- 7、清除淤泥及草皮之后，开挖后的土除表面腐殖土外可进行回填重复利用，回填土料中不得含植物根茎、垃圾等杂物，回填土压实度≥91%；
- 8、结构混凝土等级：混凝土垫层为C20、其余结构混凝土为C25，2级配，粒径40，水泥强度R42.5；
- 9、整修渠道根据当地村民要求及现状使用进水排水情况预留进出水口；

四、其他说明

- 1、工程施工用水采用渠道水；
- 2、本项目弃土、弃渣等运距为5km，对于部分渠道施工时机械不能通达的地段，工程设置施工临时便道；
- 3、施工时先进行清淤除草后再进行上部结构施工；具体施工过程中若发现与现场地形、地质存在偏差，要及时通知监理、业主、设计，待共同协商后进行调整；
- 4、施工中遇到其他未尽事宜，请及时与设计人员联系。
- 5、若排灌渠中有配钢筋，预留洞口，戗道处，钢筋避让。

设计总说明

备注REMARK			
项目编码STAMP (打码机打码位置)			
审 定 APPROVED	陆永祥	陆永祥	
审 核 REVIEWED	王柏林	王柏林	
项目负责 PROJECT MANAGER	陆永祥	陆永祥	
专业负责 DISCIPLINE RESPONSIBLE	王柏林	王柏林	
校 对 CHECKED	梁建林	梁建林	
设 计 DESIGNED	陈美羽	陈美羽	





西桥设计

地址:贵州省贵
安新区综合保
税区电商科创
园 B栋6楼
610-54号

西桥设计有限公司
资质证书编号: A452008995-2/2
公路行业（公路）专业丙级
水利行业丙级
建筑行业乙级
市政行业乙级

建设单位CLIENT 汕头市潮南区仙城镇人民政府			
工程名称PROJECT 2023年度汕头市潮南区仙城镇 高标准农田改造提升建设项目			
子项名称SUB. PROJECT			
图名 DWG. TITLE		设计总说明	
设计号 PRO. NO.			
图 号 DWG. NO.	Z-01	阶 段 VER.	施工图
图 别 DWG. TYPE	水利	日 期 DATE	2023. 06
注意: 本图须经签署并加盖本公司专用出图章方为有效; 本施工图应经相关部门审批通过后方可施工; 本图版权归西桥设计有限公司所有。			

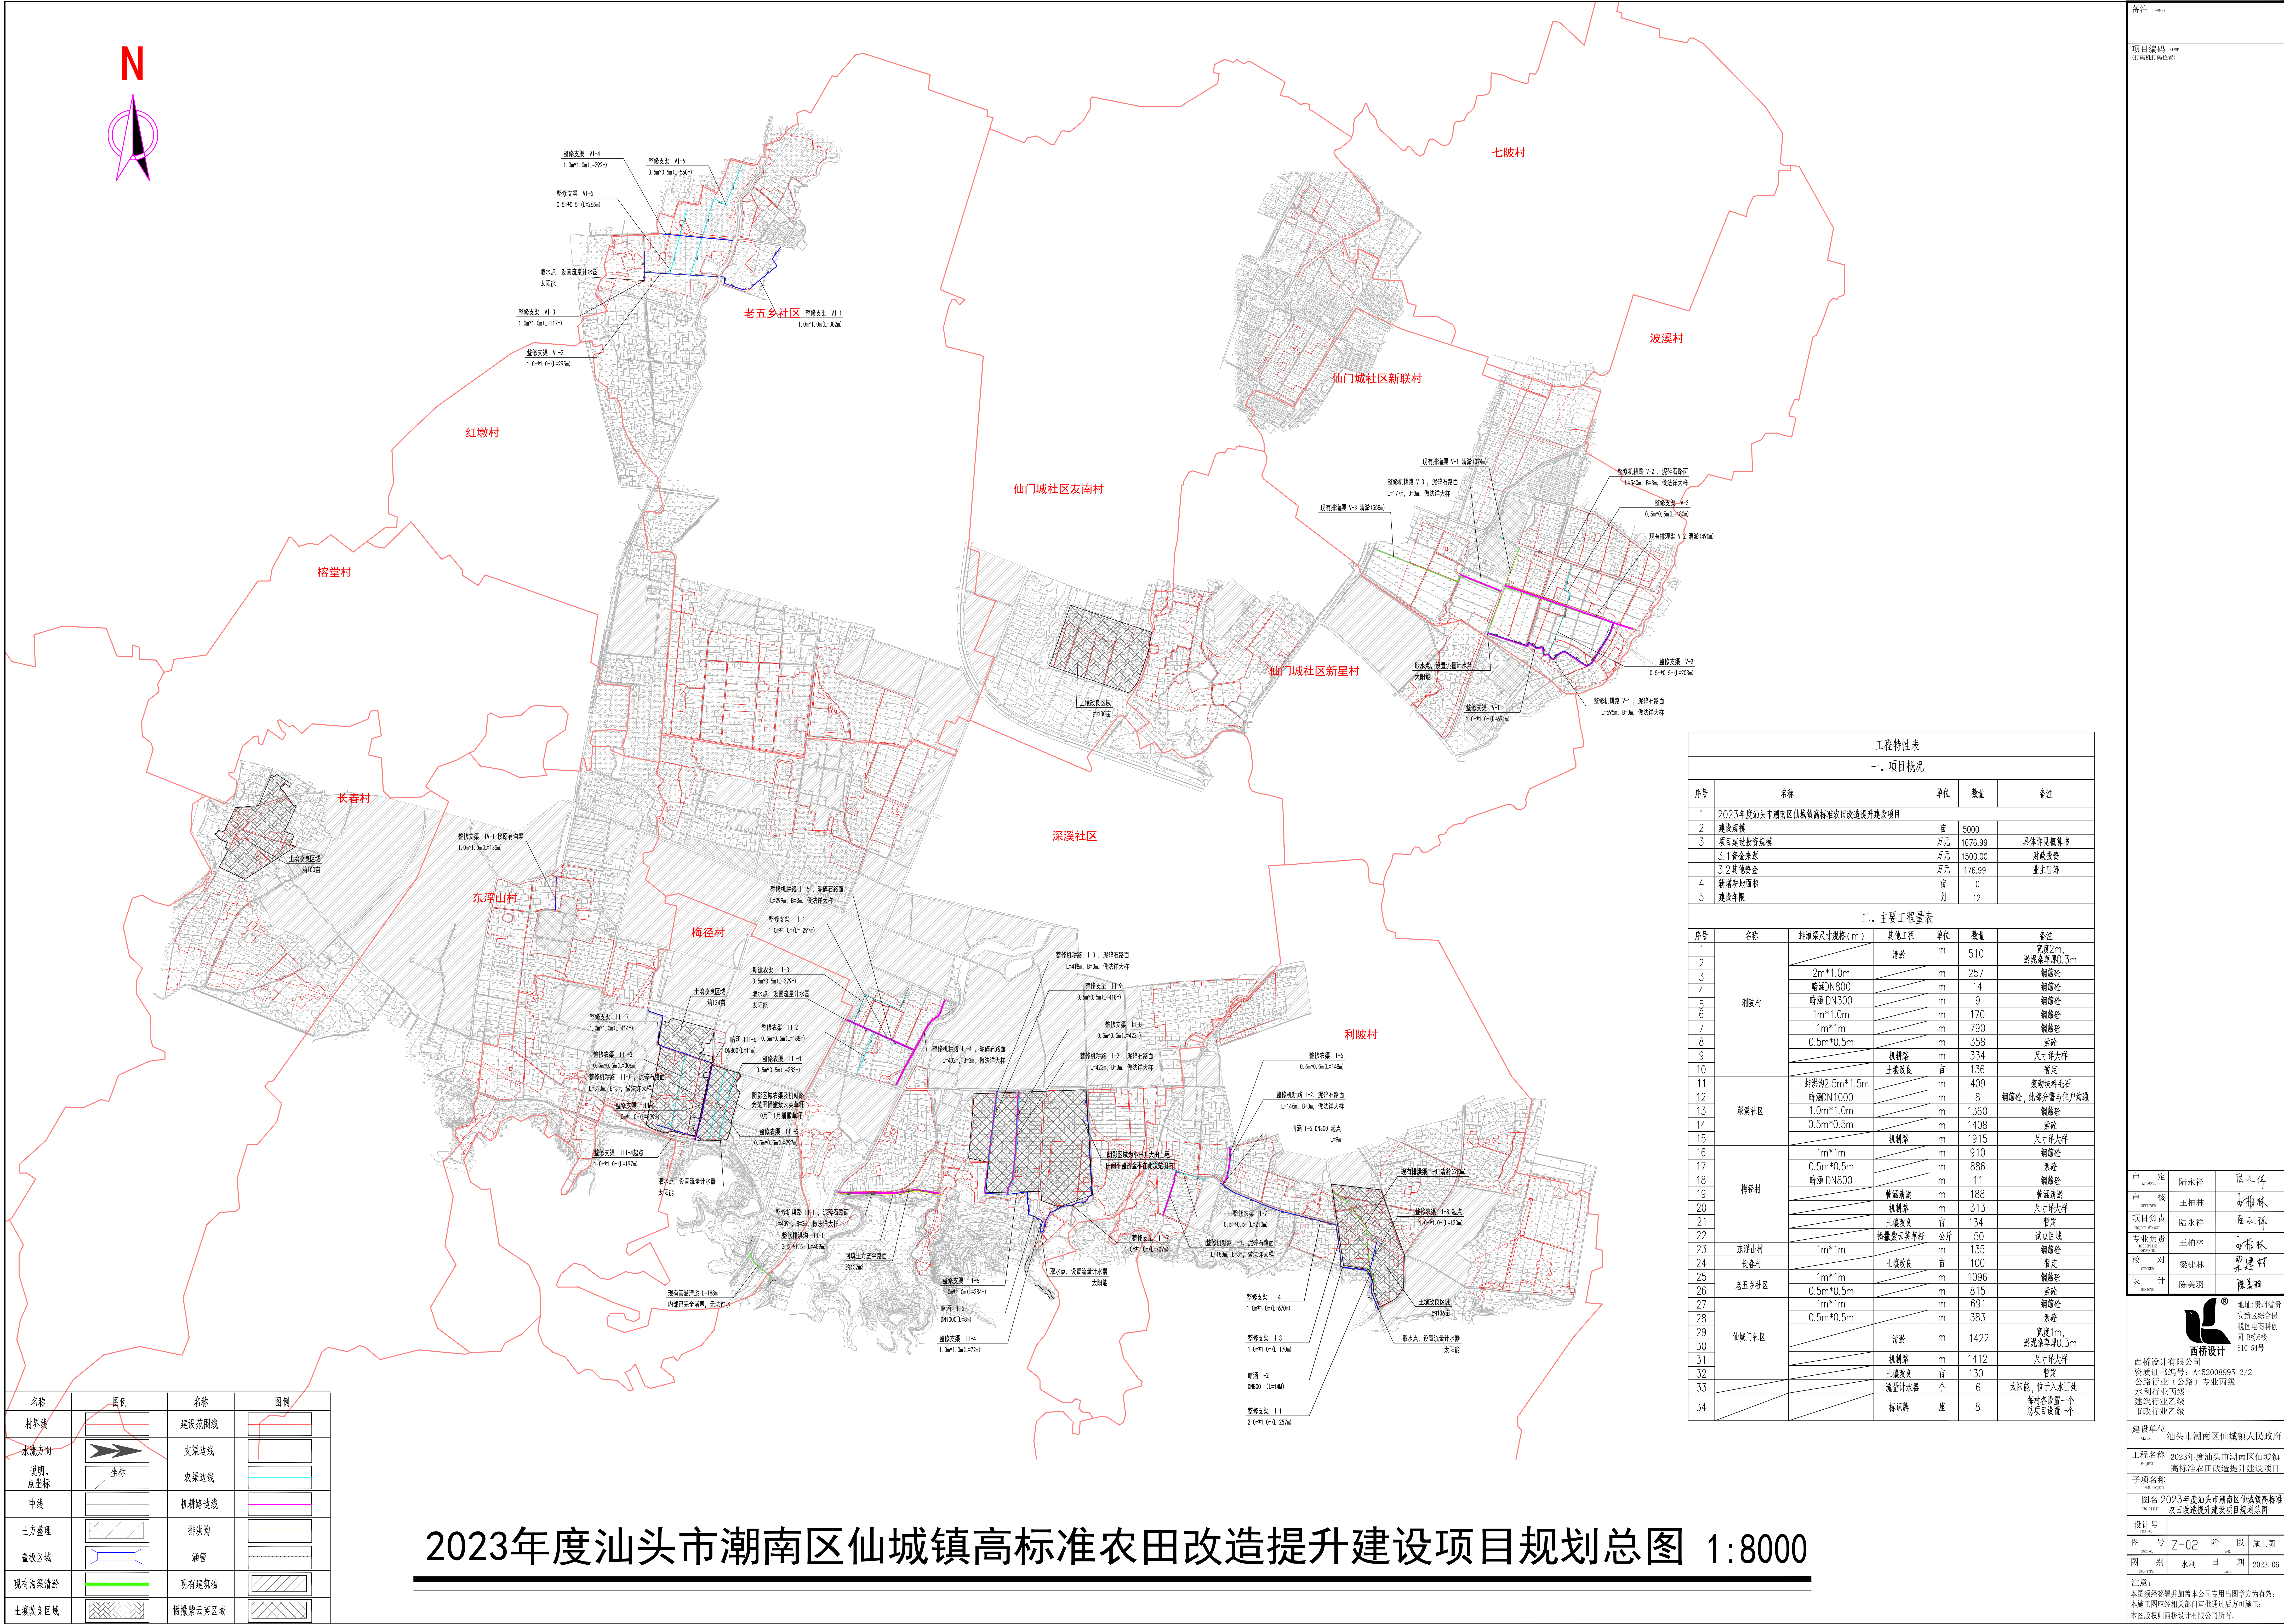

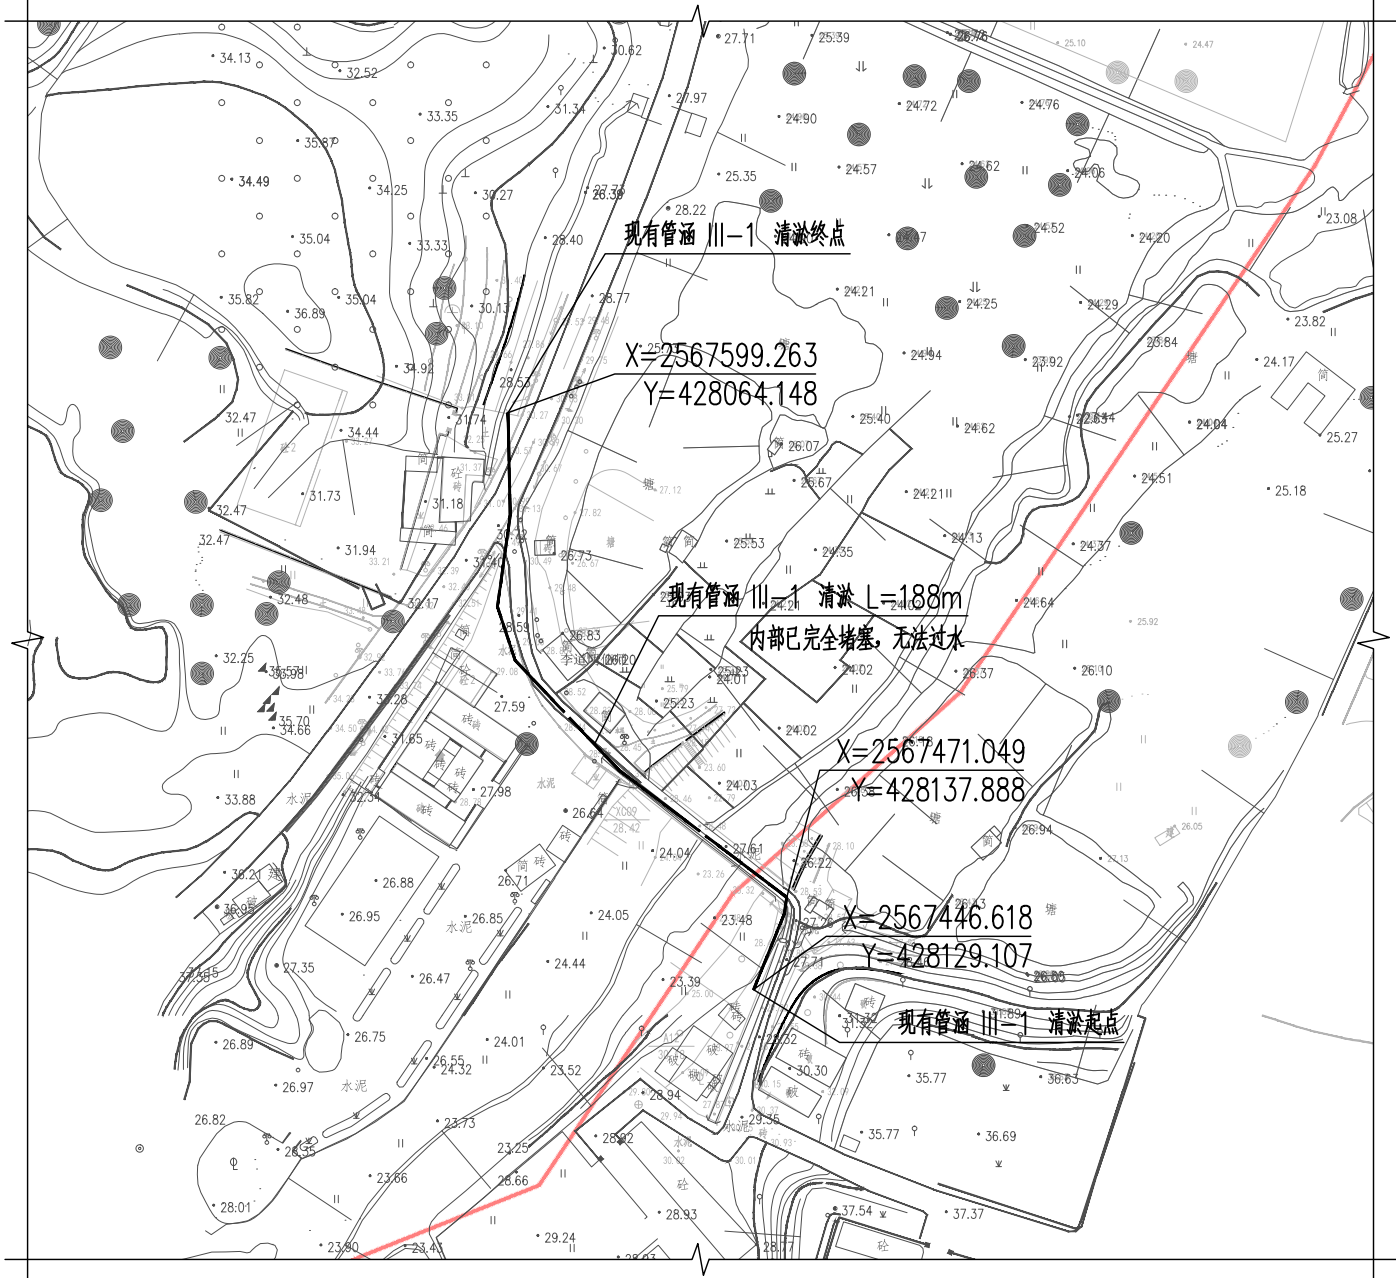

梅径村工程规划总平面图(二) 1:2000

主要工程数量表							
序号	排灌渠尺寸规格 (m)	其他工程	单位	数量	备注	起点X坐标	起点Y坐标
1	矩形渠 III-1 0.5m*0.5m		m	283	浆砌	2568018.424	427928.772
2	矩形渠 III-2 0.5m*0.5m		m	297	浆砌	2568017.081	427889.659
3	矩形渠 III-3 0.5m*0.5m		m	306	浆砌	2568306.236	427956.204
4	矩形渠 III-4 1.0m*1.0m		m	197	钢筋混凝土	2568017.081	427889.659
5	矩形渠 III-5 1.0m*1.0m		m	299	钢筋混凝土	2568017.081	427889.659
6	暗涵 III-6 DN800		m	11	钢筋混凝土	2568017.081	427889.659
7	矩形渠 III-7 1.0m*1.0m		m	414	钢筋混凝土	2568017.081	427889.659
8		机耕路 III-1	m	313	泥结碎石路面	2567809.298	428413.861
9		管道清淤	m	188	管道清淤	2567446.618	428129.107
10		沟渠清淤云贵旱稻	公斤	50	生物防治试点区域		
11		土壤改良	亩	134	详见说明做法		

名称	图例	名称	图例
村界线		建设范围线	
水流方向		支渠边线	
灌溉、点坐标		农渠边线	
中线		机耕路边线	
土方整理		排洪沟	
灌溉区域		涵管	
现有沟渠淤积		现有建筑物	
土壤改良区域		灌溉云贵旱稻	

说明:
1、本次《2023年度汕头市潮南区仙城镇高标准农田改造提升建设项目》所有整修渠道、机耕路、涵管工程,按照原有干渠、农渠与道路建设。
2、本次改造提升工程为修补水渠、机耕路、清淤、土壤升级为灌溉土壤,减少水资源浪费,旨在减轻或消除影响农田生产能力的限制性因素。
3、项目总规模5000亩;梅径村规划394.96亩,占总规划面积7.90%。



梅径村工程规划总平面图(一) 1:2000

备注REMARK

项目编码STAMP
(打码机打码位置)

审 定陆永祥陆永祥

审 核王柏林王柏林

项目负责陆永祥陆永祥

专业负责王柏林王柏林

校 对梁建林梁建林

设 计陈美羽陈美羽

西桥设计

地址:贵州省贵
安新区综合保
税区电商科创
园 B栋6楼
610-54号

建设单位
CLIENT

汕头市潮南区仙城镇人民政府

工程名称
PROJECT

2023年度汕头市潮南区仙城镇
高标准农田改造提升建设项目

子项名称
SUB PROJECT

梅径村工程规划总平面图

设计号
DWG NO.

P-03

图 号
DWG NO.

P-03

阶 段
VER.

施工图

图 别
DWG TYPE



水利

日 期
DATE

2023.06

注意:

本图须经签署并加盖本公司专用出图章方为有效;
本施工图应经相关部门审批通过后方可施工;
本图版权归西桥设计有限公司所有。

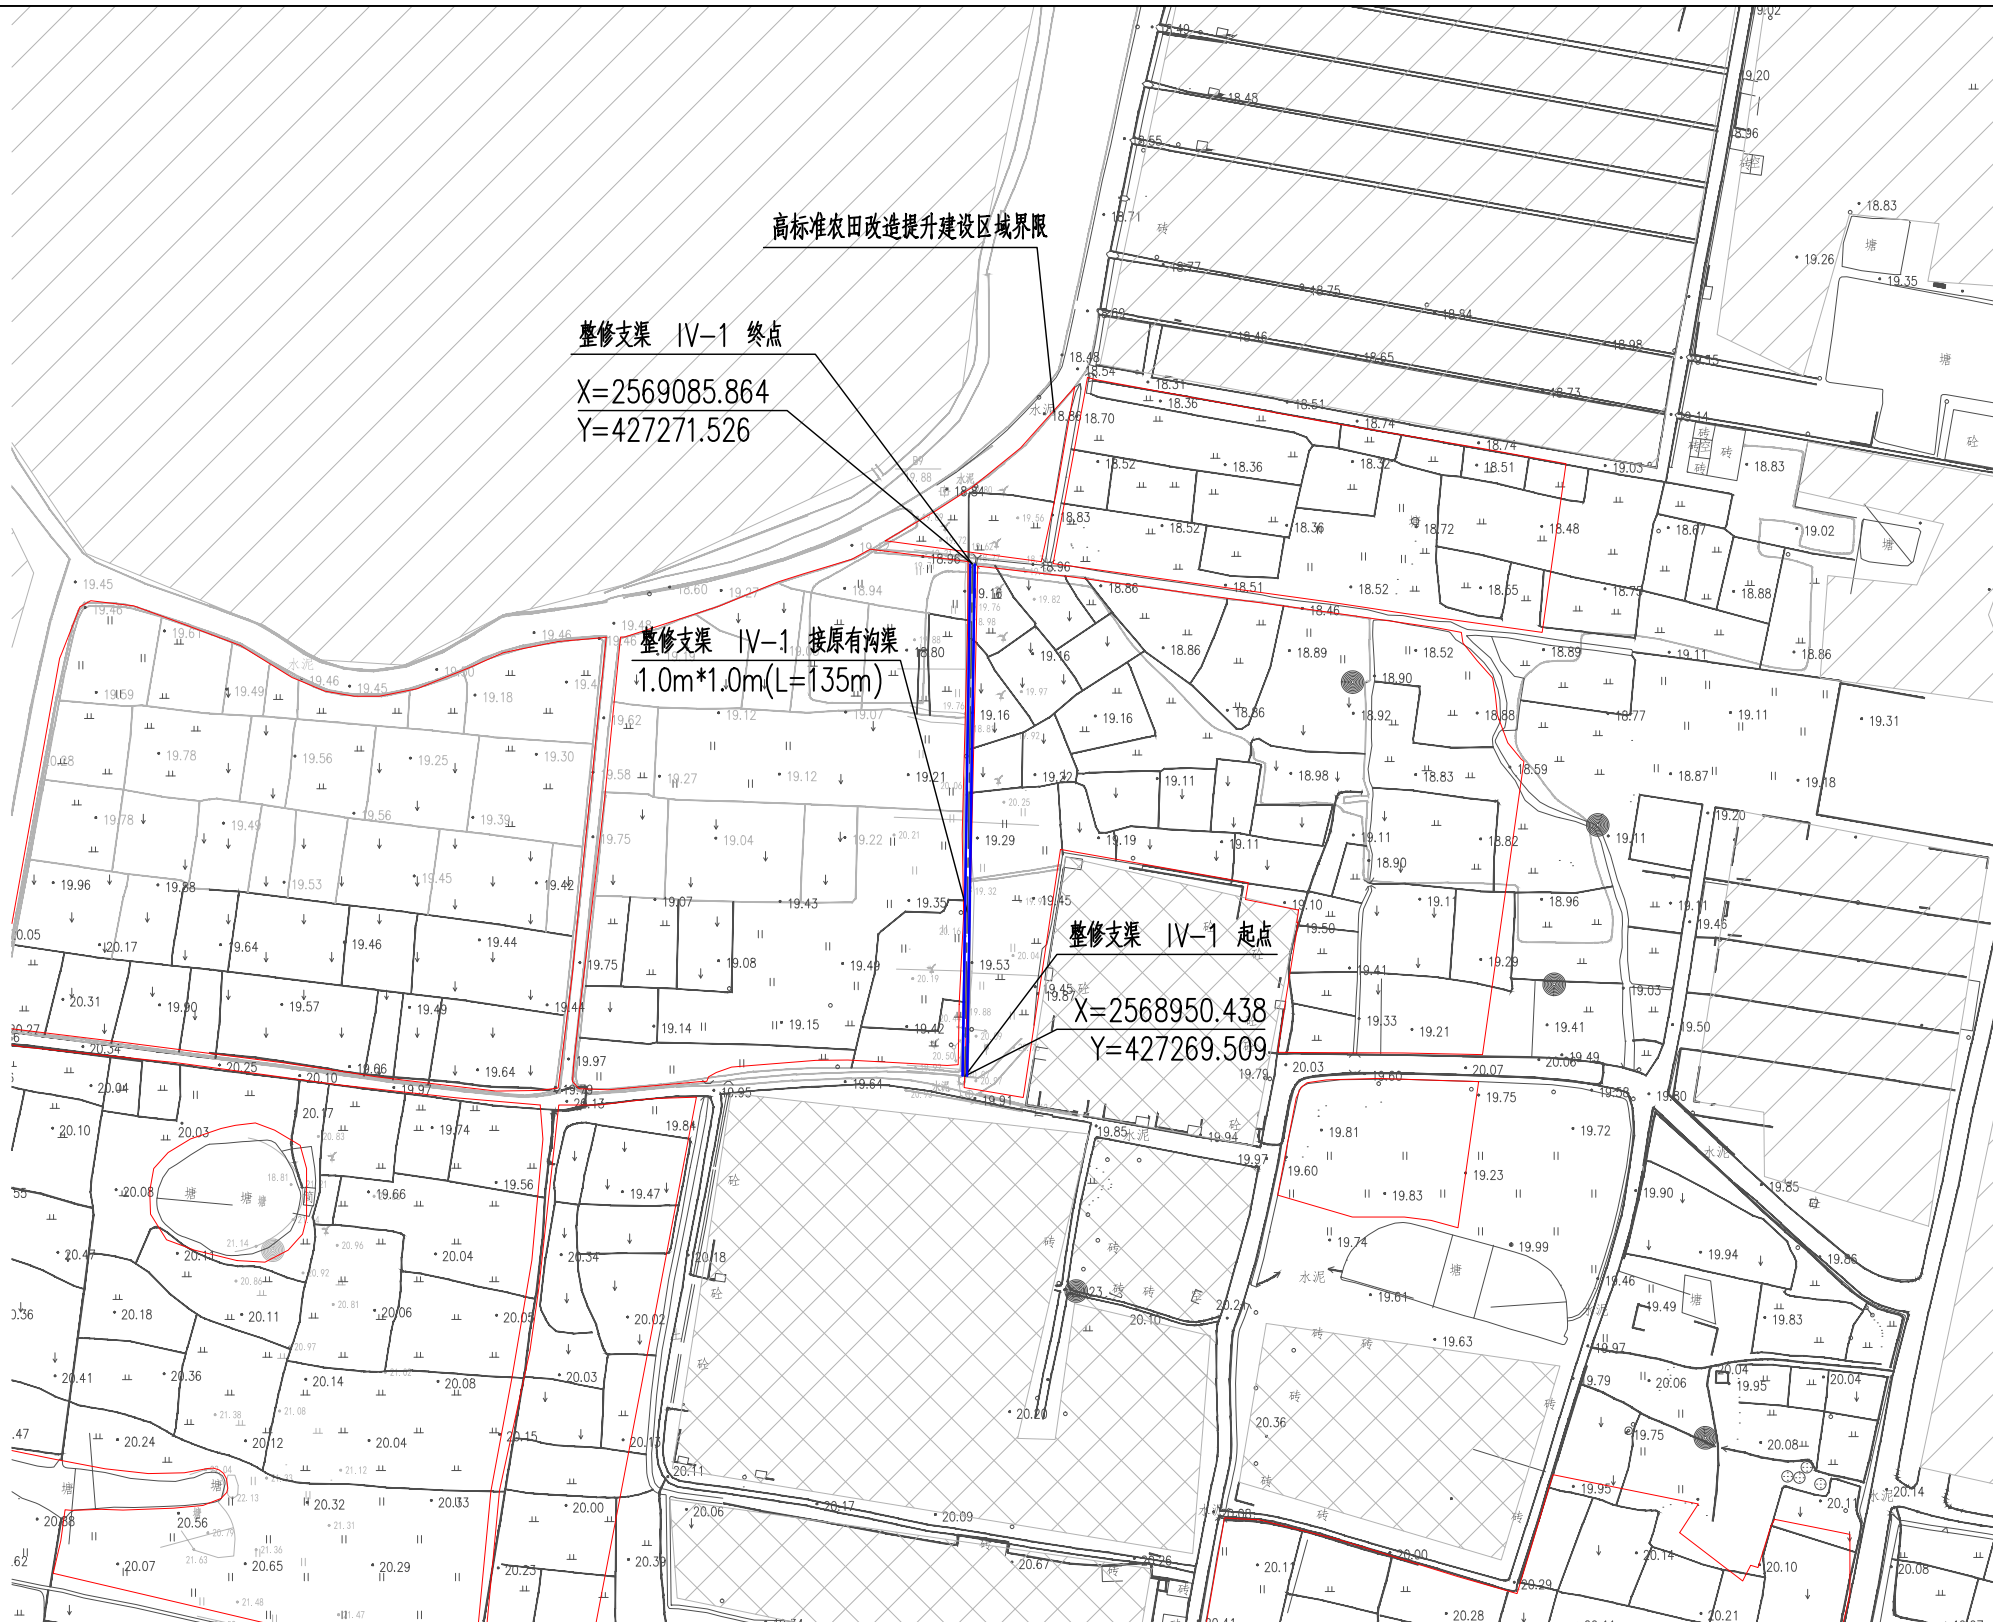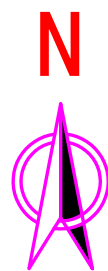

整修支渠 IV-1 终点

X=2569085.864
Y=427271.526

整修支渠 IV-1 接原有沟渠
1.0m*1.0m(L=135m)

整修支渠 IV-1 起点

X=2568950.438
Y=427269.509

名称	图例	名称	图例
村界线		建设范围线	
水流方向		支渠边线	
说明、点坐标		农渠边线	
中线		机耕路边线	
土方整理		排洪沟	
盖板区域		涵管	
现有沟渠清淤		现有建筑物	
土壤改良区域		灌溉紫云英区域	

东浮山村工程规划总平面图 1:2000

主要工程数量表									
序号	排灌渠尺寸规格(m)	其他工程	单位	数量	备注	起点X坐标	起点Y坐标	终点X坐标	终点Y坐标
1	矩形渠 IV-1 1.0m*1.0m		m	135	钢筋砼	2568950.438	427269.509	2569085.864	427271.526

说明:

- 本次《2023年度汕头市潮南区仙城镇高标准农田改造提升建设项目》所有整修渠道、机耕路、涵管工程,按现场原有干渠、农渠与道路建设。
- 本次改造提升主要工程为修缮水渠、机耕路、清淤、土壤升级为混凝土渠减少水资源浪费,旨在减轻或消除影响农田综合生产力的主要限制性因素。
- 项目总规划5000亩;东浮山村规划215.75亩,占总规划面积4.32%。

备注

REMARK

项目编码
(打码机打码位置)

STAMP

审

定

陆永祥

陆永祥

审

核

王柏林

王柏林

项目负责

陆永祥

陆永祥

专业负责

王柏林

王柏林

校

对

梁建林

梁建林

设

计

陈美羽

陈美羽



西桥设计

地址:贵州省贵
安新区综合保
税区电商科创
园 B栋6楼
610-54号

西桥设计有限公司

资质证书编号: A452008995-2/2

公路行业(公路)专业丙级

水利行业丙级

建筑行业乙级

市政行业乙级

建设单位

汕头市潮南区仙城镇人民政府

工程名称

2023年度汕头市潮南区仙城镇
高标准农田改造提升建设项目

子项名称

SUB. PROJECT

图名

DWG. TITLE

东浮山村工程规划总平面图

设计号

PRO. NO.

图

号

P-04

阶

段

施工图

图

别

水利


日

期

2023. 06

注意:

本图须经签署并加盖本公司专用出图章方为有效;
本施工图应经相关部门审批通过后方可施工;
本图版权归西桥设计有限公司所有。

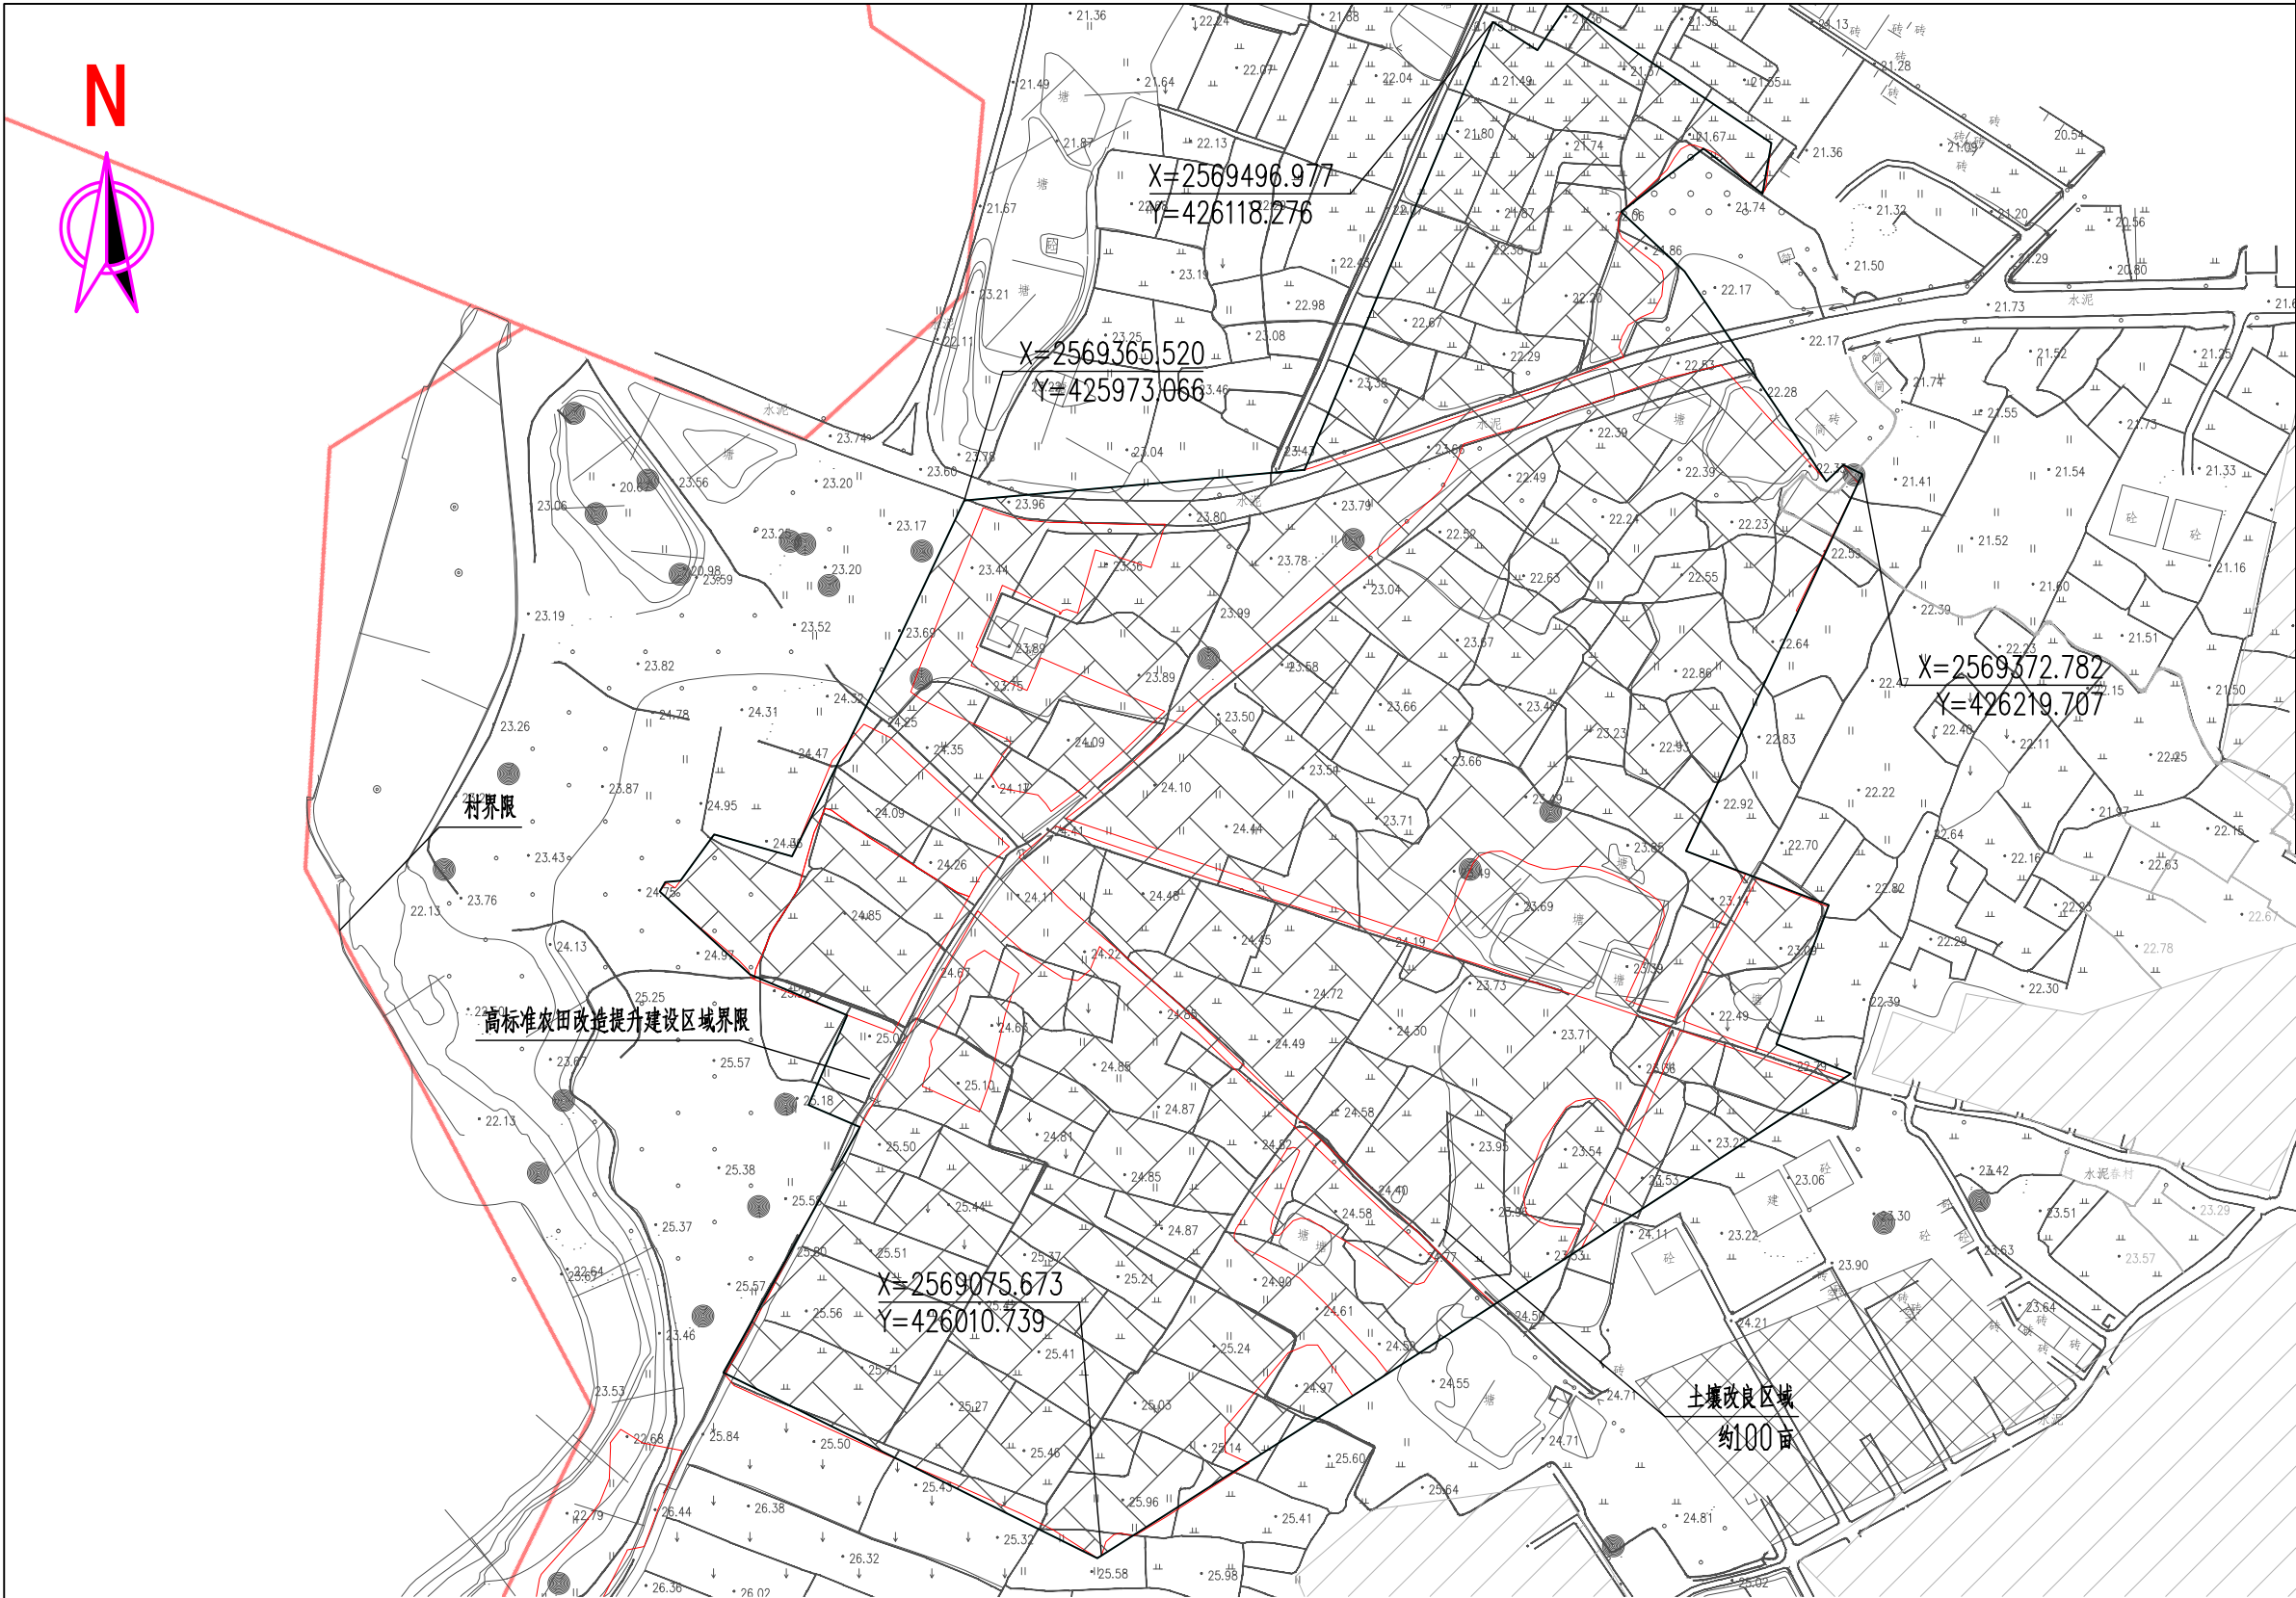

名称	图例	名称	图例
村界线		建设范围线	
水流方向		支渠边线	
说明、点坐标		农渠边线	
中线		机耕路边线	
土方整理		排洪沟	
盖板区域		涵管	
现有沟渠淤积		现有建筑物	
土壤改良区域		播撒紫云英区域	

长春村工程规划总平面图 1:2000

说明:

- 本次《2023年度汕头市潮南区仙城镇高标准农田改造提升建设项目》所有整修渠道、机耕路、涵管工程,按现场原有干渠、农渠与道路建设。
- 本次改造提升主要工程为修缮水渠、机耕路、清淤、土壤升级为混凝土渠,减少水资源浪费,旨在减轻或消除影响农田综合生产能力的限制性因素。
- 项目总规划5000亩;长春村规划255.42亩,占总规划面积5.11%。

主要工程数量表				
序号	其他工程	单位	数量	备注
1	土壤改良	亩	100	详见说明做法

备注

REMARK

项目编码

STAMP

(打码机打码位置)

审

APPROVED

陆永祥

陆永祥

审

REVIEWED

王柏林

王柏林

项目负责

PROJECT MANAGER

陆永祥

陆永祥

专业负责

DISCIPLINE RESPONSIBLE

王柏林

王柏林

校

CHECKED

梁建林

梁建林

设

DESIGNED

陈美羽

陈美羽



西桥设计

地址:贵州省贵
安新区综合保
税区电商科创
园 B栋6楼
610-54号

西桥设计有限公司

资质证书编号: A452008995-2/2

公路行业(公路)专业丙级

水利行业丙级

建筑行业乙级

市政行业乙级

建设单位

CLIENT

汕头市潮南区仙城镇人民政府

工程名称

PROJECT

2023年度汕头市潮南区仙城镇
高标准农田改造提升建设项目

子项名称

SUB. PROJECT

图名

DWG. TITLE

长春村工程规划总平面图

设计号

PRO. NO.

图

DWG. NO.

P-05

阶

VER.

施工图

图

DWG. TYPE

水利


日

DATE

2023. 06

注意:

本图须经签署并加盖本公司专用出图章方为有效;
本施工图应经相关部门审批通过后方可施工;
本图版权归西桥设计有限公司所有。

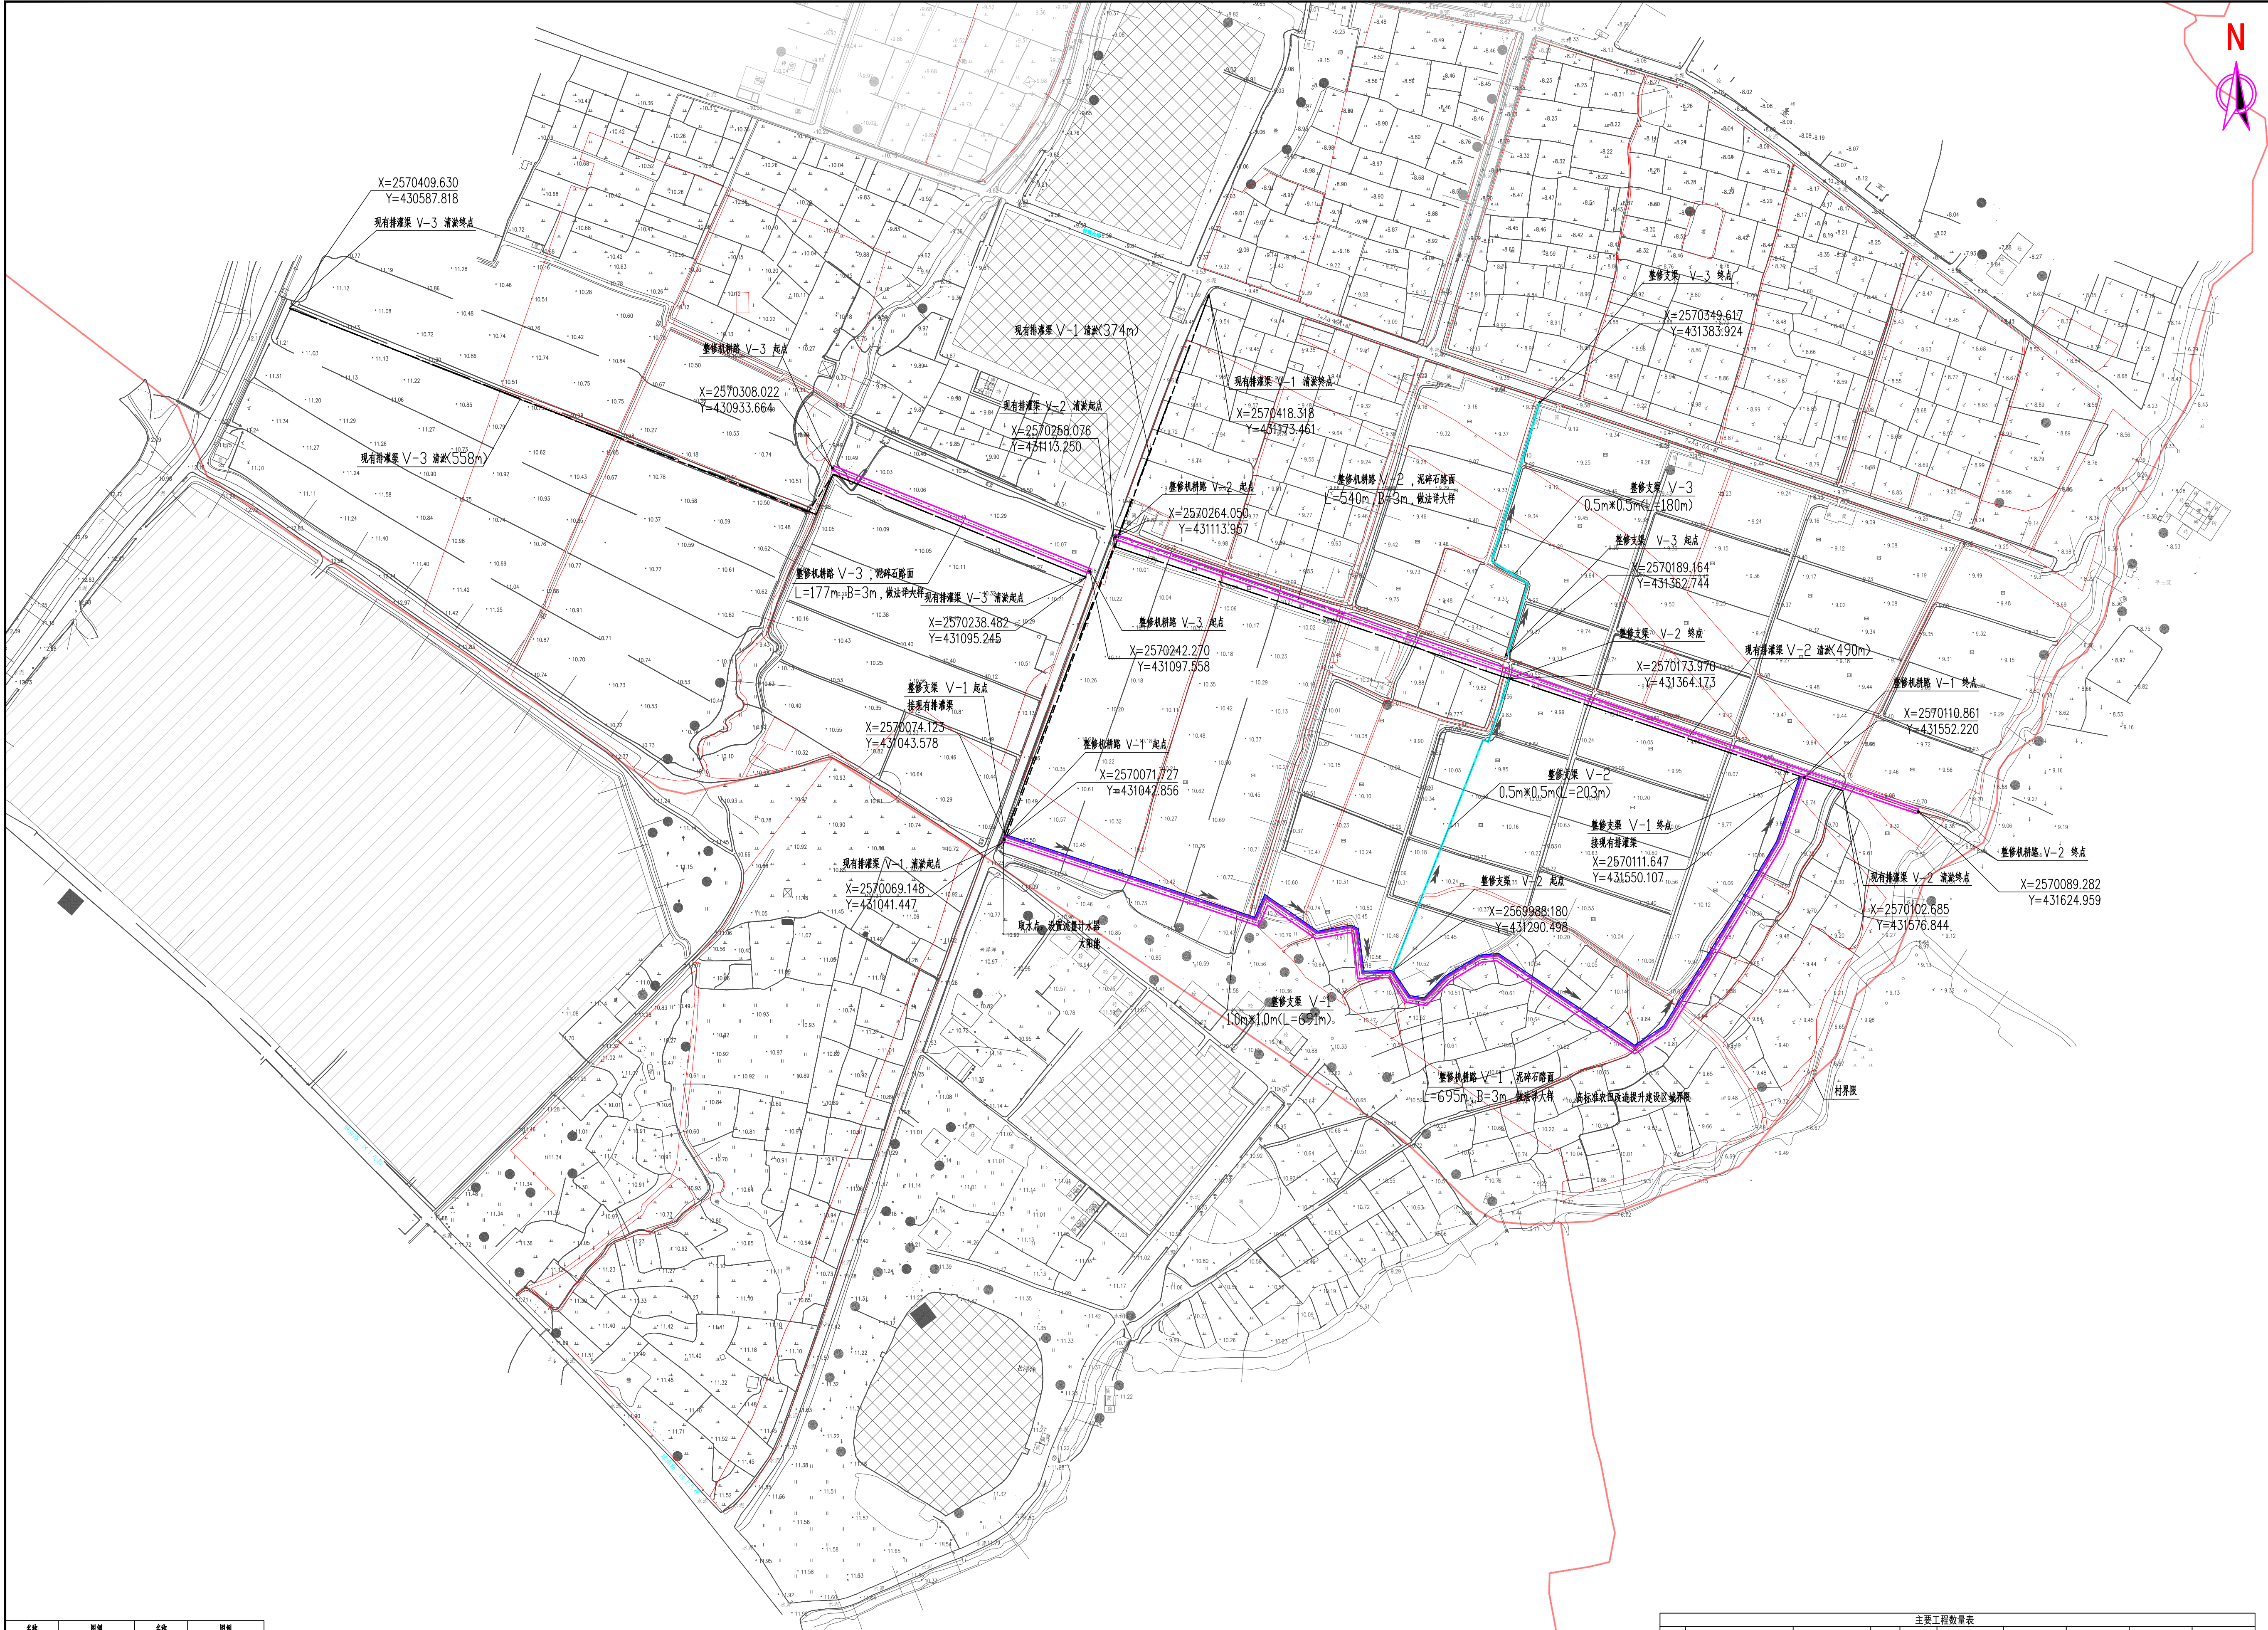

名称	图例	名称	图例
村界		建设范围	
水流方向		支渠边线	
现状、点坐标		皮渠边线	
中轴		机耕路边线	
土方整理		灌溉沟	
灌溉区域		涵管	
现有灌溉渠		现有建筑物	
土壤改良区域		灌溉渠云灰区域	

说明:
1、本次《2023年度汕头市潮南区仙门城社区高标准农田改造提升建设项目》所有整修渠道、机耕路、涵管工程, 按照原图有千线、左渠与右渠建设。
2、本次改造提升工程为新建水渠、机耕路、涵管、道路、土方开挖与回填工程, 减少土方量, 旨在减轻或消除影响农田安全生产能力的主要限制性因素。
3、项目总规划5000亩; 仙门城社区规划1353.73亩, 占总规划面积27.07%。

仙门城社区新联村工程规划总平面图 1:2000

主要工程数量表						
序号	灌溉渠尺寸规格(m)	渠长工程	单位	数量	备注	备注
1	矩形渠 V-1 1.0m*1.0m	新建	m	691	新建	2570069.148 431041.447 2570111.647 431550.107
2	矩形渠 V-2 0.5m*0.5m	新建	m	203	新建	2569988.180 431290.498 2570173.970 431364.173
3	矩形渠 V-3 0.5m*0.5m	新建	m	180	新建	2570189.164 431362.744 2570349.617 431383.924
4		机耕路 V-1	m	695	泥结碎石路面	2570071.727 431042.856 2570110.861 431552.220
5		机耕路 V-2	m	540	泥结碎石路面	2570264.050 431113.957 2570089.282 431624.959
6		机耕路 V-3	m	177	泥结碎石路面	2570242.270 431097.558 2570308.022 431097.558
7		涵管 V-1	m	374	涵管, 厚度20cm	2570069.148 431041.447 2570418.318 431173.461
8		涵管 V-2	m	480	涵管, 厚度20cm	2570258.076 431113.250 2570102.685 431536.844
9		涵管 V-3	m	558	涵管, 厚度20cm	2570238.482 431095.245 2570409.630 430587.818

备注

项目编码
(打码机打码位置)

审 定
APPROVED
陆永祥
陈美羽

审 核
REVIEWED
王柏林
梁建林

项目负责
PROJECT MANAGER
陆永祥

专业负责
SPECIALIST RESPONSIBLE
王柏林

校 对
CHECKED
梁建林

设 计
DESIGNED
陈美羽

西桥设计

地址: 贵州省贵安新区综合保税区电商科创园 B栋6楼 610-54号

西桥设计有限公司
资质证书编号: A452008995-2/2
公路行业(公路)专业丙级
水利行业丙级
建筑行业乙级
市政行业乙级

建设单位
CLIENT
汕头市潮南区仙城镇人民政府

工程名称
PROJECT
2023年度汕头市潮南区仙城镇高标准农田改造提升建设项目

子项名称
SUB-PROJECT

图名
(FIG. TITLE)
仙门城社区新联村工程规划总平面图

设计号
(DES. NO.)

图 号
(FIG. NO.)
P-06


阶 段
VER.
阶 段

施 工 图
DATE
2023. 06

图 别
(FIG. TYPE)
水利

日 期
DATE
2023. 06

注意:
本图须经签署并加盖本公司专用出图章方为有效;
本施工图应经相关部门批准通过后方可施工;
本图版权归西桥设计有限公司所有。

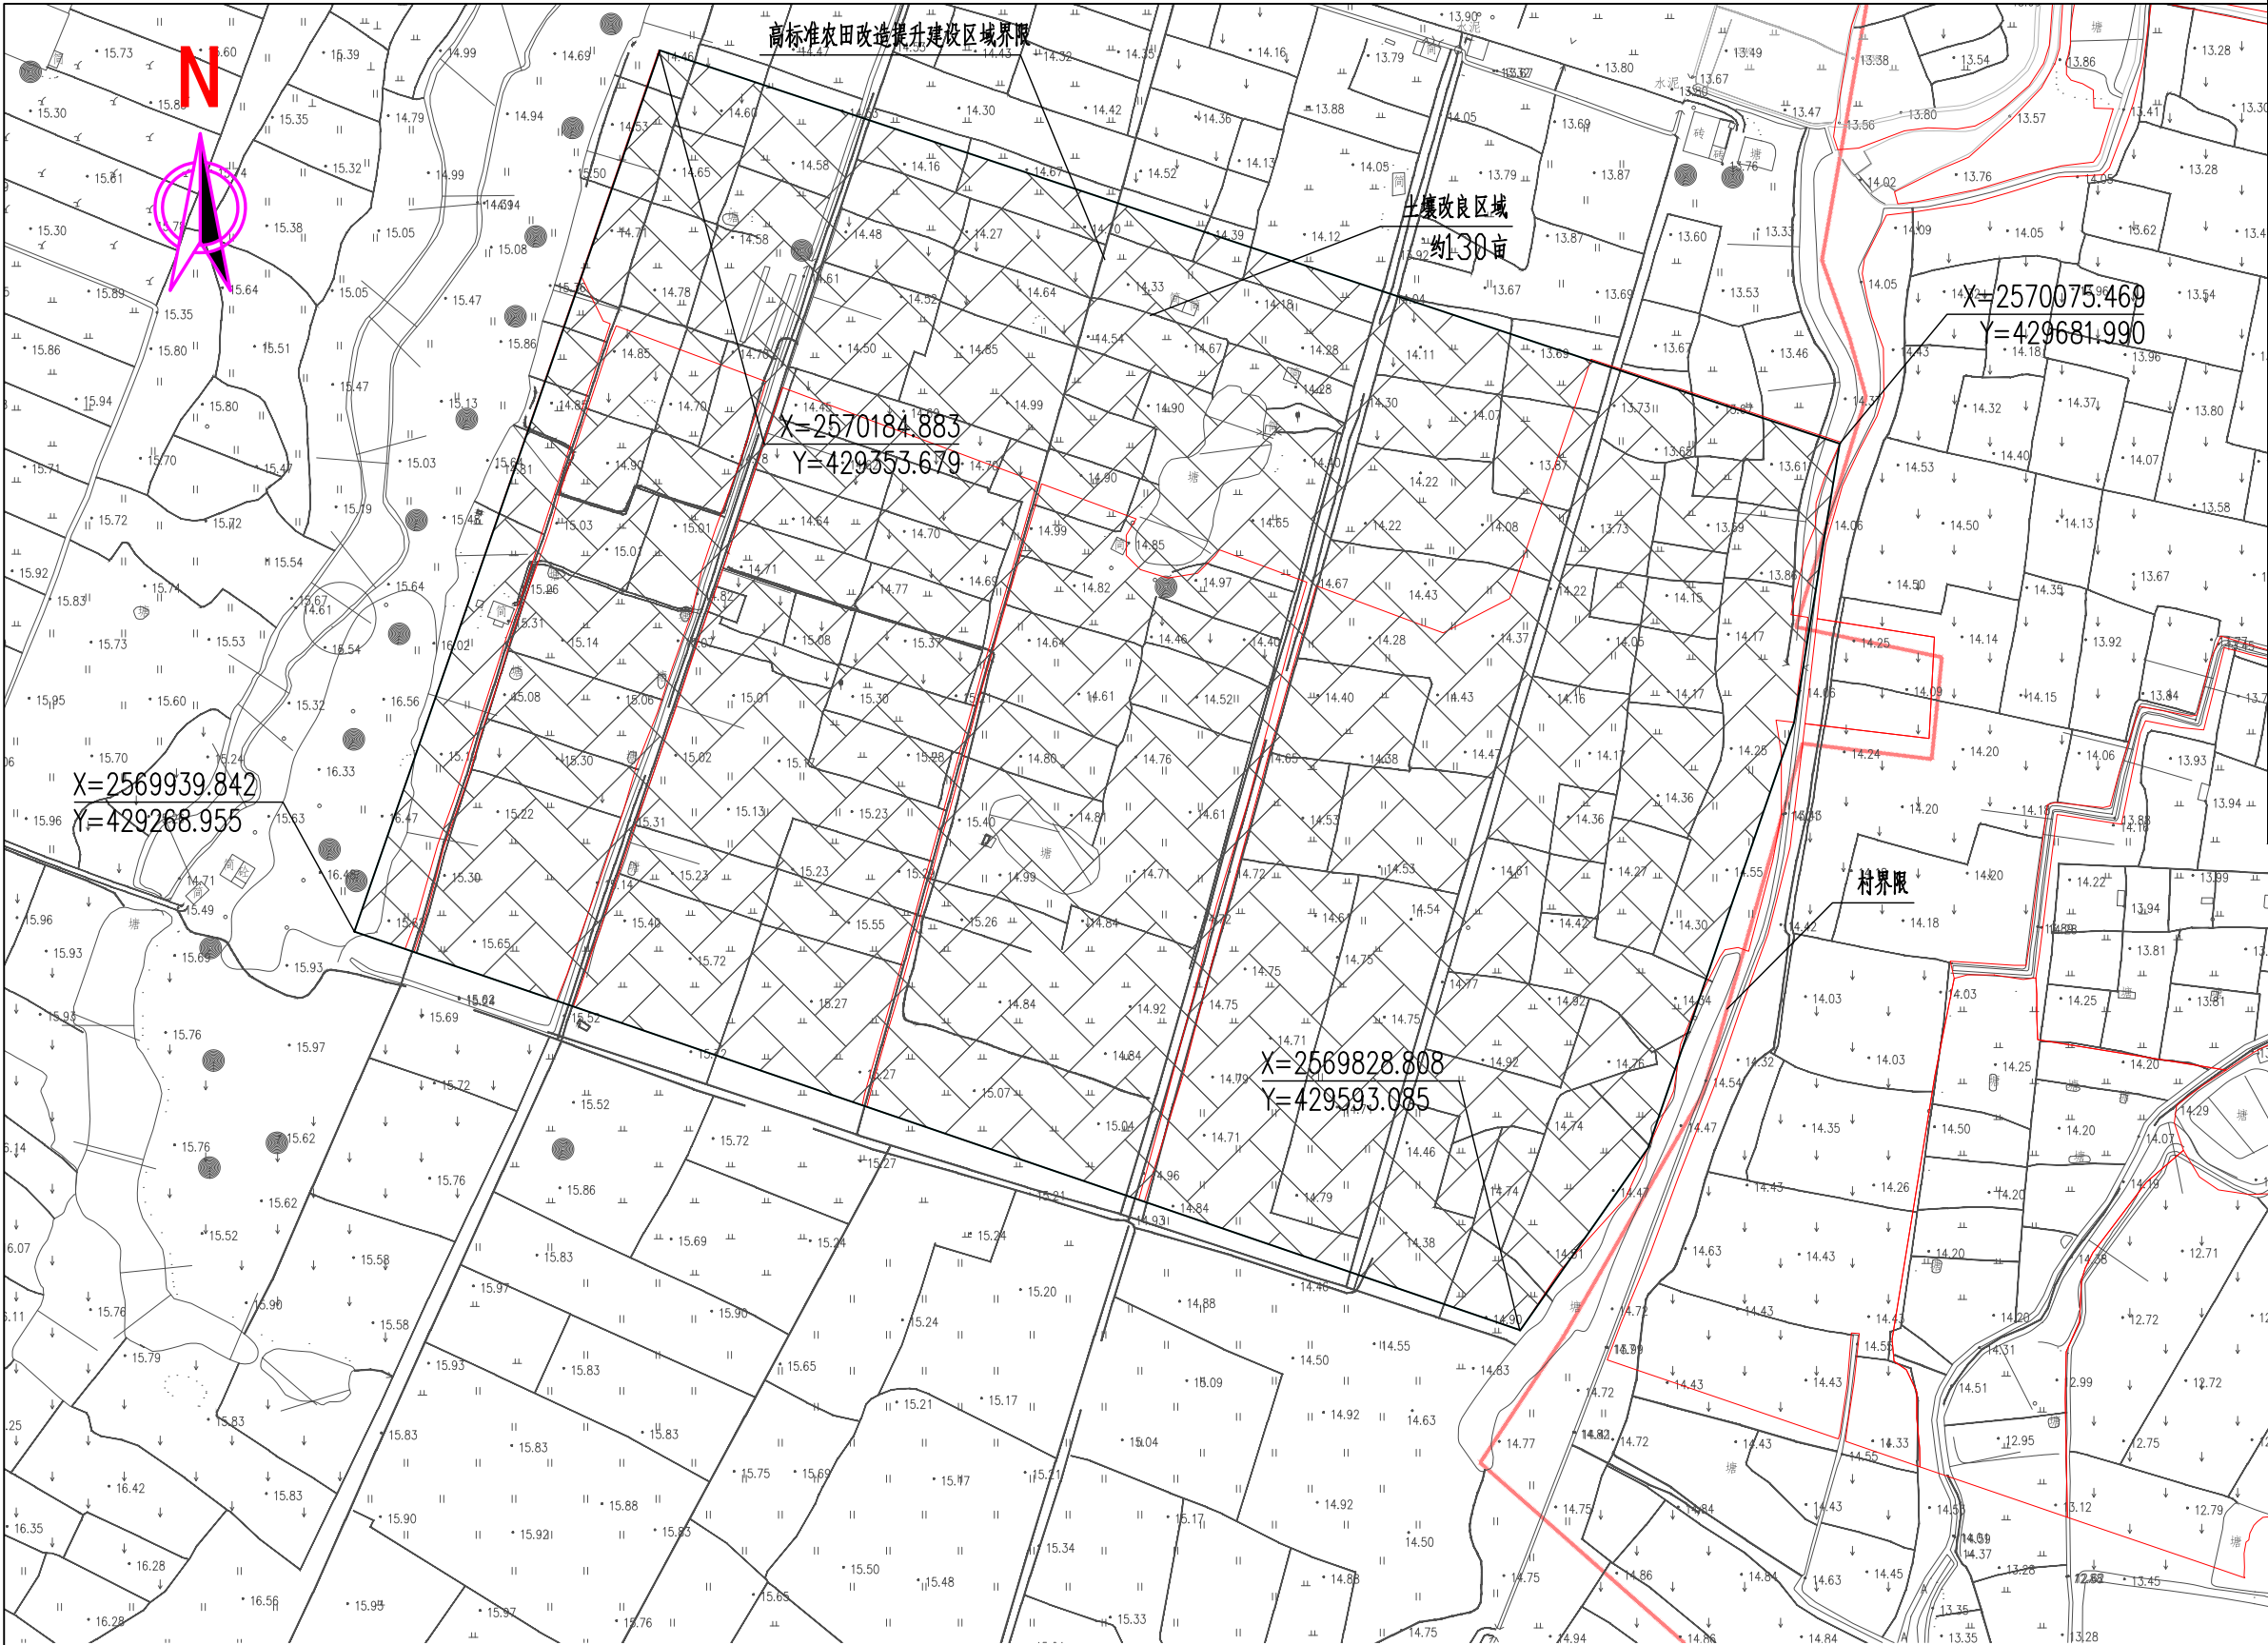

主要工程数量表				
序号	其他工程	单位	数量	备注
1	土壤改良	亩	130	详见说明做法

仙门城社区友南村工程规划总平面图 1:2000

- 说明:
- 本次《2023年度汕头市潮南区仙城镇高标准农田改造提升建设项目》所有整修渠道、机耕路、涵管工程,按现场原有干渠、农渠与道路建设。
 - 本次改造提升主要工程为修繕水渠、机耕路、清淤、土壤升级为灌溉土壤,减少水资源浪费,旨在减轻或消除影响农田综合生产力的主要限制性因素。
 - 项目总规划5000亩;仙城社区规划1353.73亩,占总规划面积27.07%。

备注		
项目编码 (打码机打码位置)		
审 定	陆永祥	陆永祥
审 核	王柏林	王柏林
项目负责	陆永祥	陆永祥
专业负责	王柏林	王柏林
校 对	梁建林	梁建林
设 计	陈美羽	陈美羽

地址:贵州省贵
安新区综合保
税区电商科创
园 B栋6楼
610-54号

西桥设计有限公司
资质证书编号: A452008995-2/2
公路行业(公路)专业丙级
水利行业丙级
建筑行业乙级
市政行业乙级

建设单位
汕头市潮南区仙城镇人民政府

工程名称
2023年度汕头市潮南区仙城镇
高标准农田改造提升建设项目

子项名称



图名
仙门城社区友南村工程规划总平面图

设计号

图 号
P-07

图 别
水利

注意:
本图须经签署并加盖本公司专用出图章方为有效;
本施工图应经相关部门审批通过后方可施工;
本图版权归西桥设计有限公司所有。

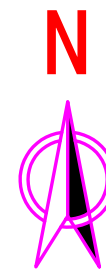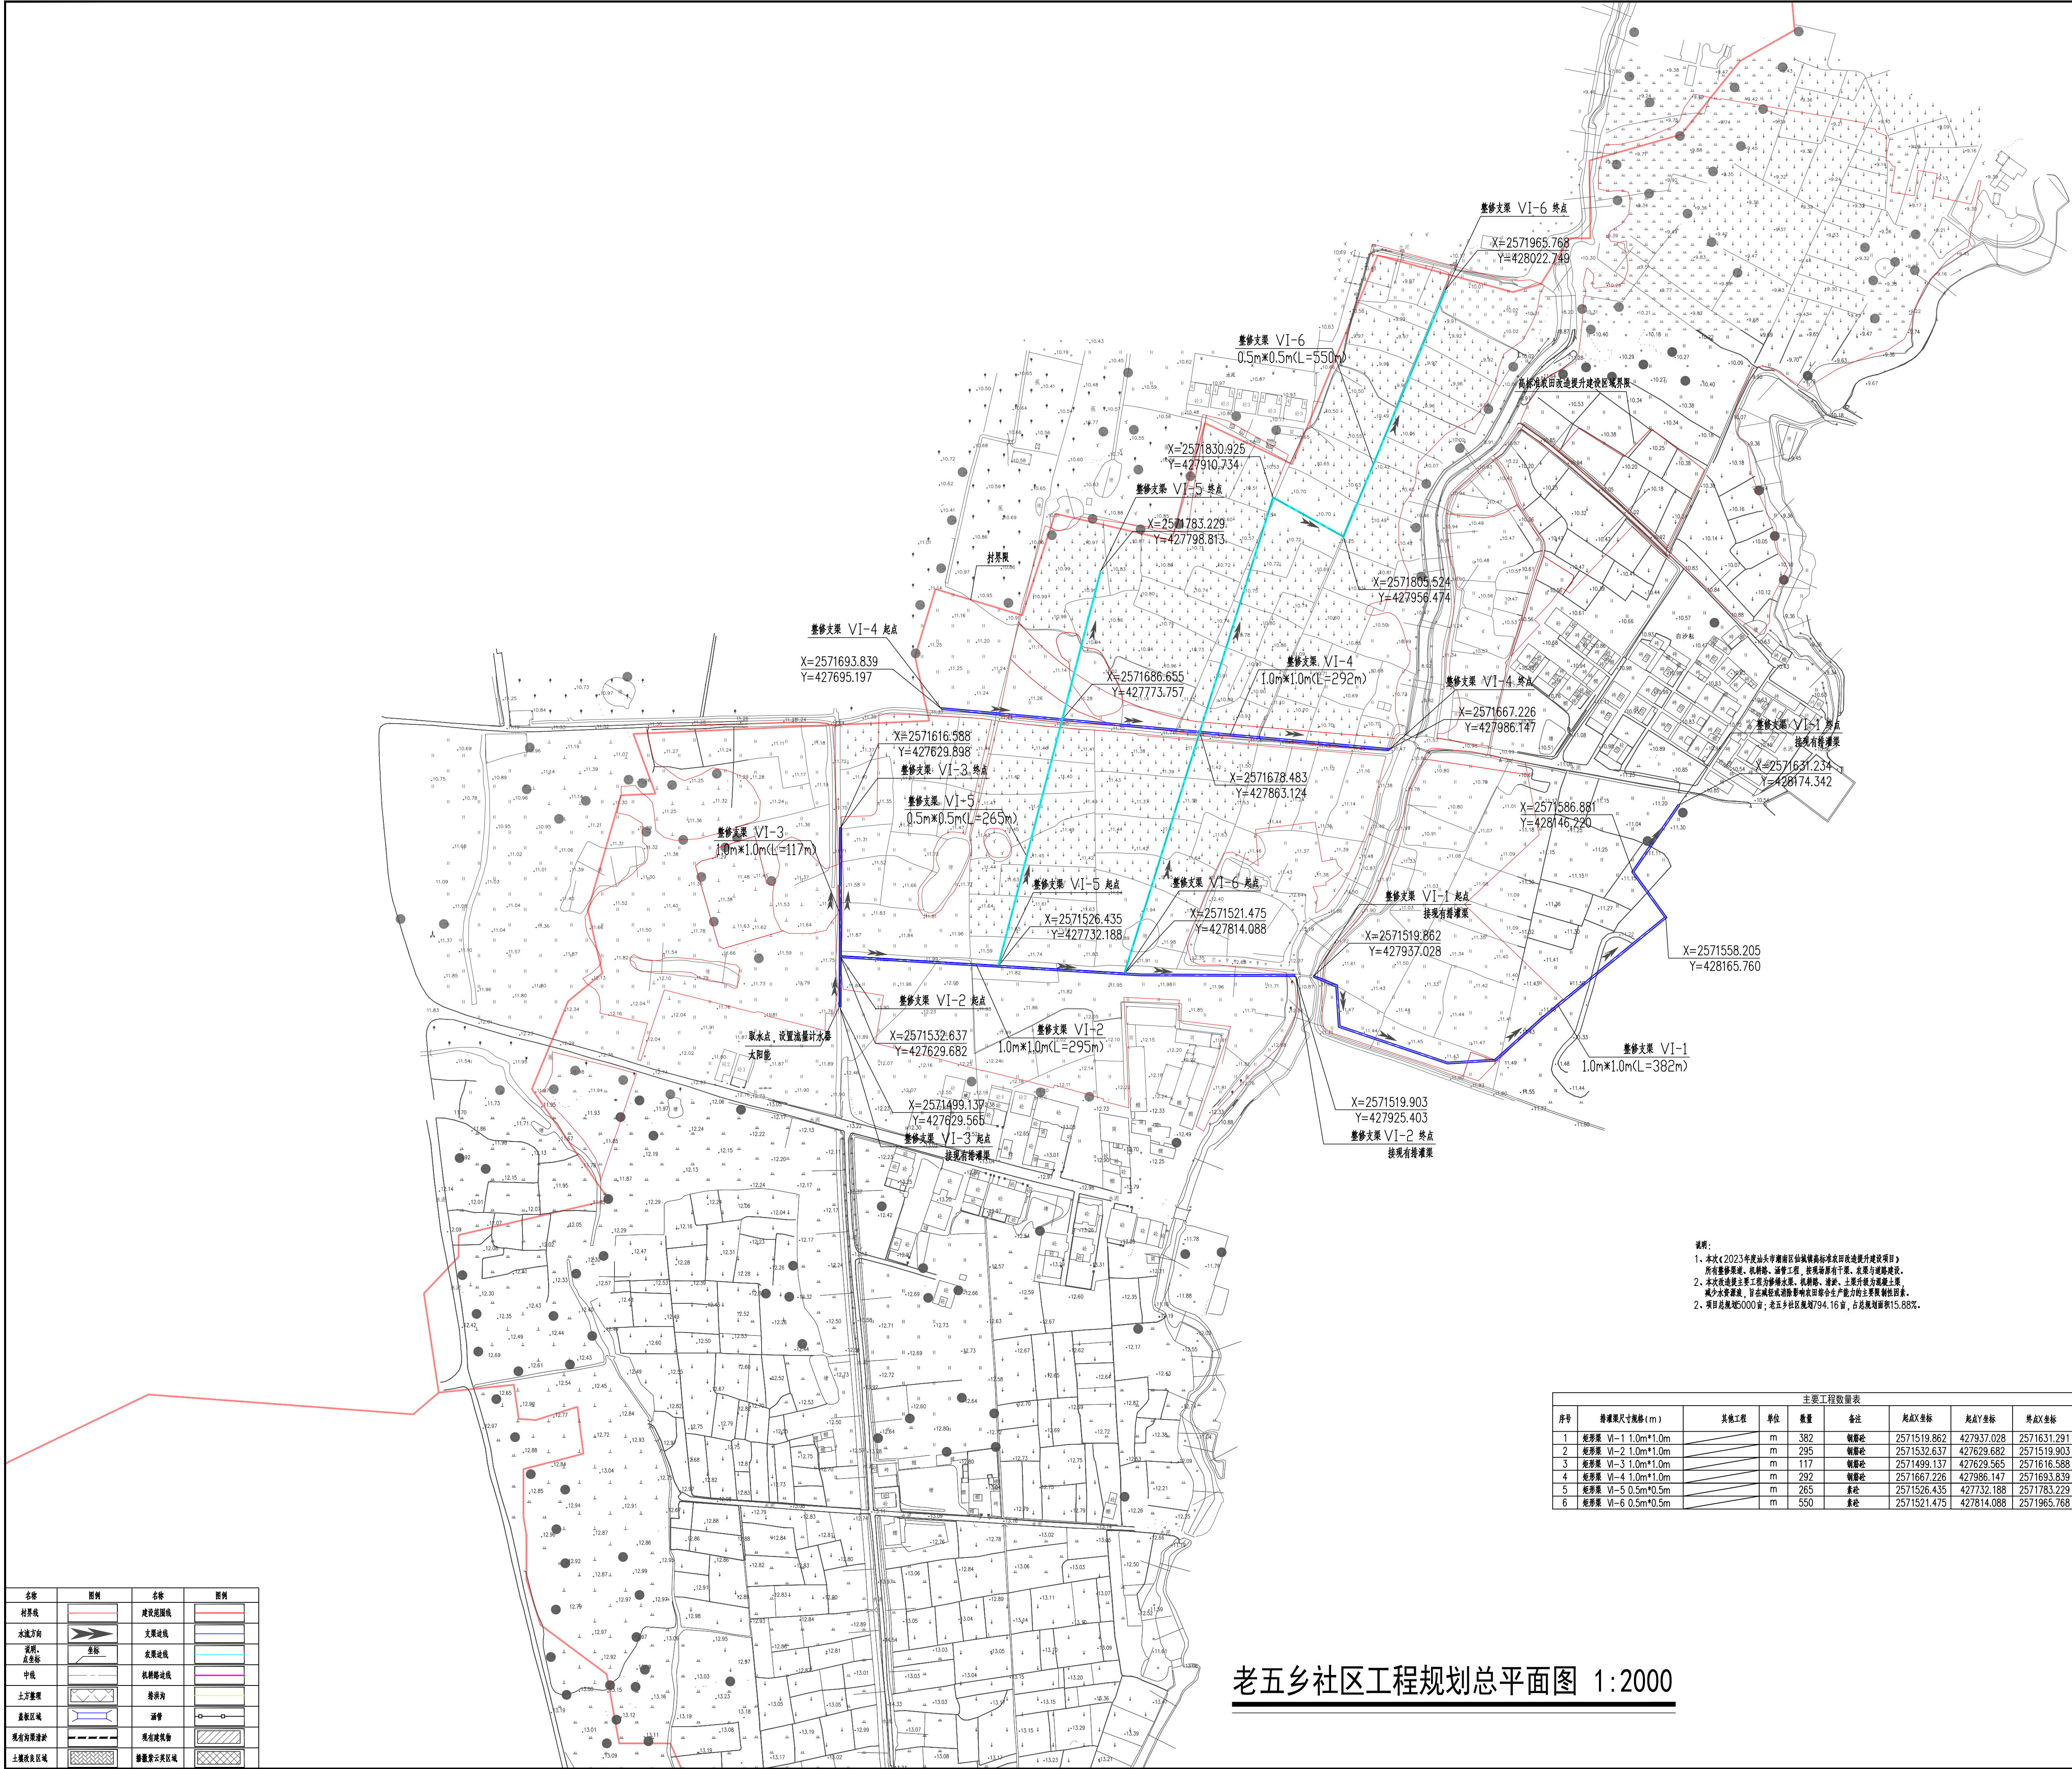

备注REMARK

项目编码
(打码机打码位置)STAMP

审 定

陆永祥

陆永祥

审 核

王柏林

王柏林

项目负责

陆永祥

陆永祥

专业负责

王柏林

王柏林

校 对

梁建林

梁建林

设 计

陈美羽

陈美羽

地址:贵州省
安顺区综合保
税区电商科创
园 B栋6楼
610-54号

西桥设计有限公司
资质证书编号: A452008995-2/2
公路行业(公路)专业丙级
水利行业丙级
建筑行业乙级
市政行业乙级

建设单位
汕头市潮南区仙城镇人民政府

工程名称
2023年度汕头市潮南区仙城镇
高标准农田改造提升建设项目

子项名称

图名
老五乡社区工程规划总平面图

设计号

图 号
P-08


阶 段
VER. 施工图

图 别
水利

日 期
2023. 06


注意:
本图须经签署并加盖本公司专用出图章方为有效;
本施工图应经相关部门审批通过后方可施工;
本图版权归西桥设计有限公司所有。

老五乡社区工程规划总平面图 1:2000

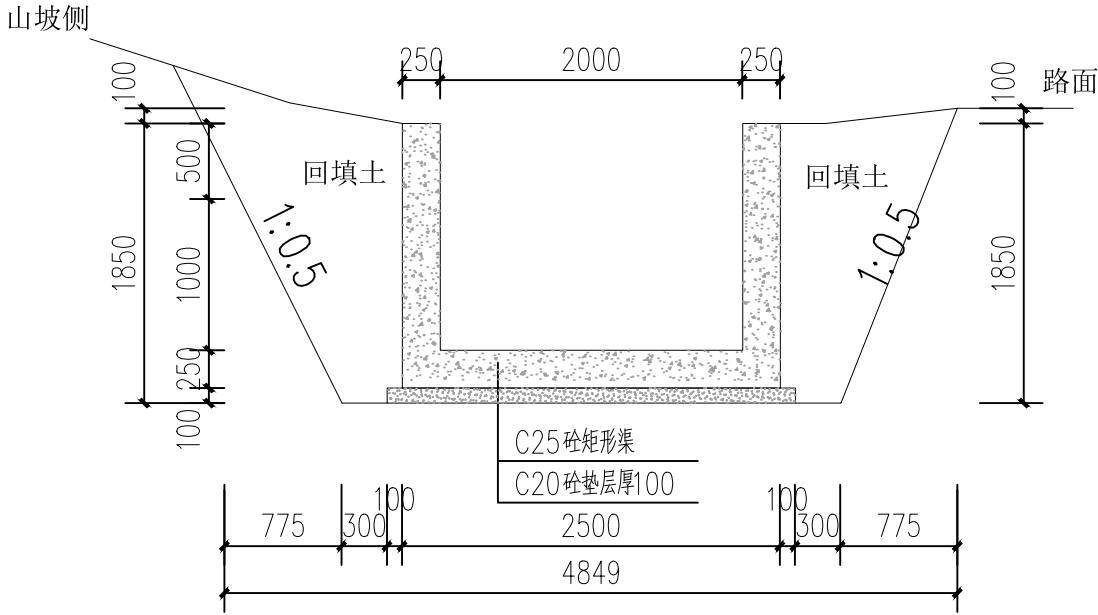


2.0m×1.5m 1:50

所属村：利陂村
拆除原有损坏排灌渠，材质毛石砌筑，尺寸1.5m×1.0m。

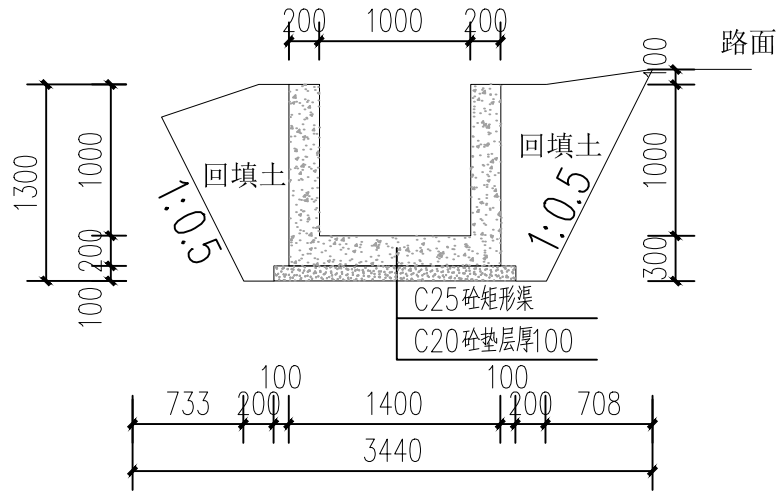


1.0m×1.0m排灌渠 1:50

所属村：利陂村
拆除原有损坏排灌渠，材质毛石砌筑，尺寸1.0m×1.0m。

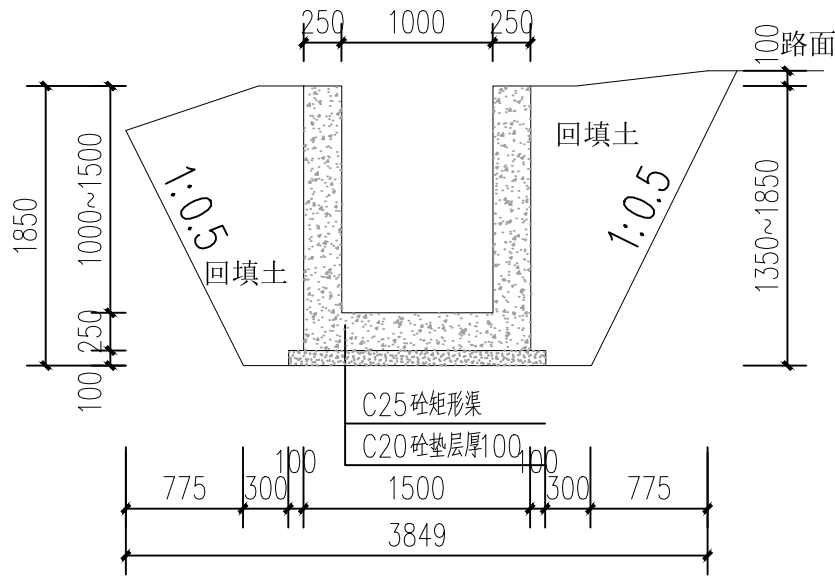


1.0m×1.5m排灌渠 1:50

所属村：利陂村
拆除原有损坏排灌渠，材质砖砌，尺寸1.0m×1.5m。

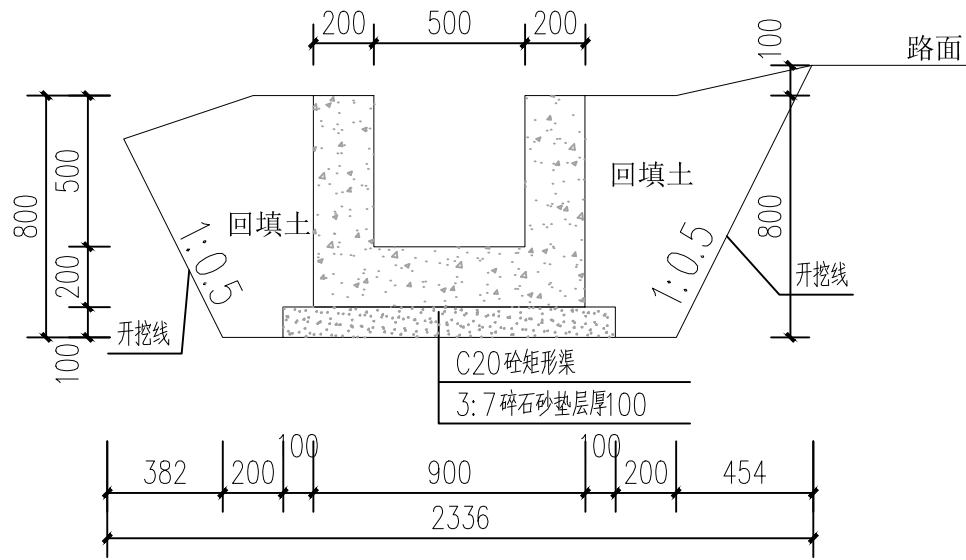

0.5m×0.5m排灌渠 1:25

所属村：利陂村
拆除原有损坏排灌渠，材质砖砌，尺寸0.5m×0.5m。

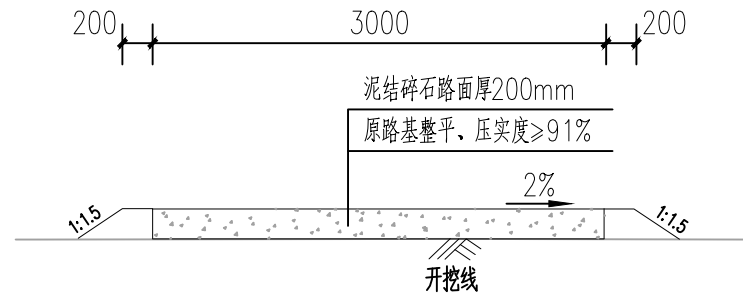

整修生产路 横断面 1:50

所属村：利陂村

- 说明:
1. 本图尺寸均以毫米计。
 2. 最外层钢筋净保护层厚度不小于25mm。
 3. 本图适用排灌渠，预留洞口，铁道处，钢筋避让即可。
 4. 回填土压实系数不小于0.91。
 5. 未详按有关规范执行。

备注 REMARK

项目编码 STAMP
(打码机打码位置)

审 定 APPROVED	陆永祥	陆永祥
审 核 REVIEWED	王柏林	王柏林
项目负责 PROJECT MANAGER	陆永祥	陆永祥
专业负责 DISCIPLINE RESPONSIBLE	王柏林	王柏林
校 对 CHECKED	梁建林	梁建林
设 计 DESIGNED	陈美羽	陈美羽



地址：贵州省贵
安新区综合保
税区电商科创
园 B栋6楼
610-54号

西桥设计有限公司
资质证书编号：A452008995-2/2
公路行业（公路）专业丙级
水利行业丙级
建筑行业乙级
市政行业乙级

建设单位 CLIENT 汕头市潮南区仙城镇人民政府

工程名称 PROJECT 2023年度汕头市潮南区仙城镇
高标准农田改造提升建设项目

子项名称 SUB. PROJECT


图名 DWG. TITLE 利陂村截面大样图(一)

设计号 PRO. NO.

图 号 DWG. NO. S-LB-01 阶 段 VER. 施工图


图 别 DWG. TYPE 水利 日 期 DATE 2023. 06

注意：
本图须经签署并加盖本公司专用出图章方为有效；
本施工图应经相关部门审批通过后方可施工；
本图版权归西桥设计有限公司所有。

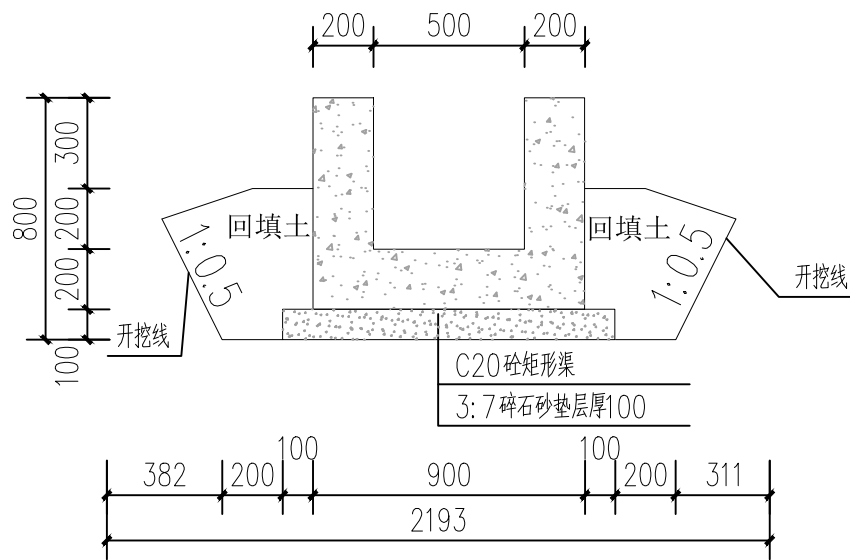

0.5m×0.5m排灌渠 1:25

所属村：利陂村
适用于新建农渠 1—6
引水入田预留方形0.1m*0.1m洞口，位置现场与村民定。

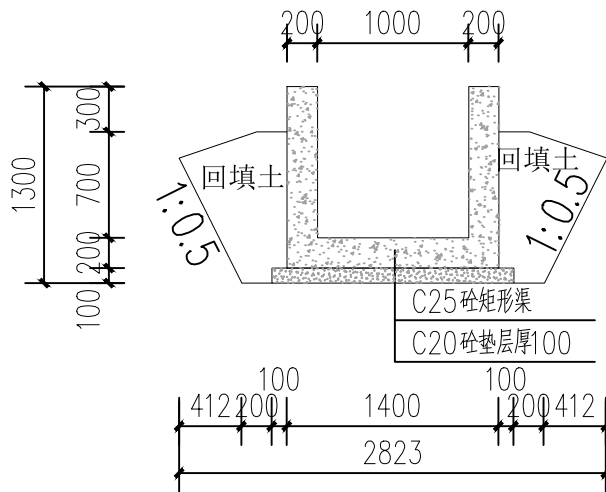

1.0m×1.0m排灌渠 1:50

所属村：利陂村
适用于新建农渠 1—8 起点
引水入田预留方形0.1m*0.1m洞口，位置现场与村民定。

- 说明:
- 本图尺寸均以毫米计。
 - 最外层钢筋净保护层厚度不小于25mm。
 - 本图适用排灌渠，预留洞口，铁道处，钢筋避让即可。
 - 回填土压实系数不小于0.91。
 - 未详按有关规范执行。

备注

REMARK

项目编码
(打码机打码位置)

STAMP

审 定

APPROVED

陆永祥

陆永祥

审 核

REVIEWED

王柏林

王柏林

项目负责

PROJECT MANAGER

陆永祥

陆永祥

专业负责

DISCIPLINE RESPONSIBLE

王柏林

王柏林

校 对

CHECKED

梁建林

梁建林

设 计

DESIGNED

陈美羽

陈美羽



西桥设计

地址：贵州省贵
安新区综合保
税区电商科创
园 B栋6楼
610-54号

西桥设计有限公司

资质证书编号：A452008995-2/2

公路行业（公路）专业丙级

水利行业丙级

建筑行业乙级

市政行业乙级

建设单位

CLIENT

汕头市潮南区仙城镇人民政府

工程名称

PROJECT

2023年度汕头市潮南区仙城镇
高标准农田改造提升建设项目

子项名称

SUB. PROJECT

图名

DWG. TITLE

利陂村截面大样图(二)

设计号

PRO. NO.

图 号

DWG. NO.

S-LB-02

阶 段

VER.

施工图

图 别

DWG. TYPE

水利


日 期

DATE

2023. 06


注意：

本图须经签署并加盖本公司专用出图章方为有效；
本施工图应经相关部门审批通过后方可施工；
本图版权归西桥设计有限公司所有。

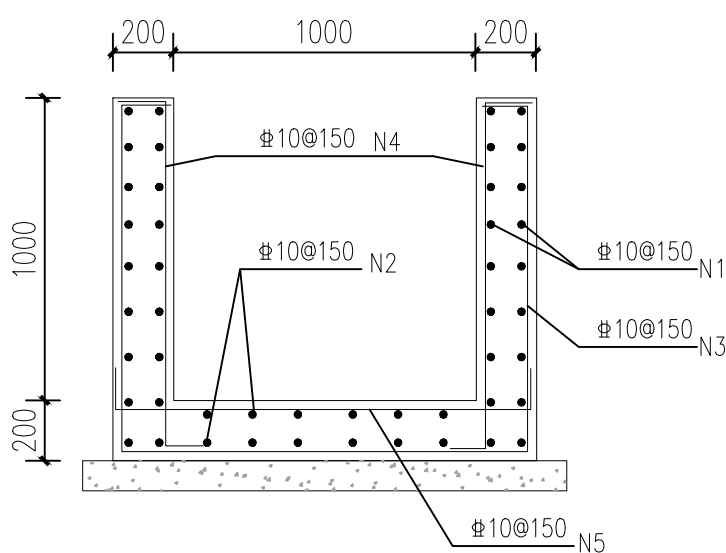

B-B 1.0m×1.0m排灌渠结构图 1:25

所属村：利陂村

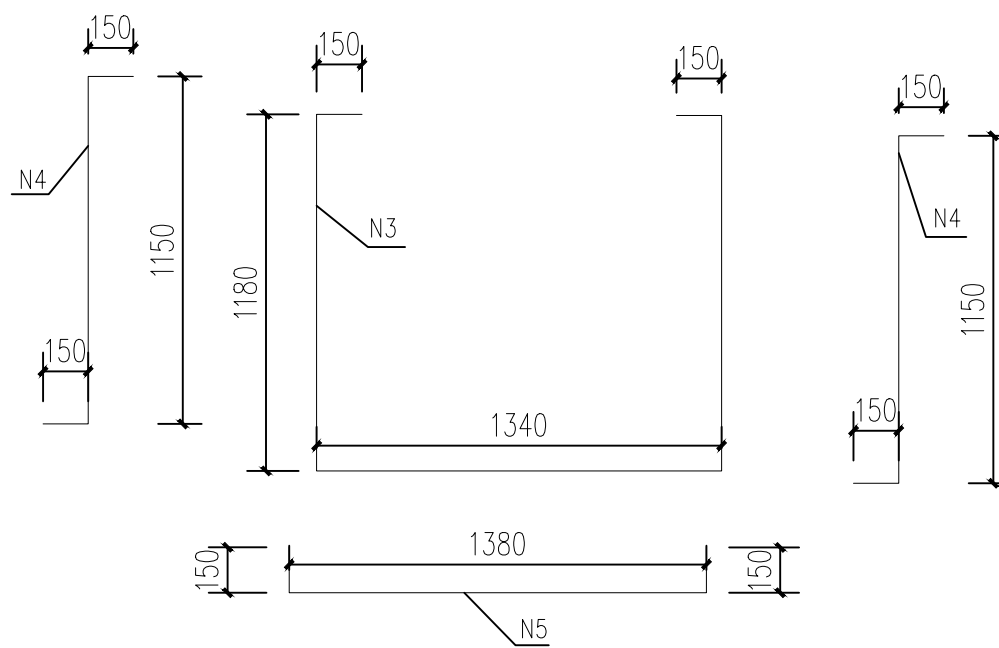

抽筋图 1:25

所属村：利陂村

每米钢筋数量表

编号	直径(mm)	单根长(mm)	数量(根)	总长(m)	重量(kg)
N1	10	1000	36	36	22.18
N2	10	1000	12	12	7.39
N3	10	4000	7	28	17.25
N4	10	1450	14	20.30	12.50
N5	10	1680	7	11.76	7.24
每米会计用钢量			66.56		

备注

REMARK

项目编码

STAMP

(打码机打码位置)

审 定

APPROVED

陆永祥

陆永祥

审 核

REVIEWED

王柏林

王柏林

项目负责

PROJECT MANAGER

陆永祥

陆永祥

专业负责

DISCIPLINE RESPONSIBLE

王柏林

王柏林

校 对

CHECKED

梁建林

梁建林

设 计

DESIGNED

陈美羽

陈美羽



西桥设计

地址：贵州省贵
安新区综合保
税区电商科创
园 B栋6楼
610-54号

西桥设计有限公司

资质证书编号：A452008995-2/2

公路行业（公路）专业丙级

水利行业丙级

建筑行业乙级

市政行业乙级

建设单位

CLIENT

汕头市潮南区仙城镇人民政府

工程名称

PROJECT

2023年度汕头市潮南区仙城镇
高标准农田改造提升建设项目

子项名称

SUB. PROJECT

图 名

DWG. TITLE

利陂村钢筋大样图(一)

设计号

PRO. NO.

图 号

DWG. NO.

S-LB-03

阶 段

VER.

施工图

图 别

DWG. TYPE

水利

日 期

DATE


2023. 06

注意：

本图须经签署并加盖本公司专用出图章方为有效；

本施工图应经相关部门审批通过后方可施工；

本图版权归西桥设计有限公司所有。

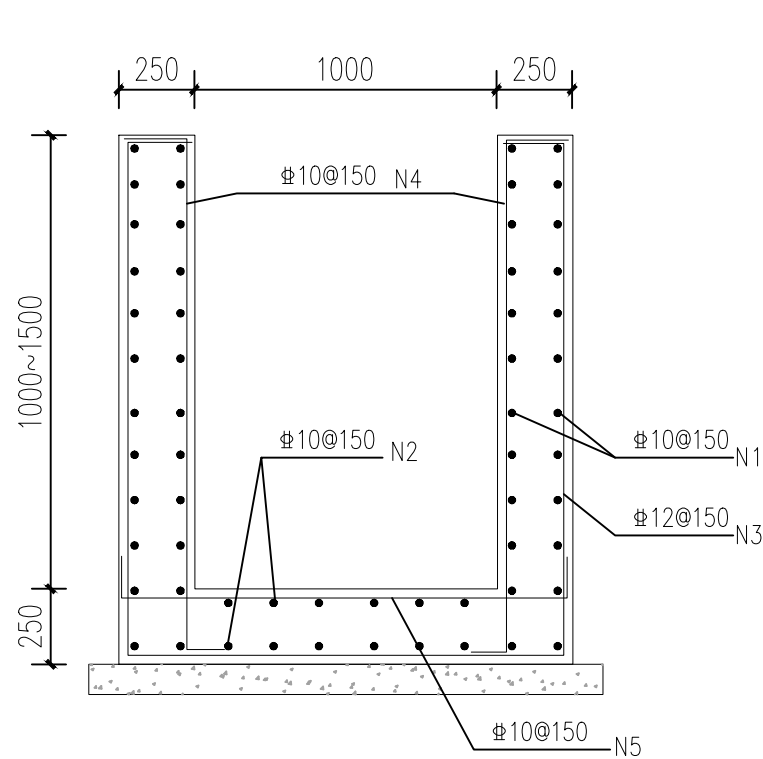


B-B 1.0m×1.5m排灌渠结构图 1:25

所属村：利陂村

每米钢筋数量表

编号	直径(mm)	单根长 (mm)	数量 (根)	总长 (m)	重量 (kg)
N1	10	1000	48	48	29.57
N2	10	1000	12	12	7.39
N3	12	5240	7	36.68	32.57
N4	10	2100	14	29.4	18.11
N5	10	1880	7	13.16	8.11
平均每米合计用钢量				95.75	

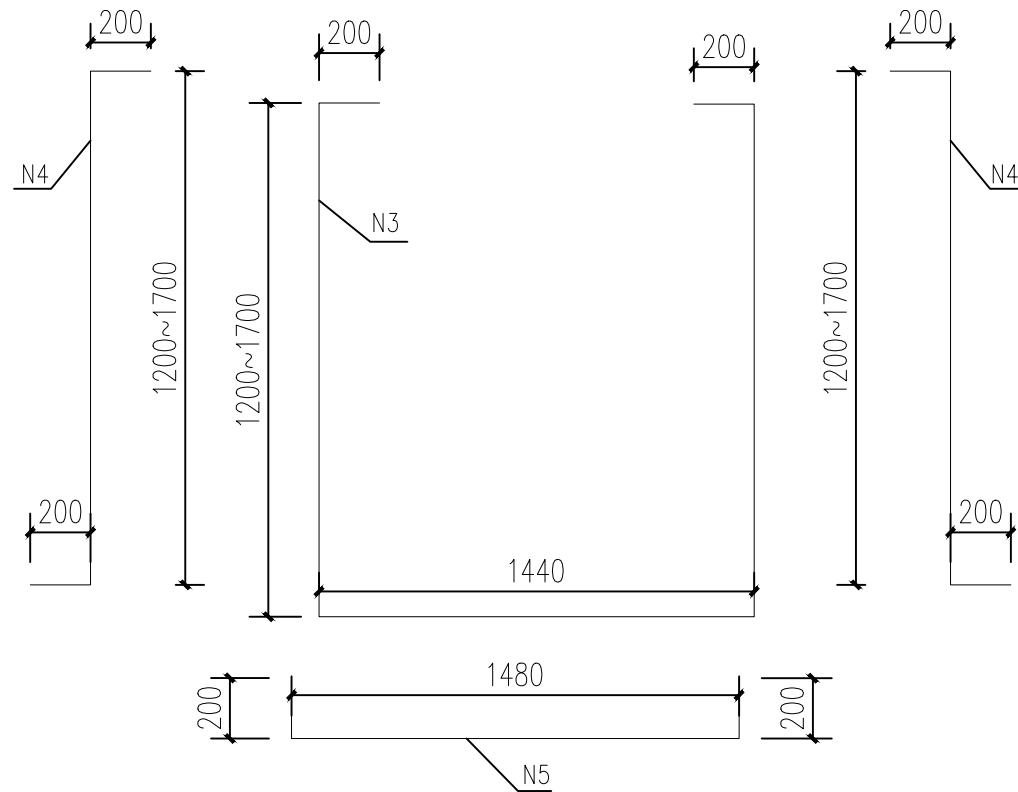

抽筋图 1:25

所属村：利陂村

备注

REMARK

项目编码
(打码机打码位置)

STAMP

审 定
APPROVED

陆永祥

陆永祥

审 核
REVIEWED

王柏林

王柏林

项目负责
PROJECT MANAGER

陆永祥

陆永祥

专业负责
DISCIPLINE RESPONSIBLE

王柏林

王柏林

校 对
CHECKED

梁建林

梁建林

设 计
DESIGNED

陈美羽

陈美羽



西桥设计

地址：贵州省贵
安新区综合保
税区电商科创
园 B栋6楼
610-54号

西桥设计有限公司

资质证书编号：A452008995-2/2

公路行业（公路）专业丙级

水利行业丙级

建筑行业乙级

市政行业乙级

建设单位

CLIENT

汕头市潮南区仙城镇人民政府

工程名称

PROJECT

2023年度汕头市潮南区仙城镇
高标准农田改造提升建设项目

子项名称

SUB. PROJECT

图名

DWG. TITLE

利陂村钢筋大样图(二)

设计号

PRO. NO.

图 号

DWG. NO.

S-LB-04

阶 段

VER.

施工图

图 别

DWG. TYPE

水利

日 期

DATE


2023. 06

注意：

本图须经签署并加盖本公司专用出图章方为有效；


本施工图应经相关部门审批通过后方可施工；

本图版权归西桥设计有限公司所有。

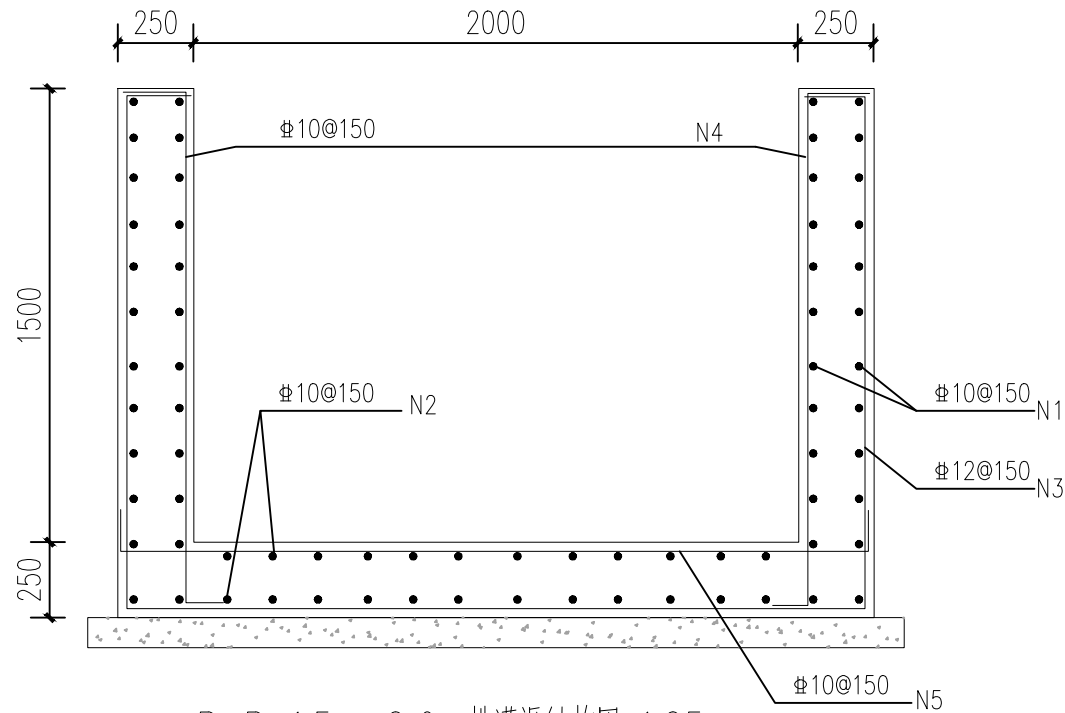

B-B 1.5m×2.0m排灌渠结构图 1:25

所属村：利陂村

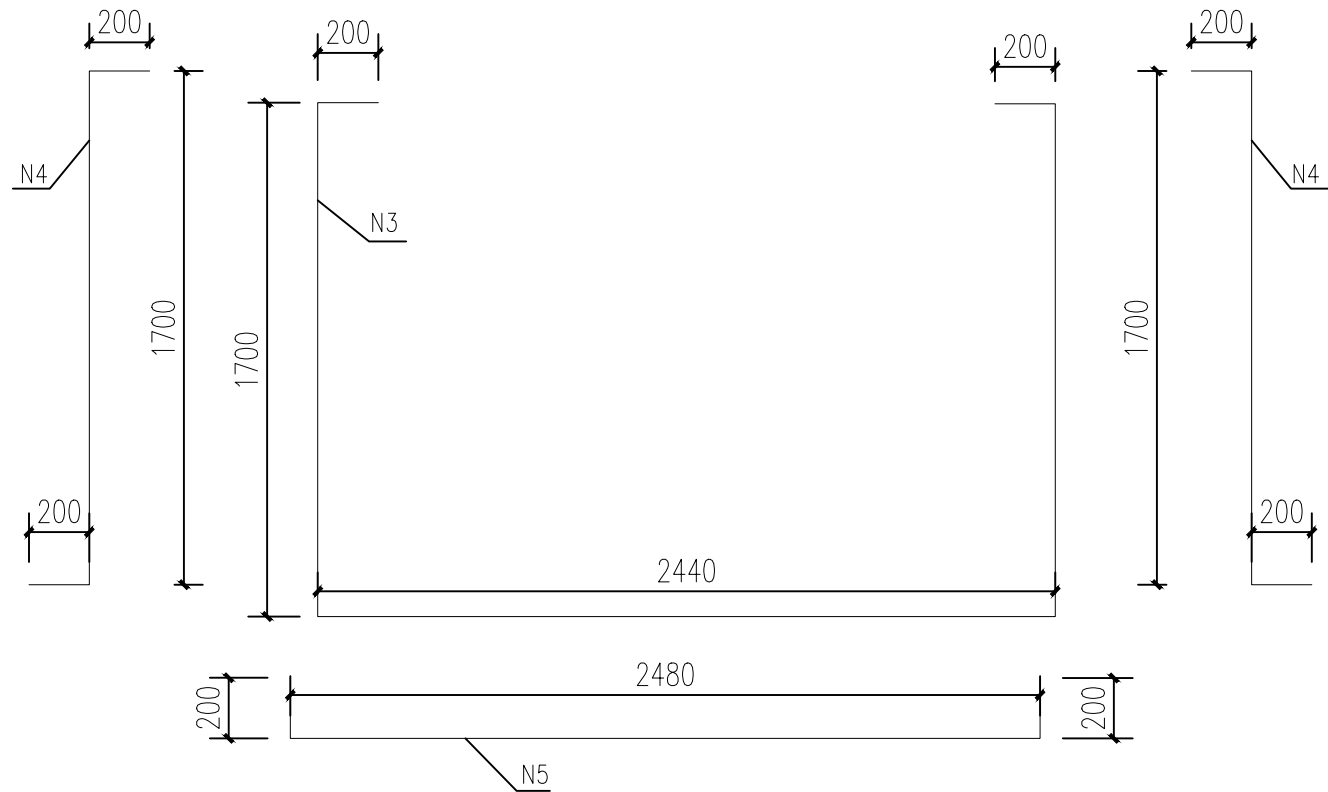

抽筋图 1:25

所属村：利陂村

每米钢筋数量表

编号	直径(mm)	单根长(mm)	数量(根)	总长(m)	重量(kg)
N1	10	1000	48	48	29.57
N2	10	1000	24	24	14.78
N3	12	6240	7	43.68	38.79
N4	12	2100	14	29.4	26.11
N5	12	2880	7	20.16	17.90
每米合计用钢量			129.15		

备注

REMARK

项目编码
(打码机打码位置)

STAMP

审 定

APPROVED

陆永祥

陆永祥

审 核

REVIEWED

王柏林

王柏林

项目负责

PROJECT MANAGER

陆永祥

陆永祥

专业负责

DISCIPLINE RESPONSIBLE

王柏林

王柏林

校 对

CHECKED

梁建林

梁建林

设 计

DESIGNED

陈美羽

陈美羽



西桥设计

地址：贵州省贵
安新区综合保
税区电商科创
园 B栋6楼
610-54号

西桥设计有限公司

资质证书编号：A452008995-2/2

公路行业（公路）专业丙级

水利行业丙级

建筑行业乙级

市政行业乙级

建设单位

CLIENT

汕头市潮南区仙城镇人民政府

工程名称

PROJECT

2023年度汕头市潮南区仙城镇
高标准农田改造提升建设项目

子项名称

SUB. PROJECT

图名

DWG. TITLE

利陂村钢筋大样图(三)

设计号

PRO. NO.

图 号

DWG. NO.

S-LB-05

阶 段

VER.

施工图

图 别

DWG. TYPE

水利

日 期

DATE


2023. 06

注意：

本图须经签署并加盖本公司专用出图章方为有效；

本施工图应经相关部门审批通过后方可施工；

本图版权归西桥设计有限公司所有。

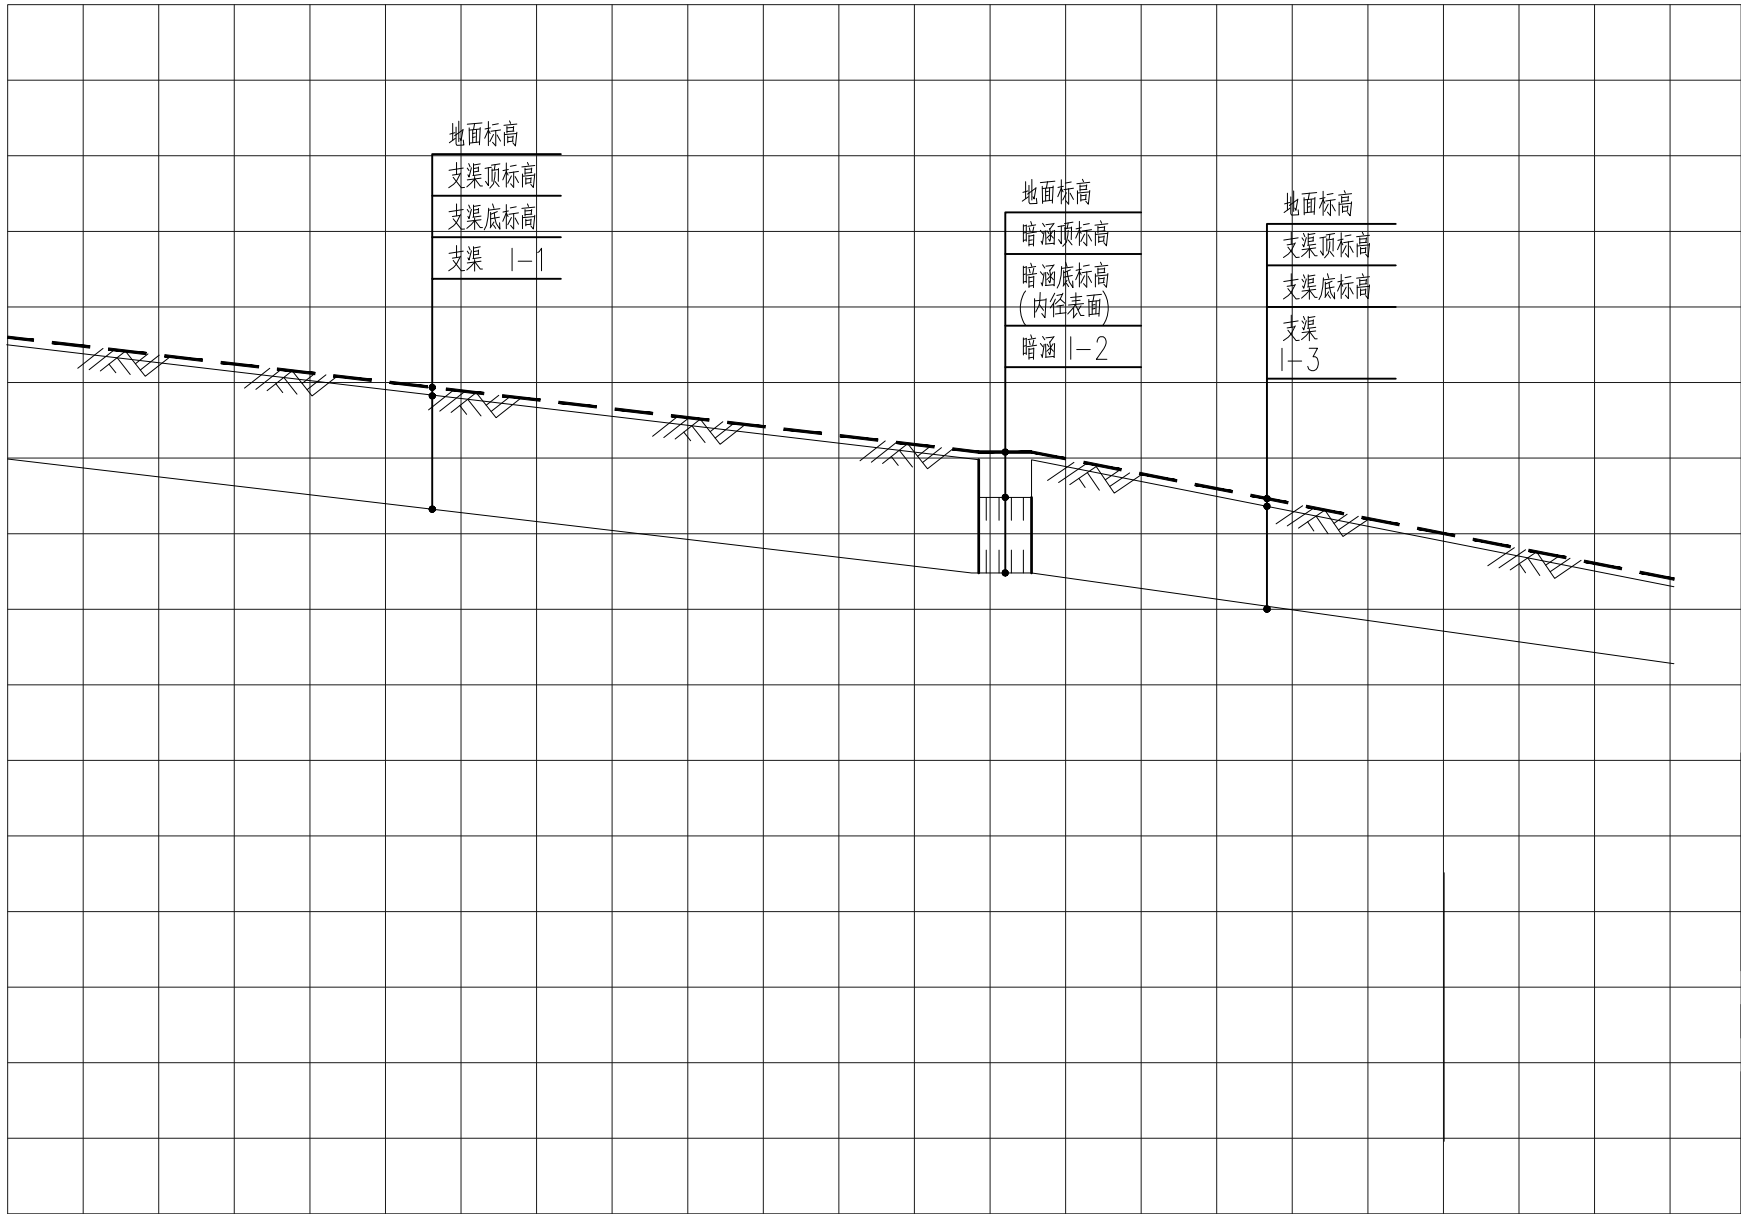

桩号
原状渠底高程
设计渠底高程
设计渠顶高程
截面及坡降
长度

K0+000	K0+257	K0+264	K0+434
27.60	24.58	24.58	23.33
26.10	26.08	25.58	24.33
	D=1000 平坡	i=0.0074 1.0m*1.5m	
	L=257	L=14	L=170m

竖 1:100
横 1:2000
排灌渠纵断面图

备注

REMARK

项目编码

STAMP

(打码机打码位置)

审 定

APPROVED

陆永祥

陆永祥

审 核

REVIEWED

王柏林

王柏林

项目负责

PROJECT MANAGER

陆永祥

陆永祥

专业负责

DISCIPLINE RESPONSIBLE

王柏林

王柏林

校 对

CHECKED

梁建林

梁建林

设 计

DESIGNED

陈美羽

陈美羽



西桥设计

地址:贵州省贵
安新区综合保
税区电商科创
园 B栋6楼
610-54号

西桥设计有限公司

资质证书编号: A452008995-2/2

公路行业(公路)专业丙级

水利行业丙级

建筑行业乙级

市政行业乙级

建设单位

CLIENT

汕头市潮南区仙城镇人民政府

工程名称

PROJECT

2023年度汕头市潮南区仙城镇
高标准农田改造提升建设项目

子项名称

SUB. PROJECT

图名

DWG. TITLE

排灌渠纵断面图(一)

设计号

PRO. NO.

图 号

DWG. NO.

S-LB-06

阶 段

VER.

施工图

图 别

DWG. TYPE

水利

日 期

DATE


2023. 06

注意:

本图须经签署并加盖本公司专用出图章方为有效;

本施工图应经相关部门审批通过后方可施工;

本图版权归西桥设计有限公司所有。

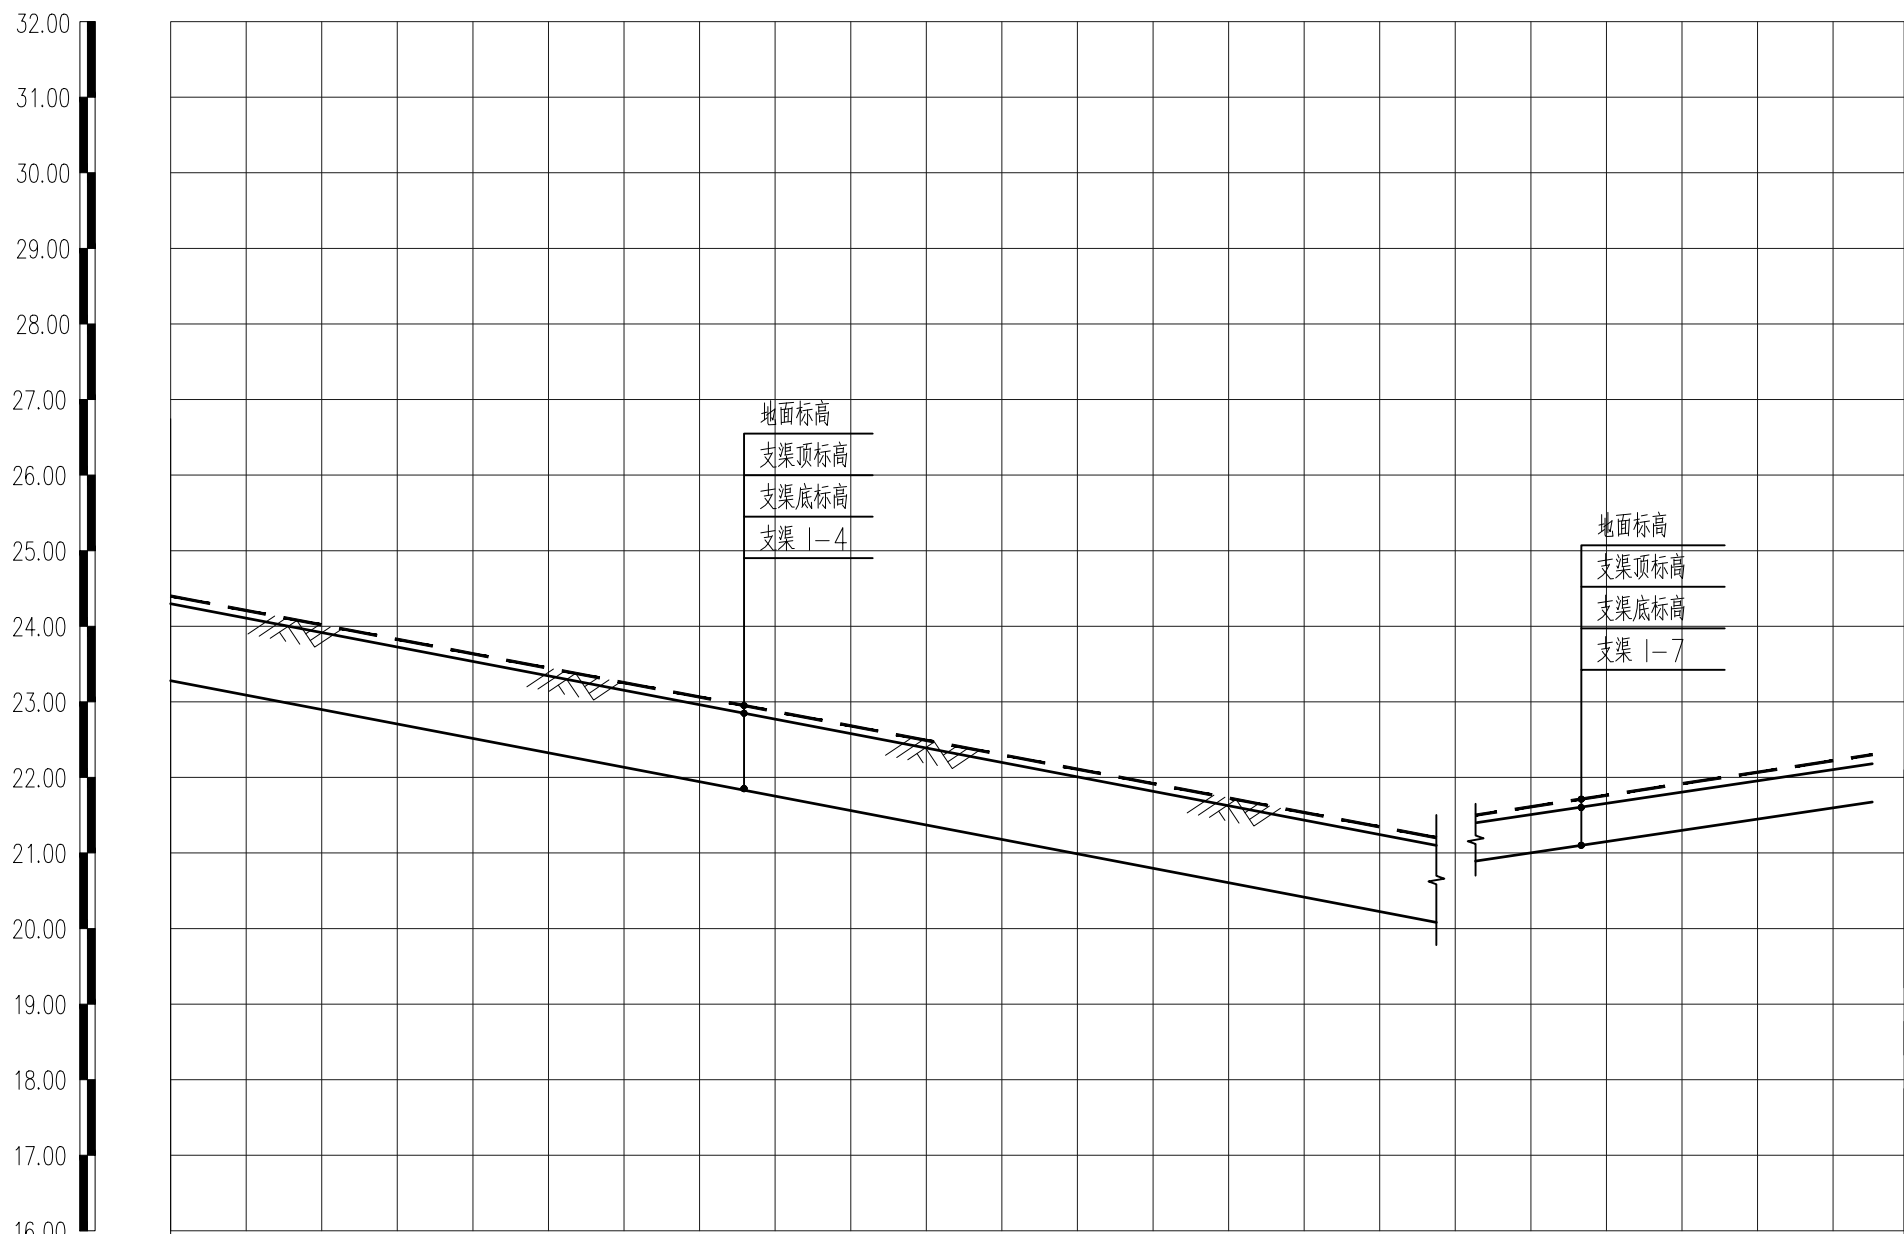

桩号
原状渠底高程
设计渠底高程
设计渠顶高程
截面及坡降
长度

K0+434	K1+104 K1+104		
接上表	21.30 21.50 22.20		
23.33	22.30 20.50 21.70		
24.33	i=0.0015 1.0m*1.0m i=0.0057 0.5m*0.5m 池塘		
	L=670 L=210		

竖 1:100
横 1:4000
排灌渠纵断面图

备注

REMARK

项目编码
(打码机打码位置)

STAMP

审 定

APPROVED

陆永祥

陆永祥

审 核

REVIEWED

王柏林

王柏林

项目负责

PROJECT MANAGER

陆永祥

陆永祥

专业负责

DISCIPLINE RESPONSIBLE

王柏林

王柏林

校 对

CHECKED

梁建林

梁建林

设 计

DESIGNED

陈美羽

陈美羽



西桥设计

地址:贵州省贵
安新区综合保
税区电商科创
园 B栋6楼
610-54号

西桥设计有限公司

资质证书编号: A452008995-2/2

公路行业(公路)专业丙级

水利行业丙级

建筑行业乙级

市政行业乙级

建设单位

CLIENT

汕头市潮南区仙城镇人民政府

工程名称

PROJECT

2023年度汕头市潮南区仙城镇
高标准农田改造提升建设项目

子项名称

SUB. PROJECT

图名

DWG. TITLE

排灌渠纵断面图(二)

设计号

PRO. NO.

图 号

DWG. NO.

S-LB-07

阶 段

VER.

施工图

图 别

DWG. TYPE

水利

日 期

DATE


2023. 06

注意:


本图须经签署并加盖本公司专用出图章方为有效;

本施工图应经相关部门审批通过后方可施工;


本图版权归西桥设计有限公司所有。

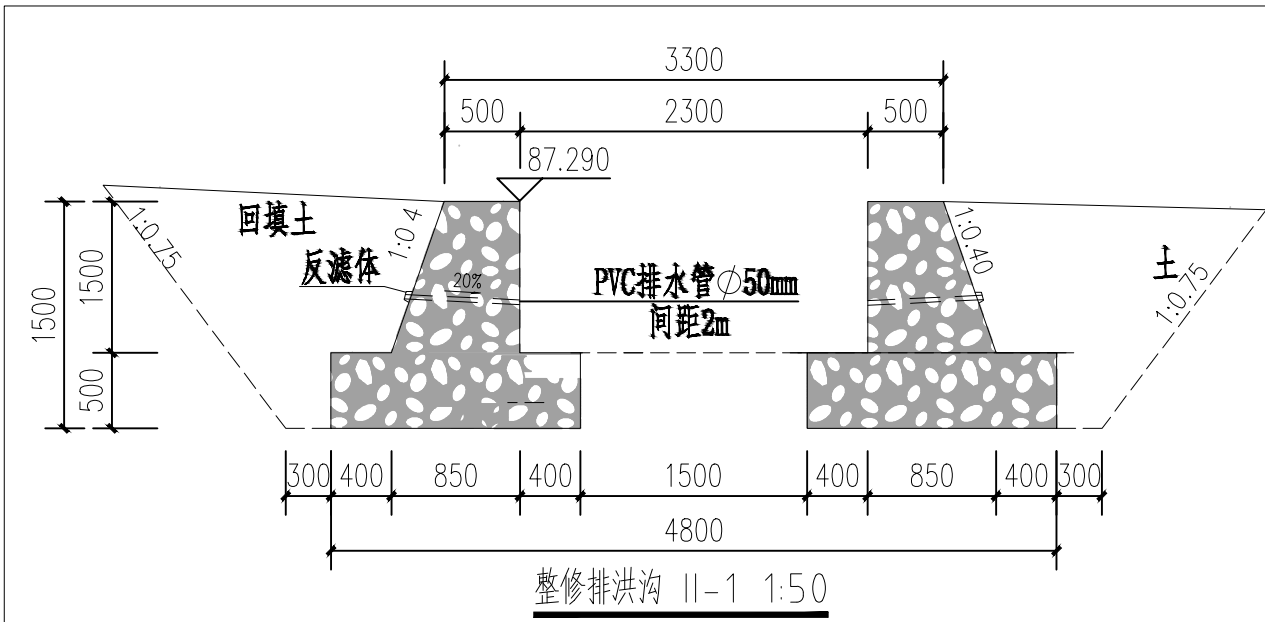


所属村：深溪社区
拆除原有倒塌排洪渠，尺寸暂按本尺寸考虑。

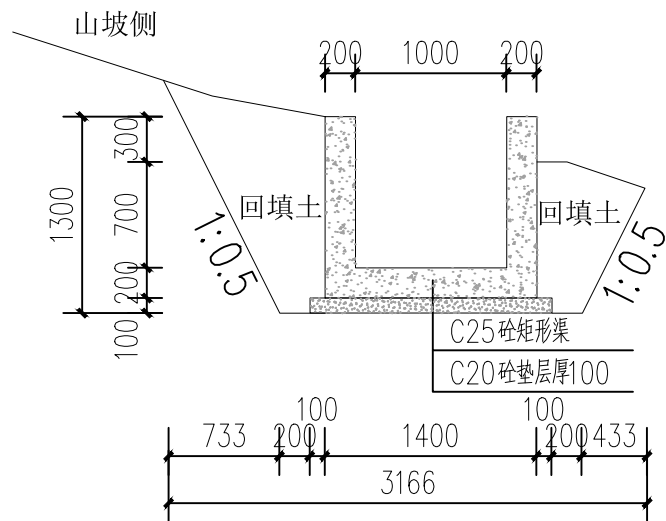


所属村：深溪社区 II-4
如果山坡侧无法采用放坡开挖，则可采取钢板支护开挖。
拆除原有损坏沟渠，净宽尺寸1.0m*1.0m，材质砖砌。

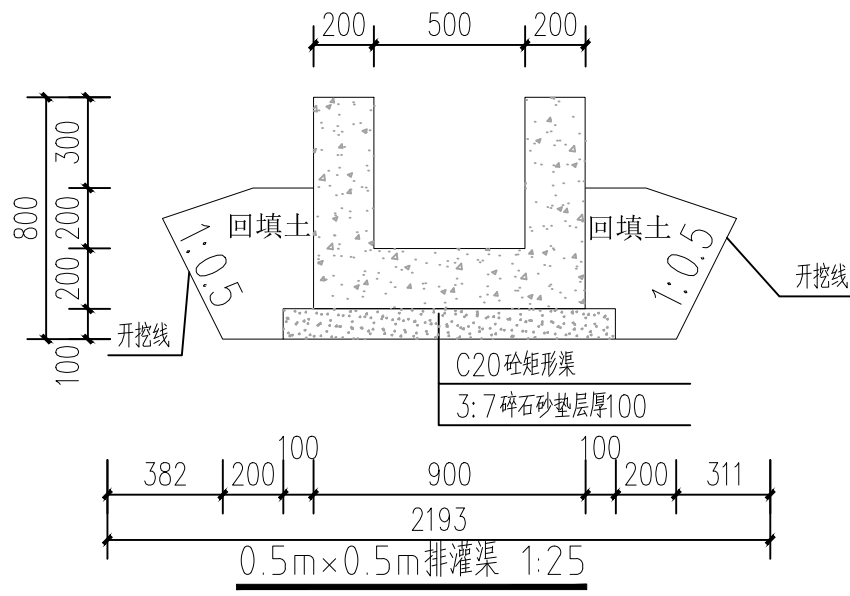


所属村：深溪社区
引水入田预留方形0.1m*0.1m洞口，位置现场与村民定。

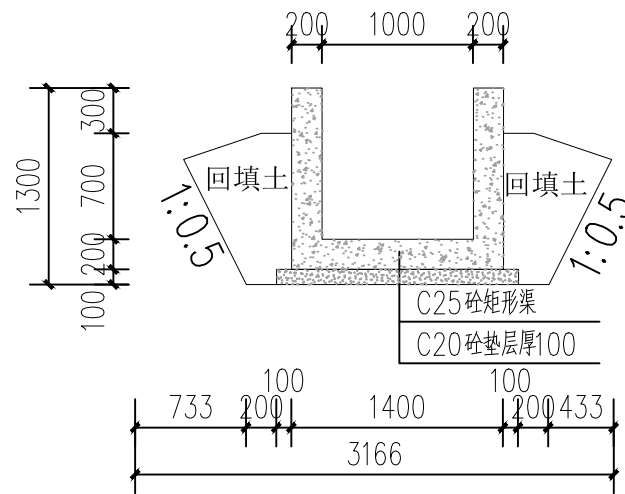

所属村：深溪社区 II-1 II-6
拆除原有损坏沟渠，净宽尺寸1.0m*1.0m，材质砖砌。

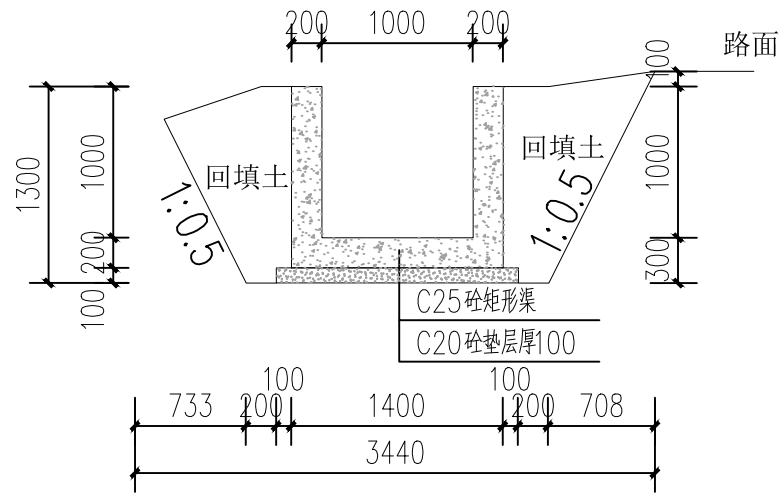

所属村：深溪社区 II-7
拆除原有损坏沟渠，净宽尺寸1.0m*1.0m，材质砖砌。

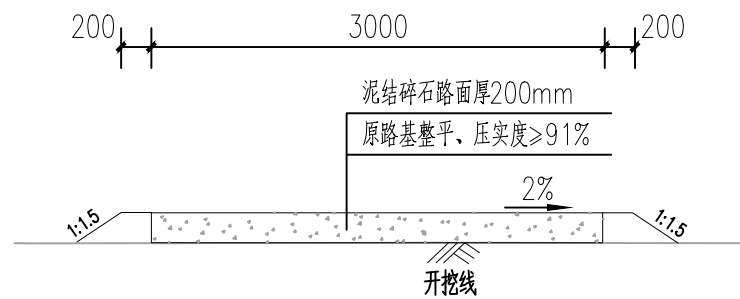


说明：
1. 本图尺寸均以毫米计。
2. 最外层钢筋净保护层厚度不小于25mm。
3. 本图适用排灌渠，预留洞口，铁道处，钢筋避让即可。
4. 回填土压实系数不小于0.91。
5. 未详按有关规范执行。

备注REMARK			
项目编码STAMP (打码机打码位置)			
审 定 APPROVED	陆永祥	陆永祥	
审 核 REVIEWED	王柏林	王柏林	
项目负责 PROJECT MANAGER	陆永祥	陆永祥	
专业负责 DISCIPLINE RESPONSIBLE	王柏林	王柏林	
校 对 CHECKED	梁建林	梁建林	
设 计 DESIGNED	陈美羽	陈美羽	




西桥设计有限公司
资质证书编号：A452008995-2/2
公路行业（公路）专业丙级
水利行业丙级
建筑行业乙级
市政行业乙级

建设单位CLIENT 汕头市潮南区仙城镇人民政府			
工程名称PROJECT 2023年度汕头市潮南区仙城镇 高标准农田改造提升建设项目			
子项名称SUB. PROJECT			
图名DWG. TITLE 深溪社区截面大样图			
设计号 PRO. NO.			
图 号 DWG. NO.	S-SX-01	阶 段 VER.	施工图
图 别 DWG. TYPE	水利	日 期 DATE	2023. 06
注意： 本图须经签署并加盖本公司专用出图章方为有效； 本施工图应经相关部门审批通过后方可施工； 本图版权归西桥设计有限公司所有。			

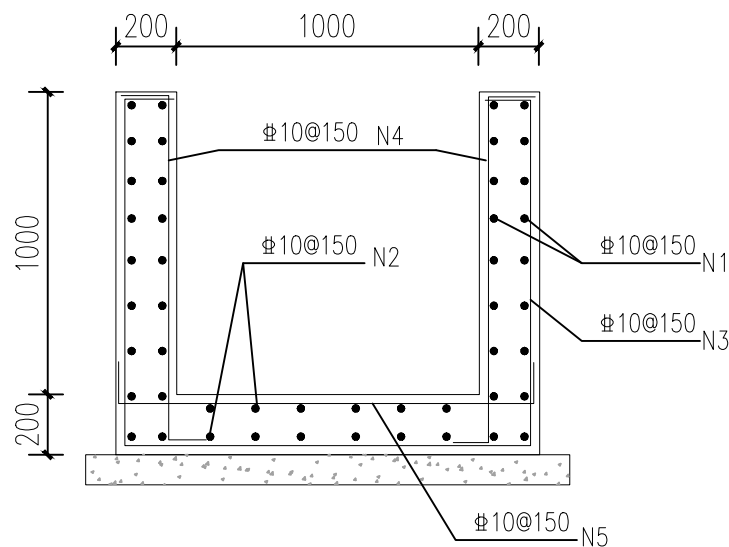

B-B 1.0m x 1.0m 排灌渠结构图 1:25

所属村: 深溪社区

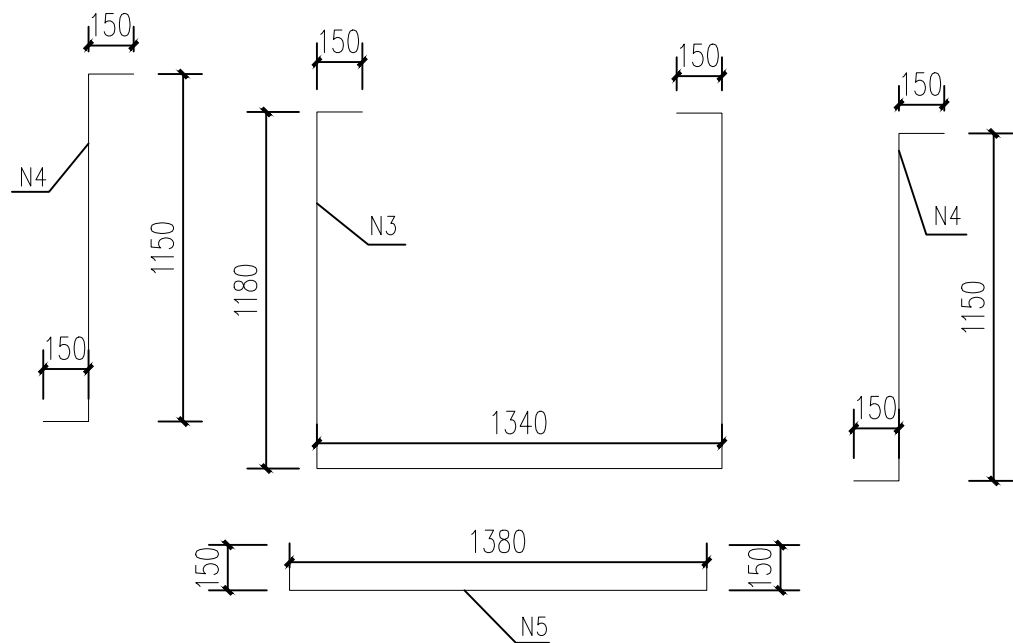

抽筋图 1:25

所属村: 深溪社区

每米钢筋数量表

编号	直径 (mm)	单根长 (mm)	数量 (根)	总长 (m)	重量 (kg)
N1	10	1000	36	36	22.18
N2	10	1000	12	12	7.39
N3	10	4000	7	28	17.25
N4	10	1450	14	20.30	12.50
N5	10	1680	7	11.76	7.24
每米合计用钢量			66.56		

备注

REMARK

项目编码

STAMP

(打码机打码位置)

审 定

APPROVED

陆永祥

陆永祥

审 核

REVIEWED

王柏林

王柏林

项目负责

PROJECT MANAGER

陆永祥

陆永祥

专业负责

DISCIPLINE RESPONSIBLE

王柏林

王柏林

校 对

CHECKED

梁建林

梁建林

设 计

DESIGNED

陈美羽

陈美羽



地址: 贵州省贵
安新区综合保
税区电商科创
园 B栋6楼
610-54号

西桥设计有限公司

资质证书编号: A452008995-2/2

公路行业 (公路) 专业丙级

水利行业丙级

建筑行业乙级

市政行业乙级

建设单位

CLIENT

汕头市潮南区仙城镇人民政府

工程名称

PROJECT

2023年度汕头市潮南区仙城镇
高标准农田改造提升建设项目

子项名称

SUB. PROJECT

图名

DWG. TITLE

深溪社区钢筋大样图

设计号

PRO. NO.

图 号

DWG. NO.

S-SX-02

阶 段

VER.

施工图

图 别

DWG. TYPE

水利

日 期

DATE


2023. 06

注意:

本图须经签署并加盖本公司专用出图章方为有效;

本施工图应经相关部门审批通过后方可施工;

本图版权归西桥设计有限公司所有。

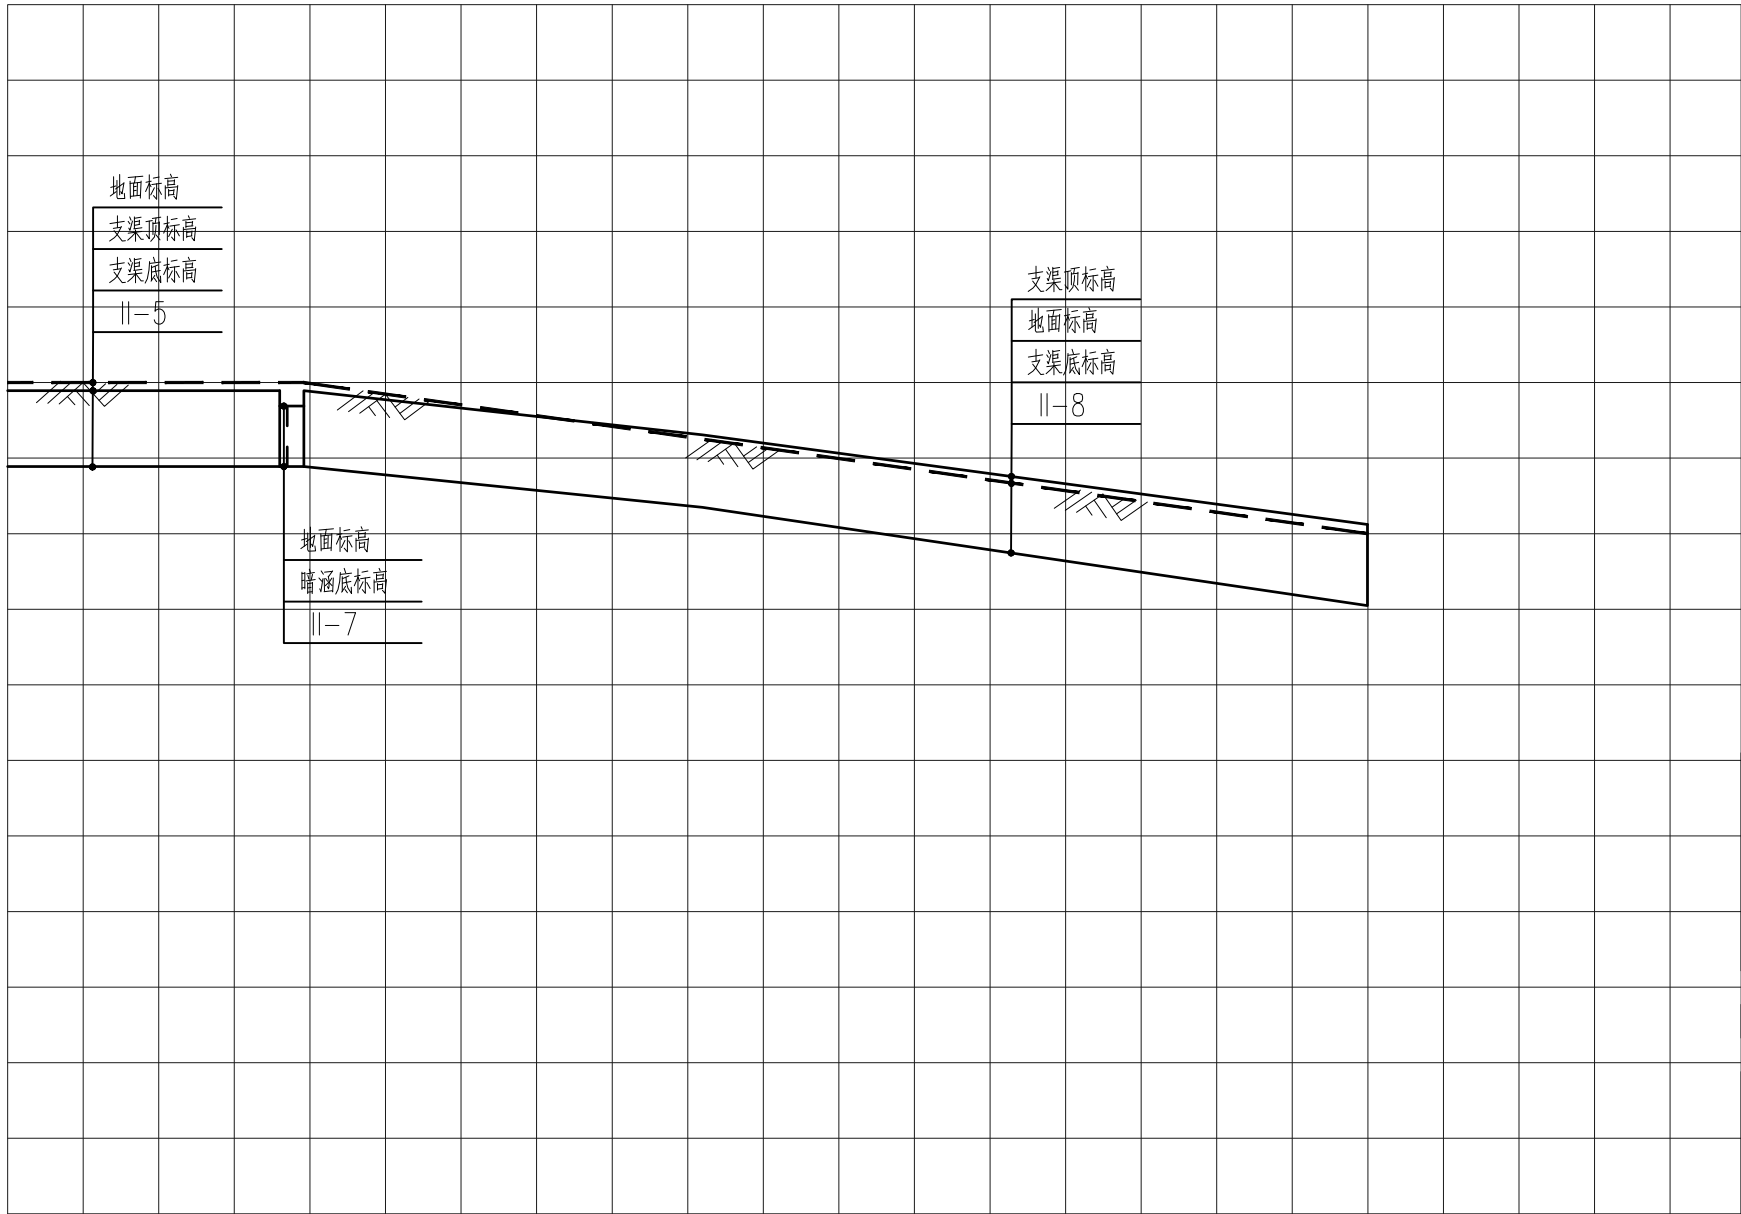

桩号
原状渠底高程
设计渠底高程
设计渠顶高程
截面及坡降
长度

K0+337	K0+409 K0+417	K0+530	K0+530
29.20	27.89	27.13	25.45
27.89	27.89	27.13	25.45
平坡	DN800 平坡	1.0m*1.0m i=0.0067	1.0m*1.0m i=0.0098
L=72m	L=8m	L=113m	L=171m

排灌渠纵断面图
竖 1:100
横 1:2000

备注 REMARK		
项目编码 STAMP (打码机打码位置)		
审 定 APPROVED	陆永祥	陆永祥
审 核 REVIEWED	王柏林	王柏林
项目负责 PROJECT MANAGER	陆永祥	陆永祥
专业负责 DISCIPLINE RESPONSIBLE	王柏林	王柏林
校 对 CHECKED	梁建林	梁建林
设 计 DESIGNED	陈美羽	陈美羽




地址:贵州省贵
安新区综合保
税区电商科创
园 B栋6楼
610-54号

西桥设计有限公司
资质证书编号: A452008995-2/2
公路行业(公路)专业丙级
水利行业丙级
建筑行业乙级
市政行业乙级

建设单位 CLIENT	汕头市潮南区仙城镇人民政府		
工程名称 PROJECT	2023年度汕头市潮南区仙城镇 高标准农田改造提升建设项目		
子项名称 SUB. PROJECT			
图名 DWG. TITLE	排灌渠纵断面图(一)		
设计号 PRO. NO.			
图 号 DWG. NO.	S-SX-03	阶 段 VER.	施工图
图 别 DWG. TYPE	水利	日 期 DATE	2023. 06

注意:
本图须经签署并加盖本公司专用出图章方为有效;
本施工图应经相关部门审批通过后方可施工;
本图版权归西桥设计有限公司所有。

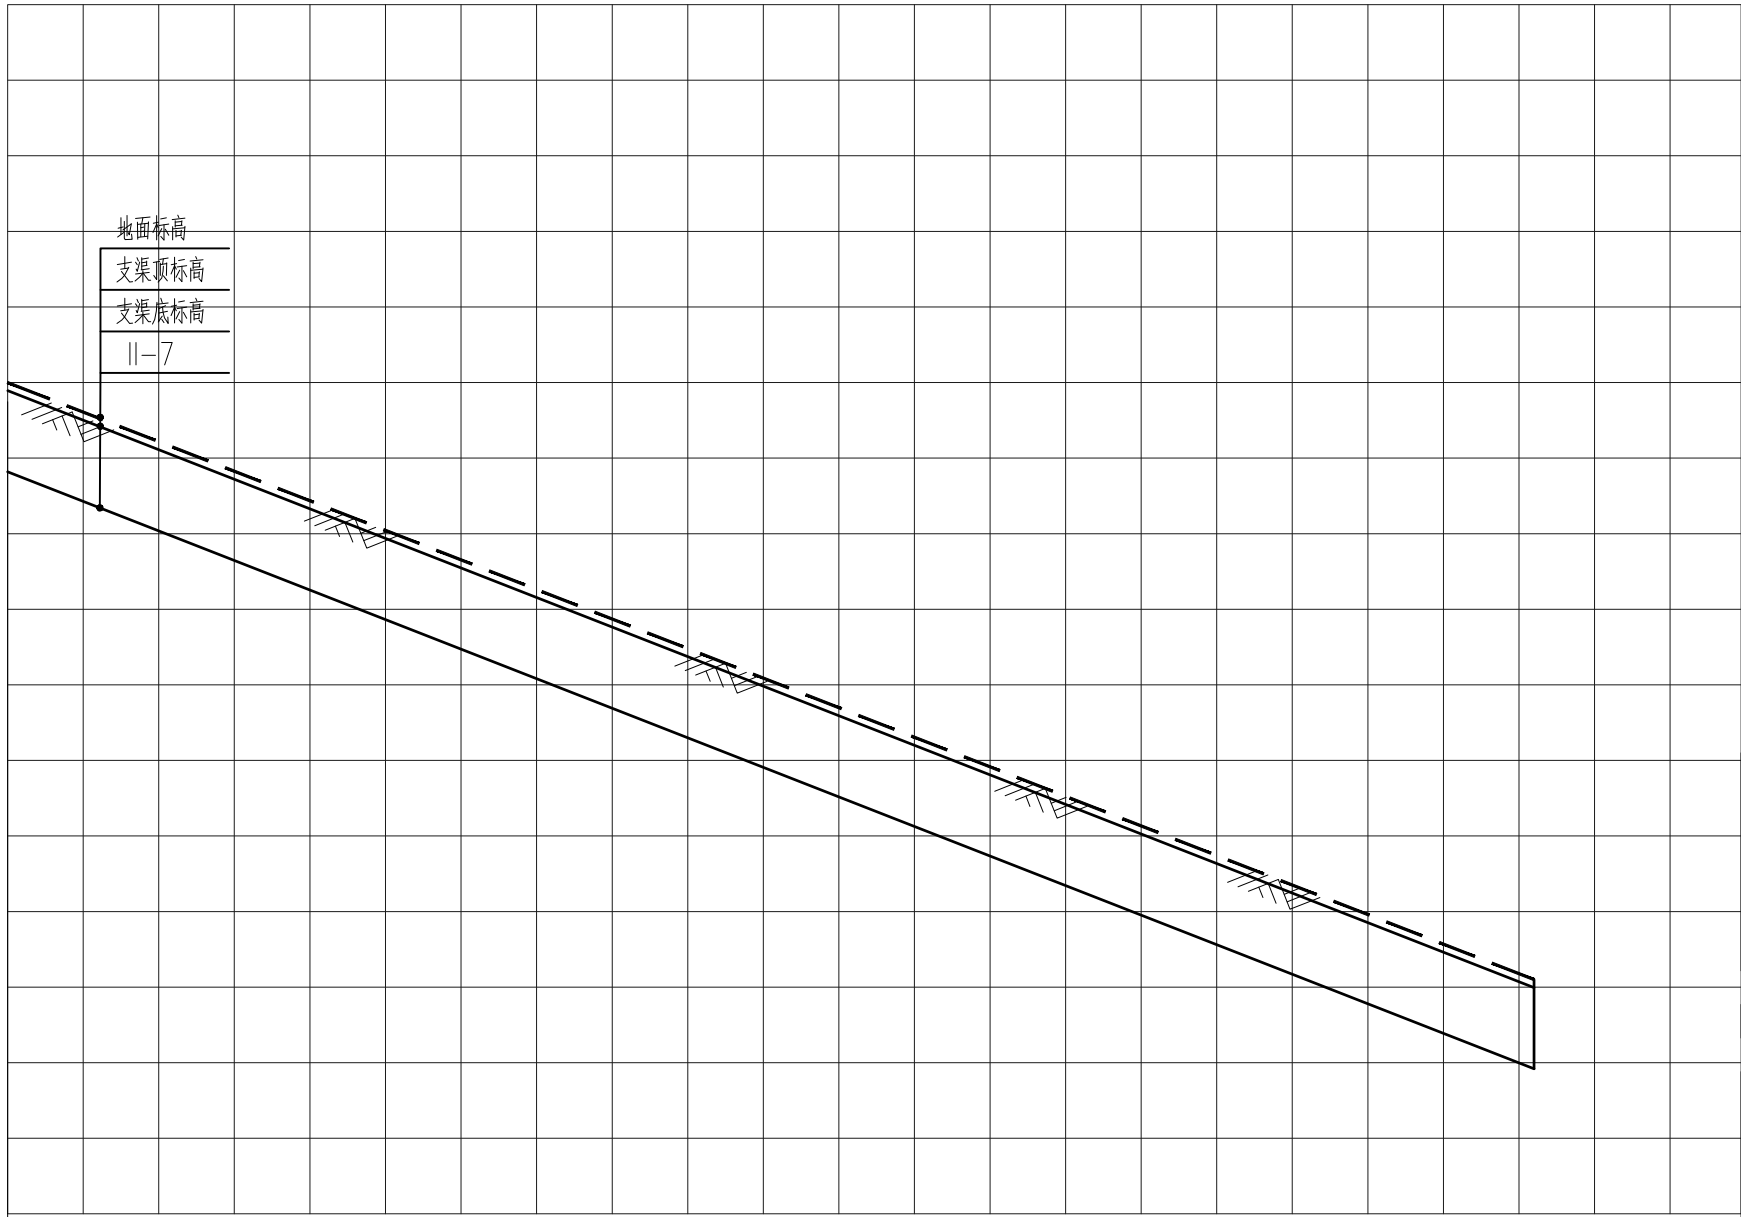

桩号	K0+000	K0+707
原状渠底高程	27.90	21.00
设计渠底高程	28.90	20.00
设计渠顶高程		
截面及坡降	i=0.0111 1.0m*1.0m	
长度	L=707m	

排灌渠纵断面图
竖 1:100
横 1:3500

备注

REMARK

项目编码

STAMP

(打码机打码位置)

审 定

APPROVED

陆永祥

陆永祥

审 核

REVIEWED

王柏林

王柏林

项目负责

PROJECT MANAGER

陆永祥

陆永祥

专业负责

DISCIPLINE RESPONSIBLE

王柏林

王柏林

校 对

CHECKED

梁建林

梁建林

设 计

DESIGNED

陈美羽

陈美羽



西桥设计

地址:贵州省贵
安新区综合保
税区电商科创
园 B栋6楼
610-54号

西桥设计有限公司

资质证书编号: A452008995-2/2

公路行业(公路)专业丙级

水利行业丙级

建筑行业乙级

市政行业乙级

建设单位

CLIENT

汕头市潮南区仙城镇人民政府

工程名称

PROJECT

2023年度汕头市潮南区仙城镇
高标准农田改造提升建设项目

子项名称

SUB. PROJECT

图名

DWG. TITLE

排灌渠纵断面图(二)

设计号

PRO. NO.

图 号

DWG. NO.

S-SX-04

阶 段

VER.

施工图

图 别

DWG. TYPE

水利

日 期

DATE


2023. 06

注意:

本图须经签署并加盖本公司专用出图章方为有效;

本施工图应经相关部门审批通过后方可施工;


本图版权归西桥设计有限公司所有。

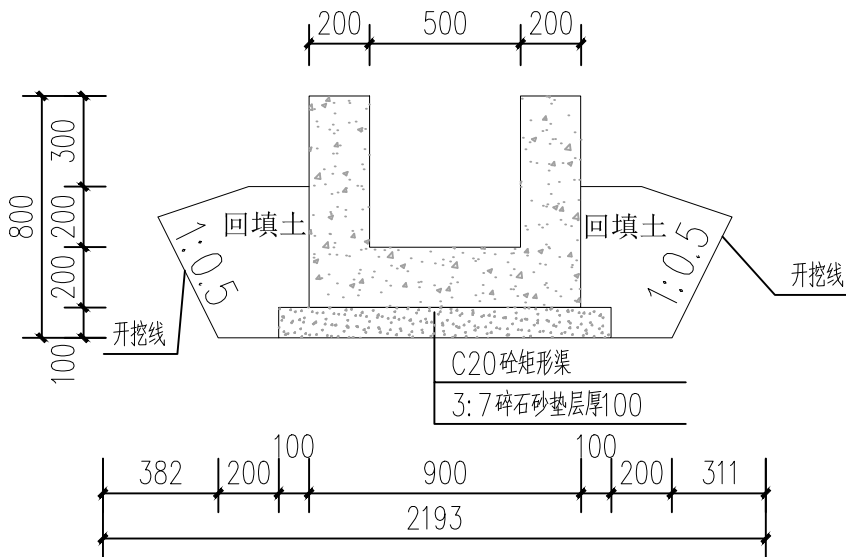

0.5m×0.5m排灌渠 1:25

所属村：梅径村


引水入田预留方形0.1m*0.1m洞口，位置现场与村民定。

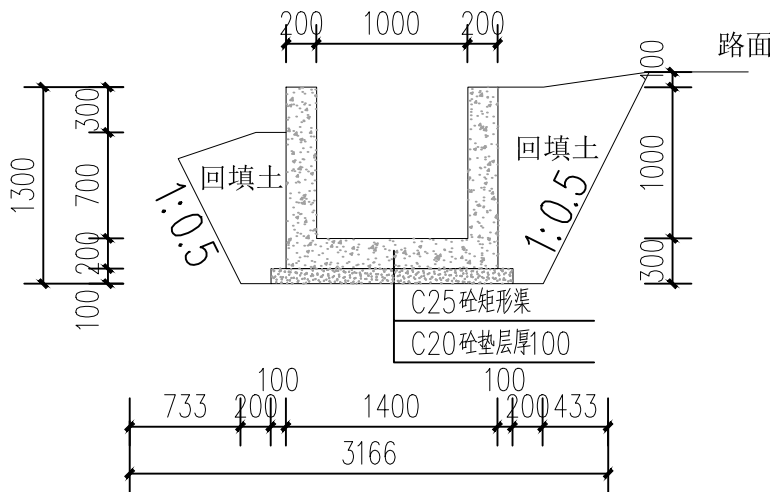

1.0m×1.0m排灌渠 1:50

所属村：梅径村

引水入田预留方形0.1m*0.1m洞口，位置现场与村民定。
拆除原有损坏沟渠，净宽尺寸1.0m*1.0m，材质砖砌。

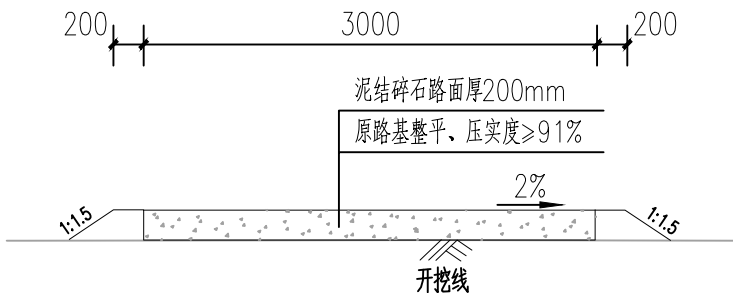

整修生产路 横断面图 1:50

所属村：梅径村

说明:

1. 本图尺寸均以毫米计。
2. 最外层钢筋净保护层厚度不小于25mm。
3. 本图适用排灌渠，预留洞口，钱道处，钢筋避让即可。
4. 回填土压实系数不小于0.91。
5. 未详按有关规范执行。

备注

REMARK

项目编码

STAMP

(打码机打码位置)

审

APPROVED

陆永祥

陆永祥

审

REVIEWED

王柏林

王柏林

项目负责

PROJECT MANAGER

陆永祥

陆永祥

专业负责

DISCIPLINE RESPONSIBLE

王柏林

王柏林

校

CHECKED

梁建林


梁建林

设

DESIGNED

陈美羽

陈美羽

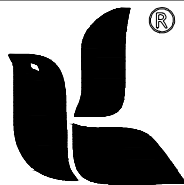

西桥设计

地址：贵州省贵
安新区综合保
税区电商科创
园 B栋6楼
610-54号

西桥设计有限公司

资质证书编号：A452008995-2/2

公路行业（公路）专业丙级

水利行业丙级

建筑行业乙级

市政行业乙级

建设单位

CLIENT

汕头市潮南区仙城镇人民政府

工程名称

PROJECT

2023年度汕头市潮南区仙城镇
高标准农田改造提升建设项目

子项名称

SUB. PROJECT

图名

DWG. TITLE

梅径村截面大样图

设计号

PRO. NO.

图

DWG. NO.

S-MJ-01

阶

VER.

施工图

图

DWG. TYPE

水利

日

DATE


2023. 06

注意：

本图须经签署并加盖本公司专用出图章方为有效；


本施工图应经相关部门审批通过后方可施工；

本图版权归西桥设计有限公司所有。

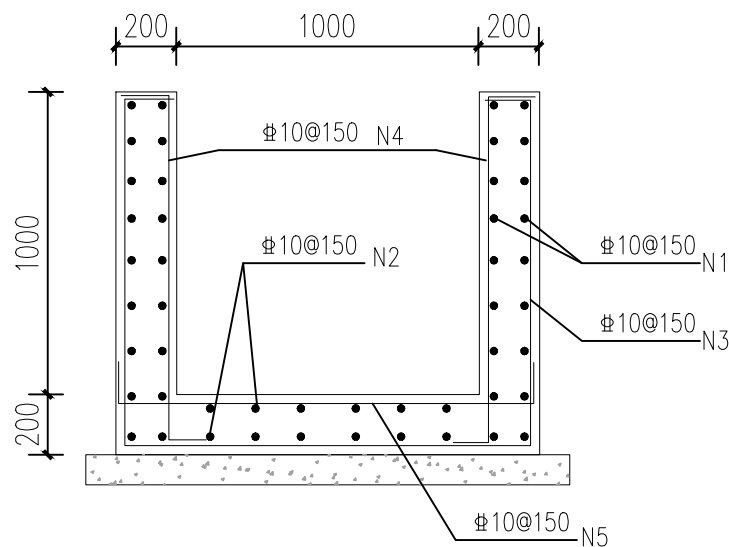

B-B 1.0m×1.0m排灌渠结构图 1:25

所属村：梅径村

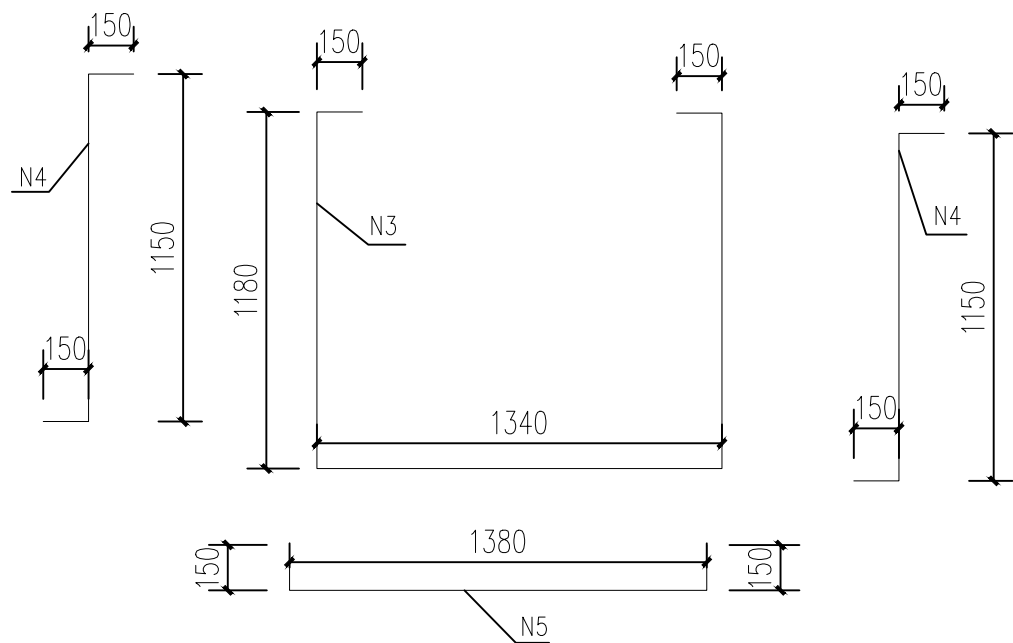

抽筋图 1:25

所属村：梅径村

每米钢筋数量表

编号	直径 (mm)	单根长 (mm)	数量 (根)	总长 (m)	重量 (kg)
N1	10	1000	36	36	22.18
N2	10	1000	12	12	7.39
N3	10	4000	7	28	17.25
N4	10	1450	14	20.30	12.50
N5	10	1680	7	11.76	7.24
每米合计用钢量				66.56	

备注

REMARK

项目编码

STAMP

(打码机打码位置)

审 定

APPROVED

陆永祥

陆永祥

审 核

REVIEWED

王柏林

王柏林

项目负责

PROJECT MANAGER

陆永祥

陆永祥

专业负责

DISCIPLINE RESPONSIBLE

王柏林

王柏林

校 对

CHECKED

梁建林

梁建林

设 计

DESIGNED

陈美羽

陈美羽



西桥设计

地址：贵州省贵
安新区综合保
税区电商科创
园 B栋6楼
610-54号

西桥设计有限公司

资质证书编号：A452008995-2/2

公路行业（公路）专业丙级

水利行业丙级

建筑行业乙级

市政行业乙级

建设单位

CLIENT

汕头市潮南区仙城镇人民政府

工程名称

PROJECT

2023年度汕头市潮南区仙城镇
高标准农田改造提升建设项目

子项名称

SUB. PROJECT

图名

DWG. TITLE

梅径村钢筋大样图

设计号

PRO. NO.

图 号

DWG. NO.

S-MJ-02

阶 段

VER.

施工图

图 别

DWG. TYPE

水利

日 期

DATE

2023. 06


注意：

本图须经签署并加盖本公司专用出图章方为有效；

本施工图应经相关部门审批通过后方可施工；

本图版权归西桥设计有限公司所有。

桩号
原状渠底高程
设计渠底高程
设计渠顶高程
截面及坡降
长度

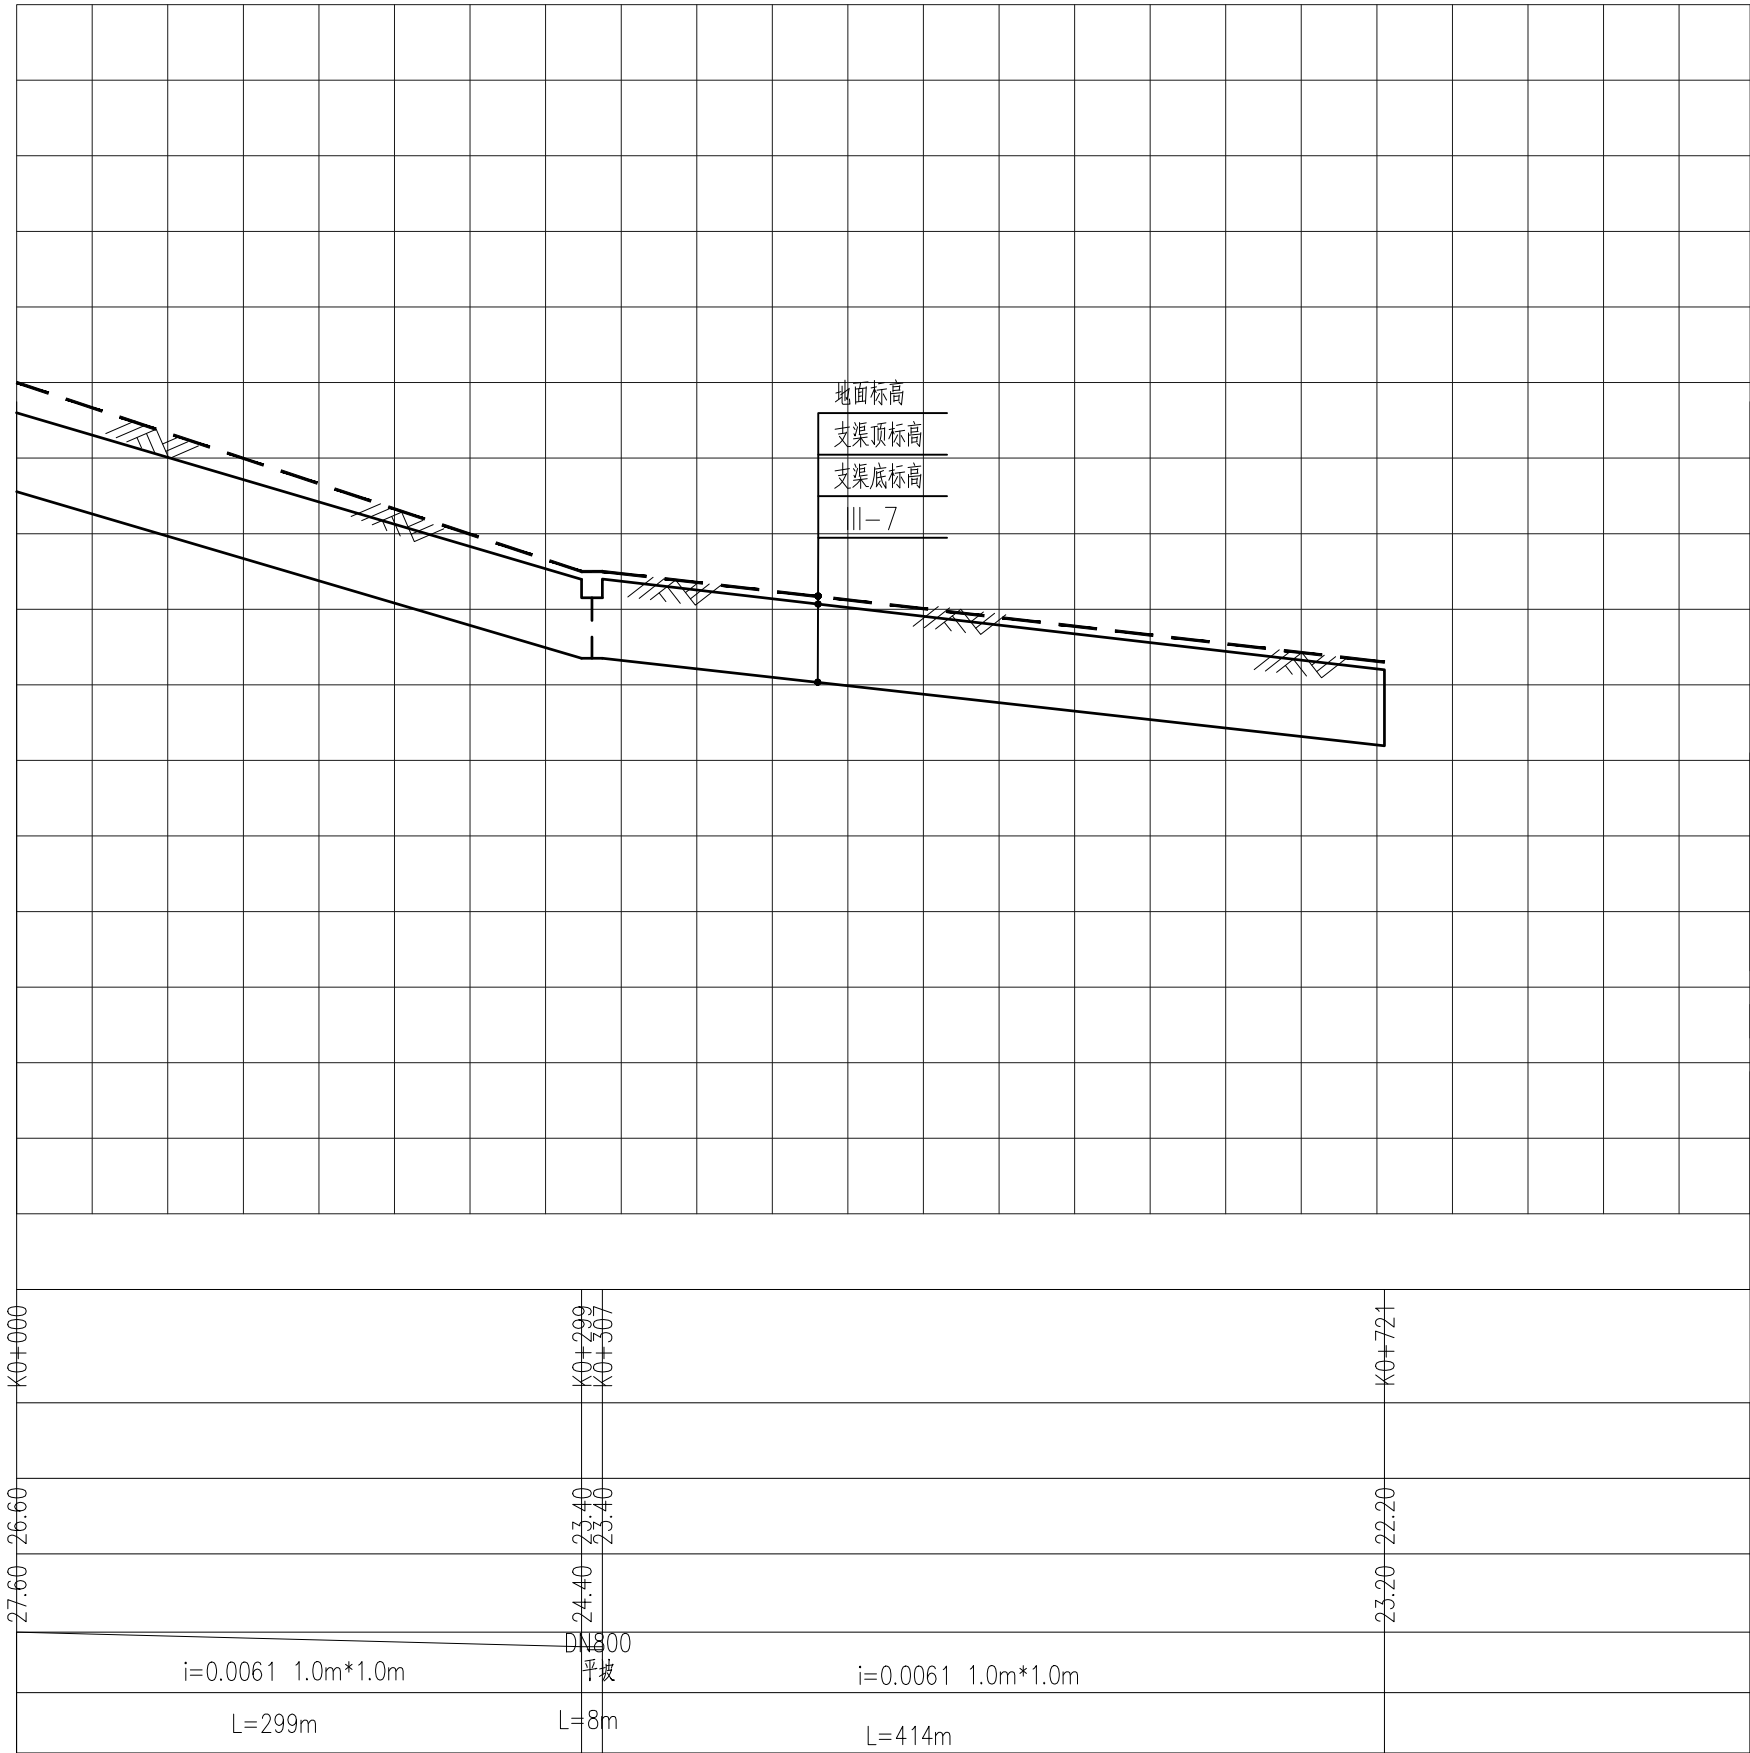

排灌渠纵断面图
竖 1:100
横 1:4000

备注REMARK		
项目编码STAMP (打码机打码位置)		
审 定 APPROVED	陆永祥	陆永祥
审 核 REVIEWED	王柏林	王柏林
项目负责 PROJECT MANAGER	陆永祥	陆永祥
专业负责 DISCIPLINE RESPONSIBLE	王柏林	王柏林
校 对 CHECKED	梁建林	梁建林
设 计 DESIGNED	陈美羽	陈美羽




地址:贵州省贵
安新区综合保
税区电商科创
园 B栋6楼
610-54号

西桥设计有限公司
资质证书编号: A452008995-2/2
公路行业(公路)专业丙级
水利行业丙级
建筑行业乙级
市政行业乙级


建设单位 CLIENT	汕头市潮南区仙城镇人民政府		
工程名称 PROJECT	2023年度汕头市潮南区仙城镇 高标准农田改造提升建设项目		
子项名称 SUB. PROJECT			
图名 DWG. TITLE	排灌渠纵断面图(二)		
设计号 PRO. NO.			
图 号 DWG. NO.	S-MJ-04	阶 段 VER.	施工图
图 别 DWG. TYPE	水利	日 期 DATE	2023. 06

注意:
本图须经签署并加盖本公司专用出图章方为有效;
本施工图应经相关部门审批通过后方可施工;
本图版权归西桥设计有限公司所有。

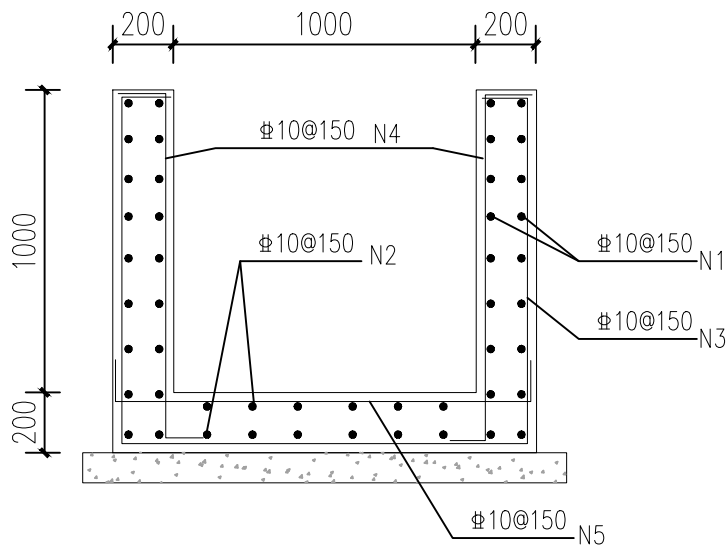

B-B 1.0m x 1.0m 排灌渠结构图 1:25

所属村: 东浮山村

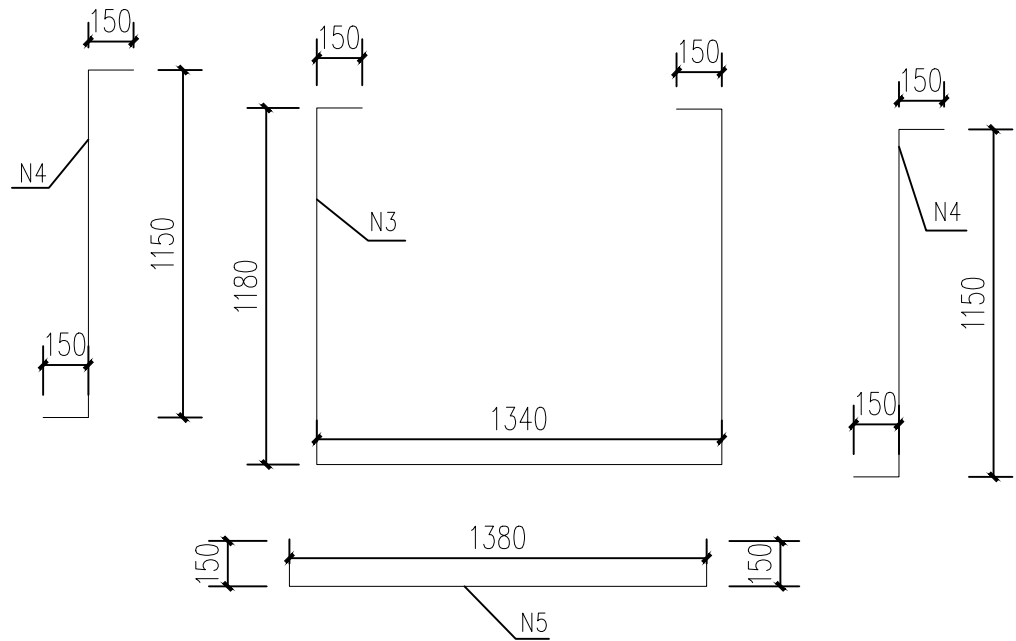


抽筋图 1:25

所属村: 东浮山村

每米钢筋数量表

编号	直径(mm)	单根长 (mm)	数量 (根)	总长 (m)	重量 (kg)
N1	Φ10	1000	36	36	22.18
N2	Φ10	1000	12	12	7.39
N3	Φ10	4000	7	28	17.25
N4	Φ10	1450	14	20.30	12.50
N5	Φ10	1680	7	11.76	7.24
每米合计用钢量				66.56	

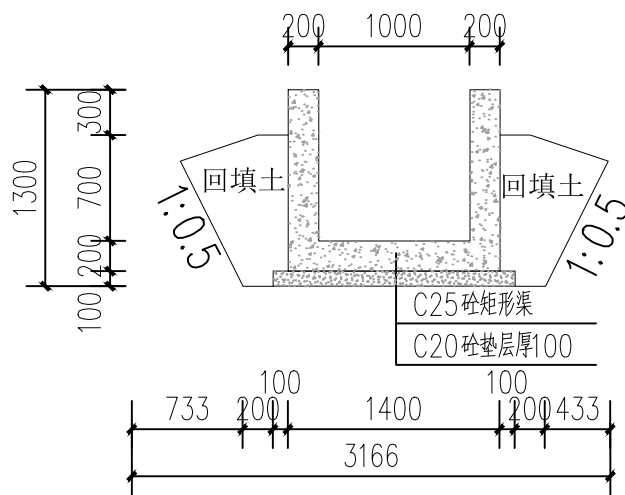

1.0m x 1.0m 排灌渠 1:50

所属村: 东浮山村

引水入田预留方形0.1m*0.1m洞口,位置现场与村民定。

说明:

- 本图尺寸均以毫米计。
- 最外层钢筋净保护层厚度不小于25mm。
- 本图适用1m*1m排灌渠,预留洞口,钱道处,钢筋避让即可。

备注

REMARK

项目编码

STAMP

(打码机打码位置)

审 定

APPROVED

陆永祥

陆永祥

审 核

REVIEWED

王柏林

王柏林

项目负责

PROJECT MANAGER

陆永祥

陆永祥

专业负责

DISCIPLINE RESPONSIBLE

王柏林

王柏林

校 对

CHECKED

梁建林

梁建林

设 计

DESIGNED

陈美羽

陈美羽



西桥设计

地址:贵州省贵
安新区综合保
税区电商科创
园 B栋6楼
610-54号

西桥设计有限公司

资质证书编号: A452008995-2/2

公路行业(公路)专业丙级

水利行业丙级

建筑行业乙级

市政行业乙级

建设单位

CLIENT

汕头市潮南区仙城镇人民政府

工程名称

PROJECT

2023年度汕头市潮南区仙城镇
高标准农田改造提升建设项目

子项名称

SUB. PROJECT

图名

DWG. TITLE

东浮山村截面大样图

东浮山村钢筋大样图

设计号

PRO. NO.

图 号

DWG. NO.

S-DF-01

阶 段

VER.

施工图

图 别

DWG. TYPE

水利


日 期

DATE


2023. 06

注意:

本图须经签署并加盖本公司专用出图章方为有效;
本施工图应经相关部门审批通过后方可施工;
本图版权归西桥设计有限公司所有。

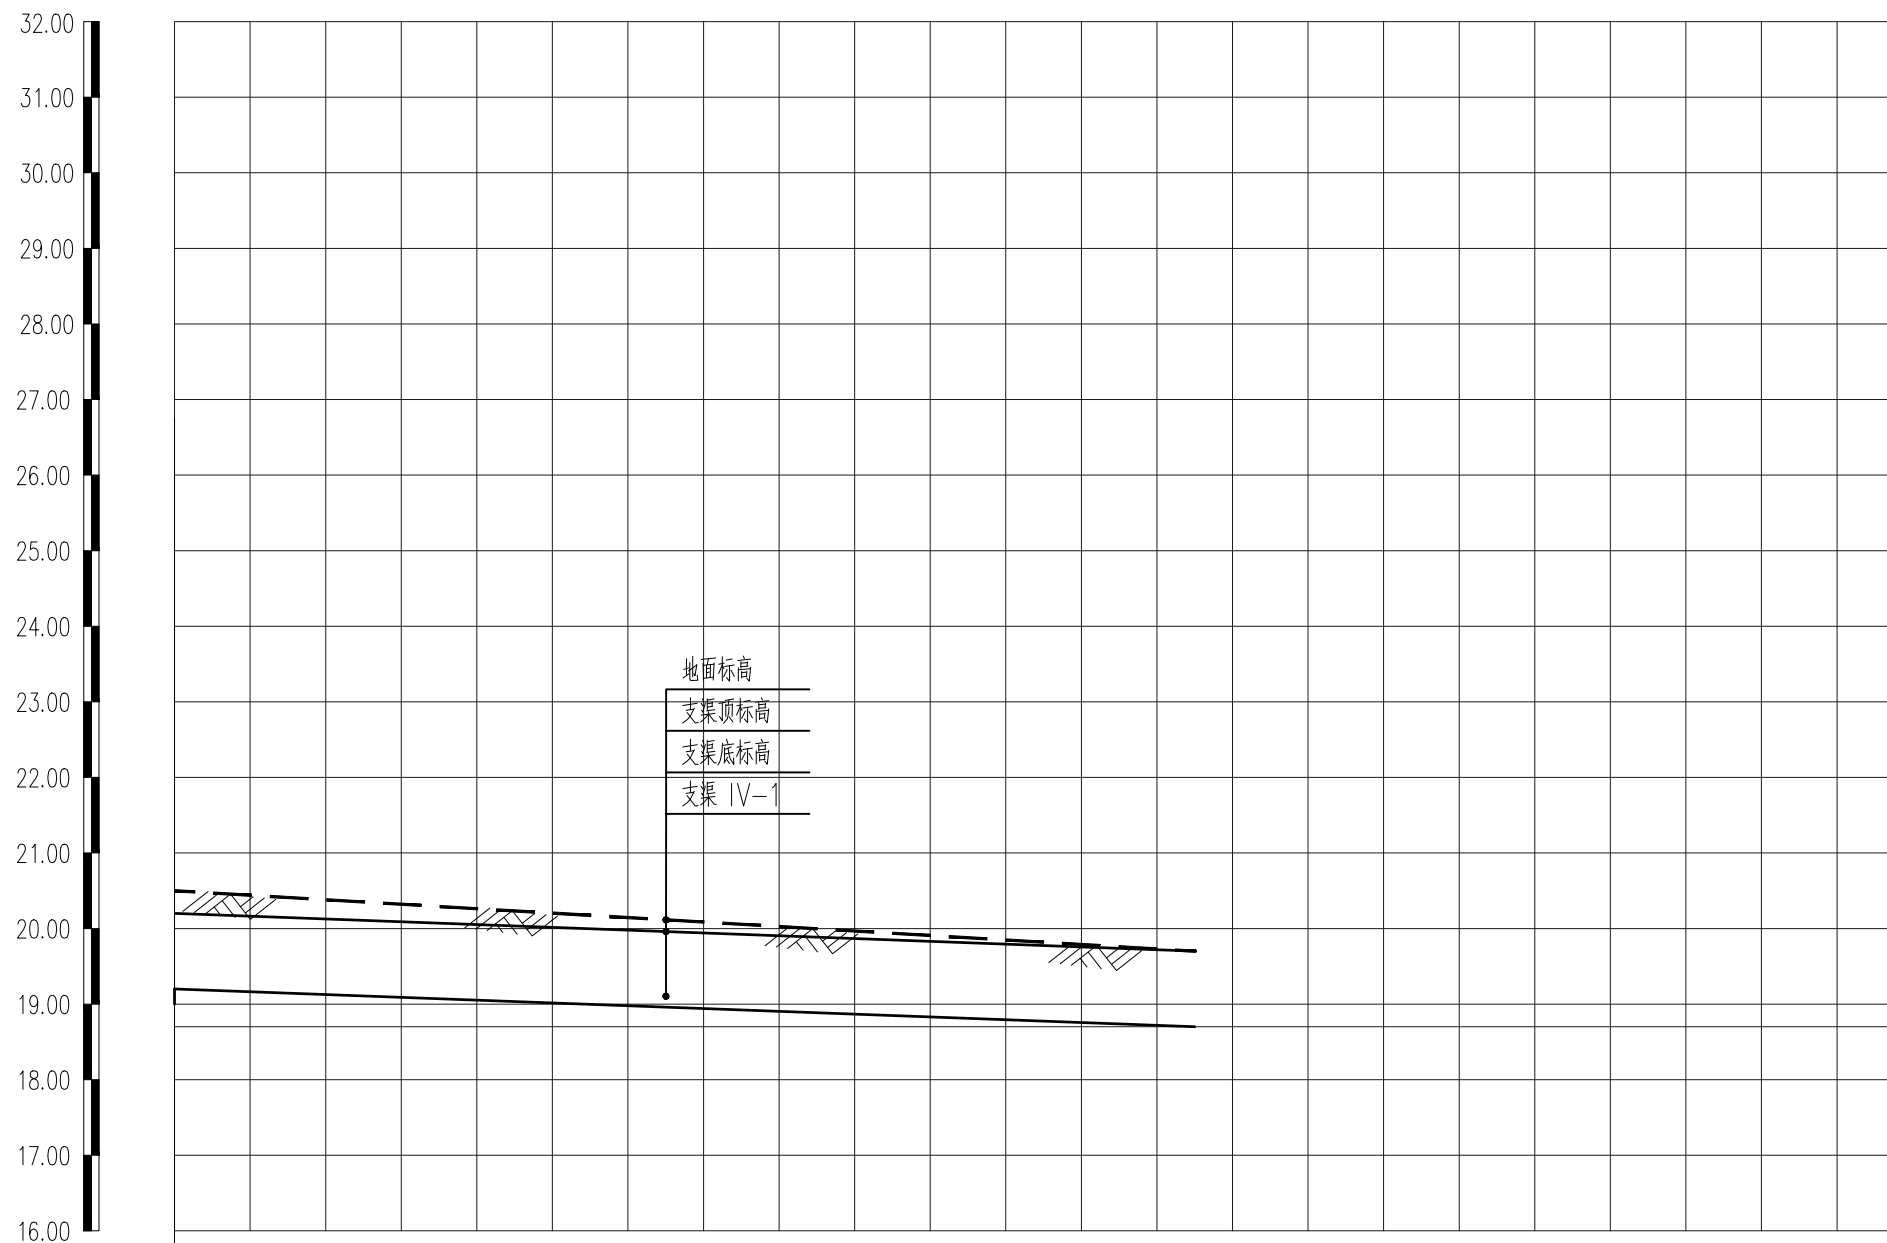

桩号
原状渠底高程
设计渠底高程
设计渠顶高程
截面及坡降
长度

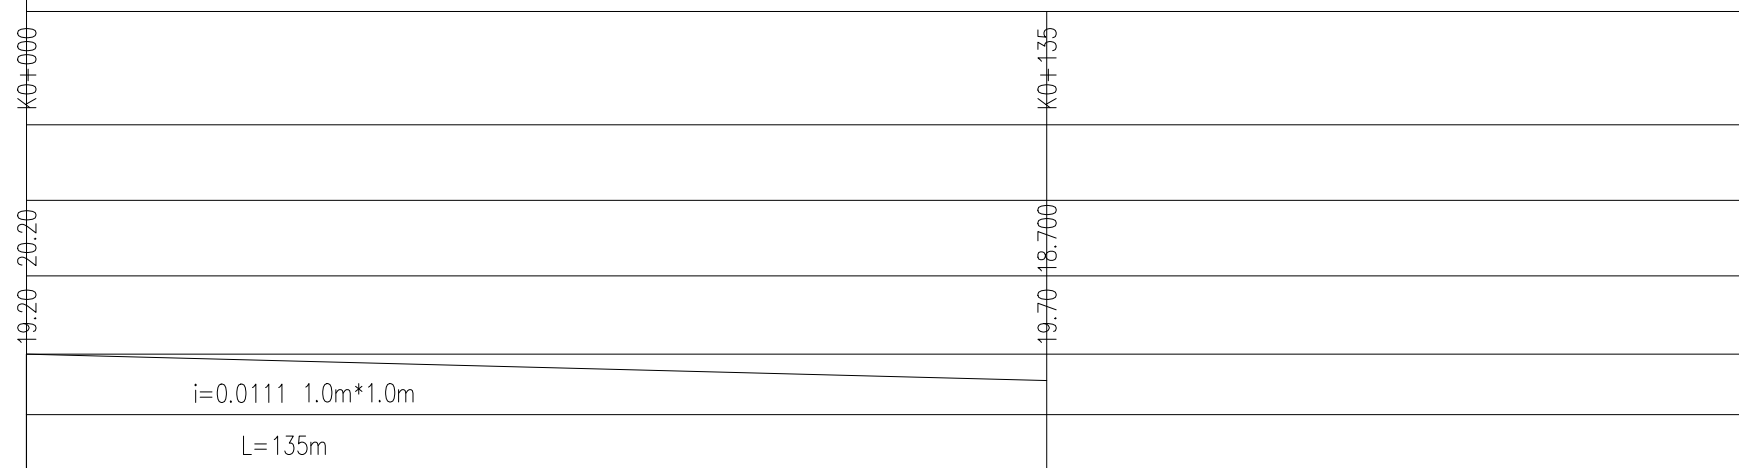

排灌渠纵断面图

备注 REMARK		
项目编码 STAMP (打码机打码位置)		
审 定 APPROVED	陆永祥	陆永祥
审 核 REVIEWED	王柏林	王柏林
项目负责 PROJECT MANAGER	陆永祥	陆永祥
专业负责 DISCIPLINE RESPONSIBLE	王柏林	王柏林
校 对 CHECKED	梁建林	梁建林
设 计 DESIGNED	陈美羽	陈美羽




西桥设计

地址:贵州省贵
安新区综合保
税区电商科创
园 B栋6楼
610-54号

西桥设计有限公司
资质证书编号：A452008995-2/2
公路行业（公路）专业丙级
水利行业丙级
建筑行业乙级
市政行业乙级

建设单位 CLIENT				汕头市潮南区仙城镇人民政府			
工程名称 PROJECT				2023年度汕头市潮南区仙城镇 高标准农田改造提升建设项目			
子项名称 SUB. PROJECT							
图名 DWG. TITLE				排灌渠纵断面图			
设计号 PRO NO.							
图 号 DWG. NO.		S-DF-02		阶 段 VER.		施工图	
图 别 DWG. TYPE		水利		日 期 DATE		2023. 06	


注意：
 本图须经签署并加盖本公司专用出图章方为有效；
 本施工图应经相关部门审批通过后方可施工；
 本图版权归西桥设计有限公司所有。

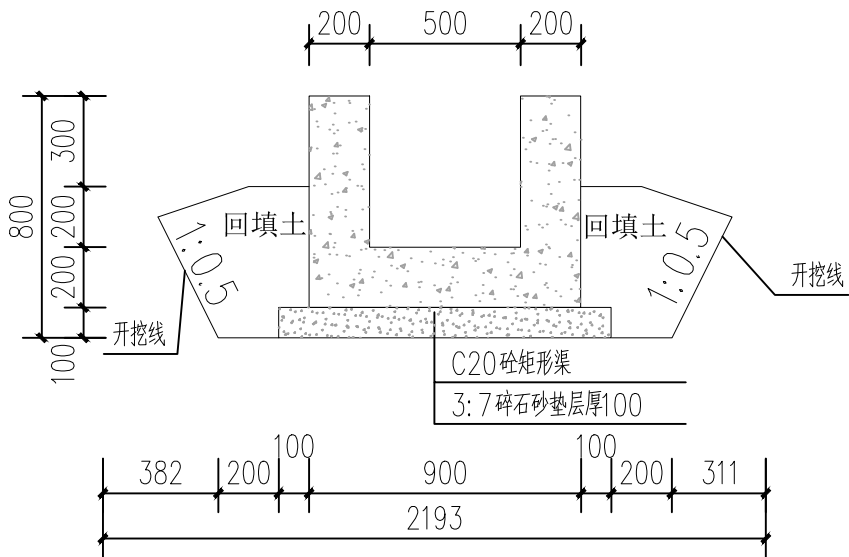

0.5m×0.5m排灌渠 1:25

所属村：仙门城社区


引水入田预留方形0.1m*0.1m洞口，位置现场与村民定。

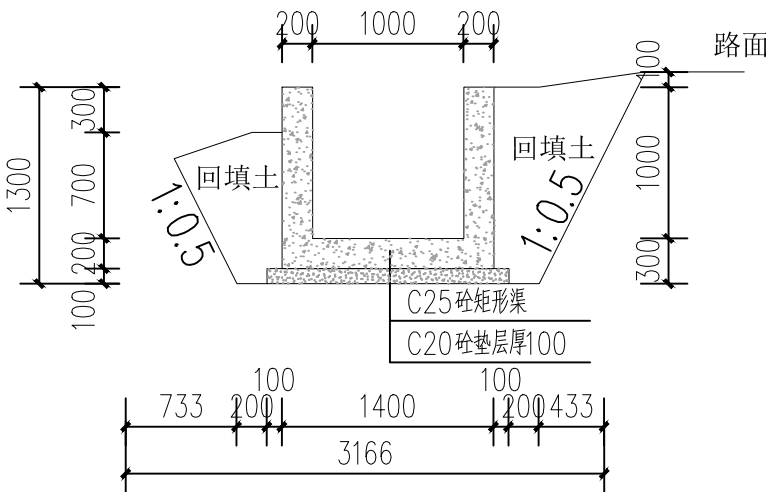

1.0m×1.0m排灌渠 1:50

所属村：仙门城社区

引水入田预留方形0.1m*0.1m洞口，位置现场与村民定。

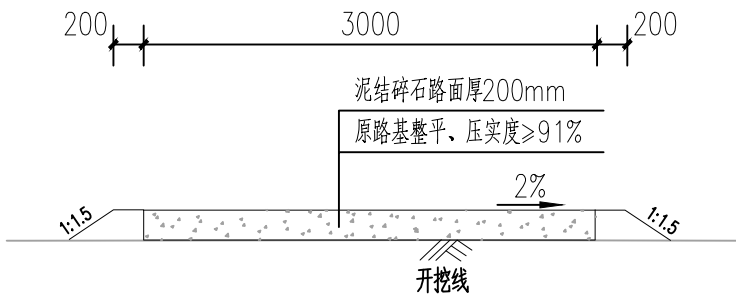

整修生产路 横断面图 1:50

所属村：仙门城社区

机耕路 V-1 平整土方，约回填200方。

说明:

1. 本图尺寸均以毫米计。
2. 最外层钢筋净保护层厚度不小于25mm。
3. 本图适用排灌渠，预留洞口，钱道处，钢筋避让即可。
4. 回填土压实系数不小于0.91。
5. 未详按有关规范执行。

备注

REMARK

项目编码

STAMP

(打码机打码位置)

审

APPROVED

陆永祥

陆永祥

审

REVIEWED

王柏林

王柏林

项目负责

PROJECT MANAGER

陆永祥

陆永祥

专业负责

DISCIPLINE RESPONSIBLE

王柏林

王柏林

校

CHECKED

梁建林

梁建林

设

DESIGNED

陈美羽

陈美羽



西桥设计

地址：贵州省贵
安新区综合保
税区电商科创
园 B栋6楼
610-54号

西桥设计有限公司

资质证书编号：A452008995-2/2

公路行业（公路）专业丙级

水利行业丙级

建筑行业乙级

市政行业乙级

建设单位

CLIENT

汕头市潮南区仙城镇人民政府

工程名称

PROJECT

2023年度汕头市潮南区仙城镇
高标准农田改造提升建设项目

子项名称

SUB. PROJECT

图名

DWG. TITLE

仙门城社区截面大样图

设计号

PRO. NO.

图

DWG. NO.

S-XM-01

阶

VER.

施工图

图

DWG. TYPE

水利

日

DATE


2023. 06

注意：

本图须经签署并加盖本公司专用出图章方为有效；


本施工图应经相关部门审批通过后方可施工；

本图版权归西桥设计有限公司所有。

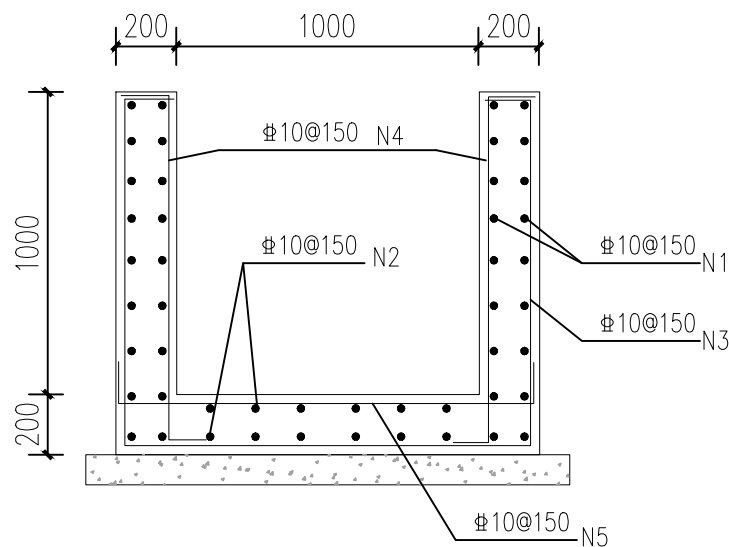

B-B 1.0m x 1.0m 排灌渠结构图 1:25

所属村: 仙门城社区

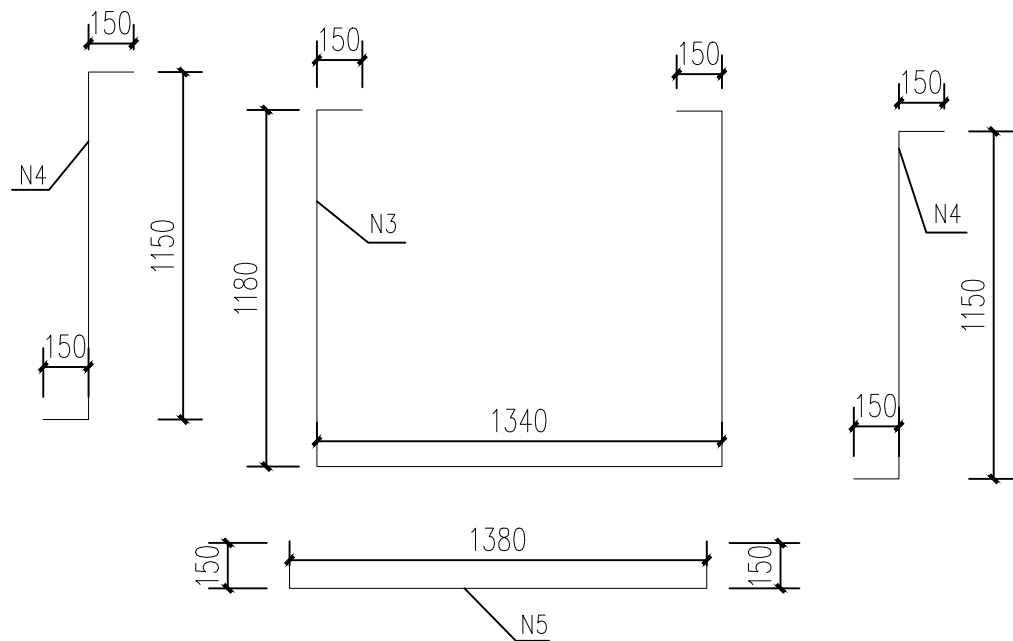

抽筋图 1:25

所属村: 仙门城社区

每米钢筋数量表

编号	直径 (mm)	单根长 (mm)	数量 (根)	总长 (m)	重量 (kg)
N1	Φ10	1000	36	36	22.18
N2	Φ10	1000	12	12	7.39
N3	Φ10	4000	7	28	17.25
N4	Φ10	1450	14	20.30	12.50
N5	Φ10	1680	7	11.76	7.24
每米合计用钢量			66.56		

备注

REMARK

项目编码

STAMP

(打码机打码位置)

审 定

APPROVED

陆永祥

陆永祥

审 核

REVIEWED

王柏林

王柏林

项目负责

PROJECT MANAGER

陆永祥

陆永祥

专业负责

DISCIPLINE RESPONSIBLE

王柏林

王柏林

校 对

CHECKED

梁建林


梁建林

设 计

DESIGNED

陈美羽

陈美羽

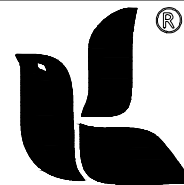

西桥设计

地址: 贵州省贵
安新区综合保
税区电商科创
园 B栋6楼
610-54号

西桥设计有限公司

资质证书编号: A452008995-2/2

公路行业 (公路) 专业丙级

水利行业丙级

建筑行业乙级

市政行业乙级

建设单位

CLIENT

汕头市潮南区仙城镇人民政府

工程名称

PROJECT

2023年度汕头市潮南区仙城镇
高标准农田改造提升建设项目

子项名称

SUB. PROJECT

图名

DWG. TITLE

仙门城社区钢筋大样图

设计号

PRO. NO.

图 号

DWG. NO.

S-XM-02

阶 段

VER.

施工图

图 别

DWG. TYPE

水利

日 期

DATE


2023. 06

注意:


本图须经签署并加盖本公司专用出图章方为有效;

本施工图应经相关部门审批通过后方可施工;

本图版权归西桥设计有限公司所有。

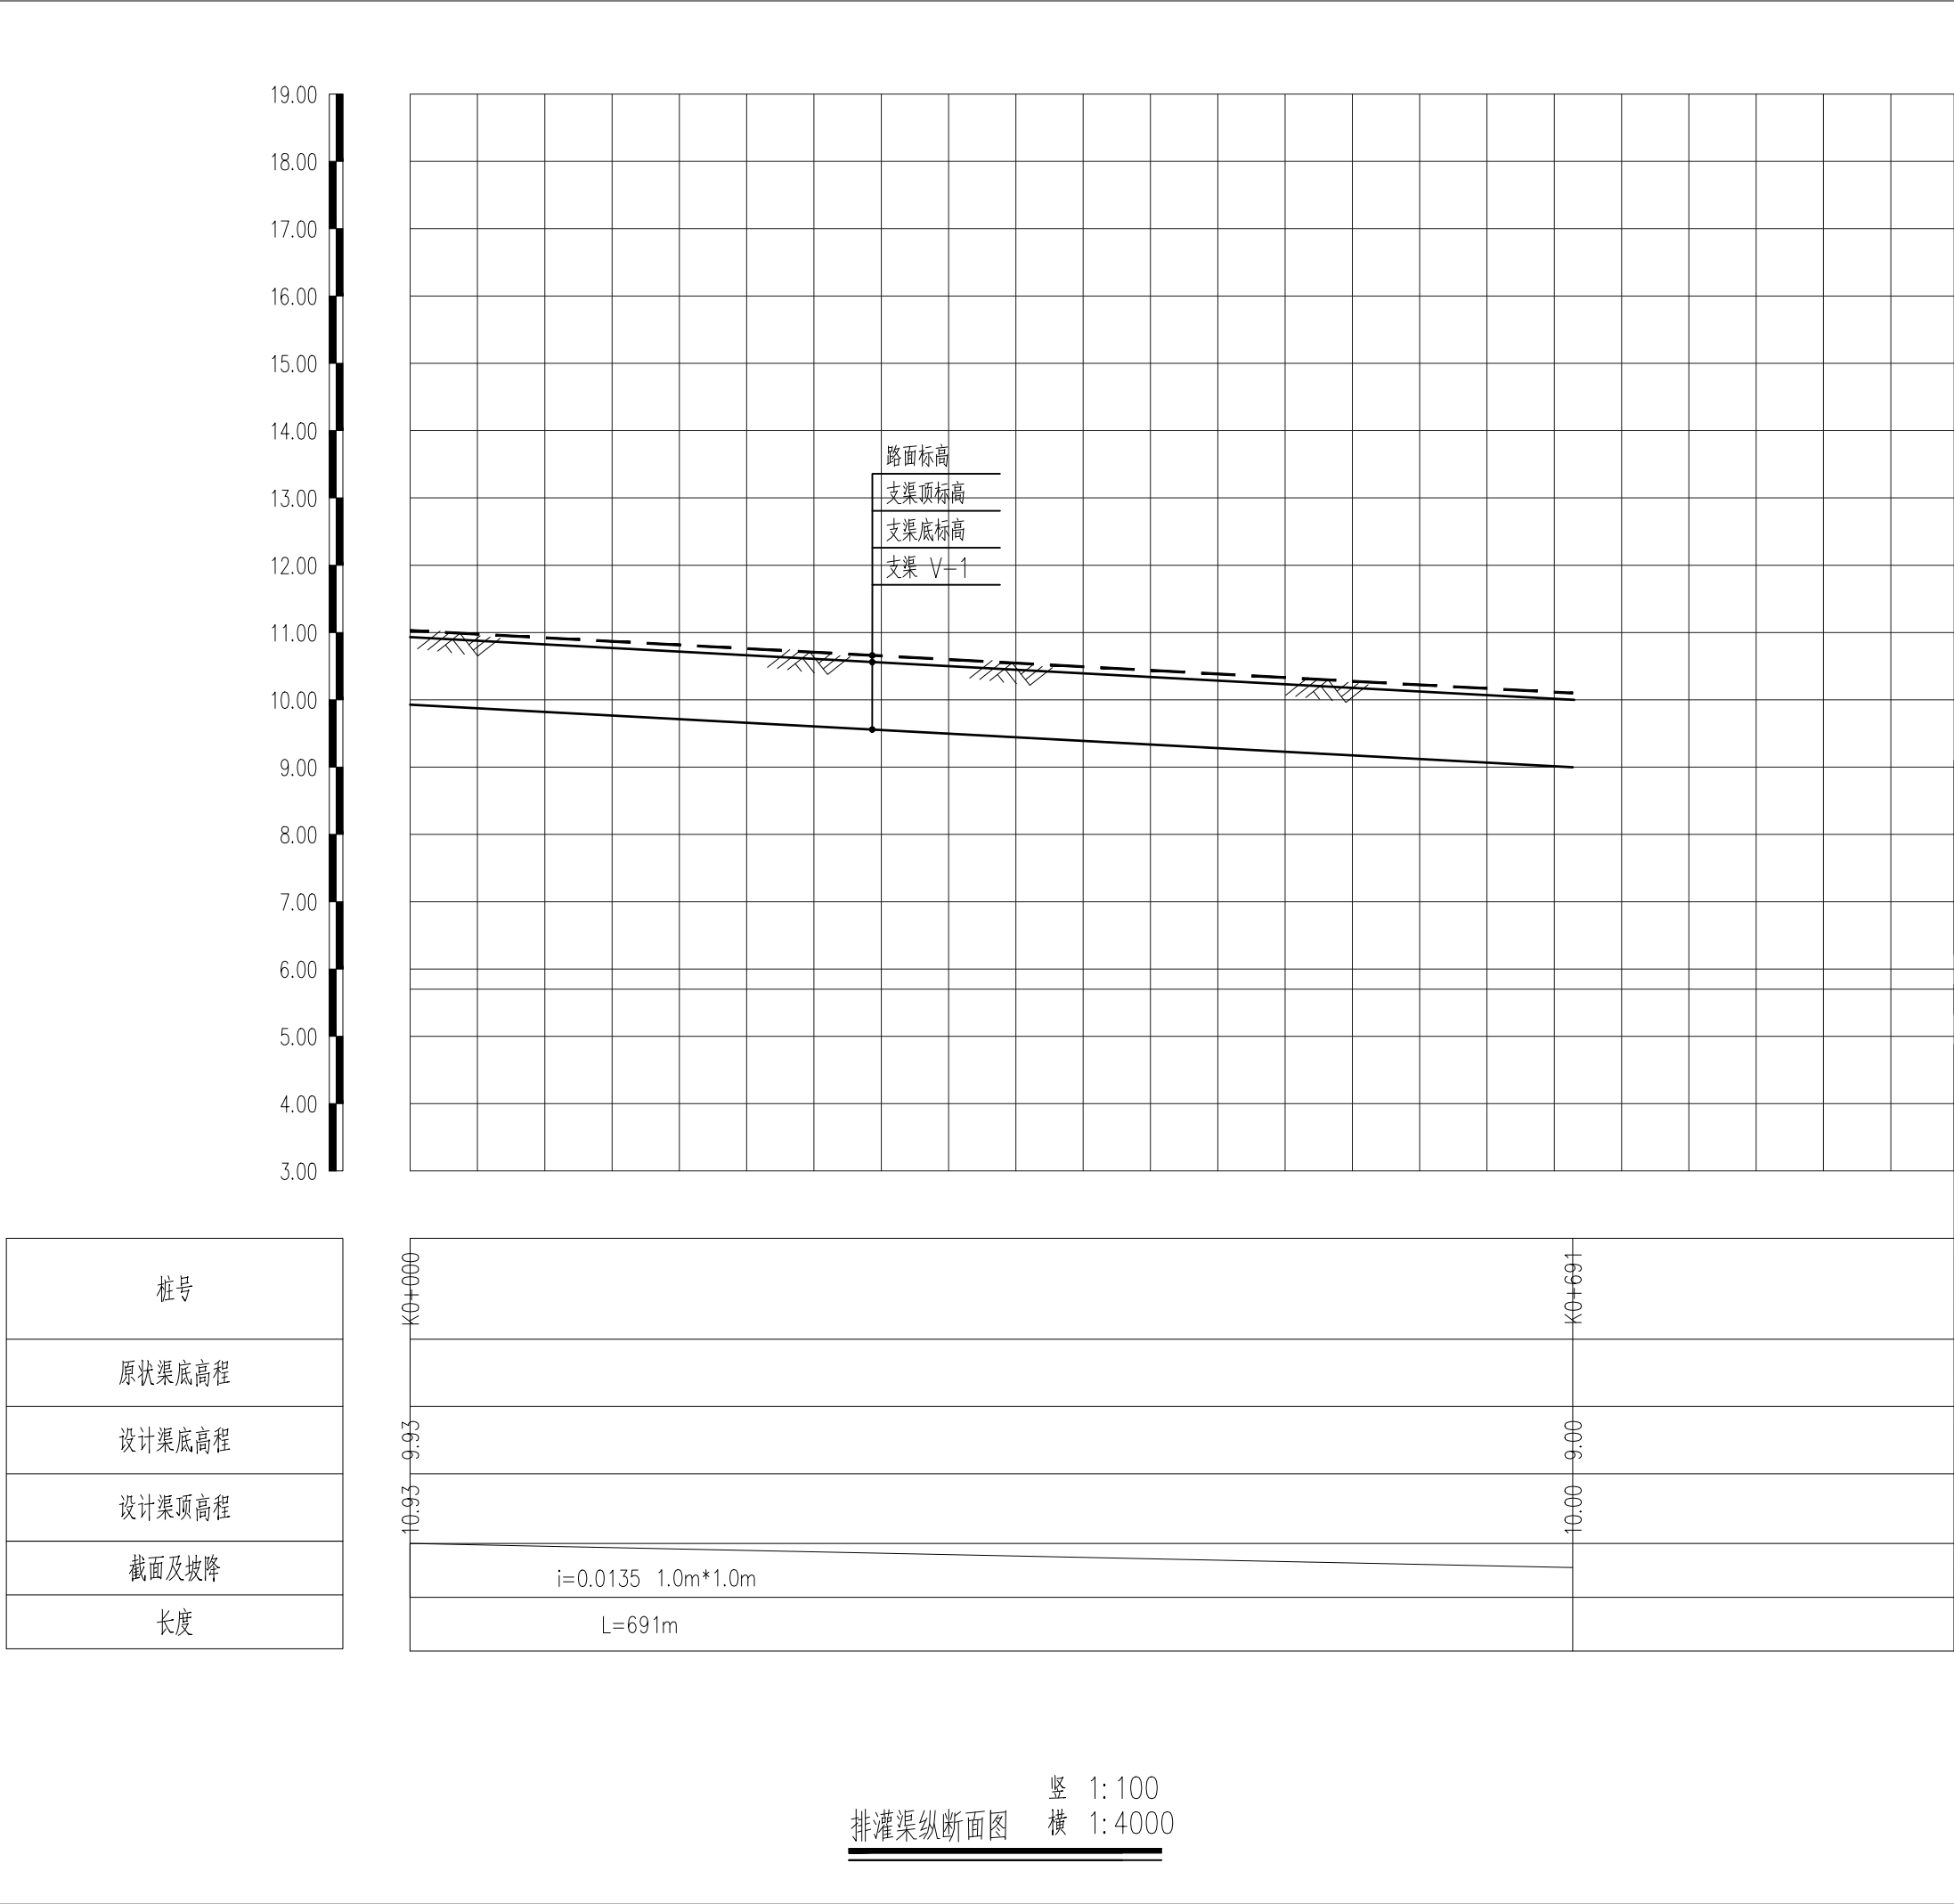


备注REMARK			
项目编码STAMP (打码机打码位置)			
审 定 APPROVED	陆永祥	陆永祥	
审 核 REVIEWED	王柏林	王柏林	
项目负责 PROJECT MANAGER	陆永祥	陆永祥	
专业负责 DISCIPLINE RESPONSIBLE	王柏林	王柏林	
校 对 CHECKED	梁建林	梁建林	
设 计 DESIGNED	陈美羽	陈美羽	
西桥设计 地址:贵州省贵 安新区综合保 税区电商科创 园 B栋6楼 610-54号 西桥设计有限公司 资质证书编号: A452008995-2/2 公路行业(公路)专业丙级 水利行业丙级 建筑行业乙级 市政行业乙级			
建设单位CLIENT汕头市潮南区仙城镇人民政府			
工程名称PROJECT2023年度汕头市潮南区仙城镇 高标准农田改造提升建设项目			
子项名称SUB PROJECT			
图名DWG TITLE排灌渠纵断面图			
设计号PRO NO.			
图 号 DWG NO.	S-XM-03	阶 段 VER.	施工图
图 别 DWG TYPE	水利	日 期 DATE	2023. 06
注意: 本图须经签署并加盖本公司专用出图章方为有效; 本施工图应经相关部门审批通过后方可施工; 本图版权归西桥设计有限公司所有。			

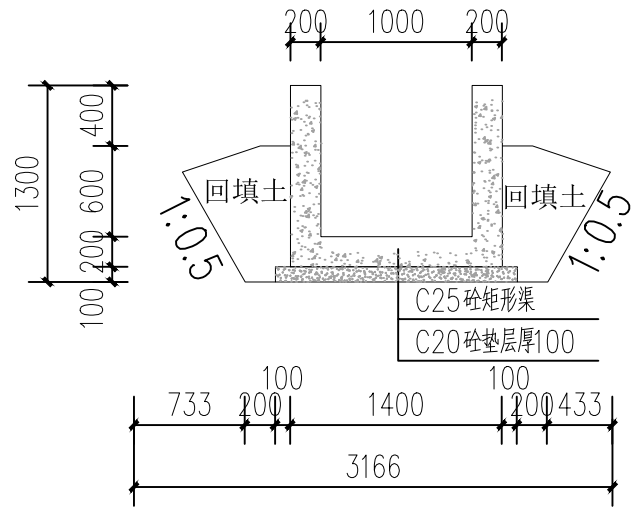


1.0m×1.0m排灌渠 1:50

所属村：老五乡社区 VI-1 VI-2 VI-3

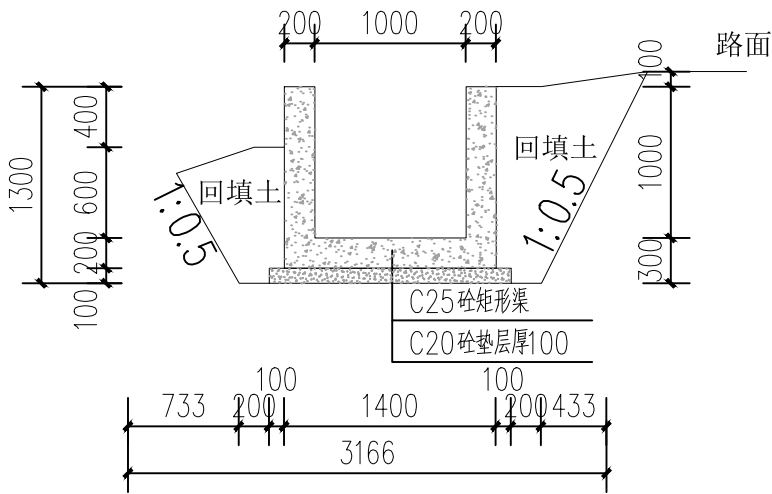

1.0m×1.0m排灌渠 1:50

所属村：老五乡社区 VI-4

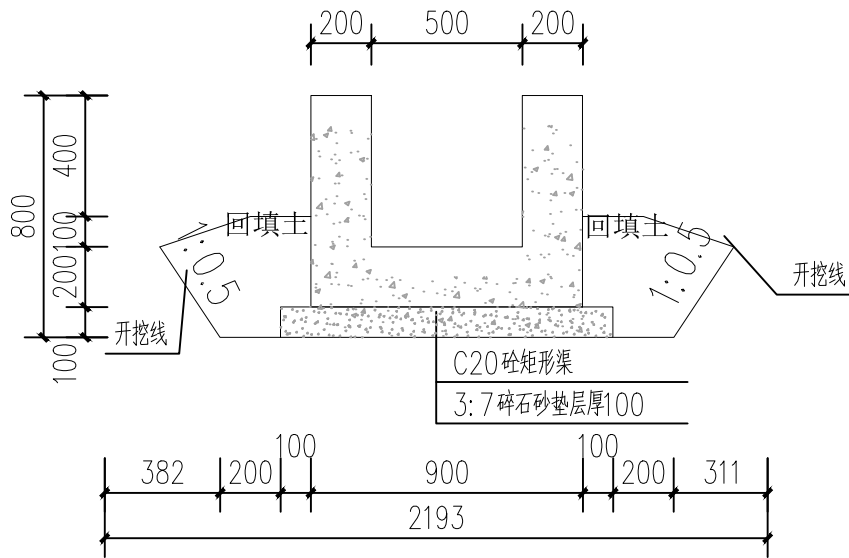

0.5m×0.5m排灌渠 1:25

所属村：老五乡社区

引水入田预留方形0.1m*0.1m洞口，位置现场与村民定。

说明:

1. 本图尺寸均以毫米计。
2. 最外层钢筋净保护层厚度不小于25mm。
3. 本图适用排灌渠，预留洞口，钱道处，钢筋避让即可。
4. 回填土压实系数不小于0.91。
5. 未详按有关规范执行。

备注

REMARK

项目编码
(打码机打码位置)

STAMP

审

定

陆永祥

陆永祥

审

核

王柏林

王柏林

项目负责

PROJECT MANAGER

陆永祥

陆永祥

专业负责

DISCIPLINE RESPONSIBLE

王柏林

王柏林

校

对

梁建林

梁建林

设

计

陈美羽

陈美羽



西桥设计

地址：贵州省贵
安新区综合保
税区电商科创
园 B栋6楼
610-54号

西桥设计有限公司

资质证书编号：A452008995-2/2

公路行业（公路）专业丙级

水利行业丙级

建筑行业乙级

市政行业乙级

建设单位

CLIENT

汕头市潮南区仙城镇人民政府

工程名称

PROJECT

2023年度汕头市潮南区仙城镇
高标准农田改造提升建设项目

子项名称

SUB. PROJECT

图名

DWG. TITLE

老五乡社区截面大样图

设计号

PRO. NO.

图

号

DWG. NO.

S-LW-01

阶

段

VER.

施工图

图

别

DWG. TYPE

水利

日

期

DATE


2023. 06

注意：


本图须经签署并加盖本公司专用出图章方为有效；


本施工图应经相关部门审批通过后方可施工；

本图版权归西桥设计有限公司所有。

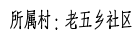


编号	直径(mm)	单根长 (mm)	数量 (根)	总长 (m)	重量 (kg)
N1	Φ10	1000	36	36	22.18
N2	Φ10	1000	12	12	7.39
N3	Φ10	4000	7	28	17.25
N4	Φ10	1450	14	20.30	12.50
N5	Φ10	1680	7	11.76	7.24
每米合计用钢量			66.56		

 

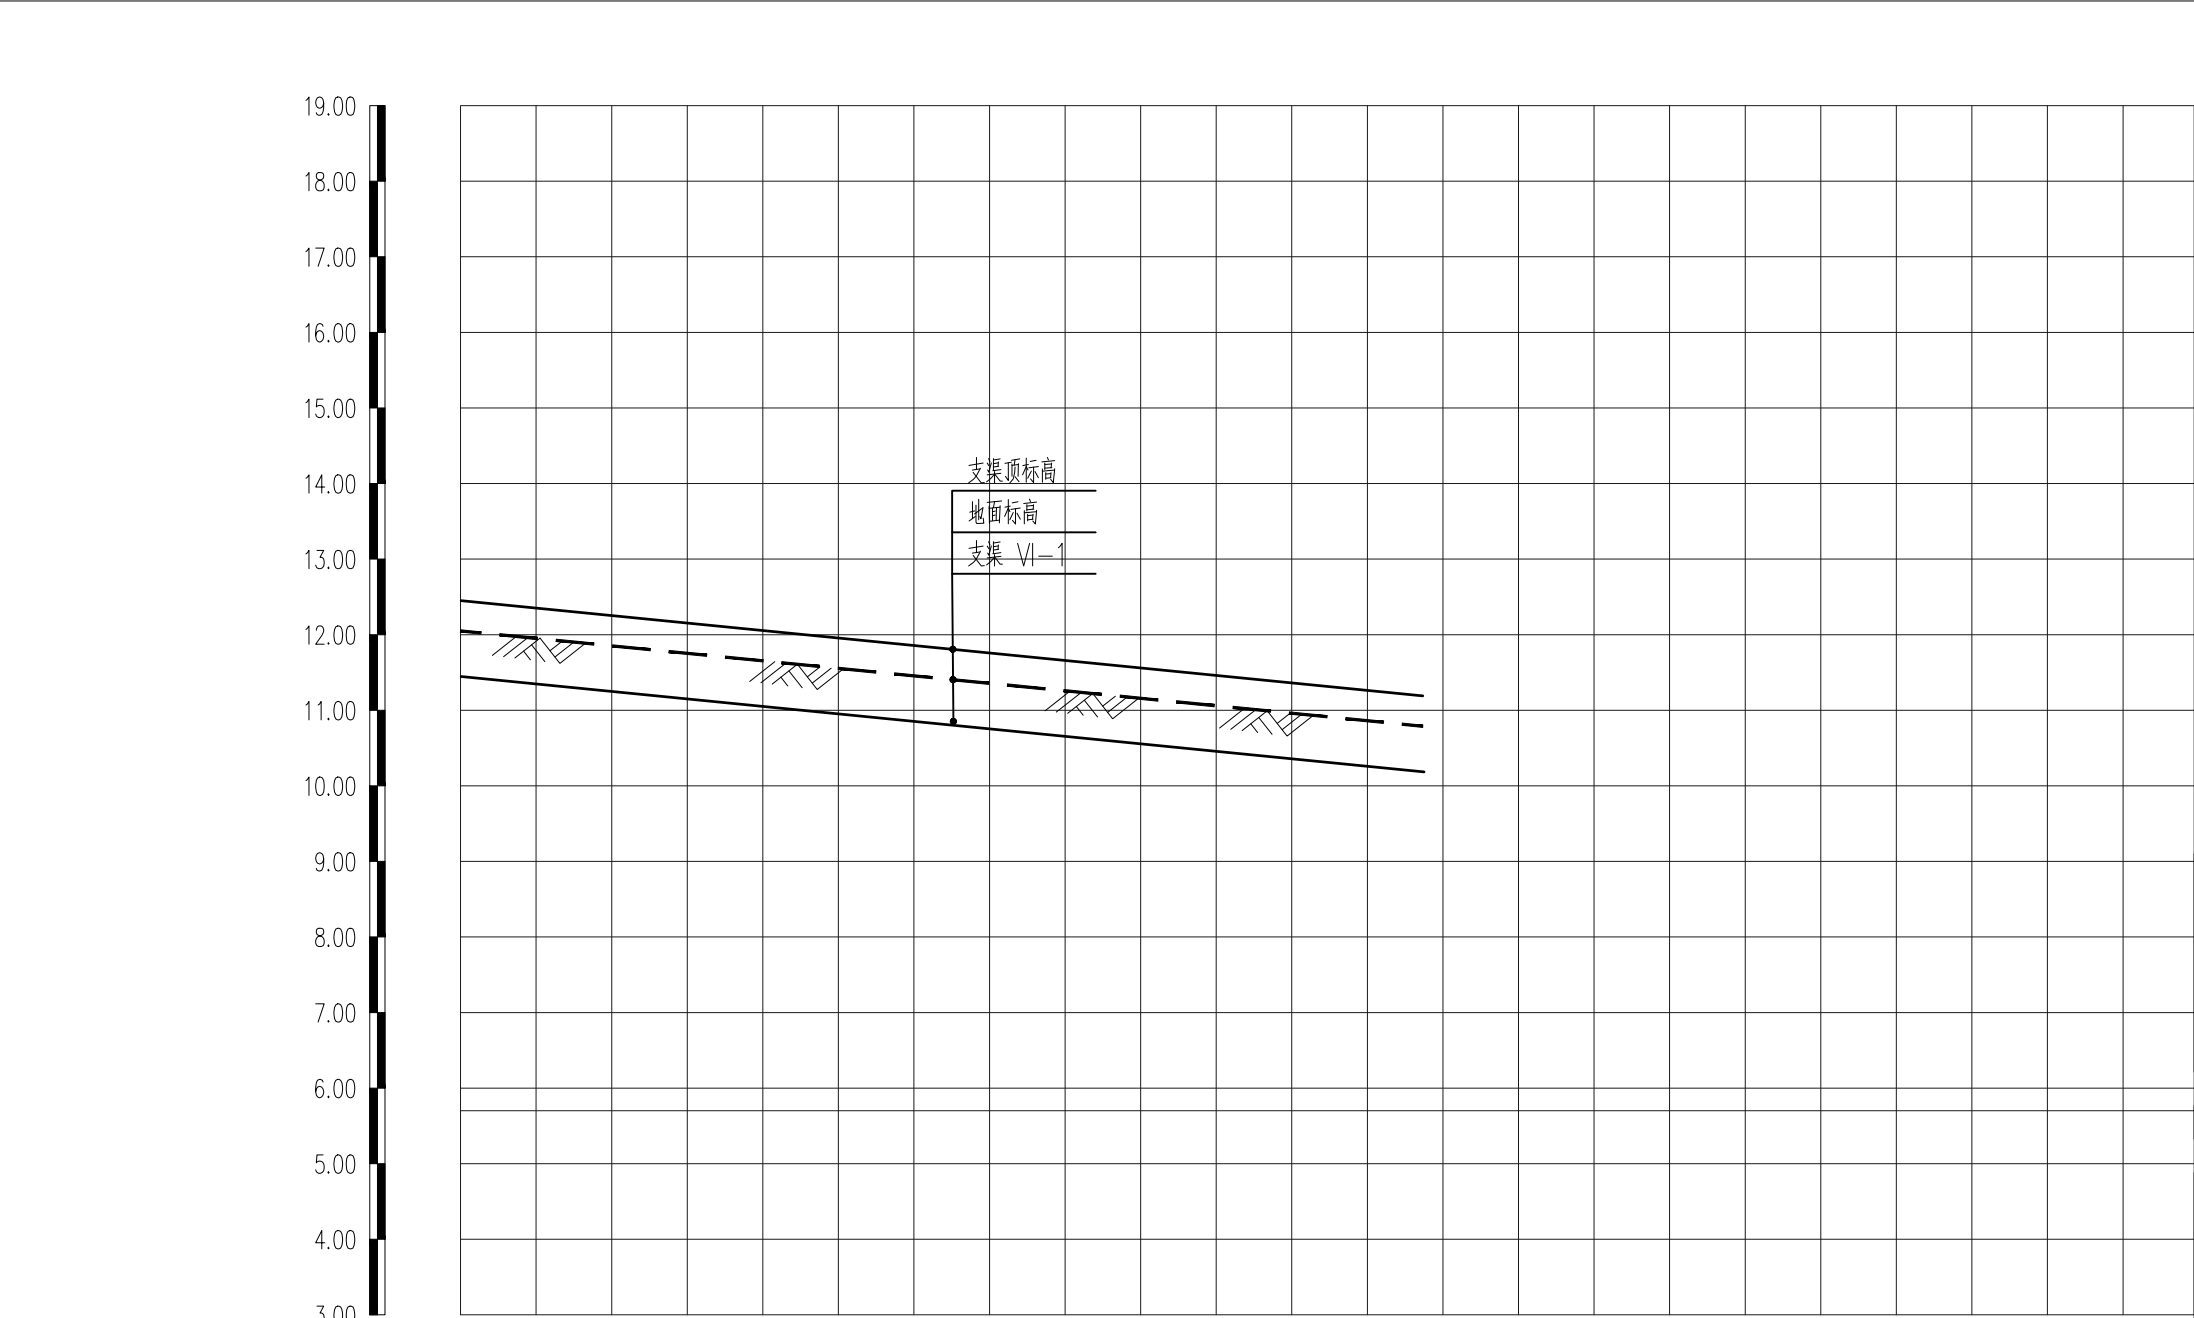

桩号
原状渠底高程
设计渠底高程
设计渠顶高程
截面及坡降
长度

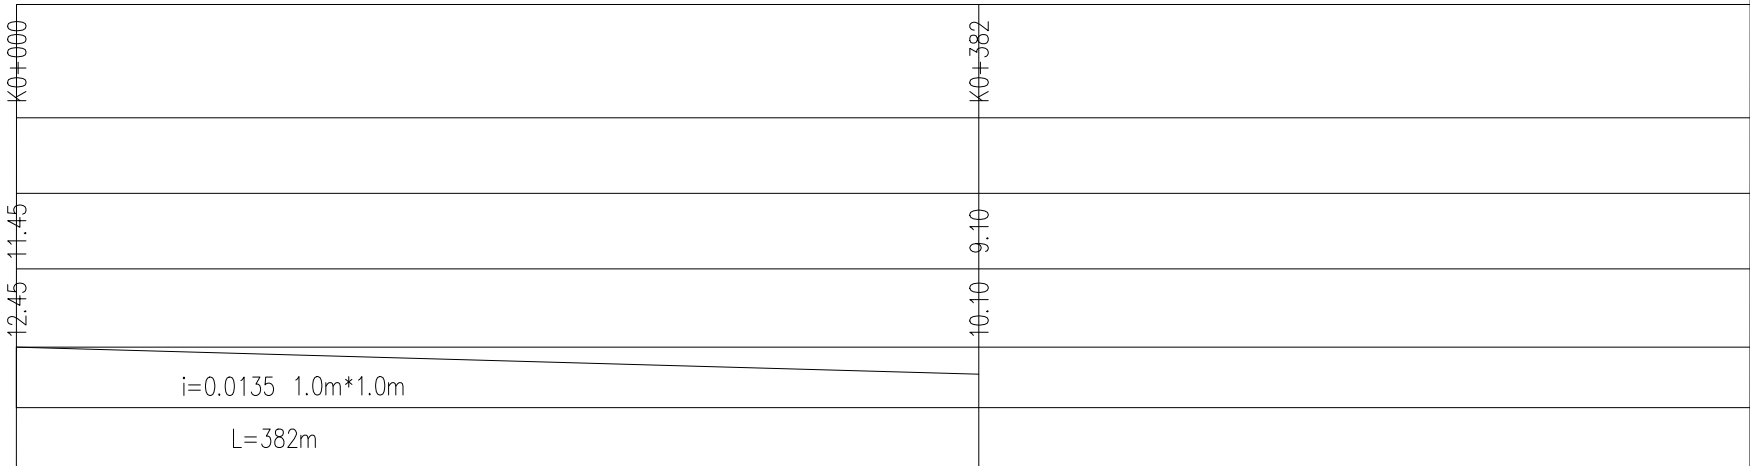

排灌渠纵断面图
竖 1: 100
横 1: 3000

备注 REMARK		
项目编码 STAMP (打码机打码位置)		
审 定 APPROVED	陆永祥	陆永祥
审 核 REVIEWED	王柏林	王柏林
项目负责 PROJECT MANAGER	陆永祥	陆永祥
专业负责 DISCIPLINE RESPONSIBLE	王柏林	王柏林
校 对 CHECKED	梁建林	梁建林
设 计 DESIGNED	陈美羽	陈美羽



地址: 贵州省贵
安新区综合保
税区电商科创
园 B栋6楼
610-54号

西桥设计有限公司
资质证书编号: A452008995-2/2
公路行业(公路)专业丙级
水利行业丙级
建筑行业乙级
市政行业乙级

建设单位
CLIENT
汕头市潮南区仙城镇人民政府

工程名称
PROJECT
2023年度汕头市潮南区仙城镇
高标准农田改造提升建设项目

子项名称
SUB. PROJECT

图名
DWG. TITLE
排灌渠纵断面图(一)

设计号
PRO. NO.


图 号
DWG. NO.
S-LW-03

图 别
DWG. TYPE
水利


阶 段
VER.
施工图

日 期
DATE
2023. 06


注意:
本图须经签署并加盖本公司专用出图章方为有效;
本施工图应经相关部门审批通过后方可施工;
本图版权归西桥设计有限公司所有。

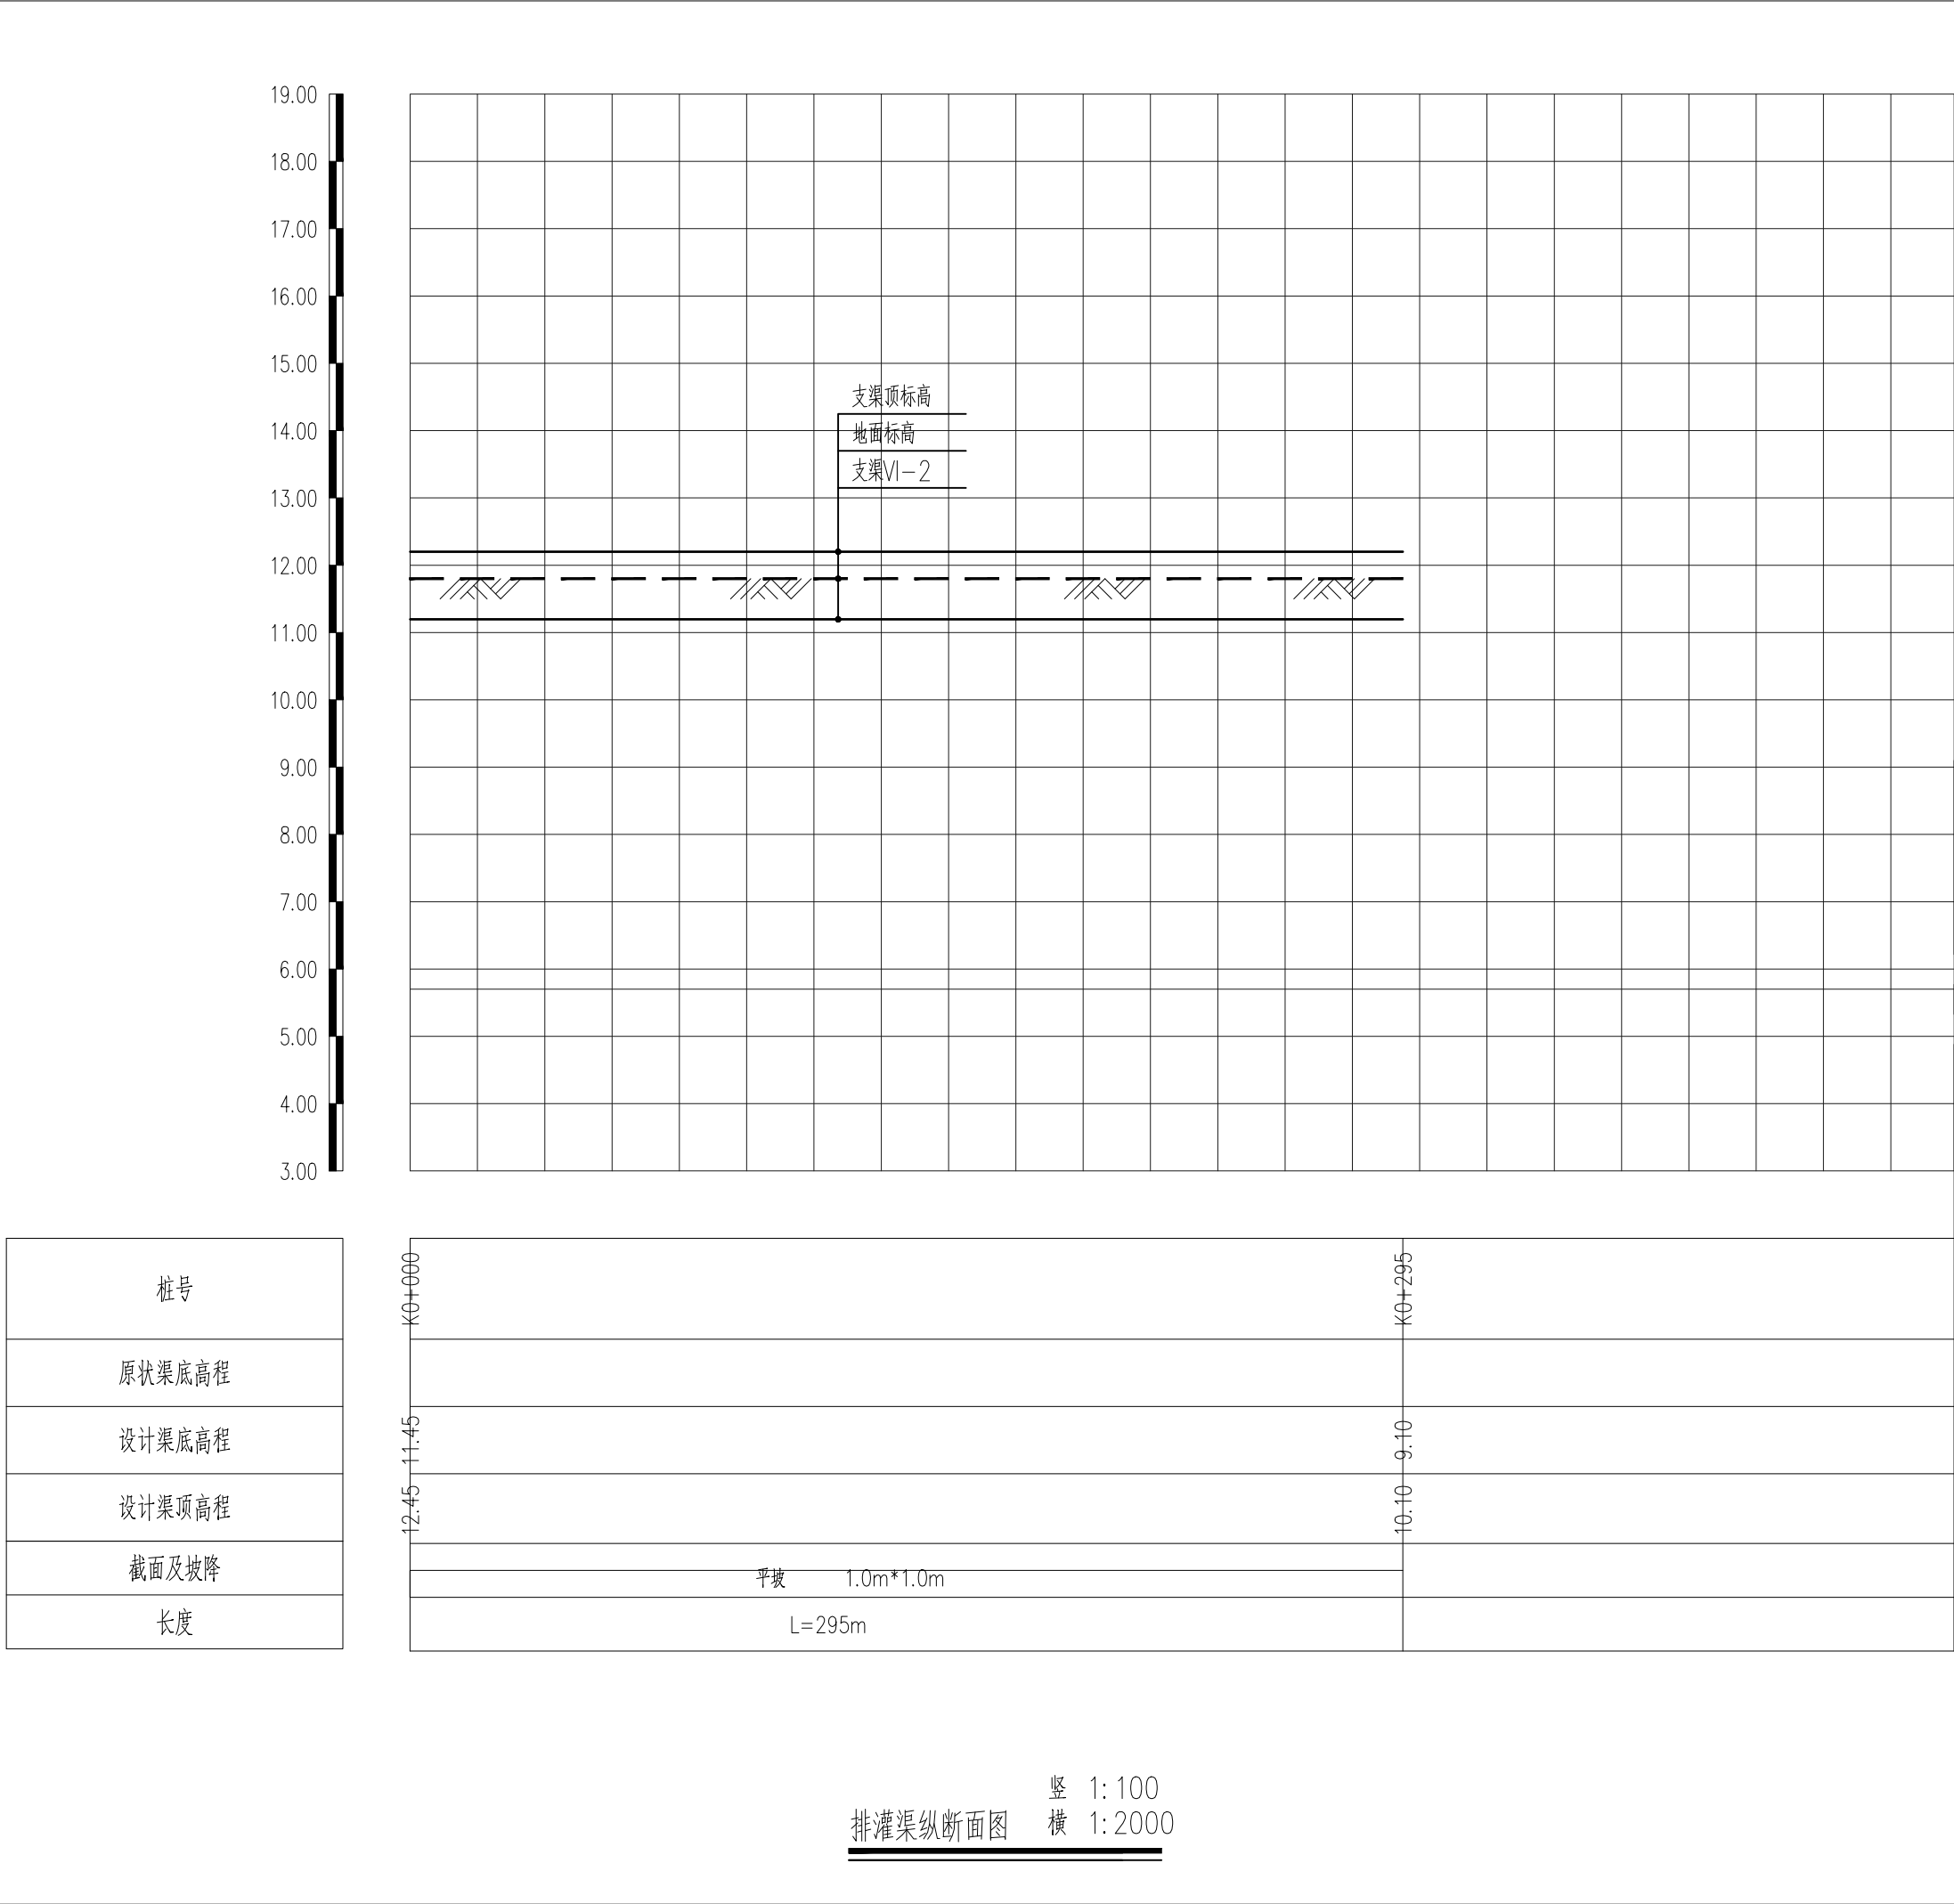


备注REMARK			
项目编码STAMP (打码机打码位置)			
审 定 APPROVED	陆永祥	陆永祥	
审 核 REVIEWED	王柏林	王柏林	
项目负责 PROJECT MANAGER	陆永祥	陆永祥	
专业负责 DISCIPLINE RESPONSIBLE	王柏林	王柏林	
校 对 CHECKED	梁建林	梁建林	
设 计 DESIGNED	陈美羽	陈美羽	
 西桥设计 地址: 贵州省贵 安新区综合保 税区电商科创 园 B栋6楼 610-54号 西桥设计有限公司 资质证书编号: A452008995-2/2 公路行业(公路)专业丙级 水利行业丙级 建筑行业乙级 市政行业乙级			
建设单位CLIENT 汕头市潮南区仙城镇人民政府			
工程名称PROJECT 2023年度汕头市潮南区仙城镇 高标准农田改造提升建设项目			
子项名称SUB. PROJECT			
图名DWG. TITLE 排灌渠纵断面图(二)			
设计号PRO. NO.			
图 号 DWG. NO.	S-LW-04	阶 段 VER.	施工图
图 别 DWG. TYPE	水利	日 期 DATE	2023. 06
注意: 本图须经签署并加盖本公司专用出图章方为有效; 本施工图应经相关部门审批通过后方可施工; 本图版权归西桥设计有限公司所有。			

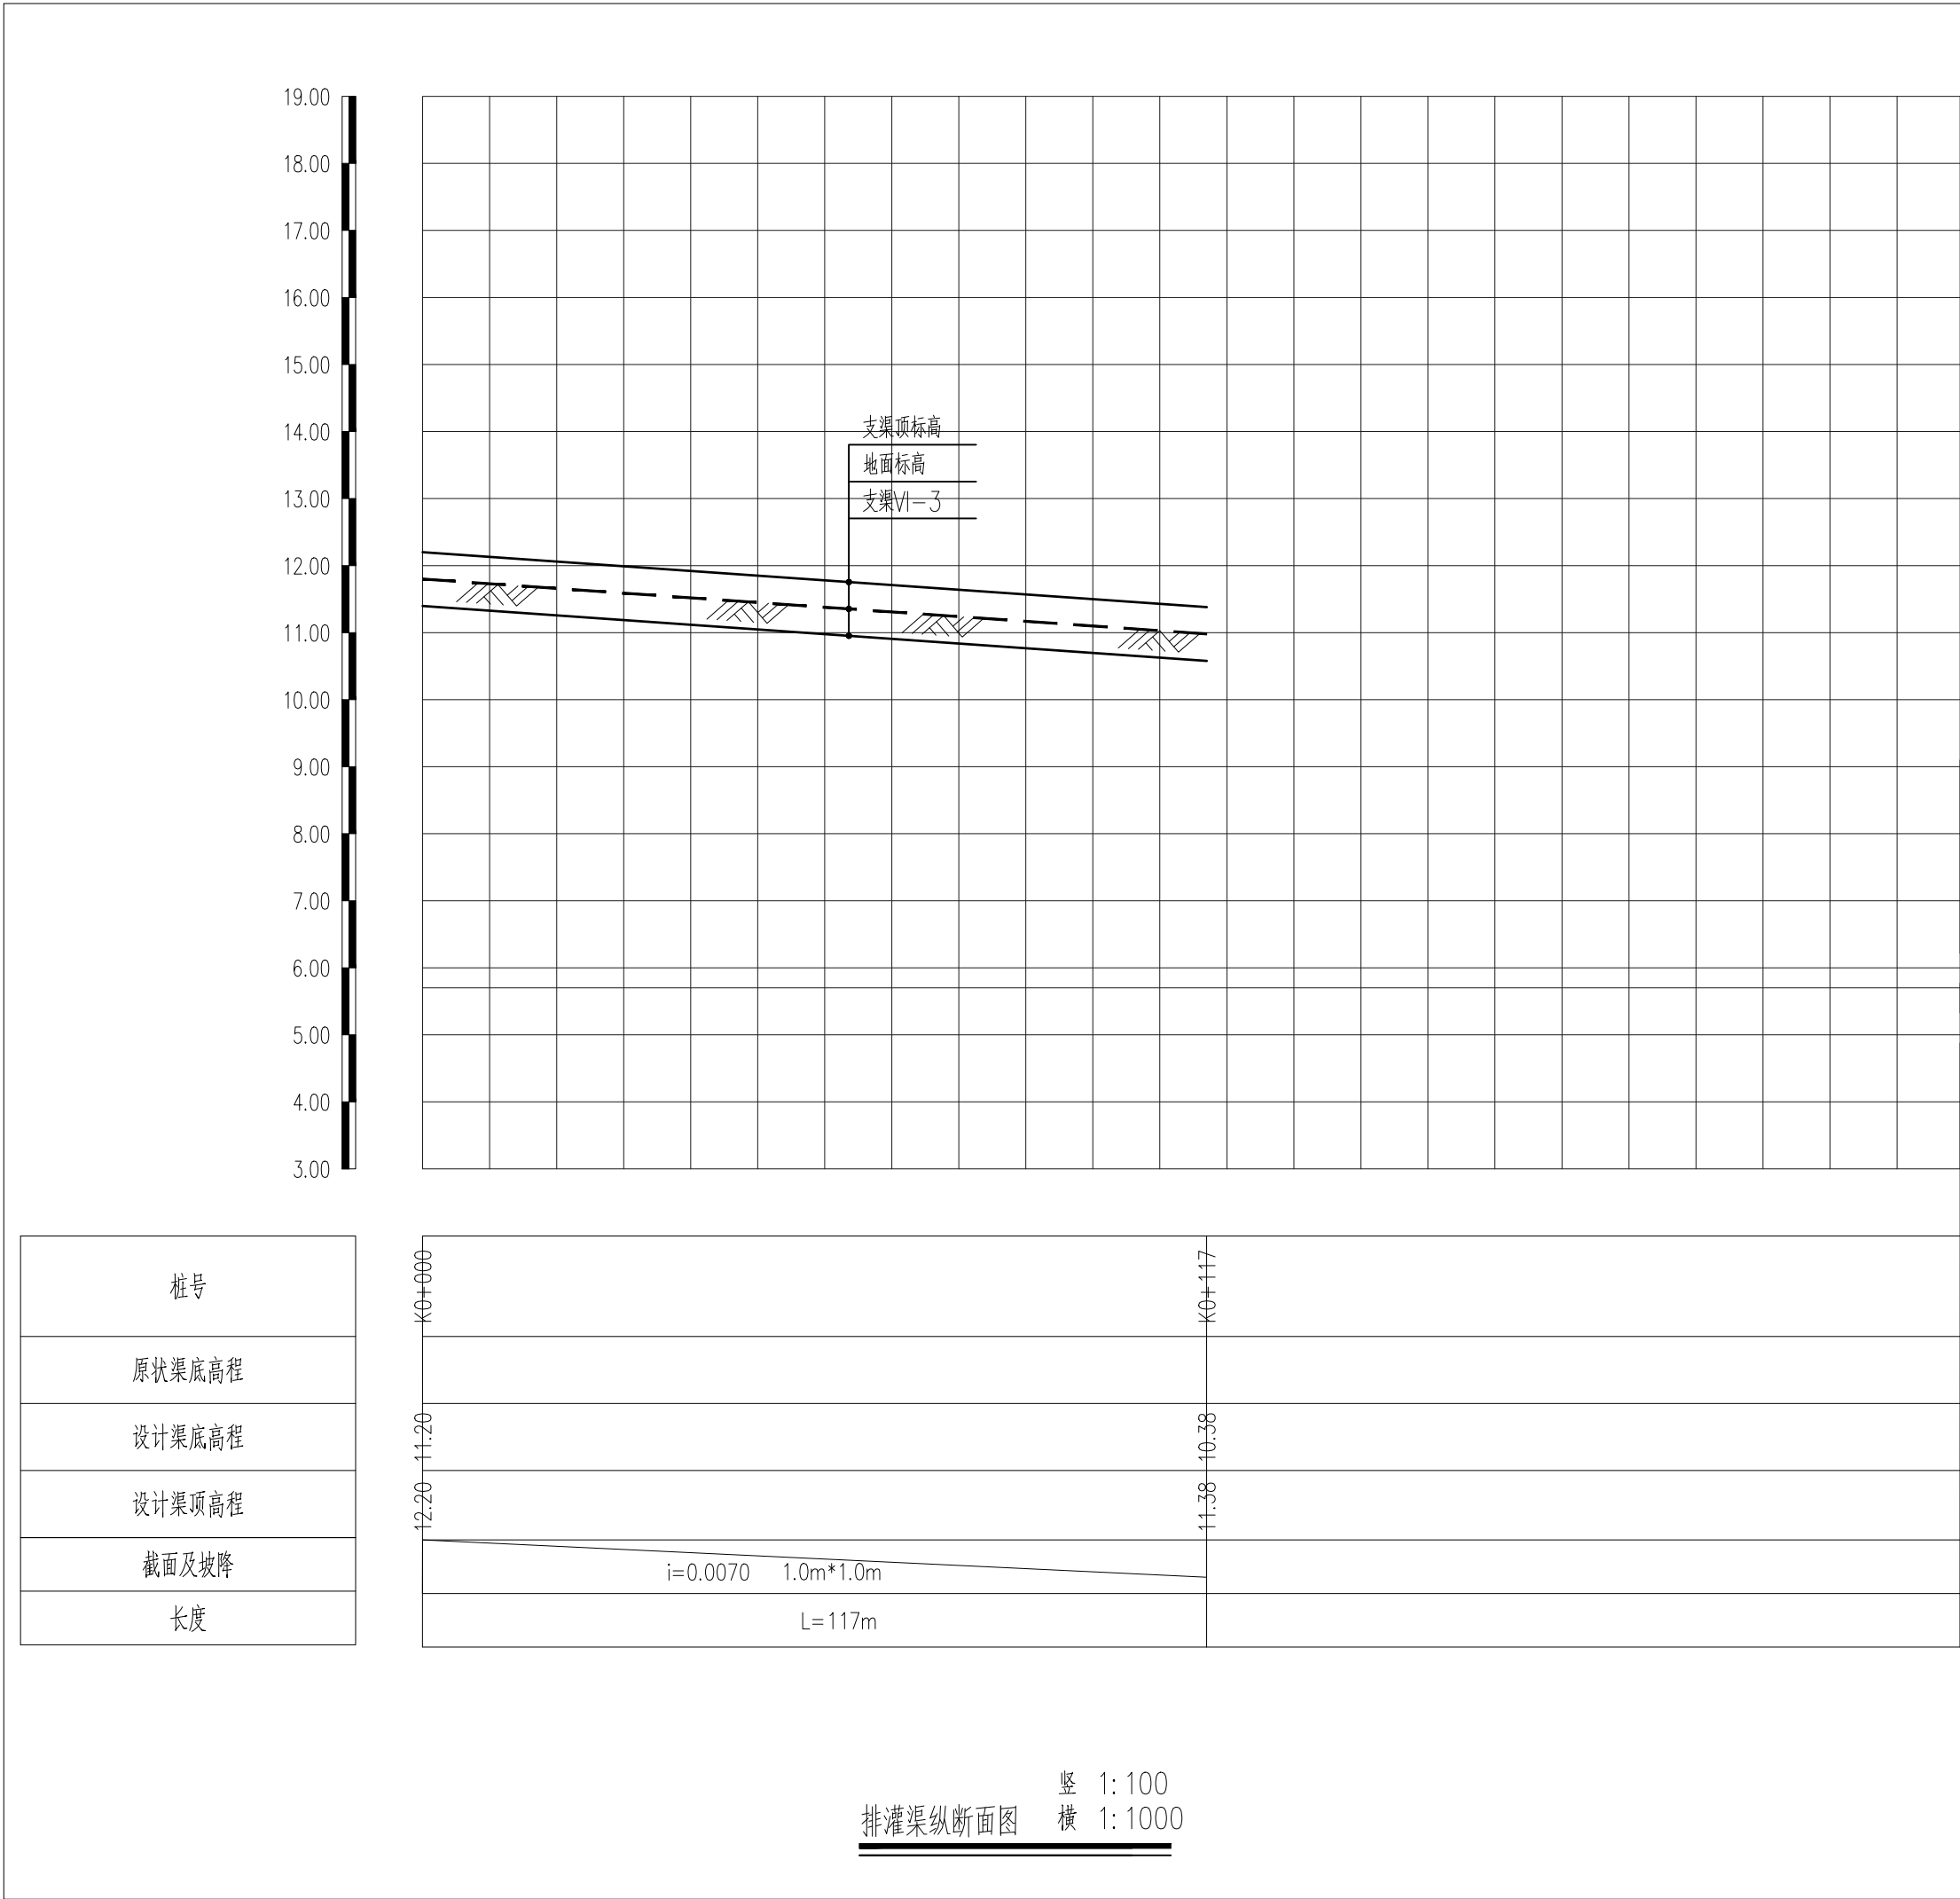

备注REMARK			
项目编码STAMP (打码机打码位置)			
审 定 APPROVED	陆永祥	陆永祥	
审 核 REVIEWED	王柏林	王柏林	
项目负责 PROJECT MANAGER	陆永祥	陆永祥	
专业负责 DISCIPLINE RESPONSIBLE	王柏林	王柏林	
校 对 CHECKED	梁建林	梁建林	
设 计 DESIGNED	陈美羽	陈美羽	
 西桥设计 地址:贵州省贵 安新区综合保 税区电商科创 园 B栋6楼 610-54号 西桥设计有限公司 资质证书编号: A452008995-2/2 公路行业(公路)专业丙级 水利行业丙级 建筑行业乙级 市政行业乙级			
建设单位CLIENT汕头市潮南区仙城镇人民政府			
工程名称PROJECT2023年度汕头市潮南区仙城镇 高标准农田改造提升建设项目			
子项名称SUB.PROJECT			
图名DWG.TITLE排灌渠纵断面图			
设计号PRO. NO.			
图 号 DWG. NO.	S-LW-05	阶 段 VER.	施工图
图 别 DWG. TYPE	水利	日 期 DATE	2023. 06
注意: 本图须经签署并加盖本公司专用出图章方为有效; 本施工图应经相关部门审批通过后方可施工; 本图版权归西桥设计有限公司所有。			

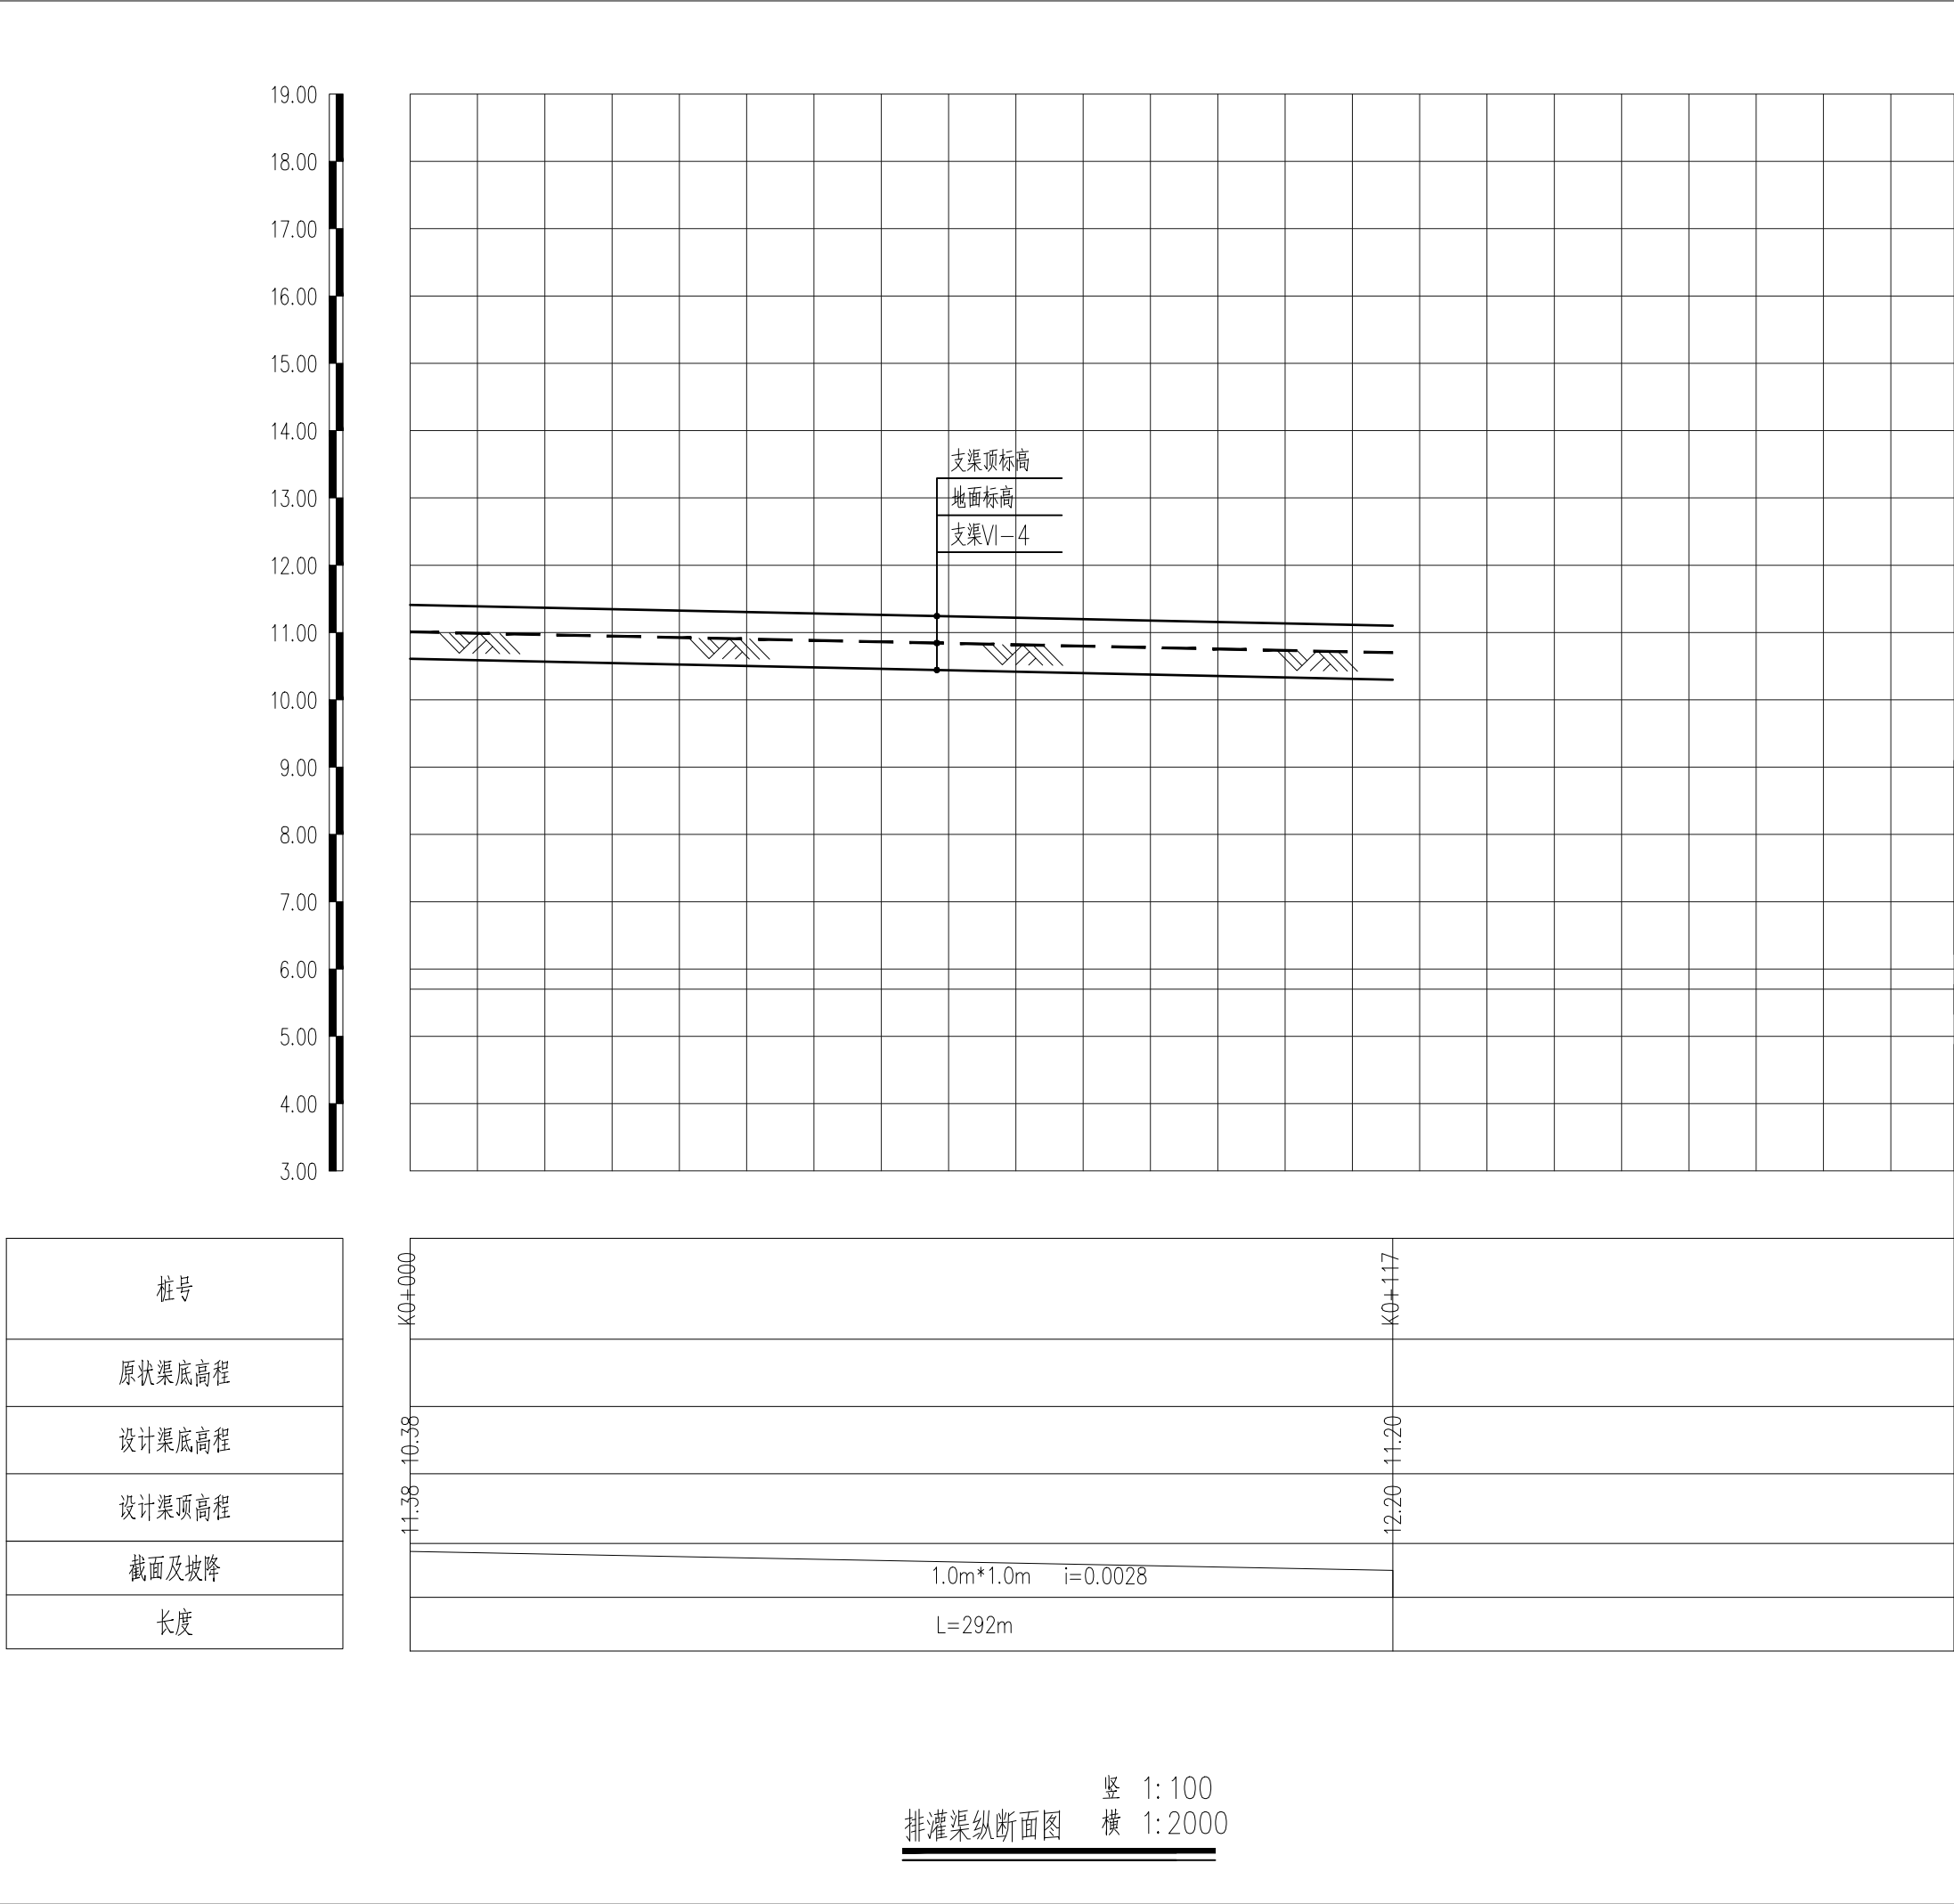


备注REMARK			
项目编码STAMP (打码机打码位置)			
审 定 APPROVED	陆永祥	陆永祥	
审 核 REVIEWED	王柏林	王柏林	
项目负责 PROJECT MANAGER	陆永祥	陆永祥	
专业负责 DISCIPLINE RESPONSIBLE	王柏林	王柏林	
校 对 CHECKED	梁建林	梁建林	
设 计 DESIGNED	陈美羽	陈美羽	
 ® 西桥设计 地址:贵州省贵 安新区综合保 税区电商科创 园 B栋6楼 610-54号 西桥设计有限公司 资质证书编号: A452008995-2/2 公路行业(公路)专业丙级 水利行业丙级 建筑行业乙级 市政行业乙级			
建设单位CLIENT汕头市潮南区仙城镇人民政府			
工程名称PROJECT2023年度汕头市潮南区仙城镇 高标准农田改造提升建设项目			
子项名称SUB PROJECT			
图名DWG. TITLE排灌渠纵断面图(三)			
设计号PRO NO.			
图 号 DWG. NO.	S-LW-06	阶 段 VER.	施工图
图 别 DWG. TYPE	水利	日 期 DATE	2023. 06
注意: 本图须经签署并加盖本公司专用出图章方为有效; 本施工图应经相关部门审批通过后方可施工; 本图版权归西桥设计有限公司所有。			

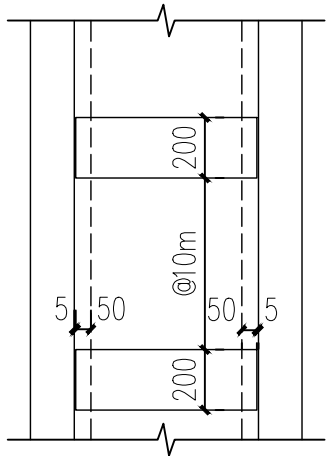

排灌渠预制钹道平面图 1:25


缝隙砂浆批荡

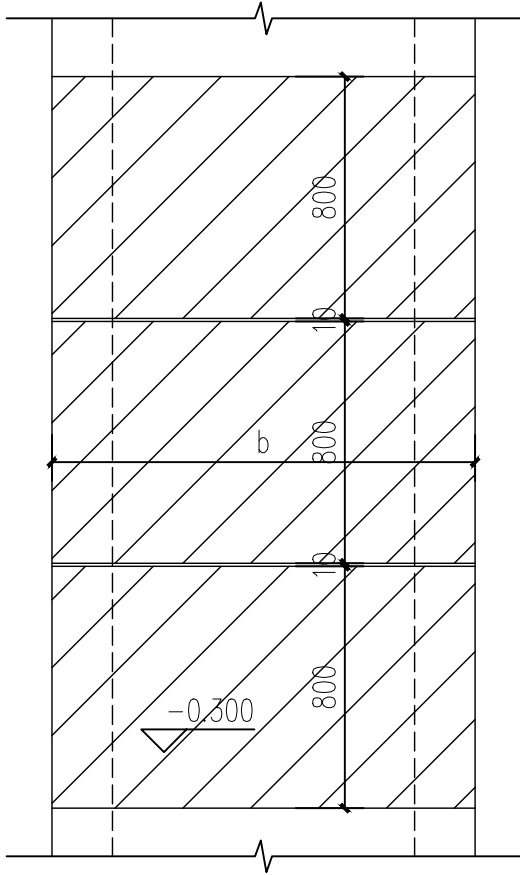


排灌渠预制钹道平面图 1:25

说明:





1. 本图尺寸均以毫米计。
2. 最外层钢筋净保护层厚度不小于25mm。
3. 盖板，钹道混凝土强度C25，其余同沟渠混凝土强度。

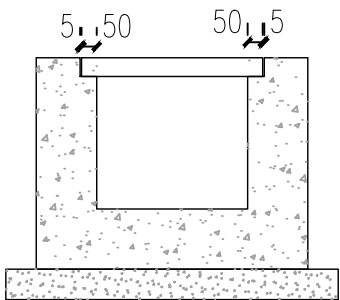

排灌渠预制钹道 1:25

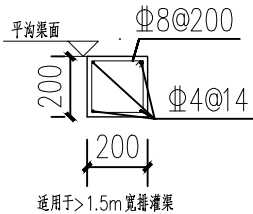



排灌渠预制钹道 1:25

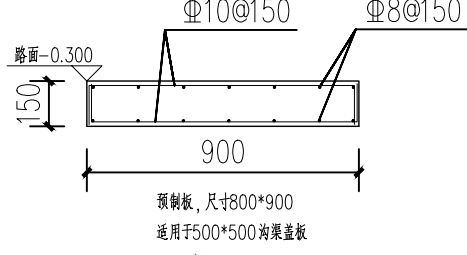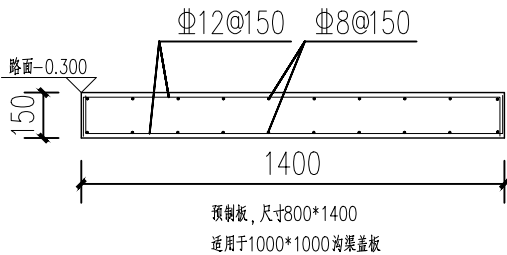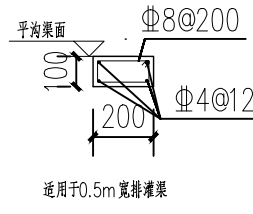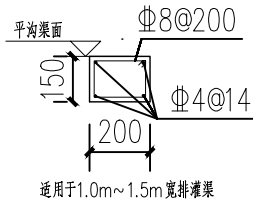

暗渠盖板做法 1:25


缝隙砂浆批荡

暗渠段过水截面 > 非盖板段过水面积*0.3

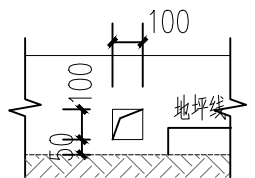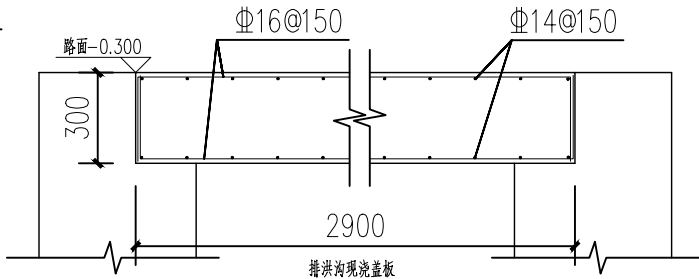


排灌渠预留洞口 1:25

位置现场与村民沟通

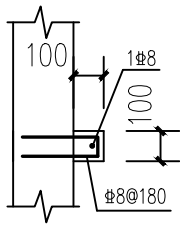

分流器闸口大样 1:25

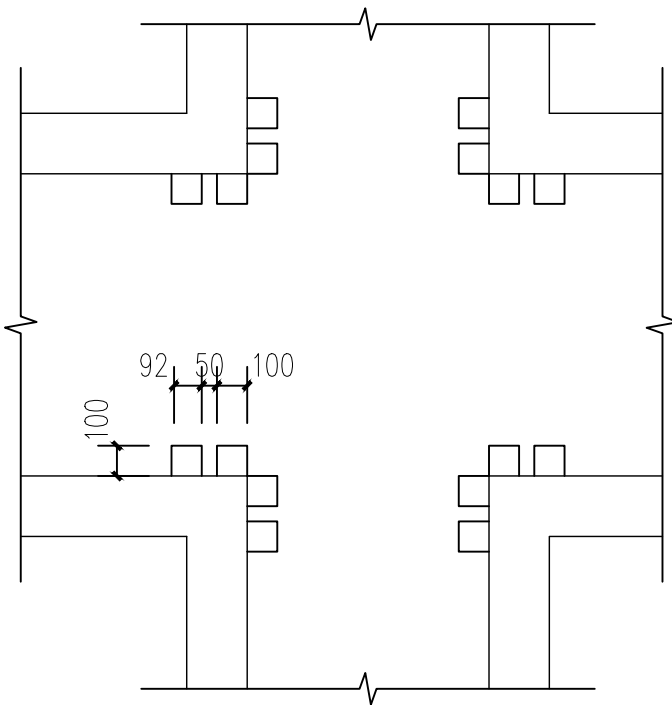

分叉口分流器做法 1:25

备注

REMARK

项目编码
(打码机打码位置)

STAMP

审定

APPROVED

陆永祥

陆永祥

审核

REVIEWED

王柏林

王柏林

项目负责

PROJECT MANAGER

陆永祥

陆永祥

专业负责

DISCIPLINE RESPONSIBLE

王柏林

王柏林

校对

CHECKED

梁建林

梁建林

设计

DESIGNED

陈美羽

陈美羽



西桥设计

地址:贵州省贵
安新区综合保
税区电商科创
园 B栋6楼
610-54号

西桥设计有限公司

资质证书编号: A452008995-2/2

公路行业(公路)专业丙级

水利行业丙级

建筑行业乙级

市政行业乙级

建设单位

CLIENT

汕头市潮南区仙城镇人民政府

工程名称

PROJECT

2023年度汕头市潮南区仙城镇
高标准农田改造提升建设项目

子项名称

SUB. PROJECT

图名

DWG. TITLE

沟渠附属物节点大样

设计号

PRO. NO.

图号

DWG. NO.

S-T-01

阶段

VER.

施工图

图别

DWG. TYPE

水利

日期

DATE


2023. 06

注意:

本图须经签署并加盖本公司专用出图章方为有效;


本施工图应经相关部门审批通过后方可施工;

本图版权归西桥设计有限公司所有。

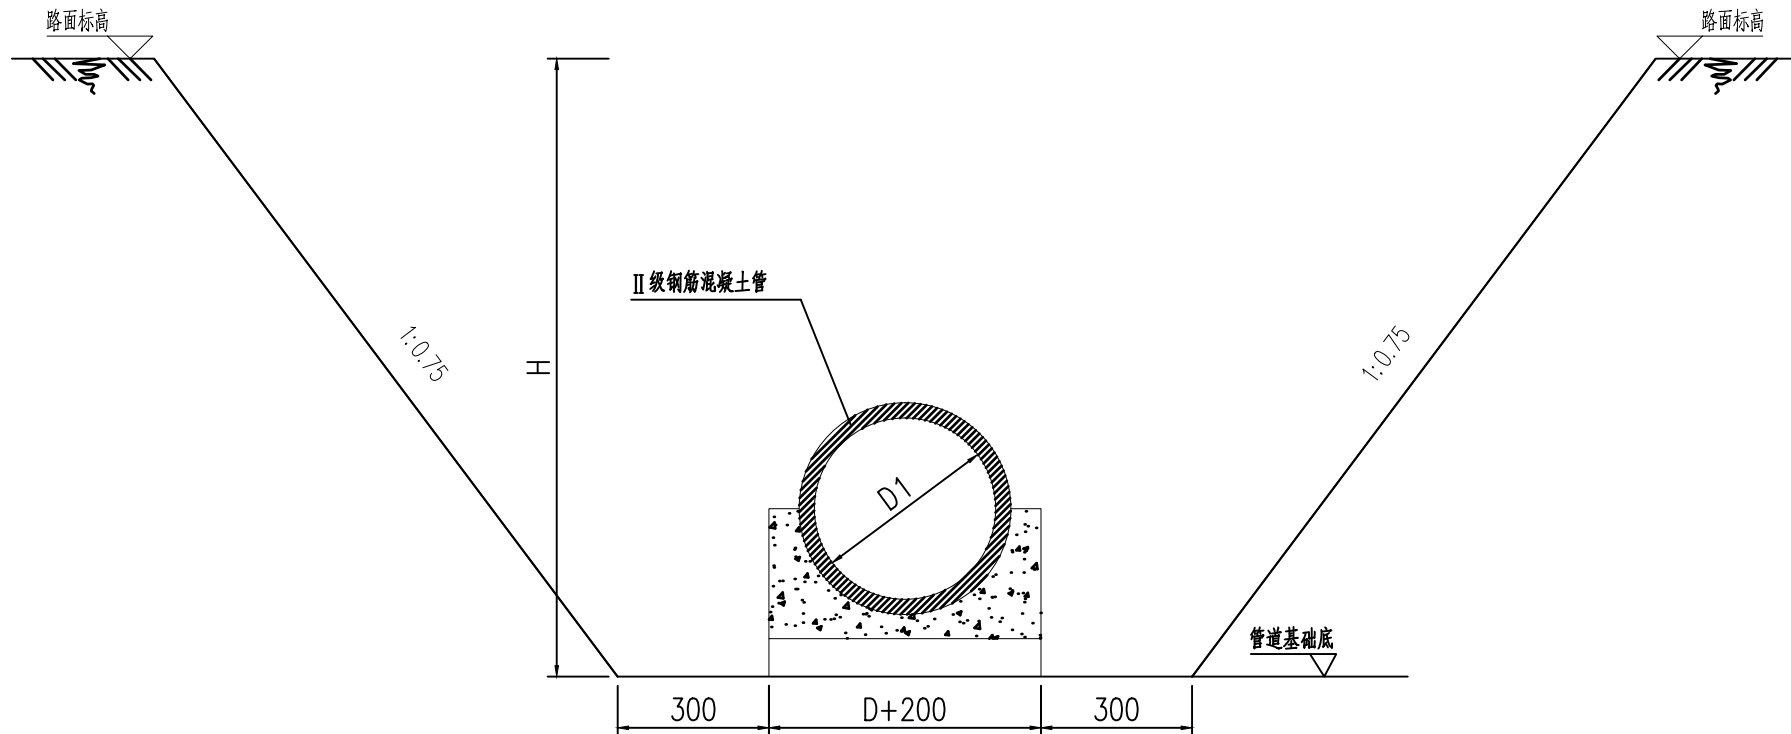

管道开挖断面 1:50

<钢筋混凝土管>

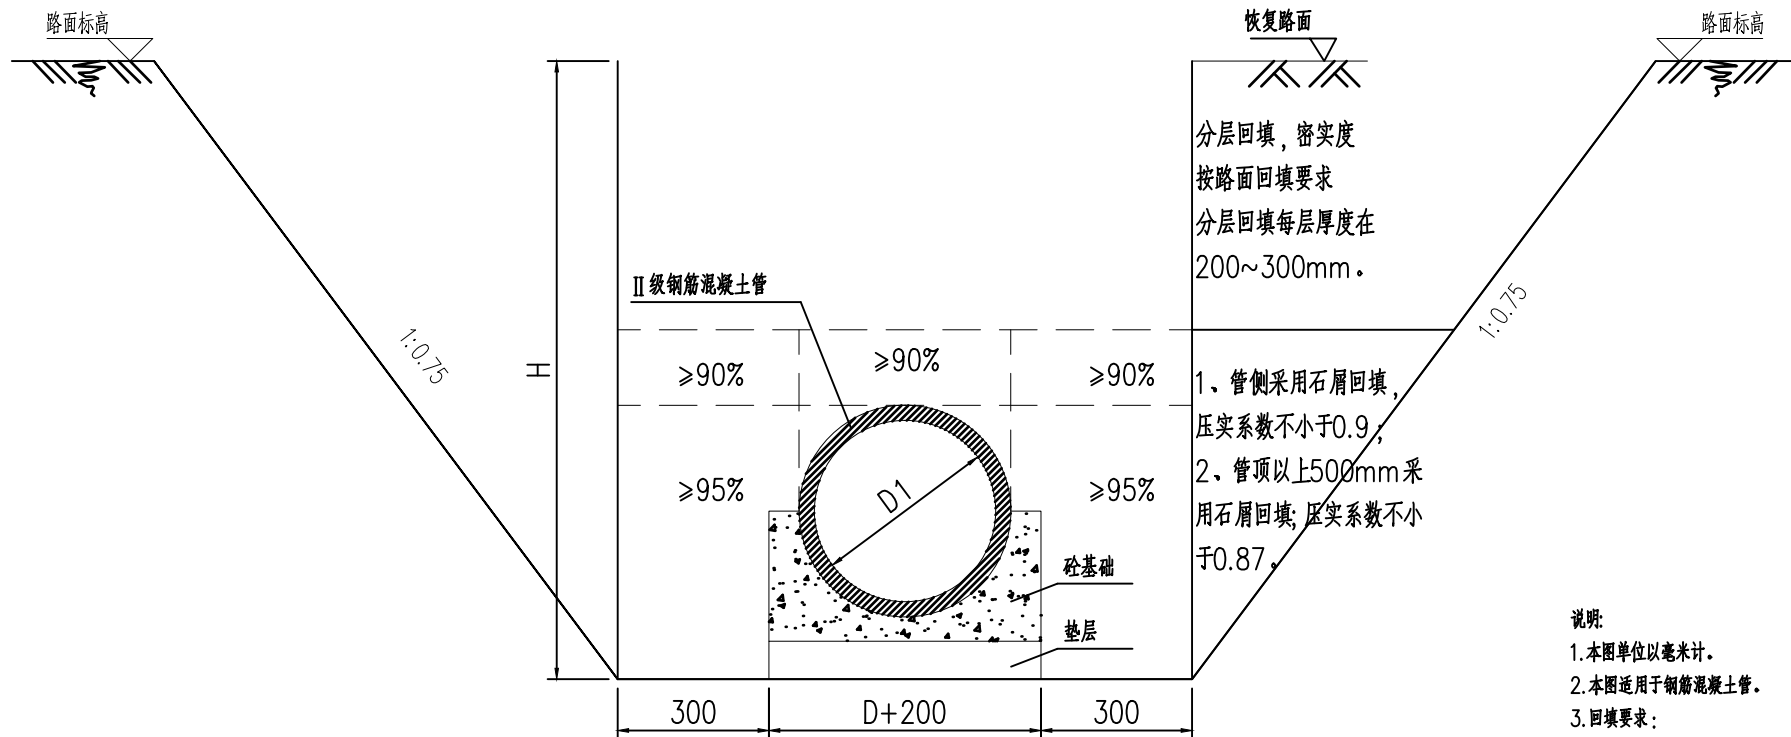

管道回填断面 1:50

<钢筋混凝土管>

说明:

1. 本图单位以毫米计。
2. 本图适用于钢筋混凝土管。
3. 回填要求:
 - a. 管侧采用石屑回填, 压实系数不小于0.95; 管顶以上500mm范围内采用石屑回填; 压实系数不小于0.90, 均采用人工或蛙夯机械夯实。
 - b. 回填应分层碾压, 每层的厚度控制在200~300mm。达到设计压实系数后, 方可进行下一道工序。
4. 现场无条件放坡开挖则应当与设计单位联系。
5. 回填厚度对于管径D≤500可根据现场情况适当减少。

备注

REMARK

项目编码
(打码机打码位置)

STAMP

审 定
APPROVED

陆永祥

陆永祥

审 核
REVIEWED

王柏林

王柏林

项目负责
PROJECT MANAGER

陆永祥

陆永祥

专业负责
DISCIPLINE RESPONSIBLE

王柏林

王柏林

校 对
CHECKED

梁建林

梁建林

设 计
DESIGNED

陈美羽

陈美羽



地址: 贵州省贵
安新区综合保
税区电商科创
园 B栋6楼
610-54号

西桥设计有限公司
资质证书编号: A452008995-2/2
公路行业(公路)专业丙级
水利行业丙级
建筑行业乙级
市政行业乙级

建设单位
CLIENT 汕头市潮南区仙城镇人民政府

工程名称
PROJECT 2023年度汕头市潮南区仙城镇
高标准农田改造提升建设项目

子项名称
SUB. PROJECT

图名
DWG. TITLE 管涵大样图(一)

设计号
PRO. NO.

图 号
DWG. NO.

S-T-02

阶 段
VER.

施工图

图 别
DWG. TYPE


水利

日 期
DATE



2023. 06

注意:
本图须经签署并加盖本公司专用出图章方为有效;
本施工图应经相关部门审批通过后方可施工;
本图版权归西桥设计有限公司所有。


管 径 D	承 口								插 口			管 基 础 厚 度	
	承 口 外 径 D1	外 导 坡 直 径 D2	工 作 面 直 径 D3	内 导 坡 直 径 D4	细 部 尺 寸				止 胶 台 外 径 D5	工 作 面 直 径			
					L1	L2	L3	L4		D6	D'6	h1	h2
300	484	404	384	354	15	50	30	10	376	360	352	114	120
400	604	514	494	464		50			486	470	462	151	120
500	728	628	608	578		50			600	584	576	185	150
600	854	744	724	694		50			716	700	692	222	150
700	974	854	834	804		55			826	810	802	256	150
800	1104	974	954	924		55			946	930	922	290	180
900	1126	1086	1066	1034		55			1058	1040	1032	327	180
1000	1346	1196	1176	1144		55			1168	1150	1142	361	200
1100	1486	1316	1296	1266		60			1288	1270	1262	400	200
1200	1616	1426	1406	1376	60	1398	1380	1372	435	200			

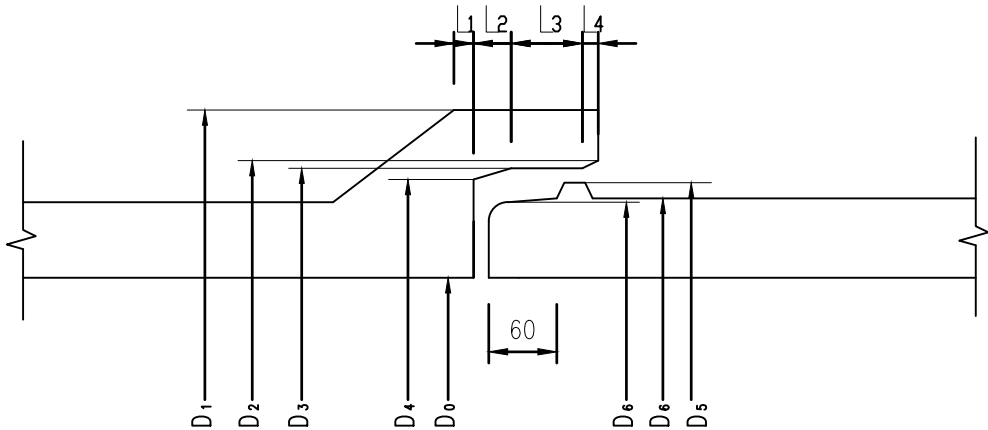

接头大样

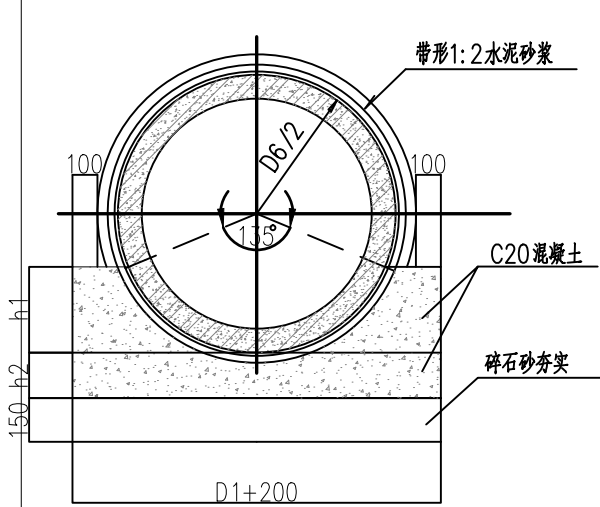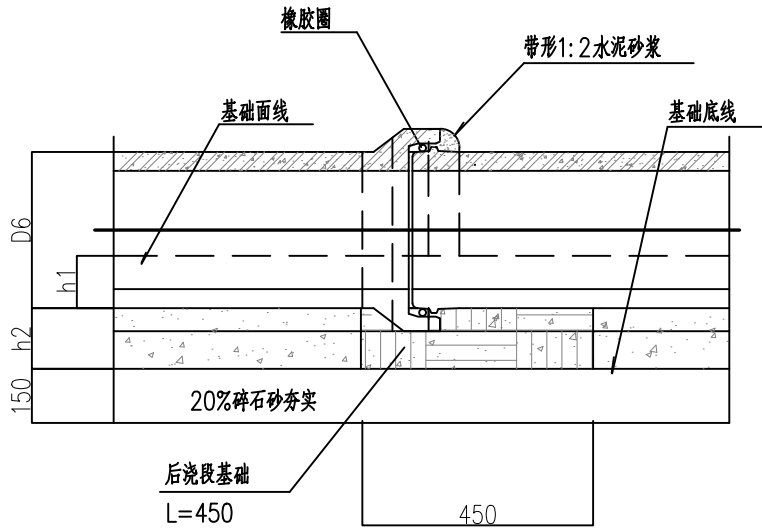

A式基础

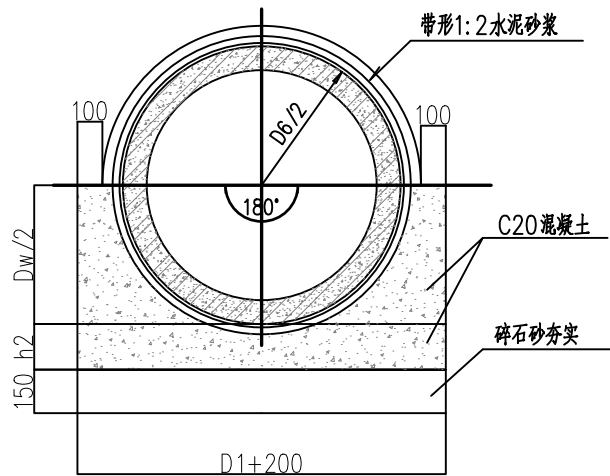

B式基础

说明:

1. 本图以毫米为单位。
2. 本设计适视不同土质之地基采用A或B式基础。
土质较差时采用B式基础。
3. 浇注管基混凝土时应予留后浇段。
4. 当管径 $D \geq 800$ 时，用1:2水泥砂浆在管内勾缝。
5. 1:2水泥砂浆抹带前应用水淋湿管口，抹带后应用湿麻袋养护。
6. 管材: 按国家标准GB/T11836-2009制作，
并经出厂检验及格的承插式机制钢筋混凝土管。
7. 钢筋混凝土管道接口抹带部位的管道外壁做凿毛处理。

备注 REMARK

项目编码 STAMP
(打码机打码位置)

审 定 APPROVED	陆永祥	陆永祥
审 核 REVIEWED	王柏林	王柏林
项目负责 PROJECT MANAGER	陆永祥	陆永祥
专业负责 DISCIPLINE RESPONSIBLE	王柏林	王柏林
校 对 CHECKED	梁建林	梁建林
设 计 DESIGNED	陈美羽	陈美羽



地址: 贵州省贵
安新区综合保
税区电商科创
园 B栋6楼
610-54号

西桥设计有限公司
资质证书编号: A452008995-2/2
公路行业(公路)专业丙级
水利行业丙级
建筑行业乙级
市政行业乙级

建设单位 CLIENT 汕头市潮南区仙城镇人民政府

工程名称 PROJECT 2023年度汕头市潮南区仙城镇
高标准农田改造提升建设项目

子项名称 SUB. PROJECT


图名 DWG. TITLE 管涵大样图(二)

设计号 PRO. NO.


图 号 DWG. NO. S-T-03 阶 段 VER. 施工图

图 别 DWG. TYPE 水利 日 期 DATE 2023. 06


注意:
本图须经签署并加盖本公司专用出图章方为有效;
本施工图应经相关部门审批通过后方可施工;
本图版权归西桥设计有限公司所有。

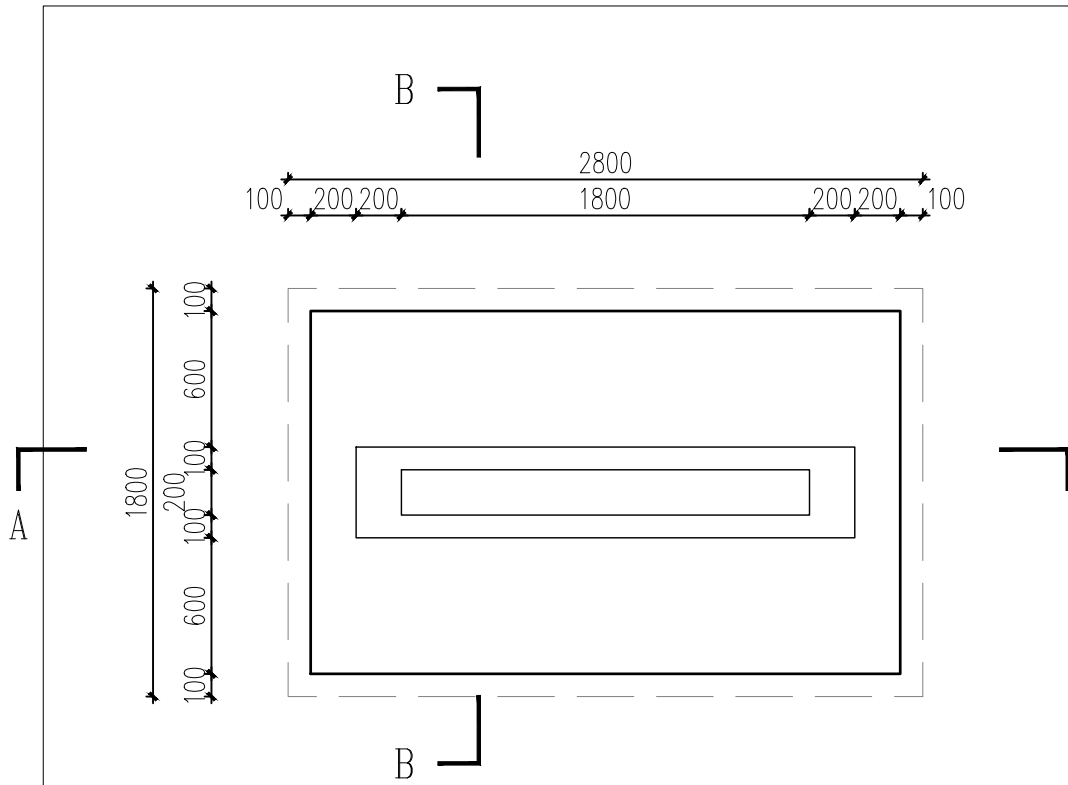

标志牌平面图 1:30

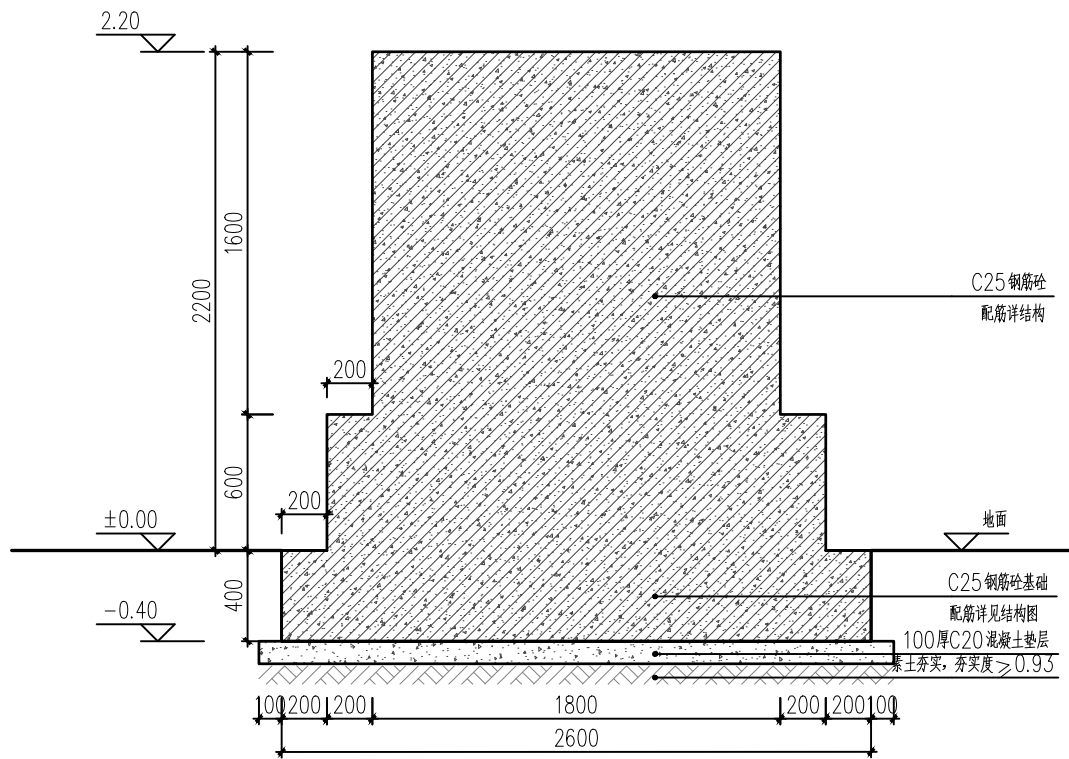

B-B剖面图 1:30

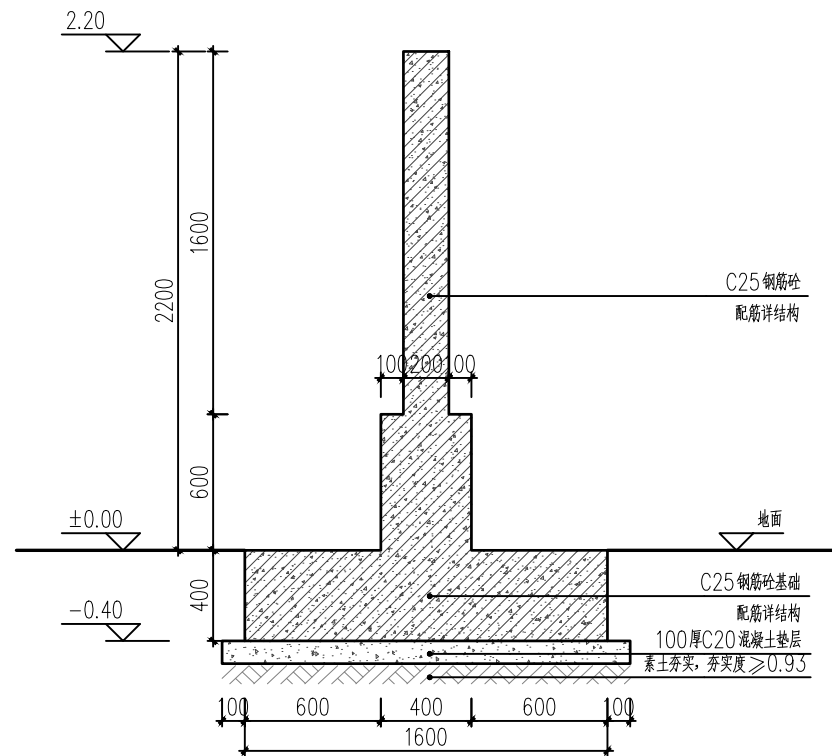

A-A剖面图 1:30

说明：

- 1、图中尺寸单位以mm计。
- 2、每个村设置一处标识牌

备注

REMARK

项目编码
(打码机打码位置)

STAMP

审 定
APPROVED

陆永祥

陆永祥

审 核
REVIEWED

王柏林

王柏林

项目负责
PROJECT MANAGER

陆永祥

陆永祥

专业负责
DISCIPLINE RESPONSIBLE

王柏林

王柏林

校 对
CHECKED

梁建林

梁建林

设 计
DESIGNED

陈美羽

陈美羽



西桥设计

地址：贵州省贵
安新区综合保
税区电商科创
园 B栋6楼
610-54号

西桥设计有限公司

资质证书编号：A452008995-2/2

公路行业（公路）专业丙级

水利行业丙级

建筑行业乙级

市政行业乙级

建设单位

CLIENT

汕头市潮南区仙城镇人民政府

工程名称

PROJECT

2023年度汕头市潮南区仙城镇
高标准农田改造提升建设项目

子项名称

SUB. PROJECT

图名

DWG. TITLE

标志牌设计图

设计号

PRO. NO.

图 号

DWG. NO.

S-T-04

阶 段

VER.

施工图

图 别

DWG. TYPE

水利


日 期

DATE


2023. 06

注意：


本图须经签署并加盖本公司专用出图章方为有效；
本施工图应经相关部门审批通过后方可施工；
本图版权归西桥设计有限公司所有。

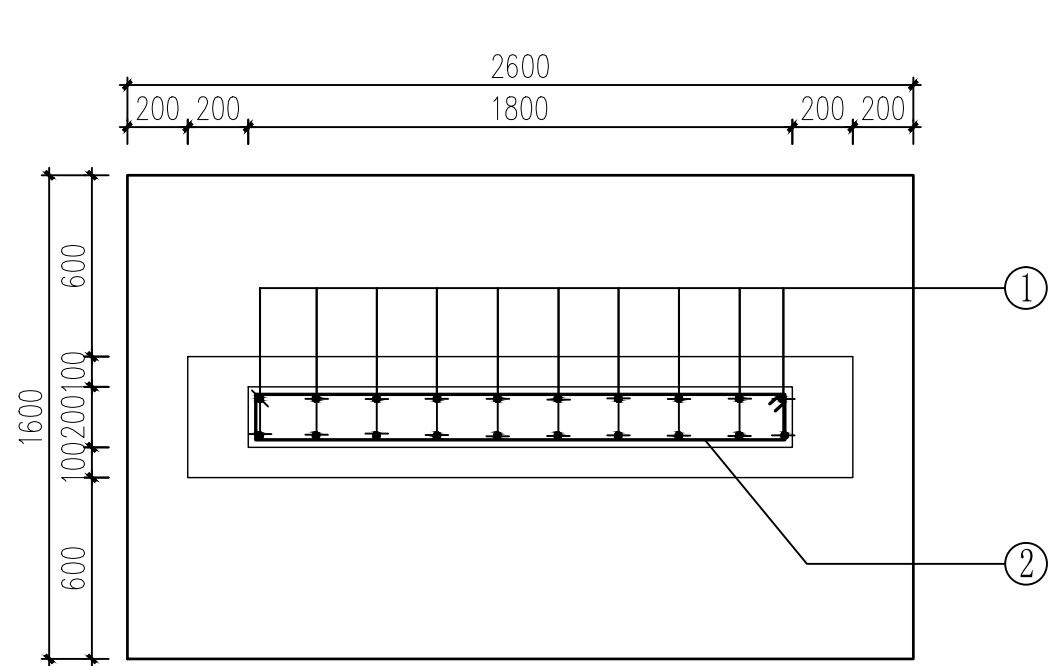

标志牌平面配筋图 1:25

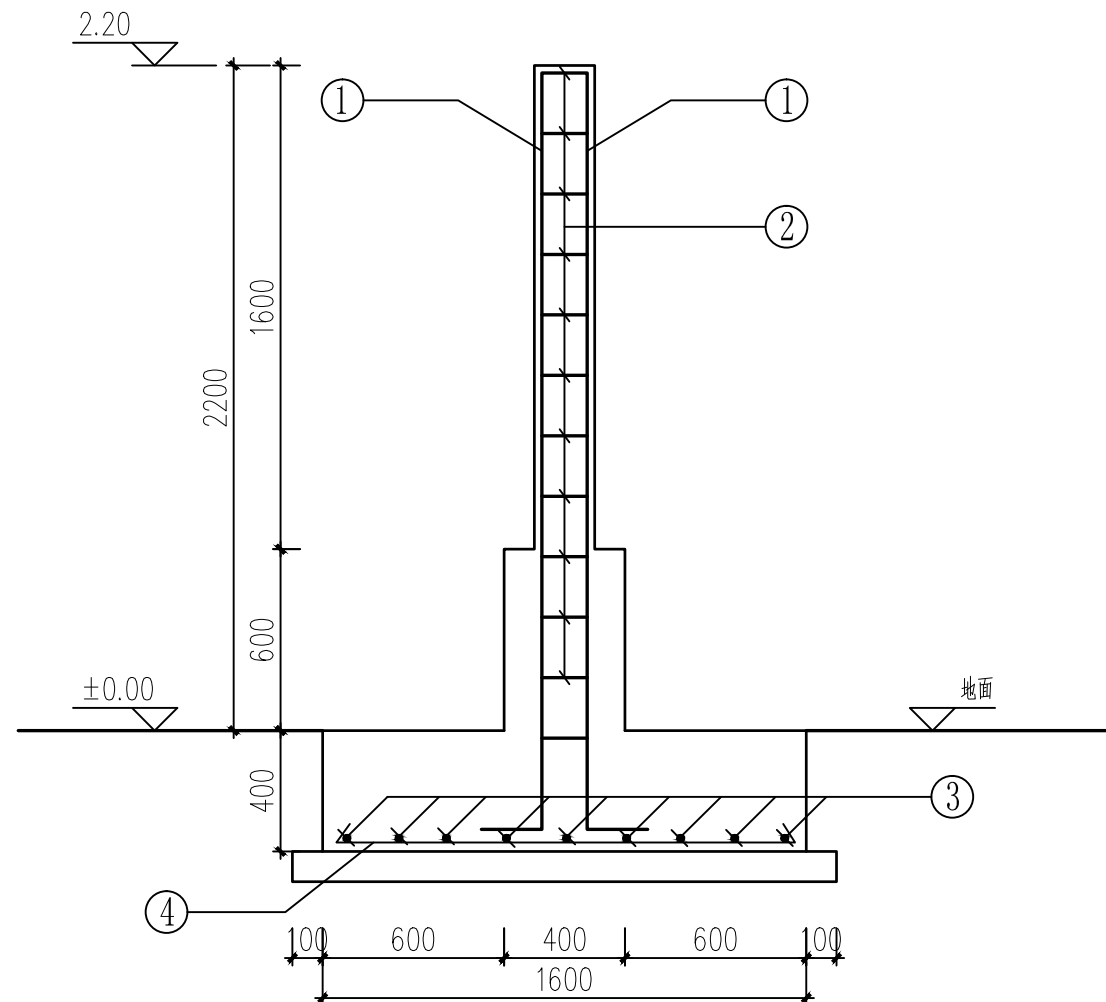

B-B剖面配筋图 1:25

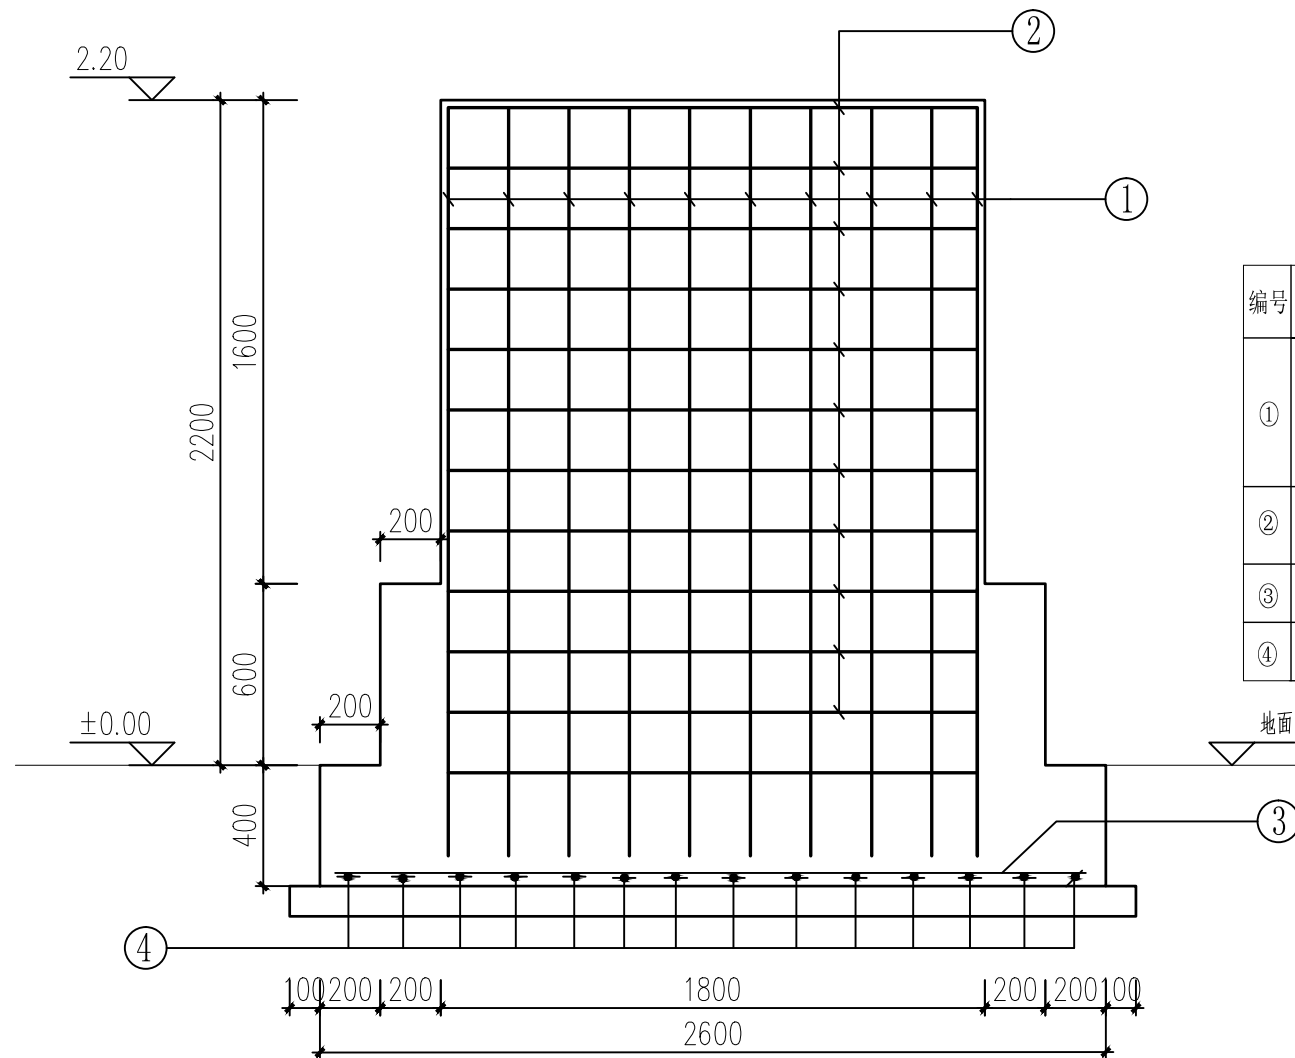

A-A剖面配筋图 1:25

编号	型号	型式	单根长 (mm)	根数	总长 (mm)	单重 (kg)	重量 (kg)	合计 (kg) (计入5%的钢筋损耗)
①			2850	2*10	57.00	0.617	35.17	89.42
②			3900	11	42.90	0.395	16.95	
③			2750	9	24.75	0.617	15.27	
④			2550	14	35.70	0.617	22.03	


标志牌配筋表

说明：
1、图中尺寸单位以 mm 计。
2、钢筋保护层 25mm。

备注 REMARK

项目编码 STAMP
(打码机打码位置)

审 定 APPROVED	陆永祥	陆永祥
审 核 REVIEWED	王柏林	王柏林
项目负责 PROJECT MANAGER	陆永祥	陆永祥
专业负责 DISCIPLINE RESPONSIBLE	王柏林	王柏林
校 对 CHECKED	梁建林	梁建林
设 计 DESIGNED	陈美羽	陈美羽

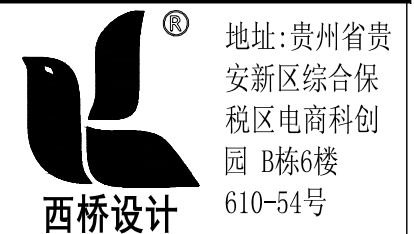

西桥设计有限公司
资质证书编号: A452008995-2/2
公路行业(公路)专业丙级
水利行业丙级
建筑行业乙级
市政行业乙级

建设单位 CLIENT
汕头市潮南区仙城镇人民政府

工程名称 PROJECT
2023年度汕头市潮南区仙城镇
高标准农田改造提升建设项目

子项名称 SUB. PROJECT

图名 DWG. TITLE
标志牌配筋图

设计号 PRO. NO.

图 号 DWG. NO.	S-T-05	阶 段 VER.	施工图
-----------------	--------	-------------	-----

图 别 DWG. TYPE	水利	日 期 DATE	2023. 06
------------------	----	-------------	----------

注意：
本图须经签署并加盖本公司专用出图章方为有效；
本施工图应经相关部门审批通过后方可施工；
本图版权归西桥设计有限公司所有。



备注 REMARK		
项目编码 STAMP (打码机打码位置)		
审 定 APPROVED	陆永祥	陆永祥
审 核 REVIEWED	王柏林	王柏林
项目负责 PROJECT MANAGER	陆永祥	陆永祥
专业负责 DISCIPLINE RESPONSIBLE	王柏林	王柏林
校 对 CHECKED	梁建林	梁建林
设 计 DESIGNED	陈美羽	陈美羽

 西桥设计®

地址: 贵州省贵
安新区综合保
税区电商科创
园 B栋6楼
610-54号

西桥设计有限公司
资质证书编号：A452008995-2/2
公路行业（公路）专业丙级
水利行业丙级
建筑行业乙级
市政行业乙级

建设单位
CLIENT 汕头市潮南区仙城镇人民政府

工程名称	2023年度汕头市潮南区仙城镇 高标准农田改造提升建设项目
------	----------------------------------

子项名称 SUB. PROJECT	数量 QTY.	单位 UNIT	金额 AMOUNT	币种 CURRENCY	备注 REMARKS

图名	标志牌立面示意图
DWG. TITLE	

设计号 PRO NO.	
----------------	--

图 号 DWG. NO.	S-T-06	阶 段 VER.	施工图
-----------------	--------	-------------	-----

图 别	水利	日 期	2023.06
DWG. TYPE		DATE	

注意：
本图须经签署并加盖本公司专用出图章方为有效；
本施工图应经相关部门审批通过后方可施工；
本图版权归西桥设计有限公司所有。