



会签单位	会签者	日期

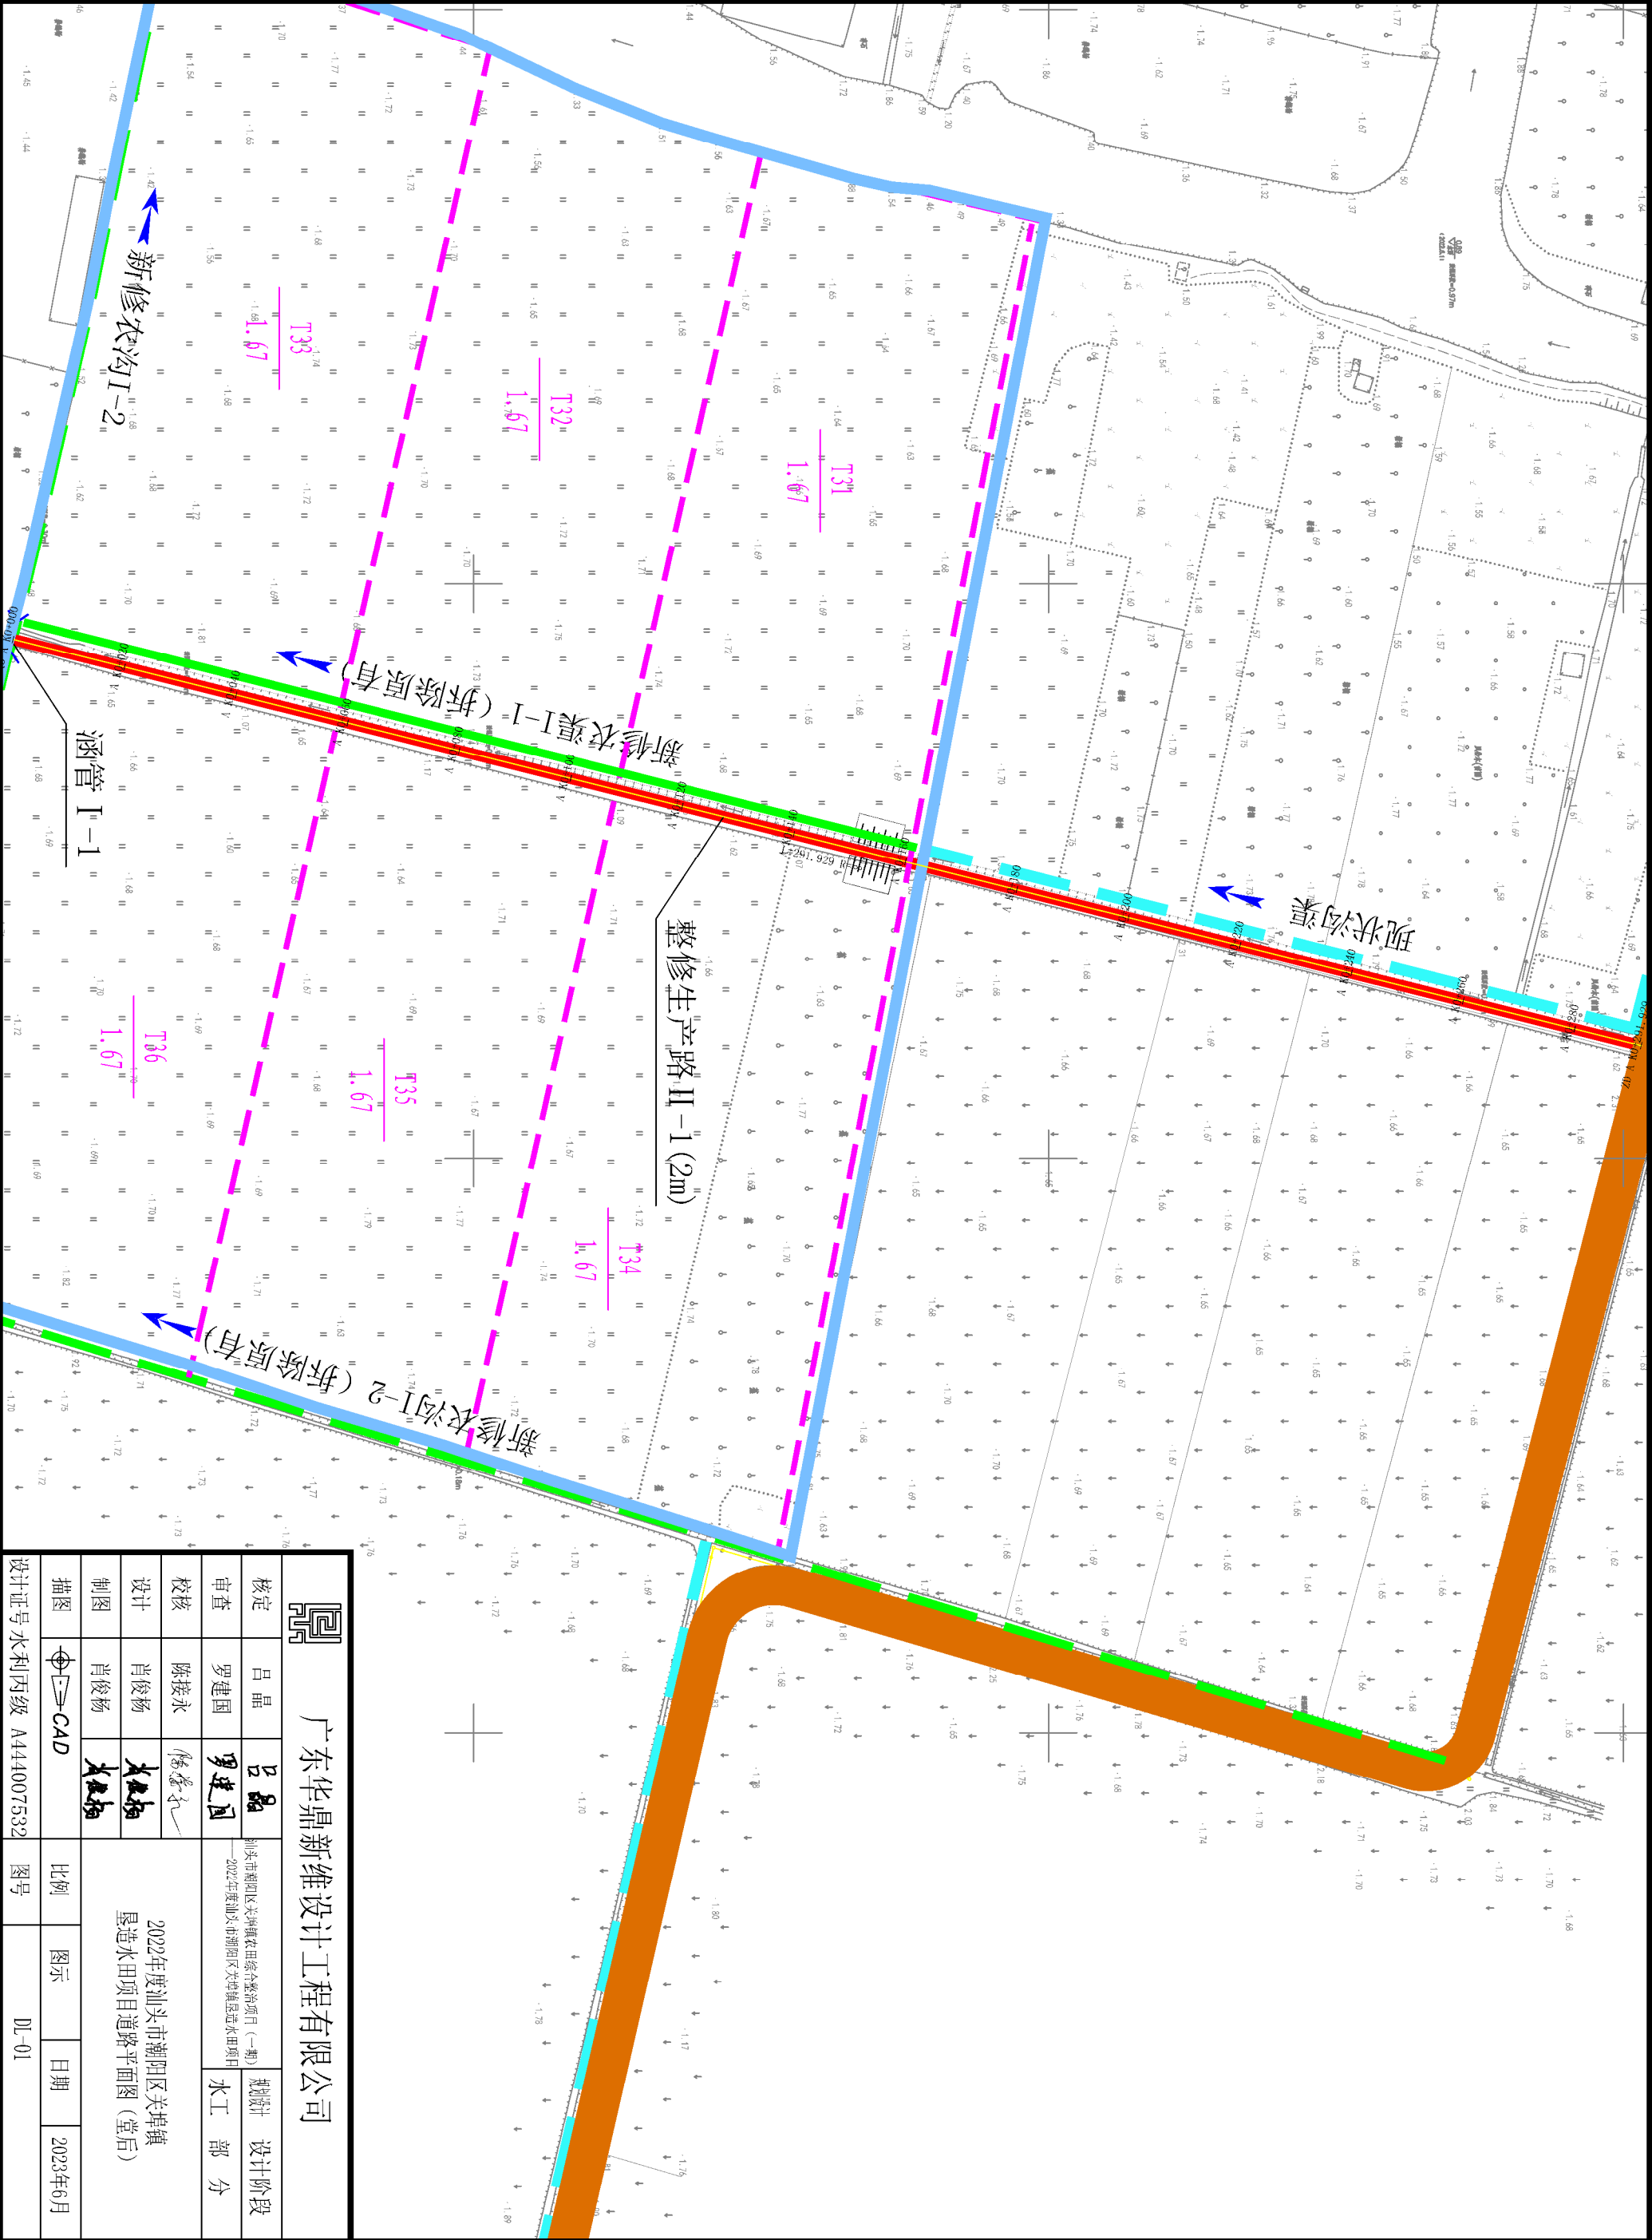

广东华鼎新维设计工程有限公司					
核定	吕晶	吕晶	2022年度汕头市潮阳区关埠镇垦造水田项目道路平面图(堂后)		
审查	罗建国	罗建国			
校核	陈接永	陈接永			
设计	肖俊杨	肖俊杨			
制图	肖俊杨	肖俊杨			
描图	肖俊杨	肖俊杨	比例	图示	日期
设计证号水利丙级 A444007532			图号	DL-01	


会签单位	会签者	日 期

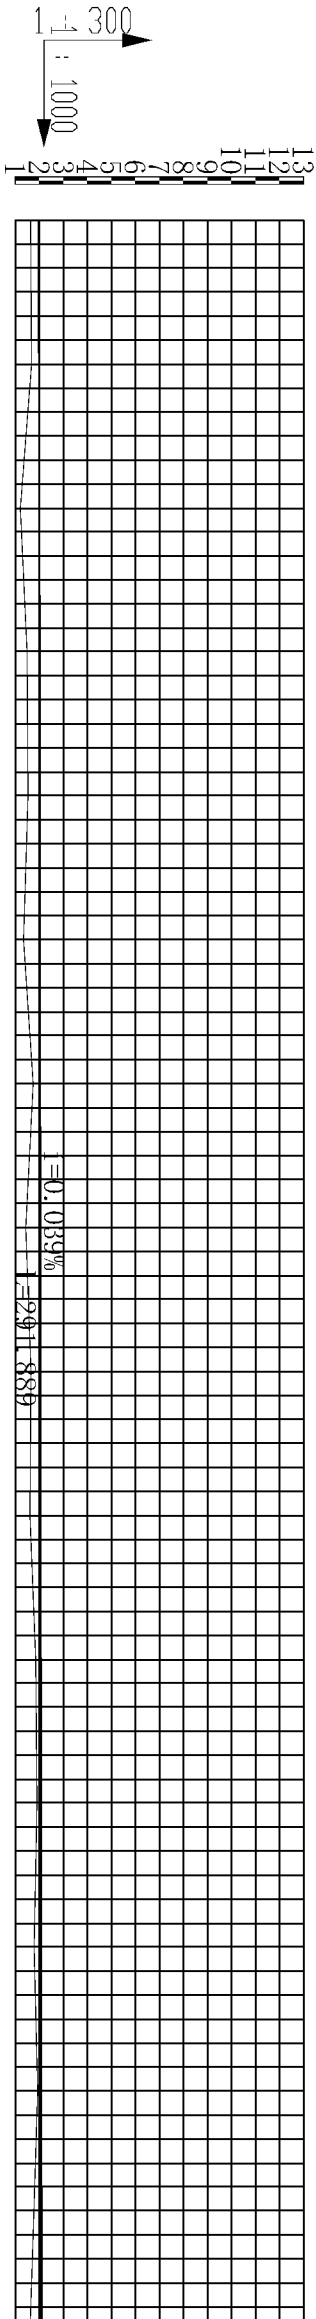

设计高程	自然高程	设计坡度与距离	平曲线	桩号
1.634	1.976			A K0+000
1.676	1.984			A K0+020
1.207	1.991			A K0+040
1.489	1.999			A K0+060
1.531	2.007			A K0+080
1.345	2.014			A K0+100
1.739	2.022			A K0+120
1.433	2.03			A K0+140
1.654	2.038			A K0+160
1.608	2.045			A K0+180
1.848	2.053			A K0+200
1.903	2.061			A K0+220
1.779	2.068			A K0+240
1.929	2.076			A K0+260
1.742	2.084			A K0+280
1.621	2.088			A K0+291.929


广东华鼎新维设计工程有限公司									
核定	吕晶	吕晶	汕头市潮阳区关埠镇农田综合整治项目（一期） ——2022年度汕头市潮阳区关埠镇垦造水田项目						
审查	罗建国	罗建国	规划阶段 设计阶段						
校核	陈接永	陈接永	2022年度汕头市潮阳区关埠镇 垦造水田项目道路纵断面图（堂后）						
设计	肖俊杨	肖俊杨							
制图	肖俊杨	肖俊杨							
描图	CAD		比例	图示	日期	2023年6月			
设计证号水利丙级 A444007532			图号	DL-01-Z01					

会签单位	会签者	日期

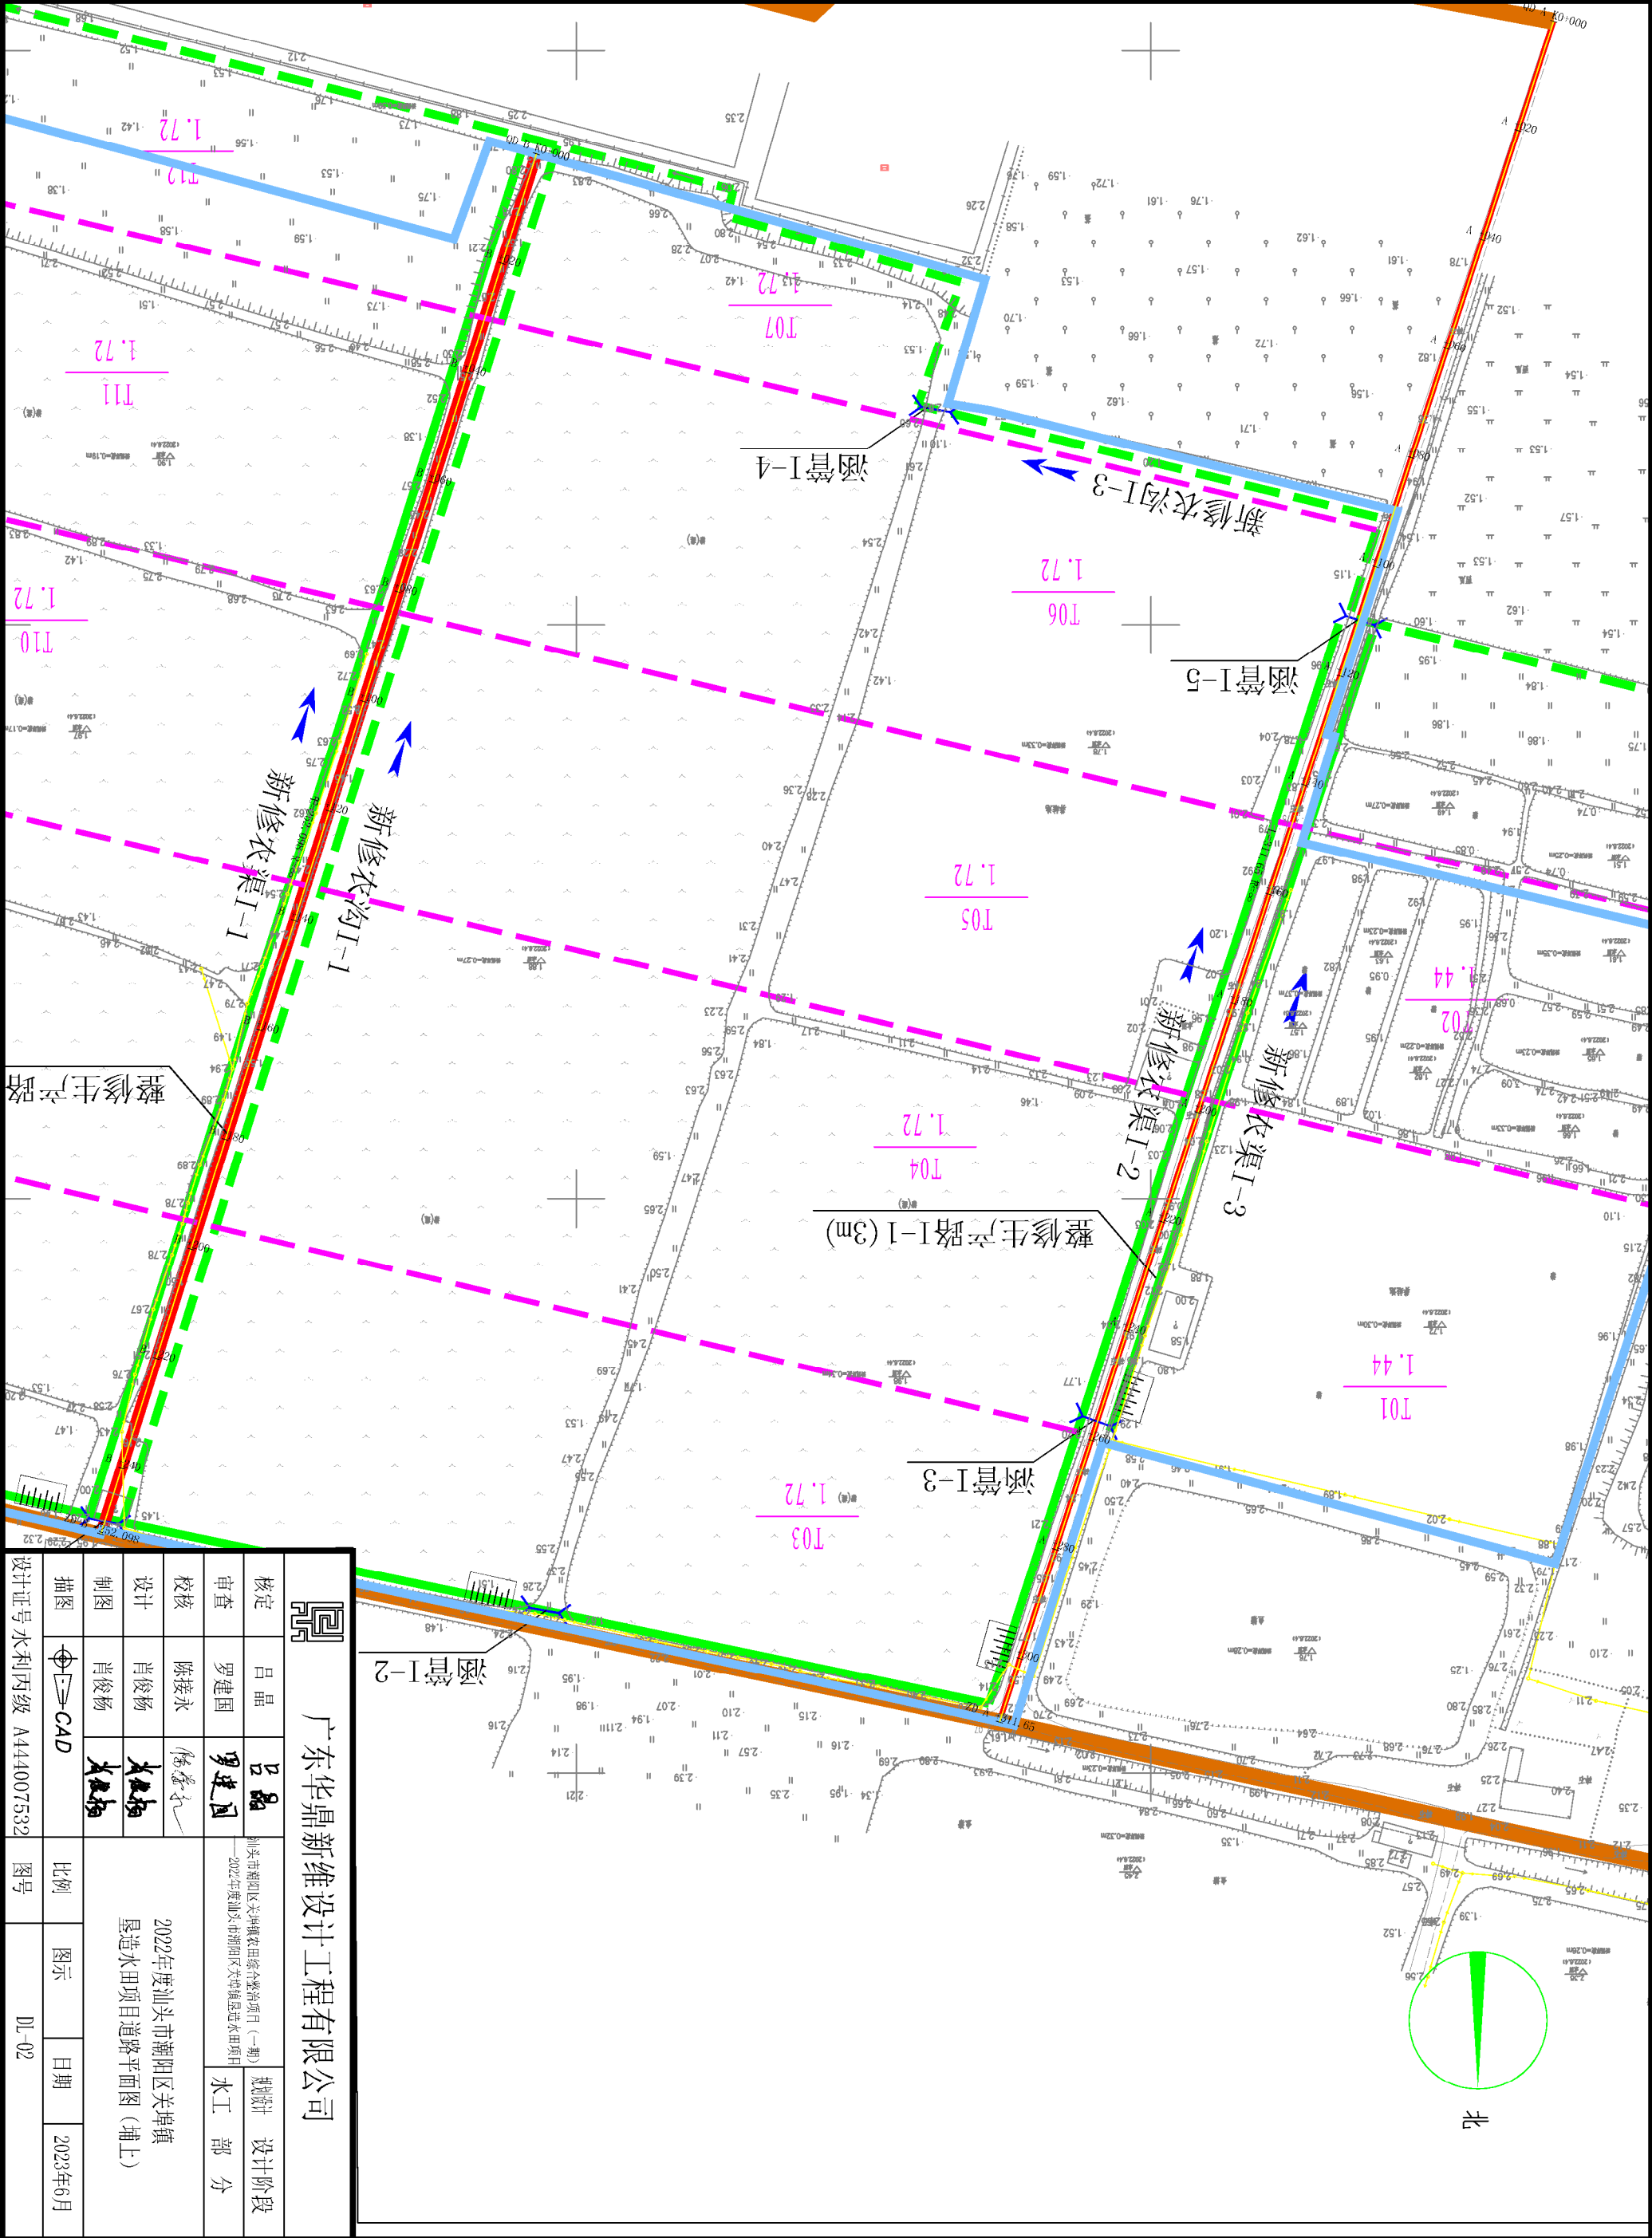


广东华鼎新维设计工程有限公司													
	核定	吕晶	吕晶	汕头市潮阳区关埠镇农田综合整治项目（一期） ——2022年度汕头市潮阳区关埠镇垦造水田项目									
	审查	罗建国	罗建国										
	校核	陈接永	陈接永										
	设计	肖俊杨	肖俊杨										
	制图	肖俊杨	肖俊杨										
绘图			2022年度汕头市潮阳区关埠镇 垦造水田项目道路平面图（埔上）										
比例	图示	日期								2023年6月			
设计证号水利丙级 A444007532										图号	DL-02		

会签单位	会签者	日 期


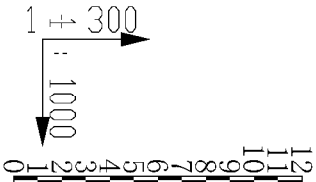


设计高程	自然高程	设计坡度与距离	平曲线	桩号
0	2.262			A K0+000
0	2.284			A +020
0	2.306			A +040
1.798	2.328			A +060
1.833	2.35	0.11%		A +080
1.307	2.372			A +100
2.055	2.395			A +120
1.847	2.417			A +140
1.737	2.439			A +160
1.963	2.461			A +180
2.002	2.483			A +200
2.025	2.505			A +220
2.009	2.527			A +240
2.1	2.549			A +260
2.084	2.571			A +280
1.912	2.593			A +300
2.084	2.606			A +311.65

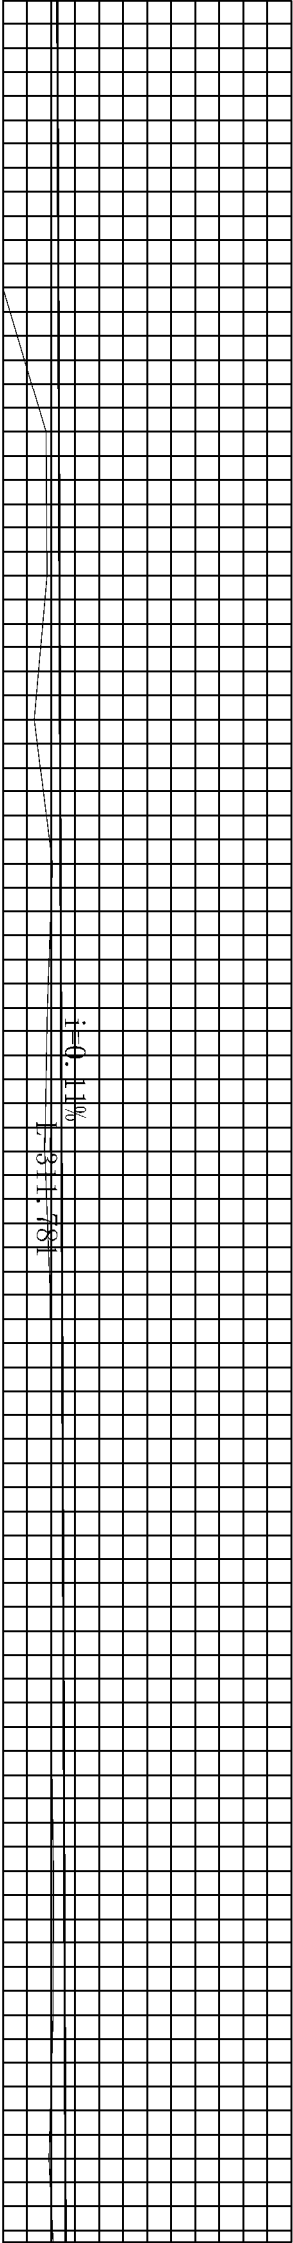


广东华鼎新维设计工程有限公司									
核定	吕晶	吕晶	潮州市潮阳区关埠镇农田综合整治项目（一期） ——2022年度潮阳市潮阳区关埠镇垦造水田项目						
审查	罗建国	罗建国	规划阶段 设计阶段						
校核	陈接永	陈接永	2022年度汕头市潮阳区关埠镇 垦造水田项目道路纵断面（埔上）						
设计	肖俊杨	肖俊杨							
制图	肖俊杨	肖俊杨							
描图	肖俊杨	肖俊杨							
设计证号水利丙级 A444007532			比例	图号	图示	日期	2023年6月		

会签单位	会签者	日期

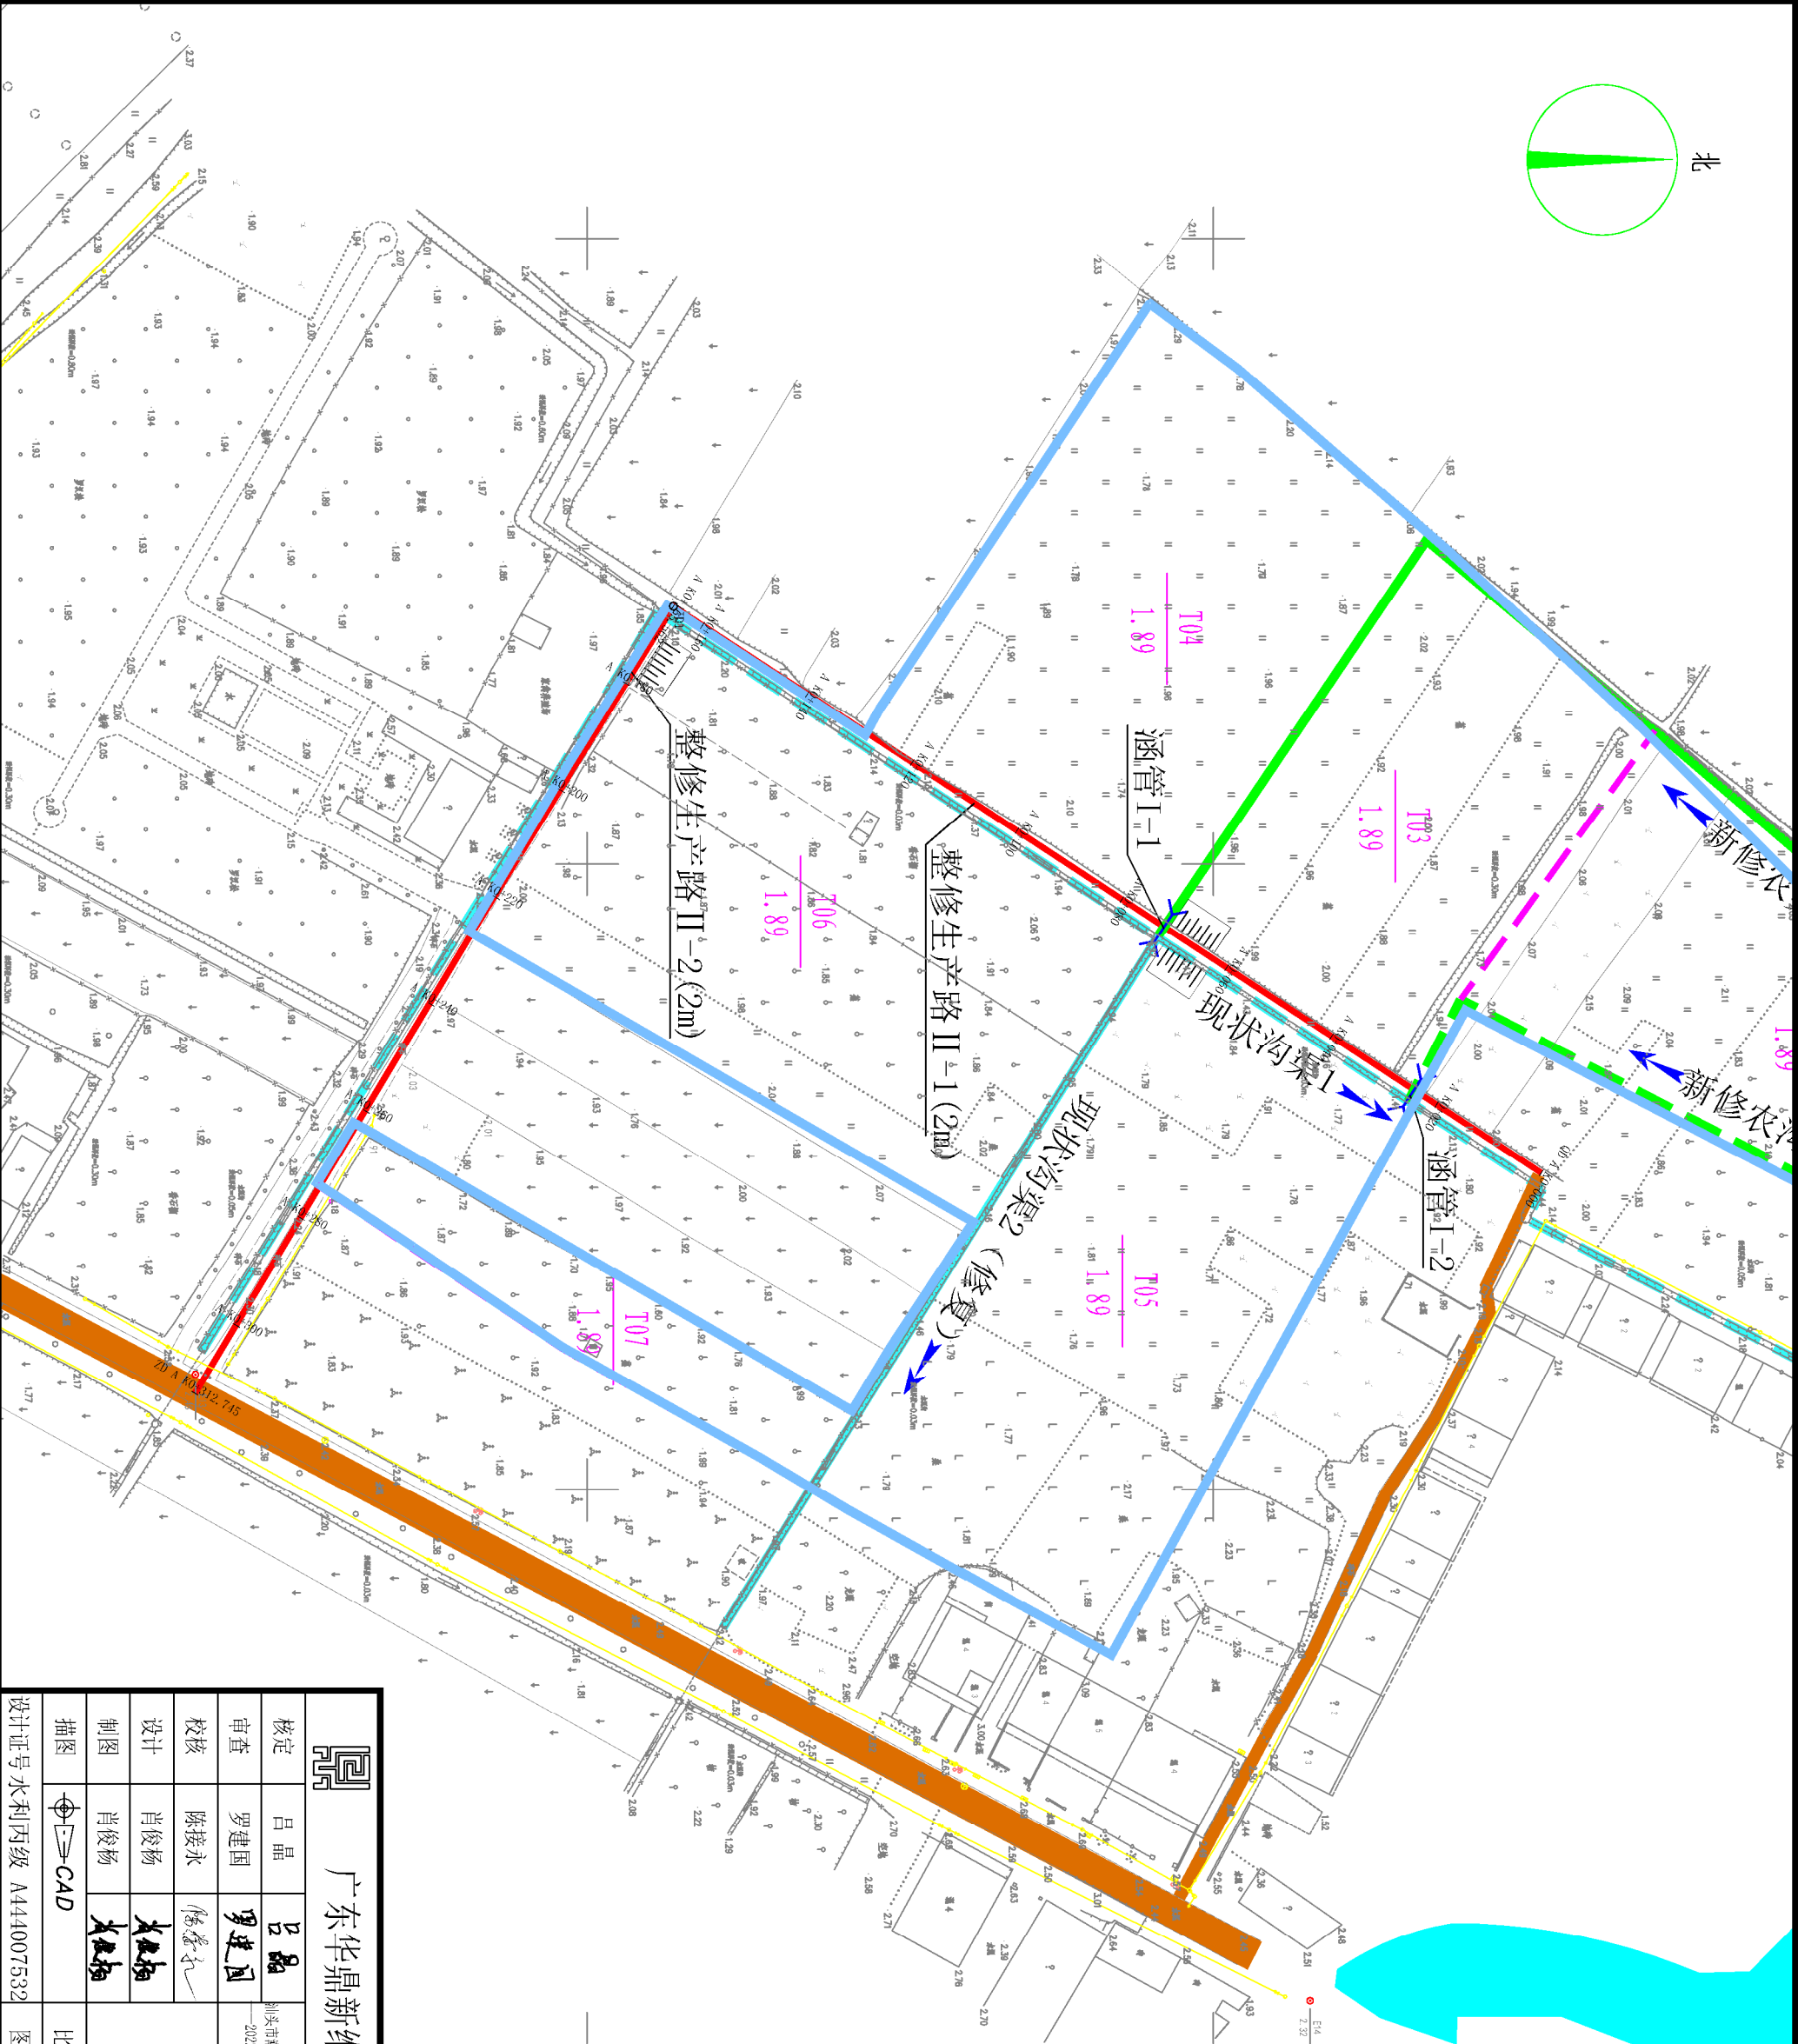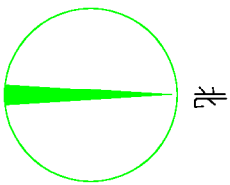


会签单位	会签者	日期

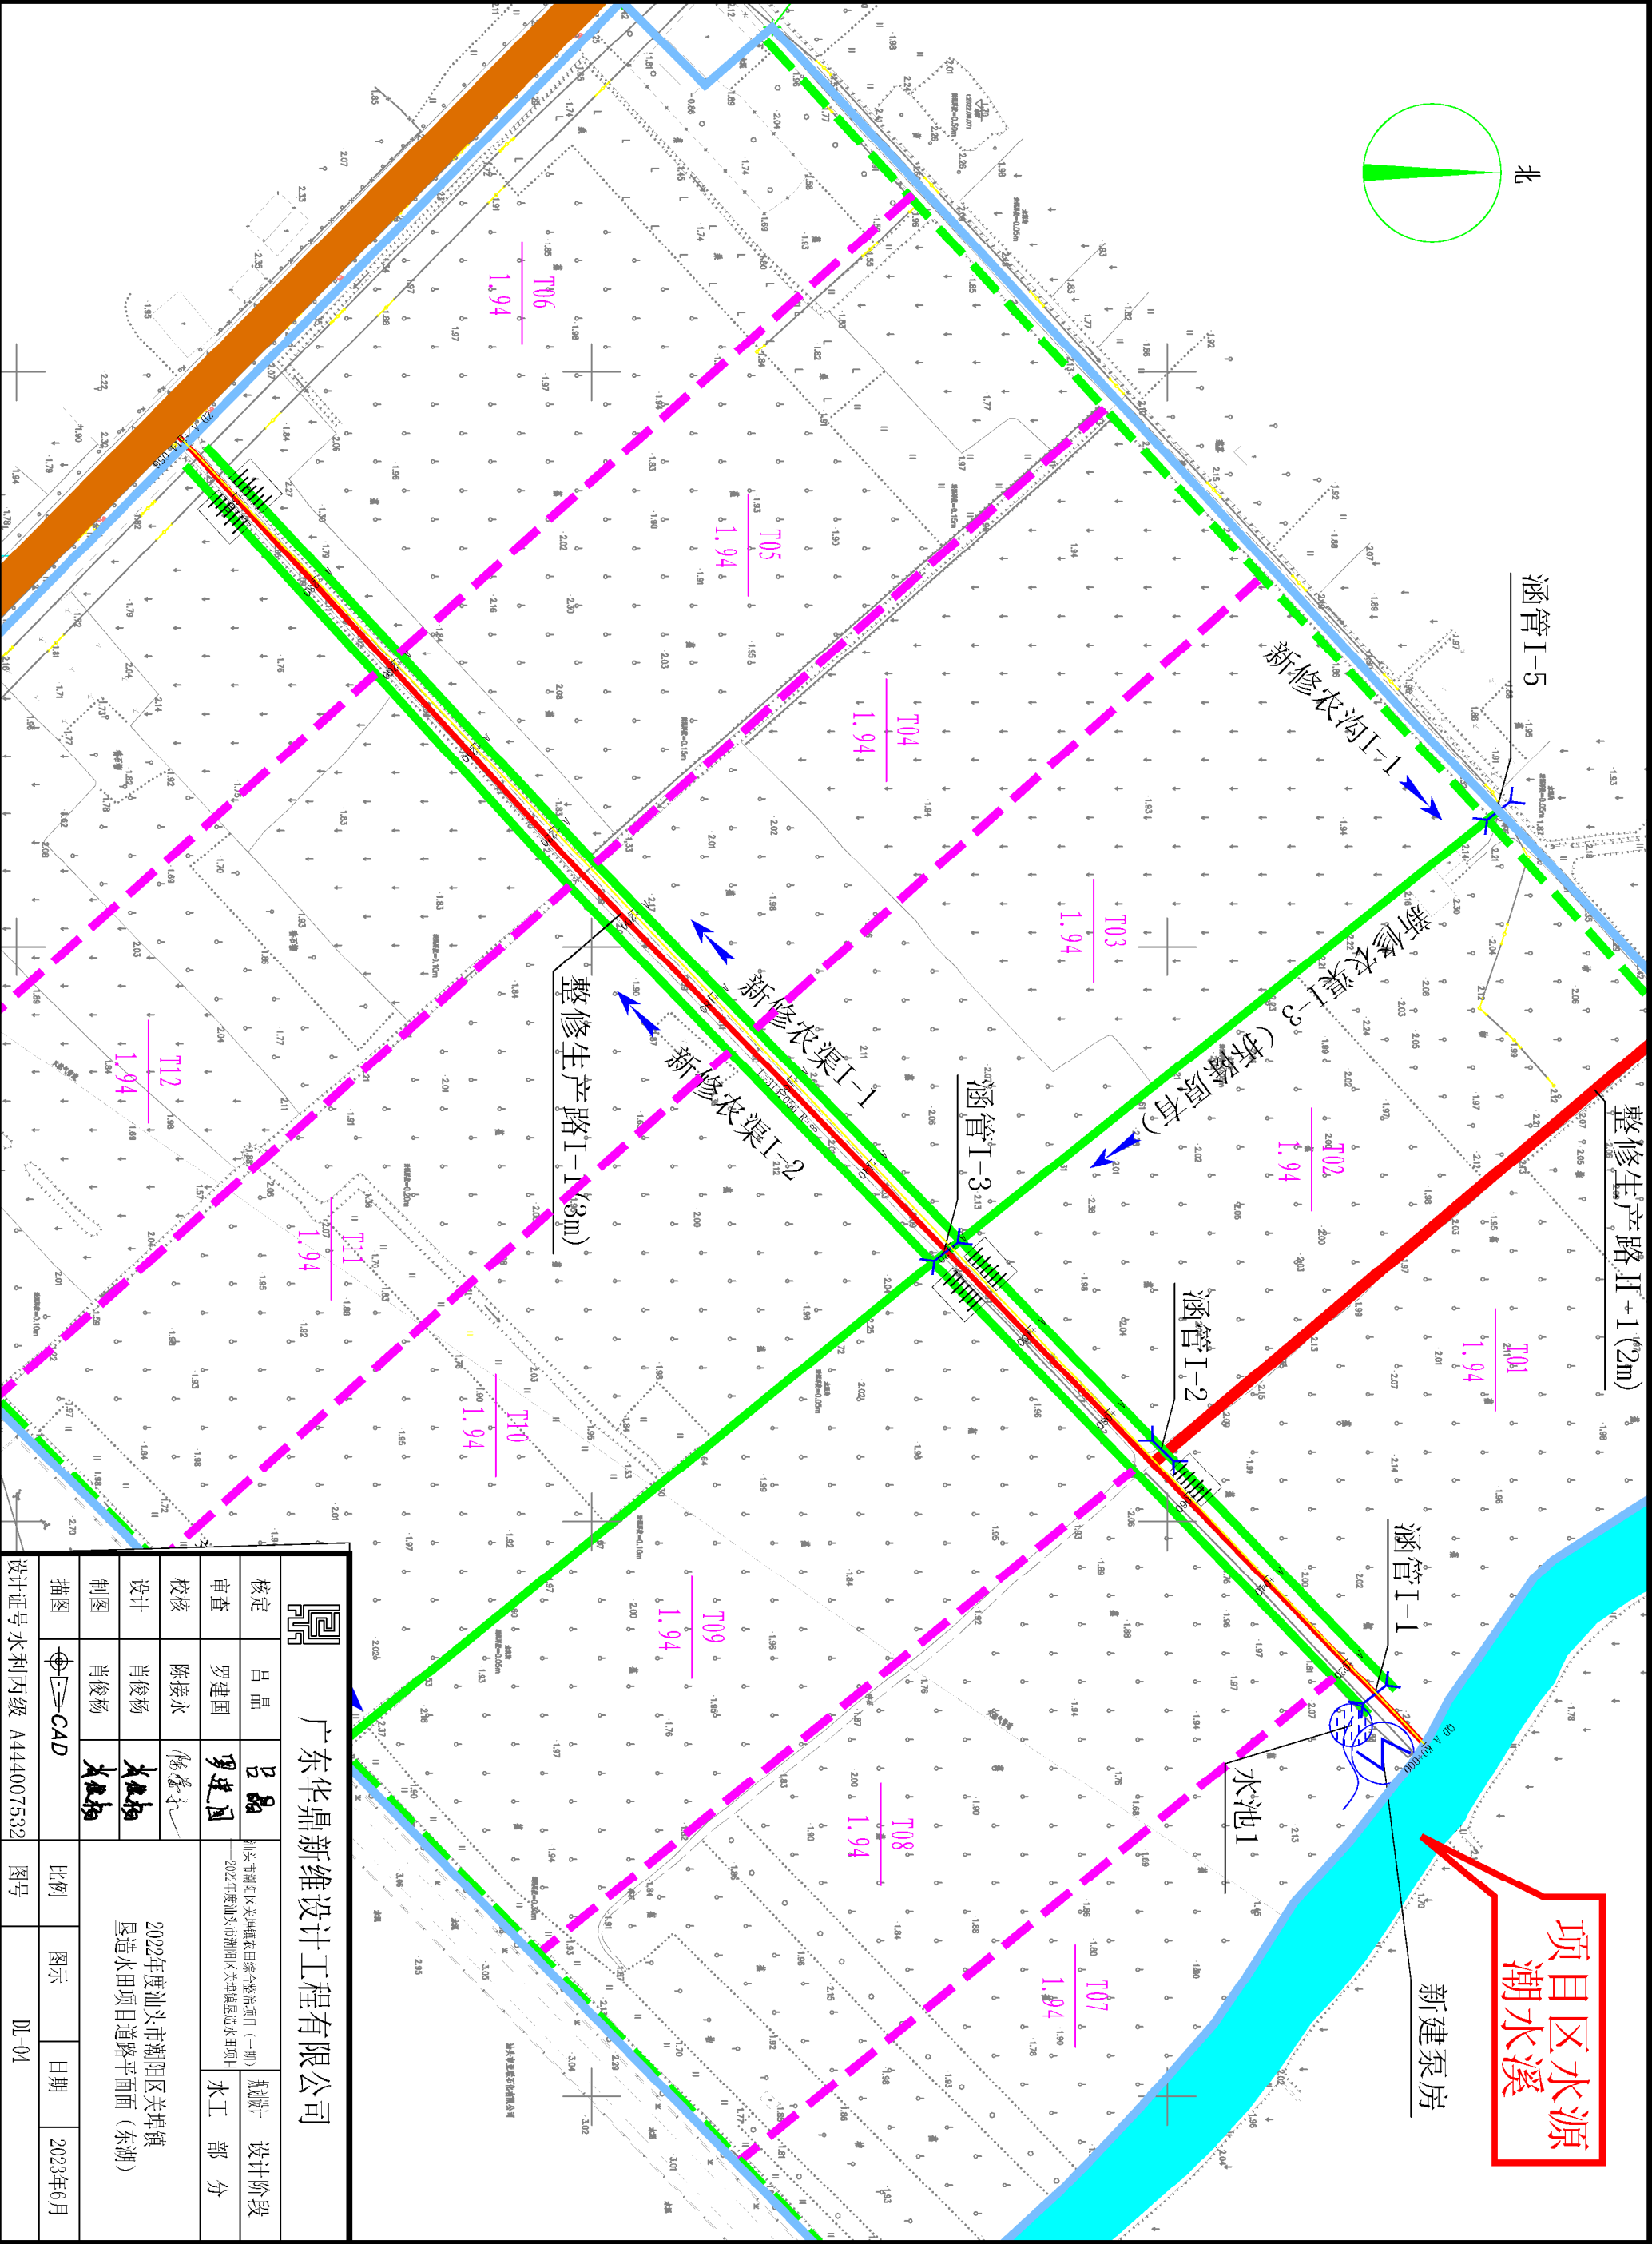


广东华鼎新维设计工程有限公司					
核定	吕晶	吕晶	规划设计		
审查	罗建国	罗建国	设计阶段		
审核	陈接永	陈接永	水工部分		
设计	肖俊杨	肖俊杨	2022年度汕头市潮阳区关埠镇		
制图	肖俊杨	肖俊杨	垦造水田项目道路平面(东湖)		
描图	肖俊杨	肖俊杨	比例	图示	日期
设计号水利丙级 A444007532			图号	DL-04	2023年6月

会签单位	会签者	日 期

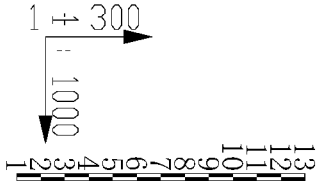


设计高程	自然高程	设计坡度与距离	平曲线	桩号
1.891	1.947			A K0+000
1.916	1.965			A +020
1.924	1.984			A +040
1.976	2.003			A +060
2.049	2.021			A +080
2.17	2.04			A +100
1.743	2.059			A +120
2.025	2.077			A +140
3.03	2.096			A +160
2.098	2.114			A +180
2.113	2.133			A +200
2.02	2.152			A +220
2.124	2.17			A +240
2.107	2.189			A +260
2.087	2.207			A +280
2.137	2.226			A +300
2.41	2.239			A +314.056

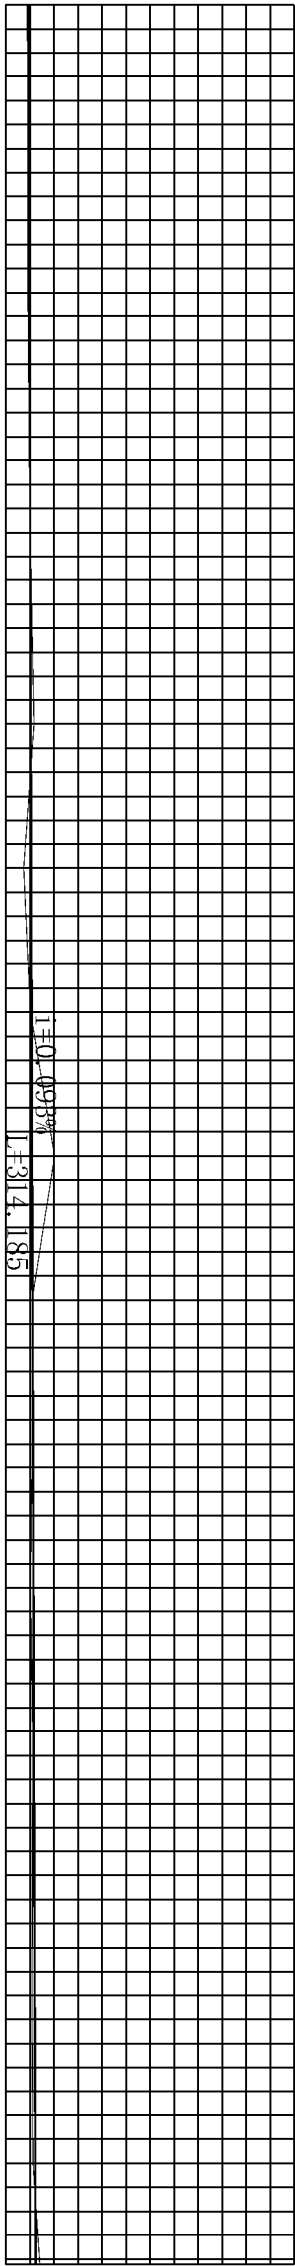


广东华鼎新维设计工程有限公司									
核定	吕晶	吕晶	汕头市潮阳区关埠镇农田综合整治项目（一期） ——2022年度汕头市潮阳区关埠镇垦造水田项目			规划设计	设计阶段		
审查	罗建国	罗建国				水工	部分		
校核	陈接永	陈接永	2022年度汕头市潮阳区关埠镇 垦造水田项目道路纵断面（东湖）						
设计	肖俊杨	肖俊杨							
制图	肖俊杨	肖俊杨							
描图	CAD		比例	图示	日期	2023年6月			
设计证号水利丙级 A444007532			图号		DL-04-Z01				

会签单位	会签者	日期

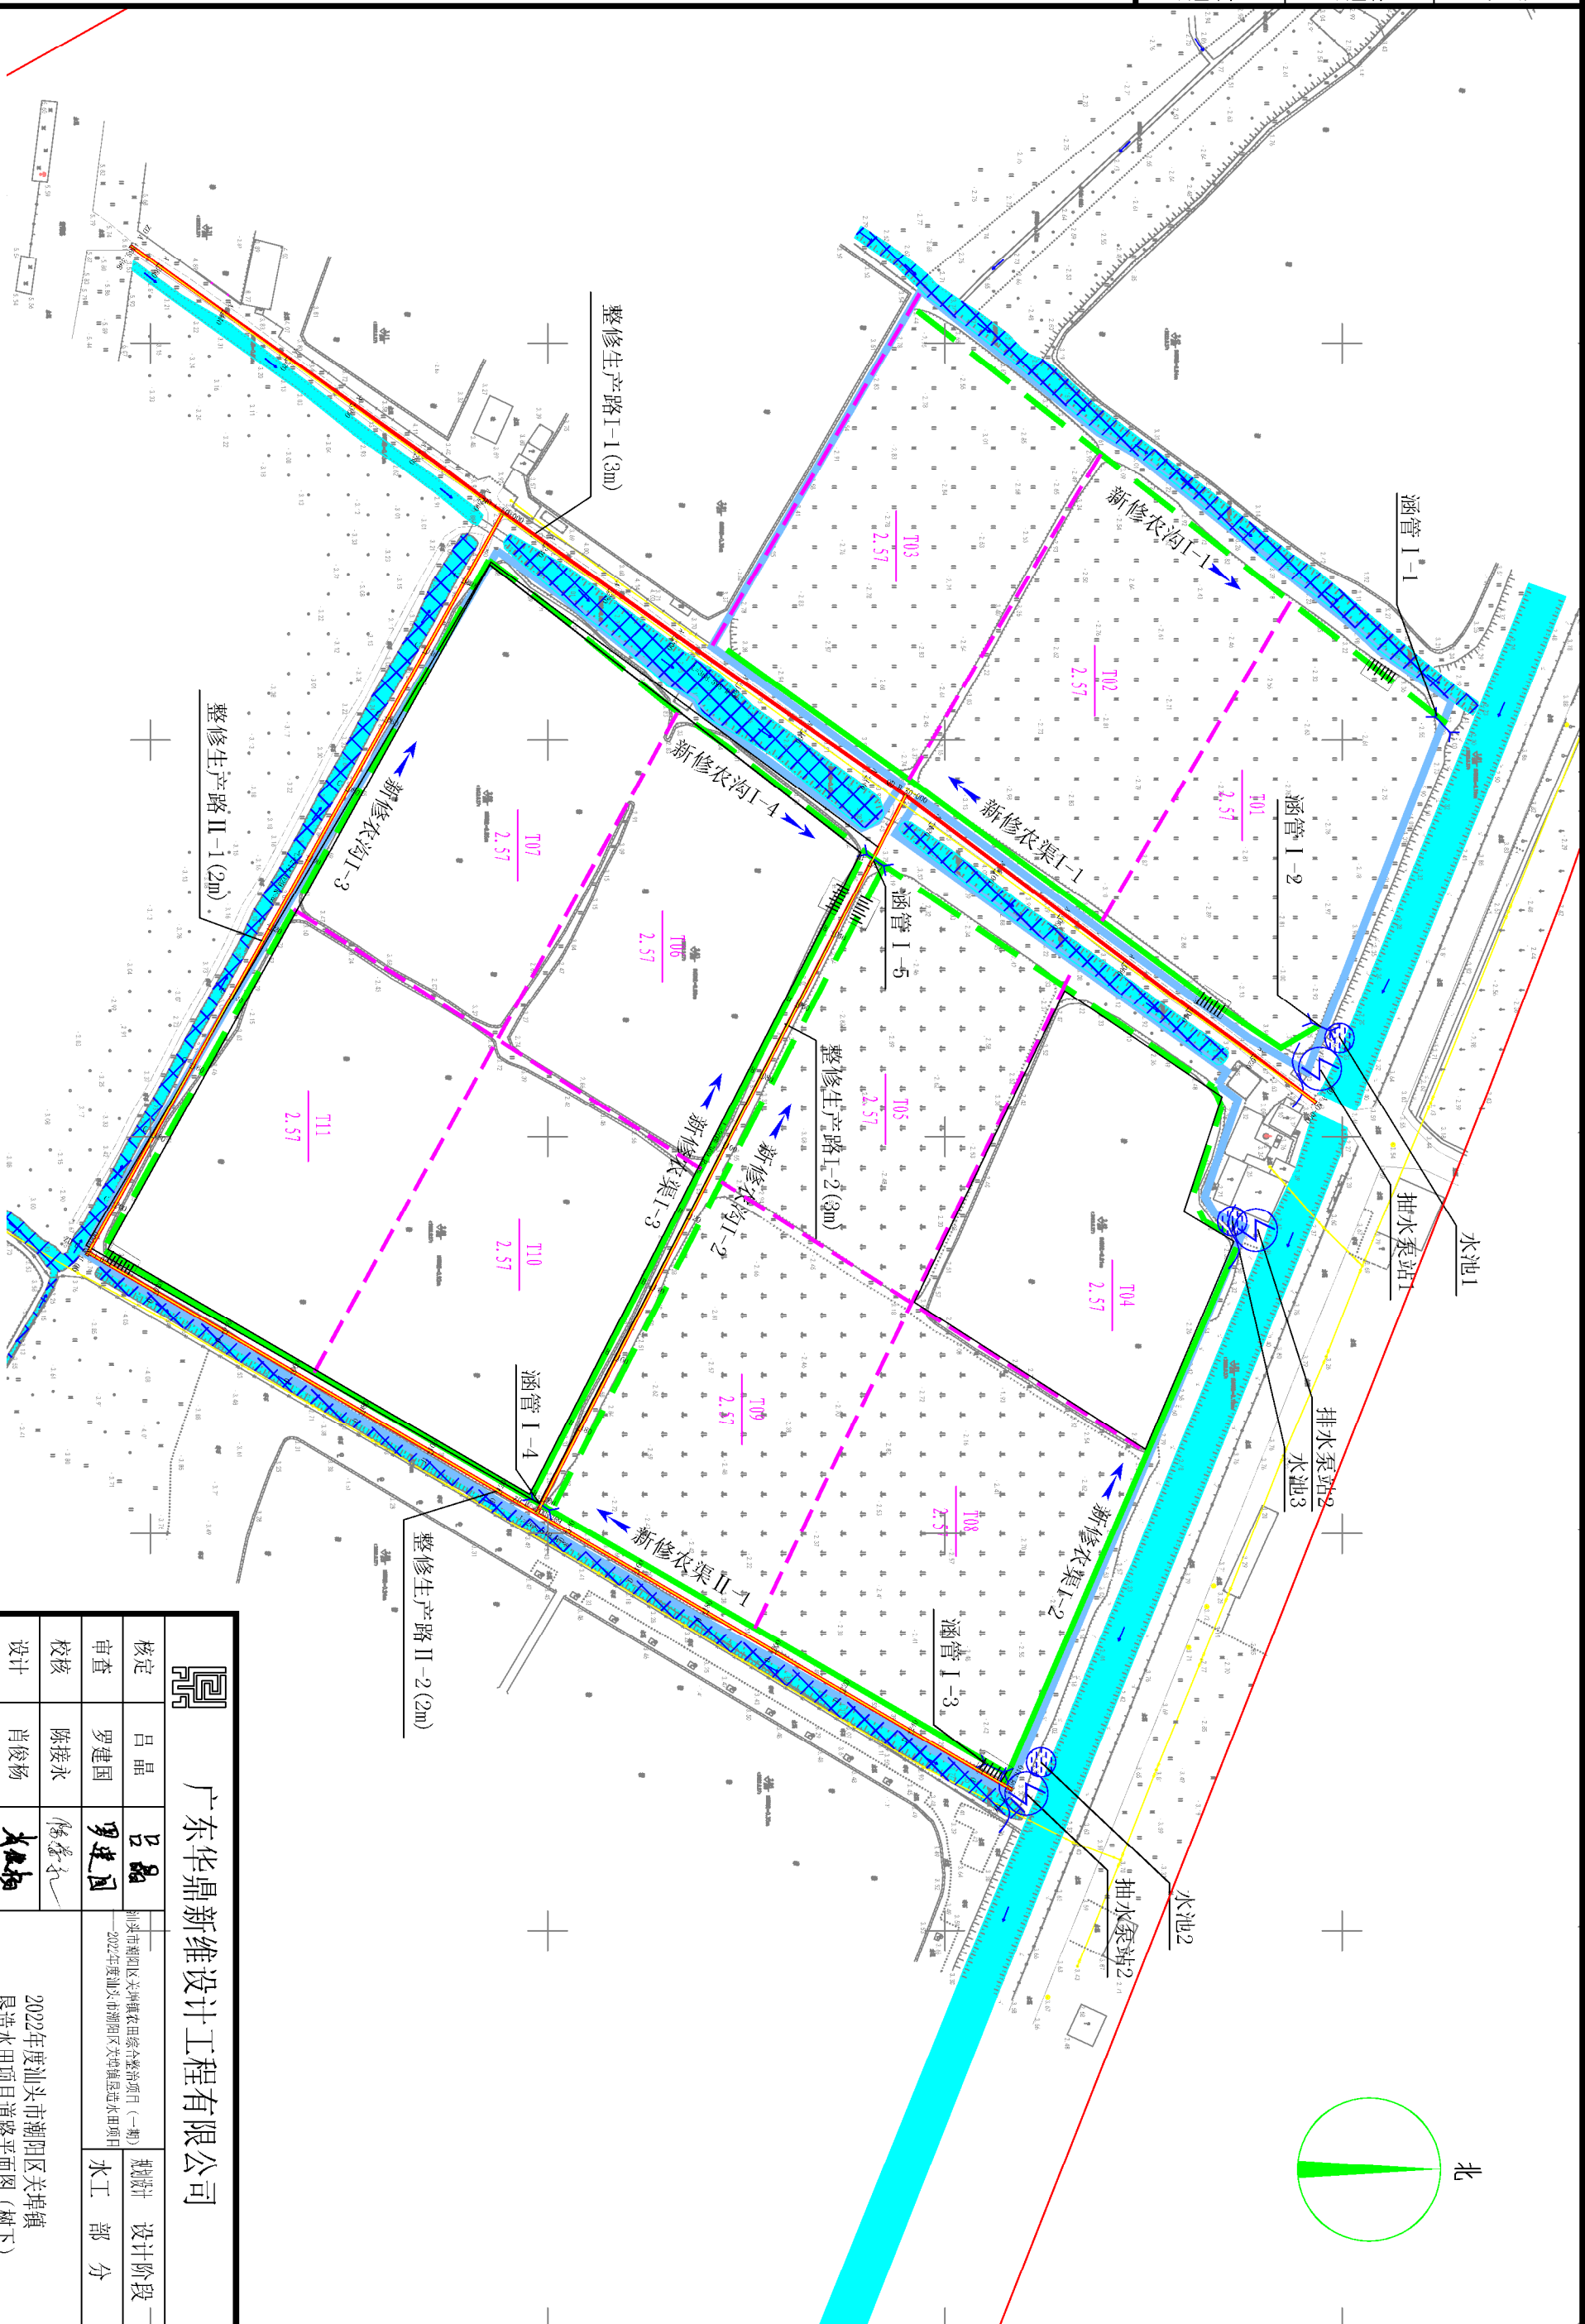


广东华鼎新维设计工程有限公司					
核定	吕晶	吕晶	汕头市潮阳区关埠镇农田综合整治项目（一期） 2022年度汕头市潮阳区关埠镇垦造水田项目		
审查	罗建国	罗建国	规划设计 设计阶段一		
校核	陈接永	陈接永	水工 部 分		
设计	肖俊杨	肖俊杨	2022年度汕头市潮阳区关埠镇 垦造水田项目道路平面图（树下）		
制图	肖俊杨	肖俊杨			
描图	肖俊杨	肖俊杨			
设计证号水利丙级 A444007532		比例	图式	日期	2023年6月
		图号	DL-05-1		

会签单位	会签者	日 期

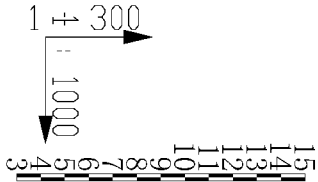


设计高程	自然高程	设计坡度与距离	平曲线	桩号
3.44	13.679			A K0+000
				A +020
				A +040
				A +060
				A +080
		0.465%		A +100
				A +120
				A +140
				A +160
				A +180
				A +200
				A +220
				A +240
				A +260
				A +280
				A +300
				A +320
				A +340
				A +345

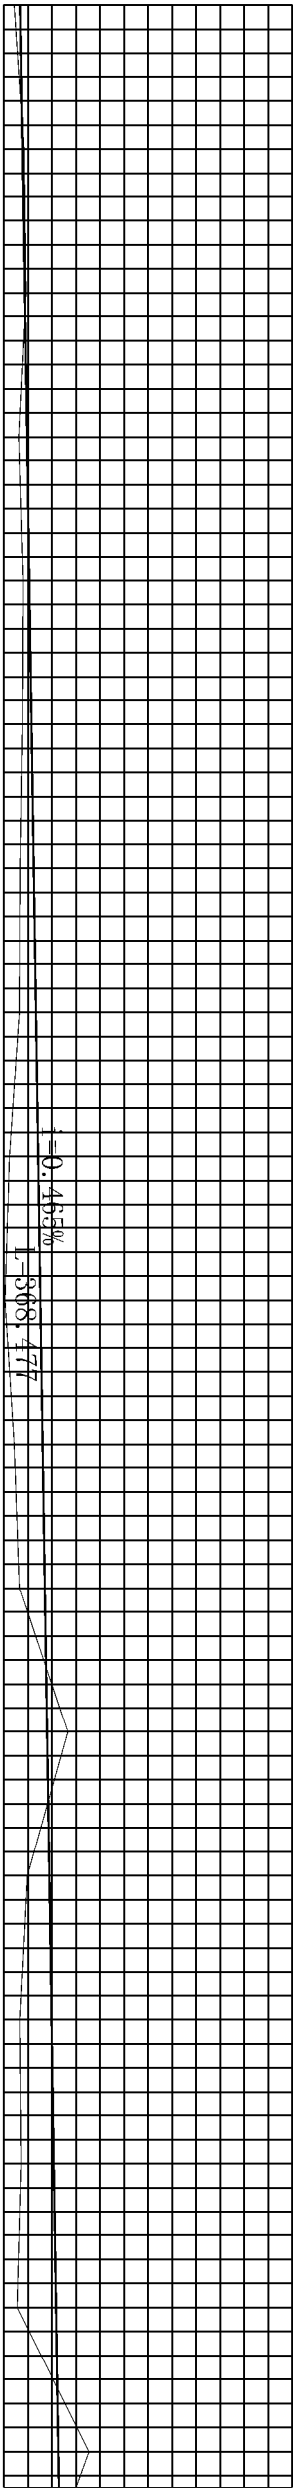

广东华鼎新维设计工程有限公司						
						
核定	吕晶	吕晶	汕头市潮阳区关埠镇农田综合整治项目（一期） ——2022年度汕头市潮阳区关埠镇垦造水田项目			
审查	罗建国	罗建国				
校核	陈接永	陈接永				
设计	肖俊杨	肖俊杨				
制图	肖俊杨	肖俊杨				
描图	 CAD					
设计证号水利丙级 A444007532			比例	图式	日期	2023年6月
			图号	DL-05-Z01		


会签单位	会签者	日 期

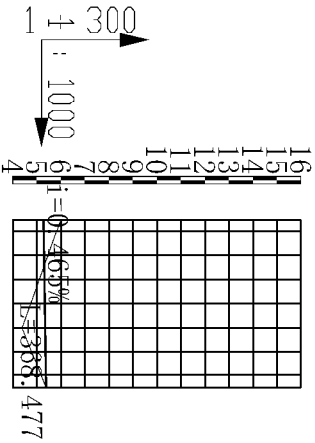

设计高程	6.00	5.284
自然高程	4.38	5.354
设计坡度与距离	0.465% 23.398	5.393
平曲线	L=368.398 α=215.9°	5.393
桩号	A +345	A +360
		A +368.398

广东华鼎新维设计工程有限公司					
核定	吕晶	吕晶	2022年度汕头市潮阳区关埠镇 垦造水田项目道路纵断面（树下）		
审查	罗建国	罗建国			
校核	陈接永	陈接永			
设计	肖俊杨	肖俊杨			
制图	肖俊杨	肖俊杨			
描图	肖俊杨	肖俊杨	比例	图示	日期
设计证号水利丙级 A444007532			图号	DL-05-202	


会签单位	会签者	日 期

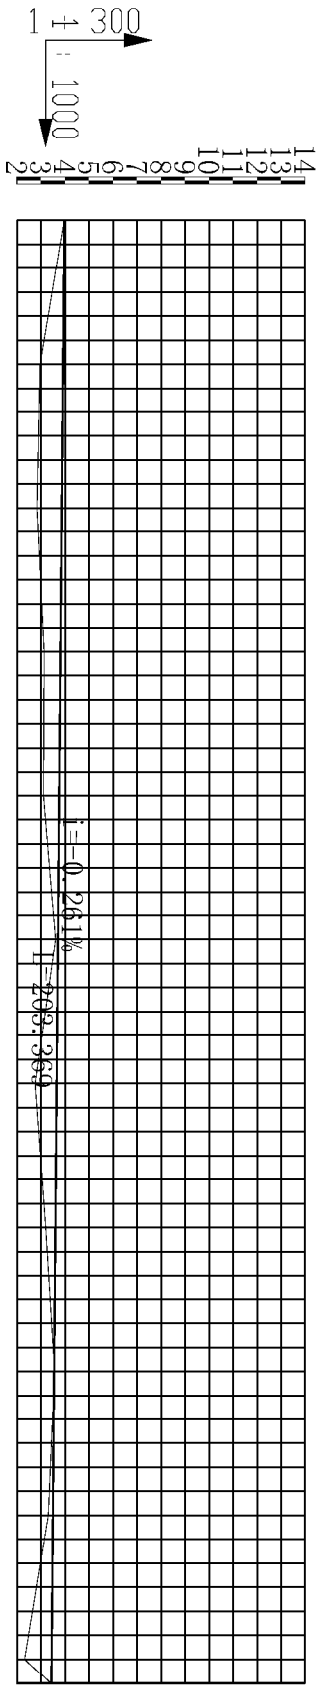

设计高程	3.969	3.969
自然高程	2.953	3.917
设计坡度与距离	203.369	
平曲线	L=203.369 α=117.2°	
桩号	B K0+000	B +203.369
	B +020	
	B +040	
	B +060	
	B +080	
	B +100	
	B +120	
	B +140	
	B +160	
	B +180	

广东华鼎新维设计工程有限公司					
核定	吕晶	吕晶	2022年度汕头市潮阳区关埠镇垦造水田项目道路纵断面（树下）		
审查	罗建国	罗建国			
校核	陈接永	陈接永			
设计	肖俊杨	肖俊杨			
制图	肖俊杨	肖俊杨			
描图	肖俊杨	肖俊杨	比例	图示	日期
设计证号水利丙级 A444007532			图号	DL-05-Z03	



会签单位	会签者	日 期

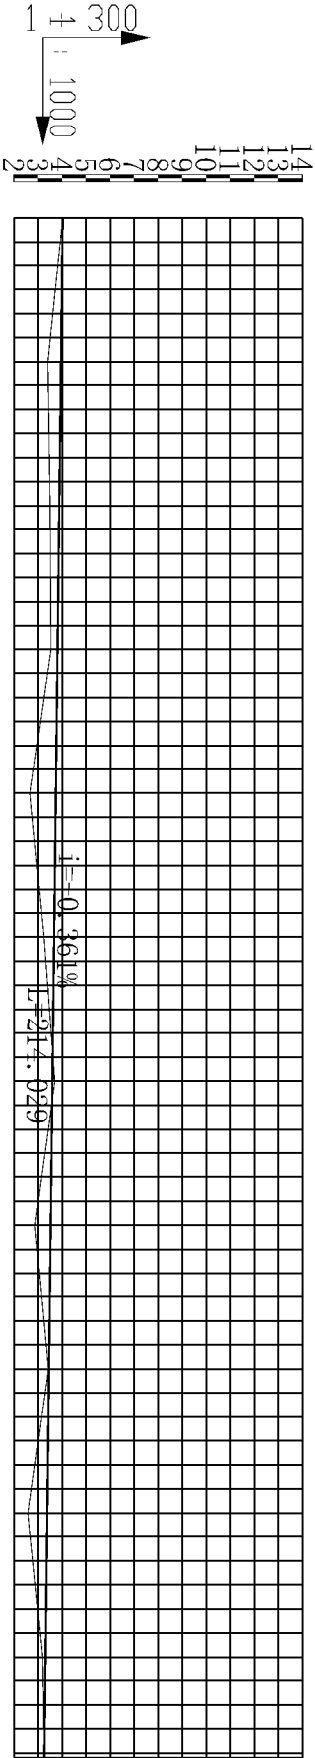

设计高程	自然高程	设计坡度与距离	平曲线	桩号
4.02	34.023			C K0+000
3.396	3.951	214.029 -0.361%	L=214.029 $\alpha=119.3^{\circ}$	C +020
3.493	3.879			C +040
3.533	3.807			C +060
2.669	3.734			C +080
3.233	3.662			C +100
3.688	3.59			C +120
2.866	3.518			C +140
3.428	3.446			C +160
2.583	3.374			C +180
3.188	3.302			C +200
3.251	3.251			C +214.029

广东华鼎新维设计工程有限公司									
核定	吕晶	吕晶	潮州市潮阳区关埠镇农田综合整治项目（一期） ——2022年度潮阳区关埠镇垦造水田项目						
审查	罗建国	罗建国	规划设计		设计阶段				
校核	陈接永	陈接永	水工		部 分				
设计	肖俊杨	肖俊杨	2022年度潮头市潮阳区关埠镇 垦造水田项目道路纵断面（树下）						
制图	肖俊杨	肖俊杨							
制图	肖俊杨	肖俊杨							
描图	CAD		比例	图示	日期	2023年6月			
设计证号水利丙级 A444007532			图号	DL-05-Z04					


会签单位	会签者	日 期

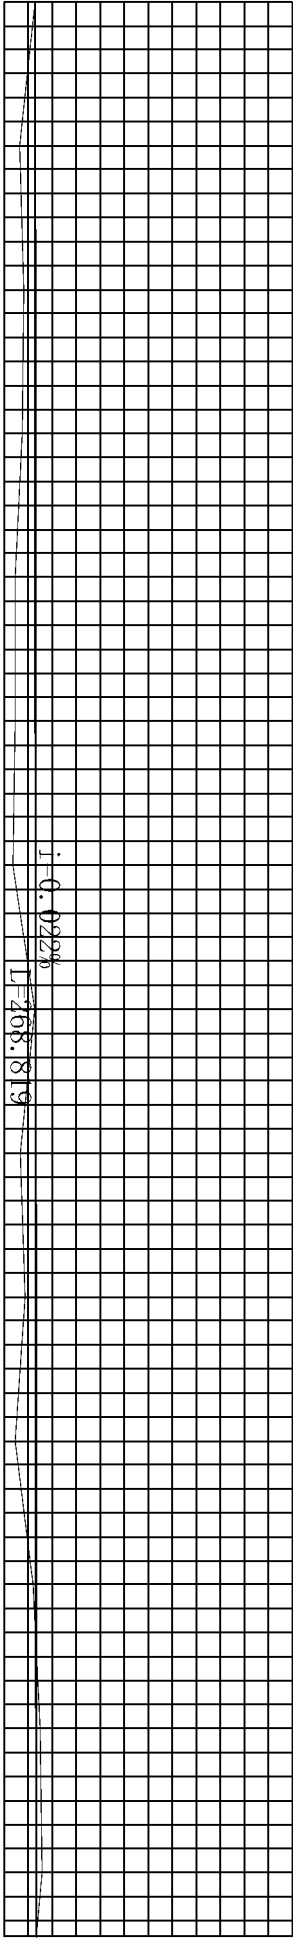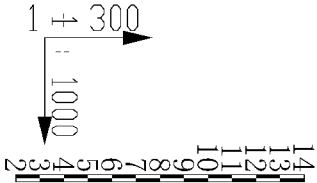

桩号	设计高程	自然高程	设计坡度与距离	平曲线
D K0+000	3.29	3.29		
D +020	2.65	3.294		
D +040	2.82	3.299		
D +060	2.75	3.303		
D +080	2.46	3.307		
D +100	2.46	3.312		
D +120	2.37	3.316		
D +140	3.27	3.32		
D +160	2.68	3.325		
D +180	2.87	3.329		
D +200	2.47	3.333		
D +220	3.21	3.337		
D +240	3.50	3.342		
D +260	3.58	3.346		
D +268.819	3.34	3.348		

广东华鼎新维设计工程有限公司									
鼎									
核定	吕晶	吕晶	汕头市潮阳区关埠镇农田综合整治项目（一期） ——2022年度汕头市潮阳区关埠镇垦造水田项目				规划设计		设计阶段
审查	罗建国	罗建国					水工部分		
校核	陈接永	陈接永							
设计	肖俊杨	肖俊杨							
制图	肖俊杨	肖俊杨							
描图	肖俊杨	肖俊杨							
设计证号水利丙级 A444007532			比例	图式	日期	2023年6月			
A444007532			图号	DL-05-Z05					



会签单位	会签者	日 期

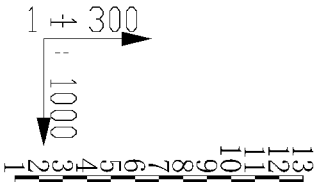

设计高程	自然高程	设计坡度与距离	平曲线	桩号
3.7743.774	3.5293.759		JD1=79.865344.8° α=96.5°	F K0+000
	3.363.737			F +007.865
				F +020
	2.221 3.7			F +040
				F +060
	2.9643.663			F +080
				F +100
	2.9063.625			F +120
				F +140
	3.0423.588			F +160
				F +180
	3.2123.551			F +200
				F +220
	1.9863.514			F +240
				F +260
	2.973.477			F +280
				F +300
	3.1493.44			F +308.131
				F +318.211
	3.5993.403			F +327.055
	3.493.365			
	3.6953.328			
	3.3863.291			
	3.173.254			
	3.2953.217			
	3.4563.202			
	3.0343.183			
	2.2663.167			

广东华鼎新维设计工程有限公司									
核定	吕晶	吕晶	规划阶段						
审查	罗建国	罗建国	设计阶段						
校核	陈接永	陈接永	水工 部 分						
设计	肖俊杨	肖俊杨	2022年度汕头市潮阳区关埠镇						
制图	肖俊杨	肖俊杨	垦造水田项目道路纵断面（树下）						
描图	肖俊杨	肖俊杨	2023年6月						
设计证号水利丙级 A444007532			图号			DL-05-207			


会签单位	会签者	日 期

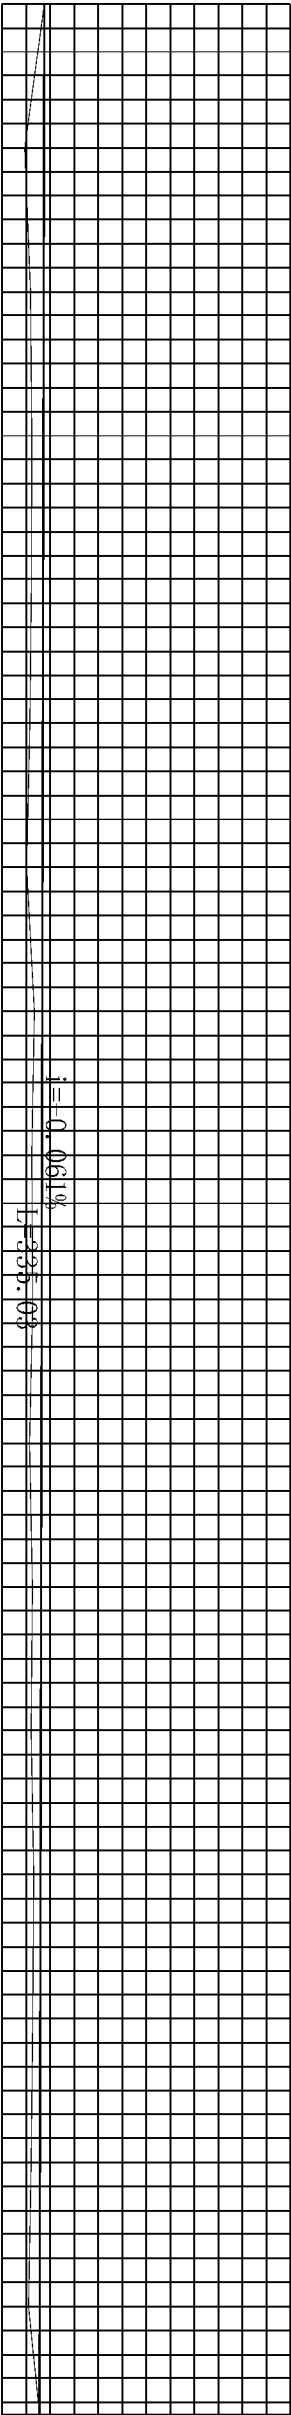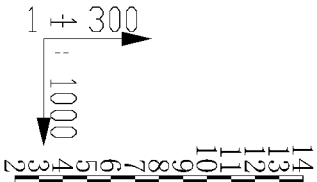

设计高程	自然高程	设计坡度与距离	平曲线	桩号
3.75	3.75			G K0+000
				G +020
				G +040
				G +060
				G +080
				G +100
				G +120
				G +140
				G +160
				G +180
				G +200
				G +220
				G +240
				G +260
				G +280
				G +300
				G +320
				G +335.03

广东华鼎新维设计工程有限公司									
									
核定		吕晶		吕晶		汕头市潮阳区关埠镇农田综合整治项目（一期） ——2022年度汕头市潮阳区关埠镇垦造水田项目			
审查		罗建国		罗建国					
校核		陈接永		陈接永					
设计		肖俊杨		肖俊杨					
制图		肖俊杨		肖俊杨					
插图		 CAD		比例		图示		日期	
设计证号水利丙级 A444007532				图号		DL-05-Z08			
						规划设计		设计阶段	
						水工		部分	
								2023年6月	


会签单位	会签者	日 期

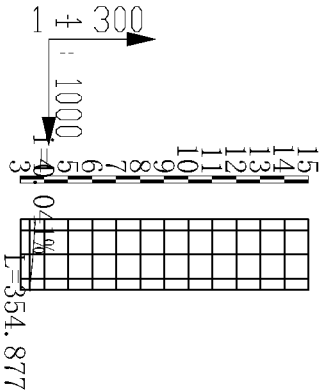

设计高程	3.6313.39
自然高程	3.5163.392
设计坡度与距离	0.041% 9.877
平曲线	JD354.877 $\alpha=263.18^\circ$ $R=354.877$
桩号	H +345 H +350.844 H +354.877

广东华鼎新维设计工程有限公司							
							
核定	吕晶	吕晶	汕头市潮阳区关埠镇农田综合整治项目（一期） ——2022年度汕头市潮阳区关埠镇垦造水田项目				
审查	罗建国	罗建国					
校核	陈接永	陈接永					
设计	肖俊杨	肖俊杨					
制图	肖俊杨	肖俊杨					
描图	 CAD		2022年度汕头市潮阳区关埠镇 垦造水田项目道路纵断面（树下）				
比例	图示						
日期	2023年6月						
设计证号水利丙级 A444007532		图号					
DL-05-ZD10							

会签单位	会签者	日 期

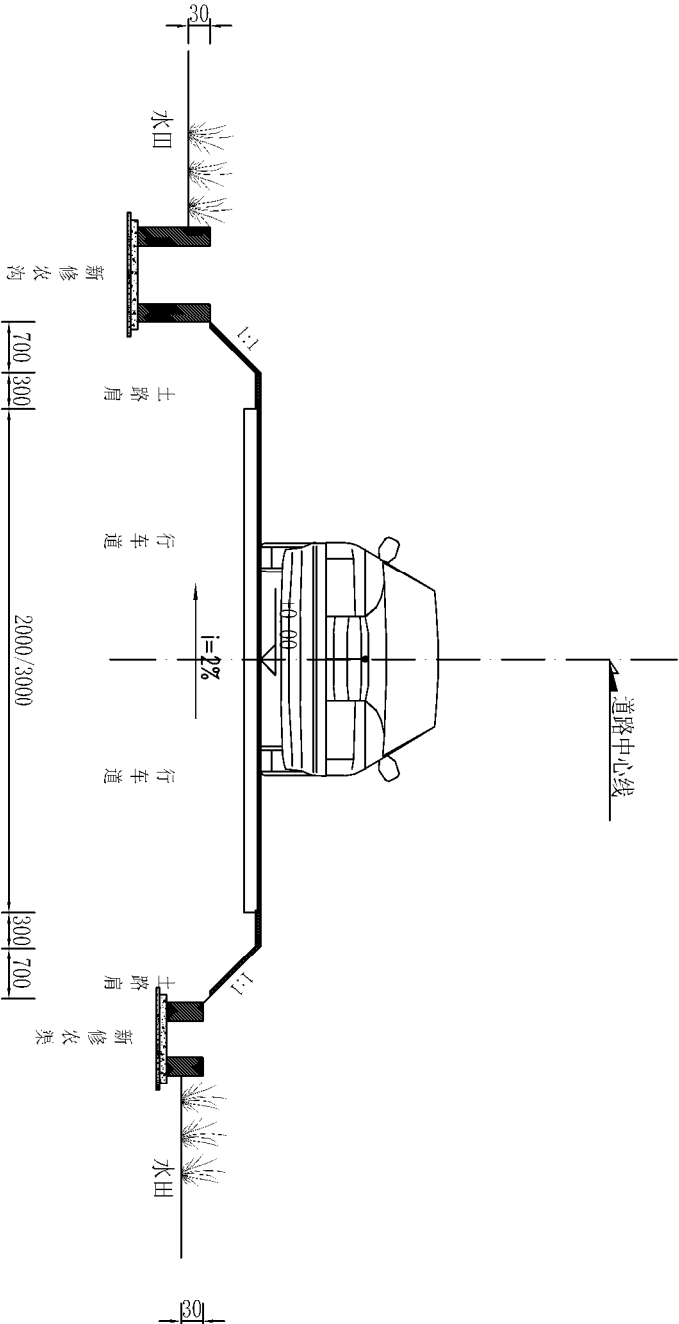

道路标准横断面图

注:

1. 本图比例为1: 100.
2. 本图除高程以外，所有单位均为mm。
3. 田面 高程以现场实际高程为准。

广东华鼎新维设计工程有限公司					
核定	吕 晶	吕 晶	汕头市潮阳区关埠镇农田综合整治项目（一期） ——2022年度潮阳市潮阳区关埠镇垦造水田项目		
审查	罗建国	罗建国			
校核	陈接永	陈接永			
设计	肖俊杨	肖俊杨			
制图	肖俊杨	肖俊杨			
绘图	肖俊杨	肖俊杨	比例	图示	日期
设计证号水利丙级 A444007532			图号	DL-06	2023年6月