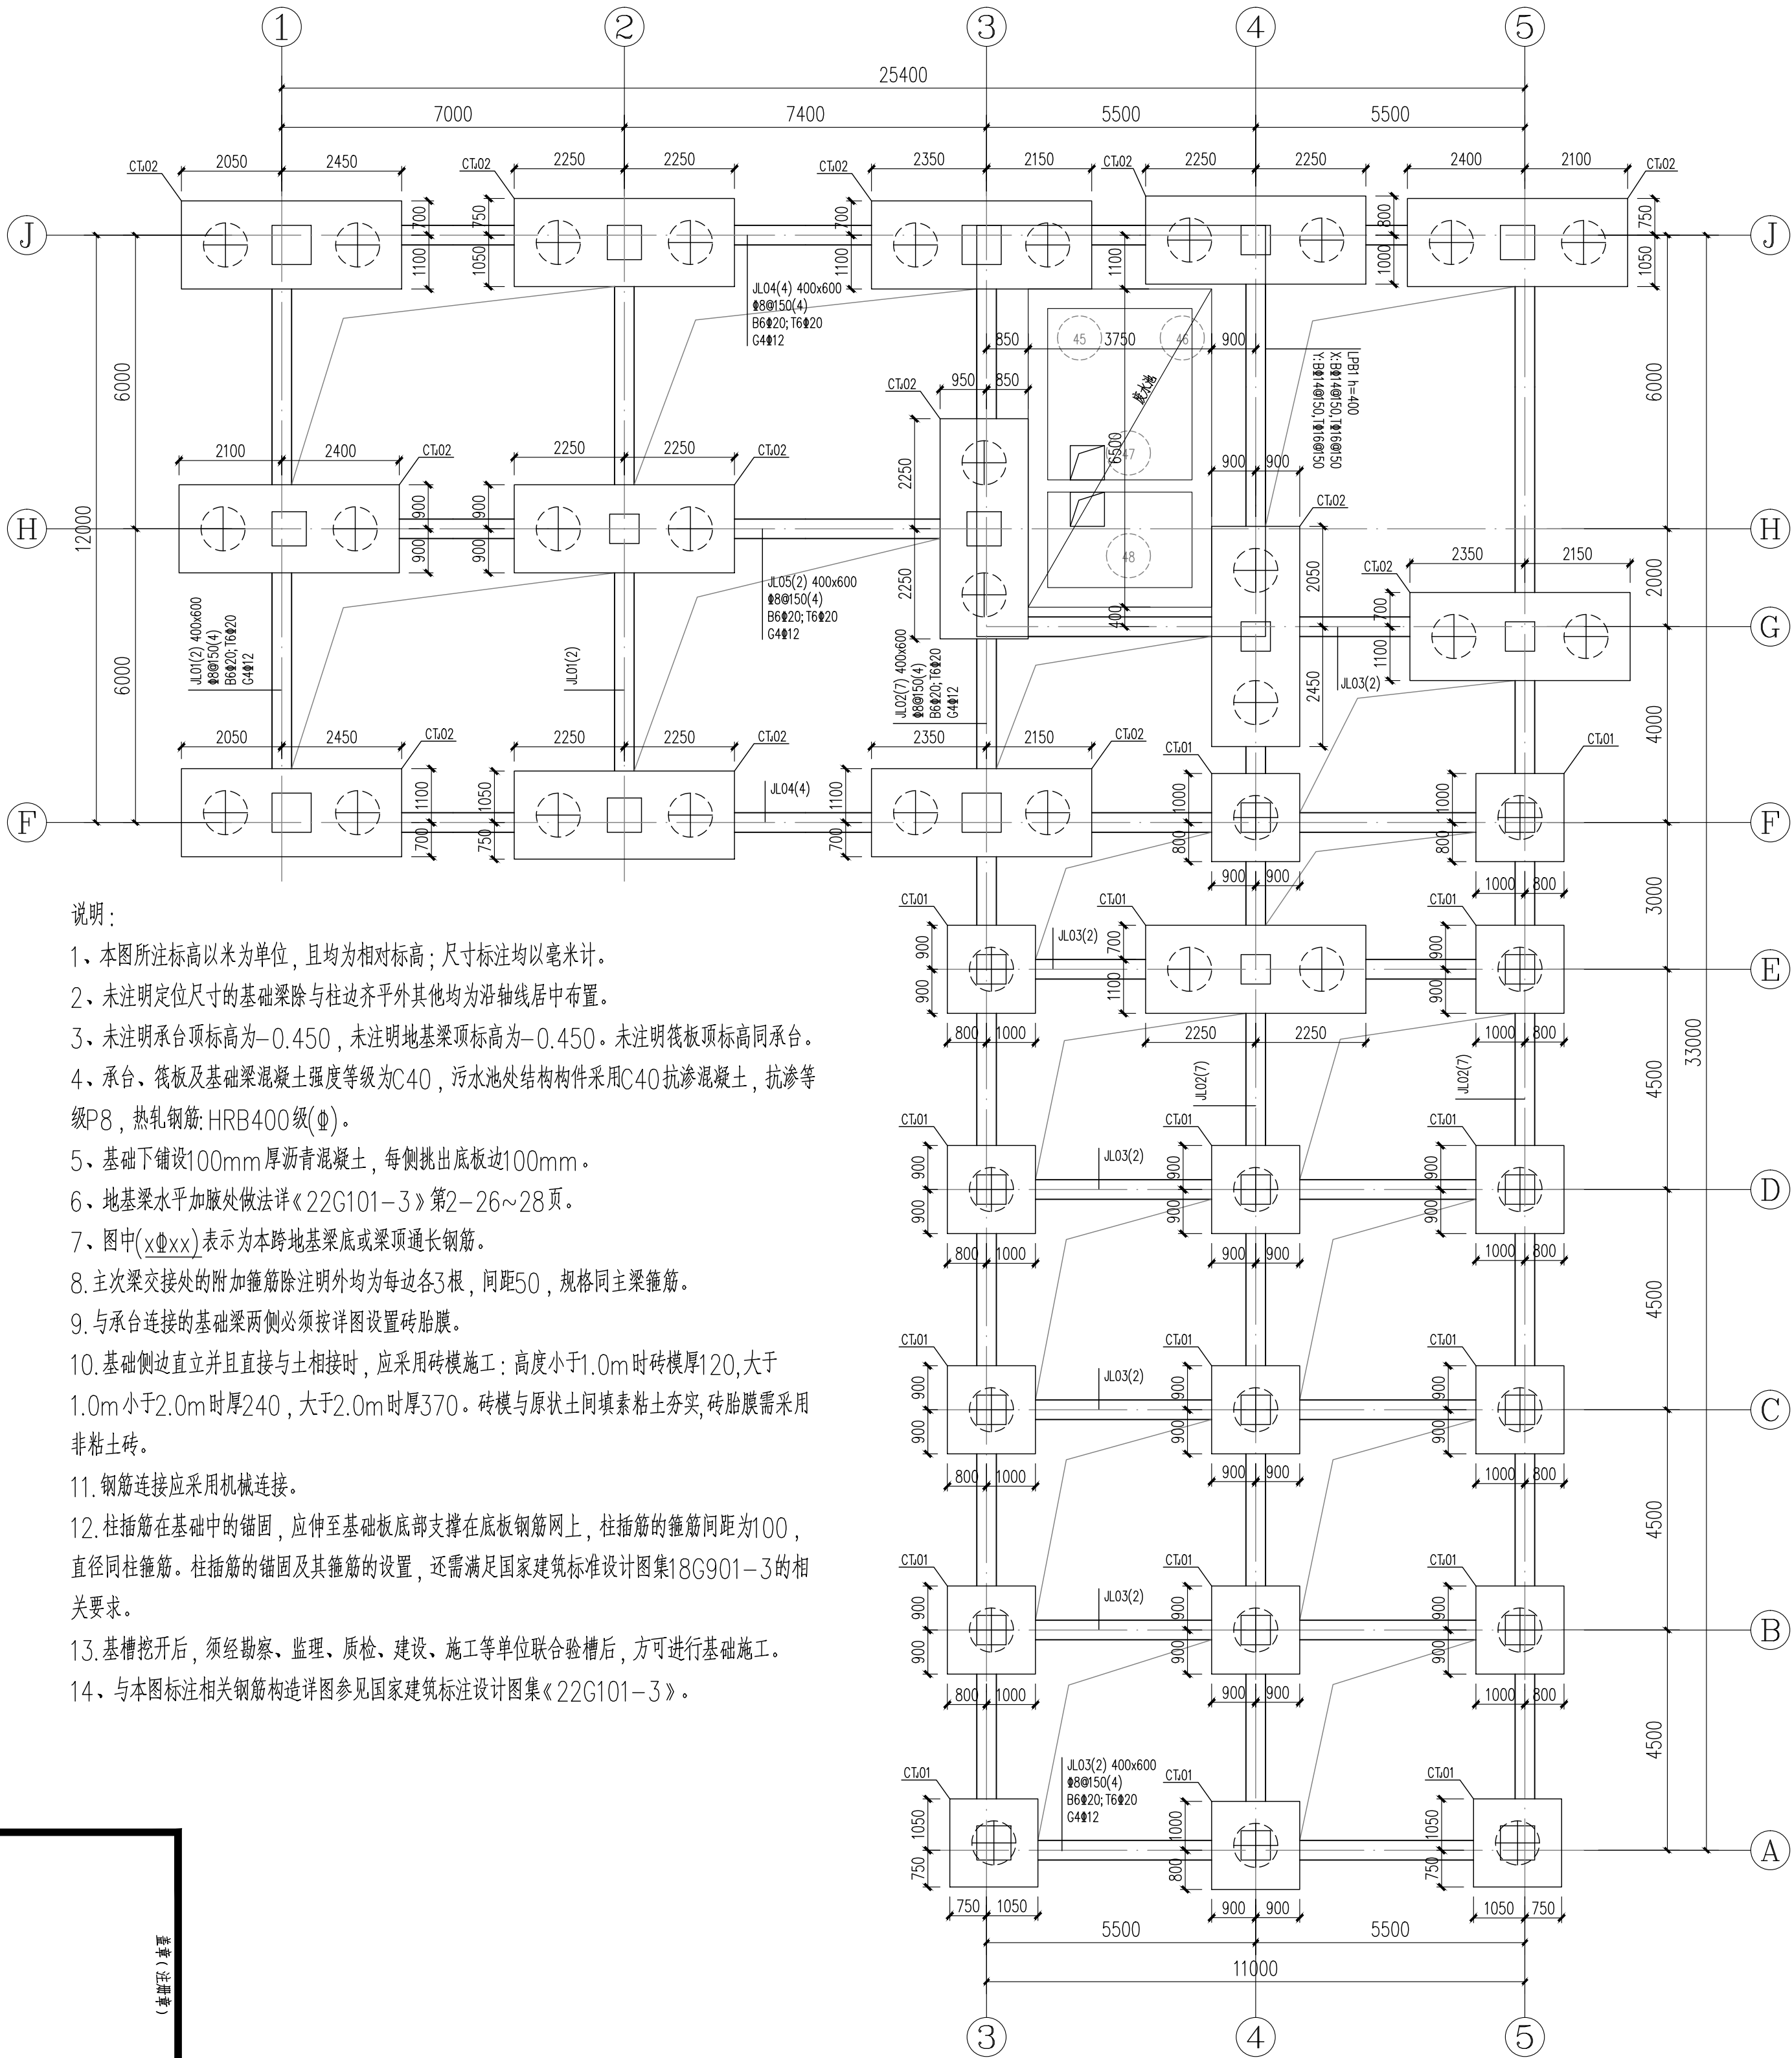


[illegible]

基础平面布置图

1:100

序号 REV.	修改内容 DESCRIPTION	日期 DATE

SUADI
SHANGHAI UNDERGROUND SPACE ARCHITECTURAL
DESIGN & RESEARCH INSTITUTE CO.LTD.
上海市地下空间设计研究院有限公司
工程设计证书编号: 甲版 A231020304
合作设计单位 IN COOPERATION WITH

审定人 AUTHORIZED FOR ISSUE BY			
设计总负责人 DESIGN CHIEF			
项目负责人 PROJECT CHIEF		张永成 张永成	
审核人 AUDITED BY			
石 维	石 维		
专业负责人 DISCIPLINE RESPONSIBLE BY	石 维		
校对人 CHECKED BY	沈海洋		
设计人 DESIGNED BY	王彩利		
建设单位 CLIENT	南通市城市管理和综合执法局		
工程名称 PROGRAM	南通市云锦镇、海门镇生活垃圾转运站及餐厨生活垃圾转运站立面和道路建设		
项目名称 PROJECT	后宅生活垃圾转运站建设项目		
图纸名称 DRAWING TITLE	基础平面图布置图		
工程编号 JOB NO.	SJ2022092701060		
专业 DISCIPLINE	结构	阶段 STATUS	施工图
比例 SCALE	1:100	日期 DATE	2023/10
图号 DRAWING NO.	04	版次 EDITION	

蓋章(注册章)

盖章(注册章)

盖章(出图章)