




单位	实名	签名	日期	专业	实名	签名	日期	专业	实名	签名	日期	专业

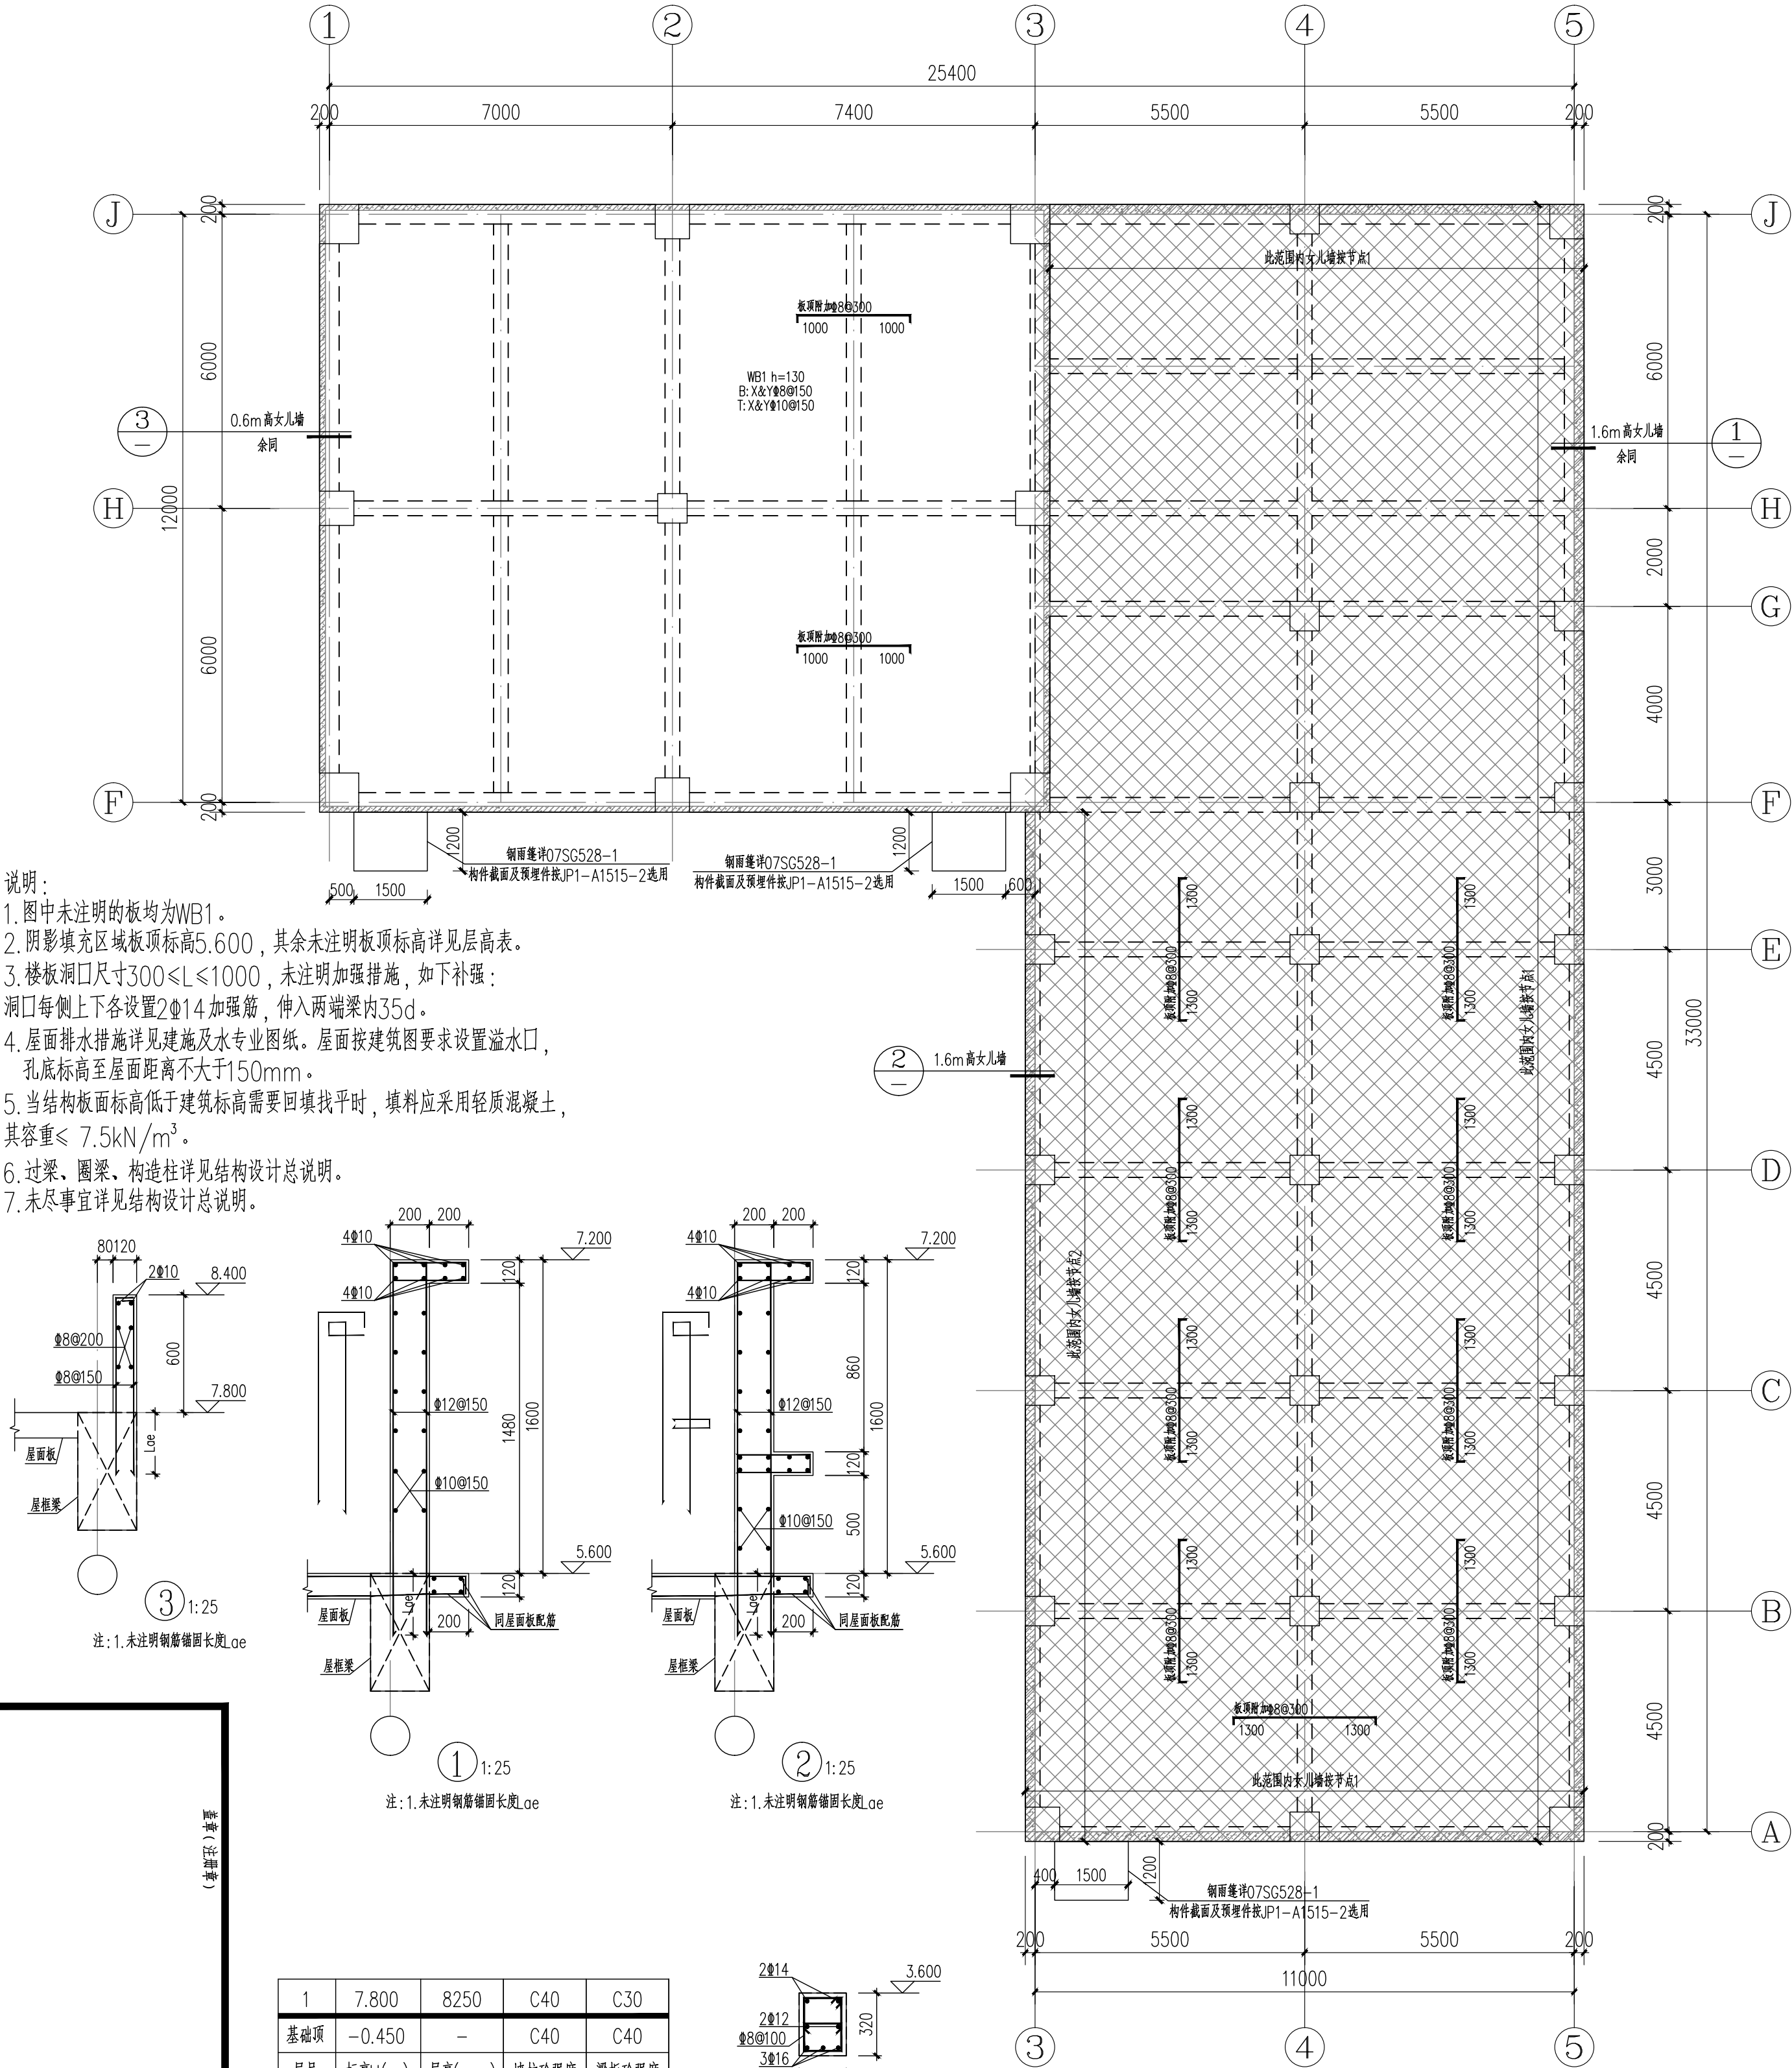


- 说明：
- 图中未注明的板均为WB1。
 - 阴影填充区域板顶标高5.600，其余未注明板顶标高详见层高表。
 - 楼板洞口尺寸 $300 \leq L \leq 1000$ ，未注明加强措施，如下补强：
洞口每侧上下各设置 $2\Phi 14$ 加强筋，伸入两端梁内 $35d$ 。
 - 屋面排水措施详见建筑及水专业图纸。屋面按建筑图要求设置溢口水，孔底标高至屋面距离不大于 $150mm$ 。
 - 当结构板面标高低于建筑标高需要回填找平时，填料应采用轻质混凝土，其容重 $\leq 7.5kN/m^3$ 。
 - 过梁、圈梁、构造柱详见结构设计总说明。
 - 未尽事宜详见结构设计总说明。

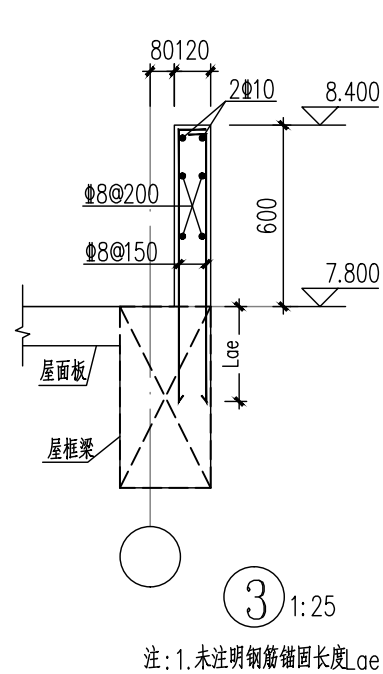

注：1. 未注明钢筋锚固长度 a_e

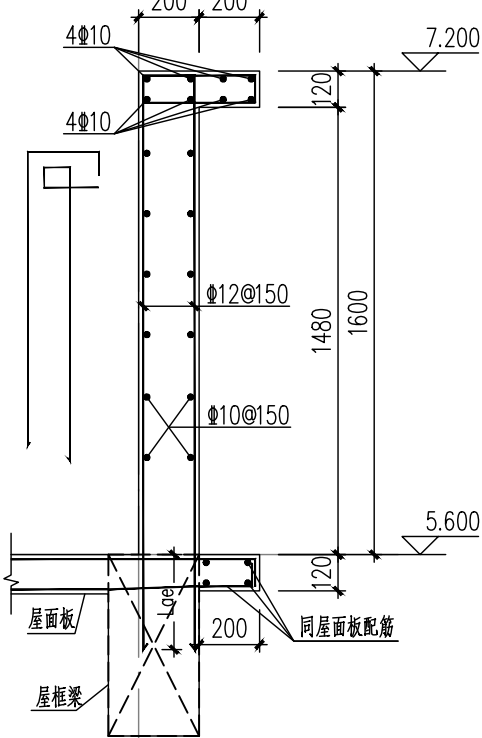


注：1. 未注明钢筋锚固长度 a_e

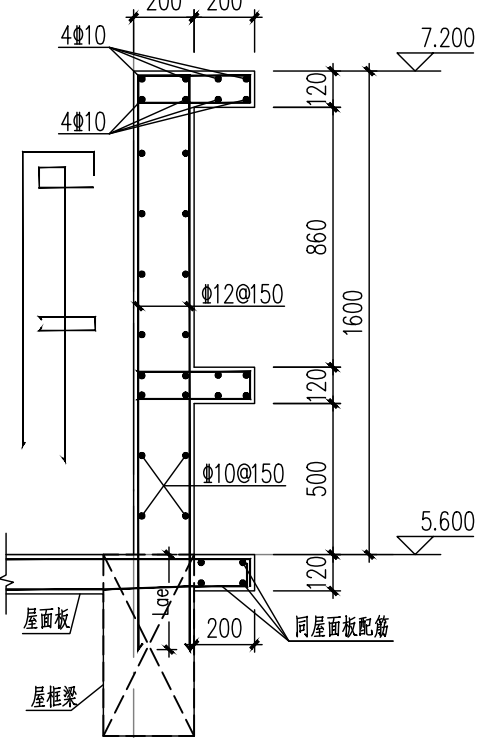

注：1. 未注明钢筋锚固长度 a_e

1	7.800	8250	C40	C30
基础项	-0.450	-	C40	C40
层号	标高 H (m)	层高 H (mm)	墙柱砼强度	梁板砼强度

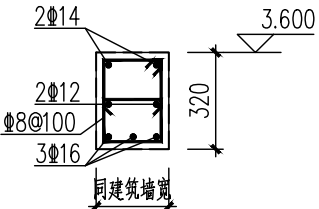

楼层层高及混凝土等级表

上部结构嵌固部位：基础顶

钢筋：Φ—HPB300级热轧钢筋；Φ—HRB400级热轧钢筋；

钢雨篷圈梁详图

1:25

屋面平面布置及板配筋图

1:100

盖章(注册)

盖章(注册)

盖章(出图章)

序号	修改内容	日期
REV.	DESCRIPTION	DATE
审定人	AUTHORIZED FOR ISSUE BY	
设计总负责人	DESIGN CHIEF	
项目负责人	PROJECT CHIEF	
陈文凤	张浩	张浩
审核人	AUDITED BY	
石维	石维	
专业负责人	DISCIPLINE RESPONSIBLE BY	
石维	石维	
校对人	CHECKED BY	
沈海峰	沈海峰	
设计人	DESIGNED BY	
王彩利	王彩利	
建设单位	CLIENT	
南陵县城市管理和综合执法局		
工程名称	PROGRAM	
南陵县云溪镇、东苑镇生活垃圾转运站及餐厨生活垃圾转运站立面和进场道路建设		
项目名称	PROJECT	
后宅生活垃圾转运站建设项目		
图纸名称	DRAWING TITLE	
屋面平面布置及板配筋图		
工程编号	JOB NO.	
SJ2022092701060		
专业	STRUCTURE	
状态	STATUS	
施工图		
比例	SCALE	
1:100		
日期	DATE	
2023/10		
图号	DRAWING NO.	
07		
版次	EDITION	

合作设计单位	IN COOPERATION WITH
SHANGHAI UNDERGROUND SPACE ARCHITECTURAL DESIGN & RESEARCH INSTITUTE CO.,LTD.	
SUADI	
上海市地下空间设计研究院有限公司	
工程设计证书编号：甲级 A2310020204	