

汕头大学桑浦山校区学生宿舍（三期）建设项目

总平面规划方案、项目单体设计方案


汕头大学桑浦山校区学生宿舍（三期）建设项目

总平面规划方案、项目单体设计方案

建设单位： 汕头大学


设计单位： 汕头市第二建筑设计院

图 纸 目 录			
序号	图 纸 名 称	序号	图 纸 名 称
01	总平面图	19	4栋④轴至⑧轴及连廊立面图
02	4栋及连廊首层平面图	20	4栋1-1剖面图
03	4栋及连廊二层平面图	21	5栋⑤-1轴至⑤轴立面图
04	4栋三至十一层平面图	22	5栋⑤-⑩轴至⑤-A轴立面图
05	4栋十二至十三层平面图	23	5栋⑤-A轴至⑤-D轴立面图
06	4栋屋面层平面图	24	5栋⑤-11轴至⑤-1轴立面图
07	4栋屋面构架层平面图	25	5栋2-2剖面图
08	5栋首层平面图	26	挡土墙剖面示意图
09	5栋二层平面图		
10	5栋三层平面图		
11	5栋四至十一层平面图		
12	5栋十二至十三层平面图		
13	5栋十四层平面图		
14	5栋屋面层平面图		
15	5栋屋面构架层平面图		
16	4栋④-1轴至④-8轴及连廊立面图		
17	4栋④-E轴至④-A轴及连廊剖立面图		
18	4栋④-A轴至④-E轴立面图		

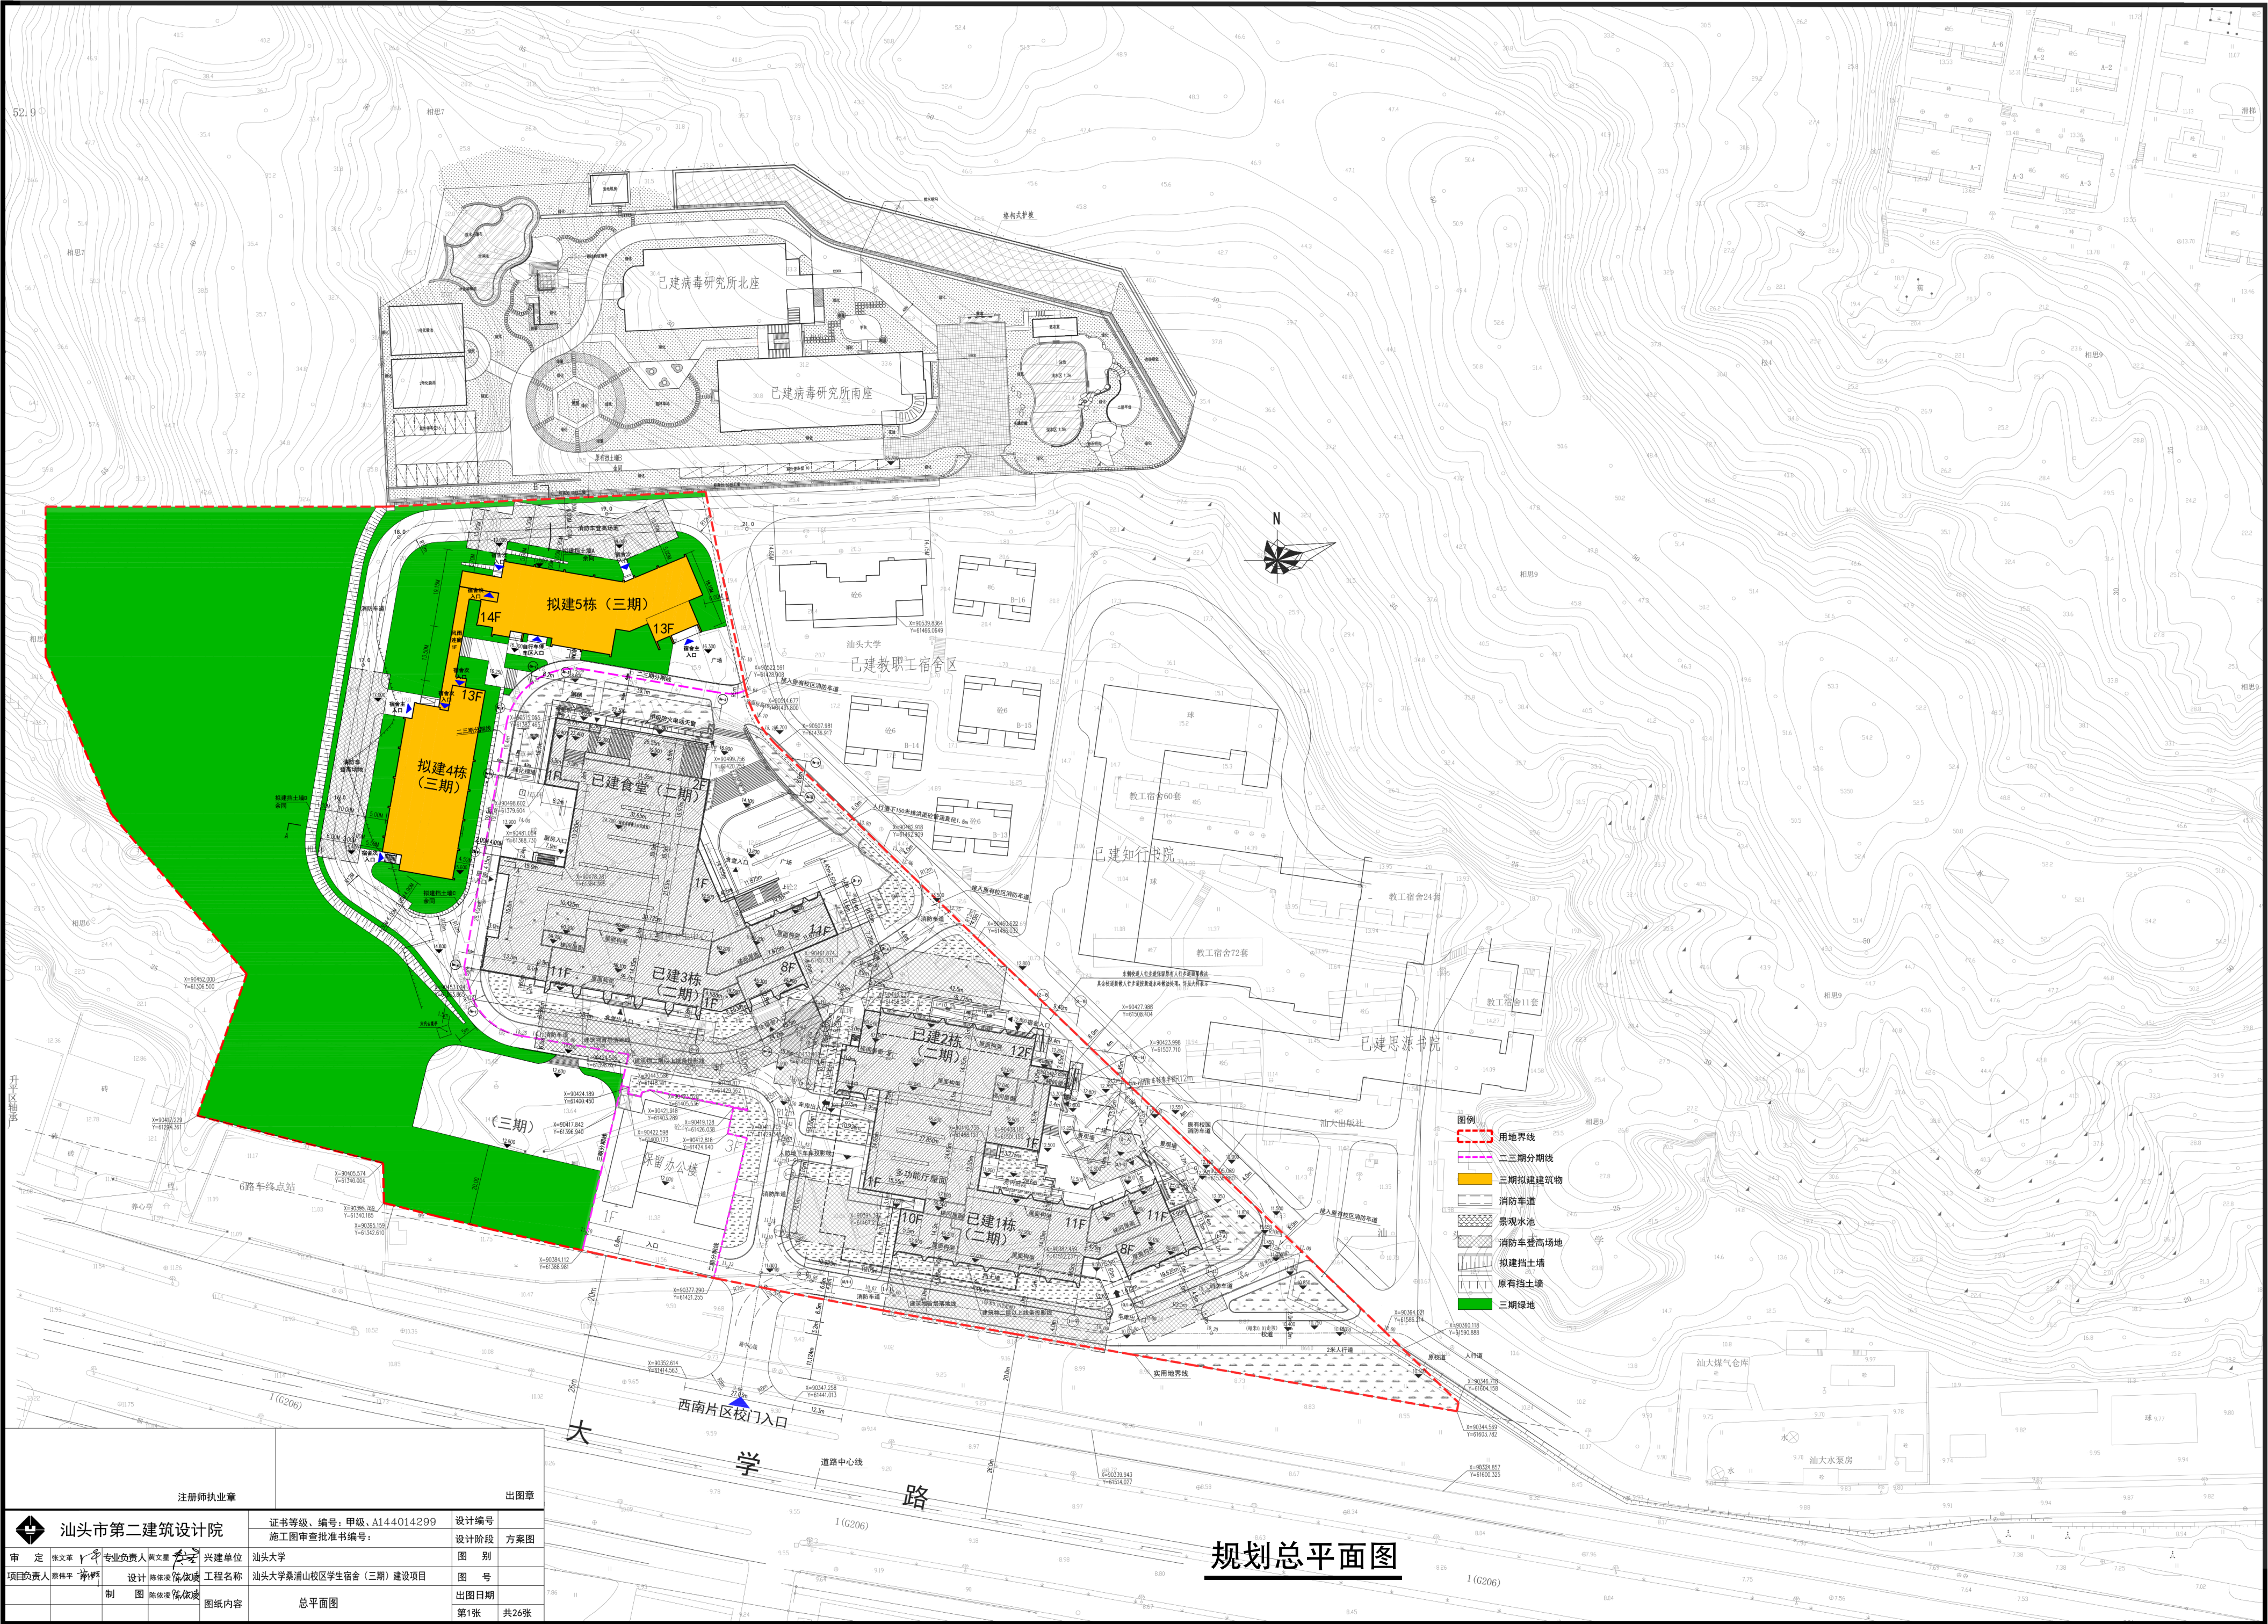







注册师执业章		出图章	
汕头市第二建筑设计院		证书等级、编号：甲级、A144014299	
审定 张文革 专业负责人 周文星		施工图审查批准书编号：	
项目负责人 陈伟平		设计 陈伟平 审核 陈伟平	
制图 陈伟平 审核 陈伟平		工程名称 汕头大学桑浦山校区学生宿舍 (三期) 建设项目	
图内内容		总平面图	
图号		出图日期	
第1张		共26张	

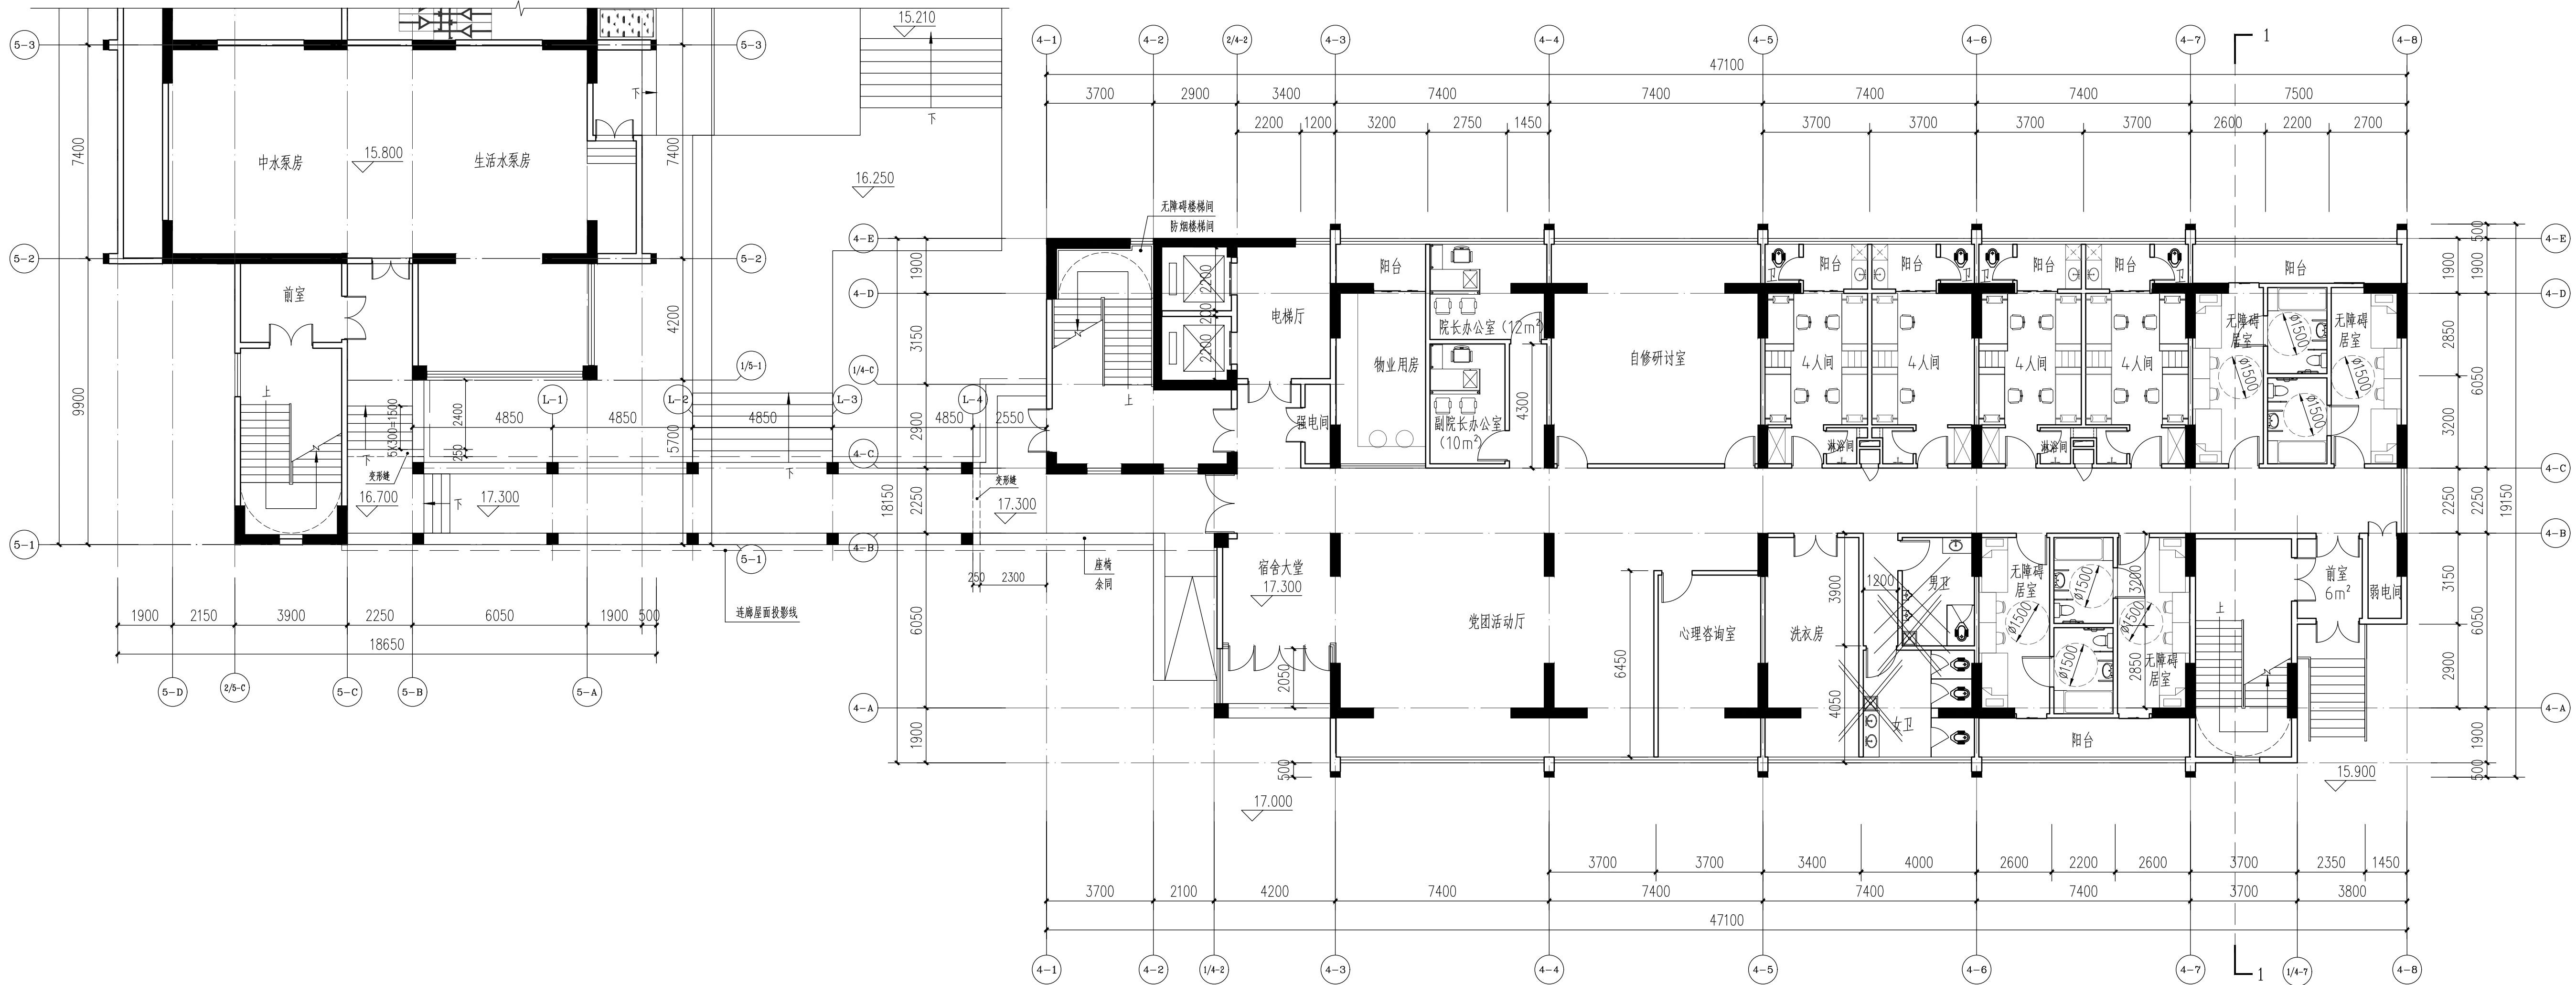
规划总平面图



4栋及连廊首层平面图

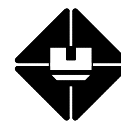本层建筑面积: 765.98m²
总建筑面积: 9664.83m²
连廊建筑面积: 119.1m²
本层人数: 24人
本栋总人数: 852人

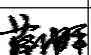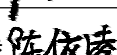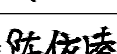
				注册师执业章								出图章			
 汕头市第二建筑设计院				证书等级、编号：甲级、A144014299				设计编号							
				施工图审查批准书编号：				设计阶段		方案图					
审 定		张文革 		专业负责人		黄文星 		兴建单位		汕头大学		图 别			
项目负责人		蔡伟平 		设计		陈依凌 		工程名称		汕头大学桑浦山校区学生宿舍（三期）建设项目		图 号			
				制 图		陈依凌 		图纸内容		4栋及连廊首层平面图		出图日期			
												第2张		共26张	

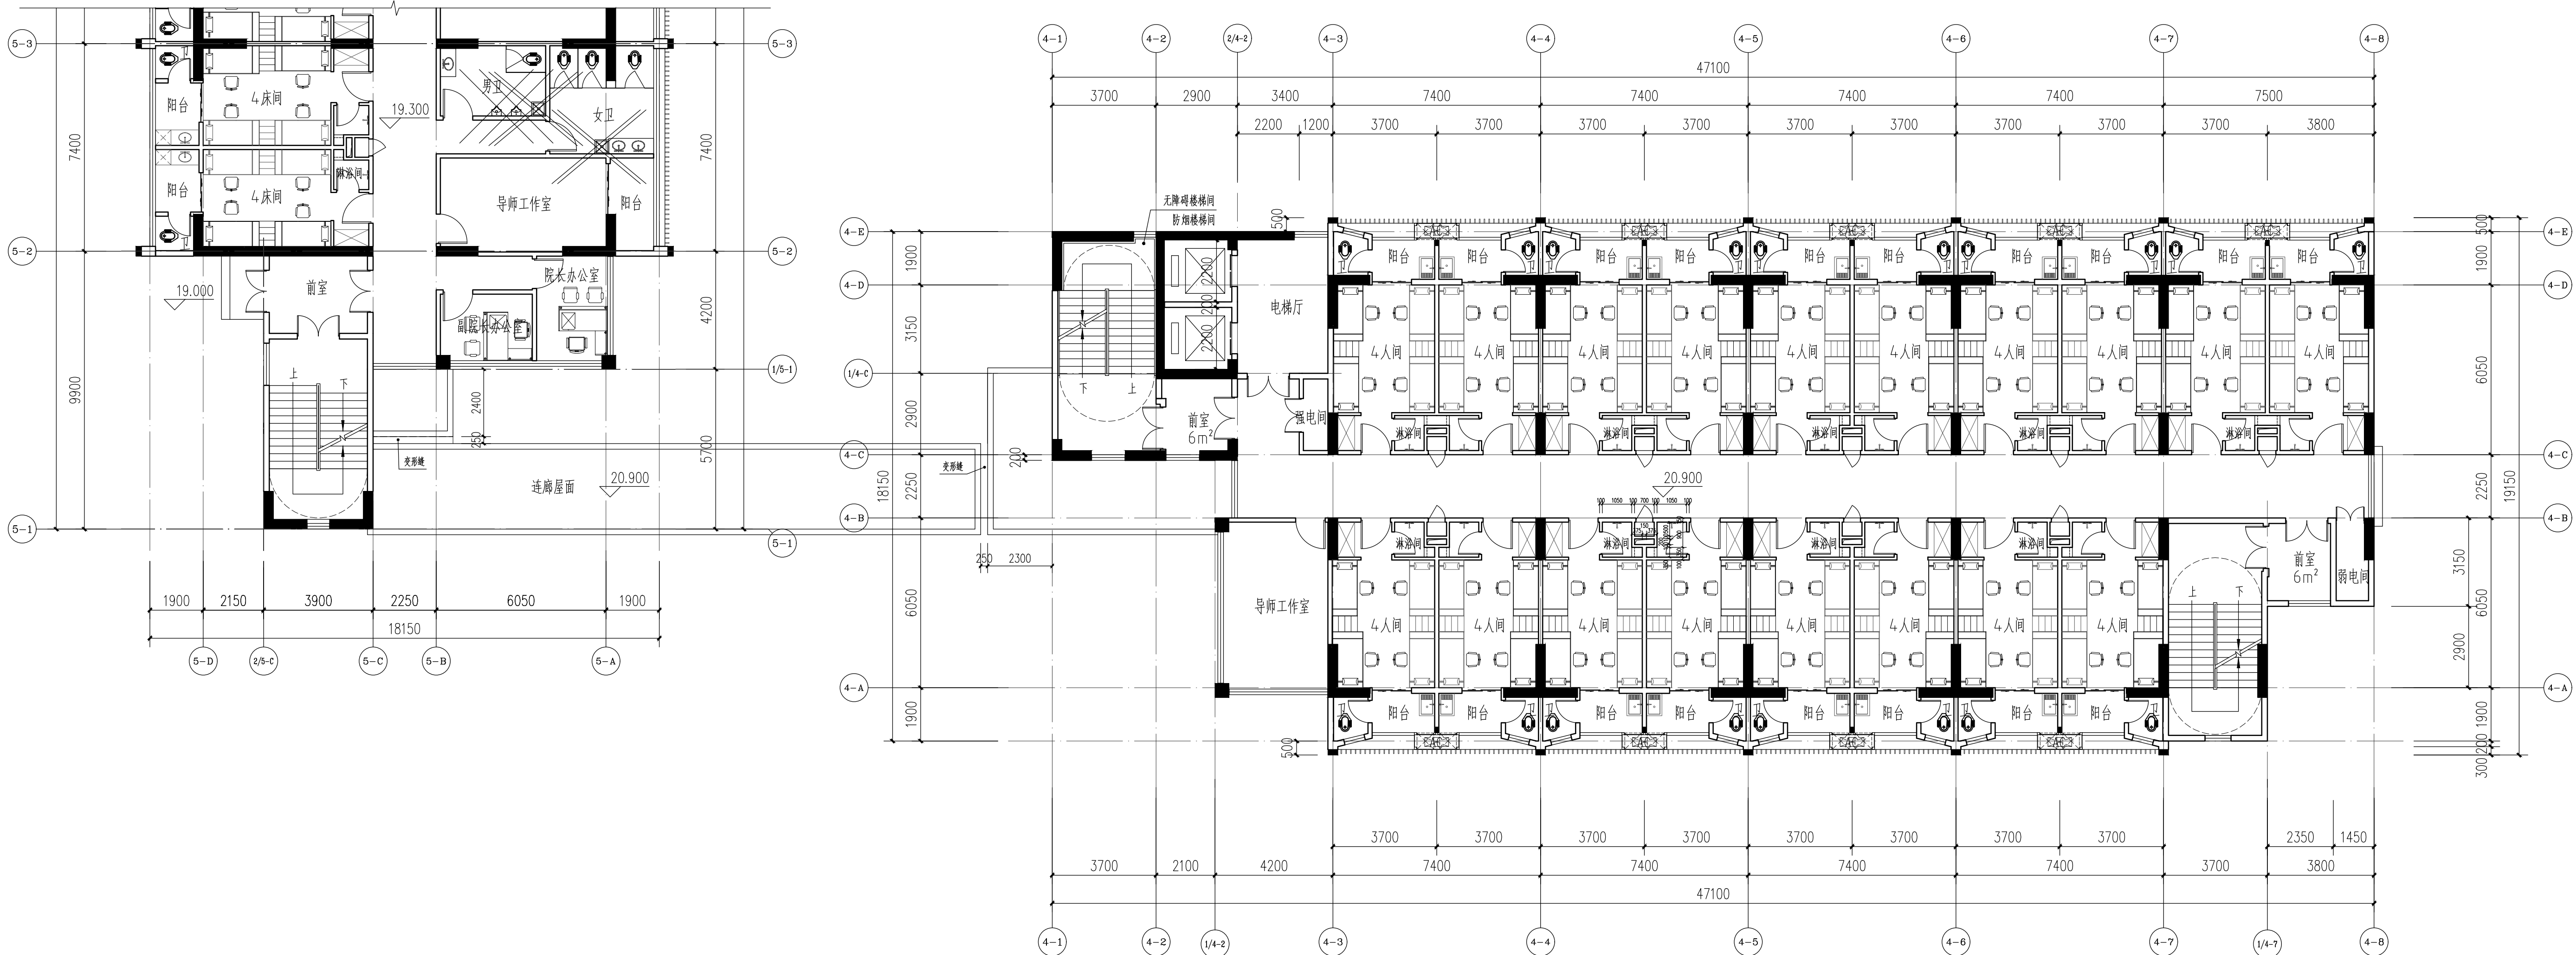

4栋及连廊二层平面图


本层建筑面积: 732.15m²
本层人数: 72人


注册师执业章		出图章	
	汕头市第二建筑设计院	证书等级、编号: 甲级、A144014299	设计编号
		施工图审查批准书编号:	设计阶段 方案图
审 定	张文革	专业负责人 黄文星	兴 建 单 位 汕头大学
项目负责人	蔡伟平	设计 陈依凌	工程名称 汕头大学桑浦山校区学生宿舍(三期)建设项目
		制 图 陈依凌	图 号
		图 纸 内 容	4栋及连廊二层平面图
			出图日期
			第3张 共26张

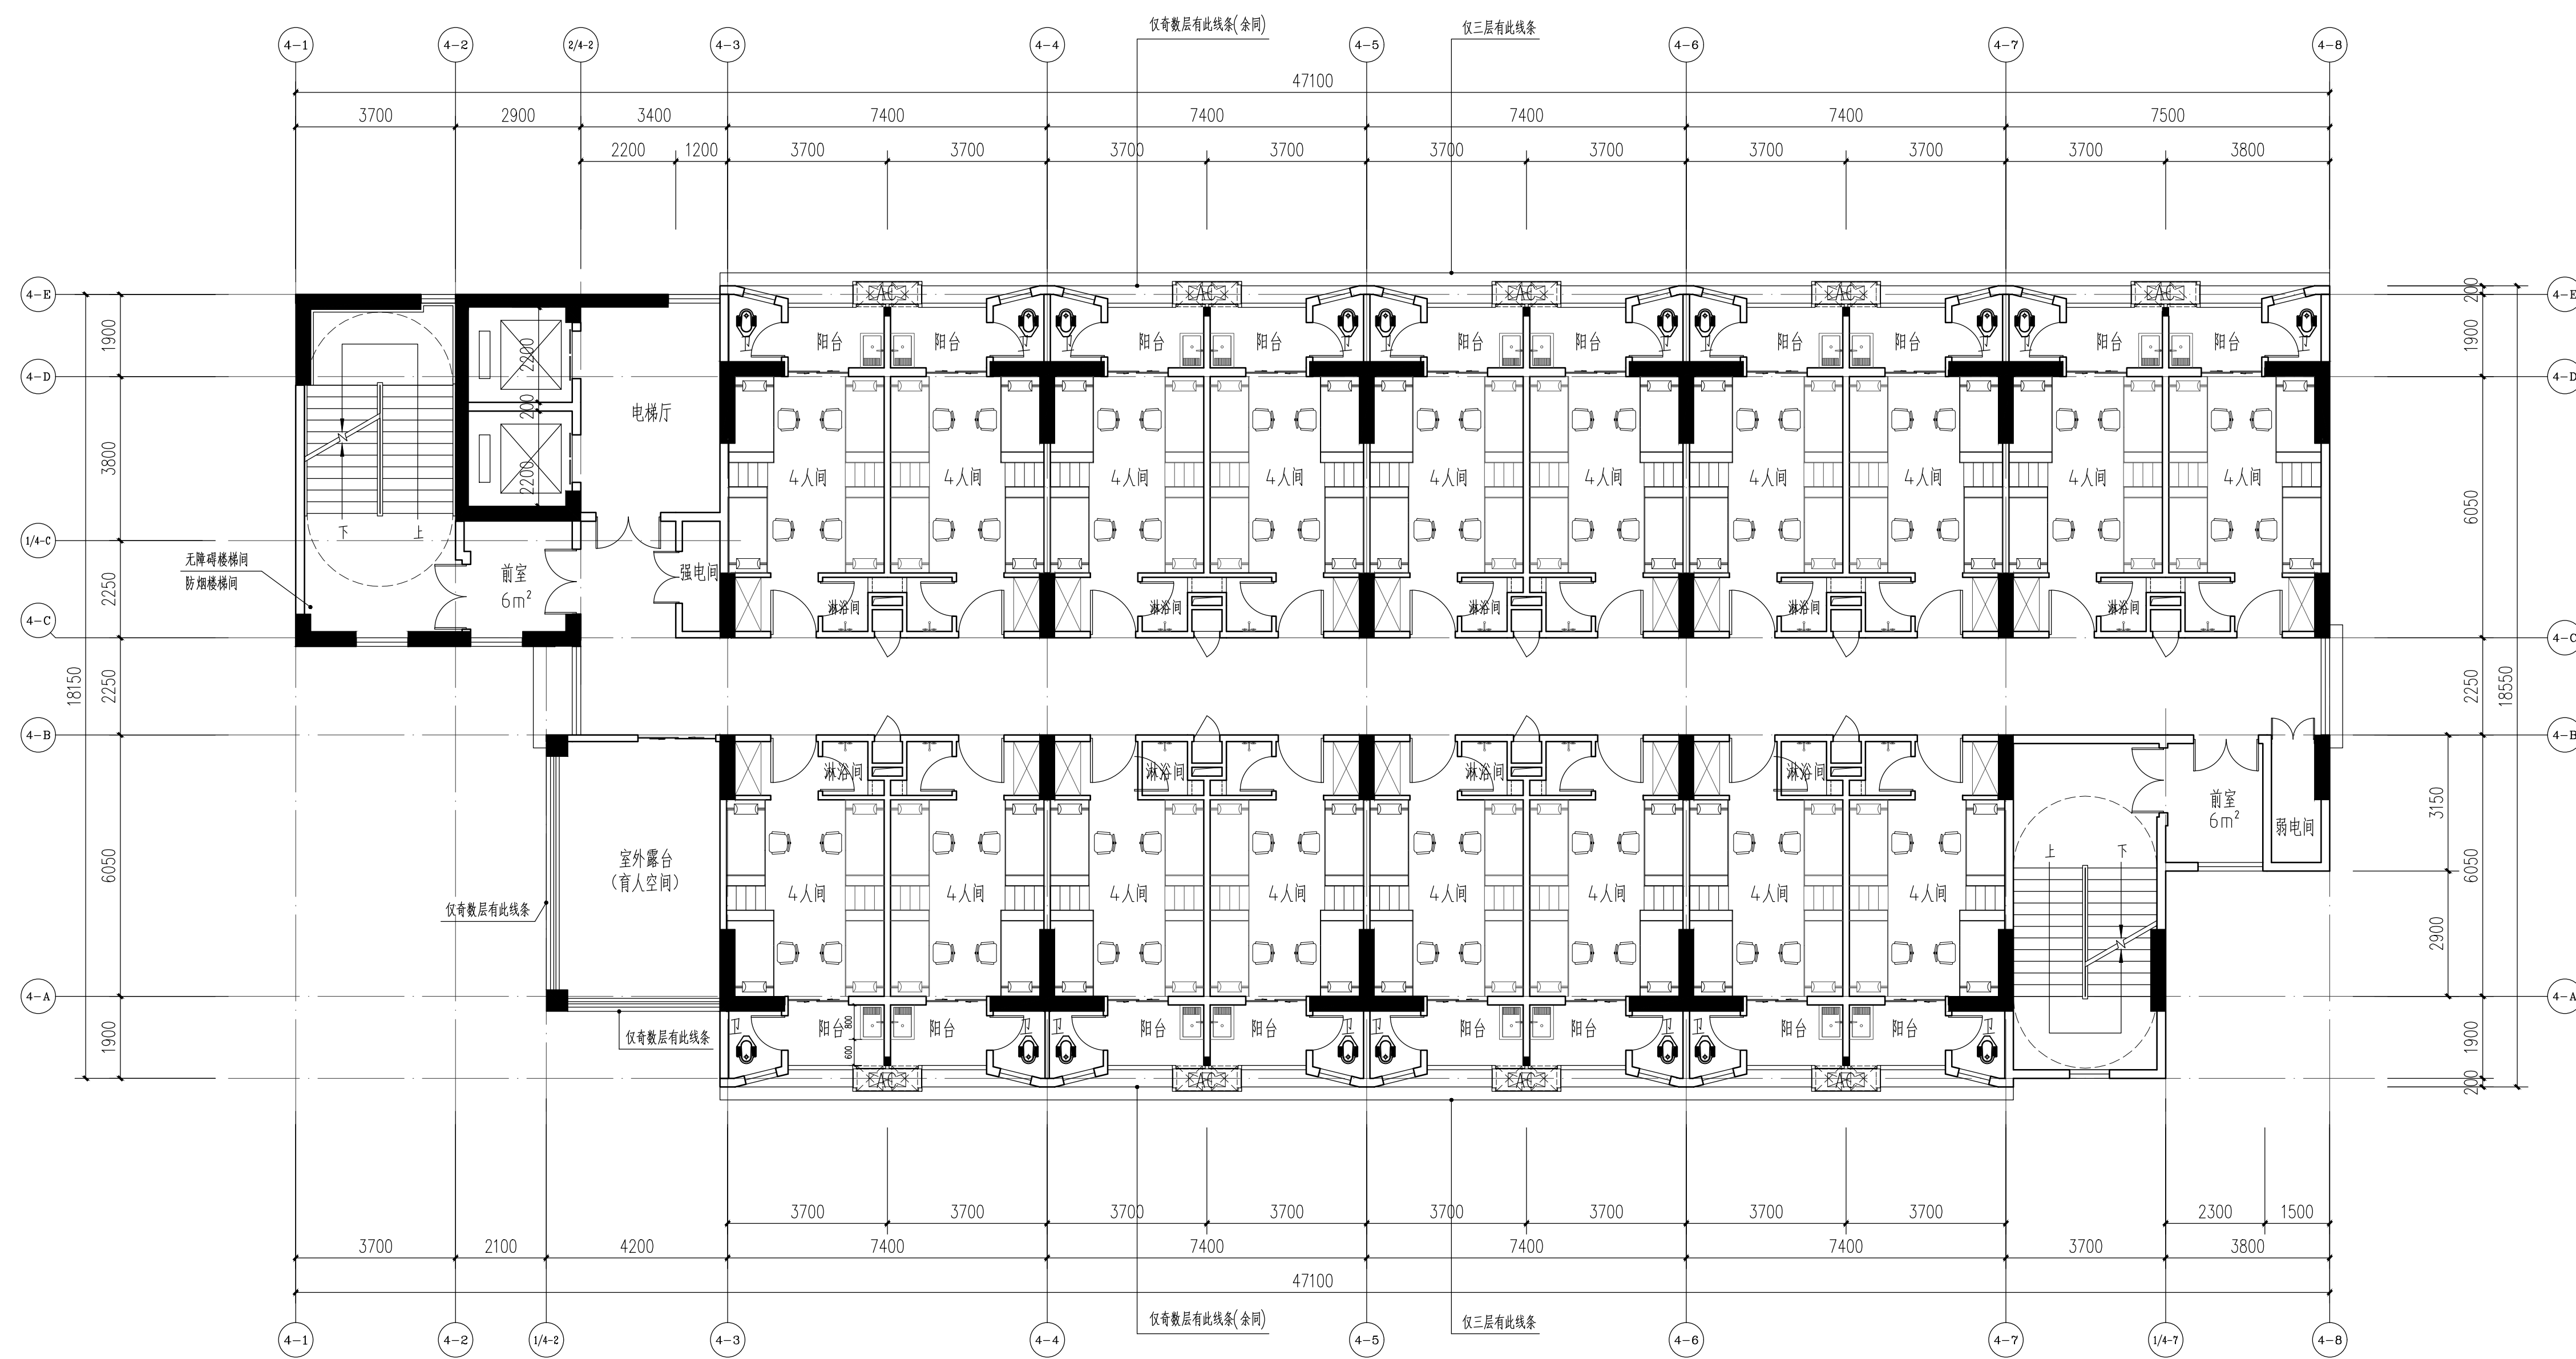

4栋三至十一层平面图
本层建筑面积: 732.15m²
本层人数: 72人

- 53.300 (11F)
- 49.700 (10F)
- 46.100 (9F)
- 42.500 (8F)
- 38.900 (7F)
- 35.300 (6F)
- 31.700 (5F)
- 28.100 (4F)
- 24.500 (3F)

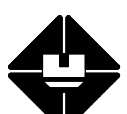
注册师执业章					出图章					
<div> 汕头市第二建筑设计院</div>					证书等级、编号：甲级、A144014299		设计编号			
					施工图审查批准书编号：		设计阶段		方案图	
审 定		张文革	专业负责人	黄文星	兴 建 单 位		汕 头 大 学		图 别	
项目负责人		蔡伟平	设计	陈依凌	工程名称		汕头大学桑浦山校区学生宿舍（三期）建设项目		图 号	
			制 图	陈依凌	图纸内容		4栋三至十一层平面图		出图日期	
									第4张	

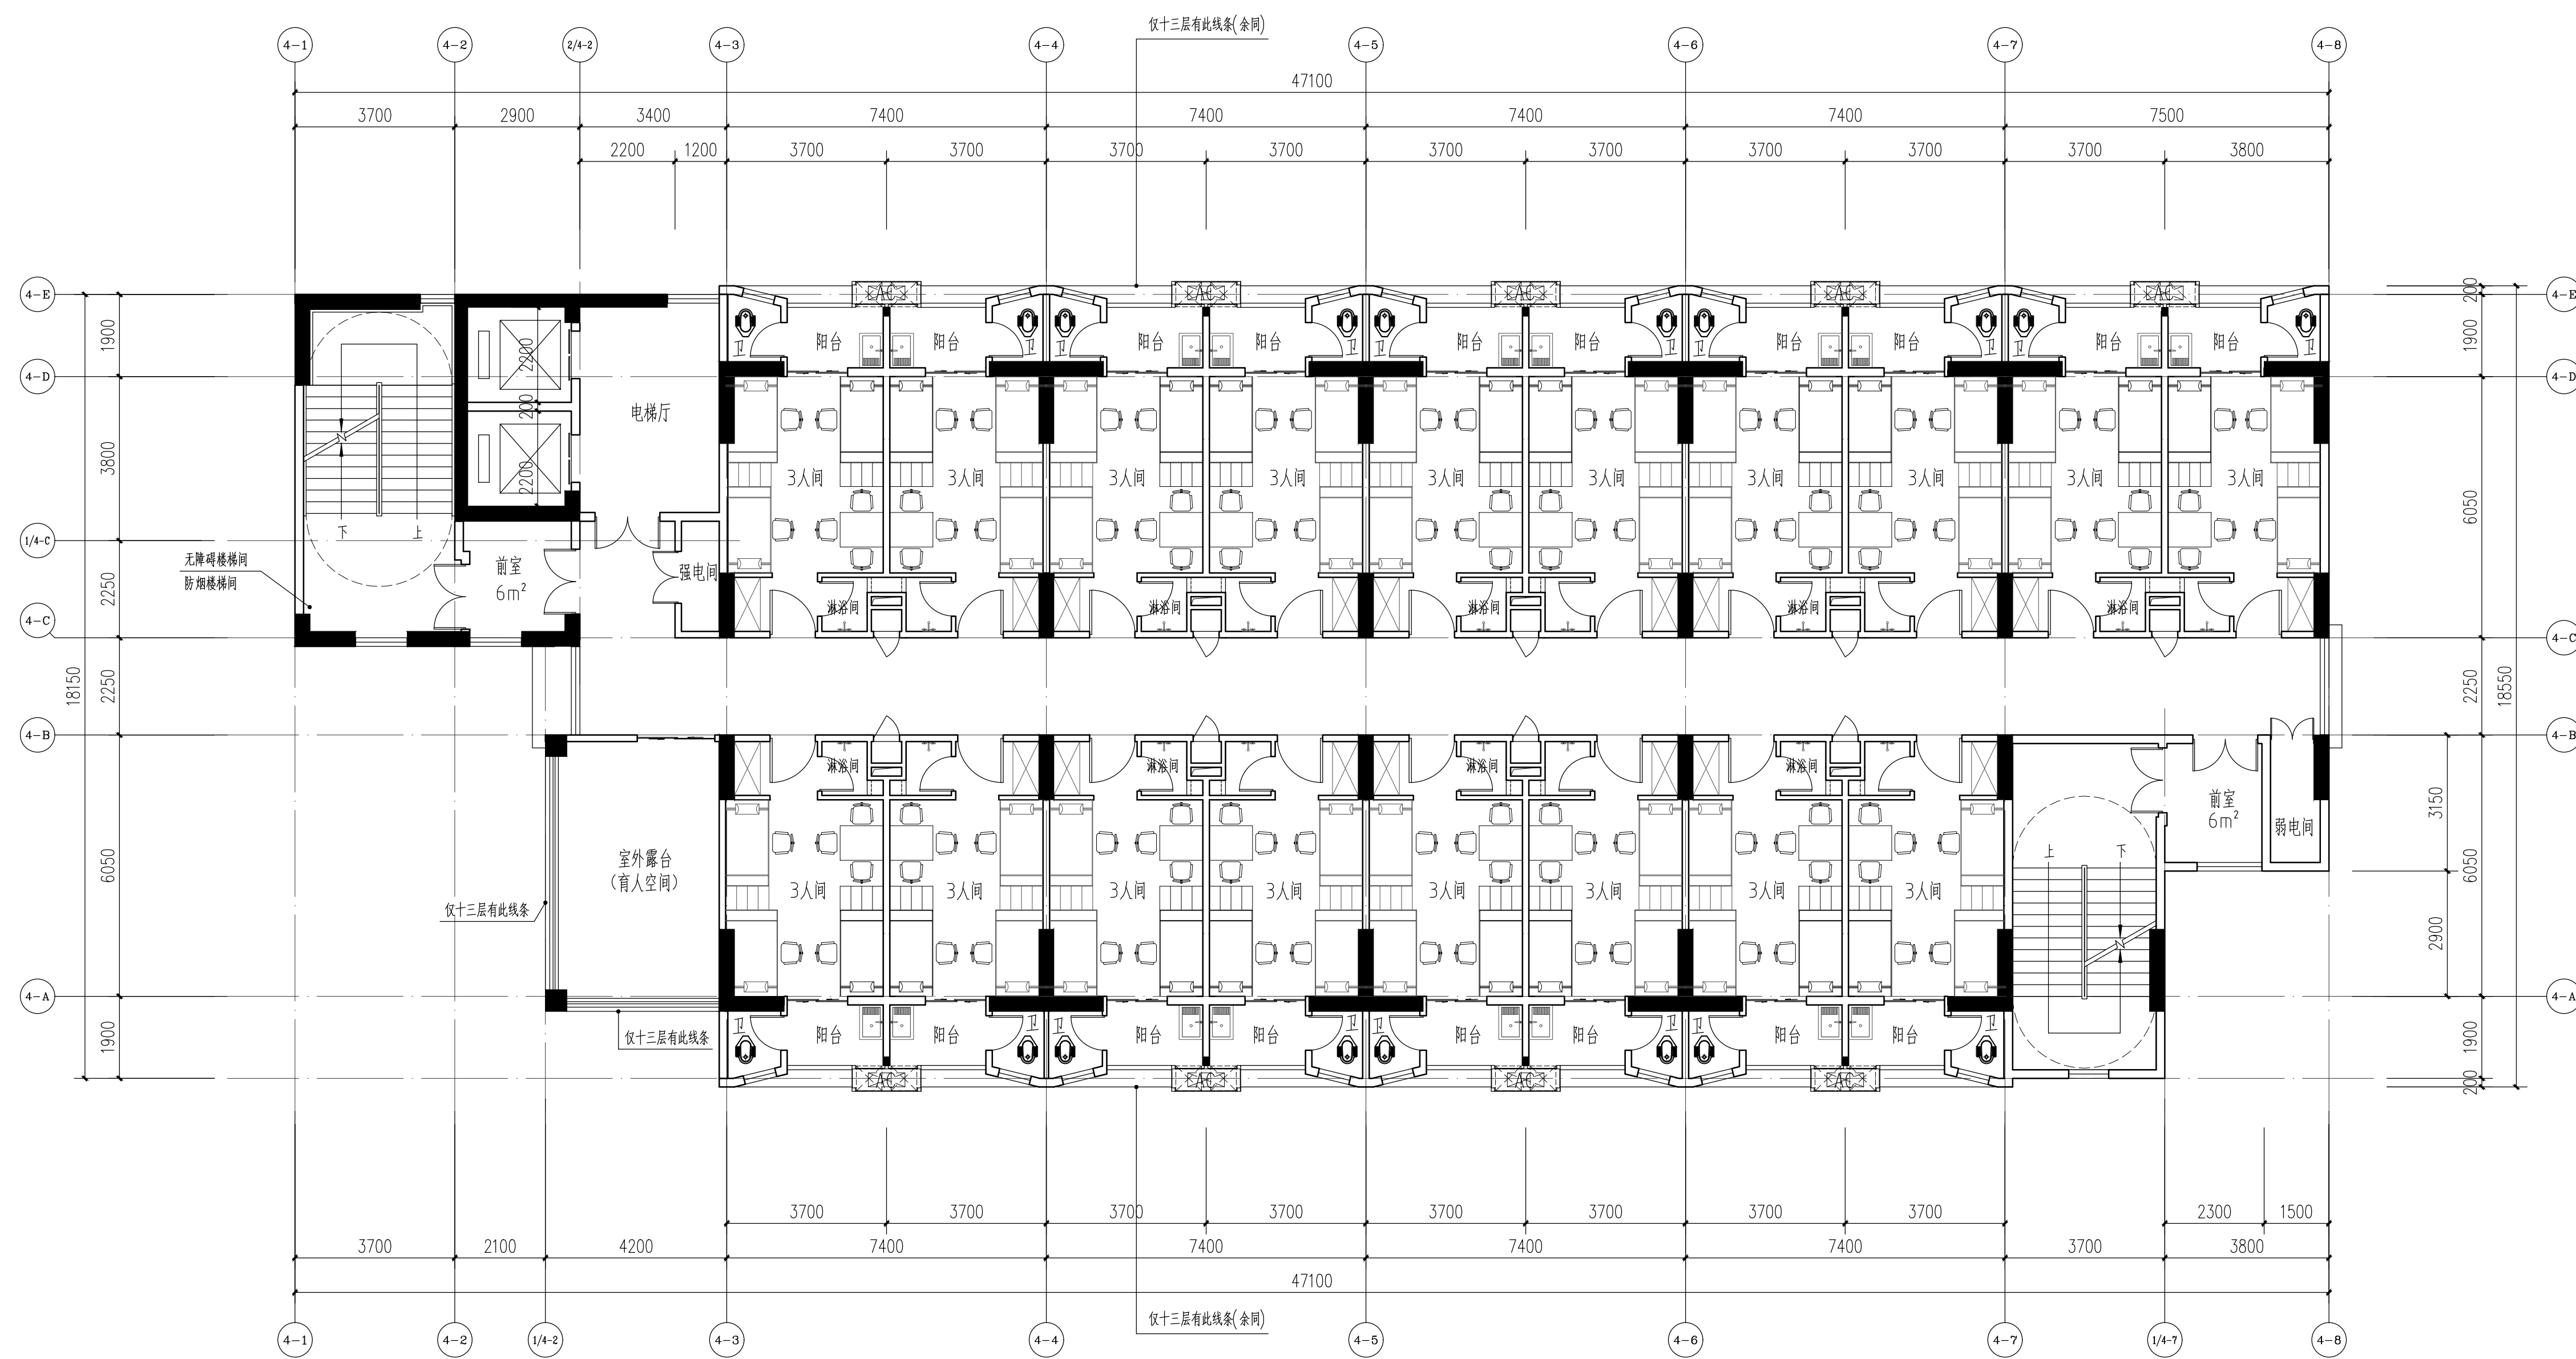


4栋十二至十三层平面图

本层建筑面积: 732.15m²
本层人数: 54人
本层为研究生宿舍 (3人间)


60.500 (13F)
56.900 (12F)

注册师执业章				出图章	
 汕头市第二建筑设计院		证书等级、编号: 甲级、A144014299		设计编号	
		施工图审查批准书编号:		设计阶段	方案图
审定	张文革	专业负责人	黄文星	兴建单位	汕头大学
项目负责人	蔡伟平	设计	陈依凌	工程名称	汕头大学桑浦山校区学生宿舍 (三期) 建设项目
		制图	陈依凌	图纸内容	4栋十二至十三层平面图
					出图日期
					第5张 共26张

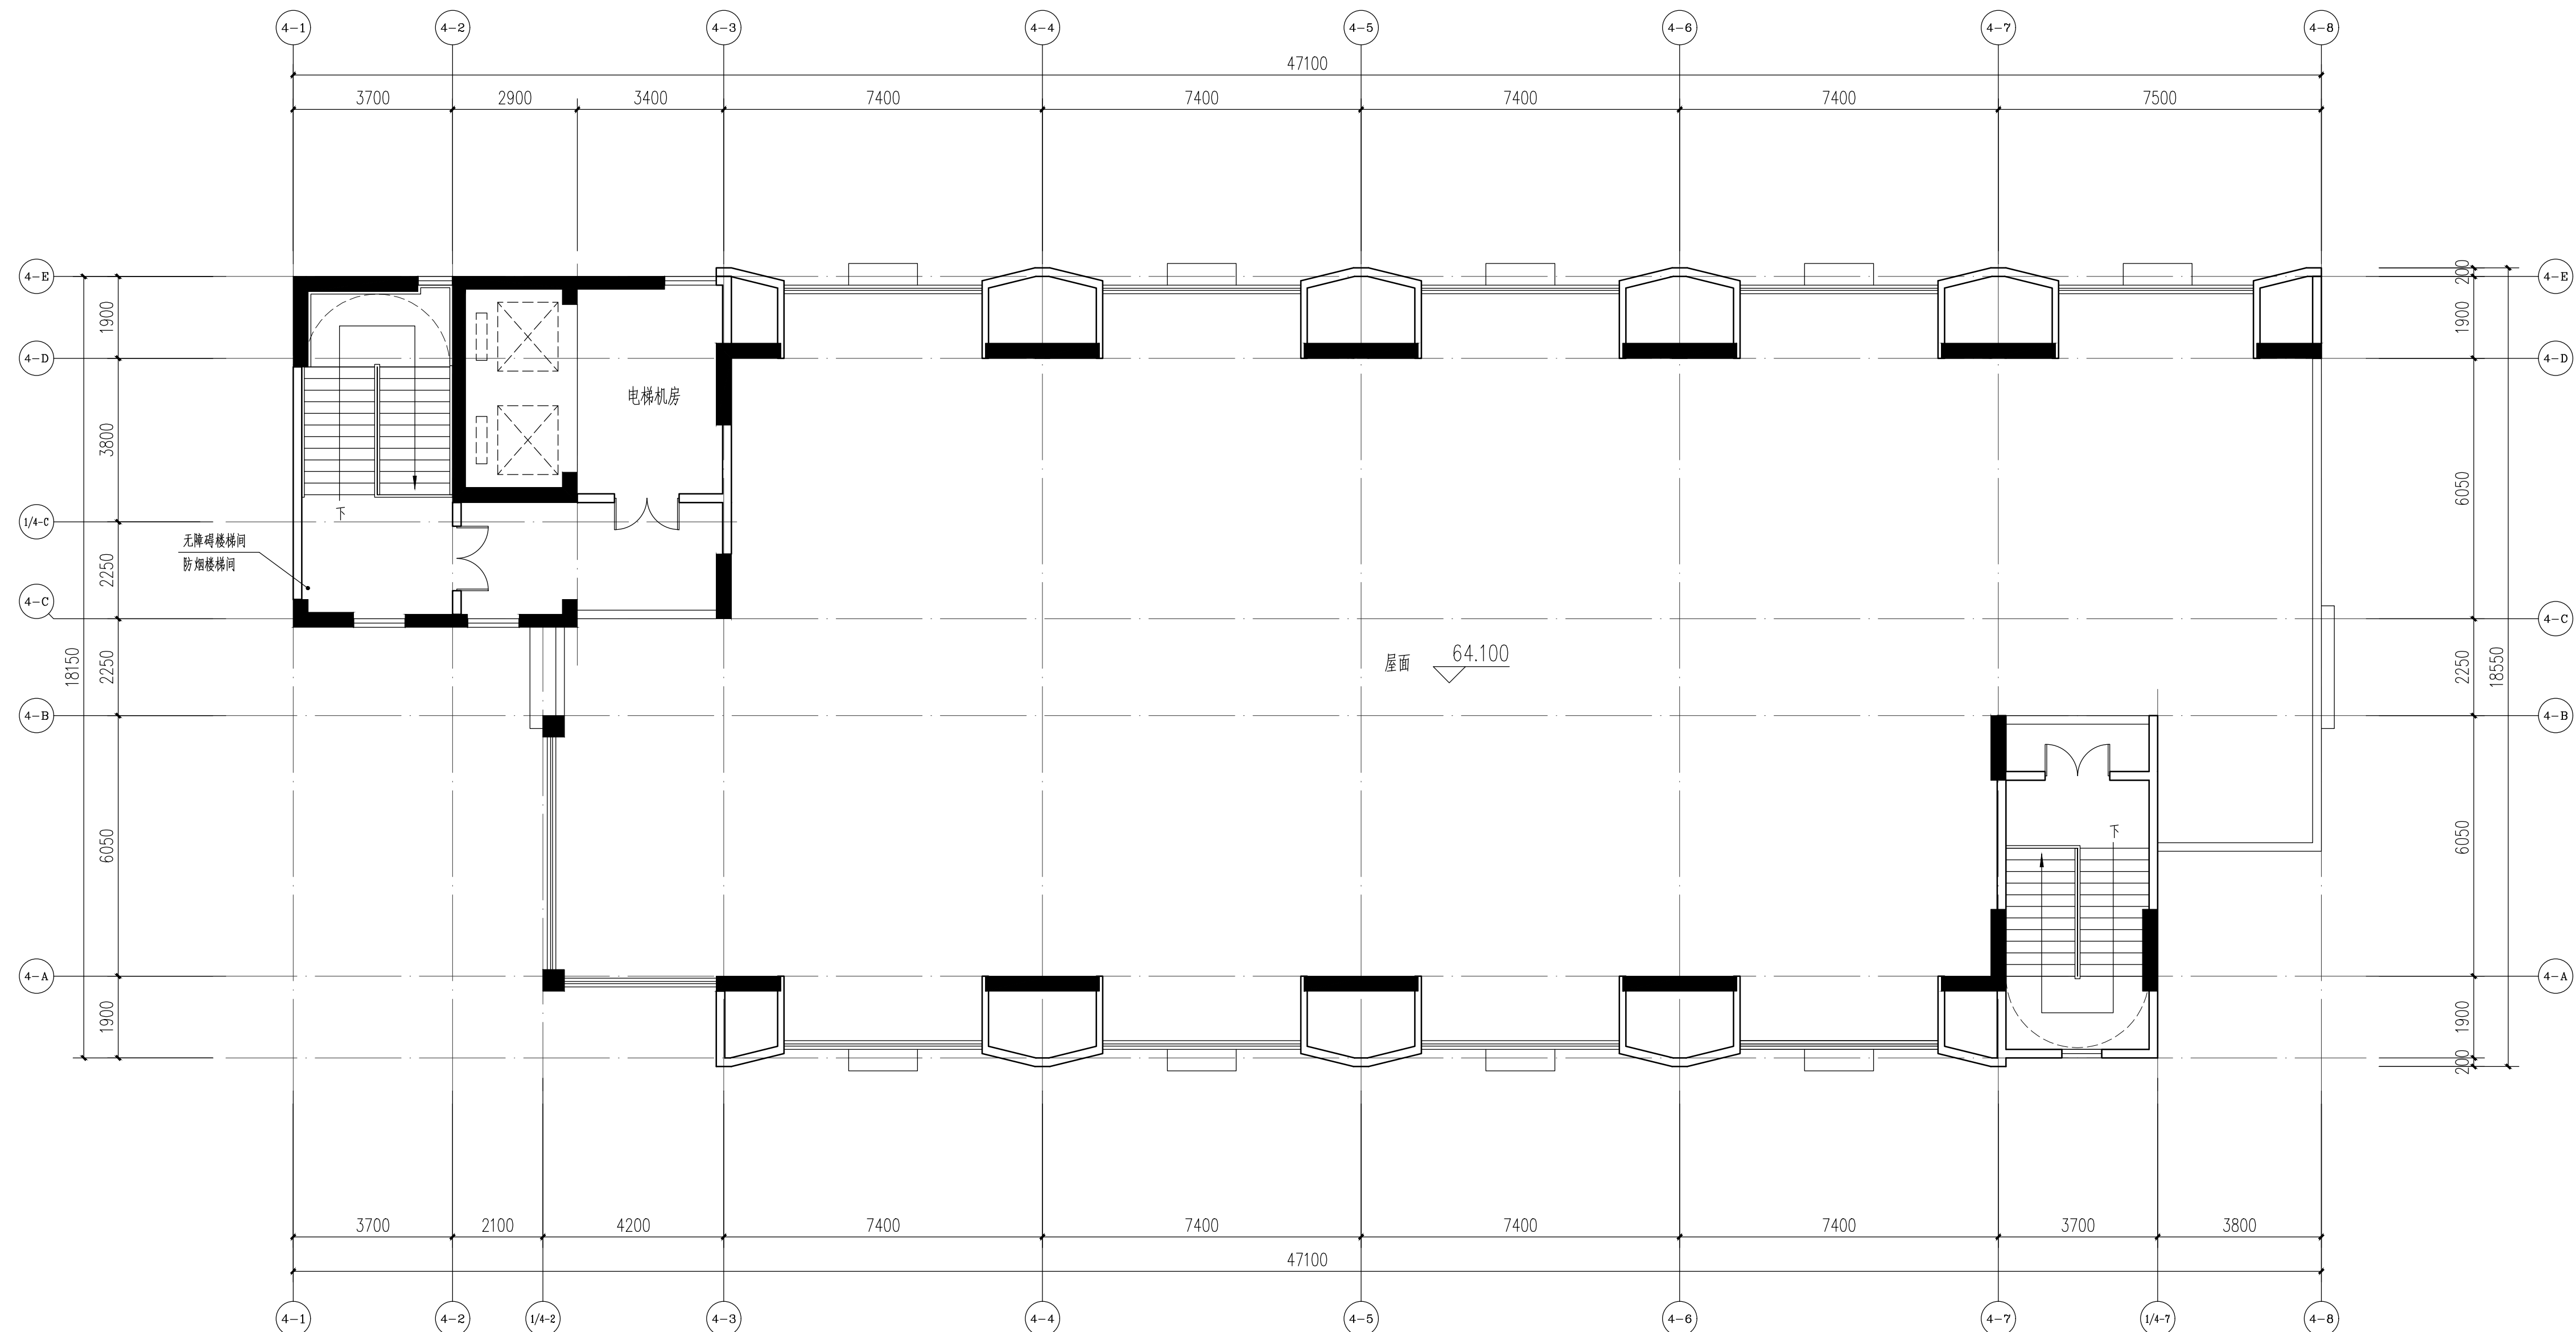



4栋屋面层平面图
本层建筑面积: 113.05m²

注册师执业章				出图章	
	汕头市第二建筑设计院			证书等级、编号: 甲级、A144014299	设计编号
				施工图审查批准书编号:	设计阶段 方案图
审 定	张文革	专业负责人	黄文星	兴 建 单 位	汕头大学
项目负责人	蔡伟平	设计	陈依凌	工程名称	汕头大学桑浦山校区学生宿舍(三期)建设项目
		制 图	陈依凌	图 纸 内 容	4栋屋面层平面图
					第6张 共26张

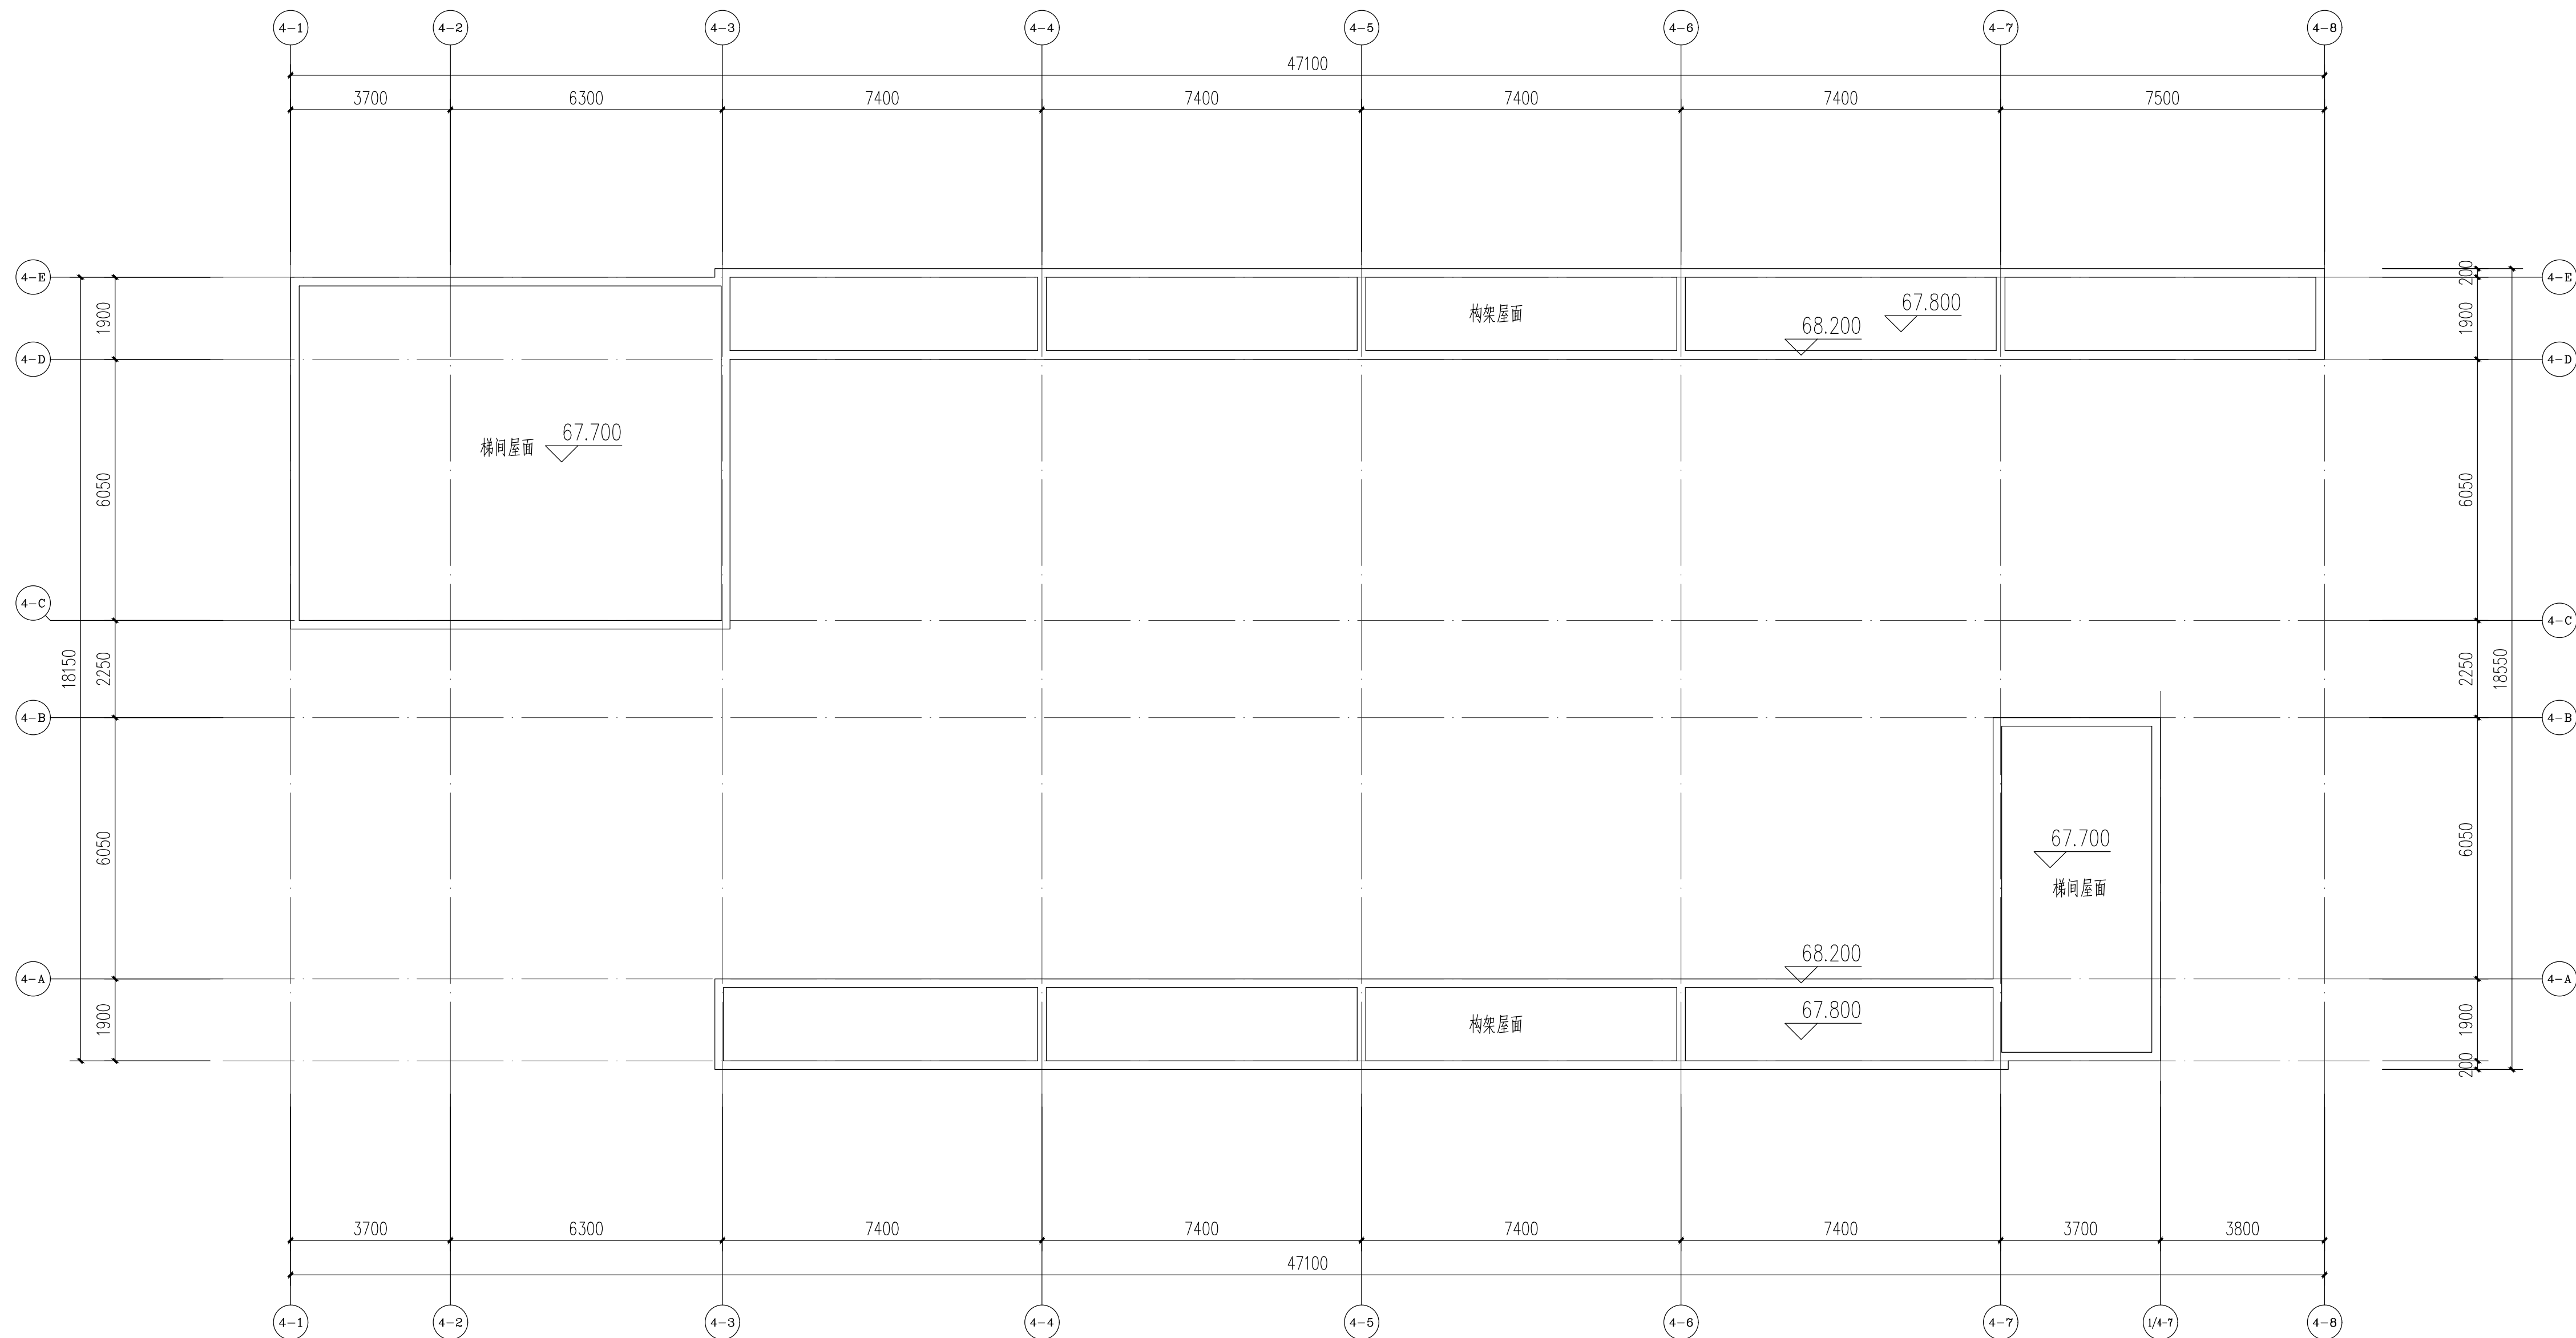

4 栋屋面构架层平面图

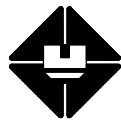
注册师执业章				出图章	
 汕头市第二建筑设计院				证书等级、编号：甲级、A144014299	设计编号
				施工图审查批准书编号：	设计阶段 方案图
审 定	张文革	专业负责人	黄文星	兴建单位	汕头大学
项目负责人	蔡伟平	设计	陈依凌	工程名称	汕头大学桑浦山校区学生宿舍（三期）建设项目
		制 图	陈依凌	图纸内容	4栋屋面构架层平面图
					出图日期
					第7张 共26张

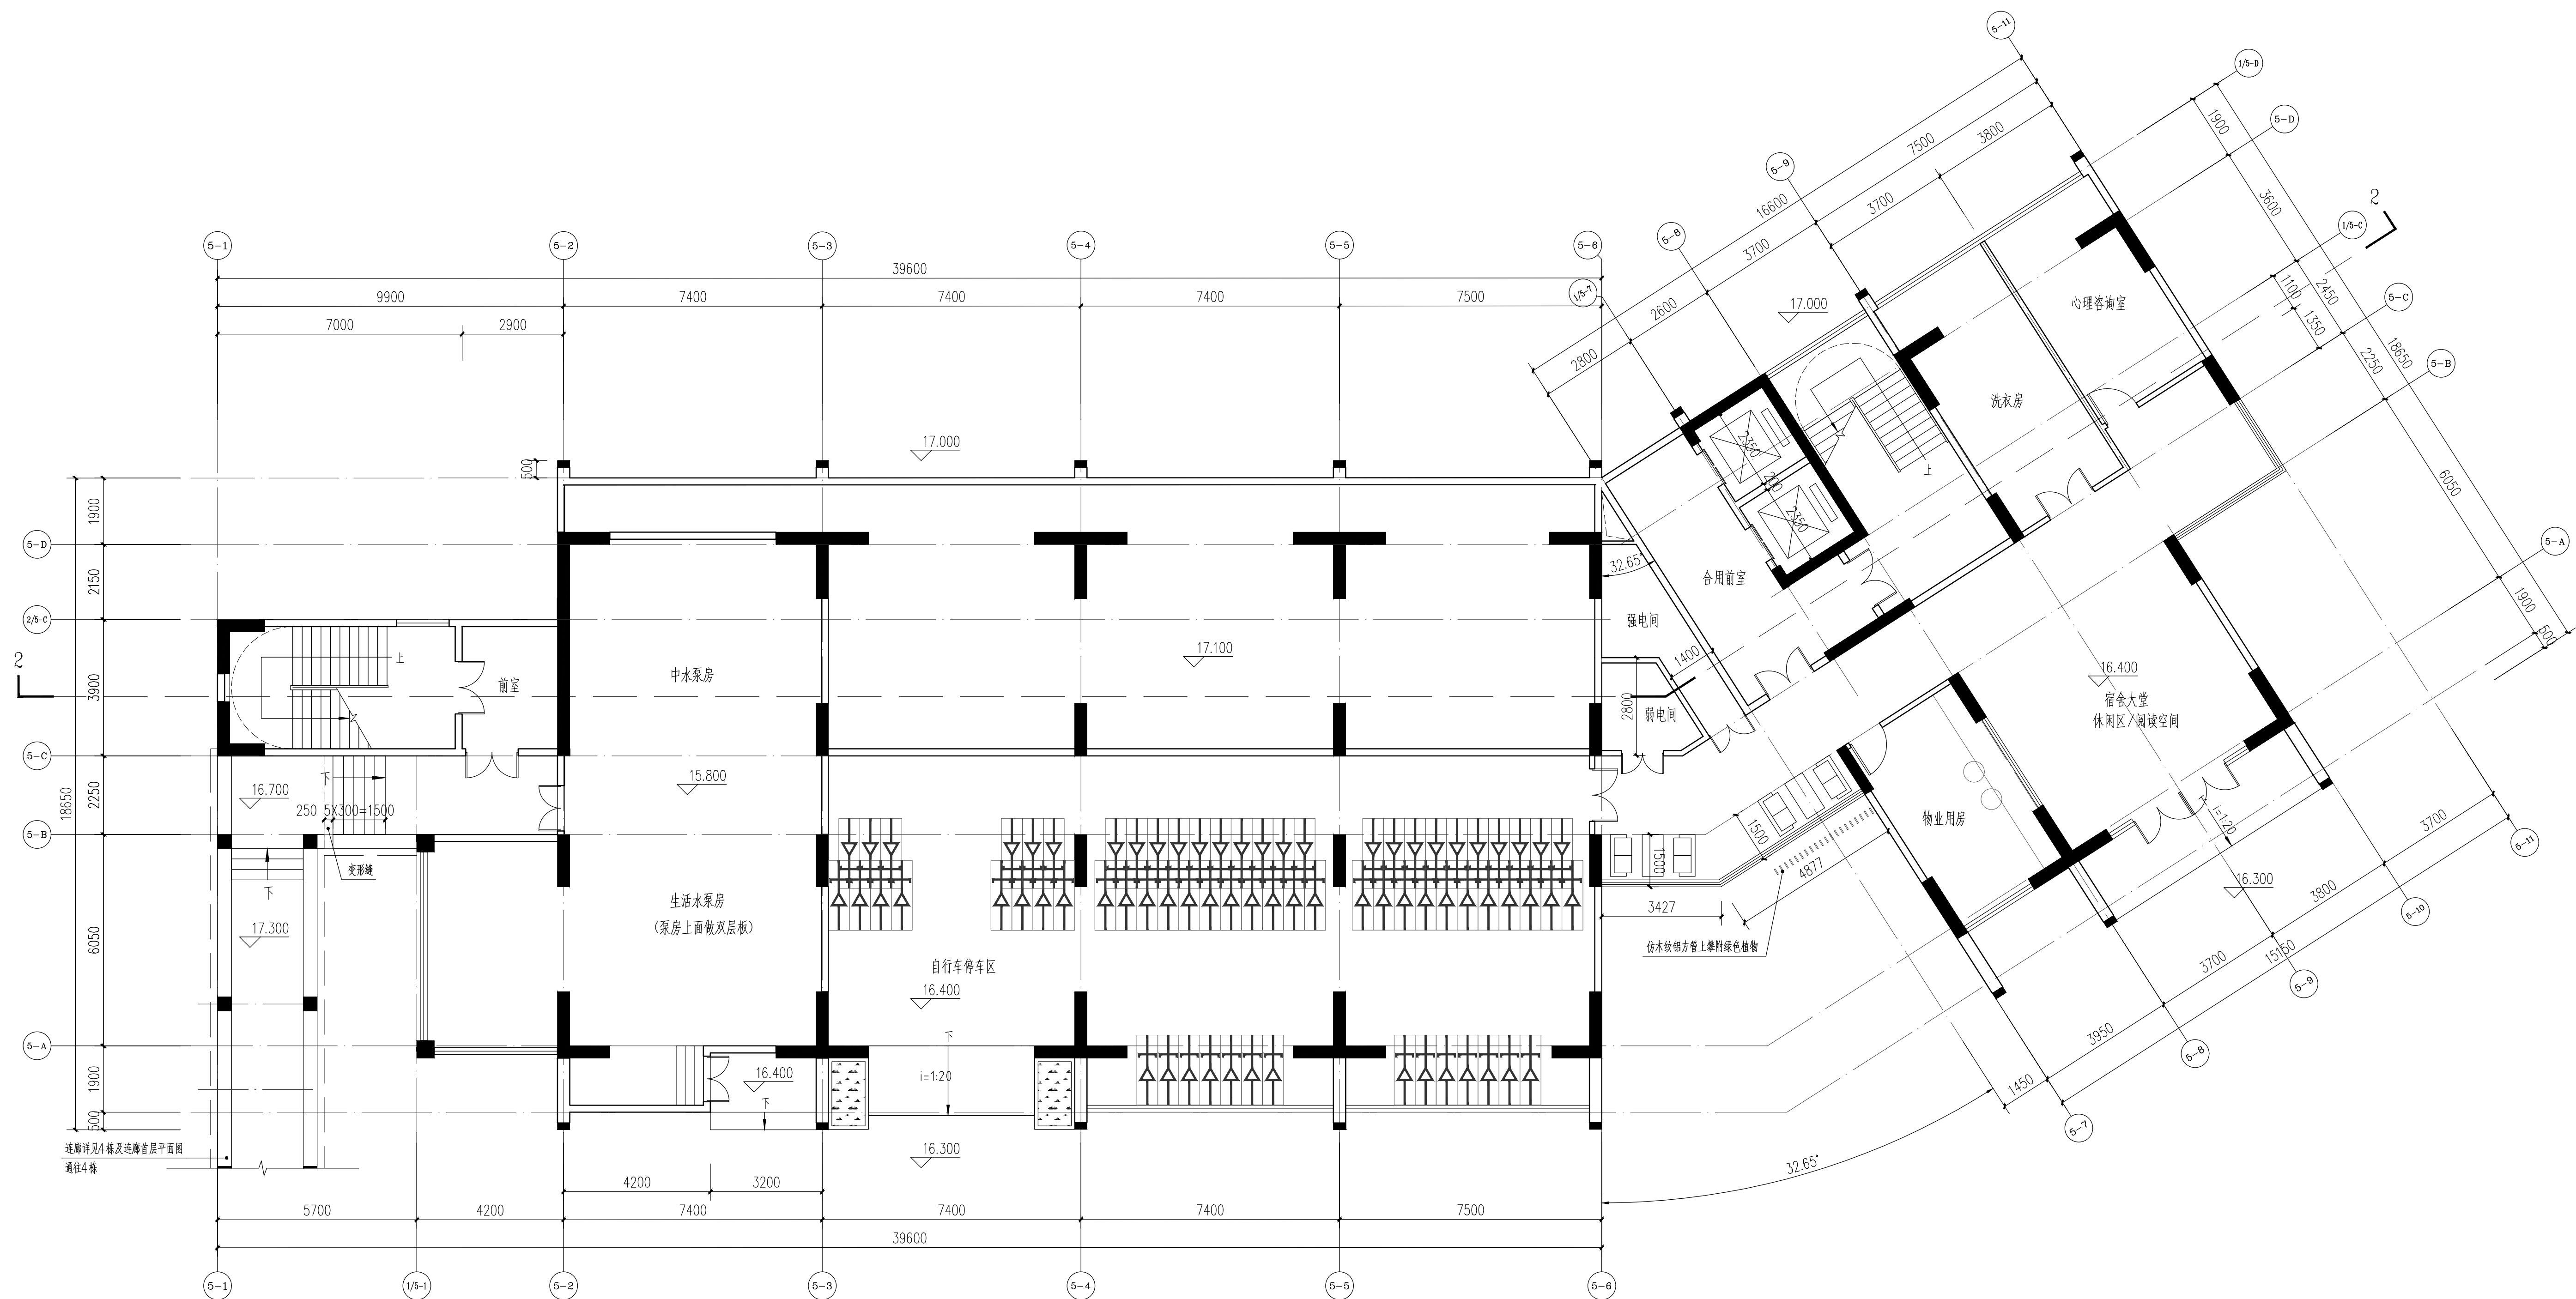

5栋首层平面图

本层建筑面积: 710.65m²
总建筑面积: 12033.79m²
本层自行车停车位: 70个
本栋总人数: 964人


注册师执业章		出图章	
	汕头市第二建筑设计院		证书等级、编号: 甲级、A144014299
	施工图审查批准书编号:		设计编号
审定	张文革	专业负责人	黄文星
项目负责人	蔡伟平	设计	陈依凌
		制图	陈依凌
工程名称		汕头大学桑浦山校区学生宿舍(三期)建设项目	设计阶段
图纸内容		5栋首层平面图	图别
			图号
			出图日期
			第8张
			共26张

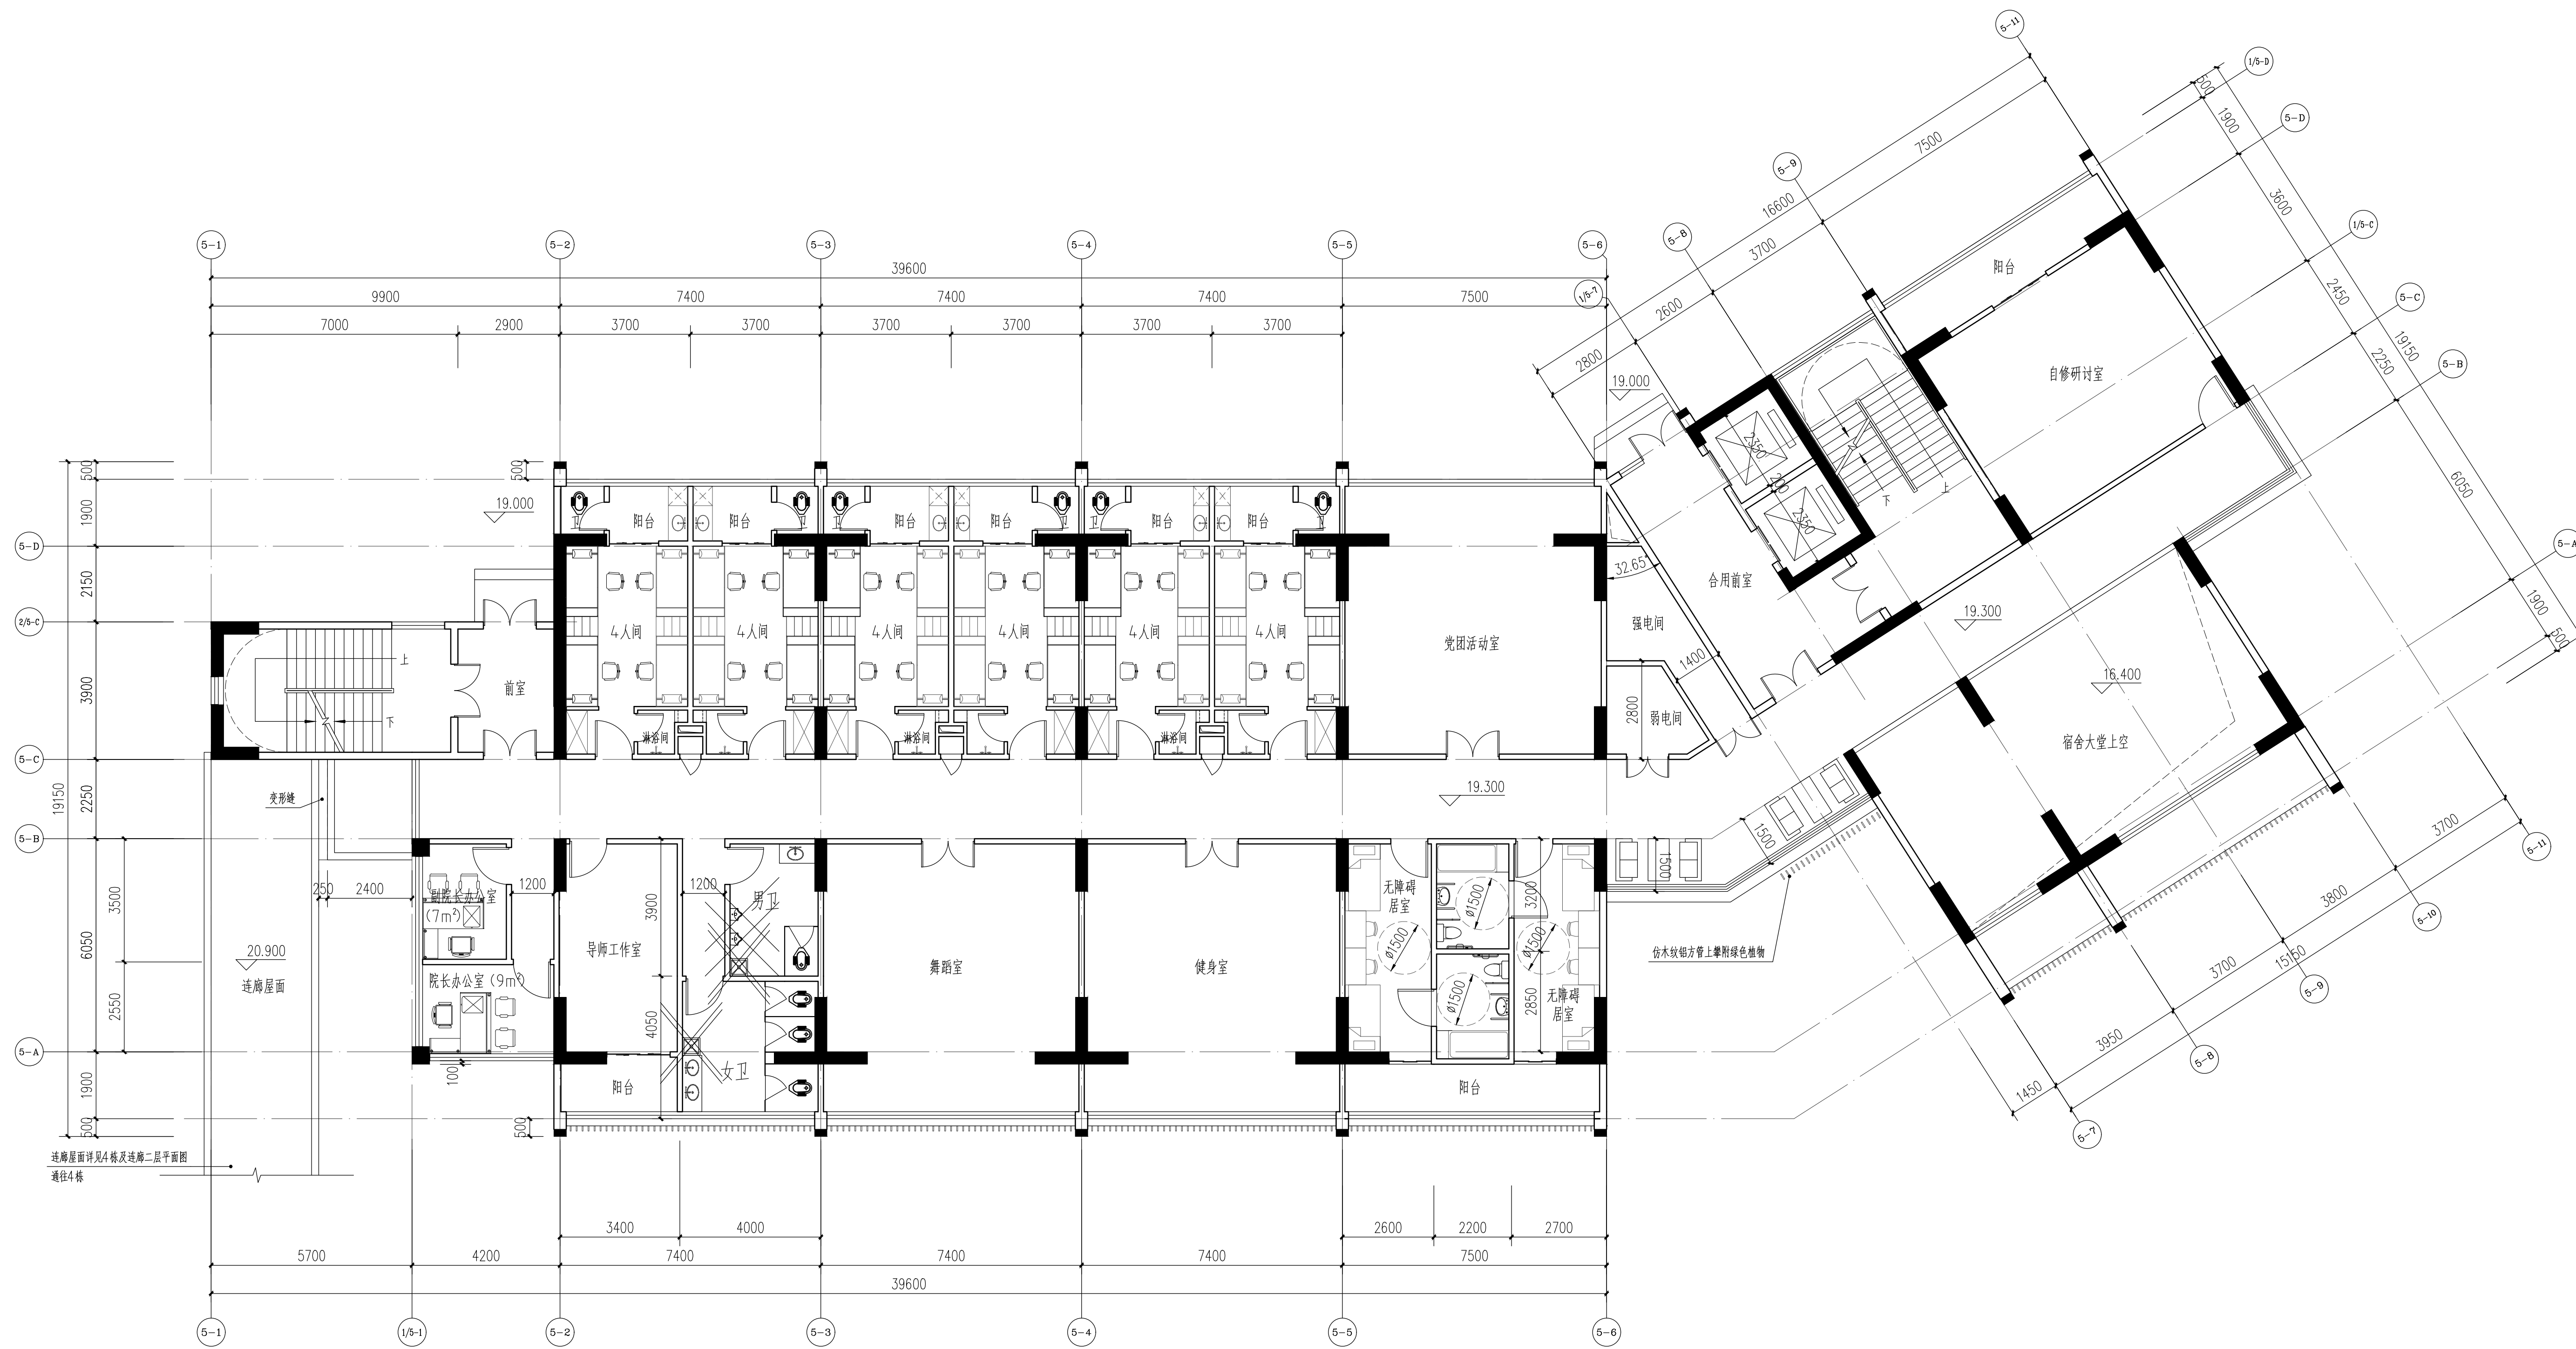

5栋二层平面图

本层建筑面积: 835.7m²
本层人数: 28人

注册师执业章				出图章	
	汕头市第二建筑设计院		证书等级、编号: 甲级、A144014299		设计编号
			施工图审查批准书编号:		设计阶段 方案图
审 定	张文革	专业负责人	黄文星	兴 建 单 位	汕头大学
项目负责人	蔡伟平	设计	陈依凌	工程名称	汕头大学桑浦山校区学生宿舍(三期)建设项目
		制 图	陈依凌	图 纸 内 容	5栋二层平面图
				出图日期	第9张 共26张

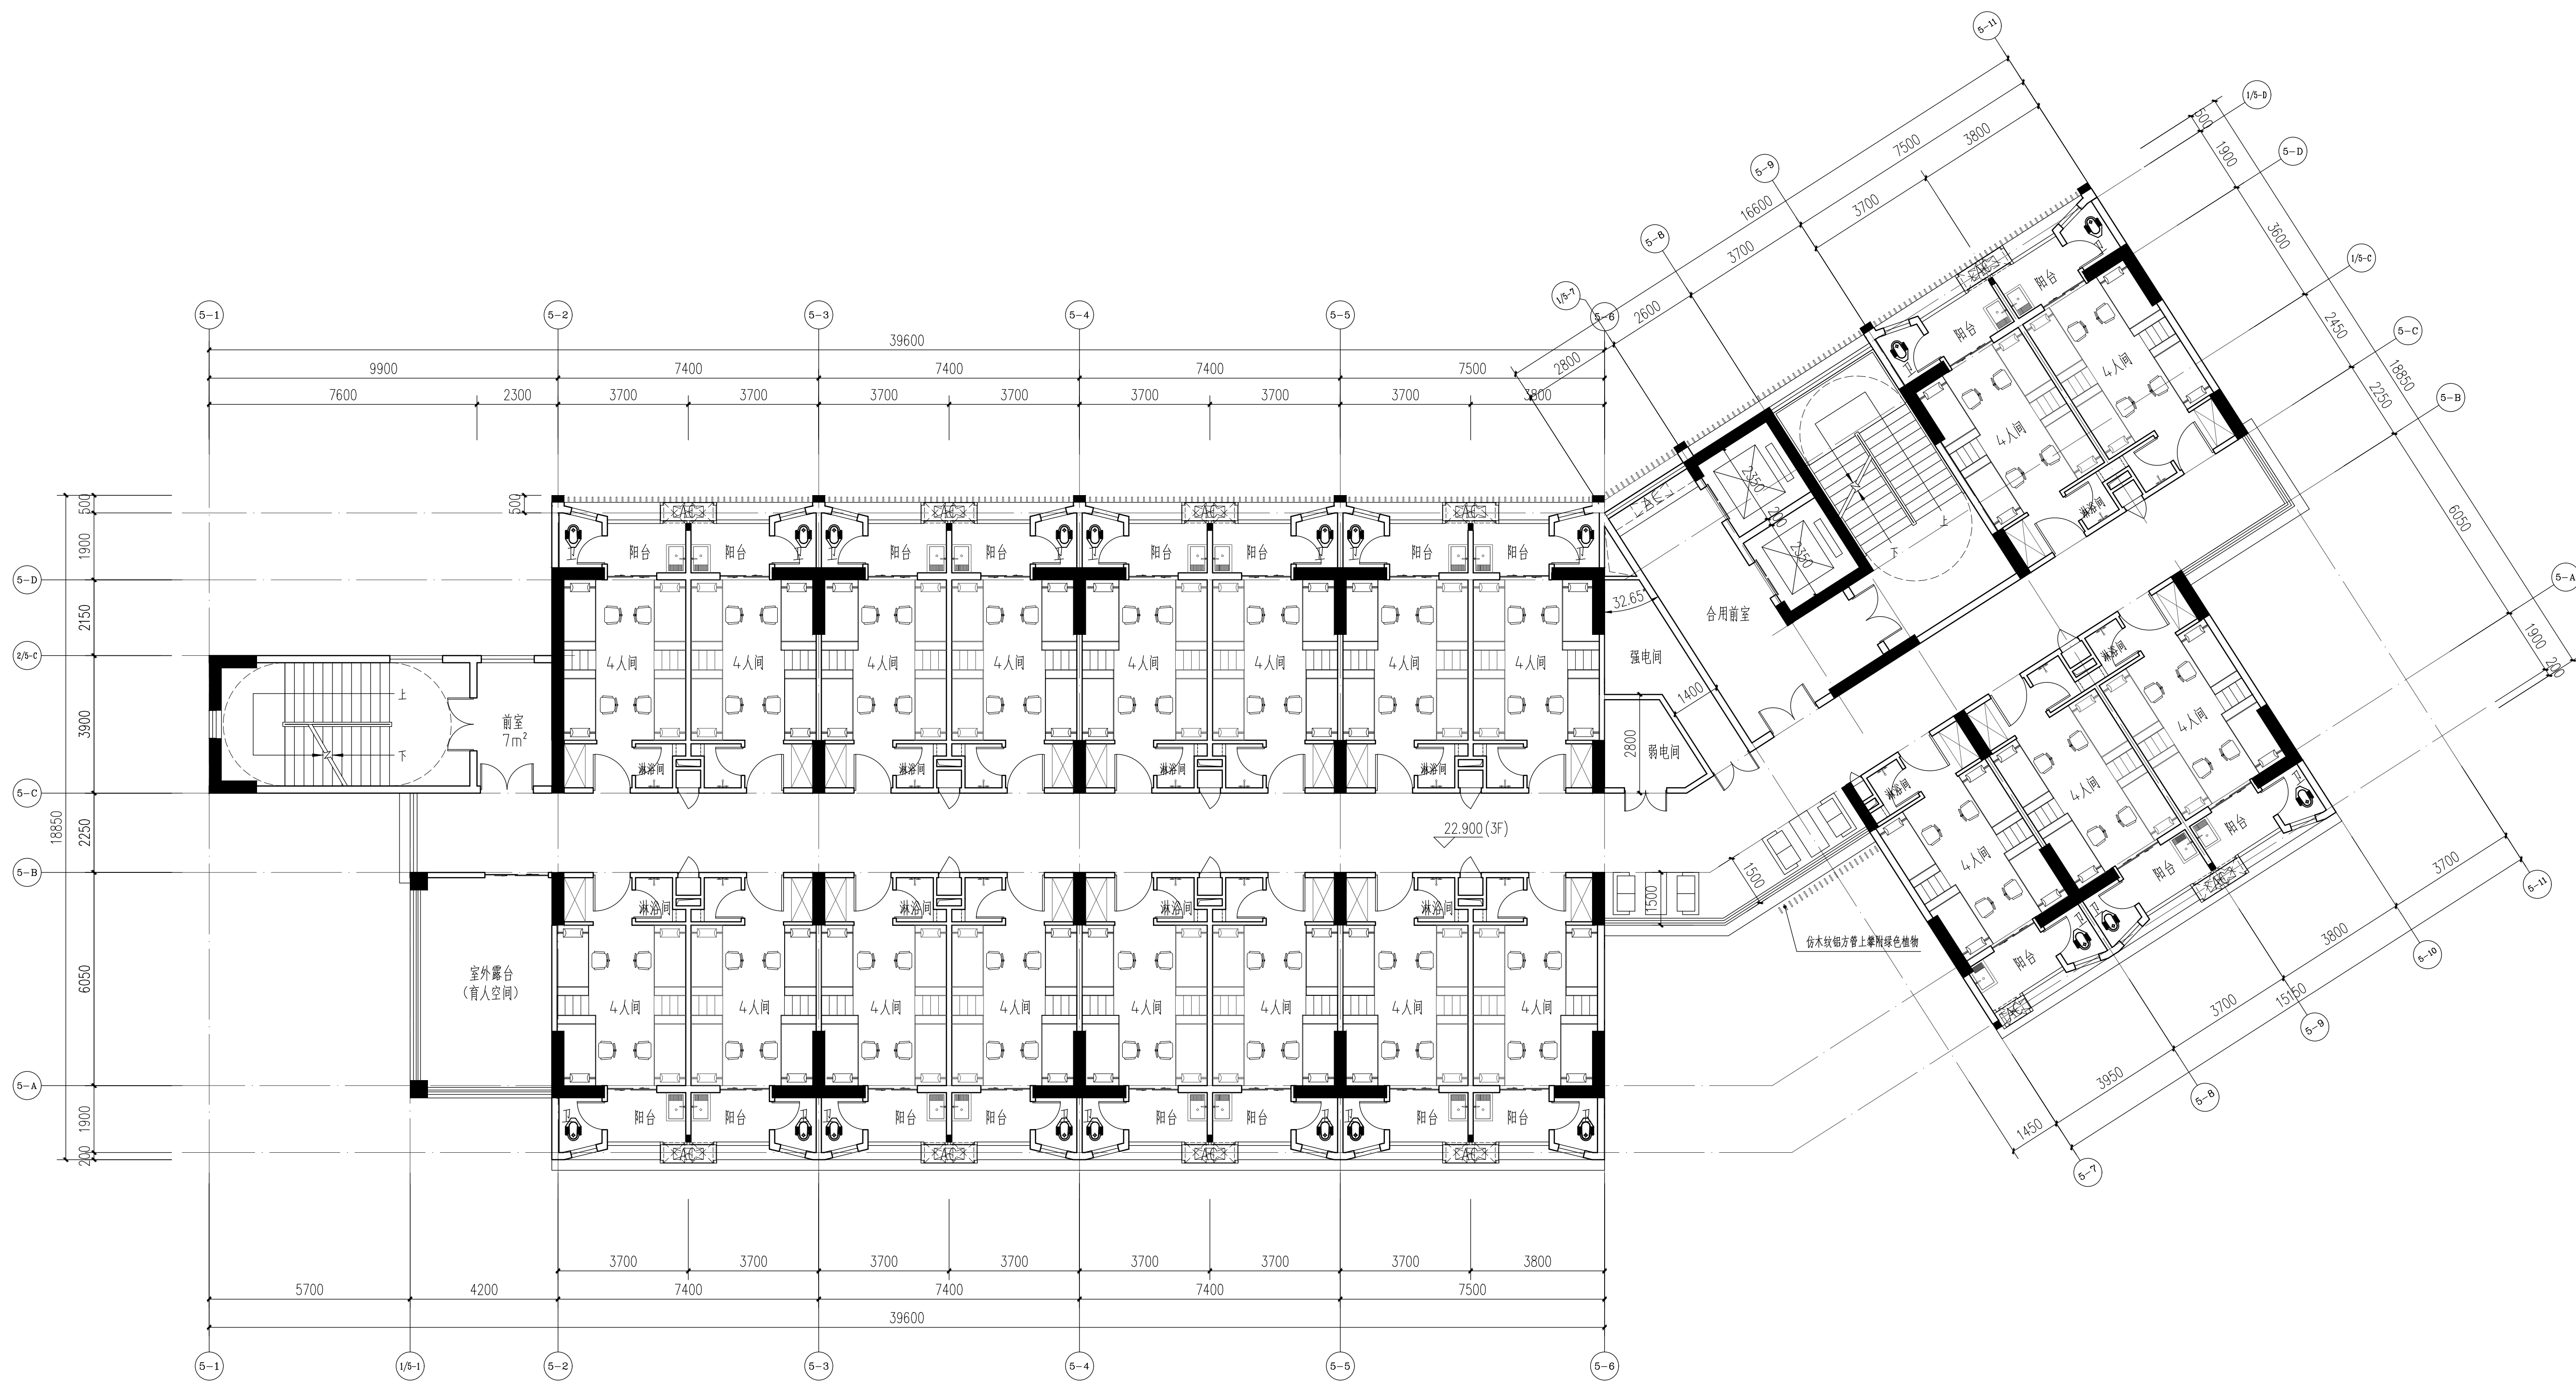


5栋三层平面图


本层建筑面积: 873.08m²

本层人数: 84人

注册师执业章

出图章


 汕头市第二建筑设计院	证书等级、编号: 甲级、A144014299	设计编号	
		施工图审查批准书编号:	
审定	张文革	专业负责人	黄文星
项目负责人	蔡伟平	设计	陈依凌
		制图	陈依凌
工程名称		汕头大学	设计阶段
图纸内容		汕头大学桑浦山校区学生宿舍(三期)建设项目	图 别
		5栋三层平面图	图 号
			出图日期
			第10张
			共26张

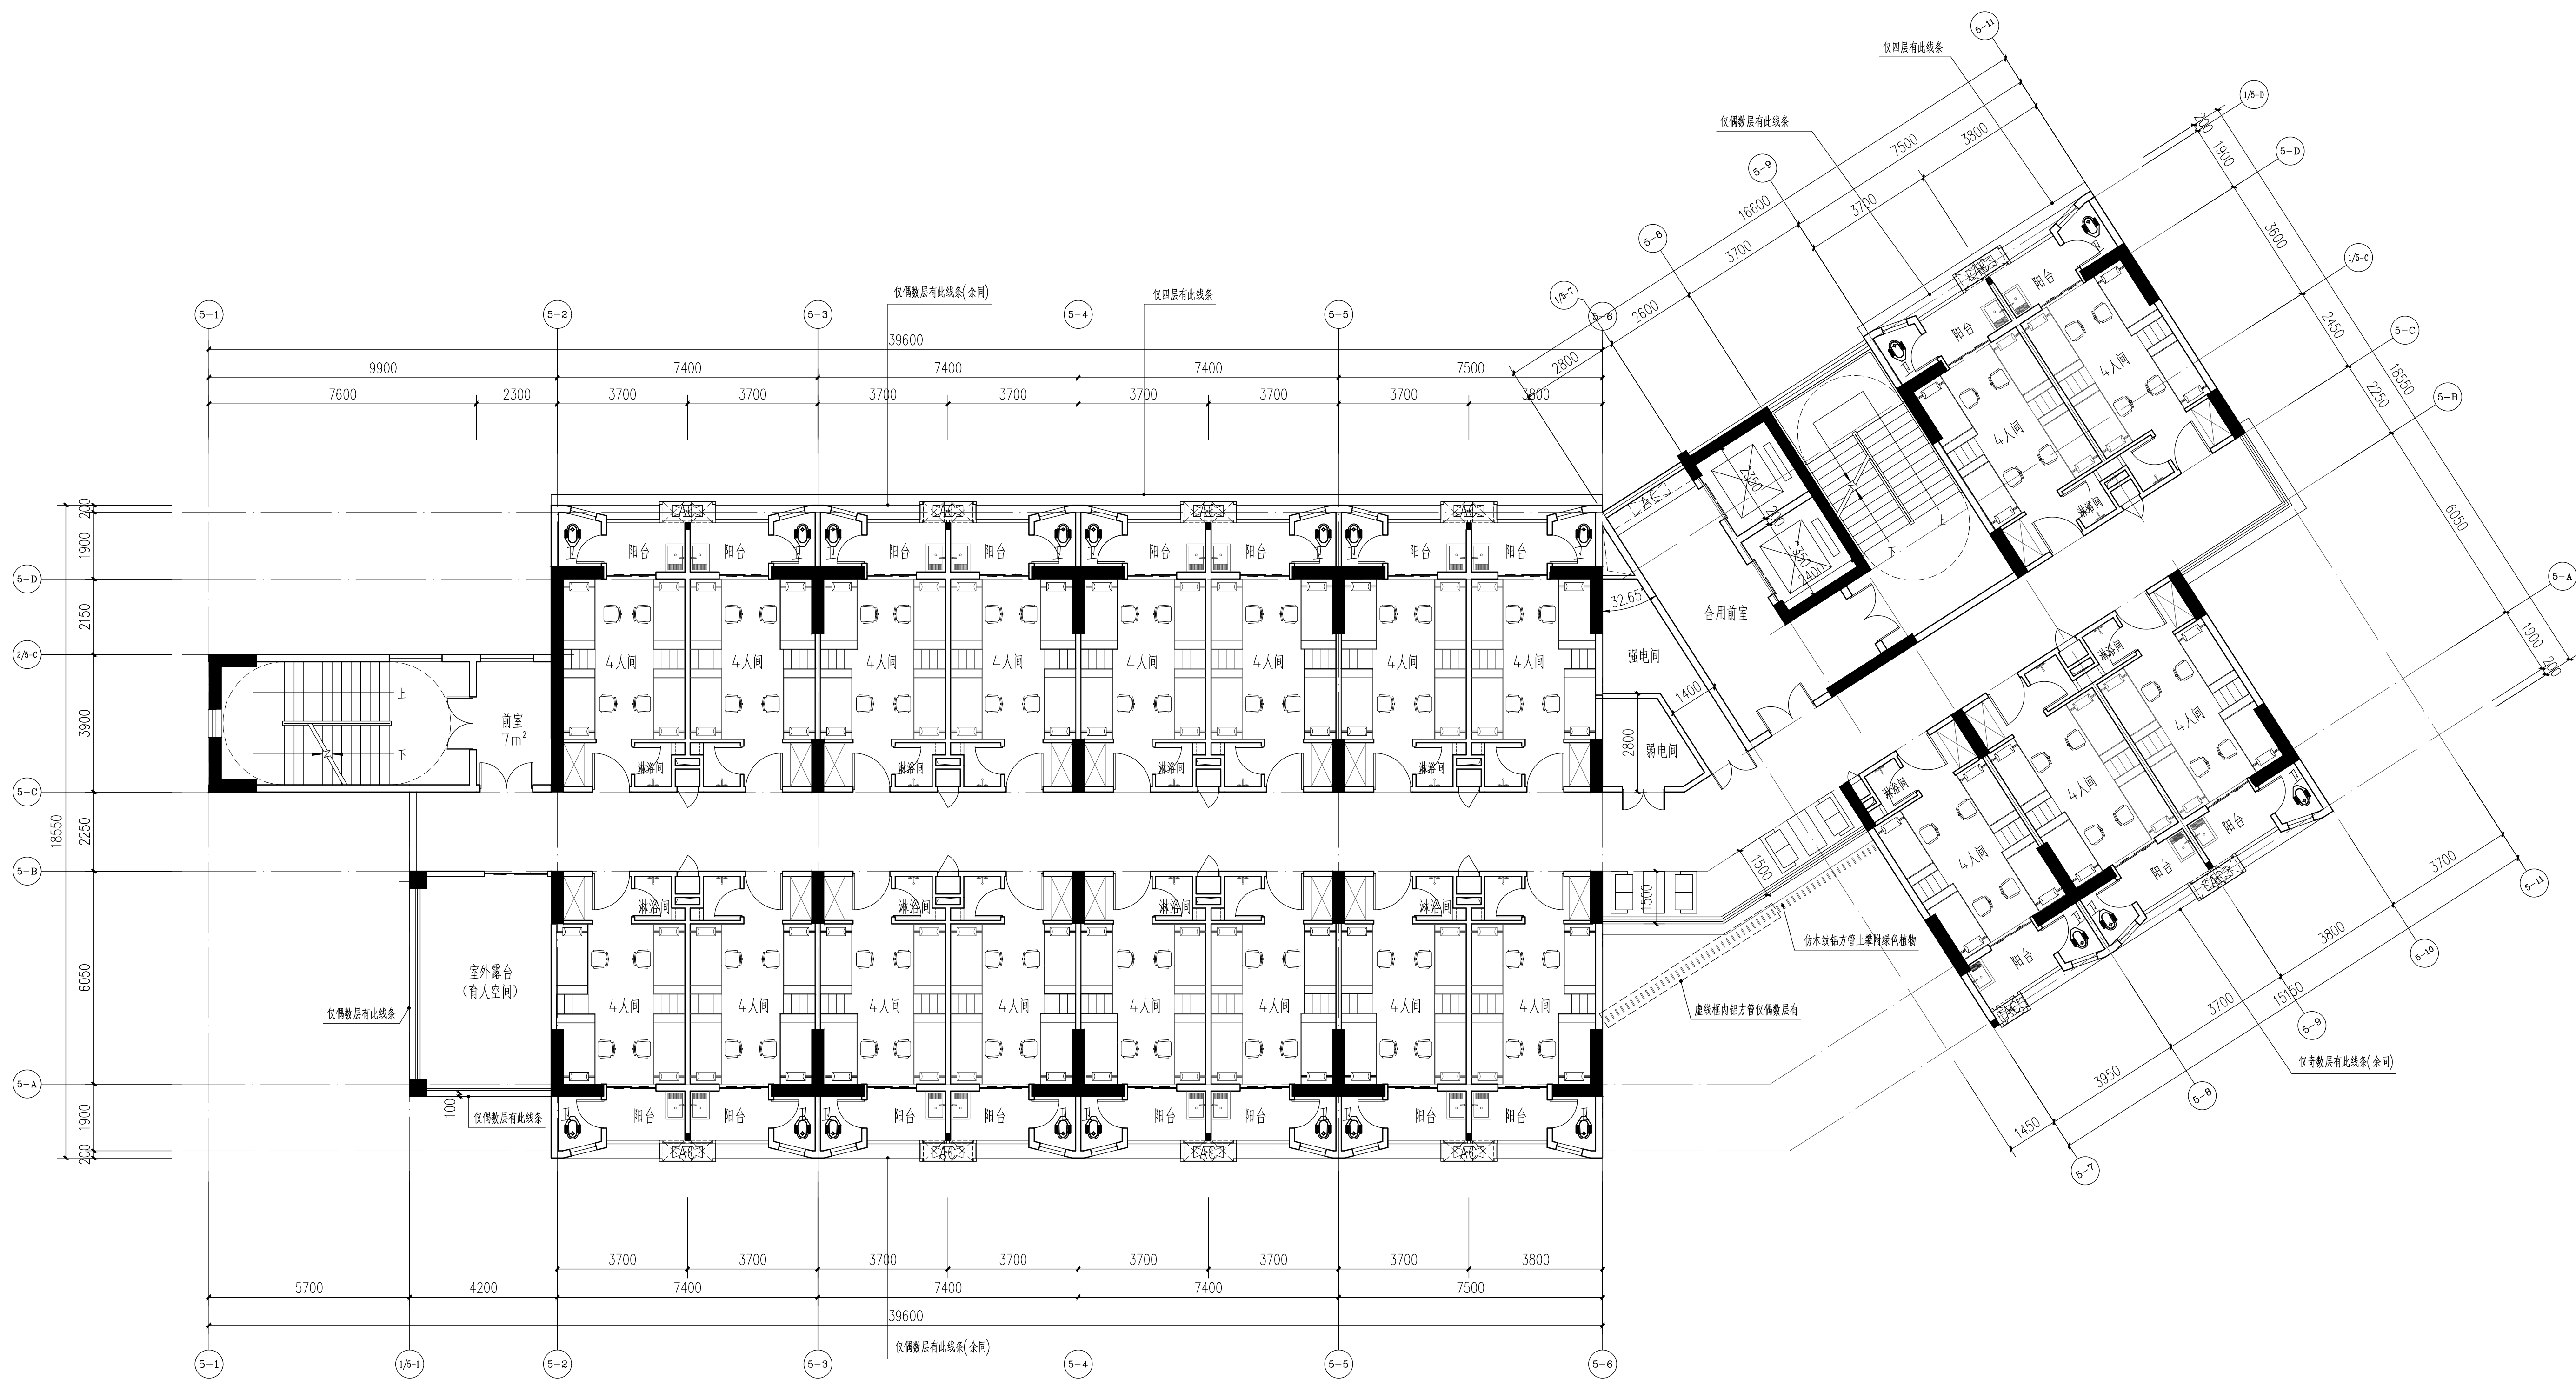


5栋四至十一层平面图

本层建筑面积: 873.08m²
本层人数: 84人

51.700 (11F)
48.100 (10F)
44.500 (9F)
40.900 (8F)
37.300 (7F)
33.700 (6F)
30.100 (5F)
26.500 (4F)

注册师执业章		出图章	
 汕头市第二建筑设计院		证书等级、编号: 甲级、A144014299	
		施工图审查批准书编号:	
审 定	张文革	专业负责人	黄文星
项目负责人	蔡伟平	设计	陈依凌
		制 图	陈依凌
工程名称		汕头大学桑浦山校区学生宿舍(三期)建设项目	
图纸内容		5栋四至十一层平面图	
第11张		共26张	

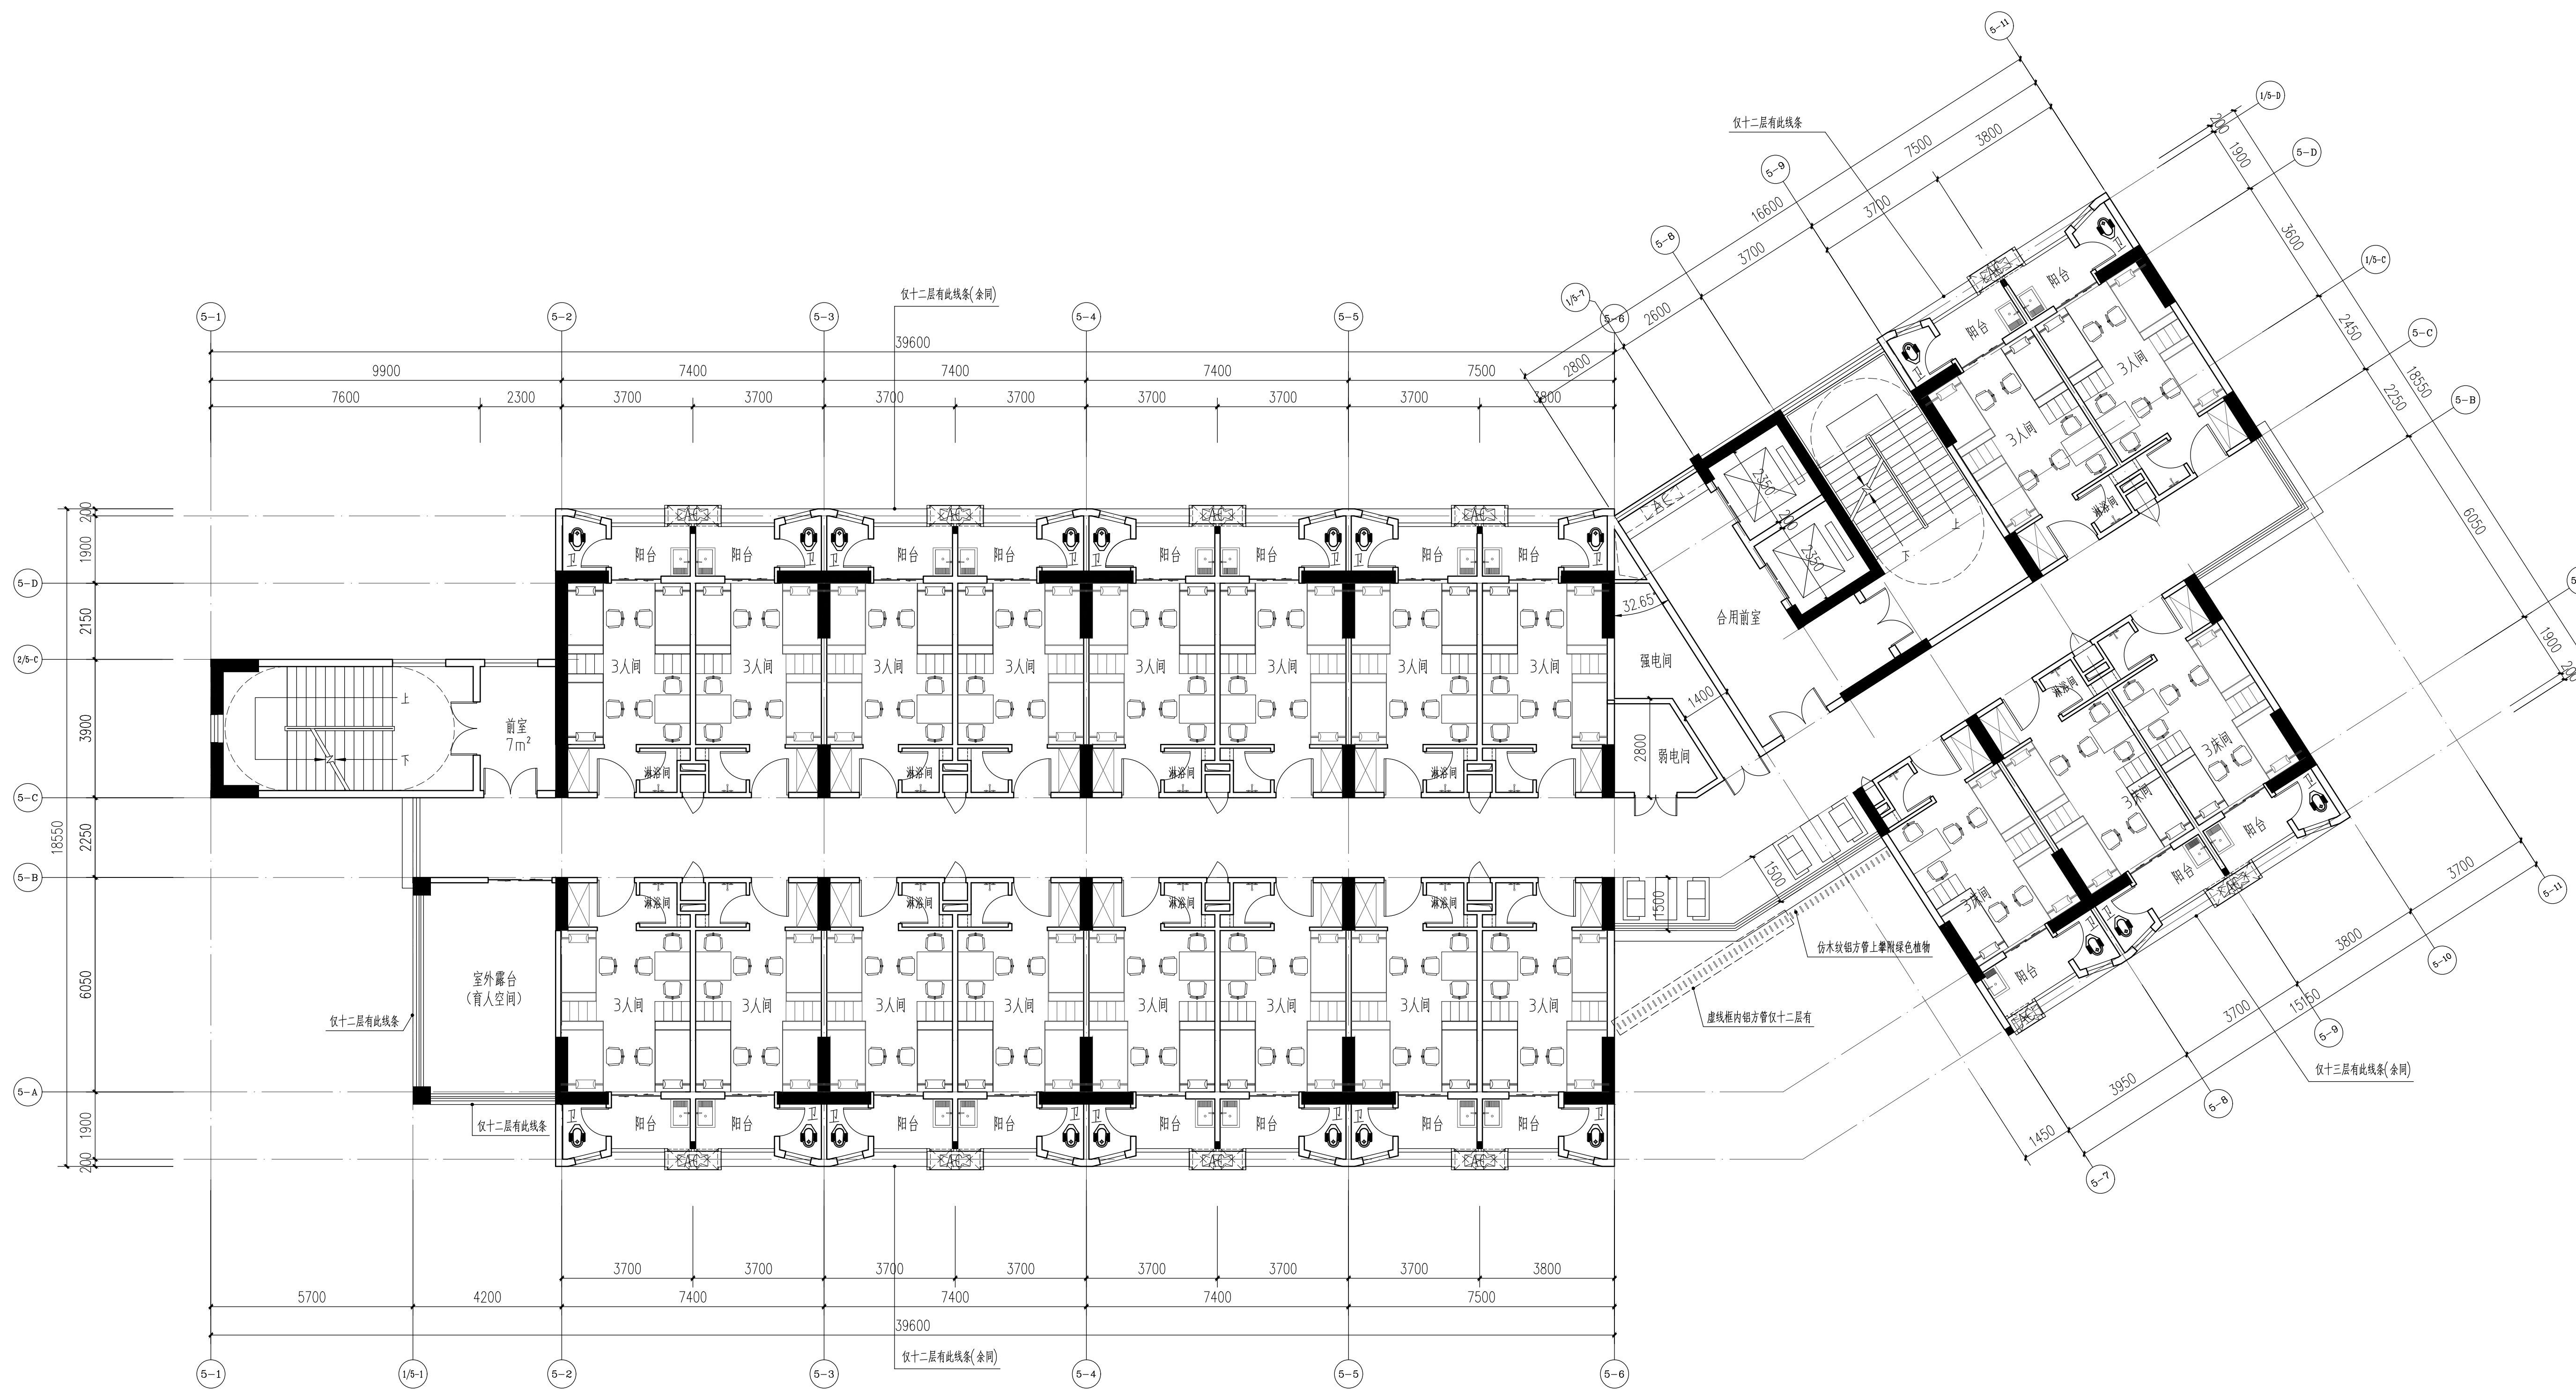

5栋十二至十三层平面图

本层建筑面积: 873.08m²


本层人数: 63人


本层为研究生宿舍 (3人间)

58.900 (13F)
55.300 (12F)

注册师执业章

出图章

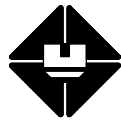
 汕头市第二建筑设计院	证书等级、编号: 甲级、A144014299	设计编号	
		施工图审查批准书编号:	
审 定	张文革	专业负责人	黄文星
项目负责人	蔡伟平	设计	陈依凌
		制 图	陈依凌
兴建单位		工程名称	汕头大学桑浦山校区学生宿舍 (三期) 建设项目
		图纸内容	5栋十二至十三层平面图
		出图日期	第12张 共26张

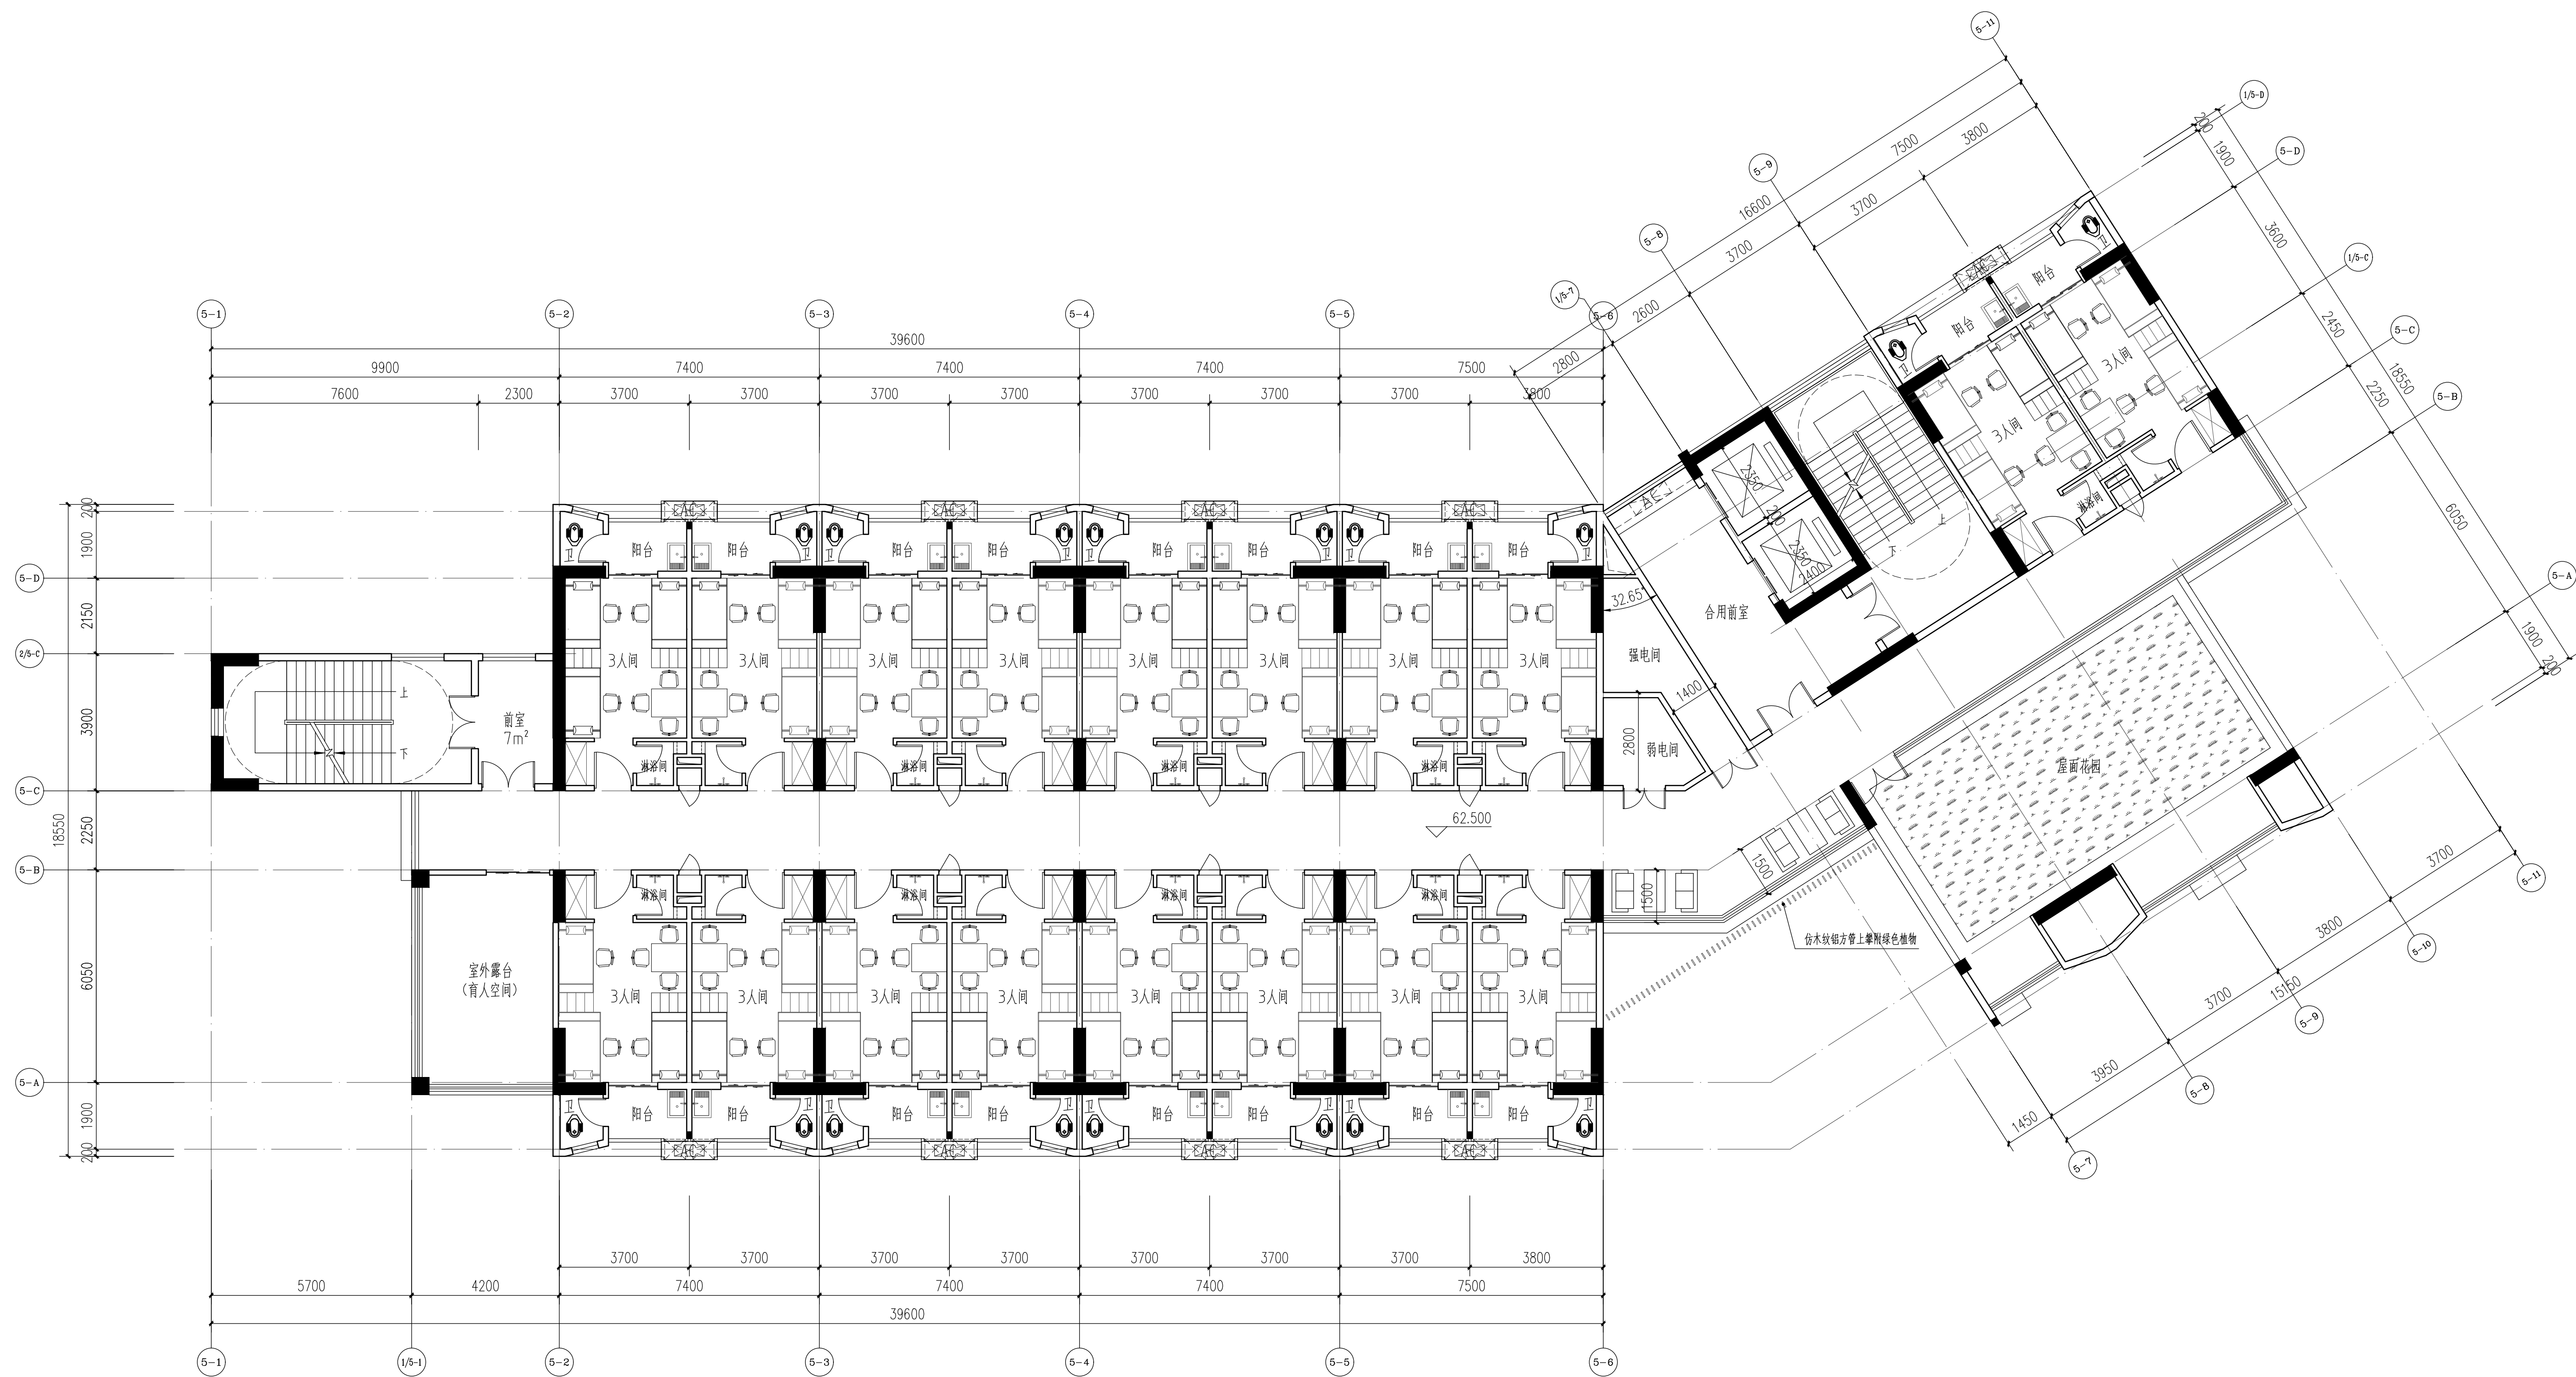

5栋十四层平面图


本层建筑面积: 769.63m²
本层人数: 54人
本层为研究生宿舍 (3人间)


注册师执业章				出图章	
	汕头市第二建筑设计院			证书等级、编号: 甲级、A144014299	设计编号
				施工图审查批准书编号:	设计阶段 方案图
审 定	张文革	专业负责人	黄文星	兴建单位	汕头大学
项目负责人	蔡伟平	设计	陈依凌	工程名称	汕头大学桑浦山校区学生宿舍 (三期) 建设项目
		制 图	陈依凌	图纸内容	5栋十四层平面图
					出图日期
					第13张 共26张

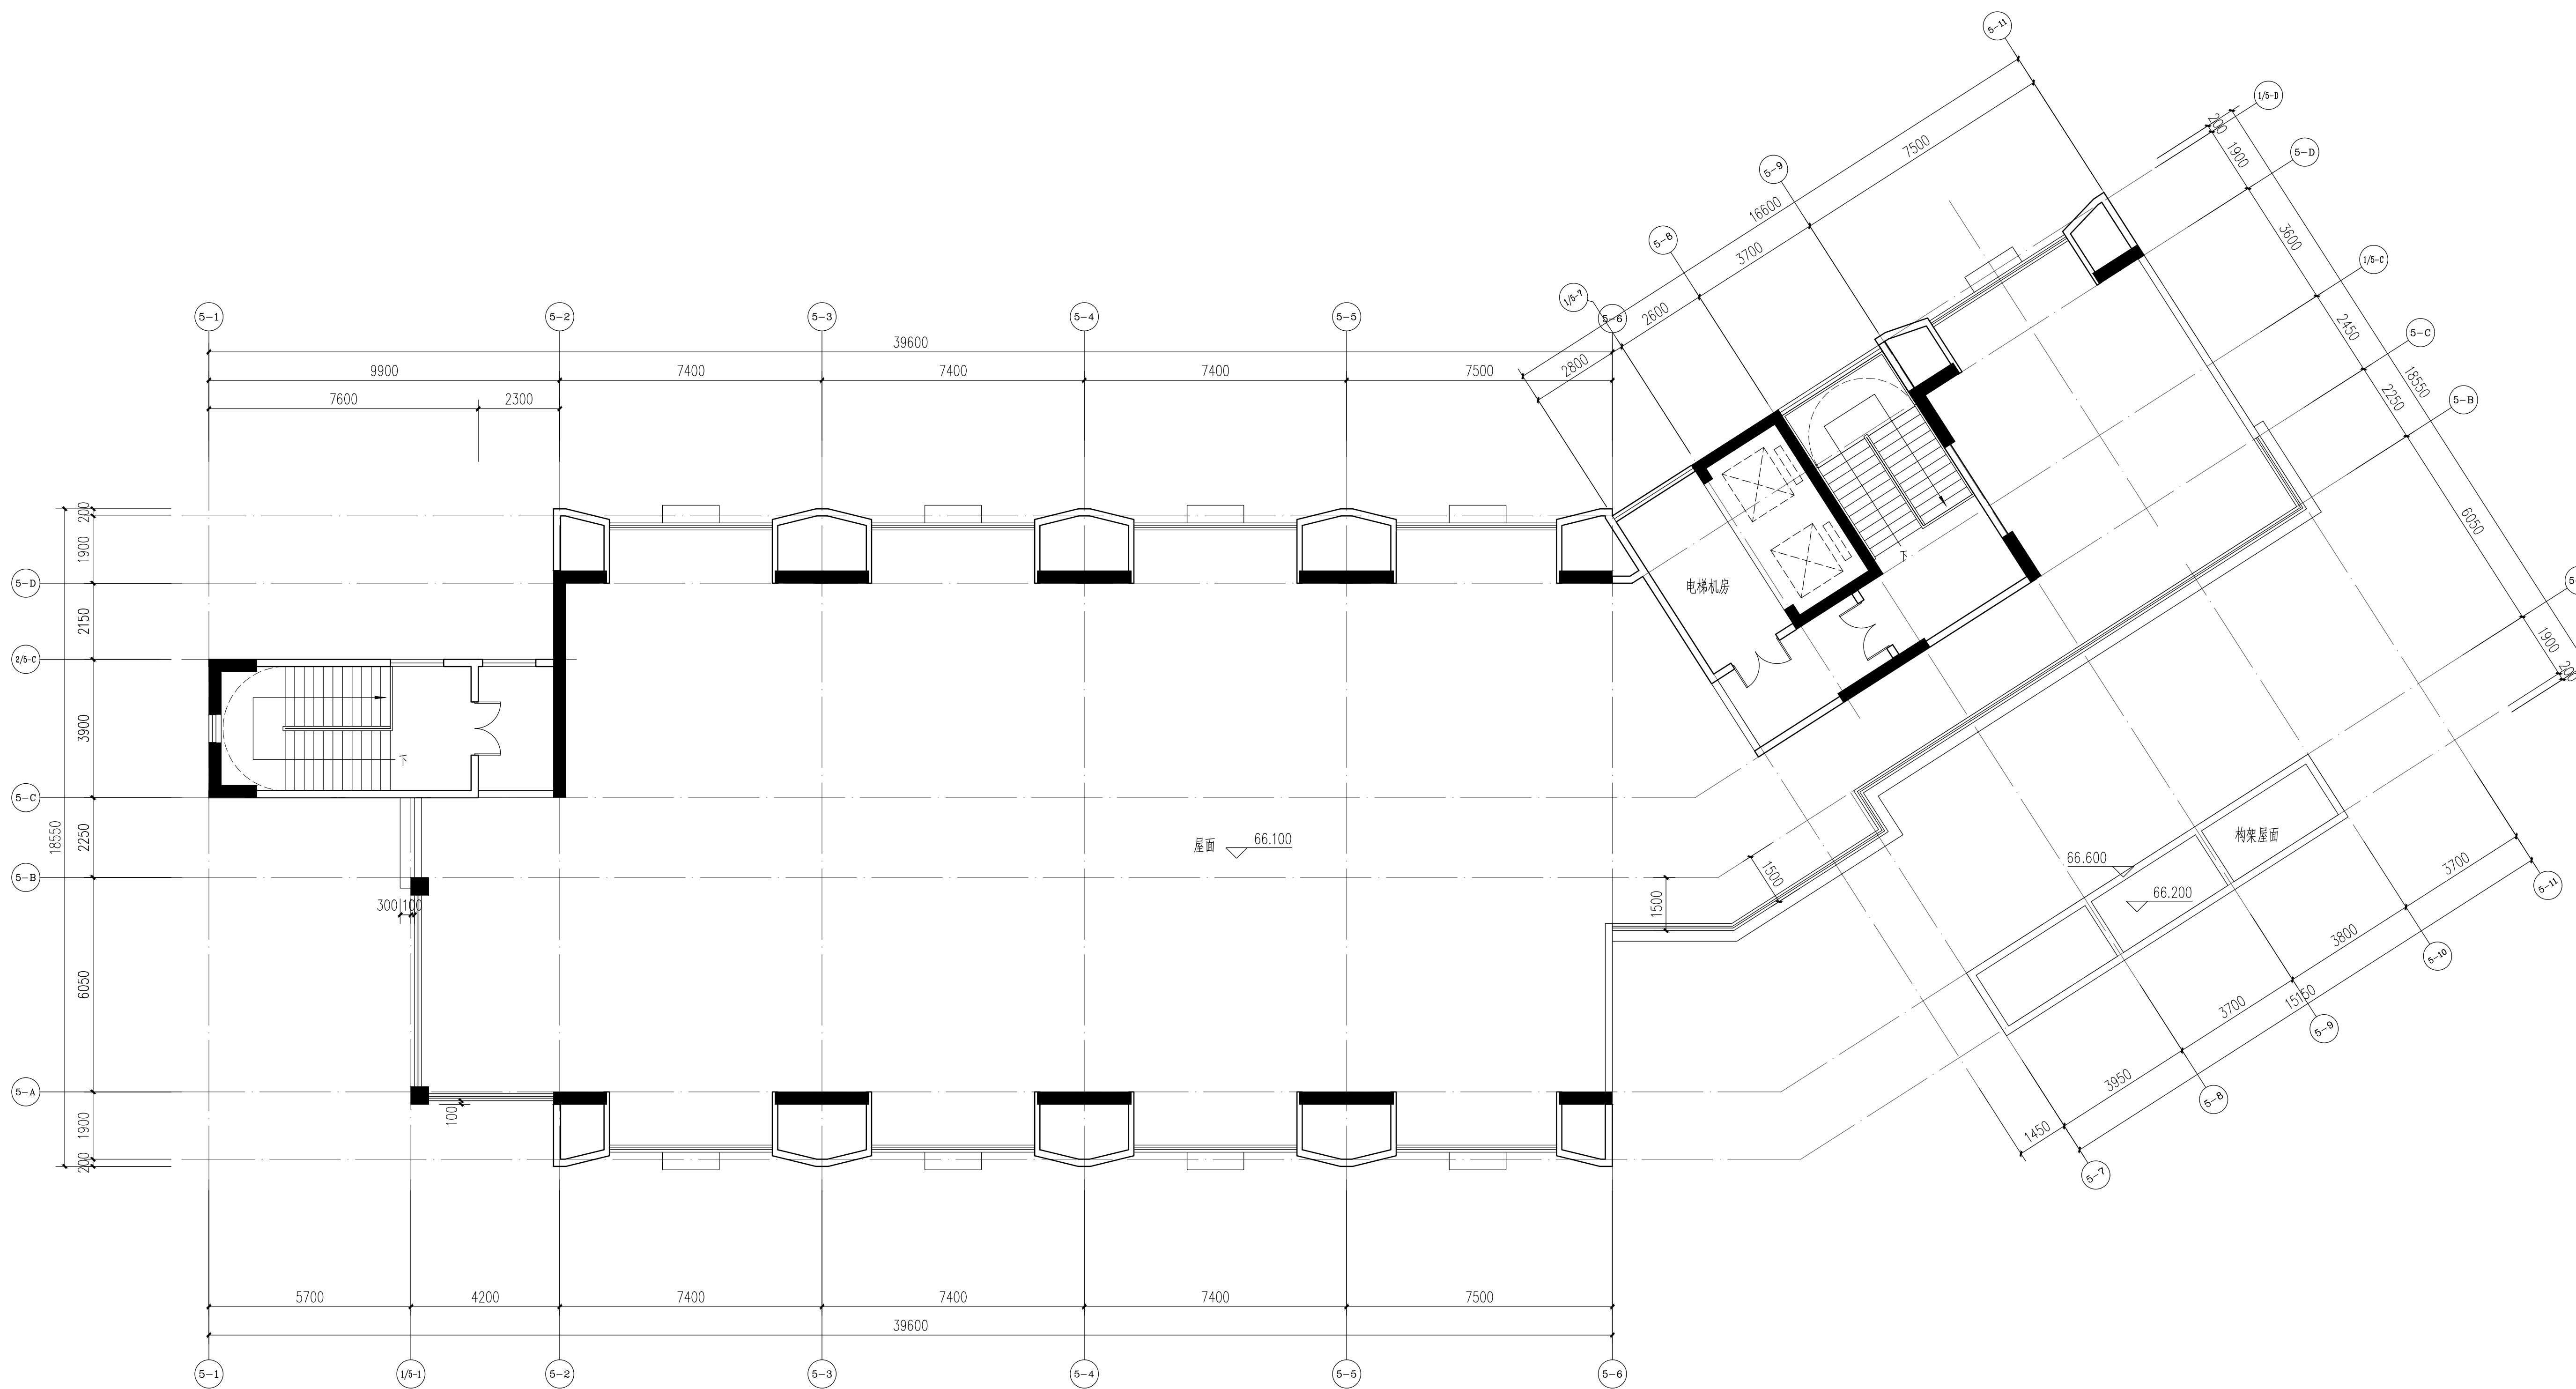


5栋屋面层平面图


本层建筑面积: 113.93m²

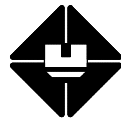

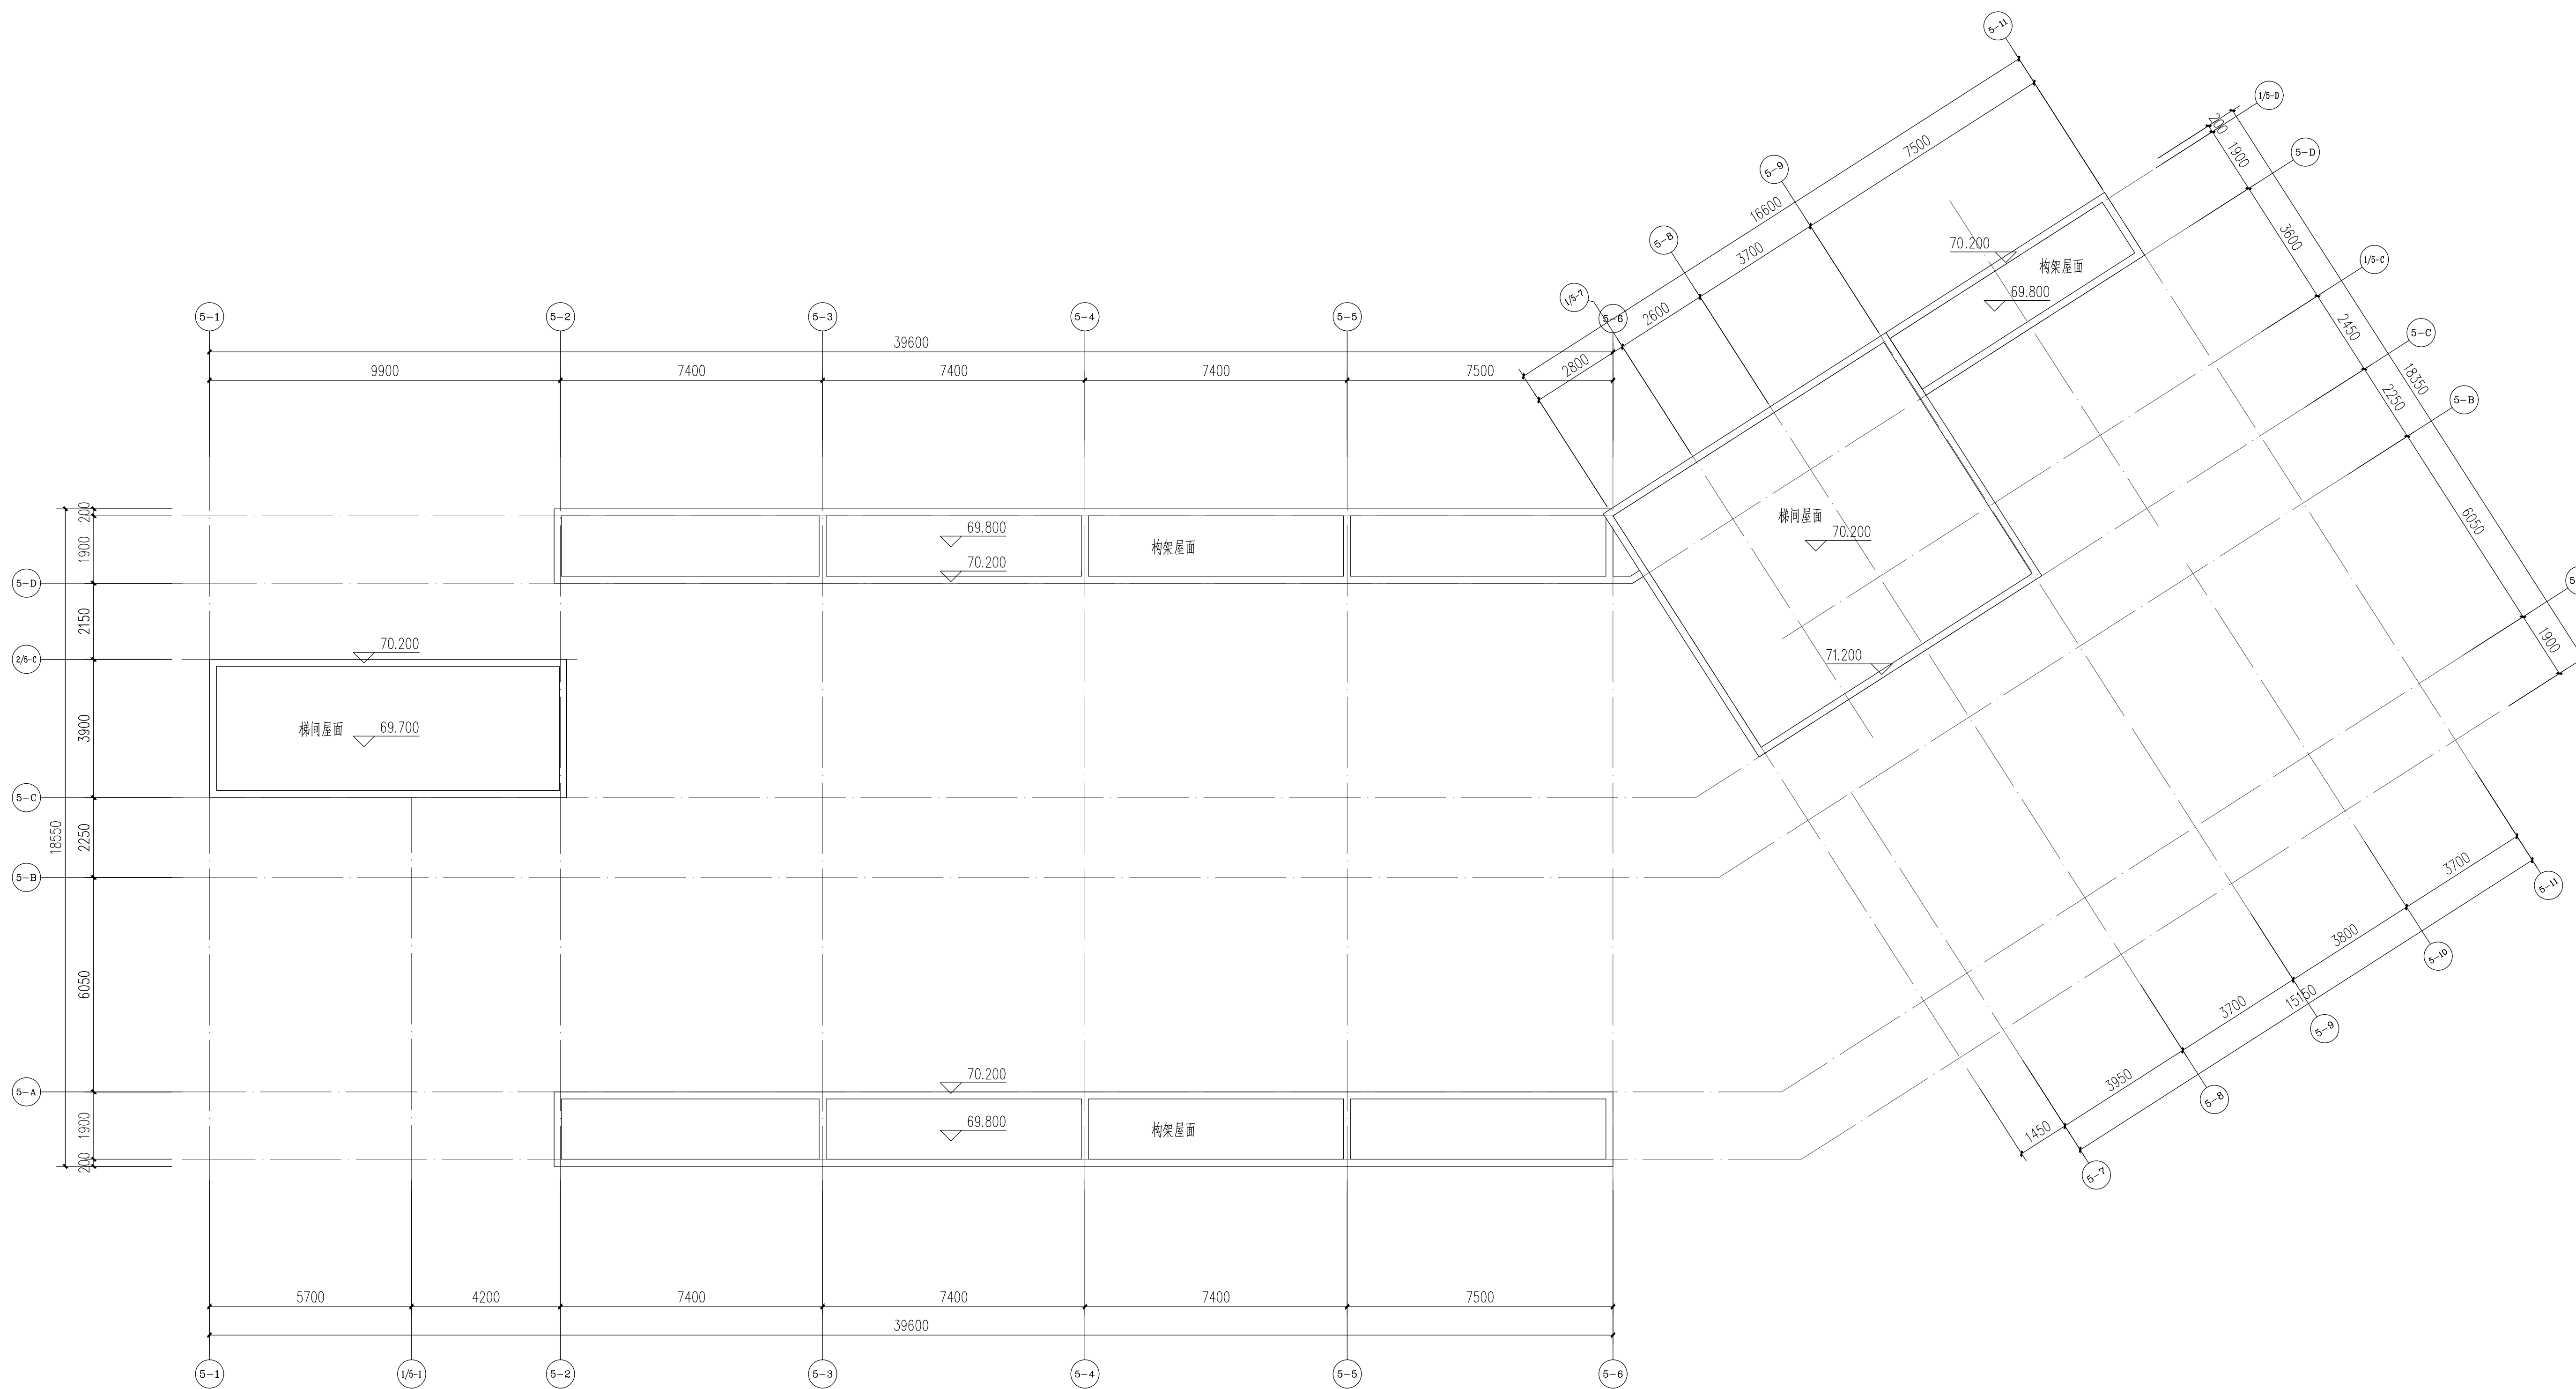
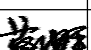
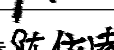
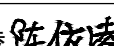
注册师执业章		出图章	
 汕头市第二建筑设计院	证书等级、编号: 甲级、A144014299		设计编号
	施工图审查批准书编号:		设计阶段 方案图
审 定 张文革	专业负责人 黄文星	兴 建 单 位 汕头大学	图 别
项目负责人 蔡伟平	设计 陈依凌	工程名称 汕头大学桑浦山校区学生宿舍(三期)建设项目	图 号
	制 图 陈依凌	图纸内容 5栋屋面层平面图	出图日期
			第14张 共26张

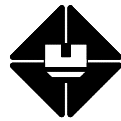


5栋屋面构架层平面图

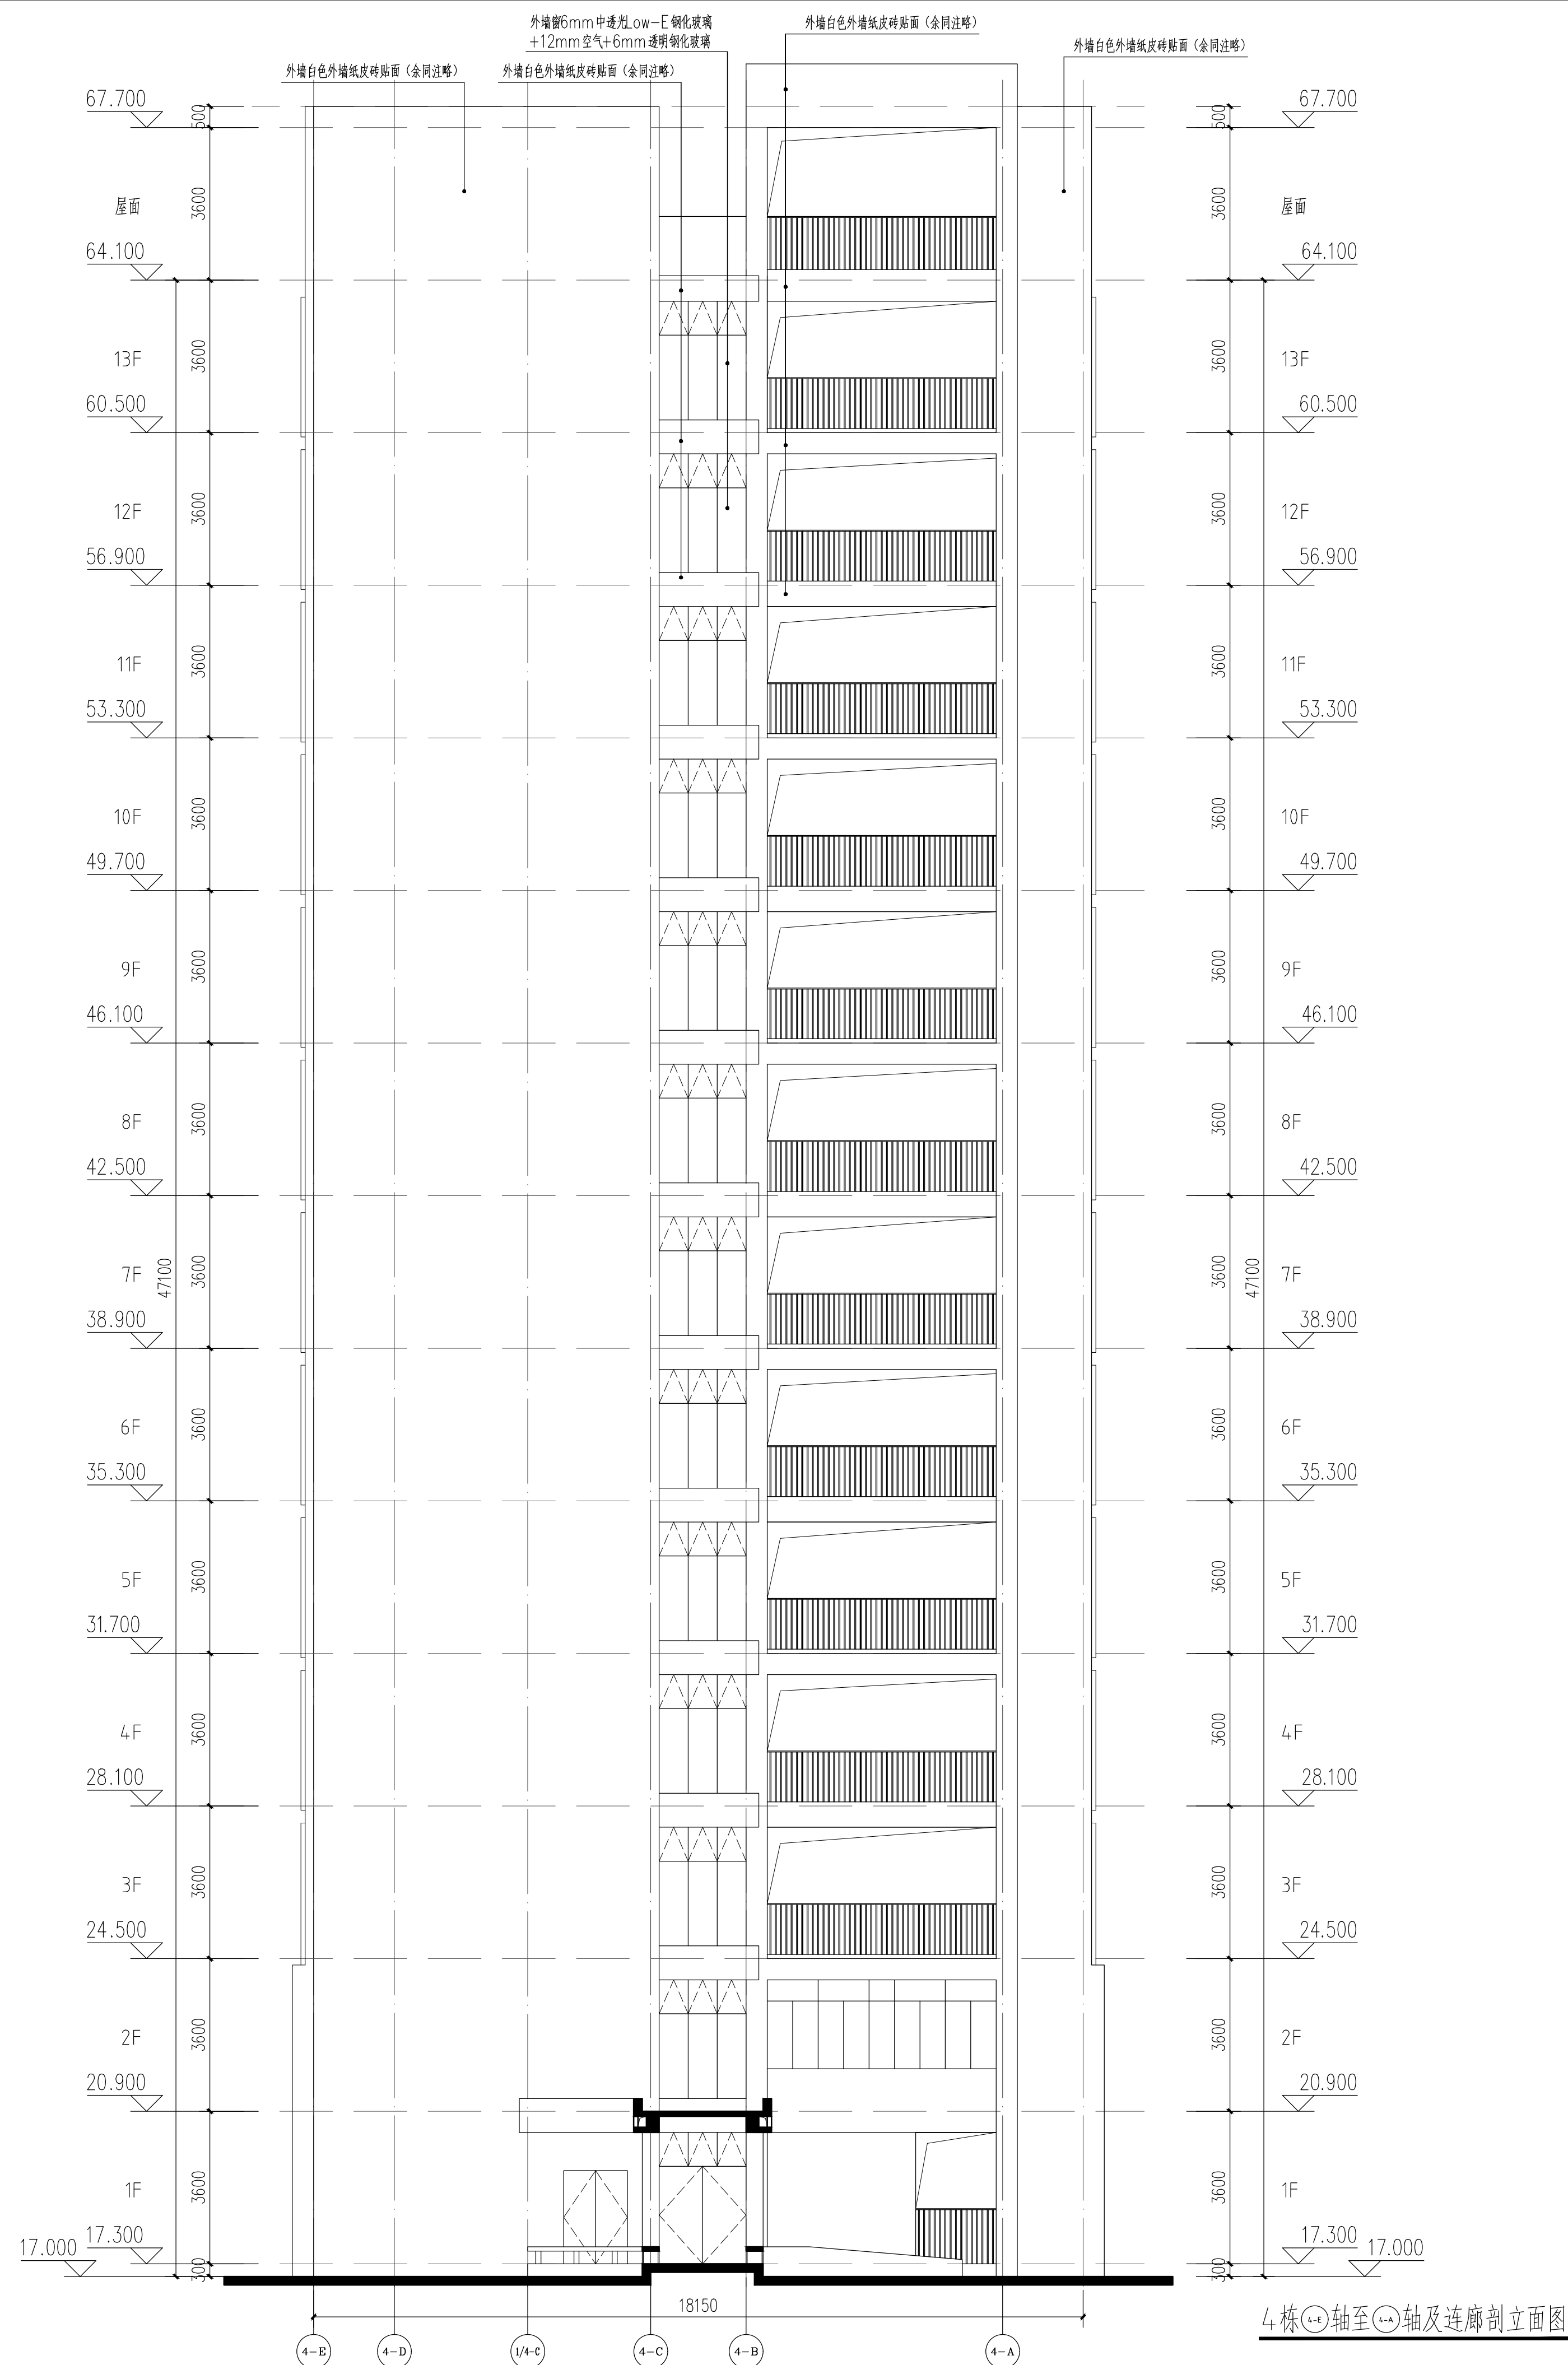

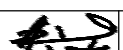



注册师执业章				出图章	
	汕头市第二建筑设计院			证书等级、编号：甲级、A144014299	设计编号
				施工图审查批准书编号：	设计阶段 方案图
审 定	张文革	专业负责人	黄文星	兴建单位	汕头大学
项目负责人	蔡伟平	设计	陈依凌	工程名称	汕头大学桑浦山校区学生宿舍（三期）建设项目
		制 图	陈依凌	图纸内容	5栋屋面构架层平面图
					出图日期
					第15张 共26张

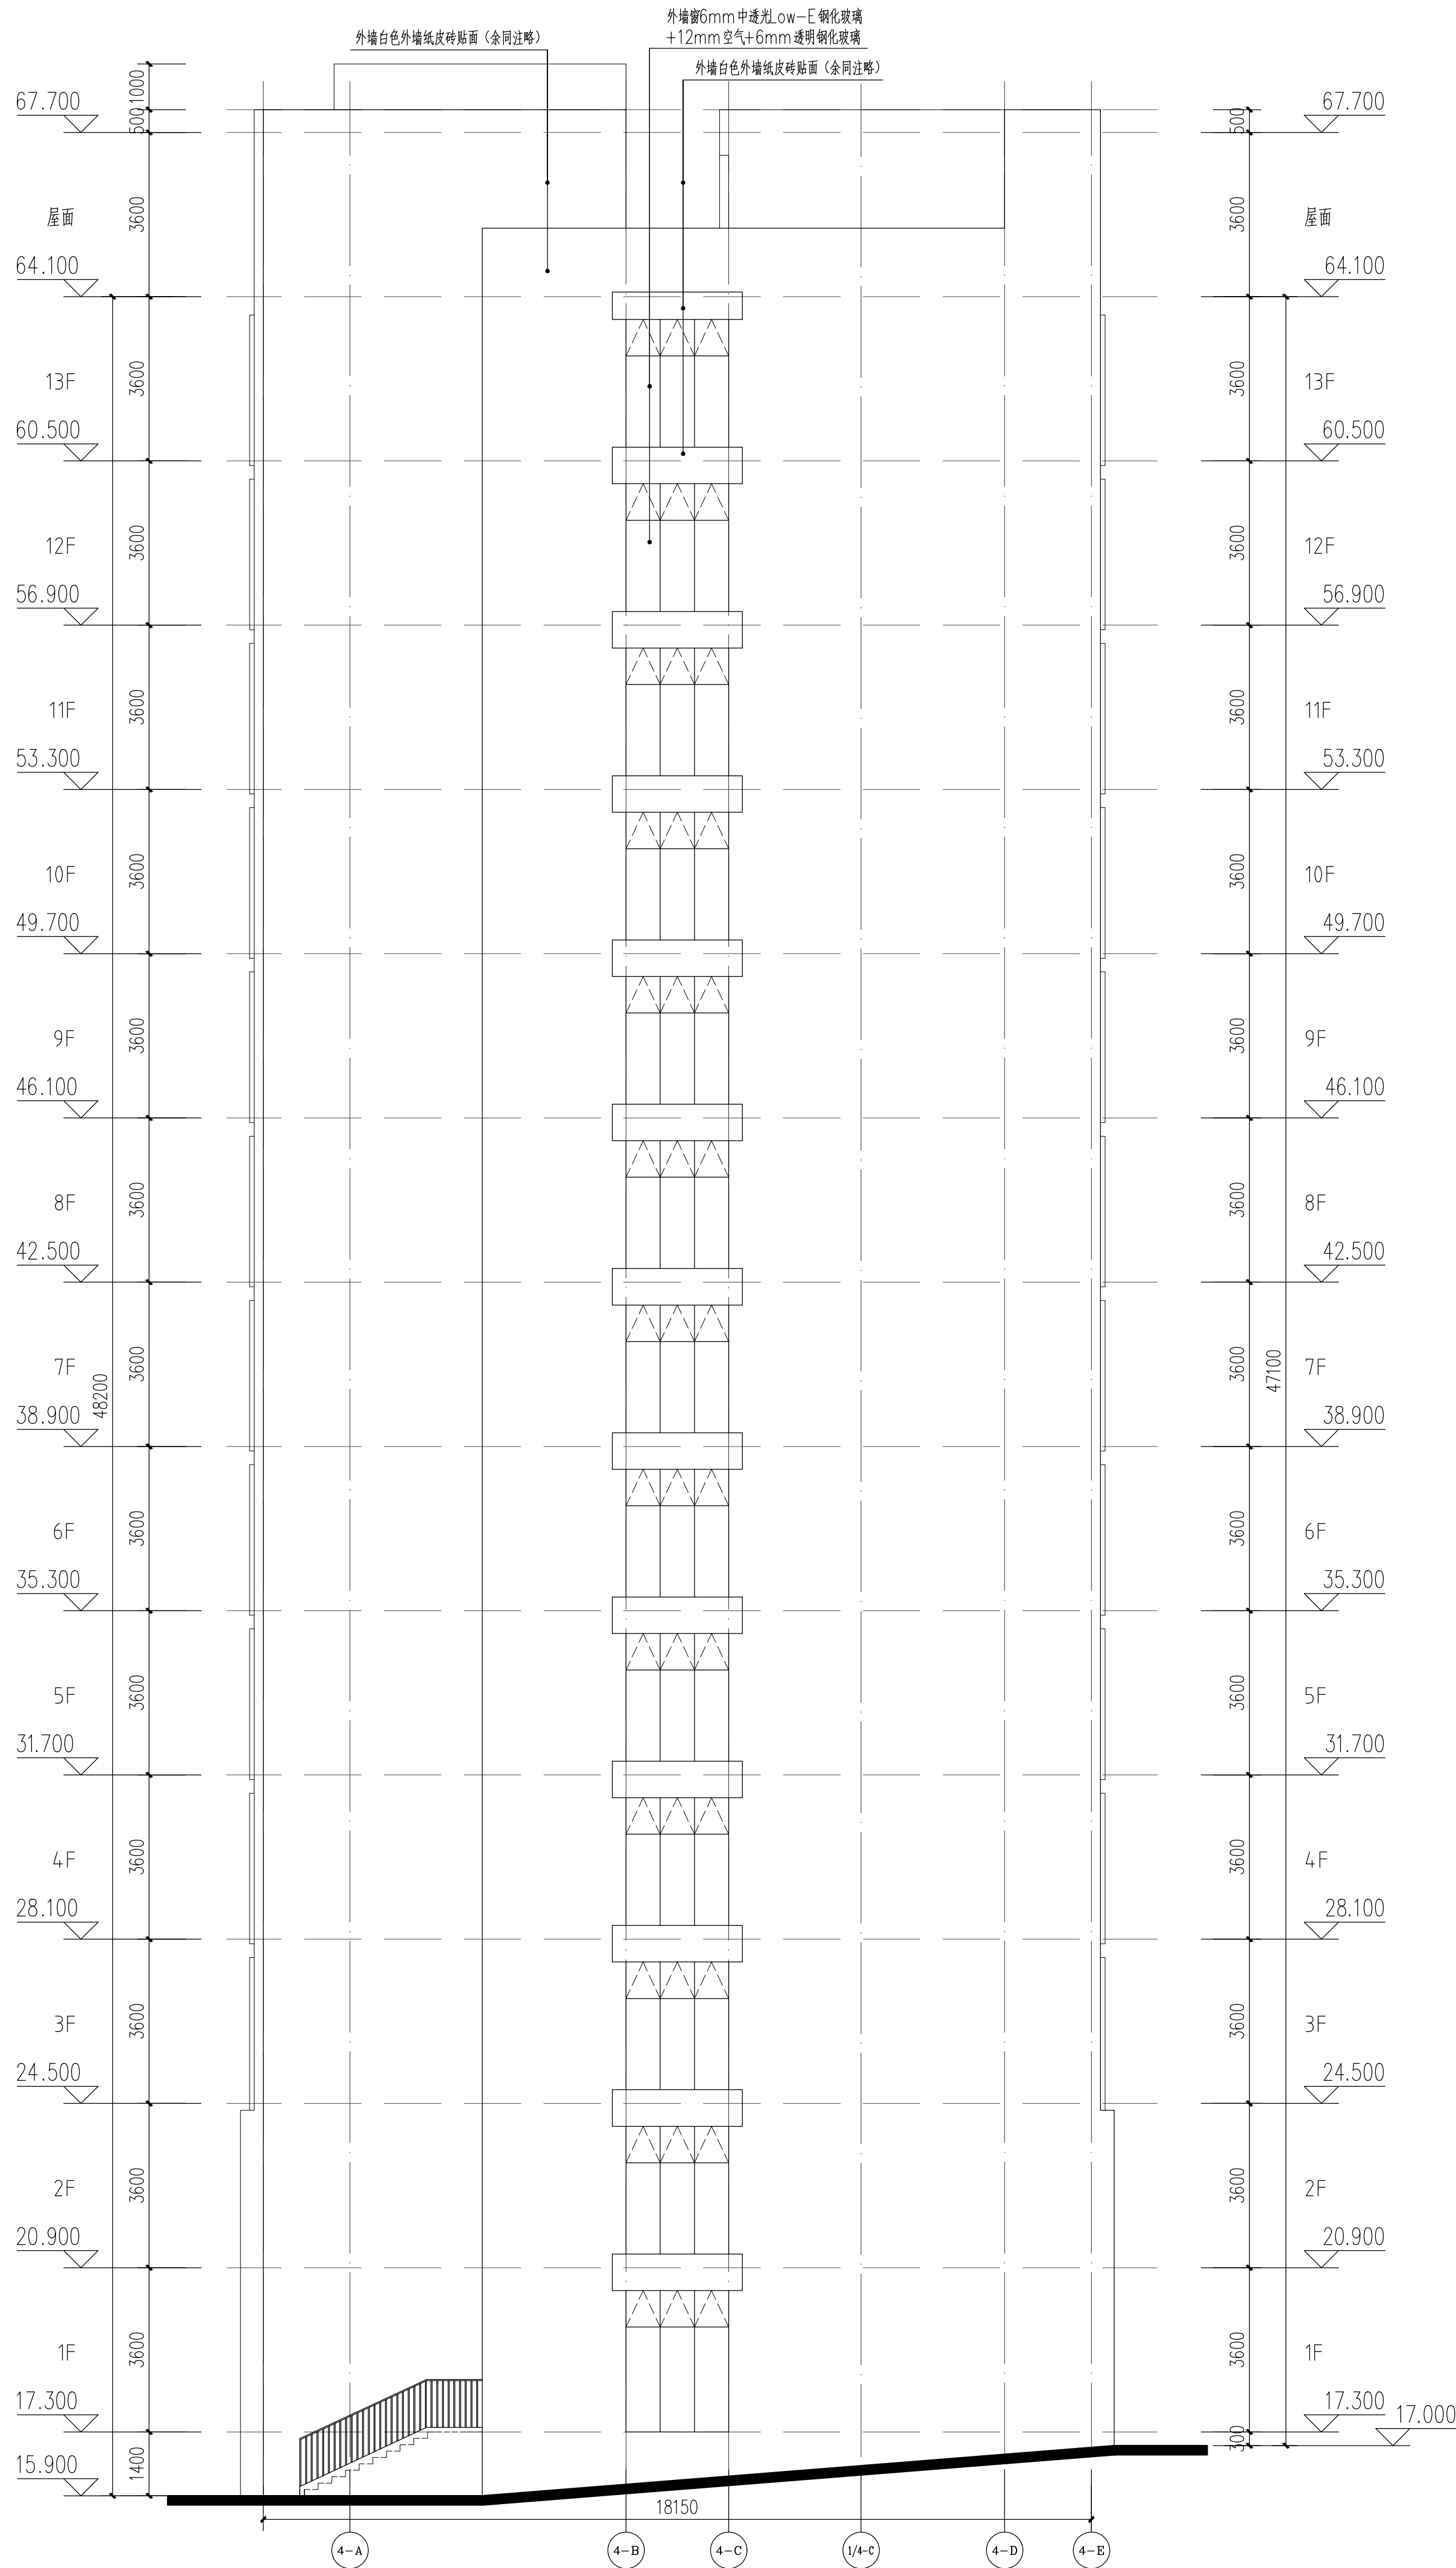


					注册师执业章				出图章	
		汕头市第二建筑设计院			证书等级、编号：甲级、A144014299		设计编号			
					施工图审查批准书编号：		设计阶段		方案图	
审 定		张文革 	专业负责人	黄文星 	兴建单位	汕头大学		图 别		
项目负责人		蔡伟平 	设计	陈依凌 	工程名称	汕头大学桑浦山校区学生宿舍（三期）建设项目		图 号		
			制 图	陈依凌 	图纸内容	4栋④~⑥轴至⑪轴及连廊剖立面图		出图日期		
								第17张		共26张

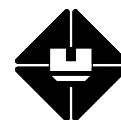

4栋④-A轴至④-E轴立面图


				注册师执业章				出图章	
 汕头市第二建筑设计院				证书等级、编号：甲级、A144014299		设计编号			
				施工图审查批准书编号：		设计阶段		方案图	
审 定	张文革 	专业负责人	黄文星 	兴建单位	汕头大学		图 别		
项目负责人	蔡伟平 	设计	陈依凌 	工程名称	汕头大学桑浦山校区学生宿舍（三期）建设项目		图 号		
		制 图	陈依凌 	图纸内容	4栋④-A轴至④-E轴立面图		出图日期		
							第18张	共26张	

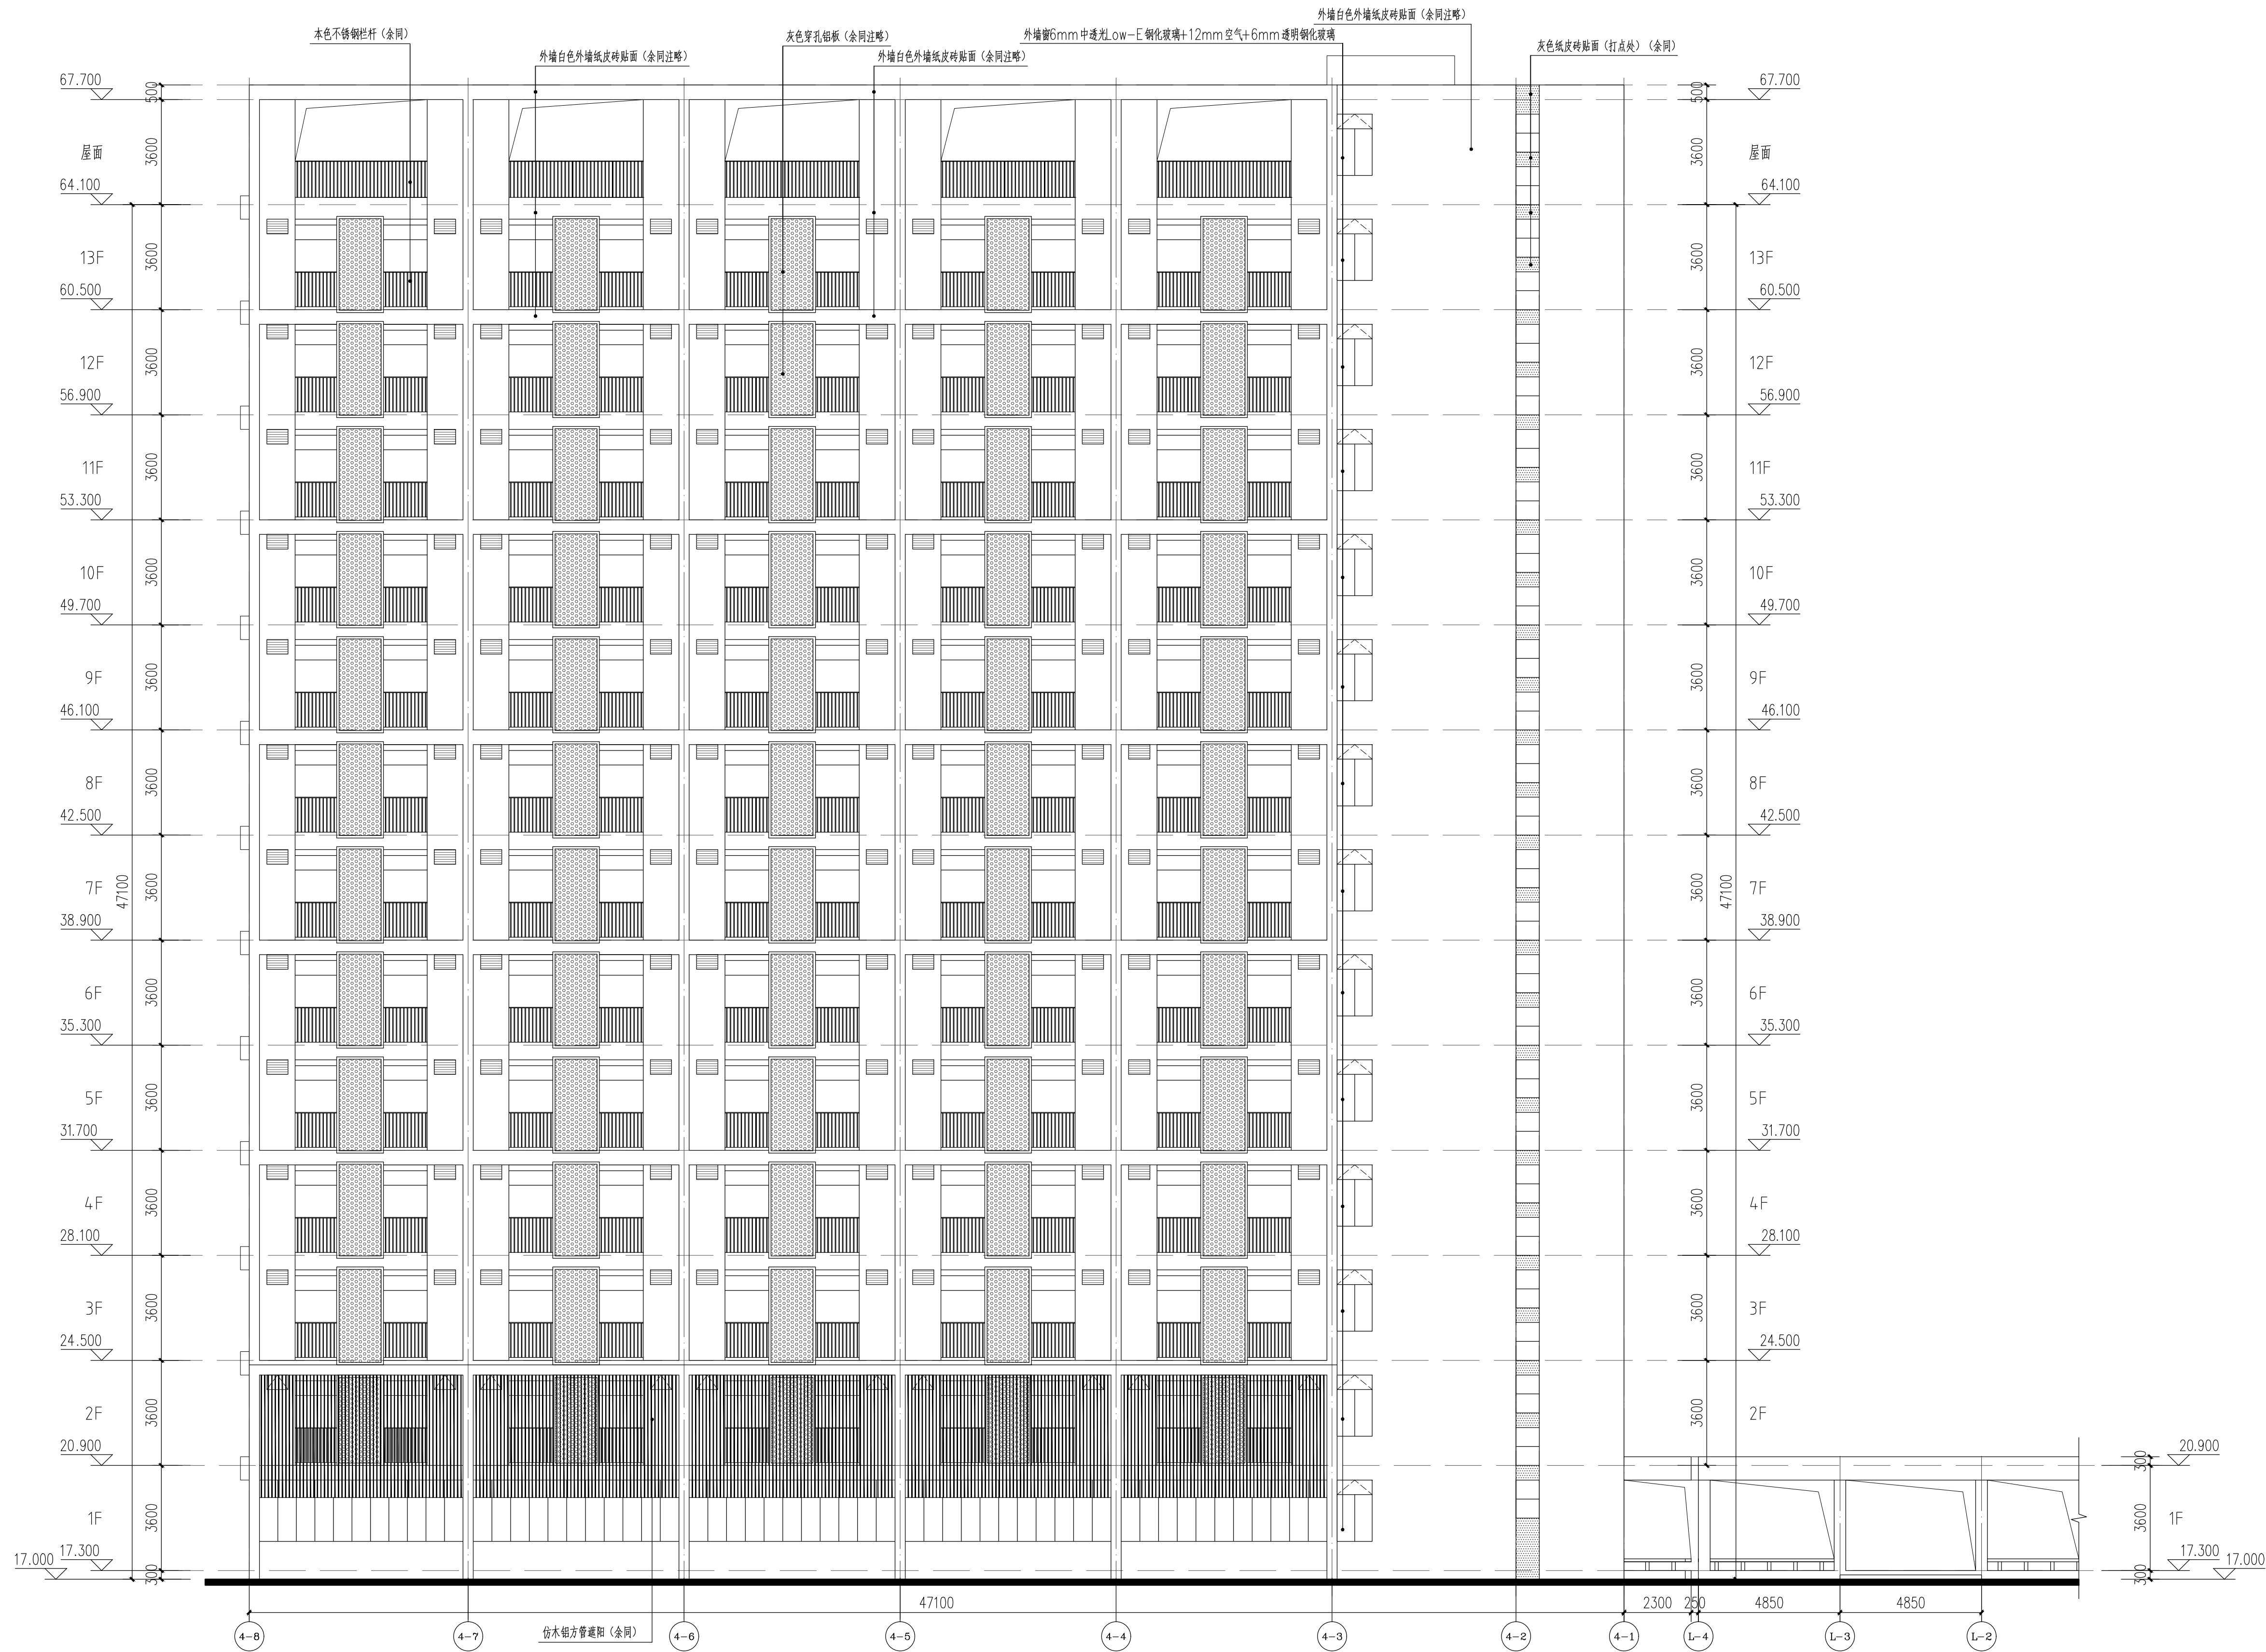


4栋 4-8轴至4-1轴及连廊立面图




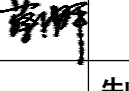
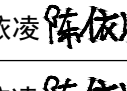
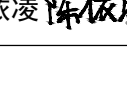
注册师执业章


出图章

 汕头市第二建筑设计院	证书等级、编号：甲级、A144014299	设计编号	
		施工图审查批准书编号：	
审定	张文革	专业负责人	黄文星
项目负责人	蔡伟平	设计	陈依凌
		制图	陈依凌
兴建单位		工程名称	汕头大学桑浦山校区学生宿舍（三期）建设项目
图纸内容		4栋 4-8轴至4-1轴及连廊立面图	
		出图日期	第19张 共26张

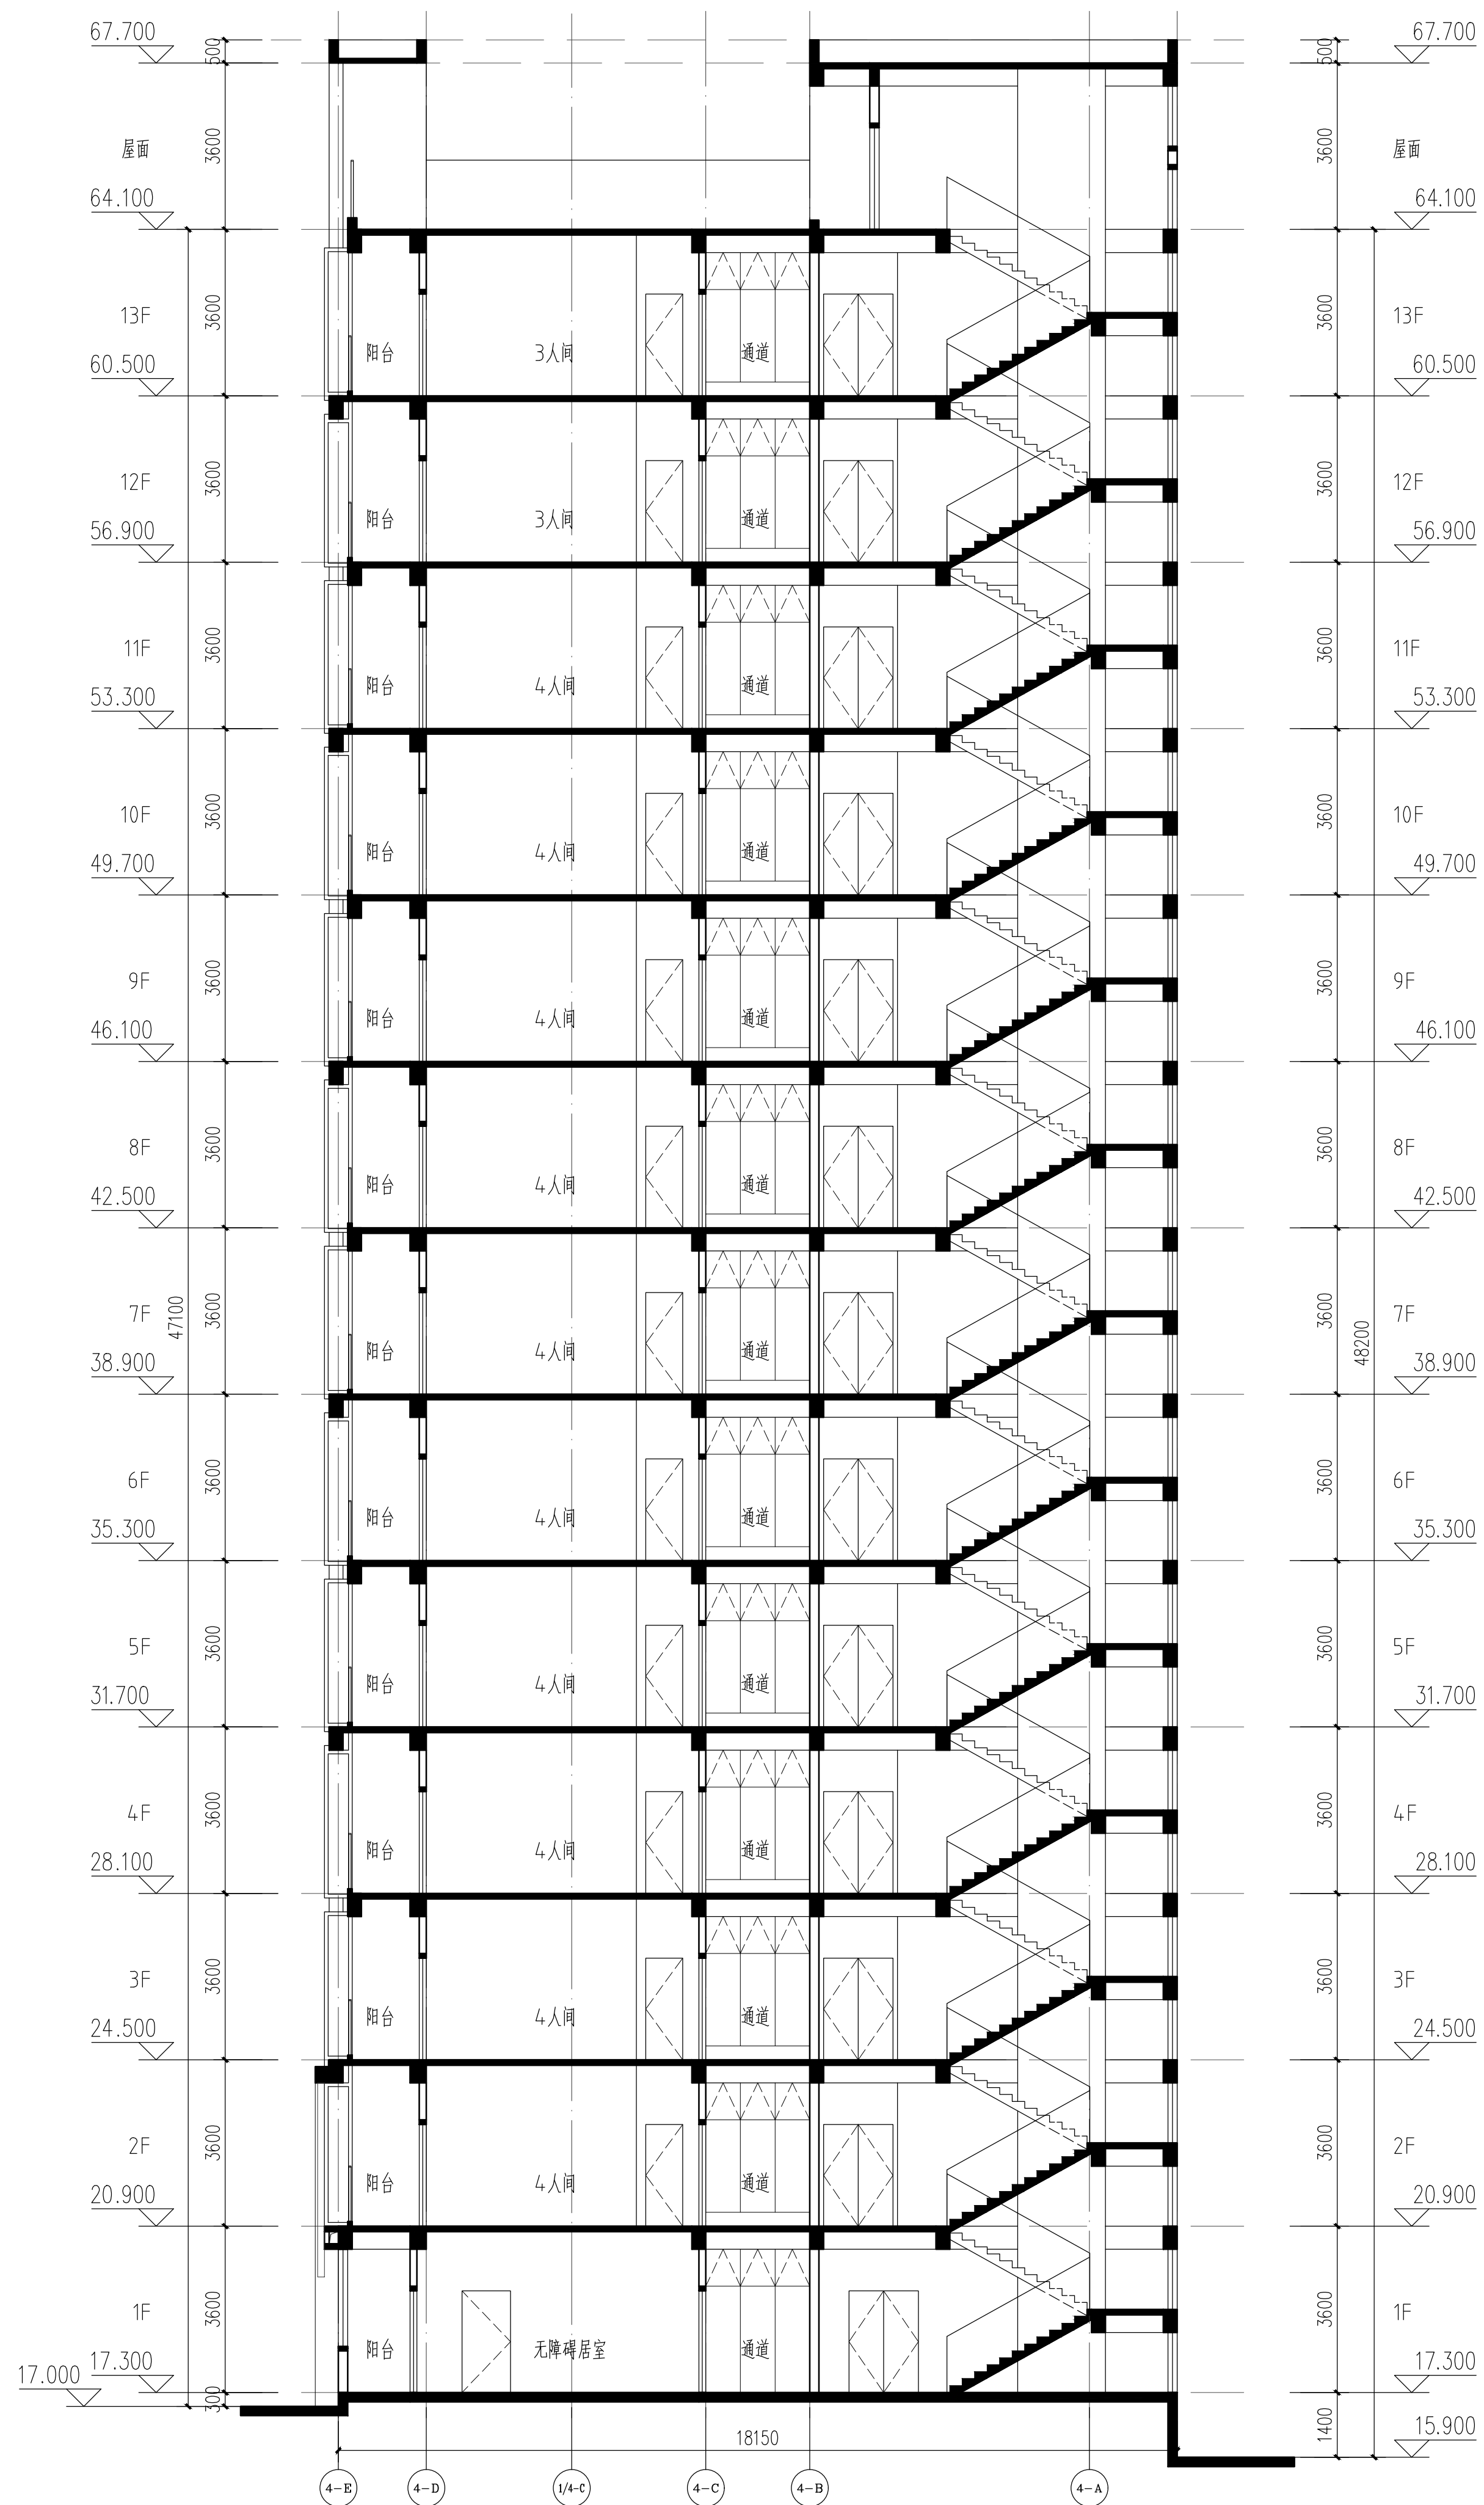

4栋1-1剖面图

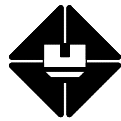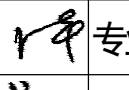
注册师执业章				出图章	
 汕头市第二建筑设计院				证书等级、编号：甲级、A144014299	设计编号
				施工图审查批准书编号：	设计阶段 方案图
审 定	张文革 	专业负责人	黄文星 	兴 建 单 位	汕头大学
项目负责人	蔡伟平 	设计	陈依凌 	工程名称	汕头大学桑浦山校区学生宿舍（三期）建设项目
		制 图	陈依凌 	图 纸 内 容	4栋1-1剖面图
					出图日期
					第20张 共26张

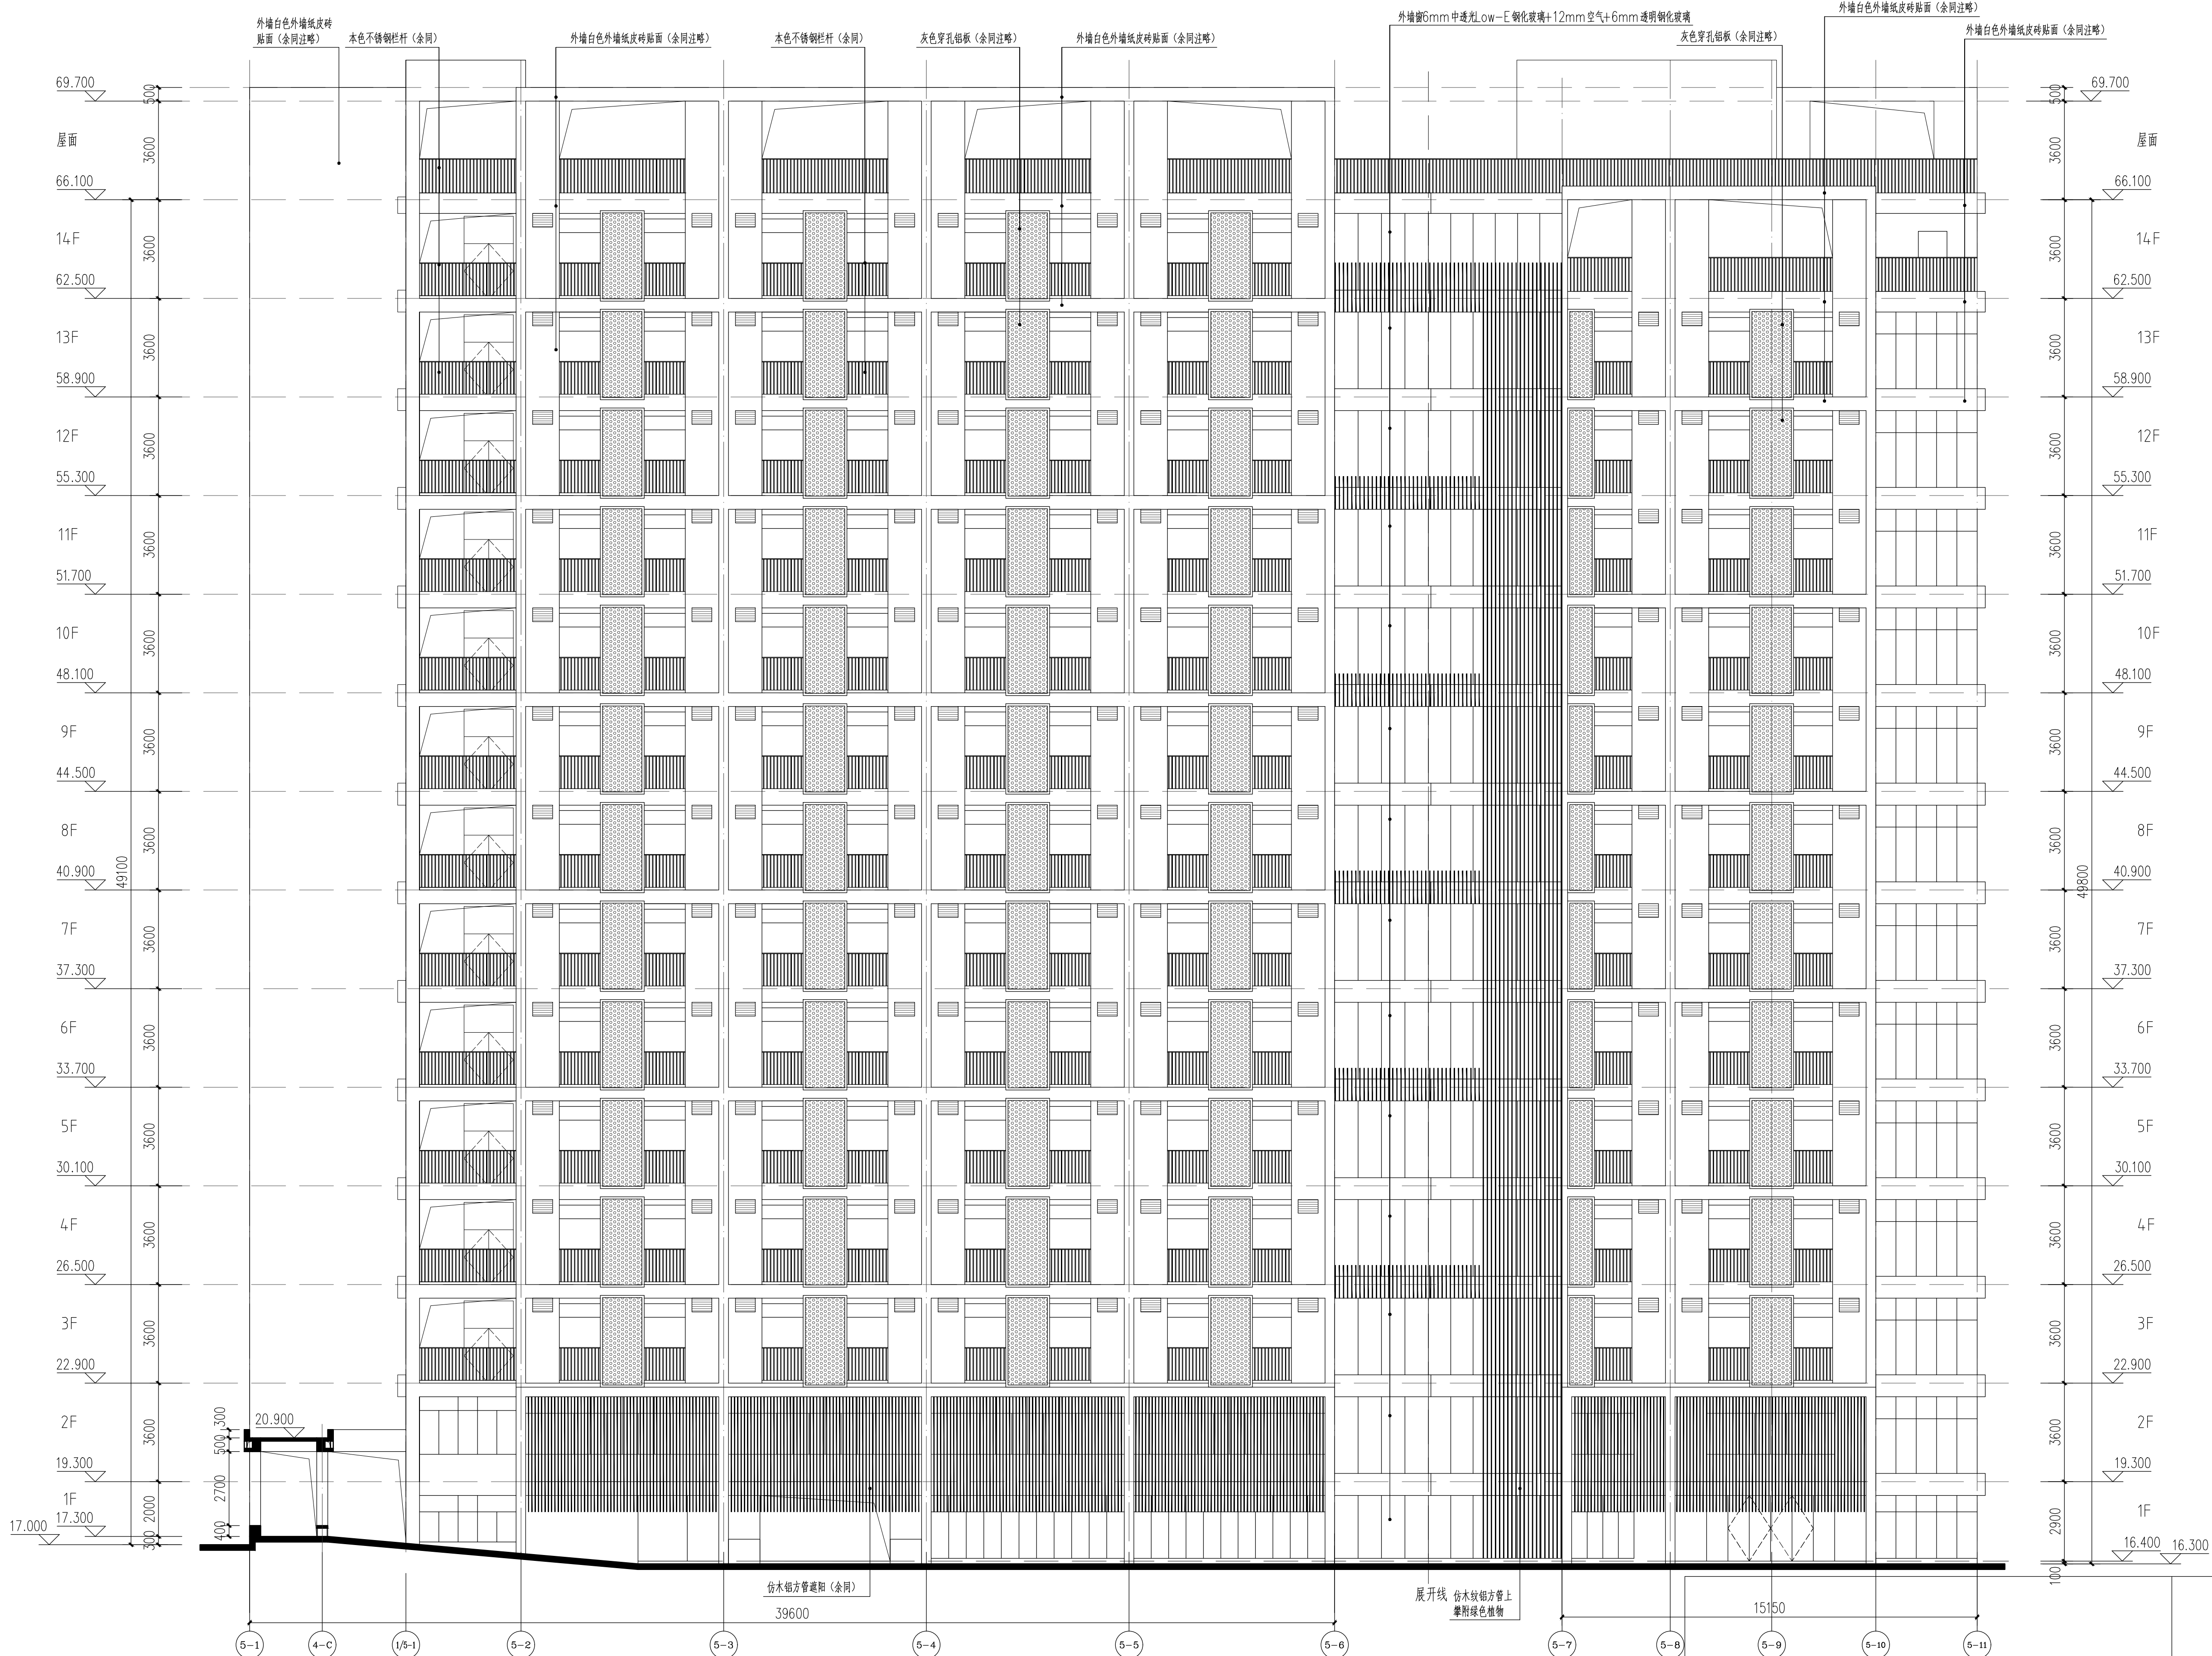


5栋⑤轴至⑪轴立面图


注册师执业章


出图章

 汕头市第二建筑设计院		证书等级、编号：甲级、A144014299		设计编号	
		施工图审查批准书编号：		设计阶段	方案图
审定	张文革	专业负责人	黄文星	兴建单位	汕头大学
项目负责人	蔡伟平	设计	陈依凌	工程名称	汕头大学桑浦山校区学生宿舍（三期）建设项目
		制图	陈依凌	图 号	
				出图日期	
				第21张	共26张

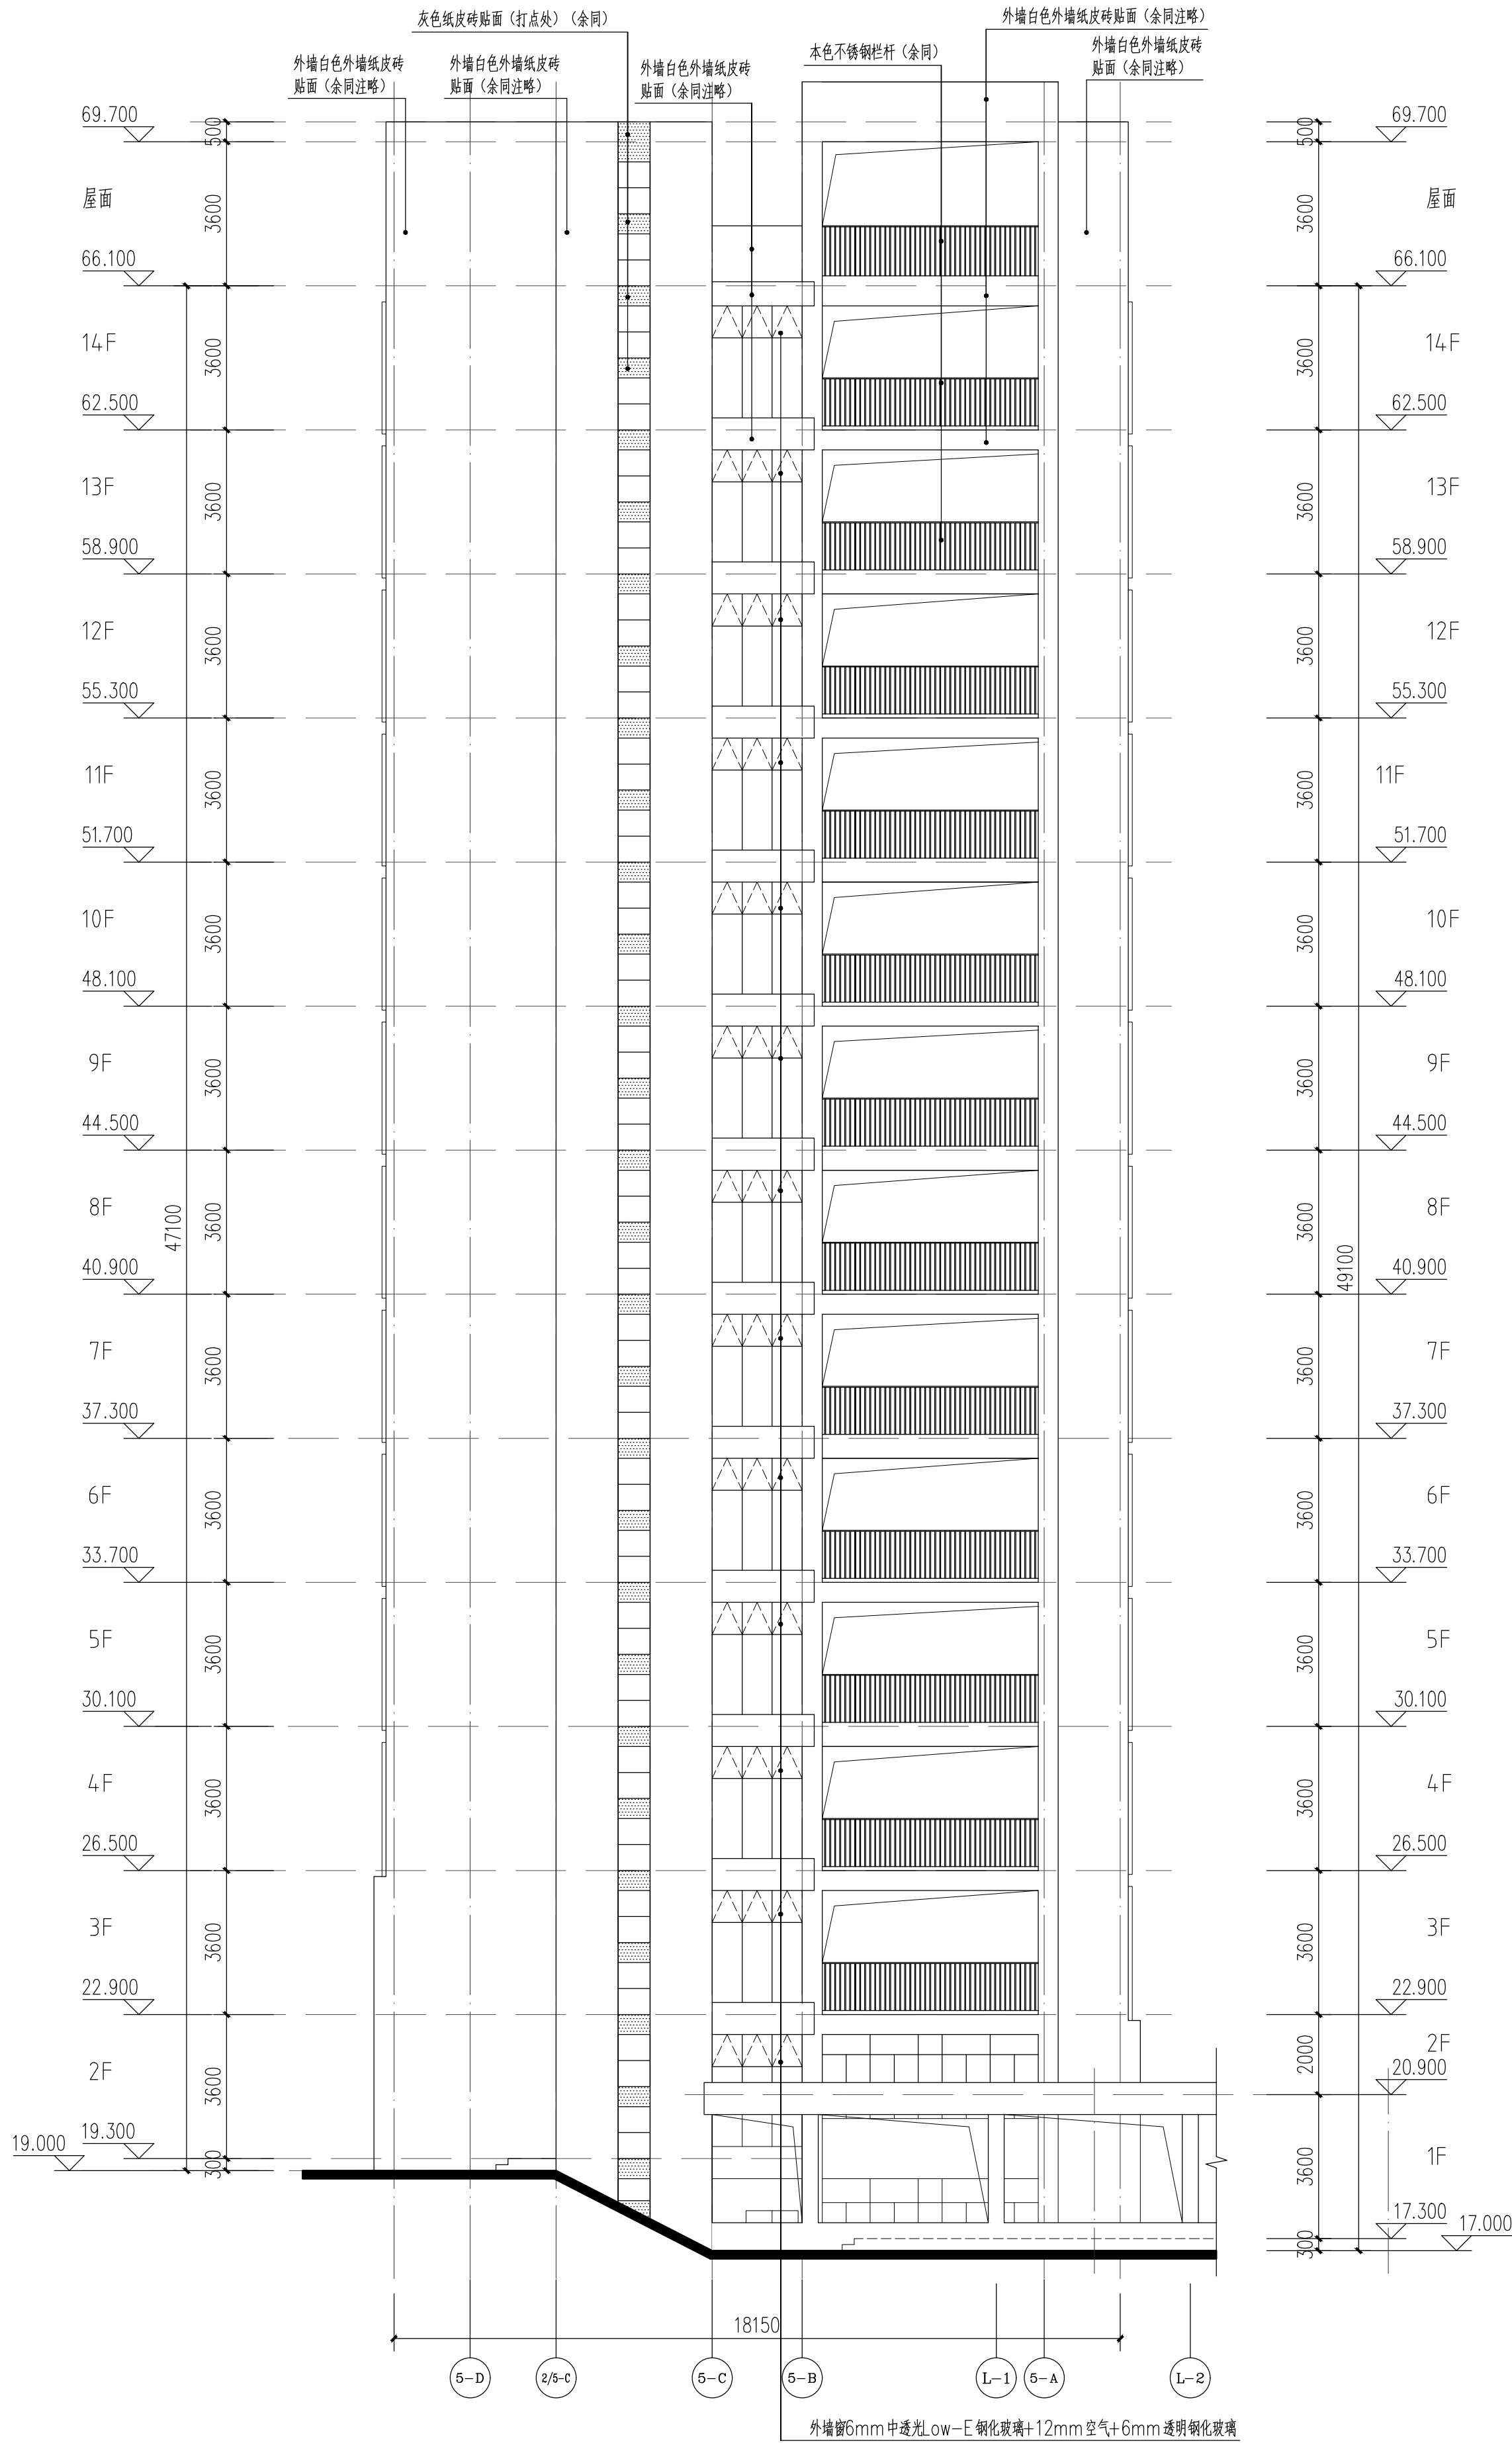


5栋 5-D轴至5-A轴立面图

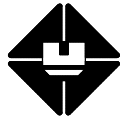注册师执业章				出图章	
 汕头市第二建筑设计院				证书等级、编号：甲级、A144014299	设计编号
				施工图审查批准书编号：	设计阶段 方案图
审 定	张文革	专业负责人	黄文星	兴建单位	汕头大学
项目负责人	蔡伟平	设计	陈依凌	工程名称	汕头大学桑浦山校区学生宿舍（三期）建设项目
		制 图	陈依凌	图纸内容	5栋 5-D轴至5-A轴立面图
					出图日期
					第22张 共26张

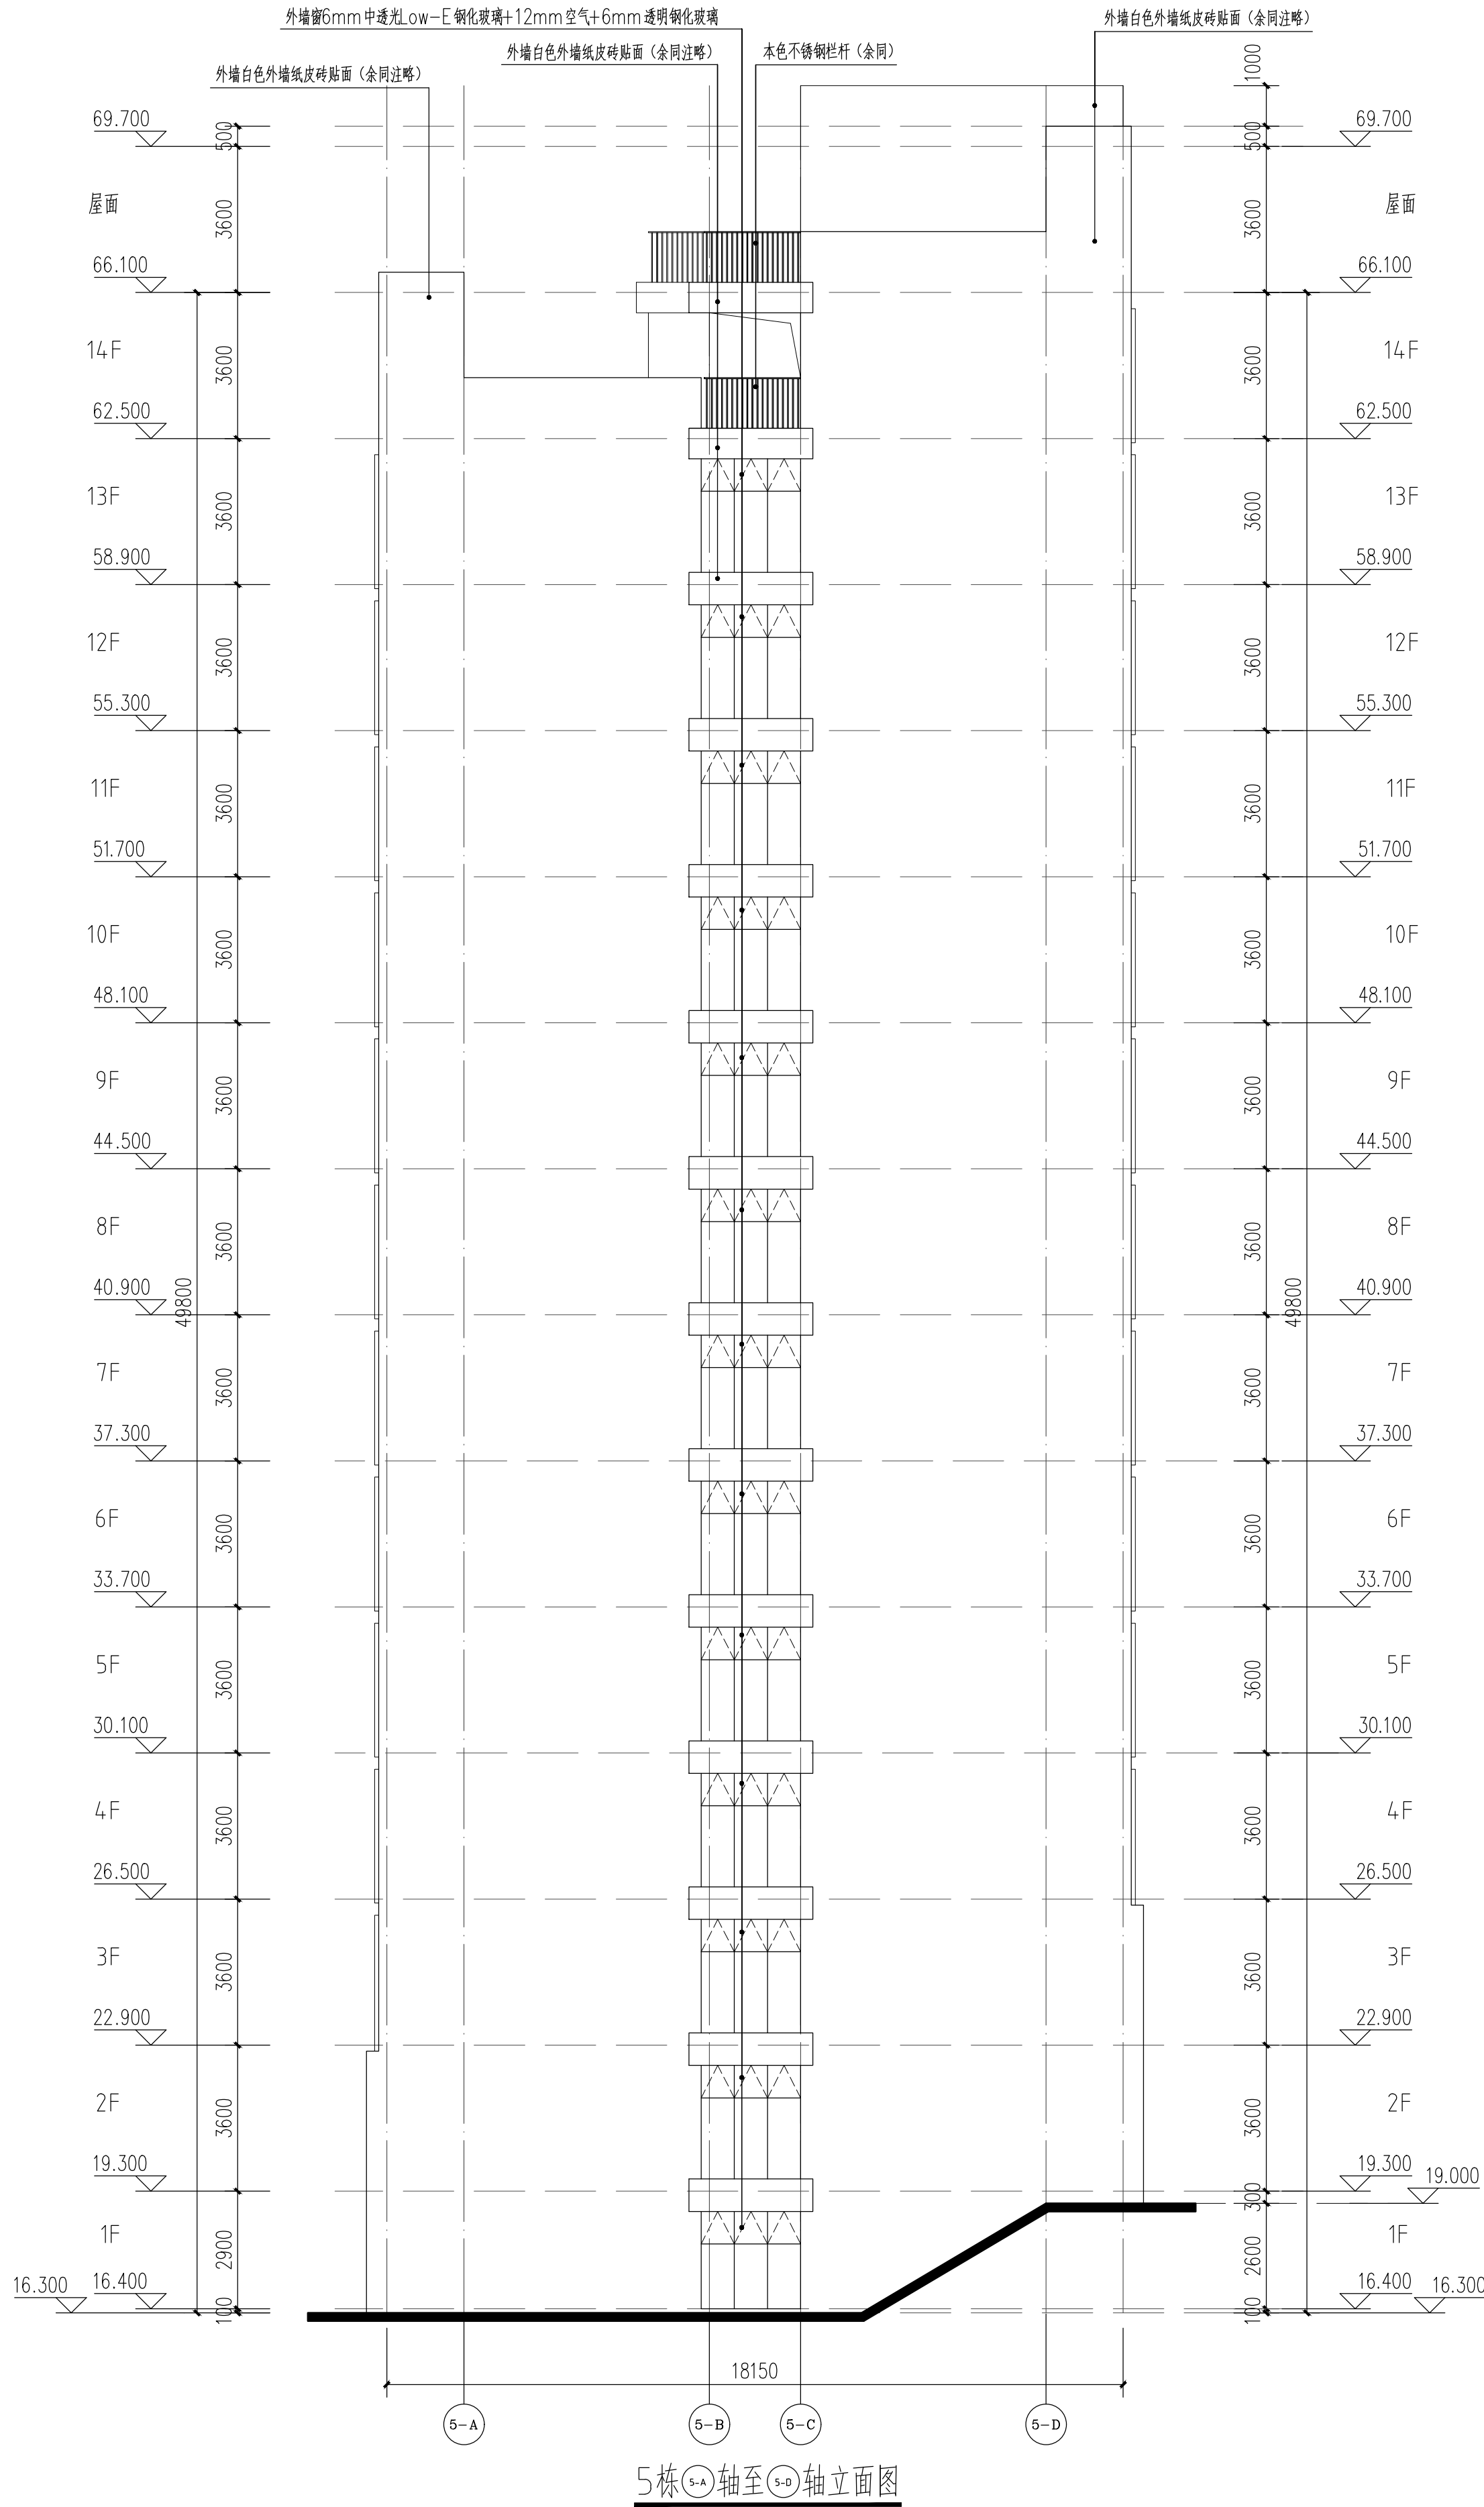


注册师执业章				出图章	
	汕头市第二建筑设计院			证书等级、编号：甲级、A144014299	设计编号
				施工图审查批准书编号：	设计阶段 方案图
审 定	张文革	专业负责人	黄文星	兴建单位	汕头大学
项目负责人	蔡伟平	设计	陈依凌	工程名称	汕头大学桑浦山校区学生宿舍（三期）建设项目
		制 图	陈依凌	图纸内容	出图日期
					第23张 共26张
5栋 5-A轴至5-D轴立面图					

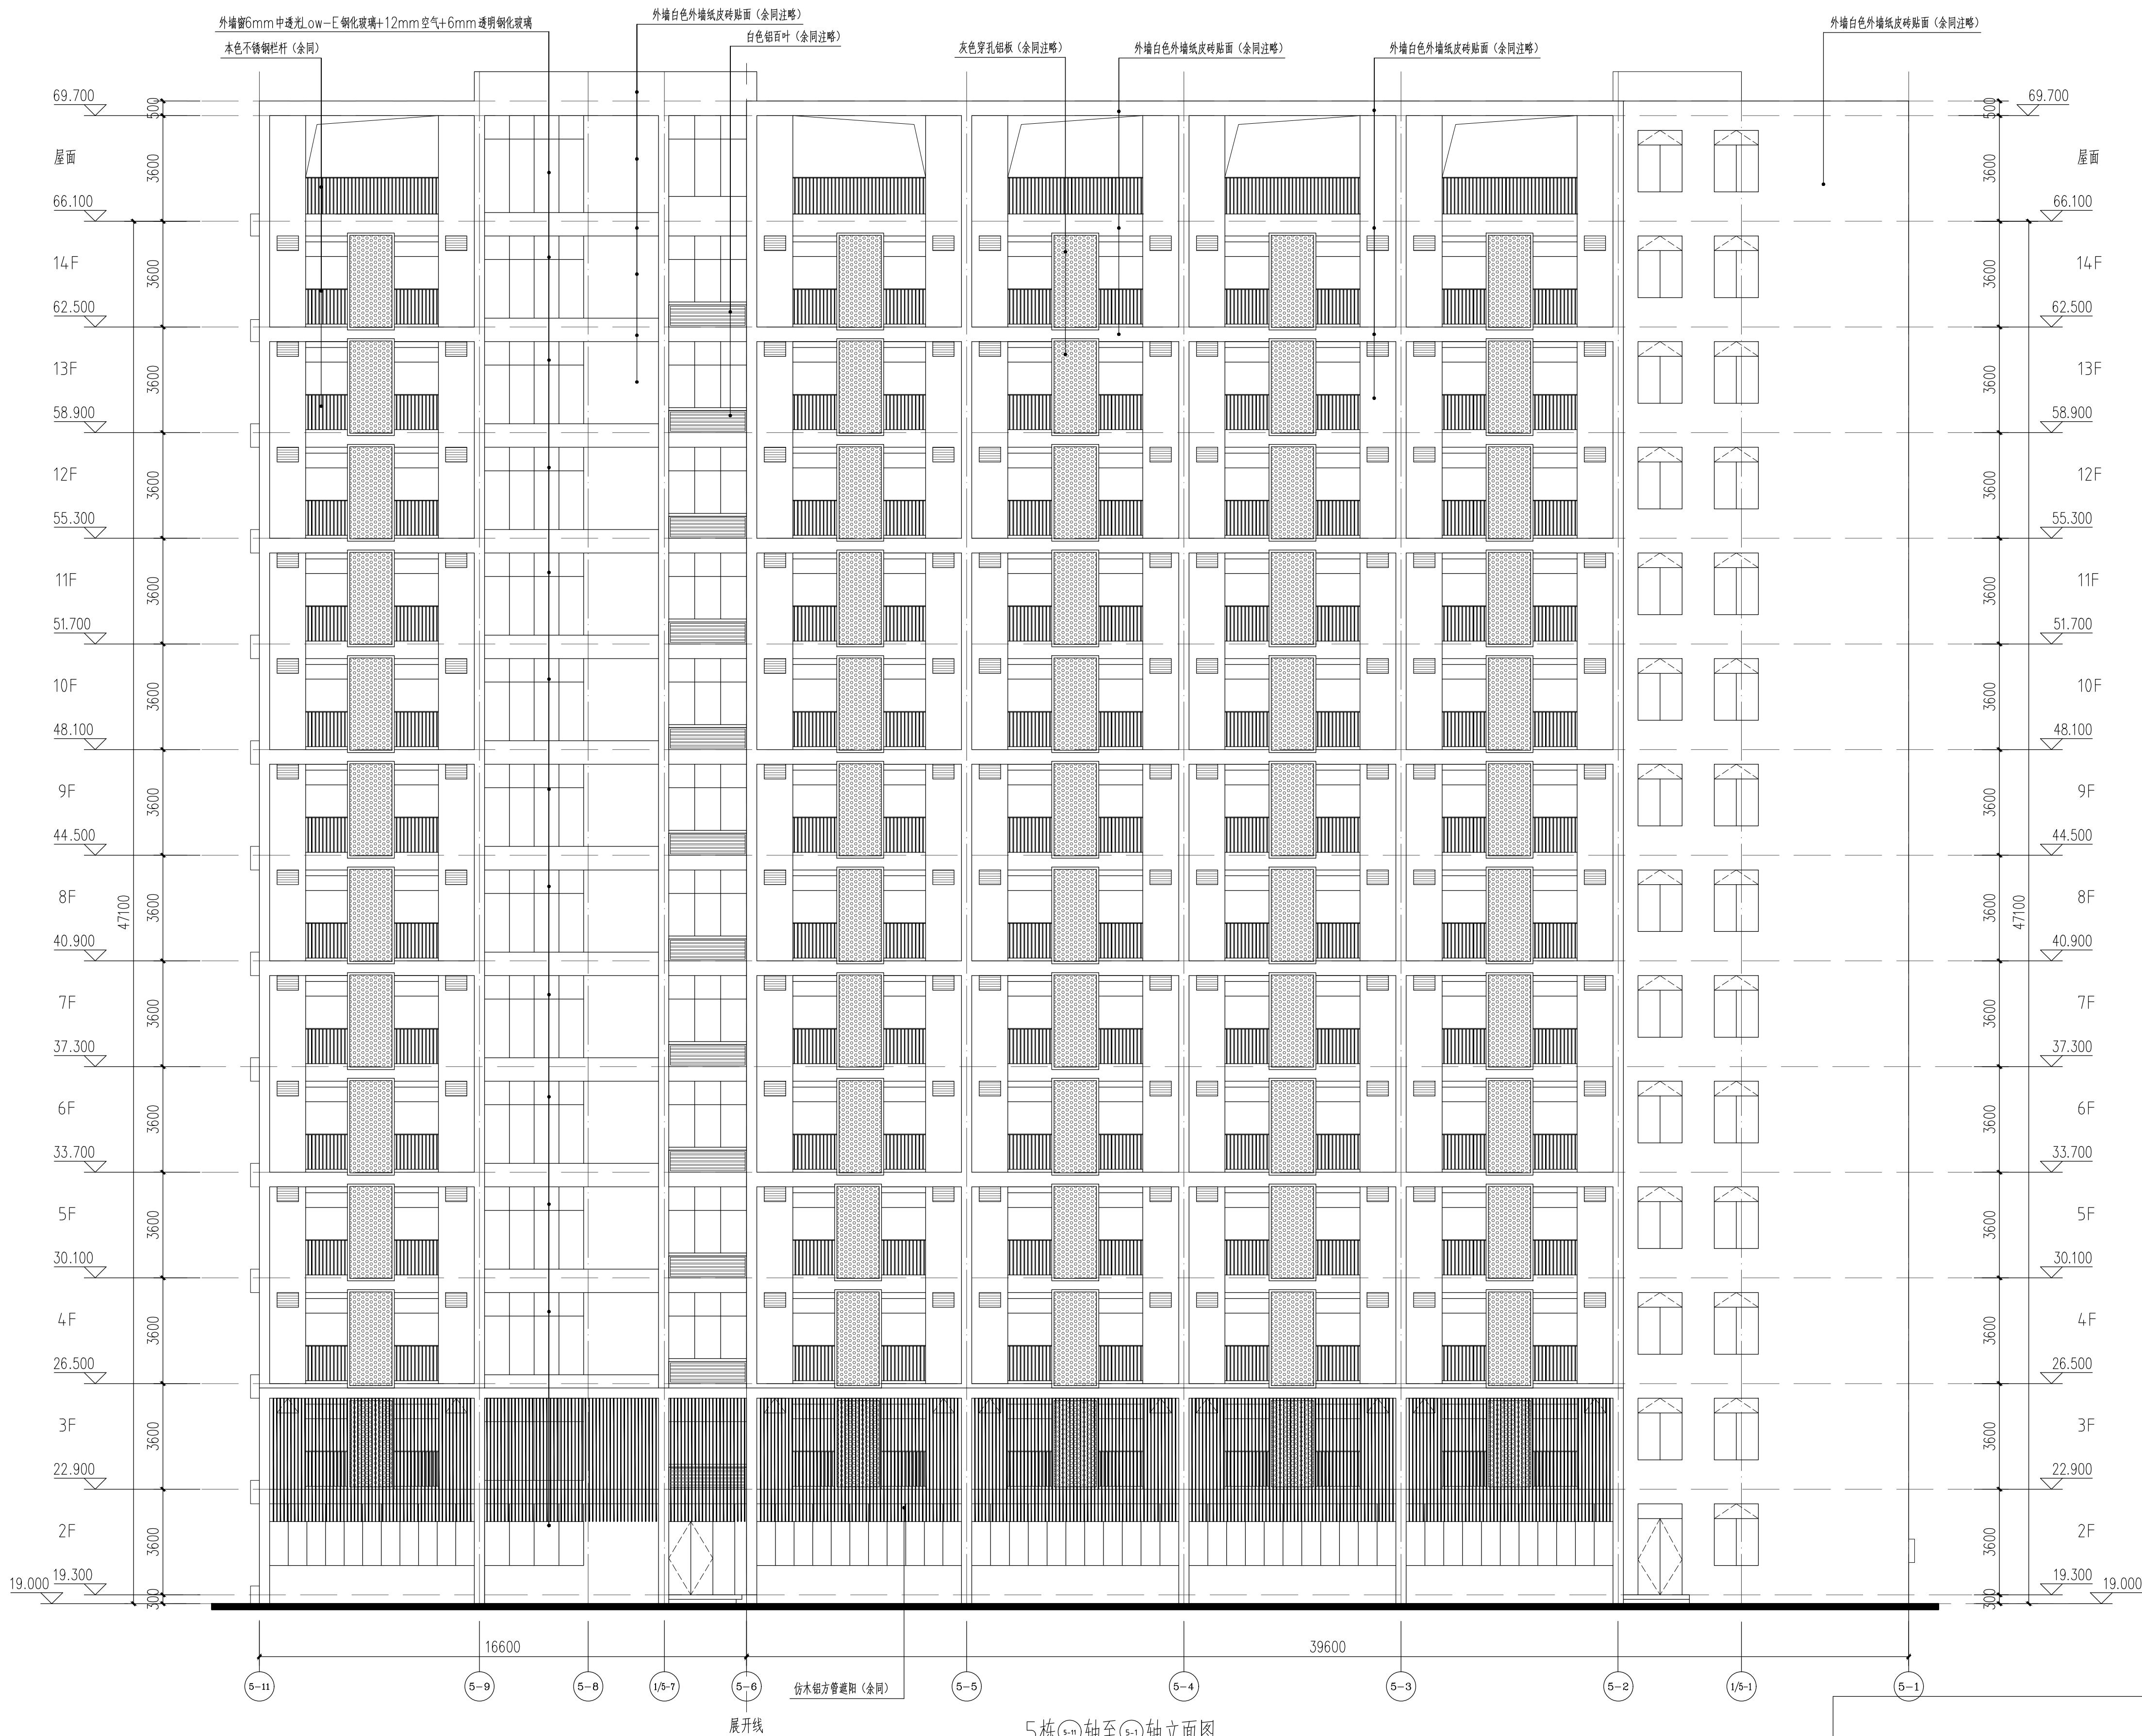


5栋⑤轴至⑤-1轴立面图

注册师执业章

出图章


 汕头市第二建筑设计院	证书等级、编号：甲级、A144014299	设计编号	
		施工图审查批准书编号：	
审定	张文革	专业负责人	黄文星
项目负责人	蔡伟平	设计	陈依凌
		制图	陈依凌
工程名称		汕头大学桑浦山校区学生宿舍（三期）建设项目	图 号
图纸内容		5栋⑤轴至⑤-1轴立面图	出图日期
			第24张 共26张

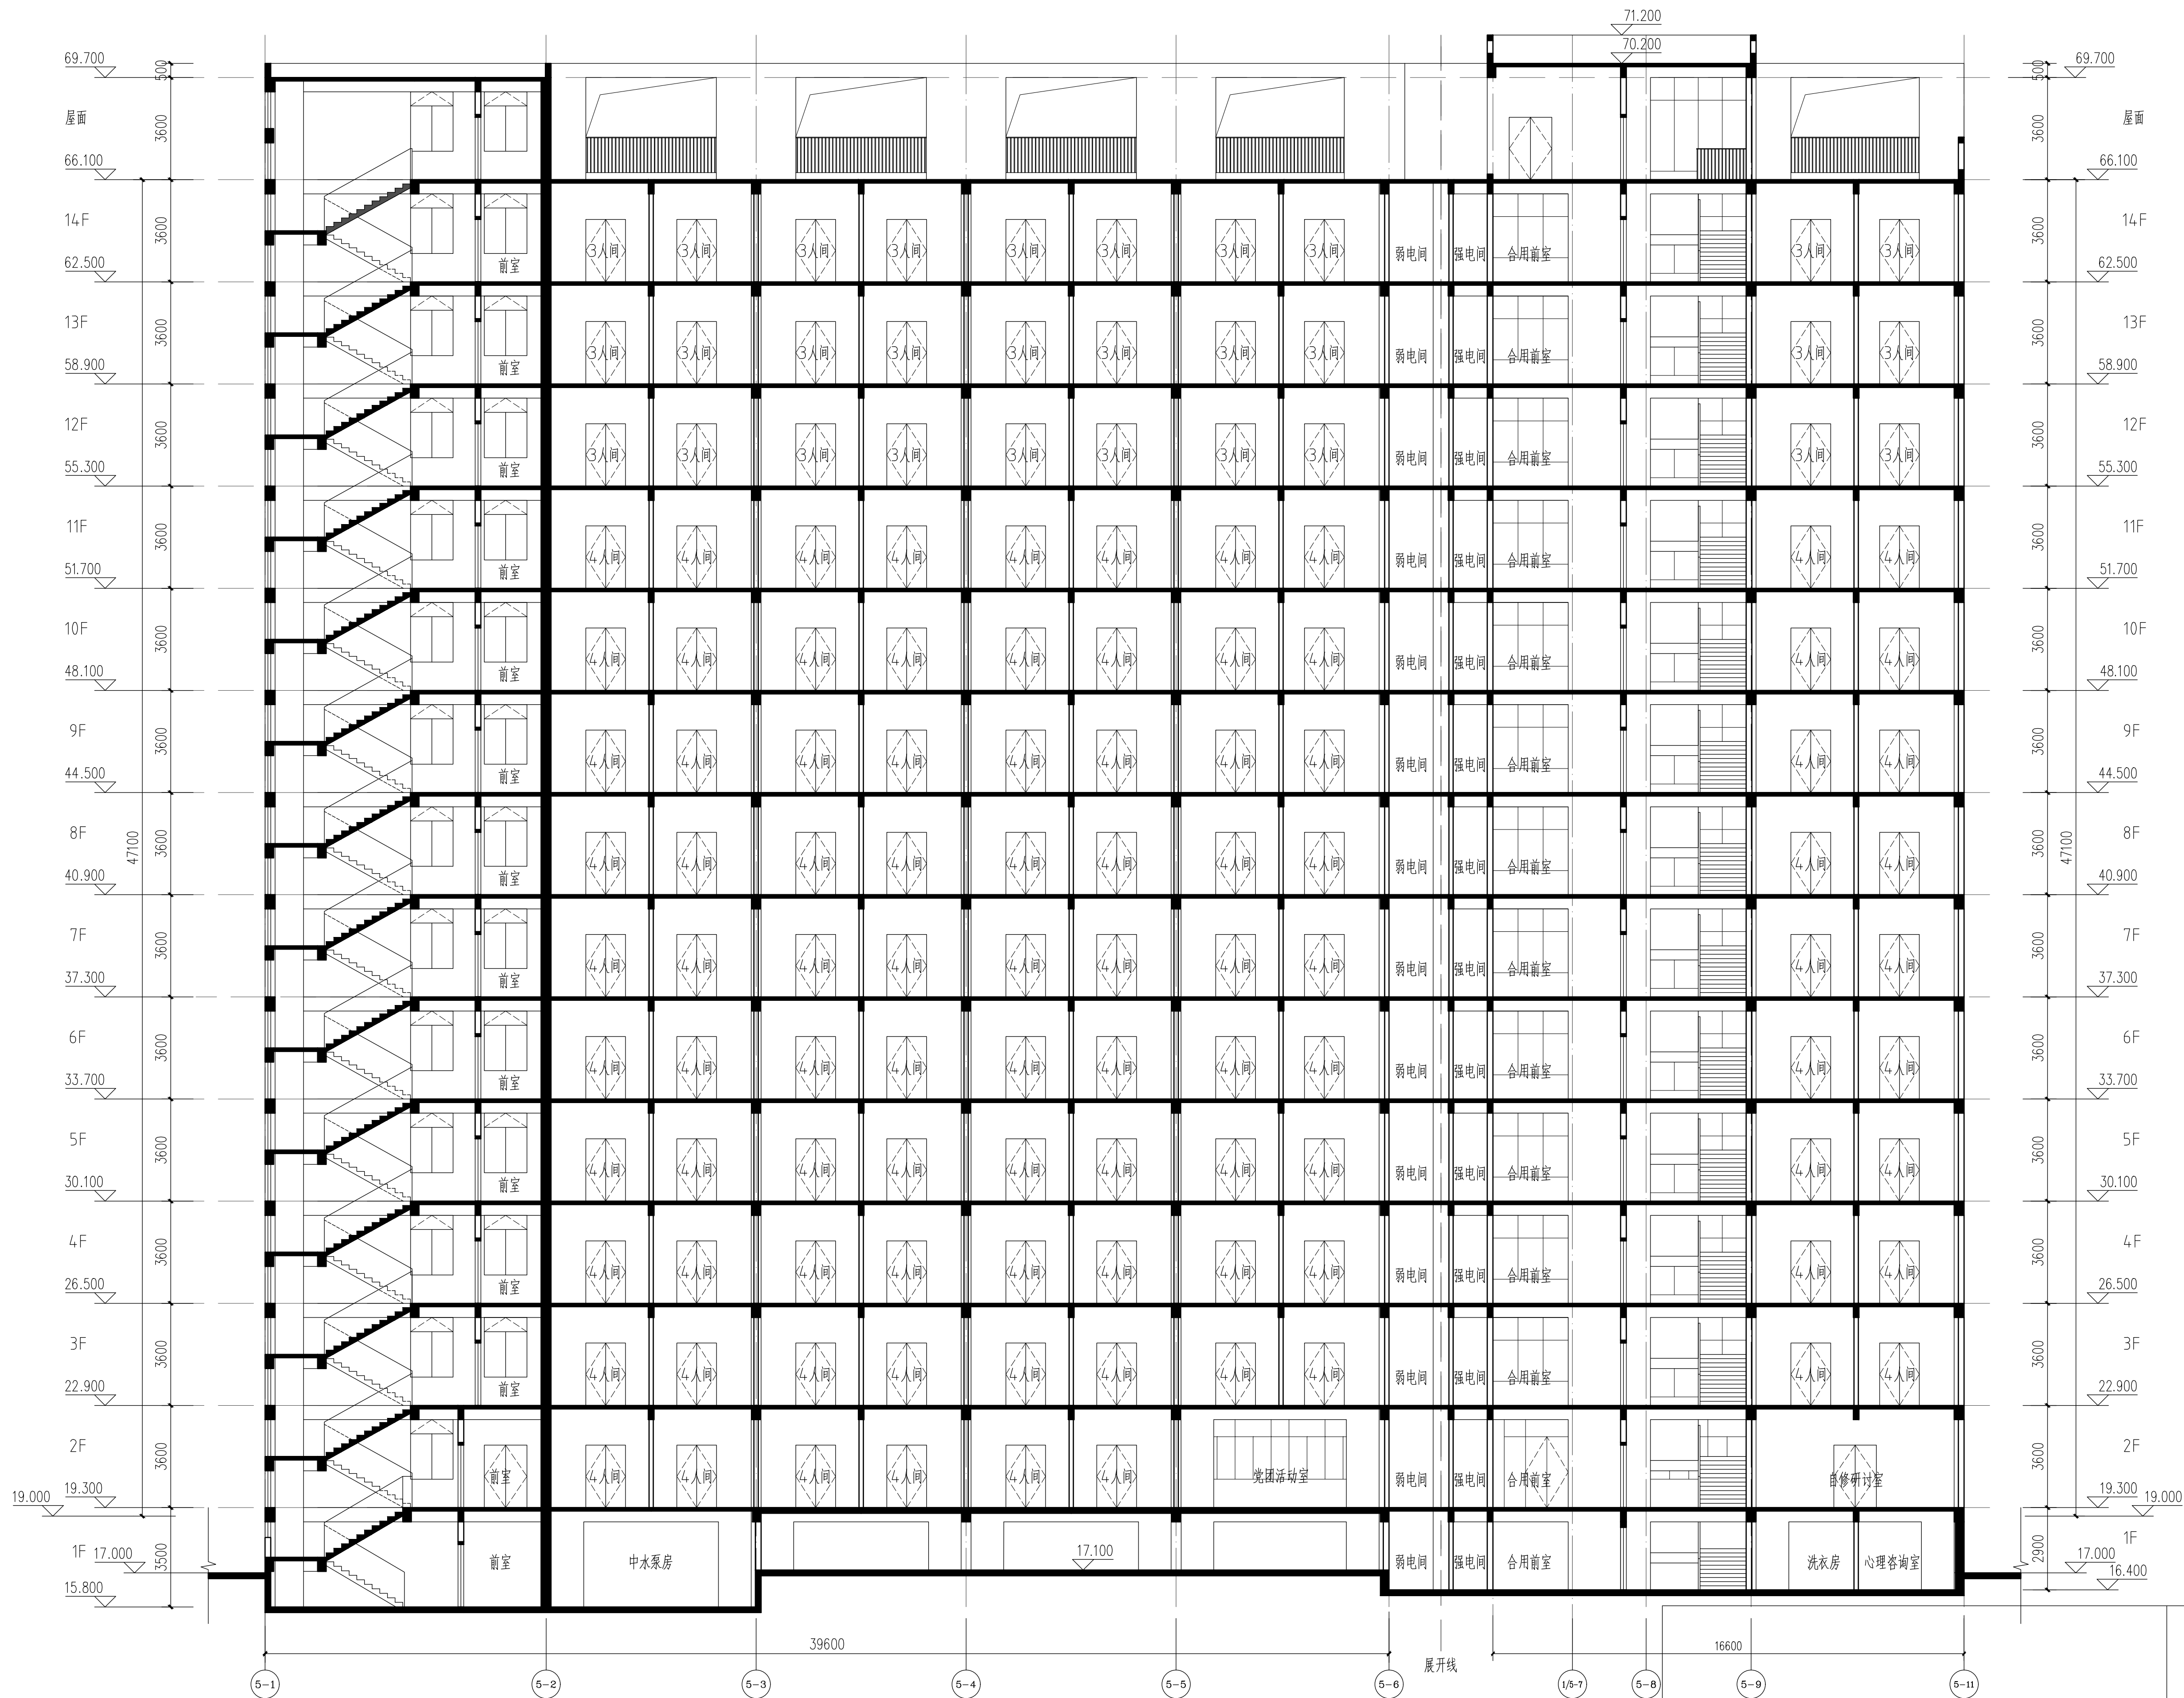


5栋2-2剖面图


注册师执业章

出图章


 汕头市第二建筑设计院	证书等级、编号：甲级、A144014299	设计编号	
		施工图审查批准书编号：	
审 定	张文革 专业负责人	黄文星 专业负责人	兴建单位 汕头大学
项目负责人	蔡伟平	设计	陈依凌 陈依凌 工程名称 汕头大学桑浦山校区学生宿舍（三期）建设项目
		制 图	陈依凌 陈依凌
		图 纸 内 容	5栋2-2剖面图
			图 别
			图 号
			出图日期
			第25张 共26张

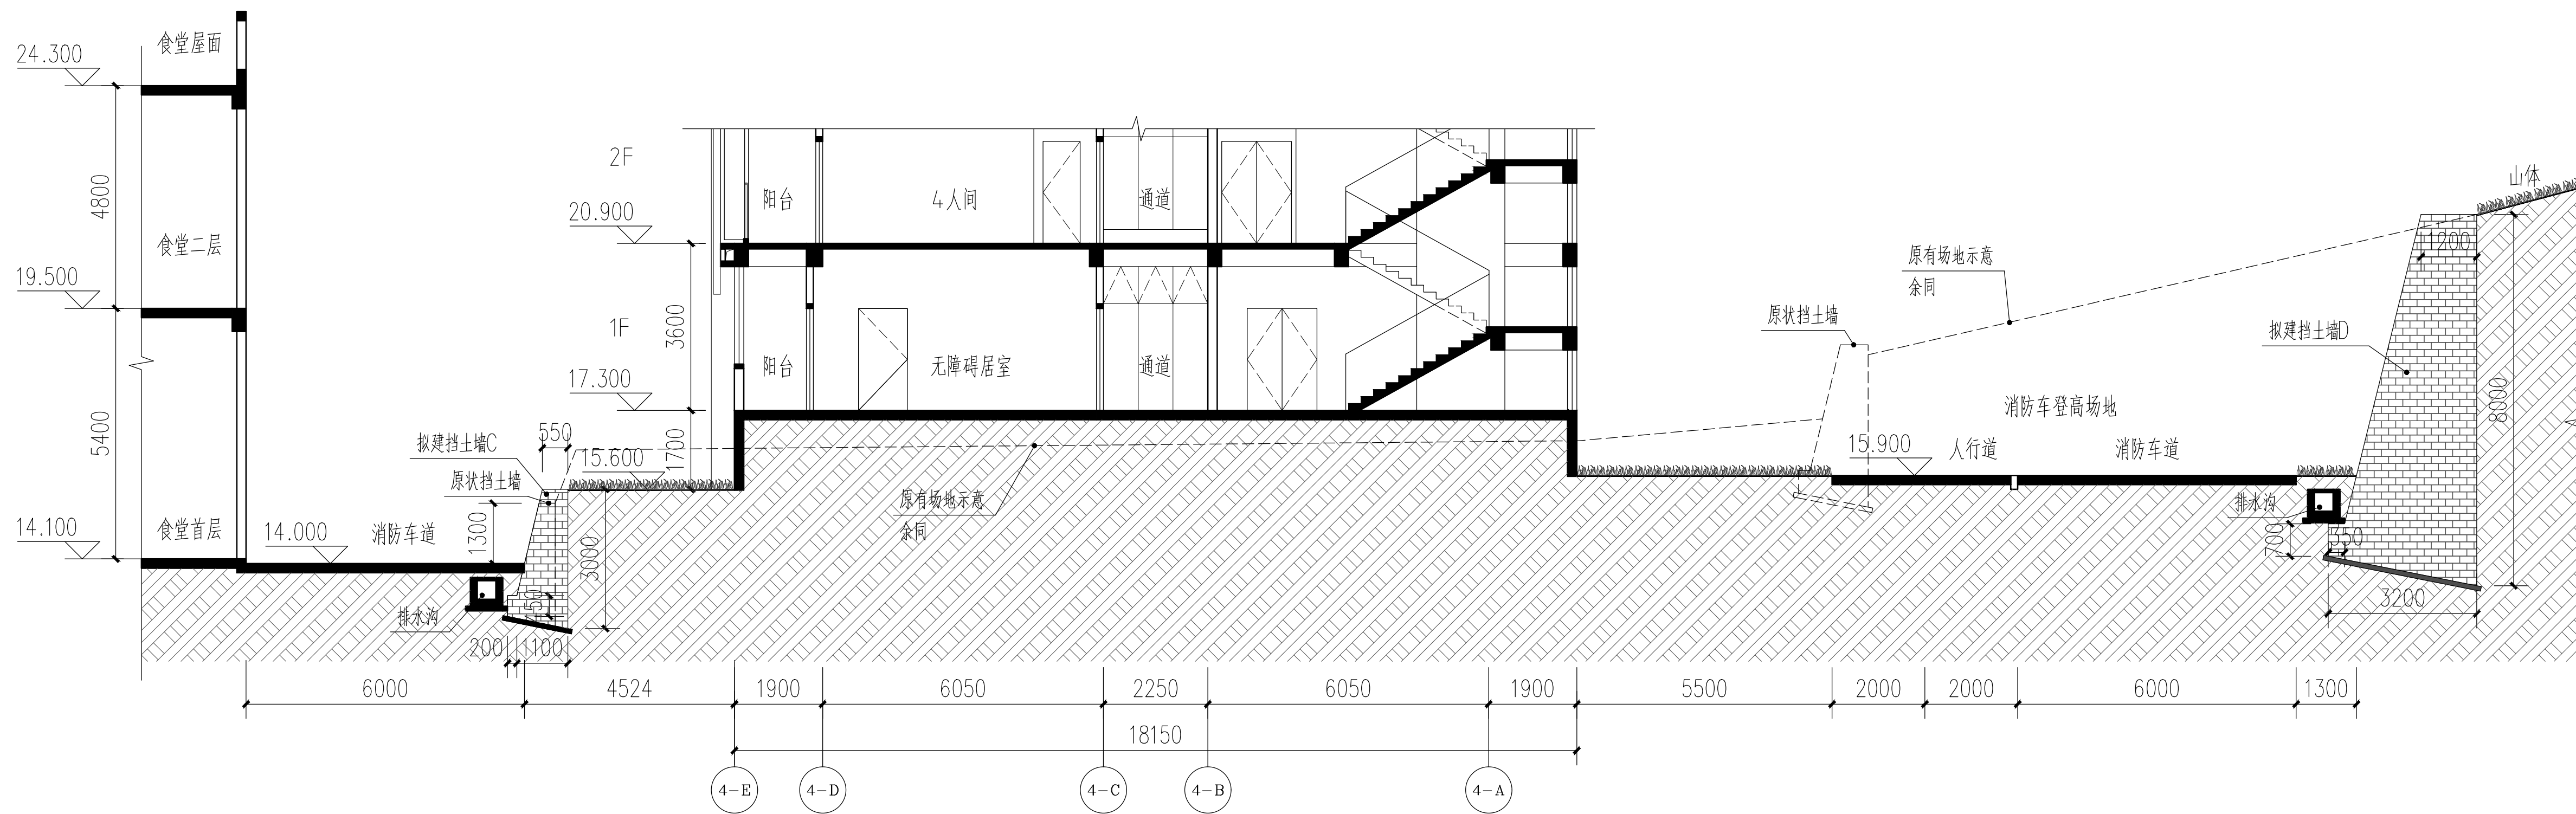

4栋东西向剖面设计示意图(A-A剖面图)

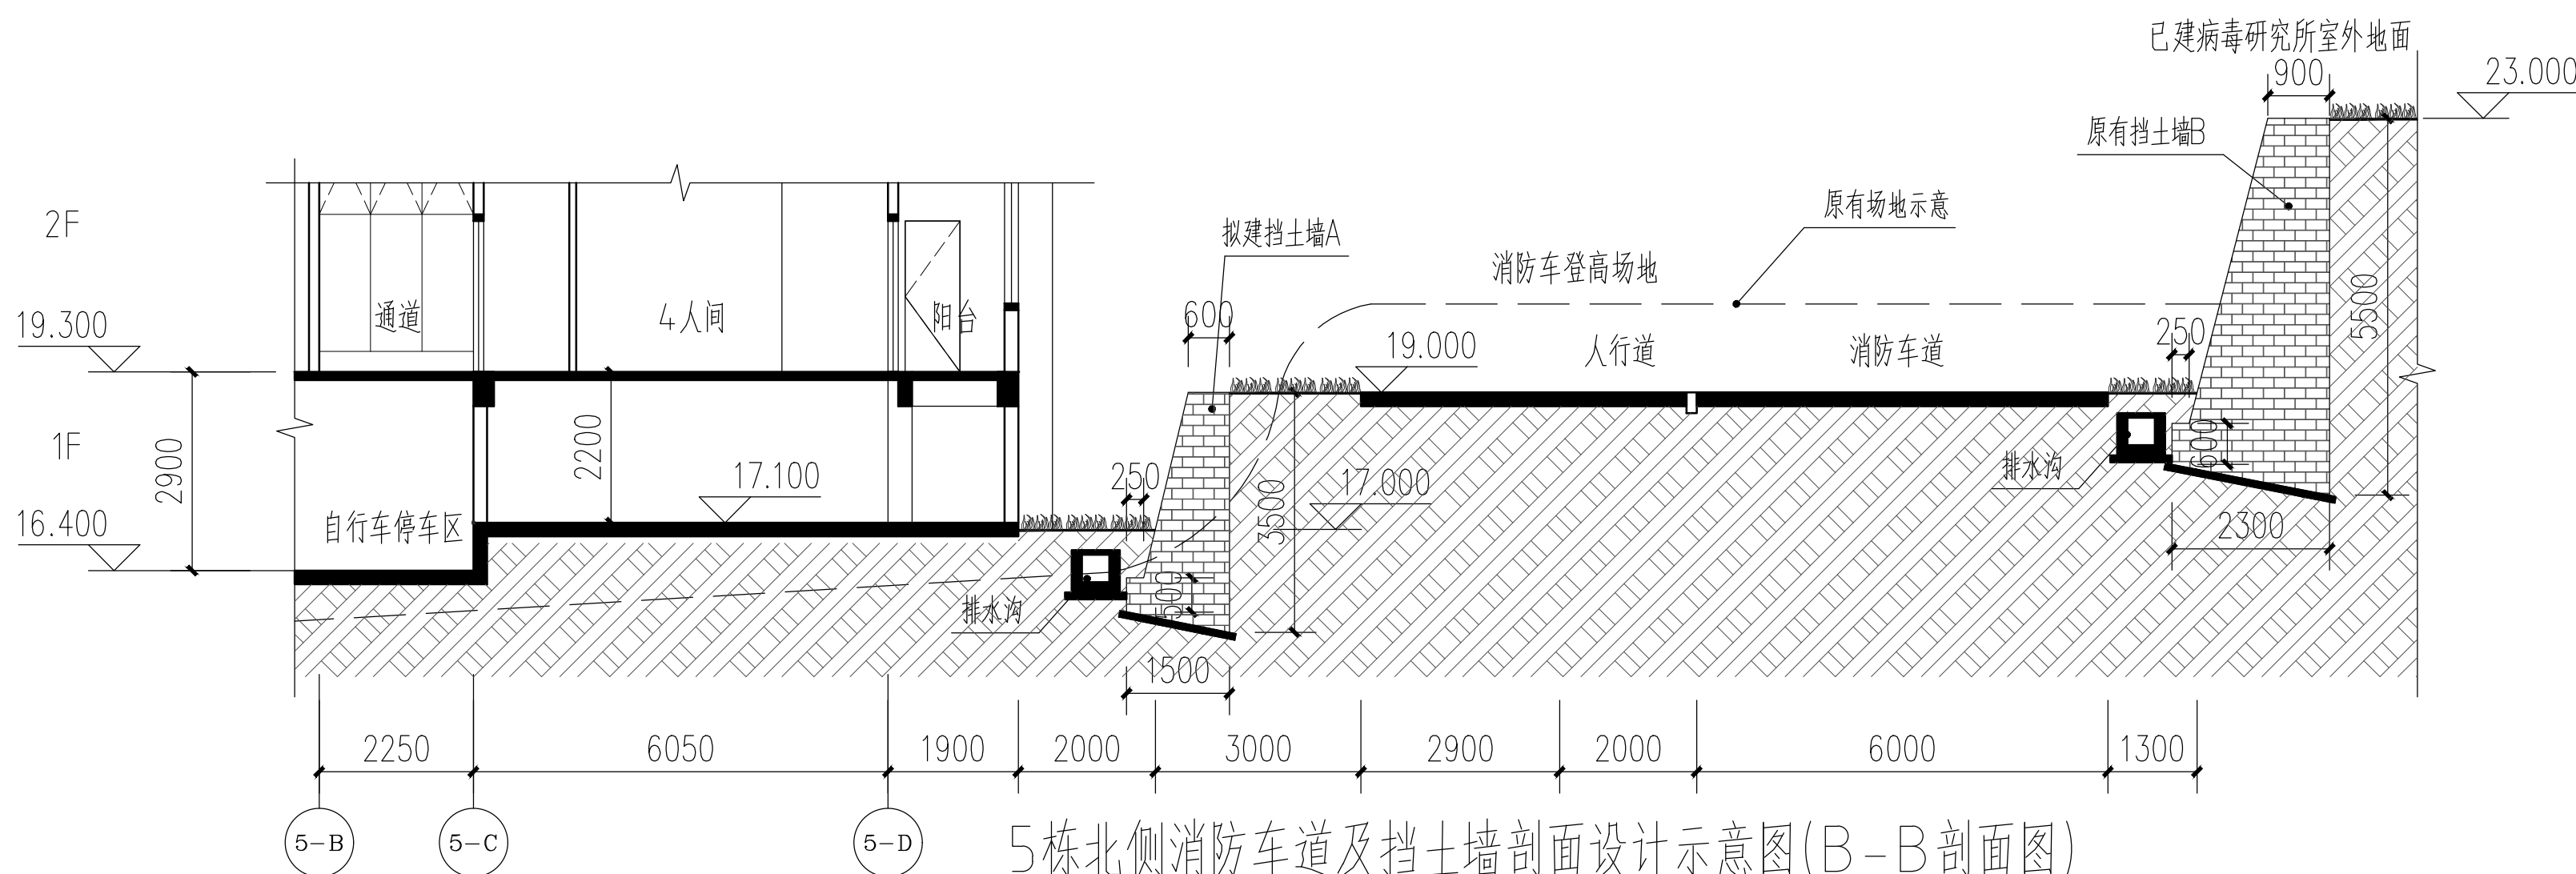

5栋北侧消防车道及挡土墙剖面设计示意图(B-B剖面图)

注册师执业章		出图章	
 汕头市第二建筑设计院		证书等级、编号：甲级、A144014299	设计编号
		施工图审查批准书编号：	设计阶段 方案图
审定 张文革	专业负责人 黄文星	兴建单位 汕头大学	图 别
项目负责人 蔡伟平	设计 陈依凌 陈依凌	工程名称 汕头大学桑浦山校区学生宿舍（三期）建设项目	图 号
	制图 陈依凌 陈依凌	图纸内容	出图日期
		挡土墙剖面示意图	第26张 共26张