
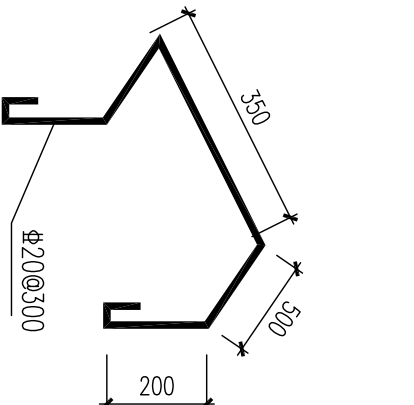
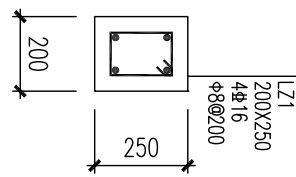


招牌支架立面配筋图 1:100

1-1 1:100

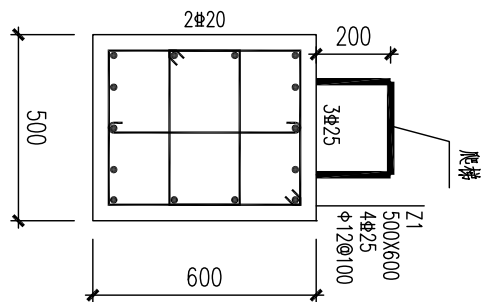


爬梯大样图

Z1 1:20


LZ1 1:20

顶面挑板爬梯处大样 1:20


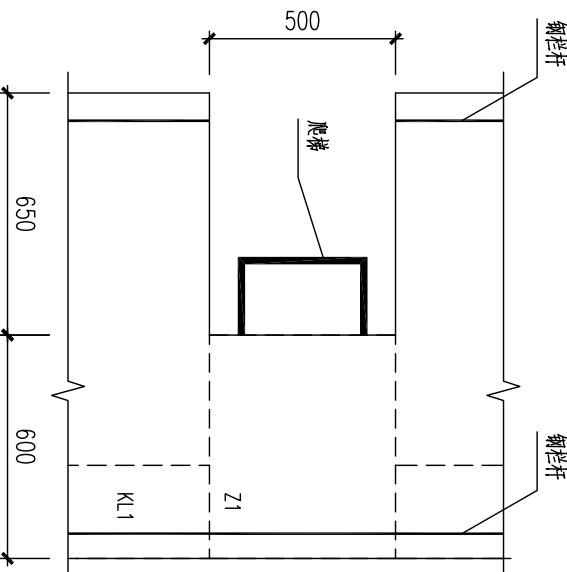


招牌板配筋图 1:100


板厚为100mm。

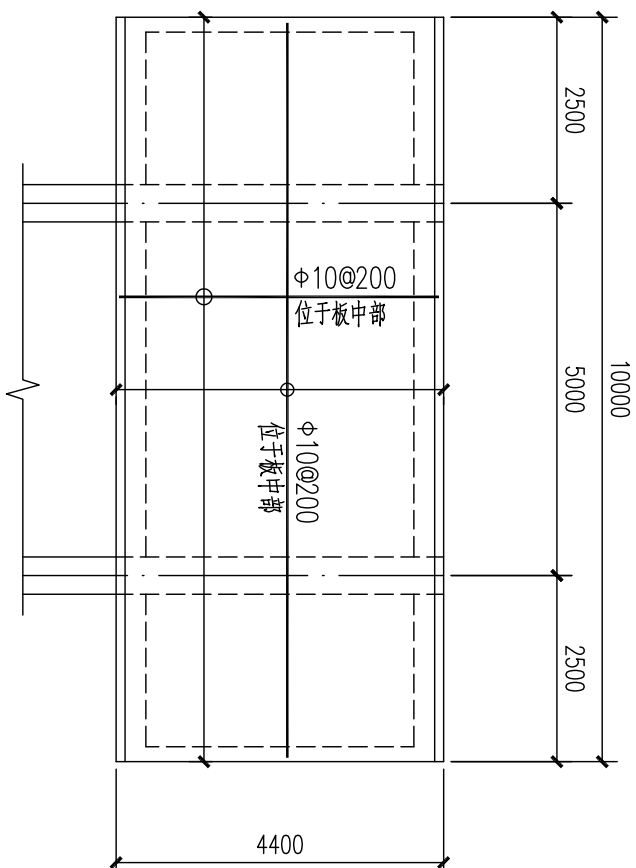

- 说明:
- 图中尺寸单位以毫米计，标高单位以米计；
  - 高程基准面为黄海基面。
  - 承台周边2m范围需用块石夹砂回填。

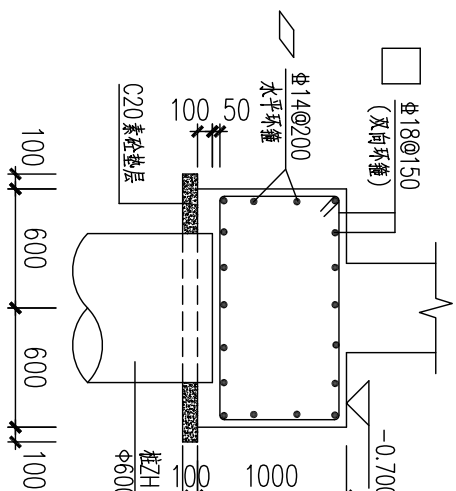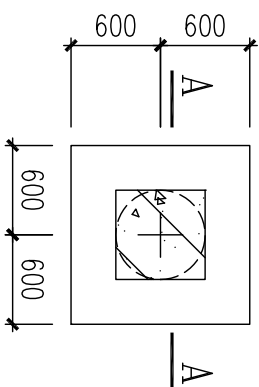

A-A

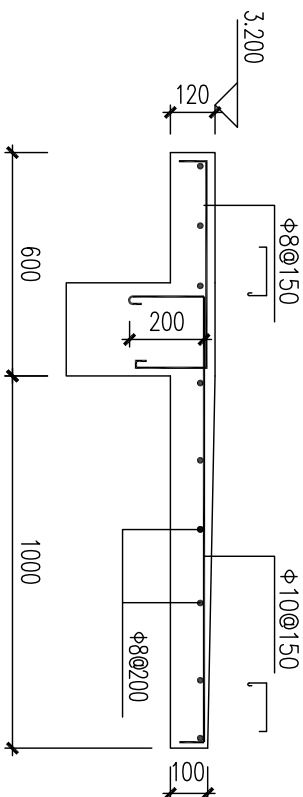

b-b 1:20

会签栏	
专业 DISCIPLINE	项目经理 P.M

图号 DRG No.	13S097-SS-JG-0104	版本号 REV.	0
比例 DRG SCALE	分示	图框比例 PLOT SCALE: 1:1	

版权所有 COPYRIGHT RESERVED



中交第四航务工程勘察设计院有限公司  
CCCC-FHDI Engineering Co.,Ltd.

汕头市南澳岛供水工程  
海底管线标志工程  
——登陆点标志牌

招牌支架结构图