


防波堤平面图

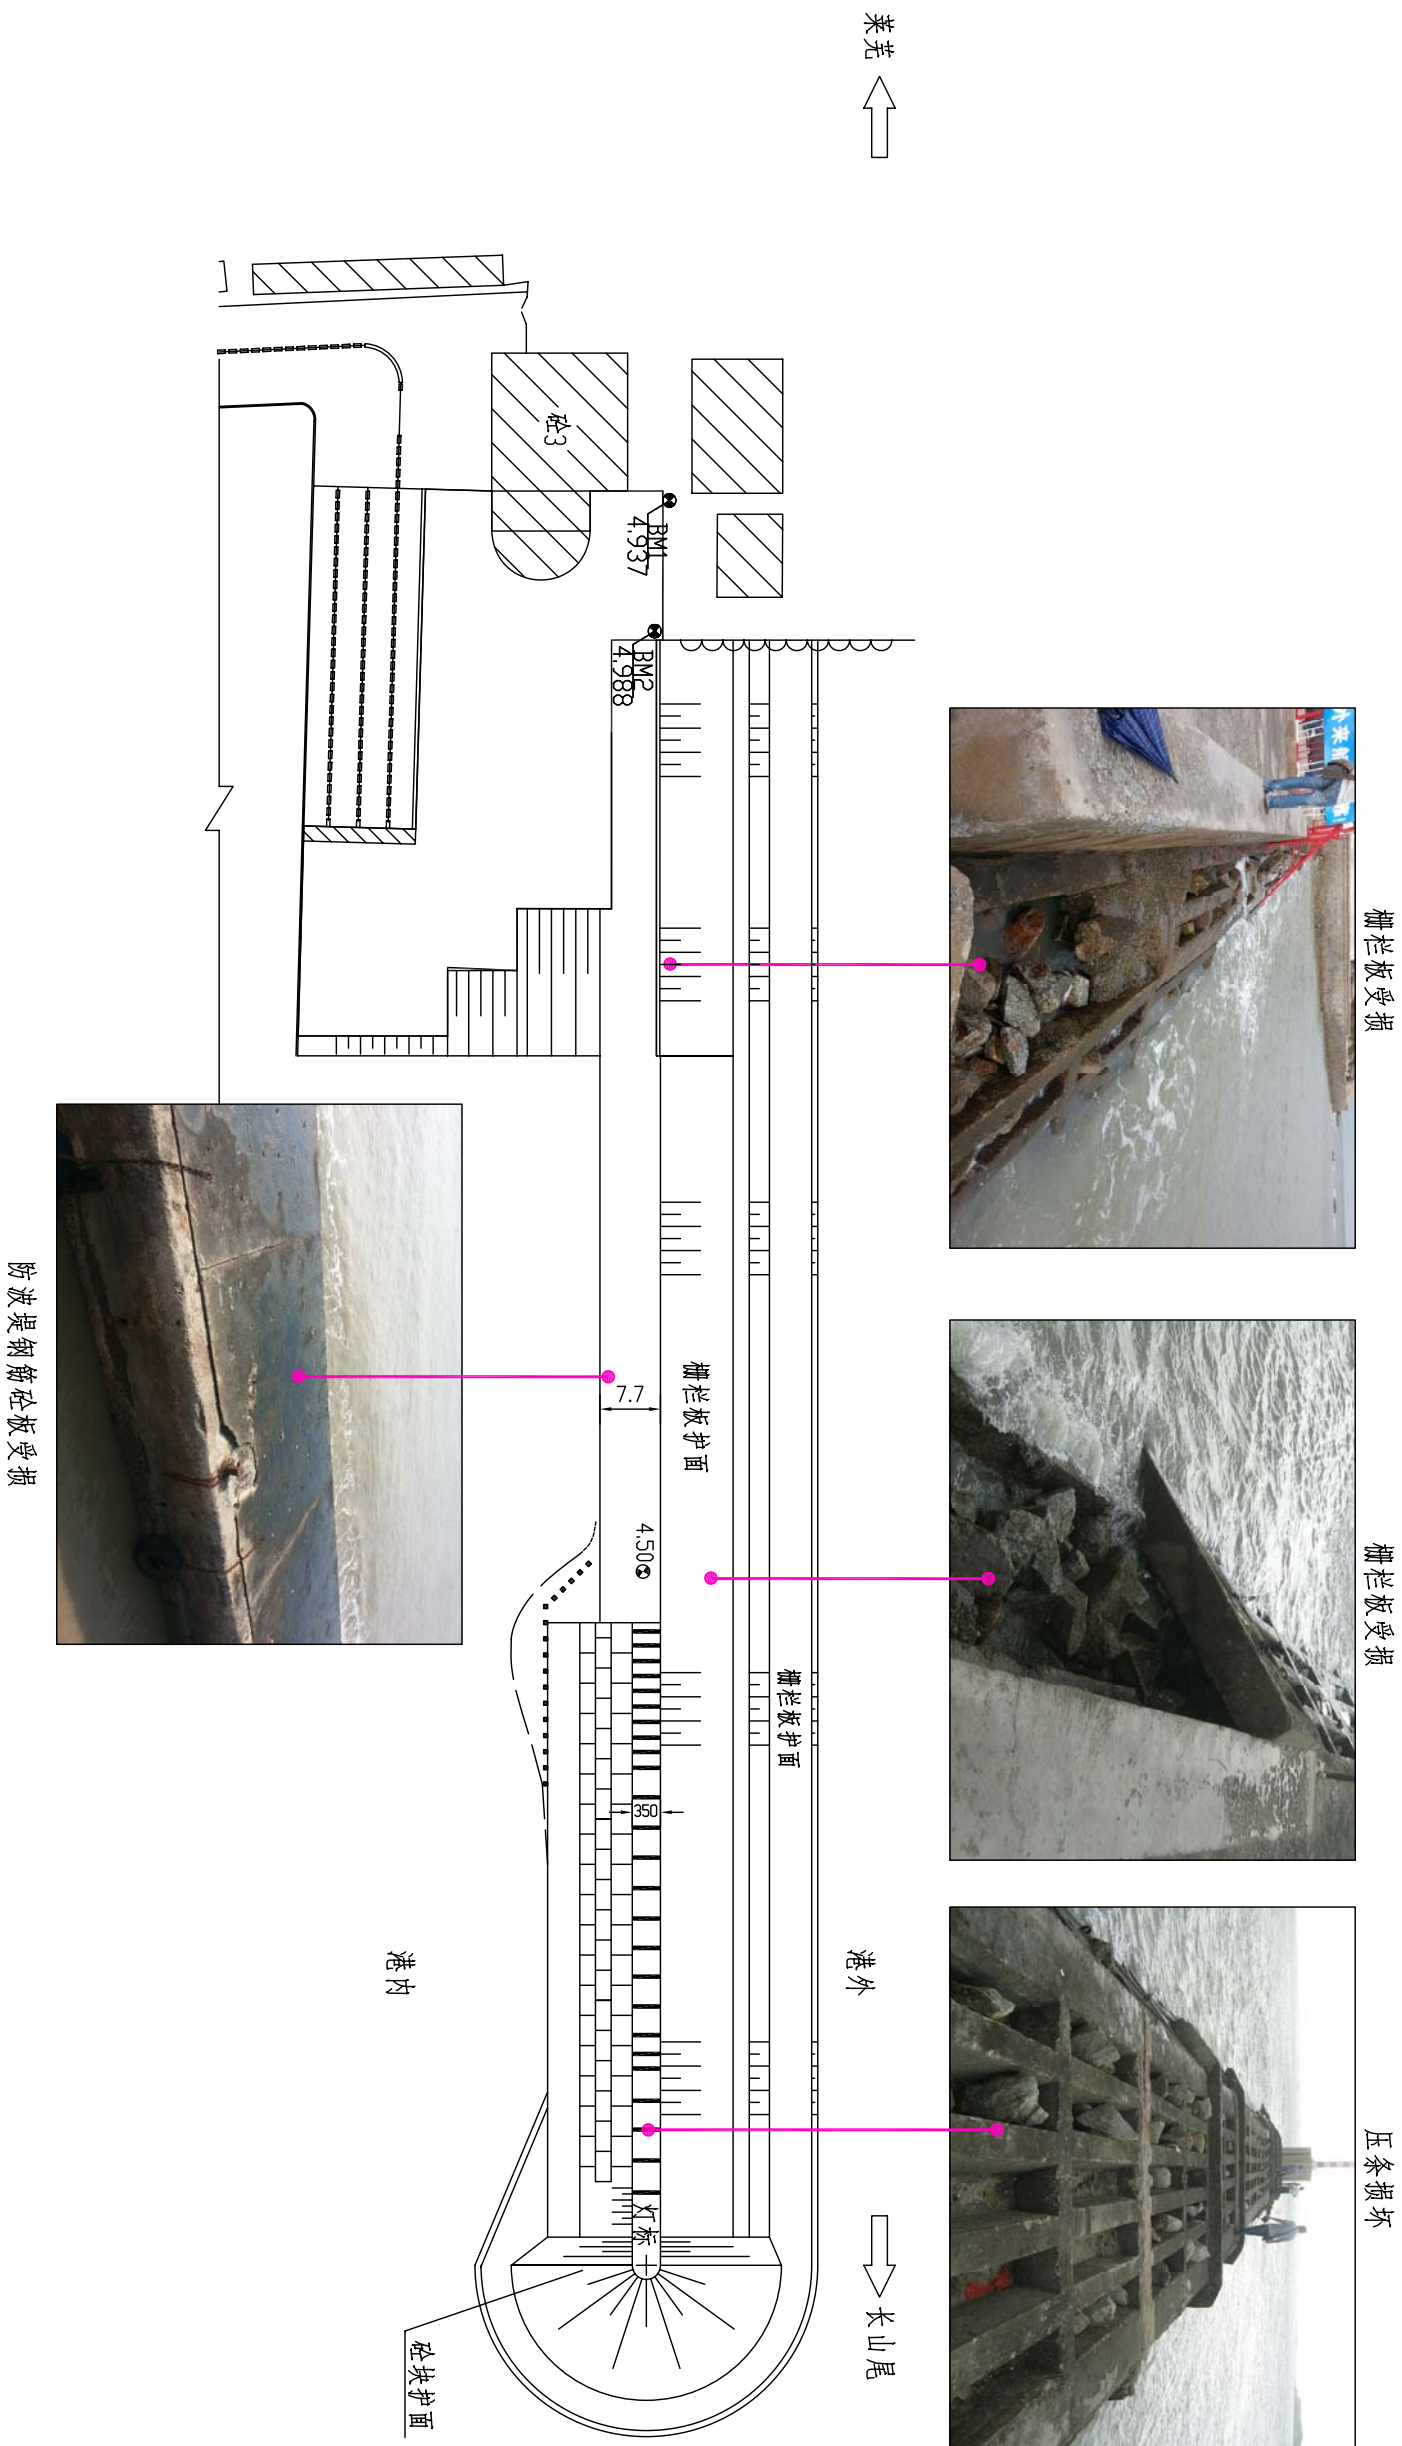

附注

1. 本图尺寸均以米为单位, 比例1:1000。

汕头市公路勘察设计院	汕头市公路局莱长渡口水毁修复工程 (防波堤工程)	莱芜码头防波堤病害平面示意图	设计		复核		审核		审查		图号	S-1
------------	-----------------------------	----------------	----	--	----	--	----	--	----	--	----	-----