



钢筋砼板平面图 (1:500)

I—I

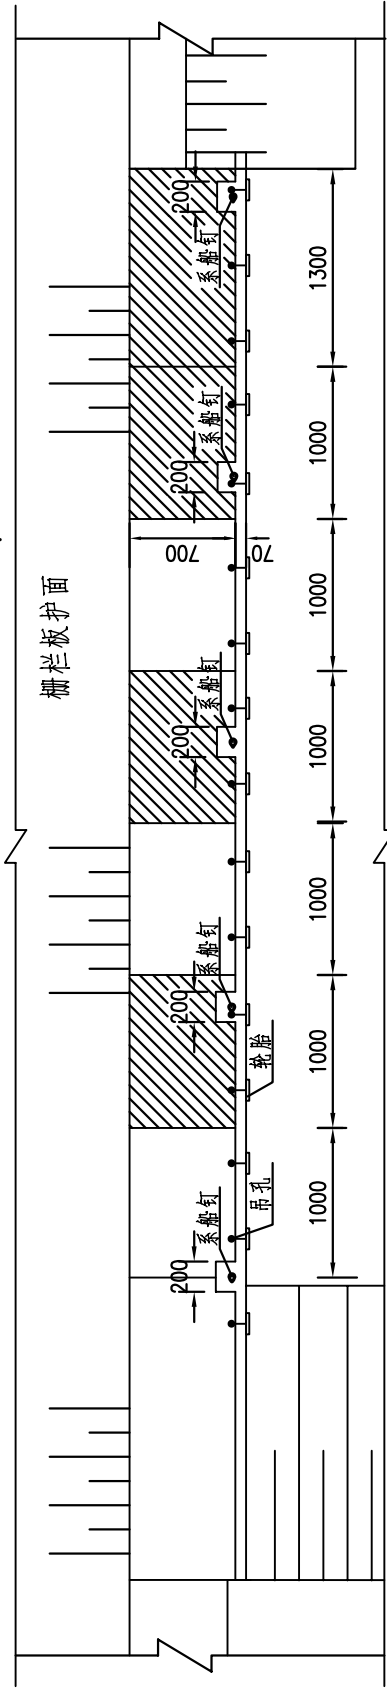


钢筋砼板侧面图 (1:500)

I—I

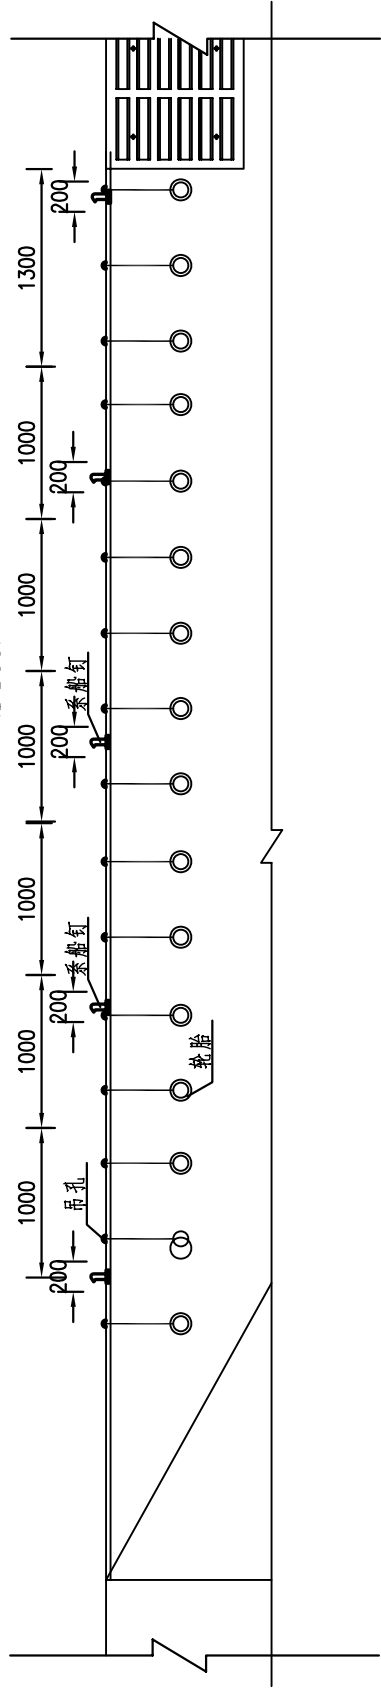

I—I (1:200)

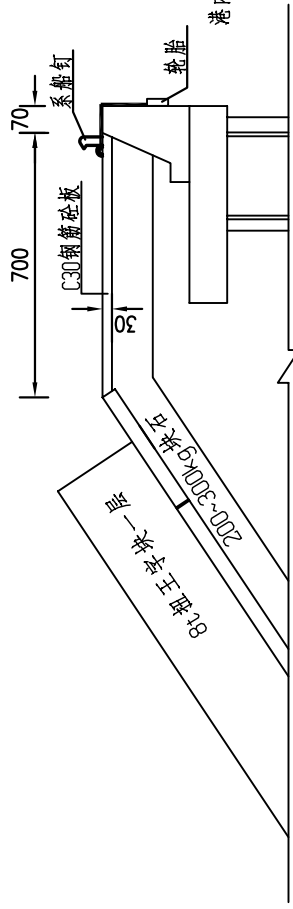

附注:

1. 本图标注尺寸均以厘米为单位, 比例如图所示。
2. 阴影部分为本次工程拆除重建部分。

汕头市公路勘察设计院	汕头市公路局菜长渡口水毁修复工程 (防波堤工程)	防波堤钢筋砼板构造图(一)	设计	复核	审核	图号	S-5
------------	-----------------------------	---------------	----	----	----	----	-----