



平面图 比例 1:20

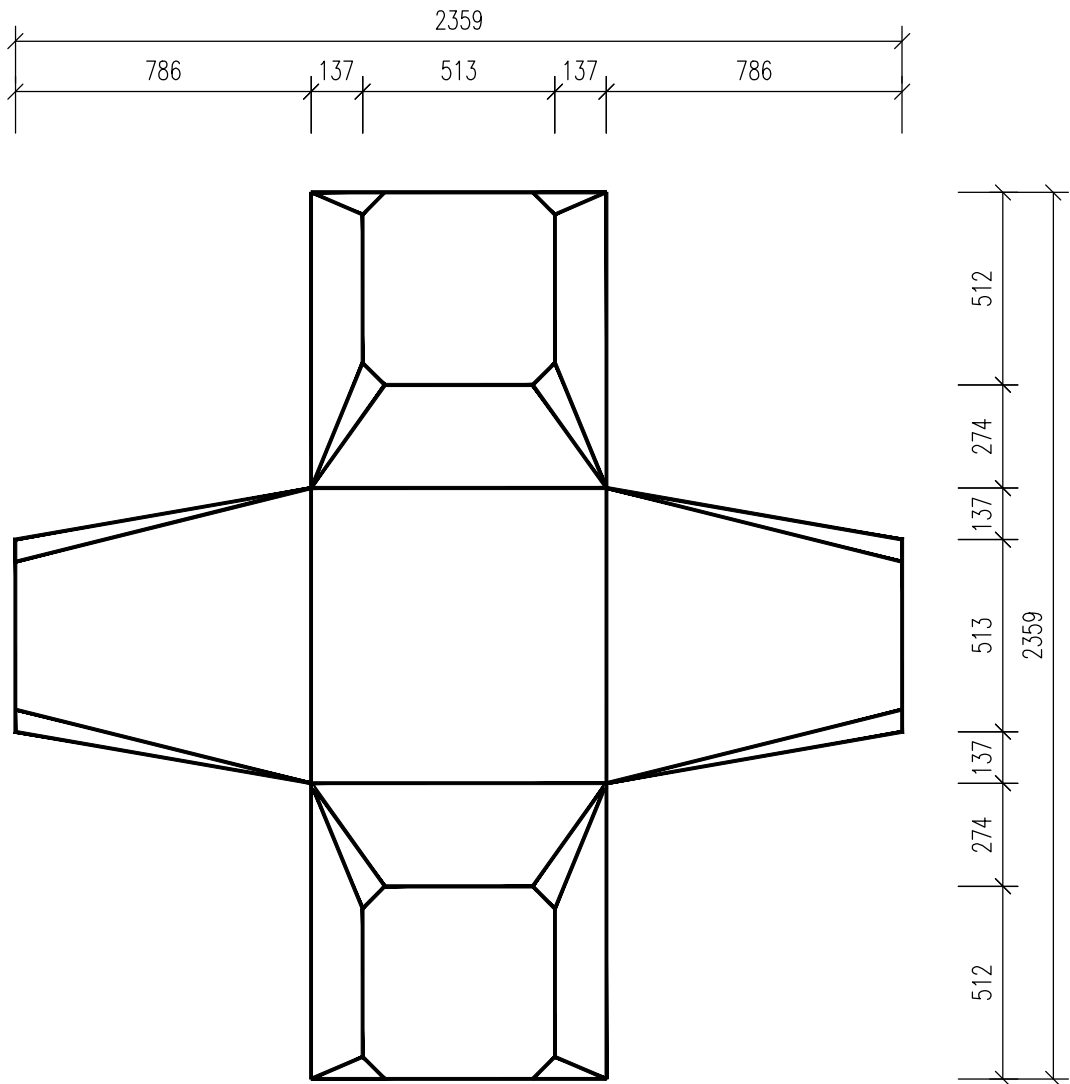

侧视图 比例 1:20

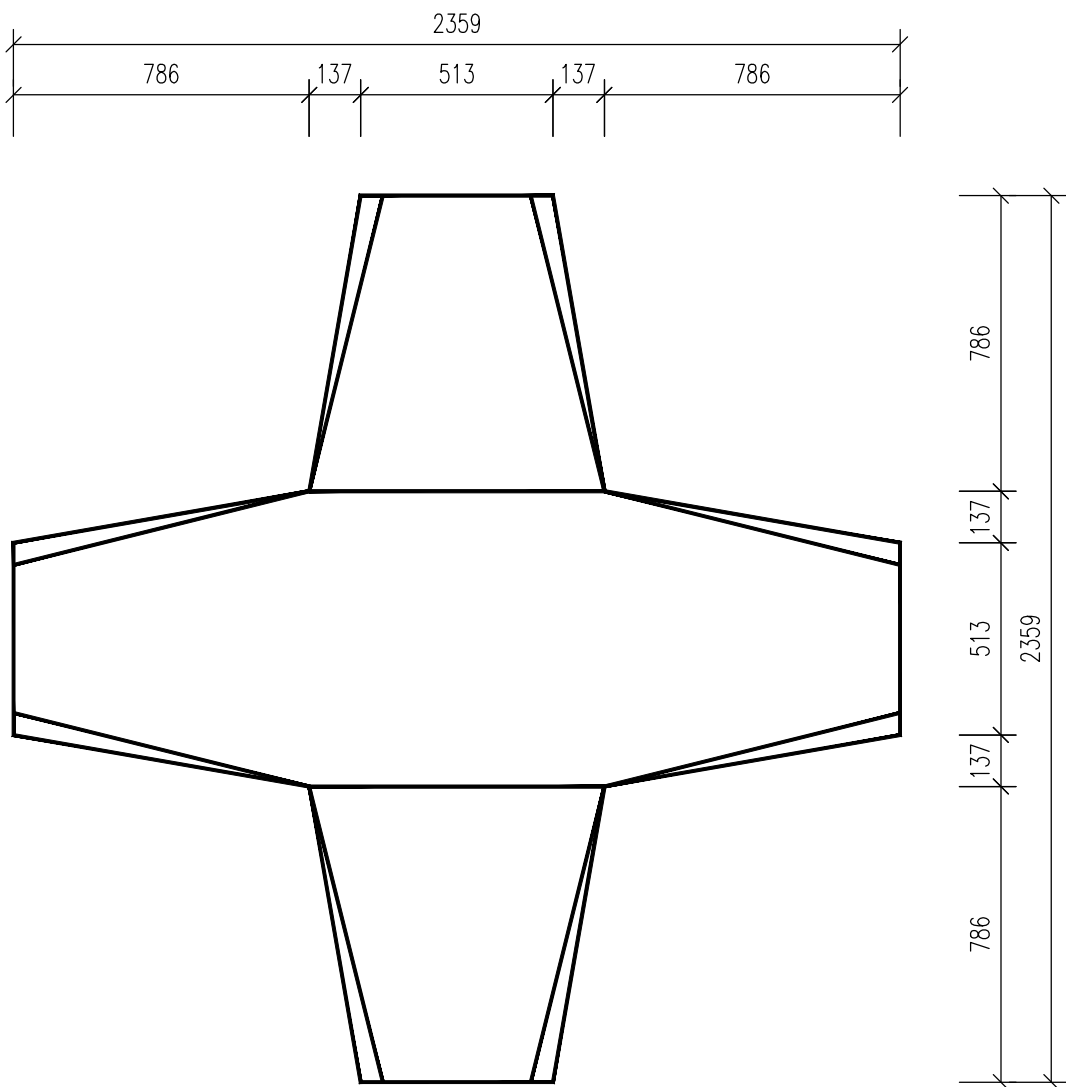

立面图 比例 1:20

图纸说明

- 图中尺寸单位以mm计；
- 图中的扭王字块体单件砼量为3.478m³；
- 砼强度等级为C30.

相关图纸

图号	图纸名称
----	------

审 定	日 期
审 核	日 期
专业负责	日 期
校 对	日 期
设 计	日 期

业 主
南澳县港口管理局

 中铁建港航局集团勘察设计院有限公司
中国铁建CRCC Harbour & Channel Engineering Bureau Group Survey & Design Institute Co., Ltd.

工程名称:
南澳县前江湾码头防浪护岸抢险加固工程

图纸名称:
8t扭王字块结构大样图

		图 号		SS-SG-005			版次	0
		电子文件名					类别	水工
项目负责人		阶段	施工图	比例	1: 20	日期	2016. 11	