

绿雅生态农业园(排灌系统修建、蓄水池)

# 施工图设计

第一册：共一册

汕头市澄海规划设计研究院

二〇一六年十月



# 设计说明

一、工程概况:

- 1、本工程为绿雅生态农业园(排灌系统修建、蓄水池)工程，工程内容为挖土方，砌筑蓄水池，回填土方，池底清淤等。
- 2、受广东绿雅生态农业科技有限公司委托，我院着手对该工程进行施工图设计工作。

二、图纸说明:

- 1、图中尺寸除说明外，其余无注明尺寸均以mm为单位。


三、砌筑工程

- 1、基础：蓄水池基础采用C20混凝土基础30cm厚。
- 2、砖砌体：采用M7.5水泥砂浆砌MU10蒸压灰砂砖。
- 3、压顶：采用C20混凝土压顶20cm厚。
- 4、抹灰层：采用WP M20水泥砂浆抹面表面压光。


四、其他:

- 1、因本工程为改造工程，施工前应实地复测地形高程，确认与设计图纸无矛盾后方可继续施工。
- 2、工程验收按《城镇道路工程施工与质量验收规范》（CJJ 1--2008）执行。
- 3、其余未详之处见设计图说明，无说明的按有关按目的现行施工及验收规范执行。

汕头市澄海规划设计研究院 市政行业专业资质 设计证书号：A244005294								图纸名称	蓄水池位置平面图	工程子项	绿雅生态农业园(排灌系统修建、蓄水池)		设计阶段	施工图
审 定	黄 宋 平		项目负责	林亿光		设 计	潘瑞丽	工程名称	绿雅生态农业园		审图号		日 期	2016.10
审 核	张 绍 安		专业负责	林亿光		校 对	林亿光	建设单位	广东绿雅生态农业科技有限公司		比 例		图 号	S-02

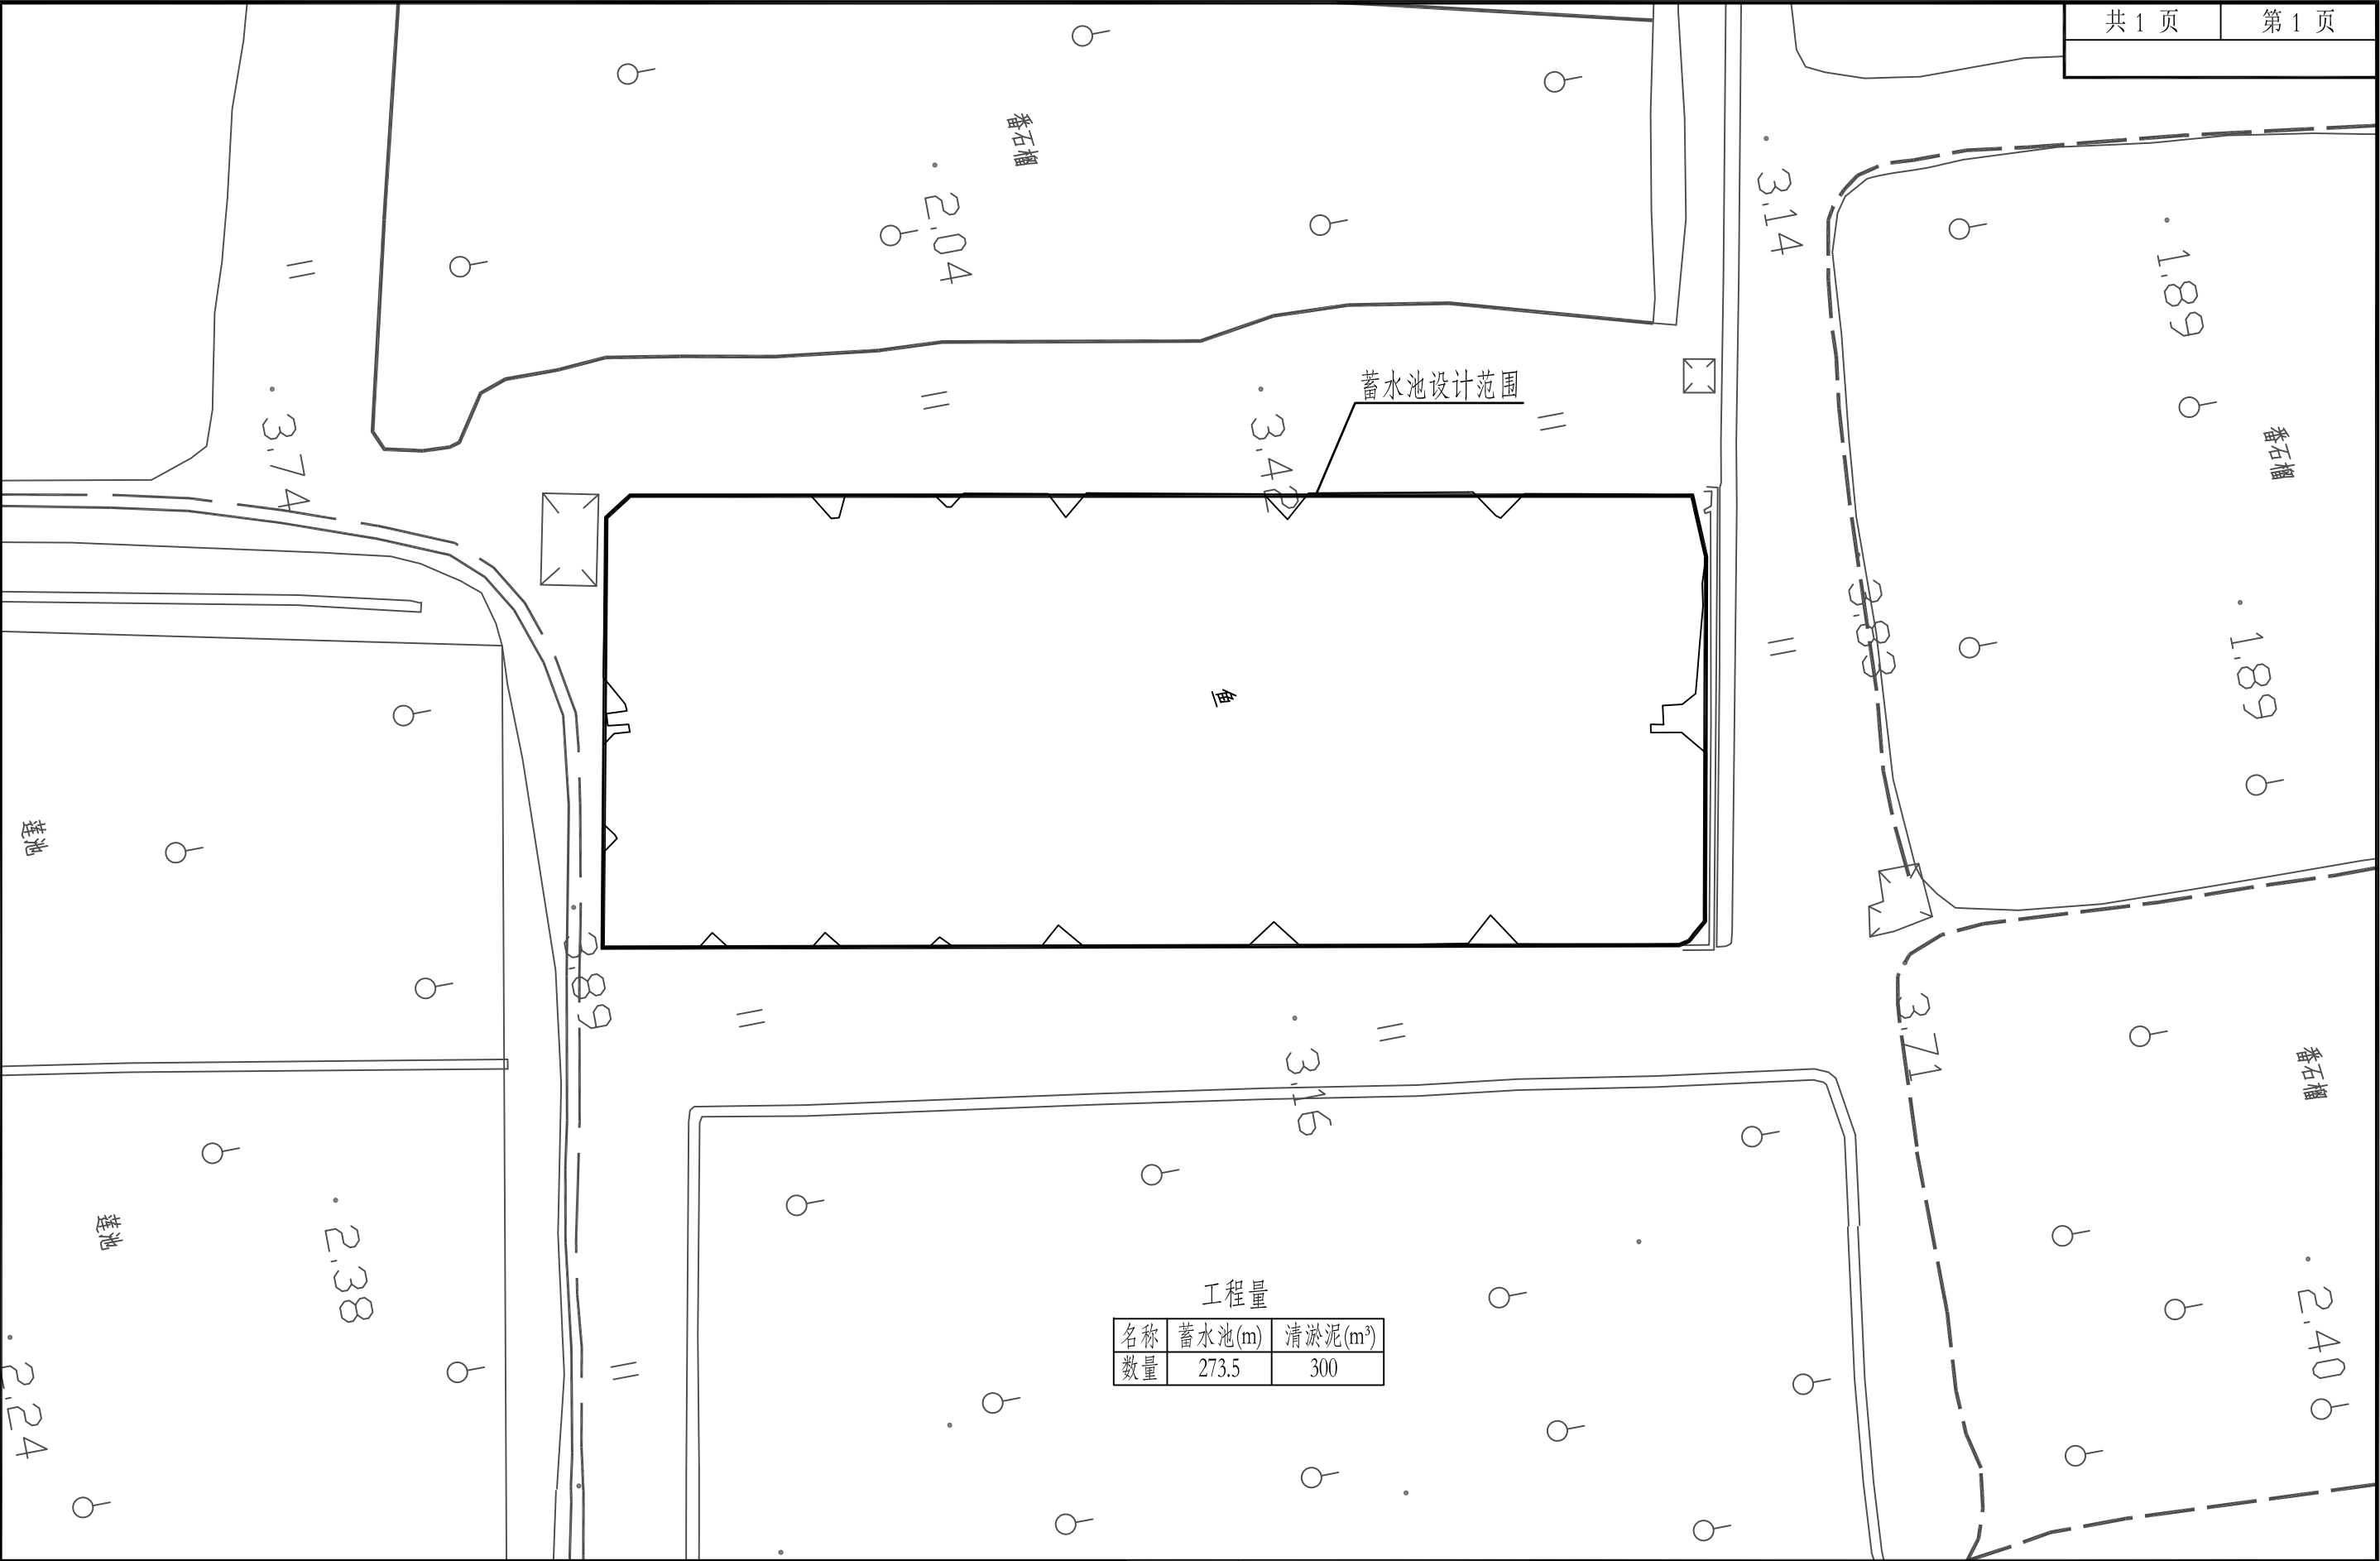

汕头市澄海规划设计研究院 市政行业专业资质 设计证书号：A244005294								图纸名称	蓄水池位置平面图	工程子项	绿雅生态农业园(排灌系统修建、蓄水池)	设计阶段	施工图
审定	黄宋平		项目负责	林亿光		设计	潘瑞丽	工程名称	绿雅生态农业园	审图号		日期	2016.10
审核	张绍安		专业负责	林亿光		校对	林亿光	建设单位	广东绿雅生态农业科技有限公司	比例		图号	S-02

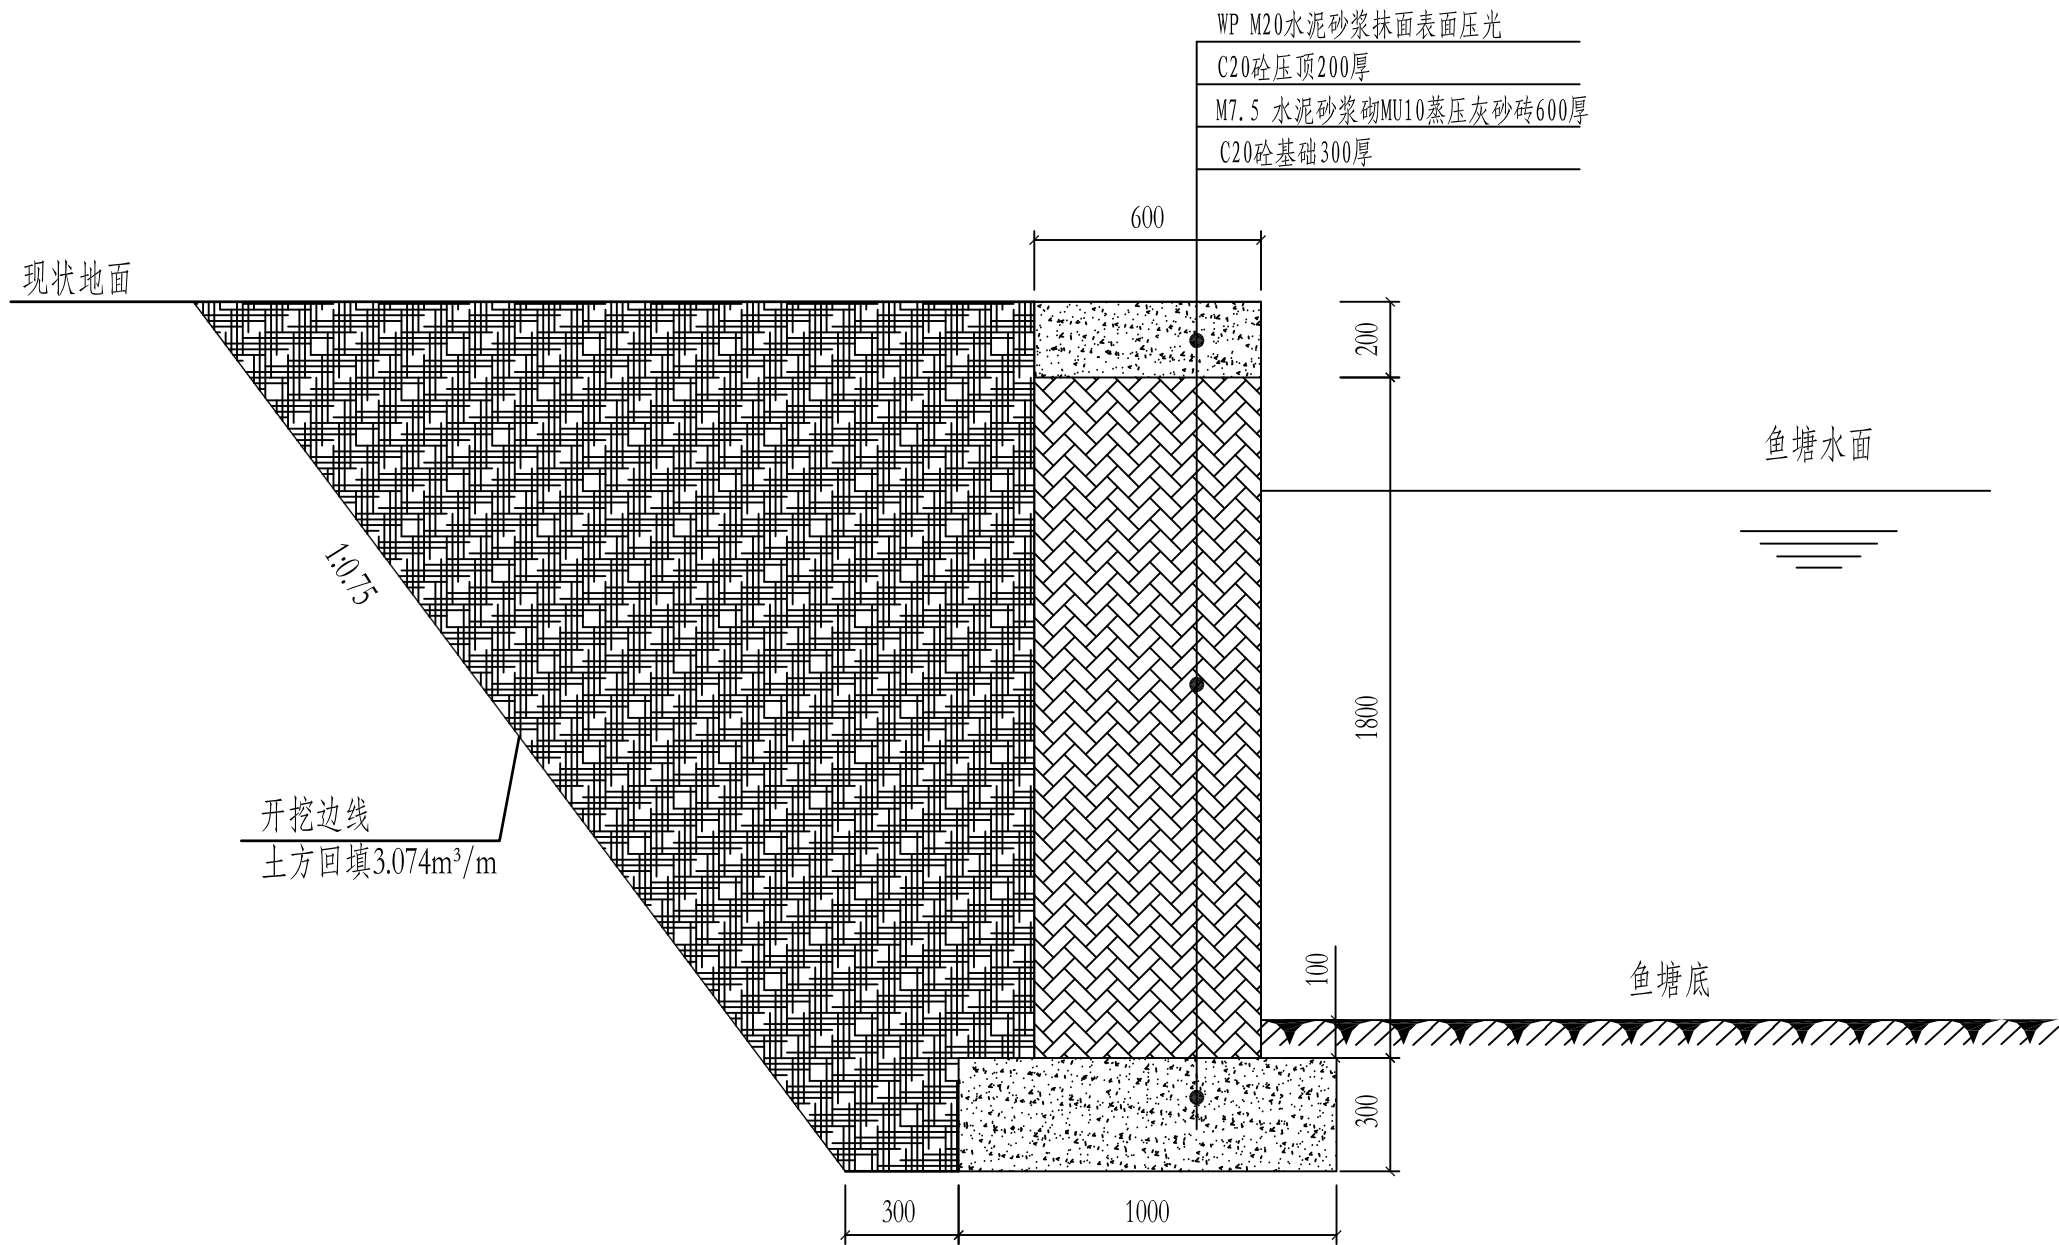

注：除注明外，单位均采用mm。

汕头市澄海规划设计研究院 市政行业专业资质 设计证书号：A244005294								图纸名称	蓄水池剖面结构图	工程子项	绿雅生态农业园(排灌系统修建、蓄水池)		设计阶段	施工图
审 定	黄 宋 平		项目负责	林亿光		设 计	潘瑞丽	工程名称	绿雅生态农业园		审图号		日 期	2016.10
审 核	张 绍 安		专业负责	林亿光		校 对	林亿光	建设单位	广东绿雅生态农业科技有限公司		比 例		图 号	S-03