


编号	修改内容	年月日	建筑	年月日
		年月日	结构	年月日
		年月日	电气	年月日
		年月日	给排水	年月日
		年月日	空调	年月日



东向立面 1:100

 汕头市建筑设计院				总图、 施工图设计文件编号：			
建设单位：汕头市澄海区人民政府				工程设计资质等级：甲级 证书编号：A44007367 备案号：1203			
工程名称：世茂大堤				工程规划规划许可证证号：粤（潮）规建规证（112015） 设计阶段：			
项目负责人：陈东立强				项目负责人：陈少雄			
审核：王雄				设计：陈少雄			
项目校对：陈少雄				专业负责人：陈少雄			
校对：陈少雄				设计：			
出图日期：2012.5.7				图号：21			