

汕头市东部城市经济带建设开发管理中心


委托书

汕头市城建工程设计院：

现委托贵院开展东海岸新城新津片区 C 组团和 F 组团支路项目的可行性研究报告编制工作，请贵院按计划开展工作，保质保量完成任务。

汕头市东部城市经济带建设
开发管理中心
2017 年 3 月 30 日


专业	姓名	日期
道路	姓名	日期
桥梁	姓名	日期
给排水	姓名	日期
绿化	姓名	日期
照明	姓名	日期
给水	姓名	日期
排水	姓名	日期

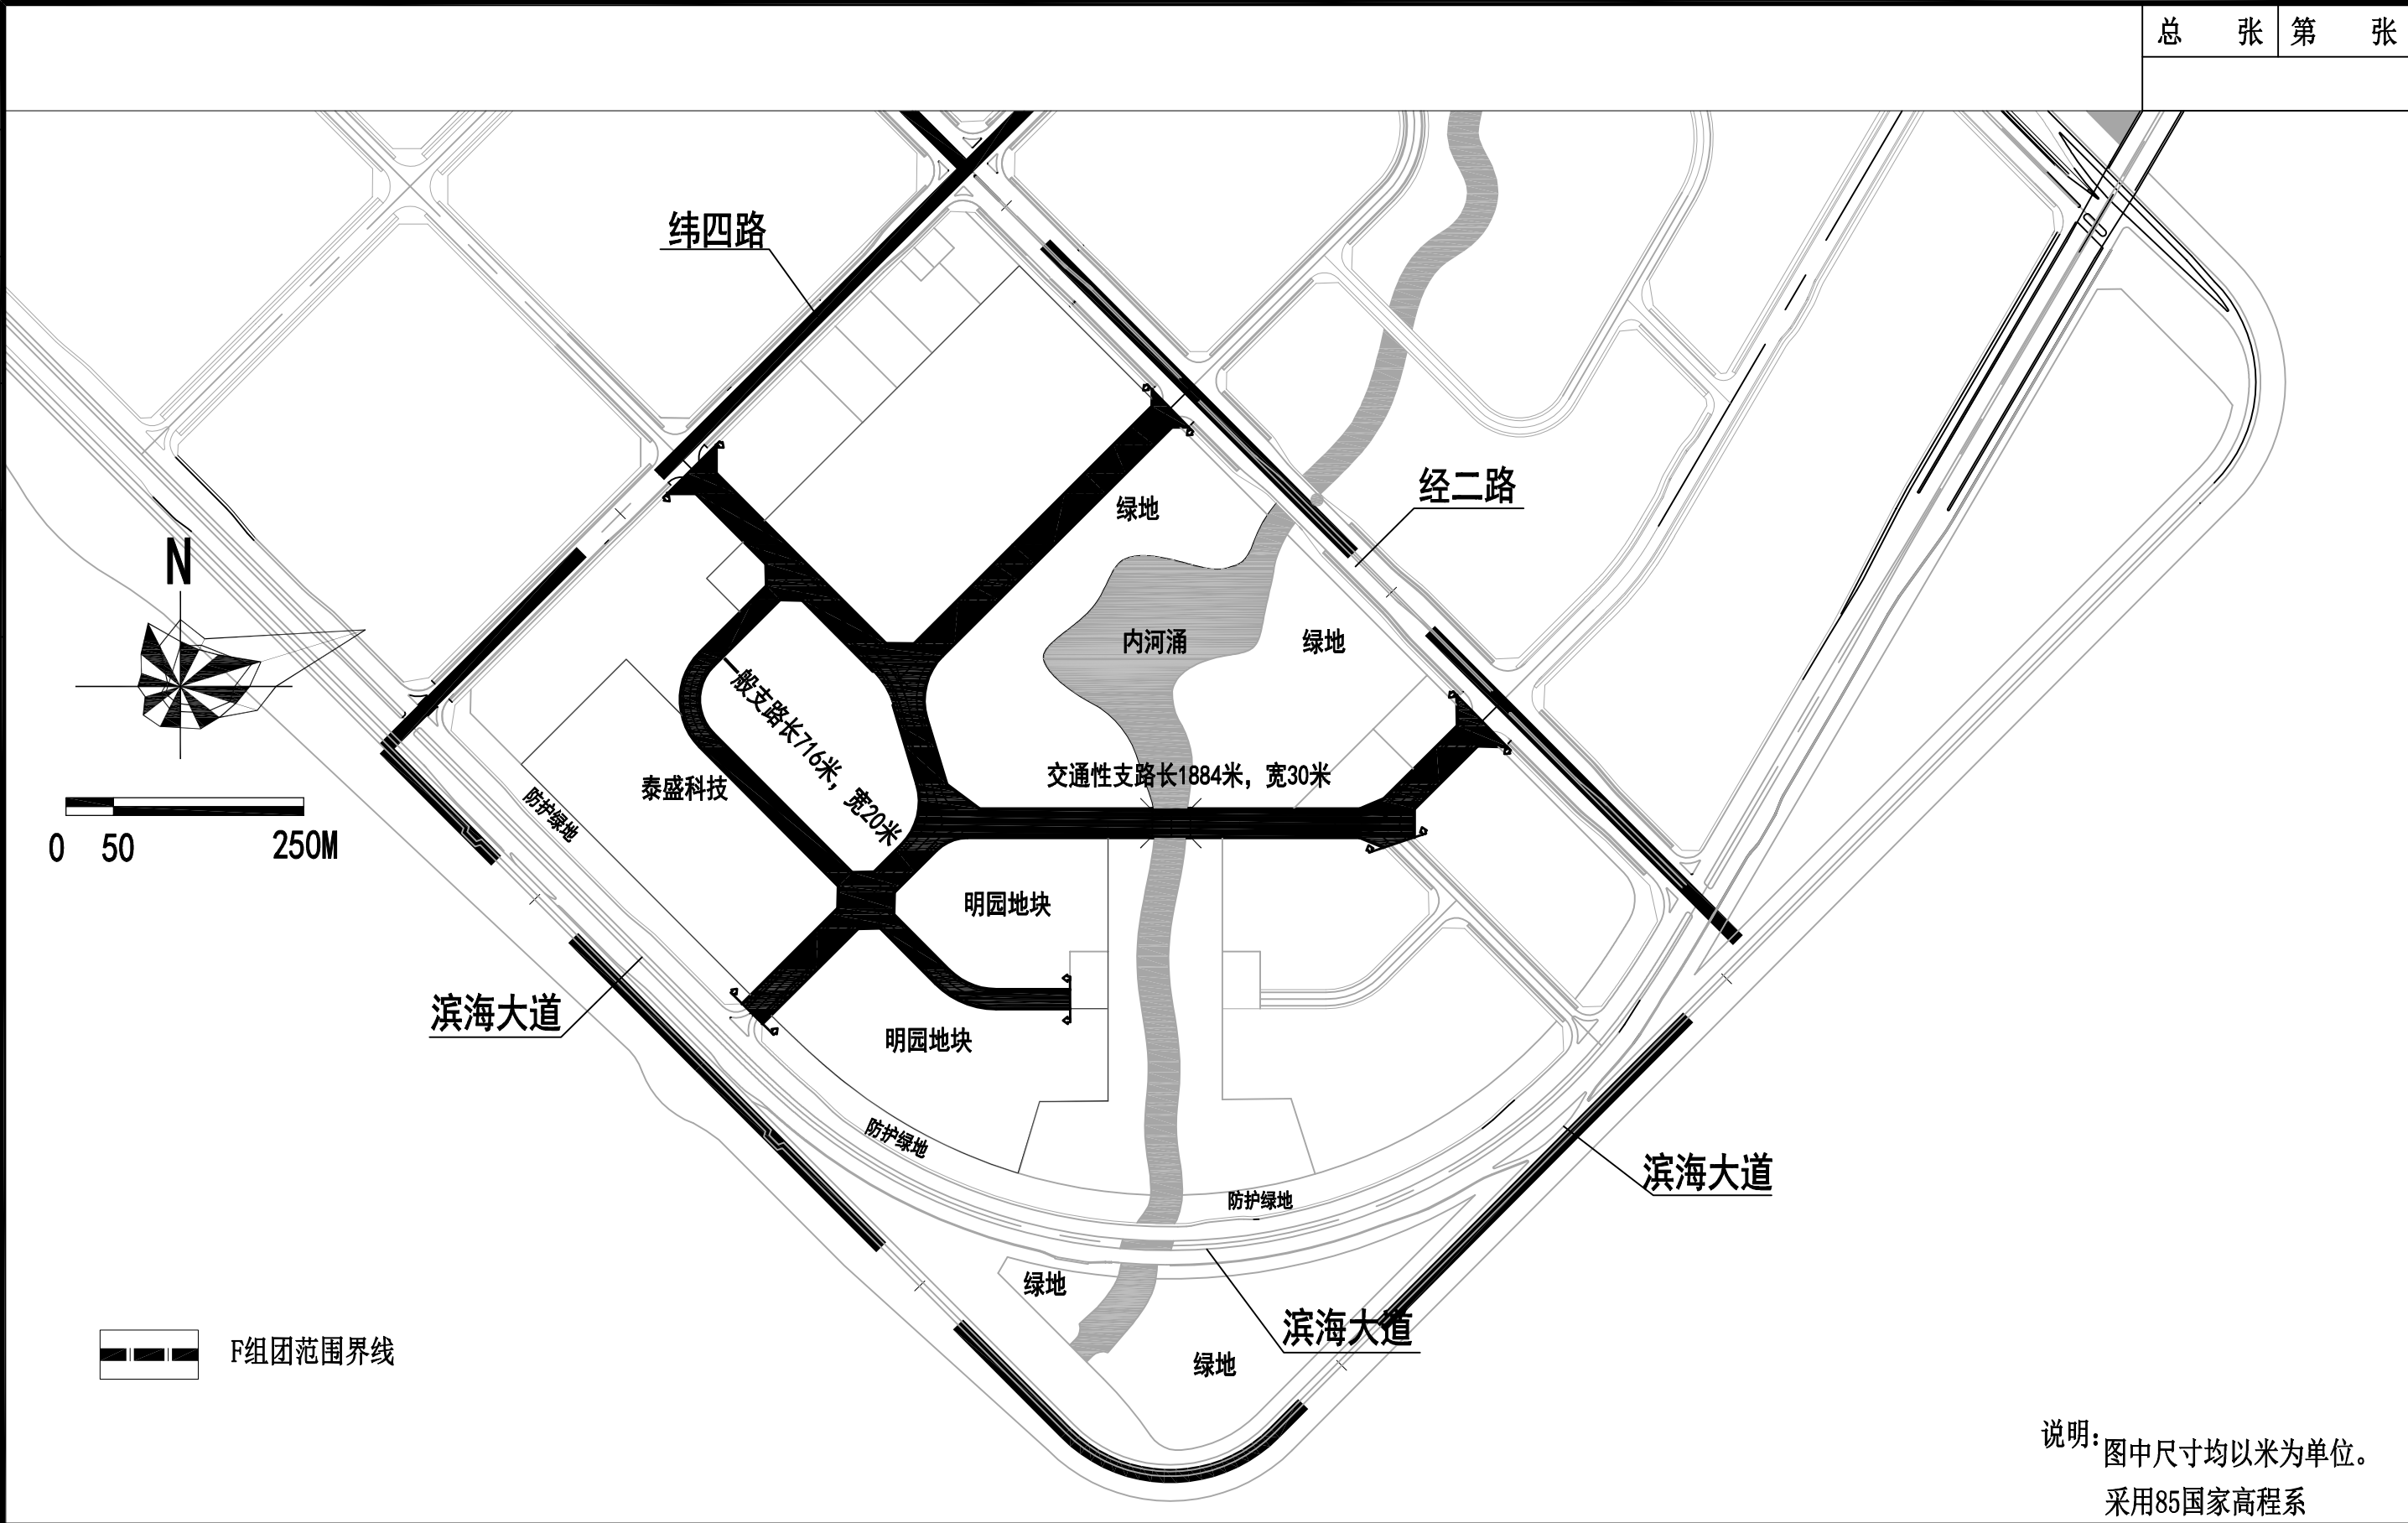

工程名称	汕头市东海岸新城新津片区F组团支路项目	子项		图纸内容	项目区位图	设计阶段	方案设计	图号	ZT-
------	---------------------	----	--	------	-------	------	------	----	-----

日期	姓名	专业	日期	姓名	专业
		给水			路灯
					绿化
日期	姓名	专业	日期	姓名	专业
		道路			桥梁
					水排

总张	第张

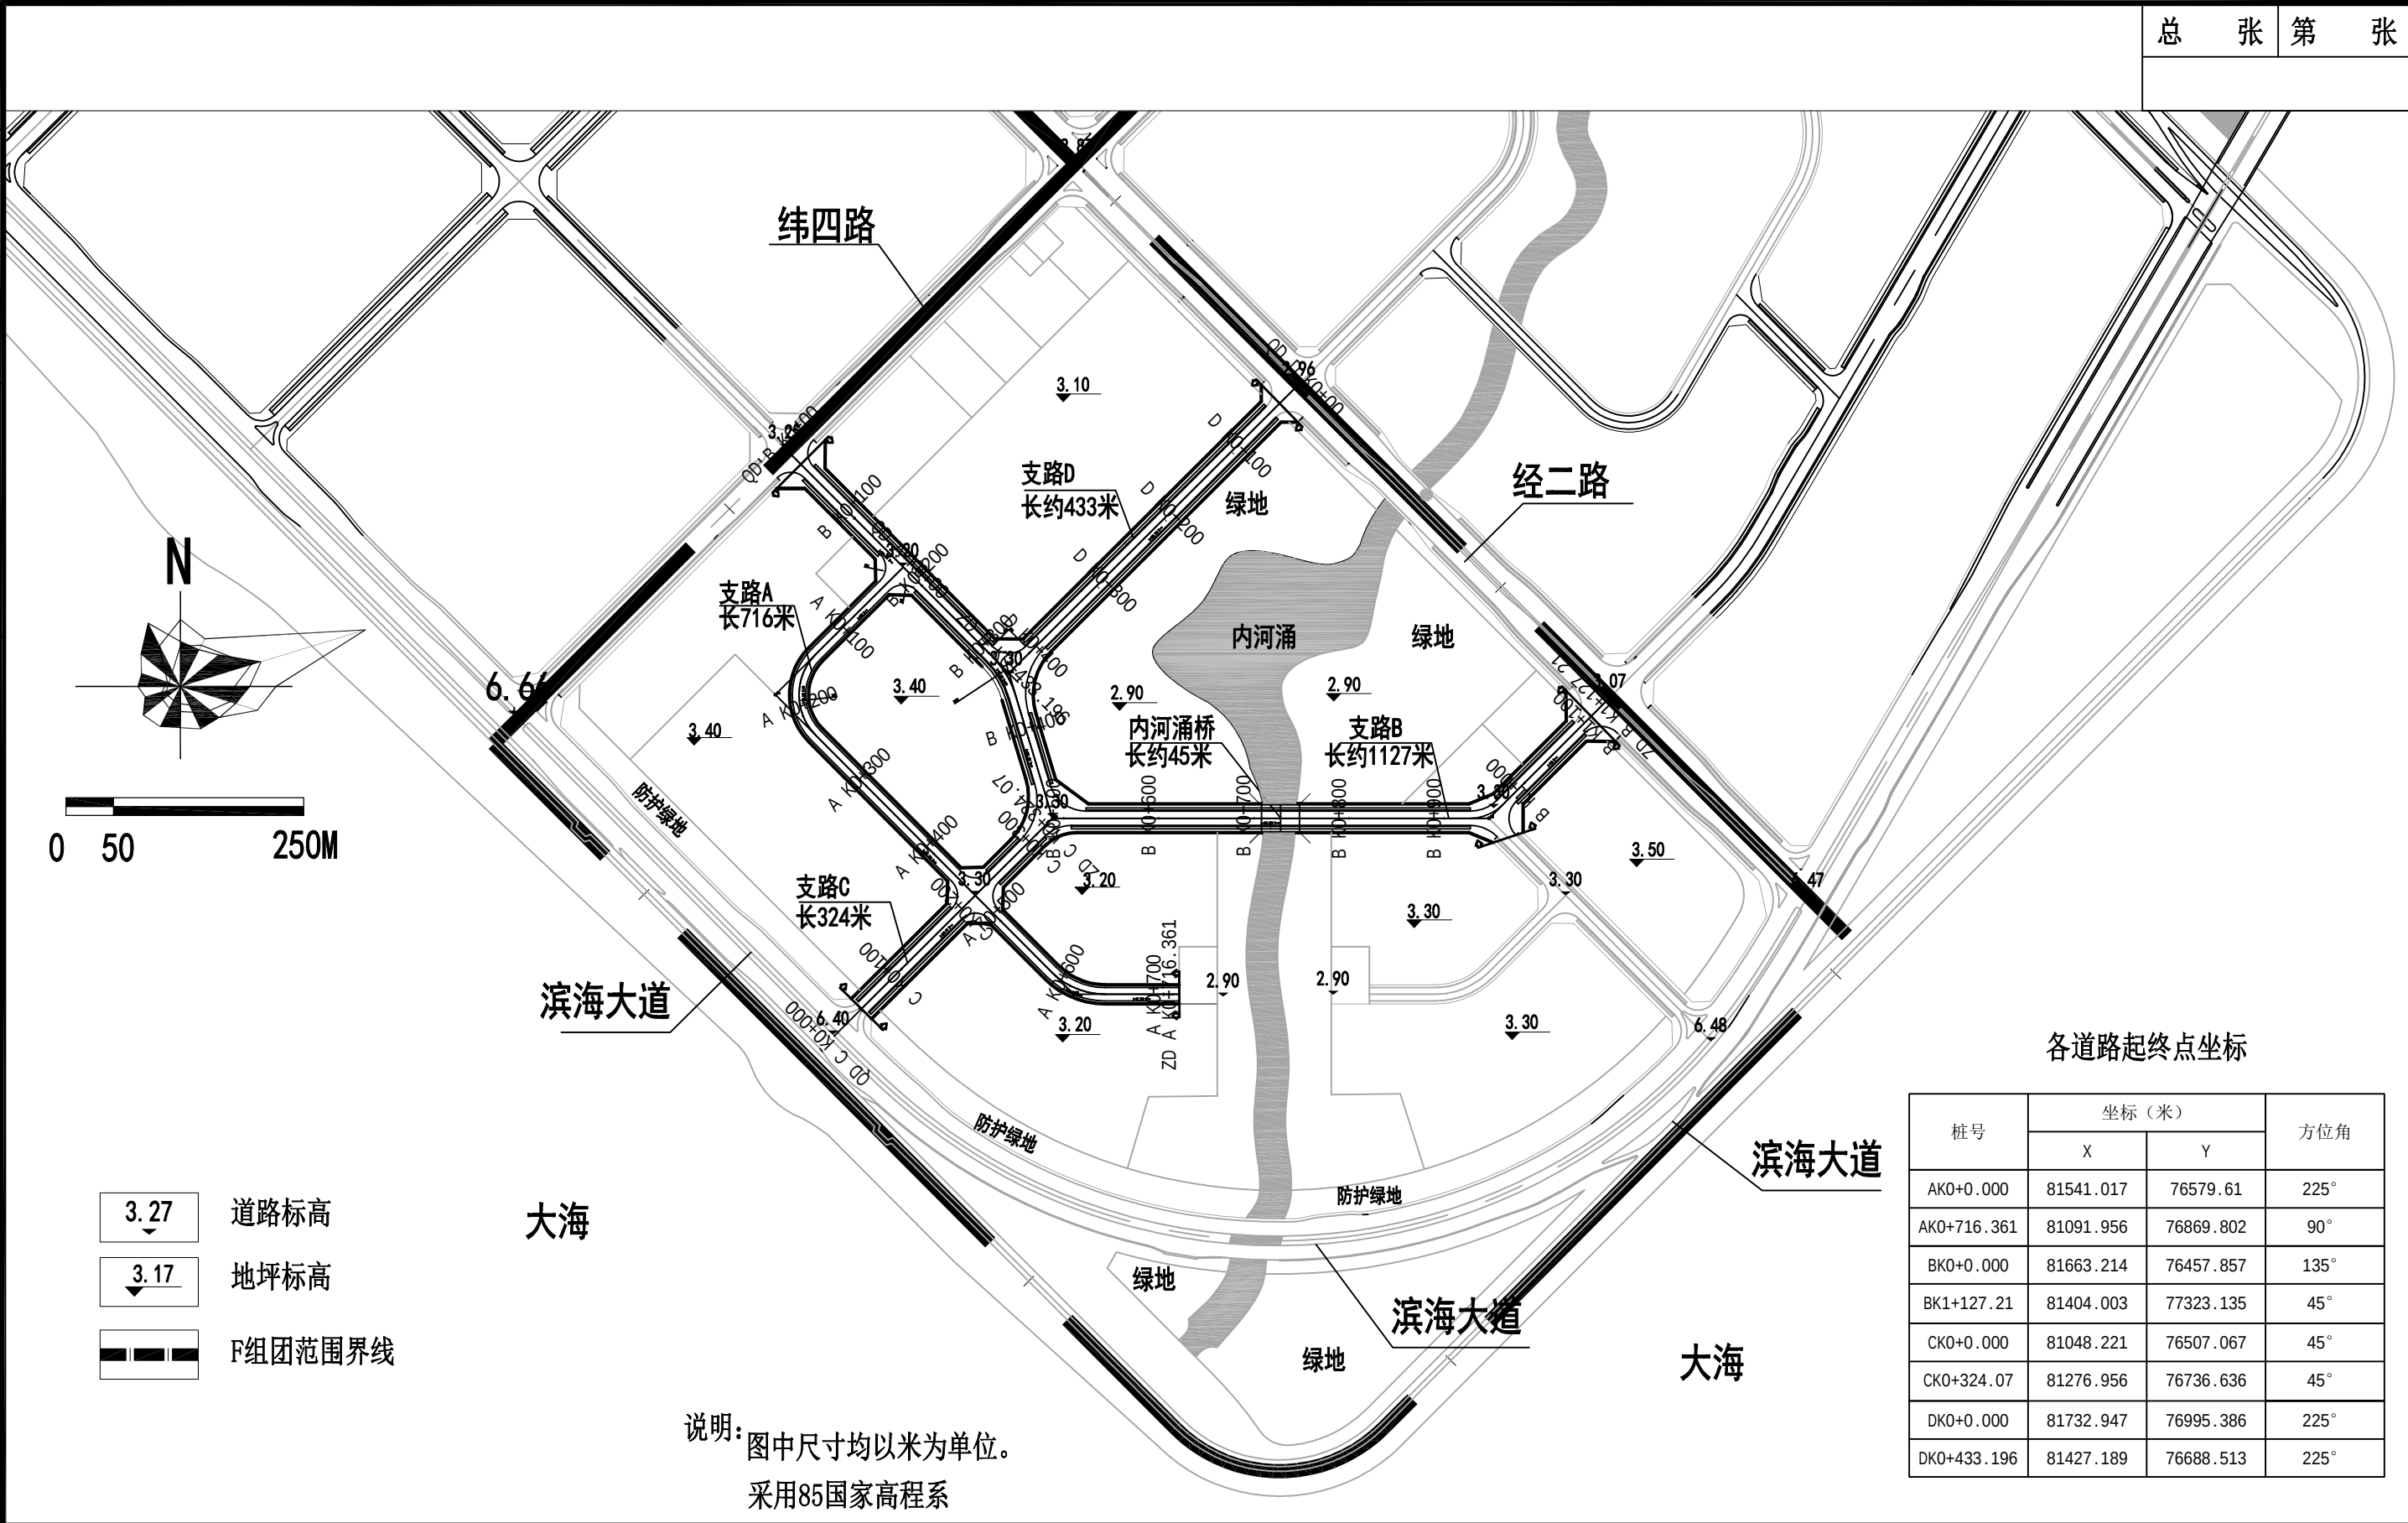

各道路起终点坐标


桩号	坐标 (米)		方位角
	X	Y	
AK0+0.000	81541.017	76579.61	225°
AK0+716.361	81091.956	76869.802	90°
BK0+0.000	81663.214	76457.857	135°
BK1+127.21	81404.003	77323.135	45°
CK0+0.000	81048.221	76507.067	45°
CK0+324.07	81276.956	76736.636	45°
DK0+0.000	81732.947	76995.386	225°
DK0+433.196	81427.189	76688.513	225°

说明: 图中尺寸均以米为单位。
采用85国家高程系
支路A长716米, B长1127米, C长324米, D长433米。
本项目不含与各主次干道的交叉


工程名称	汕头市东海岸新城新津片区F组团支路项目	子项		图纸内容	道路工程总平面图	设计阶段	方案设计	图号	DL-
------	---------------------	----	--	------	----------	------	------	----	-----

期	日	姓	专	期	日	姓	专
			业				业
			给				给
			水				水
			灯				灯
			路				路
			绿				绿
			化				化
专	道	业	专	道	业	专	道
路	桥	路	梁	桥	梁	梁	桥
排	水	排	水	排	水	排	水

总	张	第	张

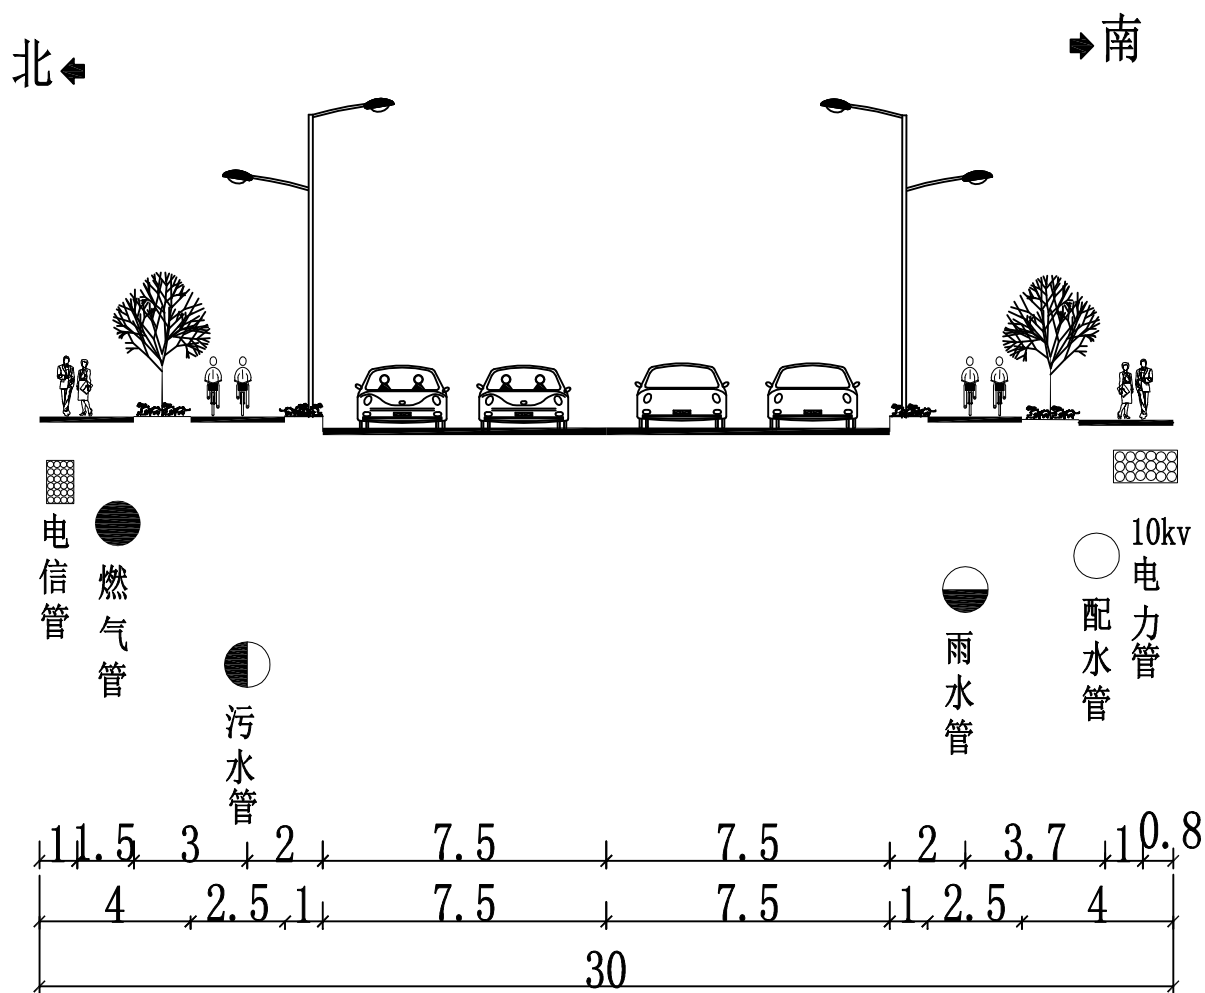

交通性支路道路横断面

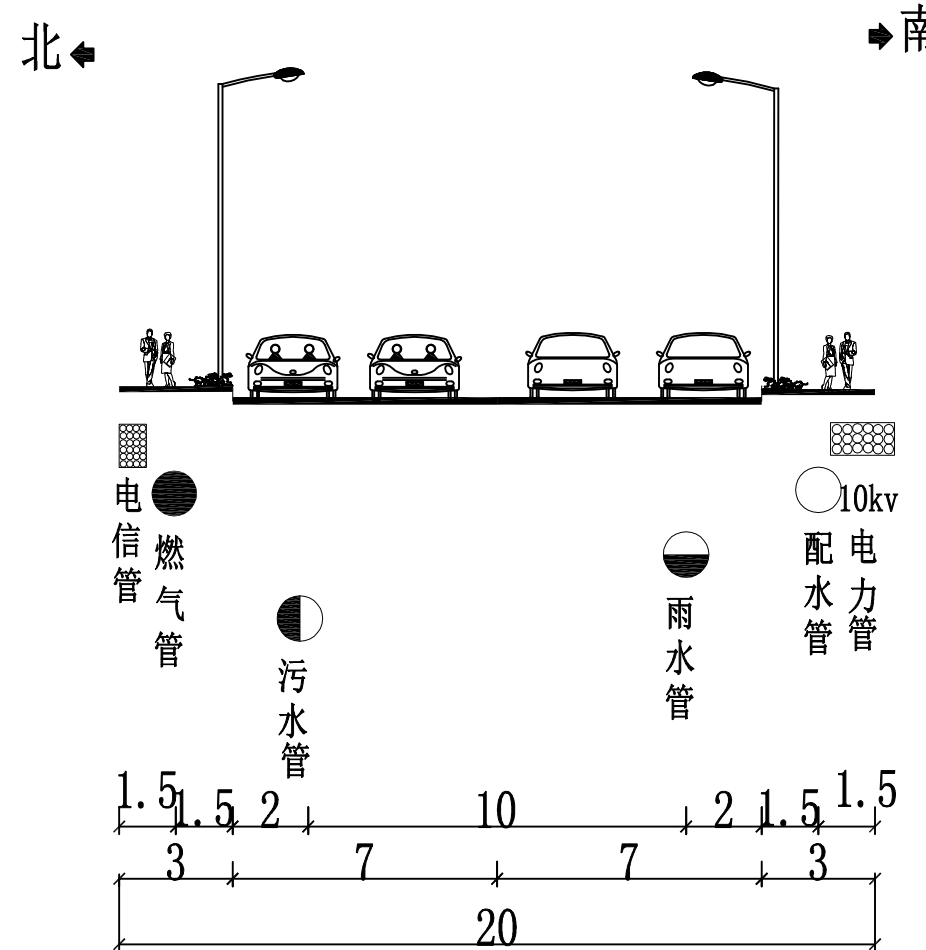


一般支路道路横断面


说明：
支路A适用一般支路横断面图
支路B/C/D适用交通性支路横断面图
图中尺寸均以米为单位。

工程名称	汕头市东海岸新城新津片区F组团支路项目	子项		图纸内容	道路横断面图	设计阶段	方案设计	图号	DL-
------	---------------------	----	--	------	--------	------	------	----	-----


日期			
姓名			
专业	水	灯	化
日期			
姓名			
专业	路	梁	水
道	桥	排	

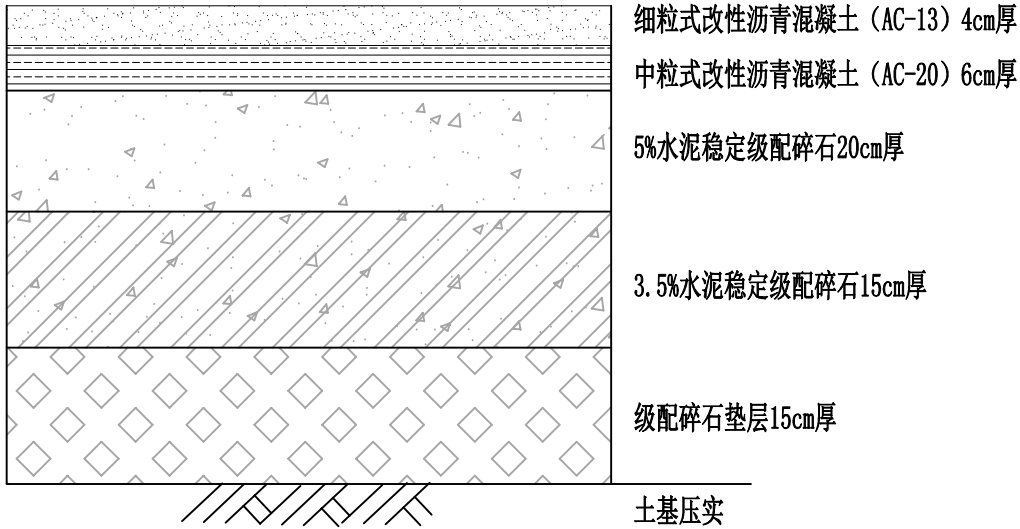


一般支路机动车道路面结构图 1:10

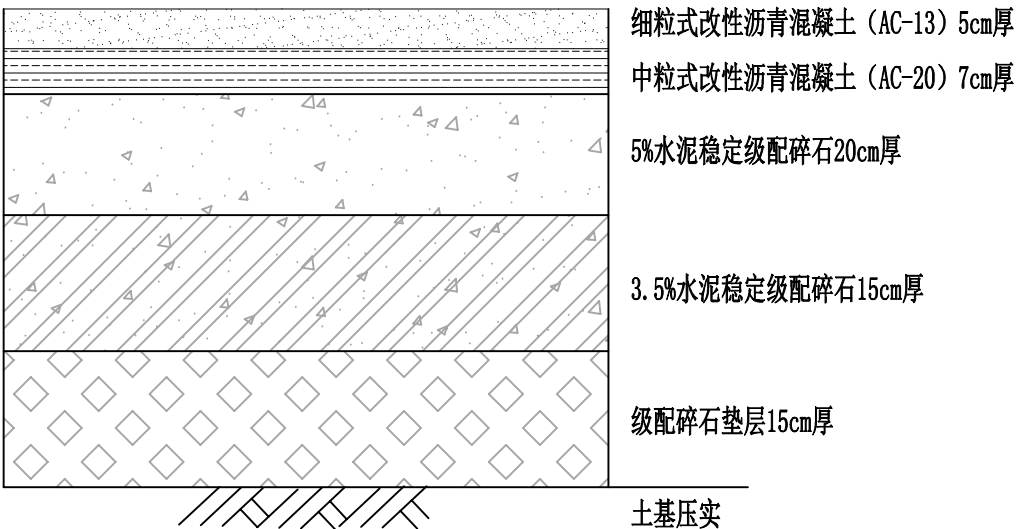

交通性支路机动车道路面结构图 1:10

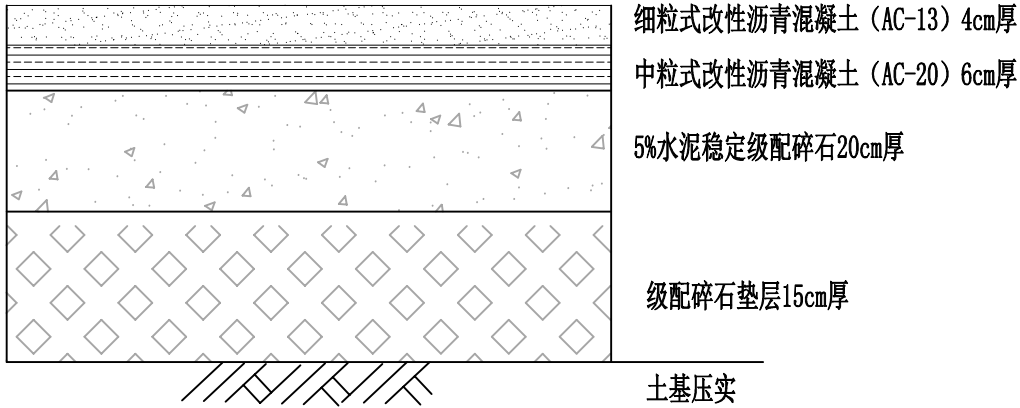

非机动车道路面结构图 1:10

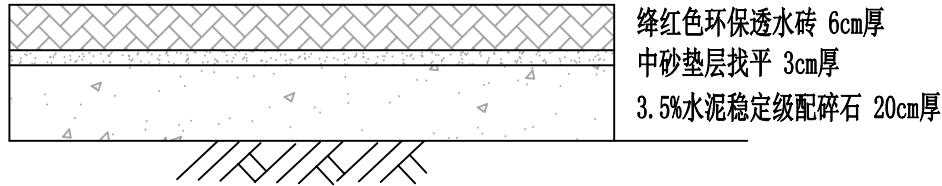

人行道路面结构图 1:10


说明：

- 1、本图尺寸单位均为厘米。
- 2、水泥稳定料水泥用量为推荐值，施工单位应进行配比试验确定水泥用量。
- 3、水泥、集料等原材料的技术要求，应符合《城镇道路路面设计规范》CJJ 169-2011和《水泥混凝土路面施工技术规范》JTG F30-2003的有关规定。
- 4、路面施工除满足《水泥混凝土路面施工技术规范》JTG F30-2003现及行与路面施工相关的规范要求，路基以及路面各结构层的施工，应使其下面材料层达到设计要求和相应的施工规范要求后，方能进行其上结构层的施工。

工程名称	汕头市东海岸新城新津片区F组团支路项目	子项		图纸内容	路面结构方案图	设计阶段	方案设计	图号	DL-
------	---------------------	----	--	------	---------	------	------	----	-----

日期	姓名	专业	日期	姓名	专业
		给水			道路
		路灯			桥梁
		绿化			水排

总张	第张

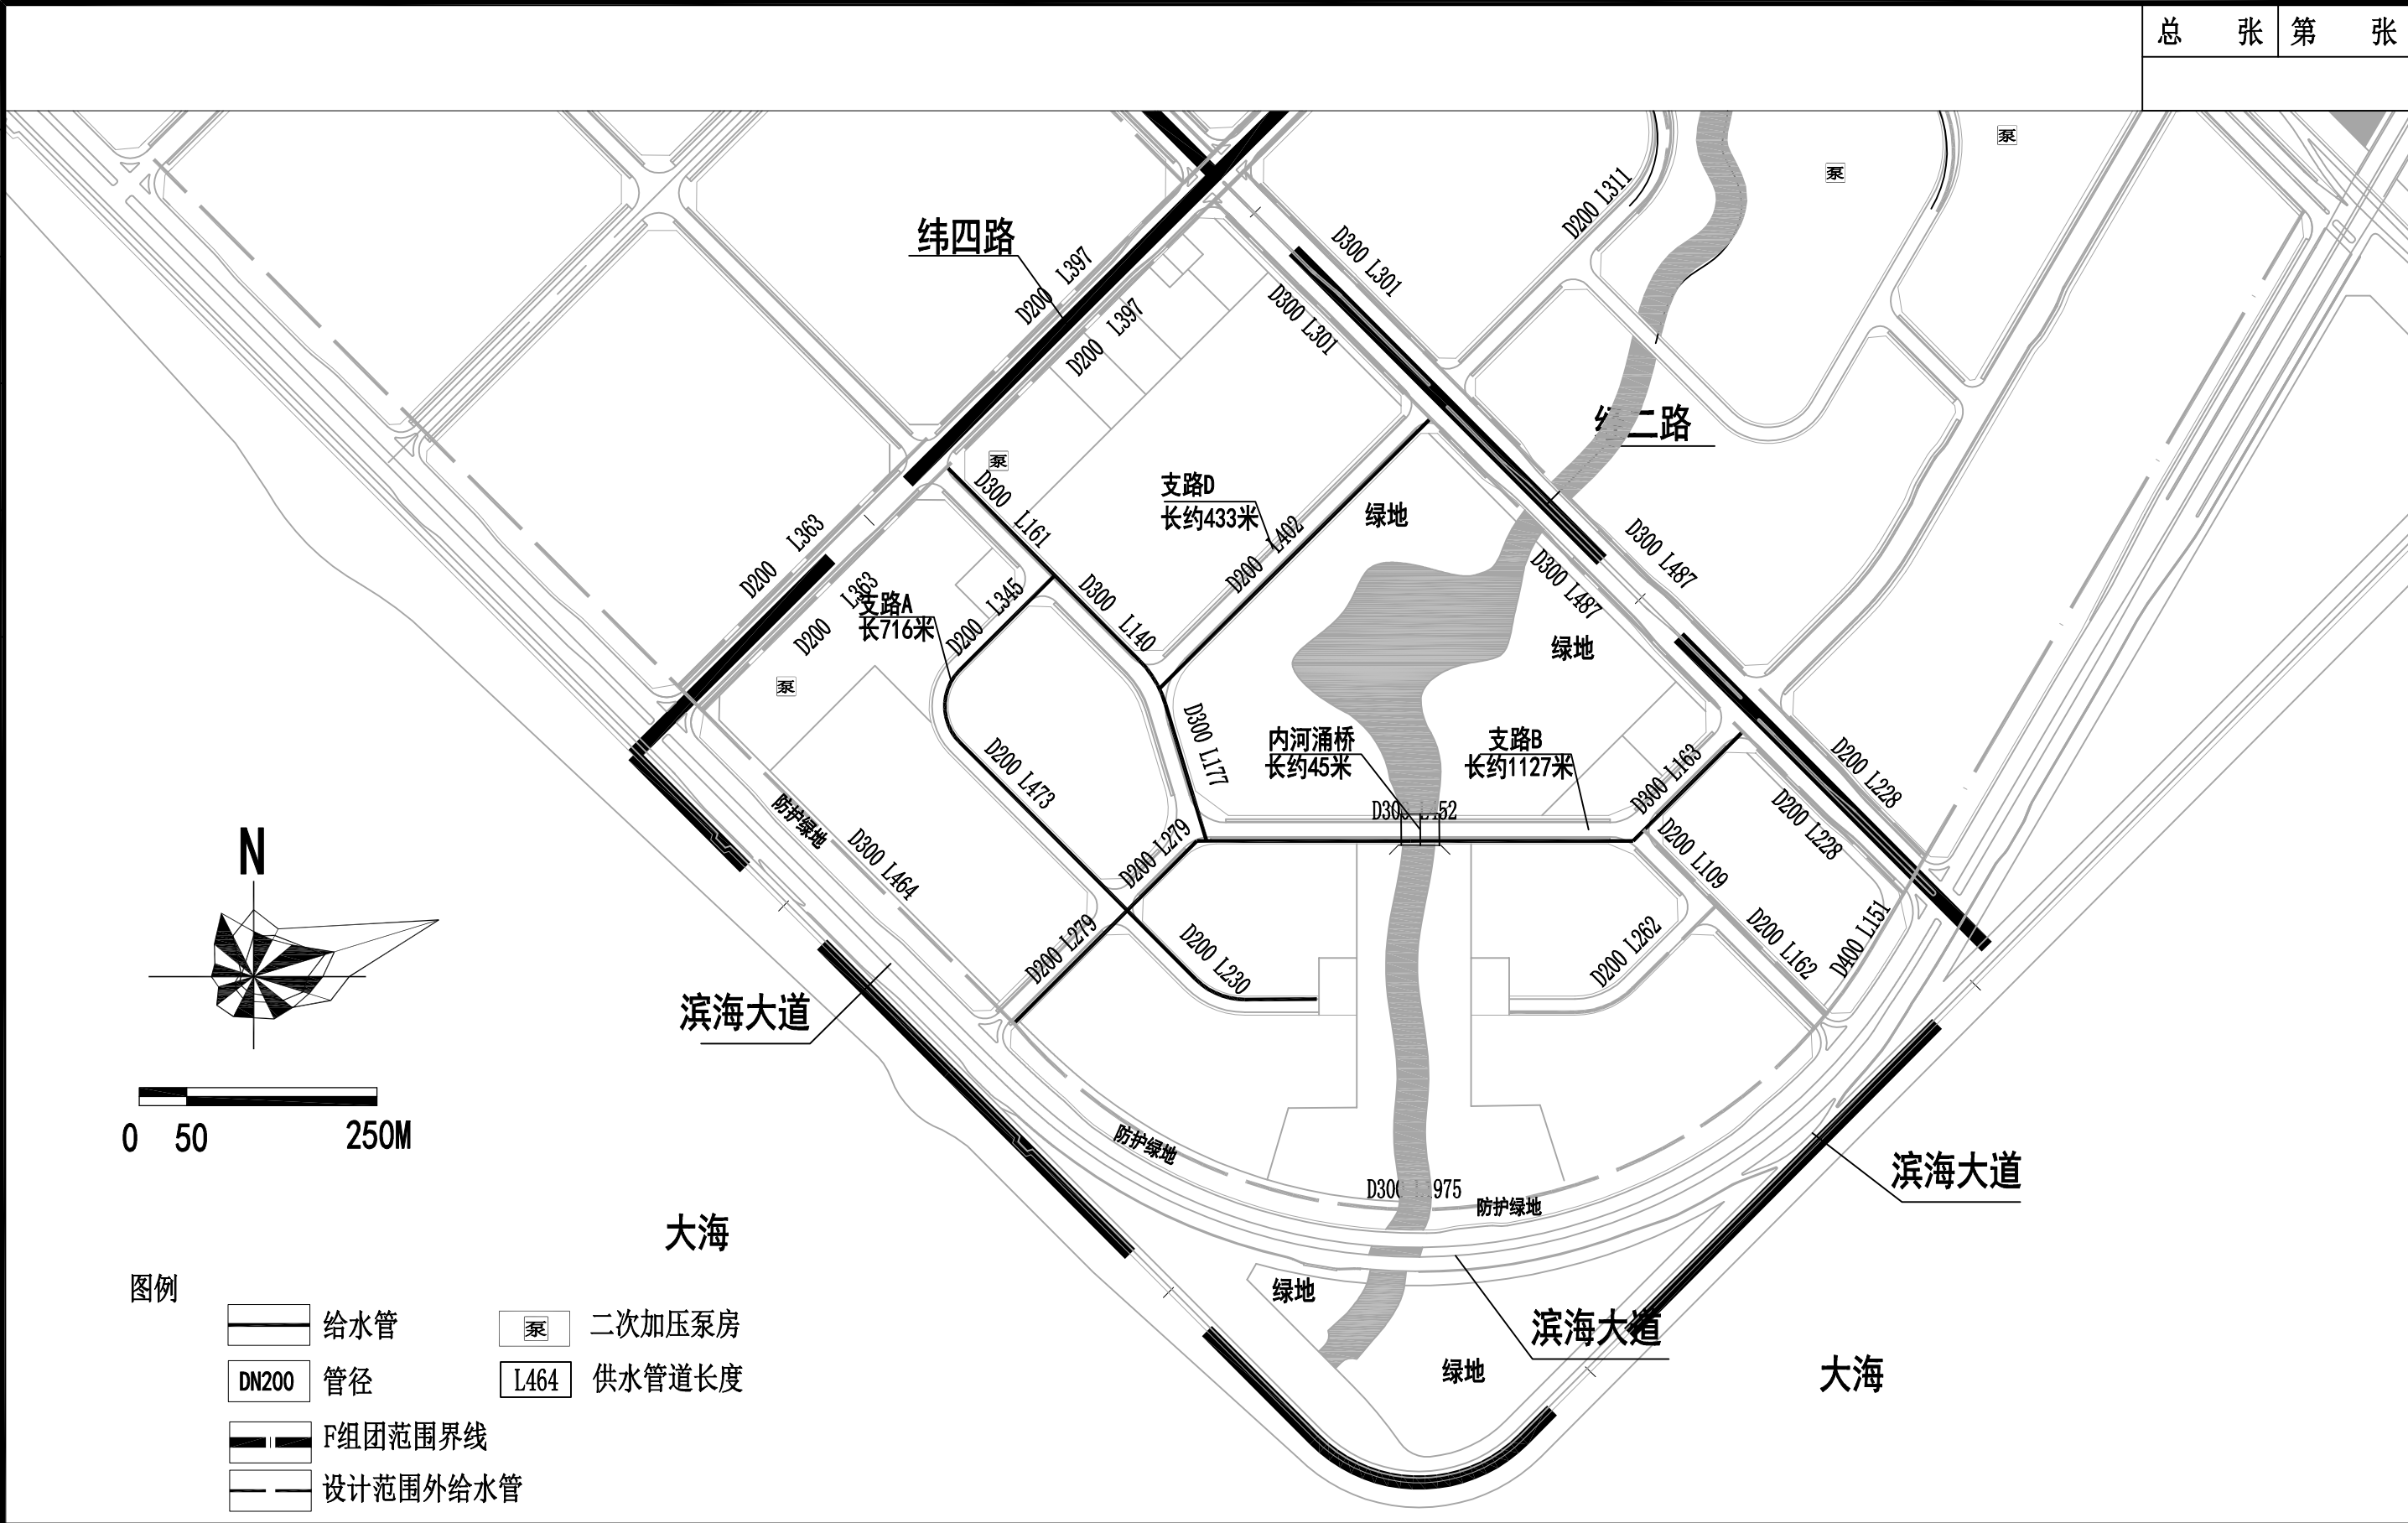


图中尺寸均以米为单位。

工程名称	汕头市东海岸新城新津片区F组团支路项目	子项		图纸内容	给水工程总平面图	设计阶段	方案设计	图号	GS-
------	---------------------	----	--	------	----------	------	------	----	-----

日期	姓名	专业	日期	姓名	专业
		给水			路灯
					绿化
日期	姓名	专业	日期	姓名	专业
		道路			桥梁
					水排

总	张	第	张

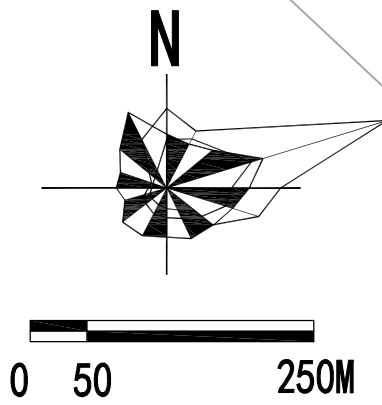

图例

- 雨水管
- 雨水流向
- F组团范围界线
- 设计范围外雨水管
- 雨水排出口
- 水体
- 雨水泵站


D1000 L120 i1.0%
管径(mm) 管长(m) 坡度
BxH=2400x2000 L124 i0.4%
渠长(mm)X宽(mm) 管长(m) 坡度

-0.48 管底埋深

工程名称	汕头市东海岸新城新津片区F组团支路项目	子项		图纸内容	雨水工程总平面图	设计阶段	方案设计	图号	YS-
------	---------------------	----	--	------	----------	------	------	----	-----

日期	姓名	专业	日期	姓名	专业
		给水			道路
		路灯			桥梁
		绿化			排水


总张	第张

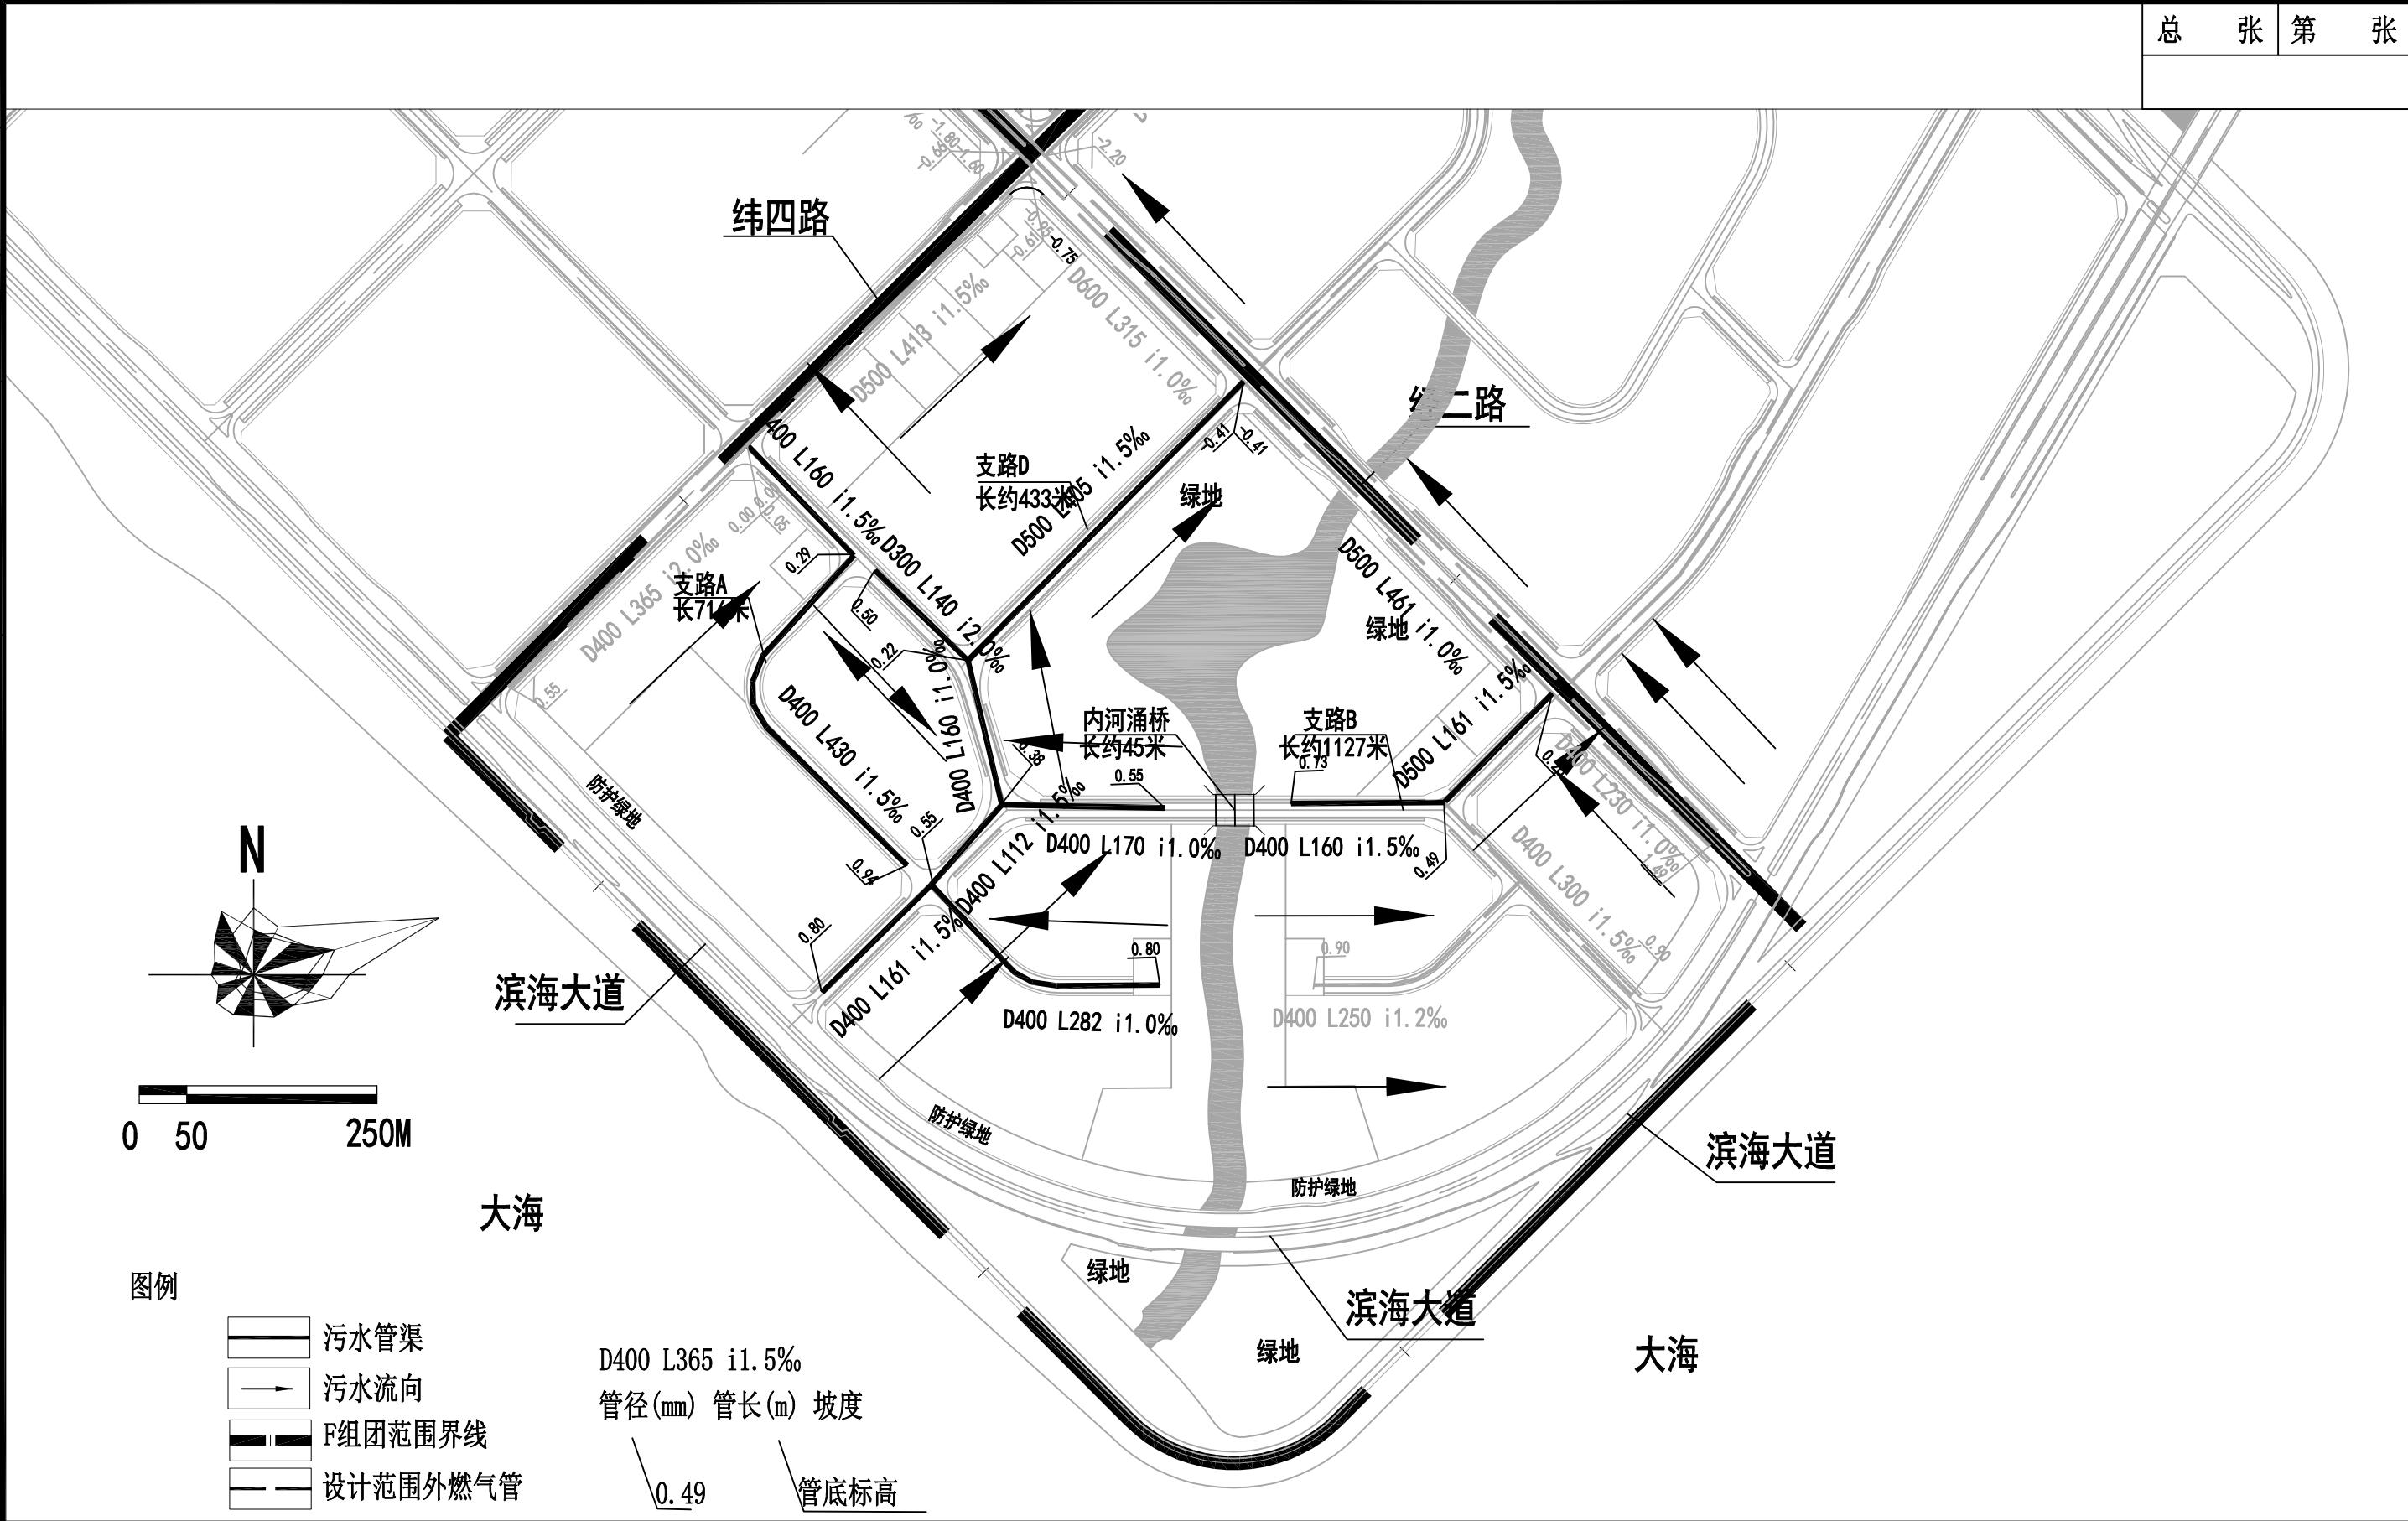

工程名称	汕头市东海岸新城新津片区F组团支路项目	子项		图纸内容	污水工程总平面图	设计阶段	方案设计	图号	WS-
------	---------------------	----	--	------	----------	------	------	----	-----

日期	姓名	专业	日期	姓名	专业
		给水			路灯
					绿化
日期	姓名	专业	日期	姓名	专业
		道路			桥梁
					水排

总	张	第	张

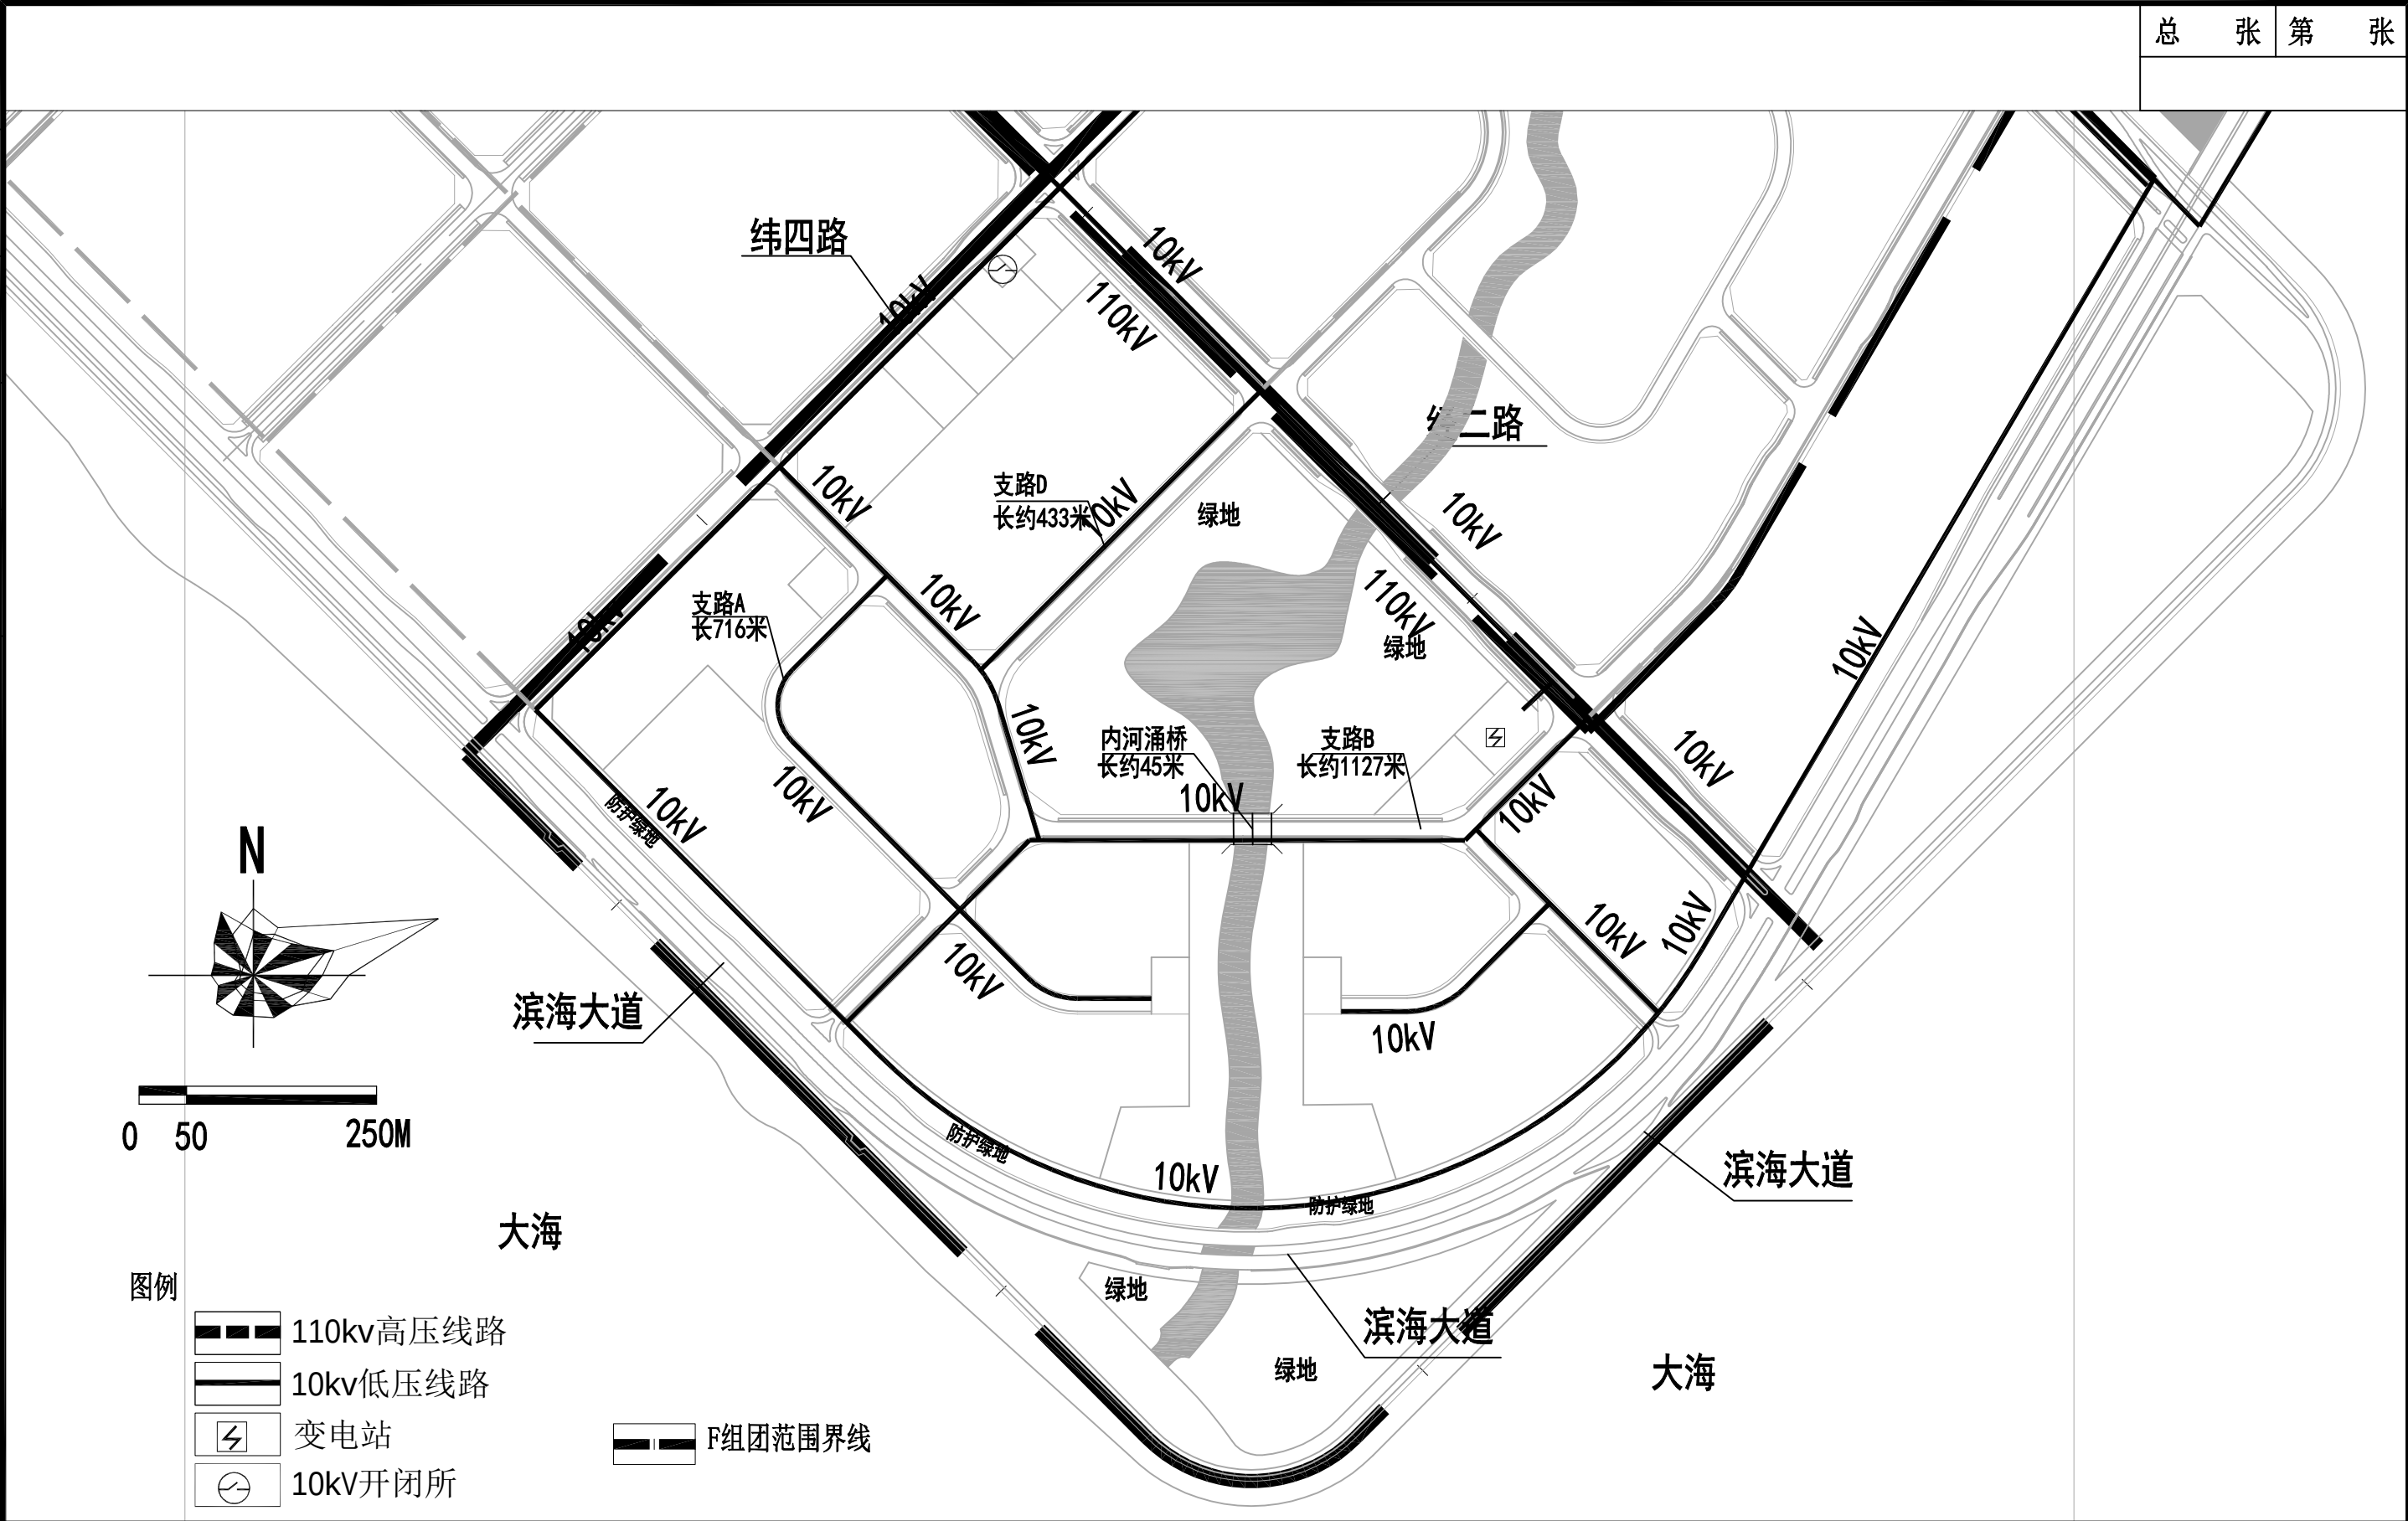


图中尺寸均以米为单位。

工程名称	汕头市东海岸新城新津片区F组团支路项目	子项		图纸内容	电力工程总平面图	设计阶段	方案设计	图号	DL-
------	---------------------	----	--	------	----------	------	------	----	-----

日期				
姓名				
专业	水	灯	化	
专业	给	路	绿	
日期				
姓名				
专业	路	梁	水	
专业	道	桥	排	

总	张	第	张

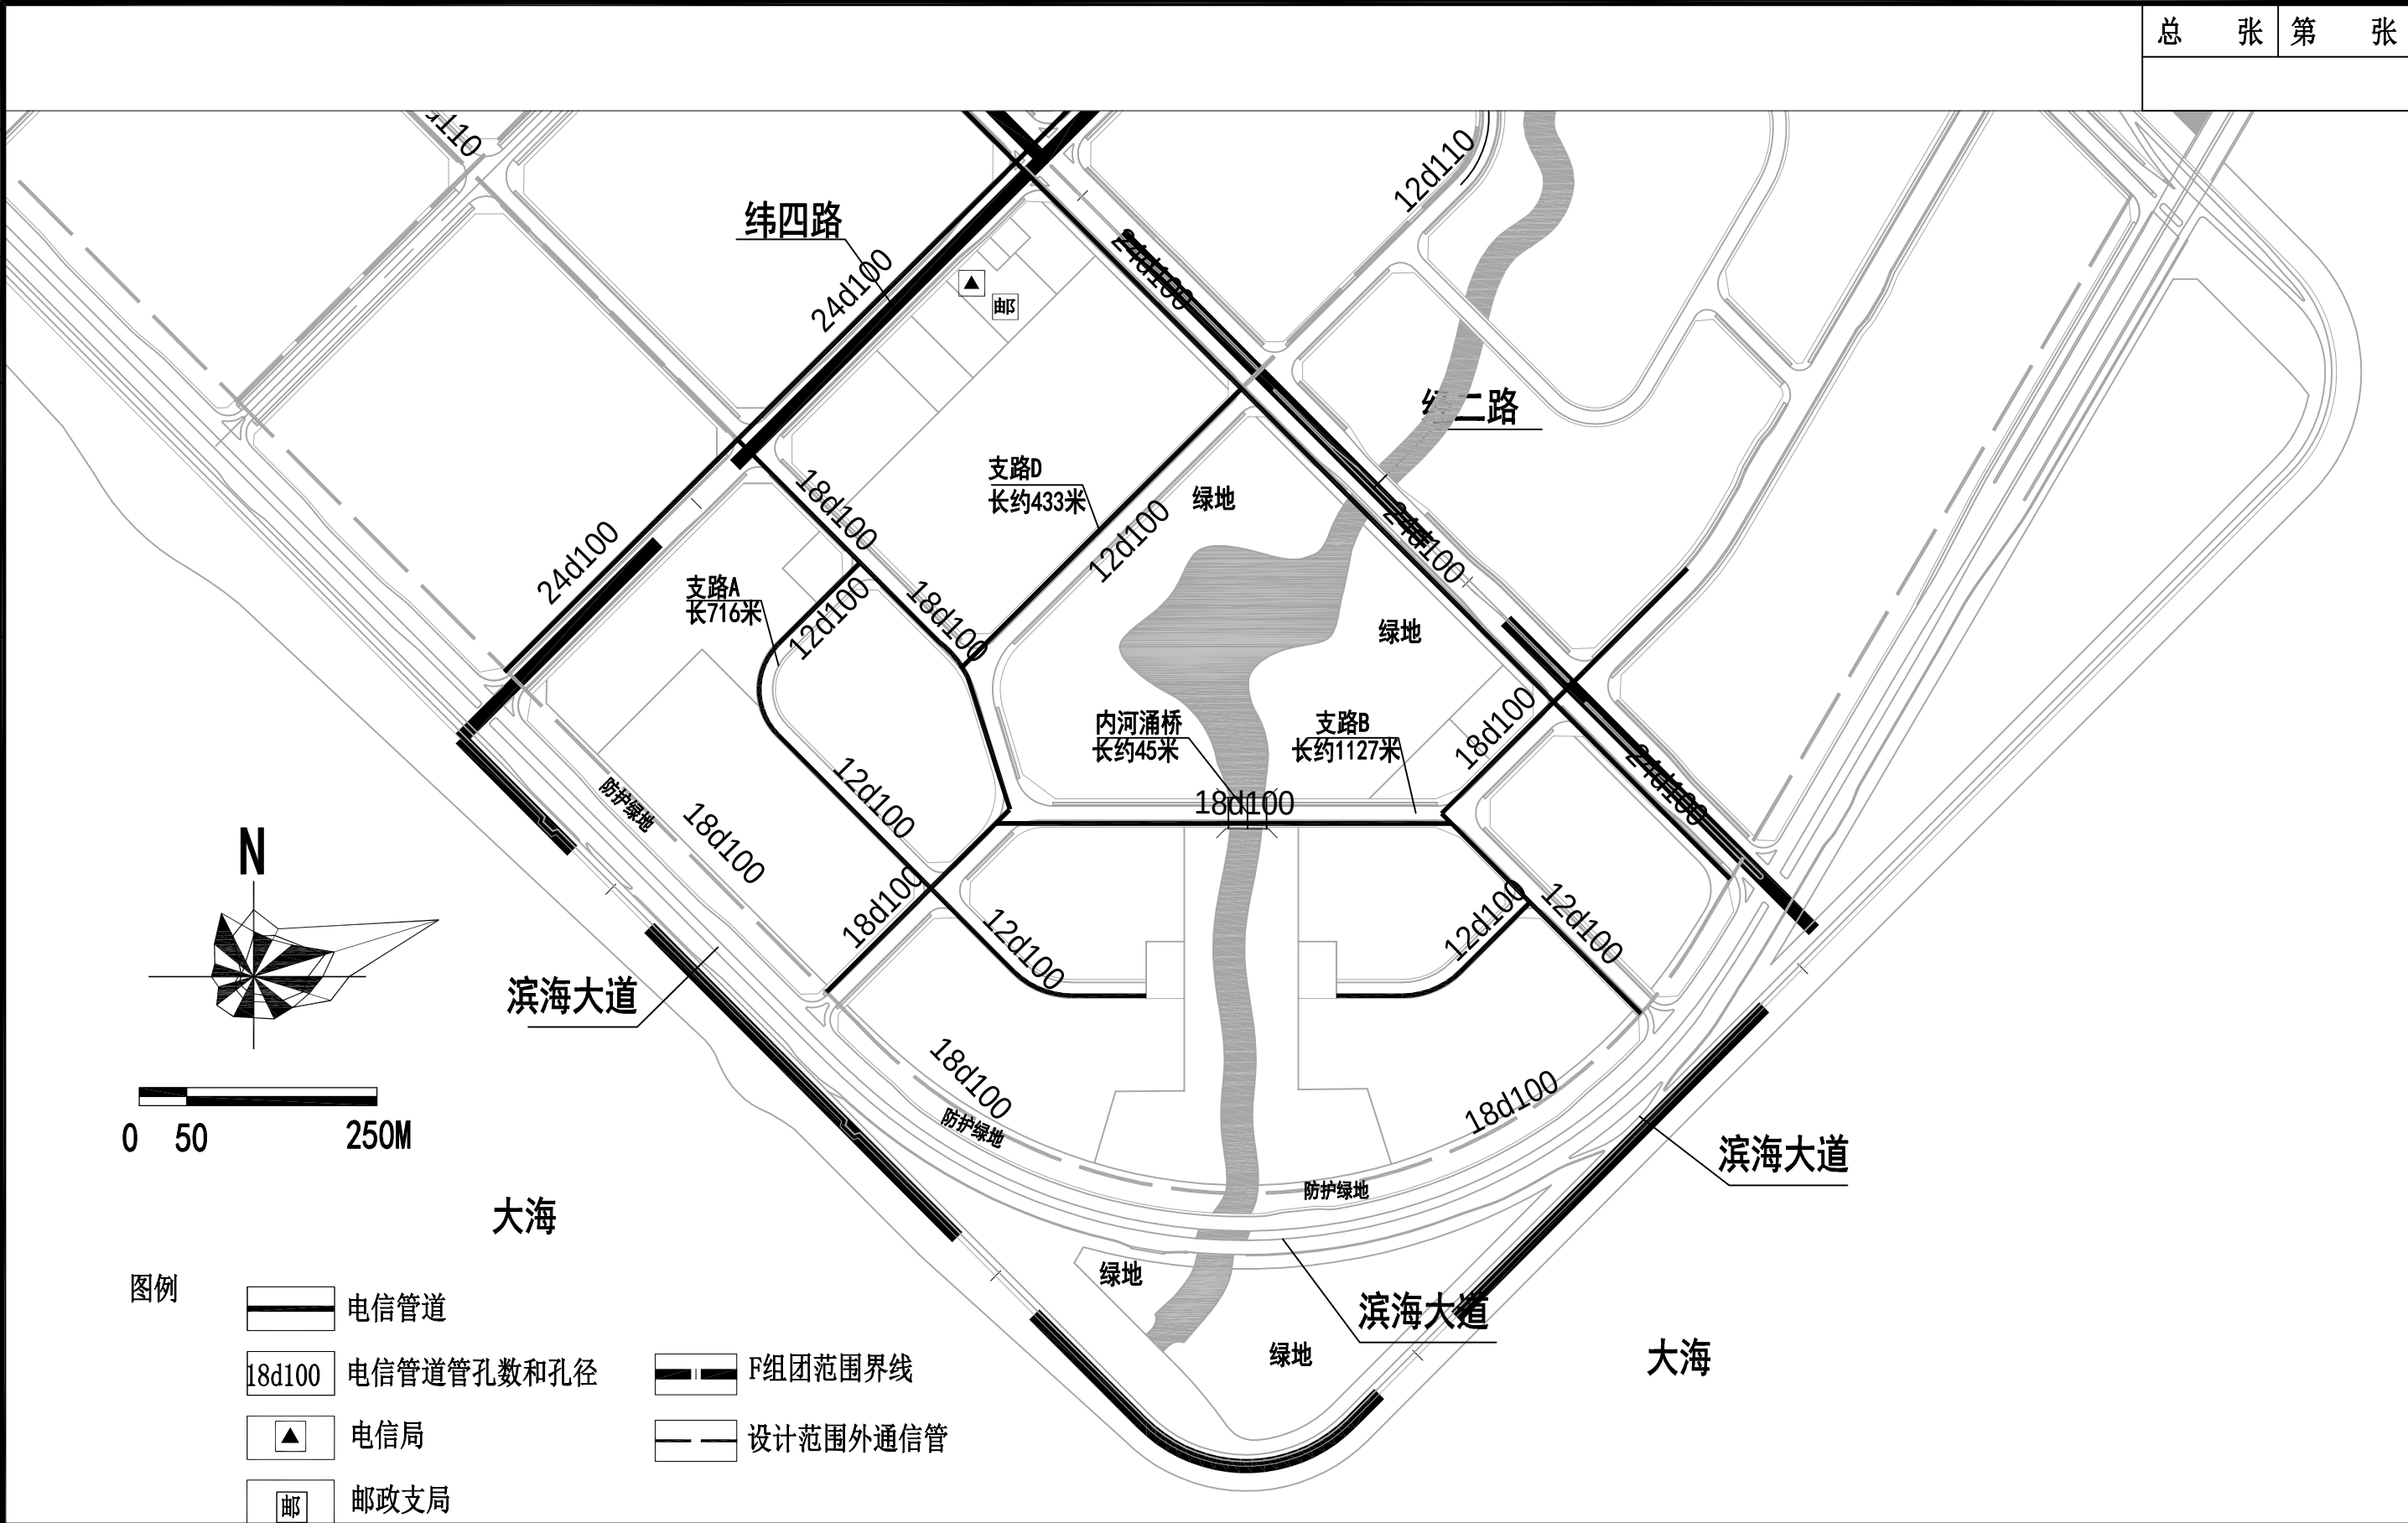

图中尺寸均以米为单位。

工程名称	汕头市东海岸新城新津片区F组团支路项目	子项		图纸内容	通信工程总平面图	设计阶段	方案设计	图号	DX-
------	---------------------	----	--	------	----------	------	------	----	-----