

DESIGN CORP.
设计单位:



吉林省中天建筑设计规划研究有限公司
JLTZ Architecture & Planning Design Research Co., LTD
风景园林工程设计甲级编号: A122000387

CO-DESIGNER
合作设计:
DESIGN QUALIFICATION SEAL
设计资质专用章:

NOTES
备注:

DATE	NO.	REVISIONS	BY
日期	修改	修改内容	修改

图纸会签:

建 筑	
结 构	
电 气	
暖 通	
给、排水	

PROJECT LEADER 项目负责人:	王 琦
DISCUSS LEADER 专业负责人:	王 琦
APPROVED BY 审 定:	王 琦
VERIFIED BY 校 核:	王 琦
DESIGNED BY 设计 制图:	陈宇伟

CLIENT
建设单位:

汕头市磐石中学


PROJECT NAME
工程名称:

汕头市磐石中学运动场及配套设施改建项目

DRAWING TITLE
图 名:

乔木布置平面图

PROJECT NUMBER 工程编号: SJTZ00088	DRAWING NO. 图 号: LH-01
TYPE 图 别: 景观	SCALE 比 例: 1:375
EDITION 版 次: 第一版	DATE 日 期: 2017-05
CORPORATION SEAL 出图专用章	

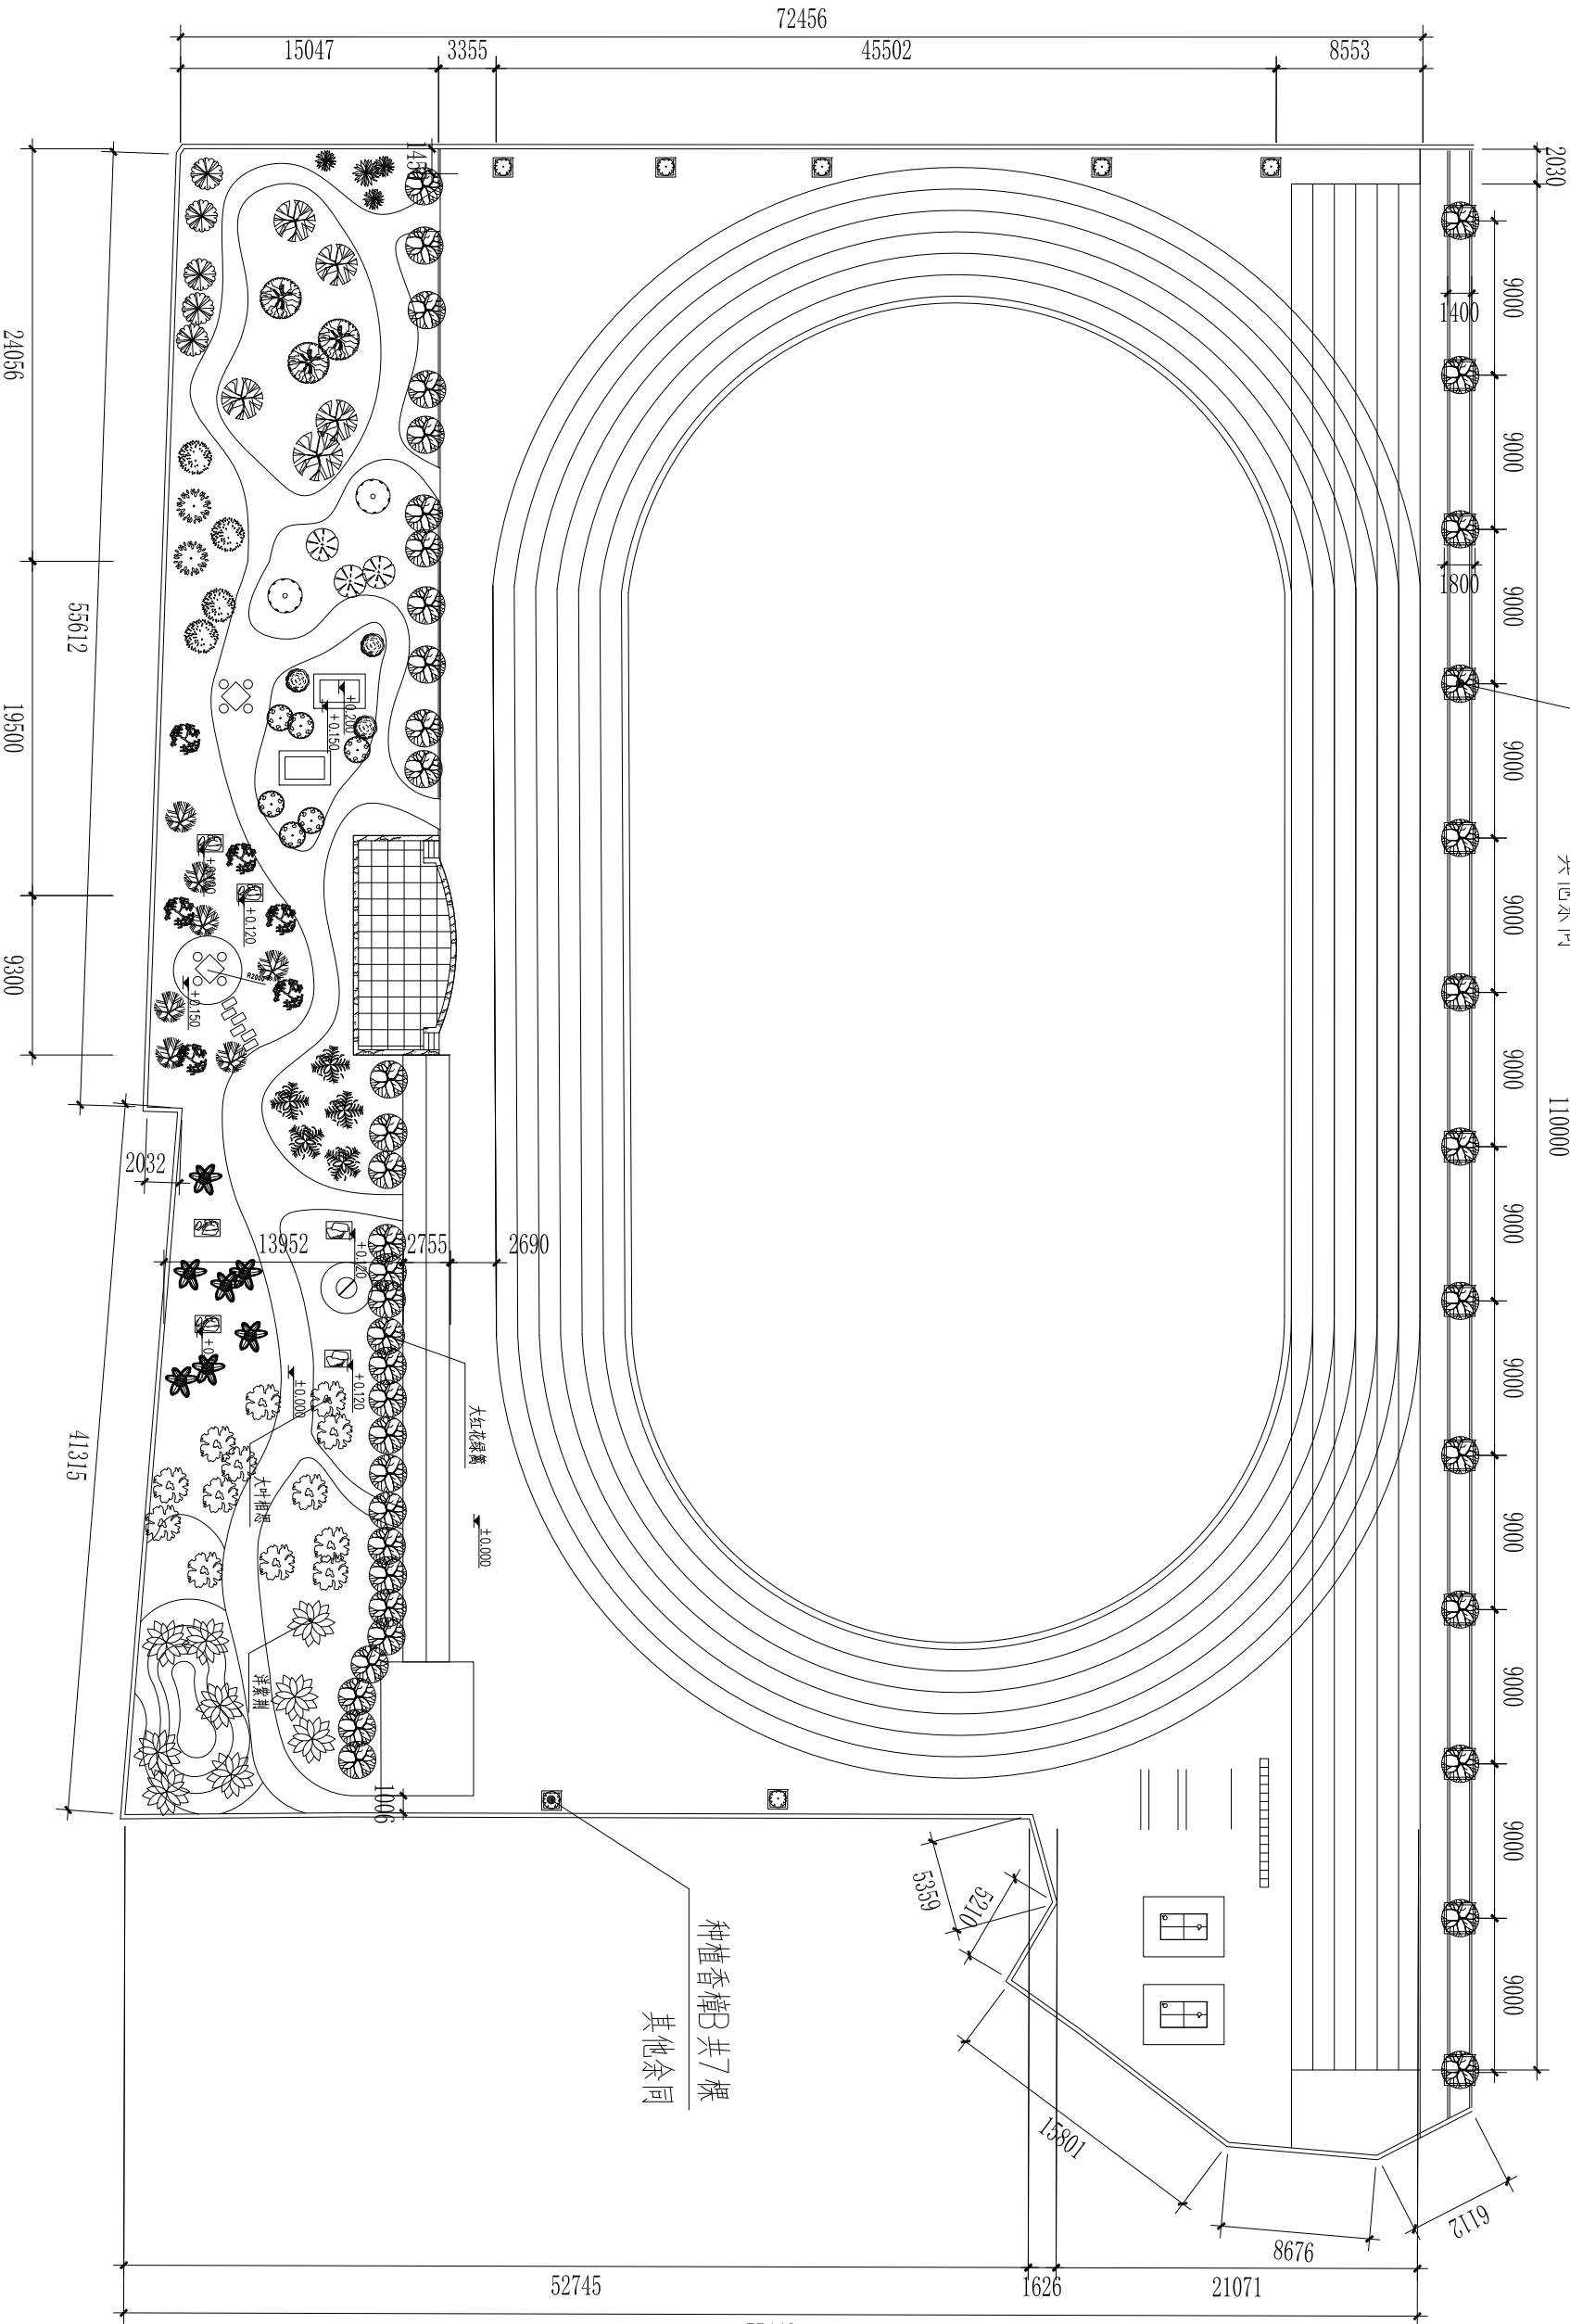

乔木布置平面图 1:375

说明:
1. 图中除注明单位均按毫米计;