

DESIGN CORP.
设计单位:



吉林省中天建筑设计研究院有限公司
JLTZ Architecture & Planning Design Research Co., Ltd.
风景园林工程设计甲级编号: A122000387

CO-DESIGNER
合作设计:
DESIGN QUALIFICATION SEAL
设计资质专用章:

NOTES
备注:

DATE	NO.	REVISIONS	BY
日期	修改	修改内容	修改

图纸会签:
CONFIRMED BY

建	筑	
结	构	
电	气	
暖	通	
给、排水		

PROJECT LEADER 项目负责人:	王奇
BUSINESS LEADER 专业负责人:	王奇
APPROVED BY 审 定:	王奇
VERIFIED BY 审 核:	王奇
CHECKED BY 校 对:	王奇
DESIGNED BY 设计 制图:	陈子伟

CLIENT
建设单位:


汕头市磐石中学

PROJECT NAME
工程名称:
汕头市磐石中学运动场及配套设施改建项目

DRAWING TITLE
图 名:

地被布置平面图

PROJECT NUMBER 工程编号: STZT00088	DRAWING NO. 图 号: LH-02
TYPE 图 别: 景观	SCALE 比 例: 1:375
EDITION 版 次: 第一版	DATE 期: 2017-05
CORPORATION SEAL 出图专用章	

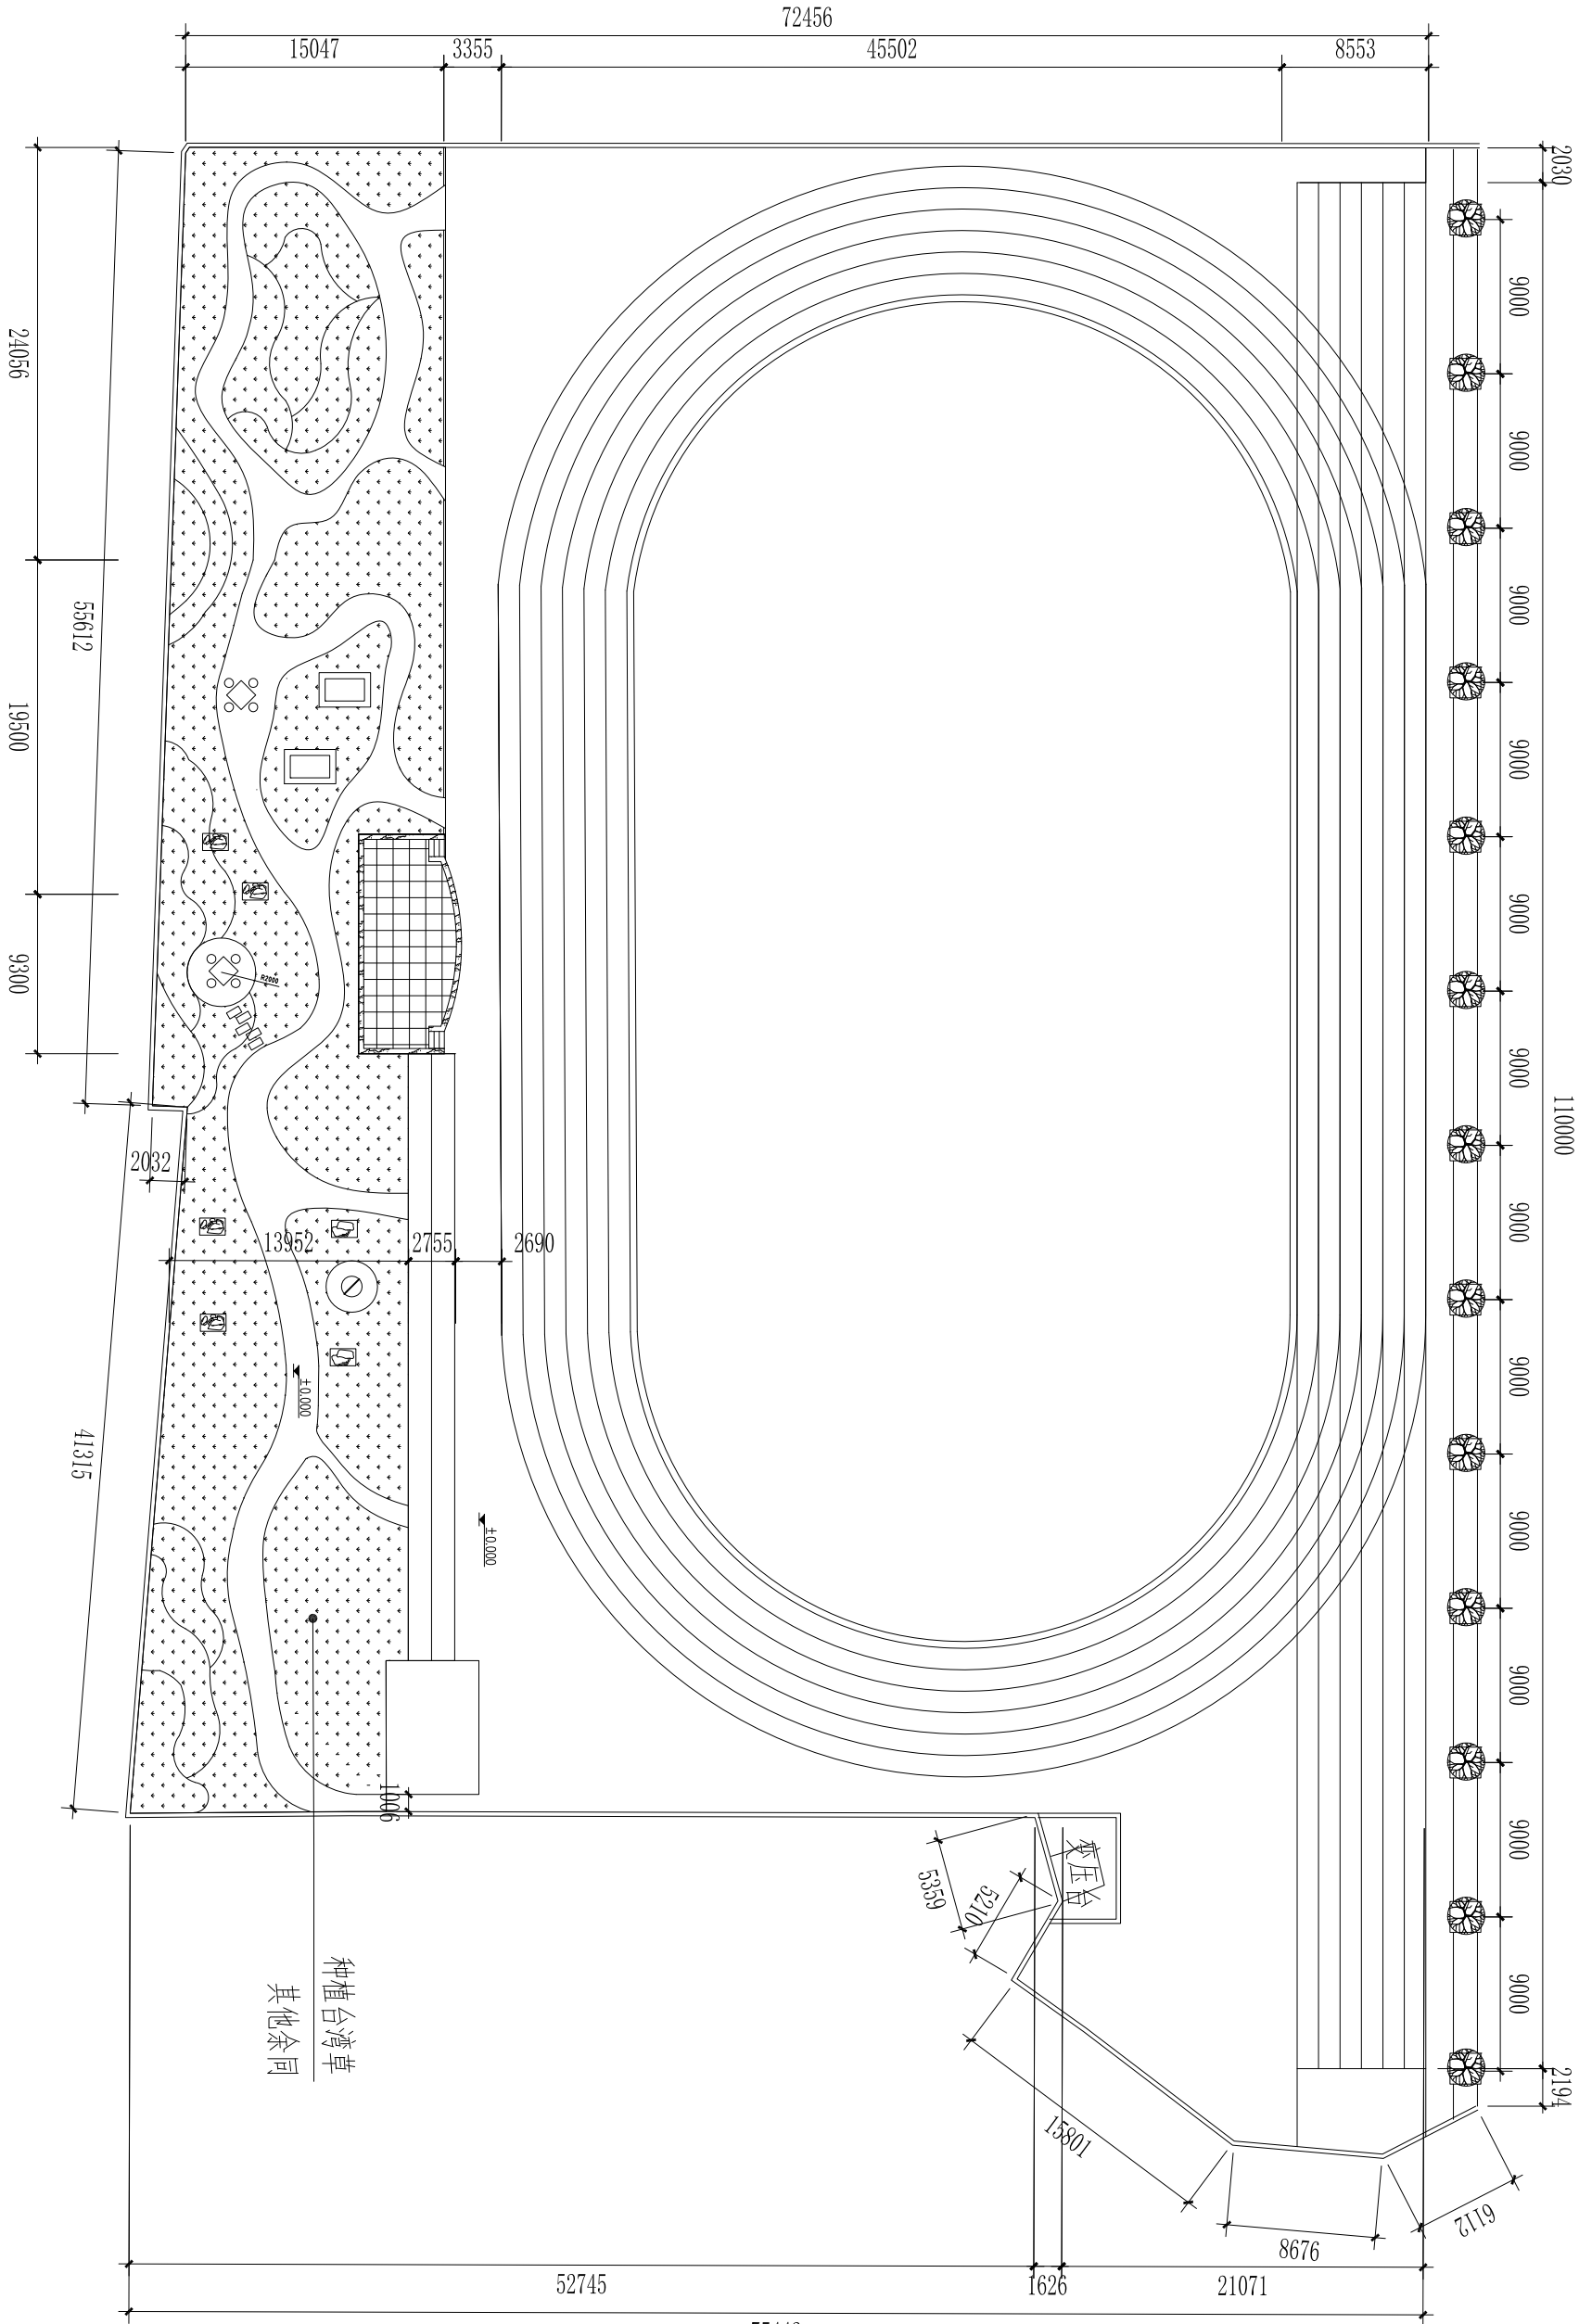

地被布置平面图 1:375

说明:
1. 图中除注明单位均按毫米计;