

DESIGN CORP.
设计单位:



吉林省中天建筑规划设计研究有限公司
JLZT Architecture & Planning Design Research Co., LTD
风景园林工程设计甲级编号: A122000387

CO-DESIGNER
合作设计:
DESIGN QUALIFICATION SEAL
设计资质专用章:

NOTES
备注:

DATE	NO.	REVISIONS	BY
日期	修改	修改内容	修改
图纸会签:			

建筑	
结构	
电气	
暖通	
给排水	


PROJECT LEADER 项目负责人:	王奇
DISCIPLINE LEADER 专业负责人:	王奇
APPROVED BY 审定:	王奇
VERIFIED BY 审核:	王奇
CHECKED BY 校对:	王奇
DESIGNED BY 设计制图:	陈宇伟

建设单位:
汕头市磐石中学


PROJECT NAME
工程名称:
汕头磐石中学运动场及配套设施改建项目

DRAWING TITLE
图名:
雨水边沟井大样图


PROJECT NUMBER 工程编号: SJZ700068	DRAWING NO. 图号: FS-03
TYPE 图别: 景观	SCALE 比例: 1:15
EDITION 版次: 第一版	DATE 日期: 2017-05
CORPORATION SEAL 出图专用章	

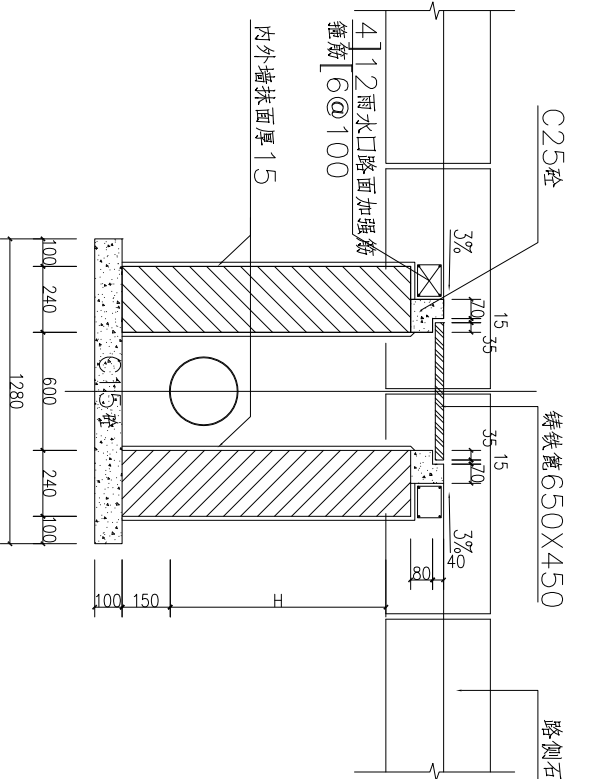

边沟井加高大样一 1:15

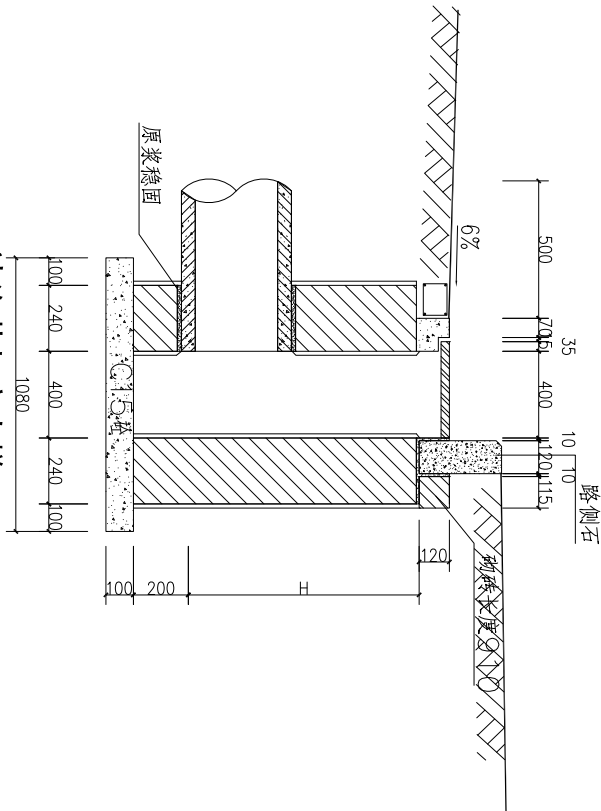

边沟井加高大样二 1:15

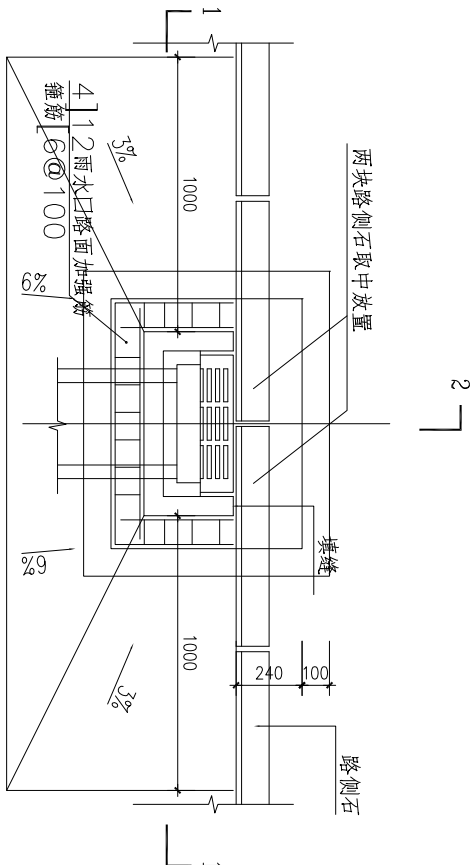

雨水井平面图 1:15

- 说明:
- 1、单位:毫米 mm。
 - 2、砌体部分、井墙用 M7.5 水泥砂浆砌 M7.5 砖。
 - 3、内外抹面、座浆、抹带、管接口均用 1:2 水泥砂浆。
 - 4、基础的强度等级为 C15。
 - 5、安装窨子面应低于设计路面 5~10mm。