

DESIGN CORP.
设计单位:



吉林省中天建筑设计研究院有限公司
JLTZ Architecture & Planning Design Research Co., LTD
风景园林工程设计甲级编号: A122000387

CO-DESIGNER
合作设计:
DESIGN QUALIFICATION SEAL
设计资质专用章:

NOTES
备注:

DATE	NO.	REVISIONS	BY
日期	修改	修改内容	修改

图纸会签:

建筑	
结构	
电气	
暖通	
给排水	

PROJECT LEADER 项目负责人:	王奇
DISCUSSION LEADER 专业负责人:	王奇
APPROVED BY 审定:	王奇
VERIFIED BY 审核:	王奇
CHECKED BY 校对:	王奇
DESIGNED BY 设计制图:	陈宇坤

建设单位:

汕头市磐石中学


PROJECT NAME
工程名称:

汕头市磐石中学运动场及配套设施改建项目

DRAWING TITLE
图名:

拆除总平面图

PROJECT NUMBER 工程编号: SJTZ700088	DRAWING NO. 图号: J-03
TYPE 图别: 景观	SCALE 比例: 1:375
EDITION 版次: 第一版	DATE 日期: 2017-05
CORPORATION SEAL 出图专用章	

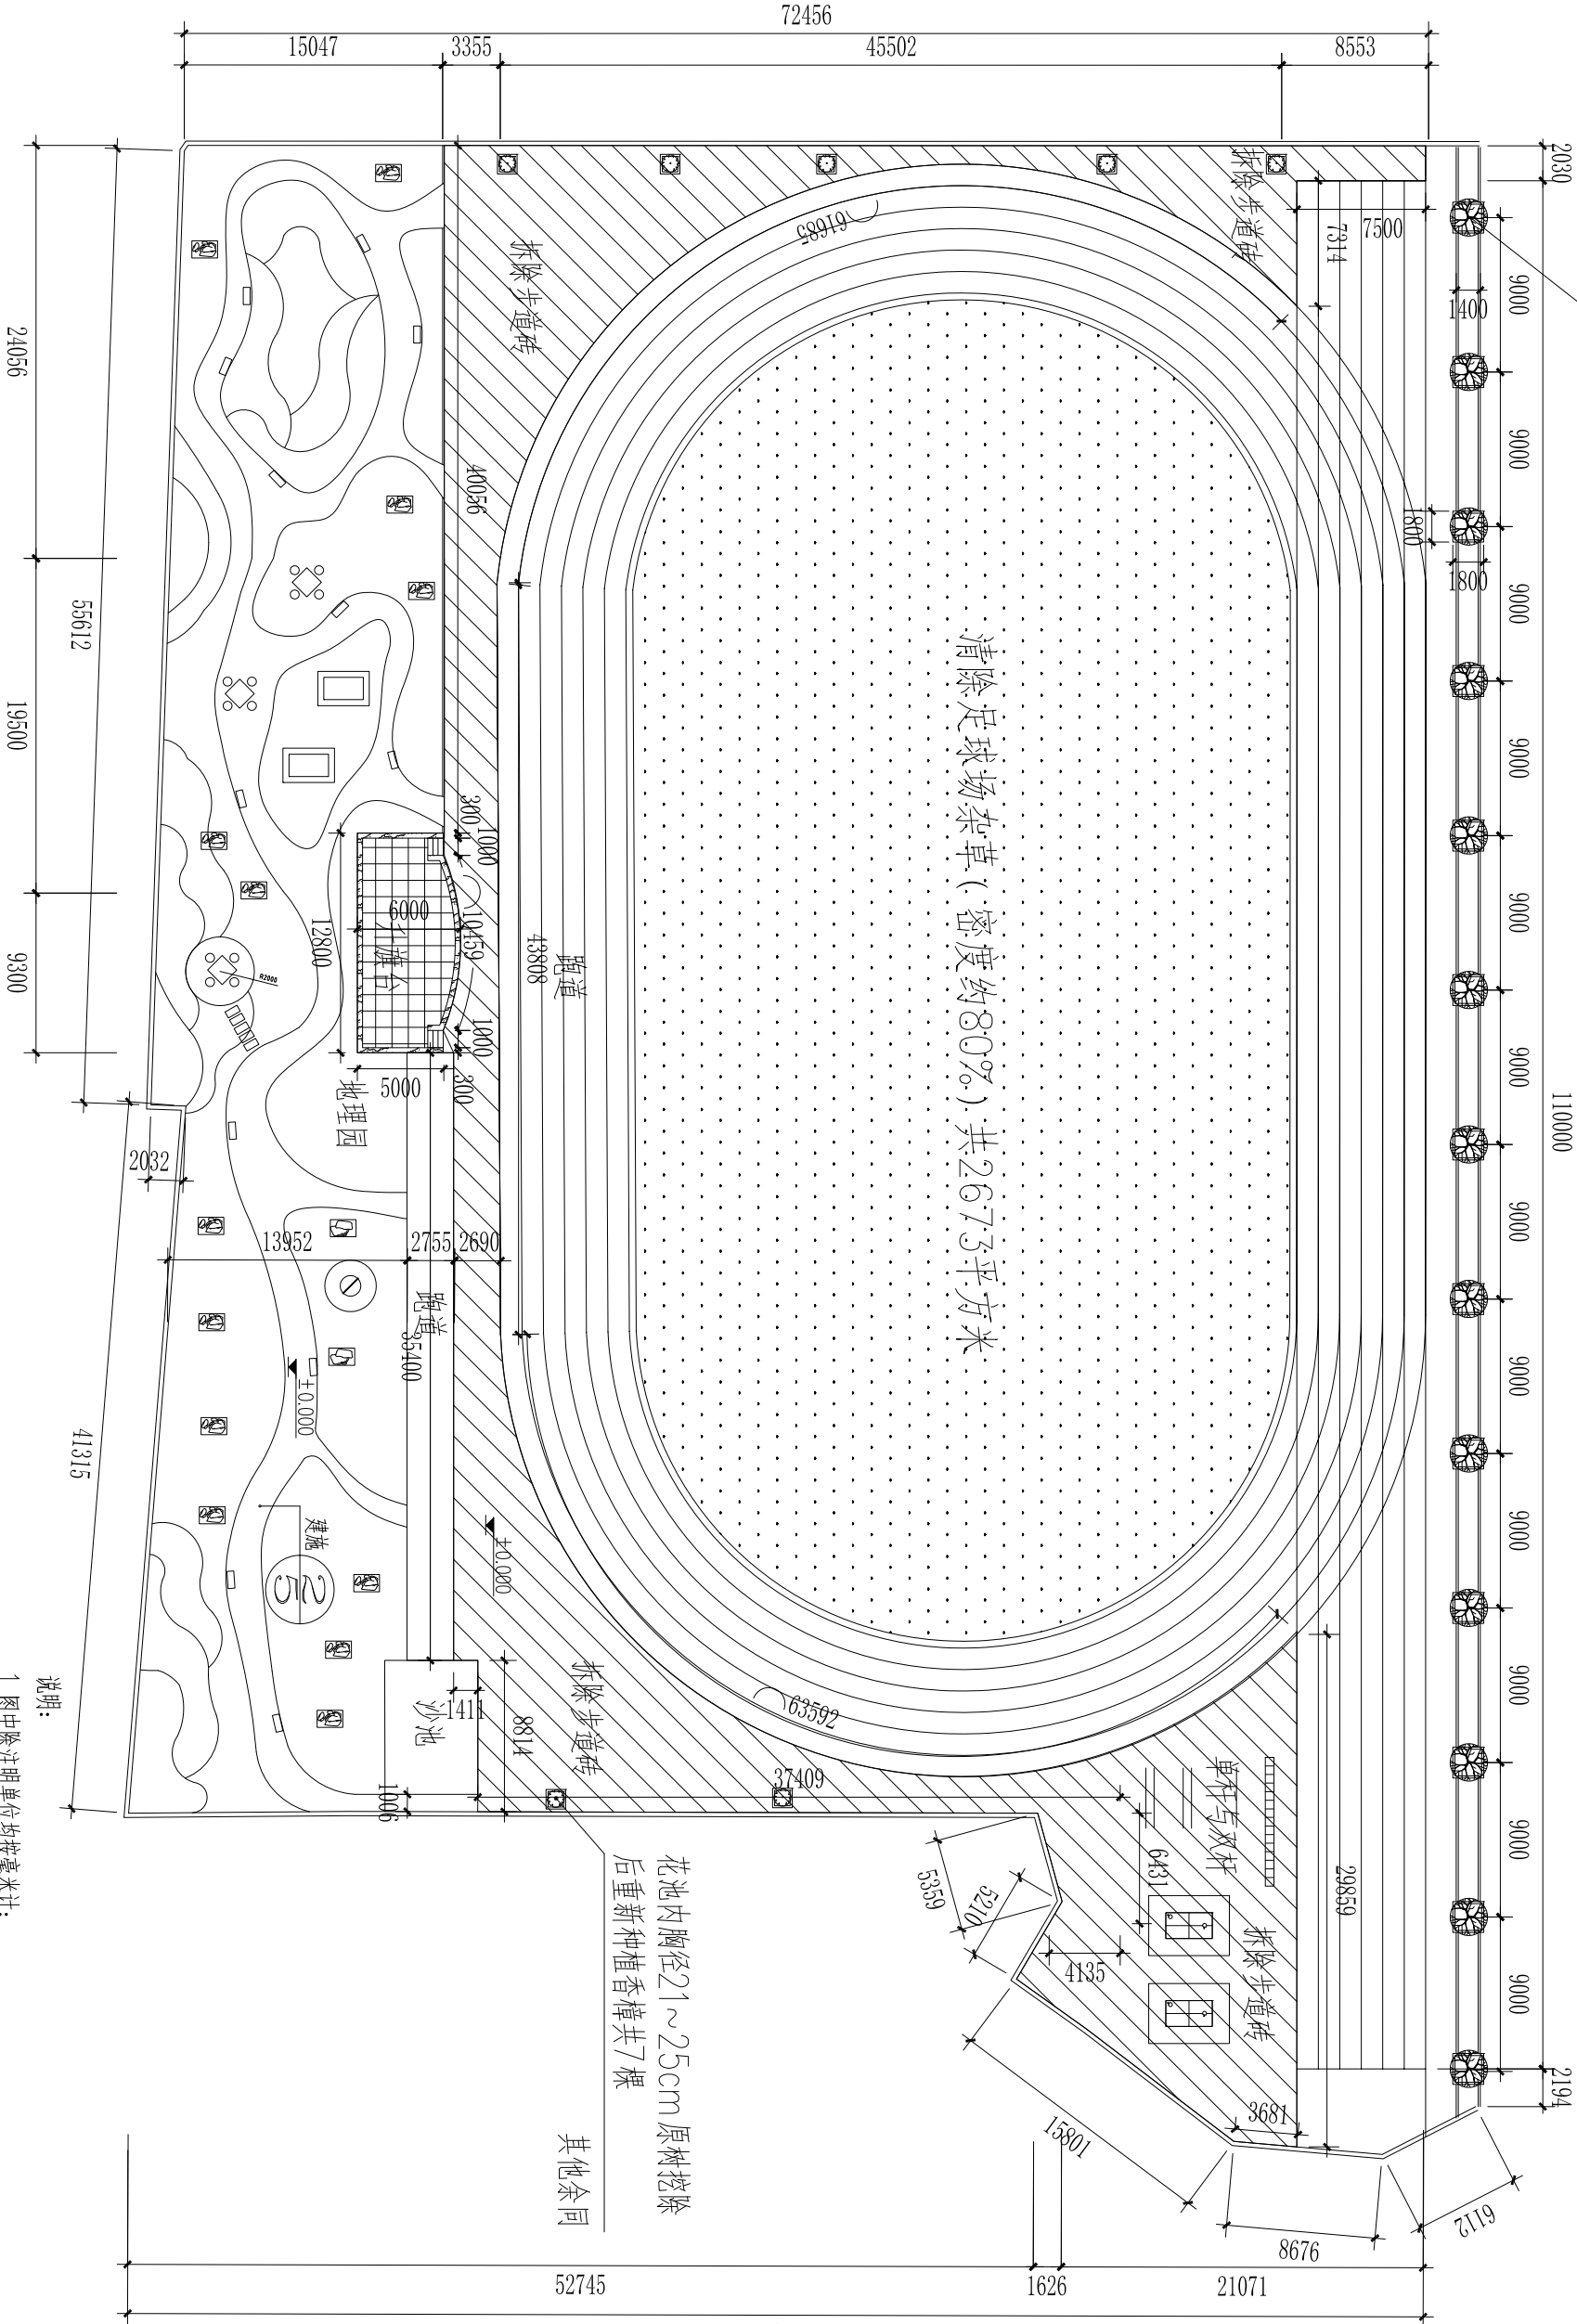

拆除总平面图 1:375

- 说明:
- 图中除注明单位均按毫米计;
 - 图中所示阴影部分拆除原有步道砖(含找平层)90厚及拆除基层180厚,并集中清理外运,总面积约为1050.97平方米;
 - 花池内原树挖除后重新种植香樟,共20株;
 - 清除足球场杂草(密度约80%)共2673平方米。
 - 体育场地采用的地面材料满足环境卫生健康的要求。