

DESIGN CORP.
设计单位:



吉林省中天建筑设计研究院有限公司
JLZT Architecture & Planning Design Research Co., LTD
风景园林工程设计甲级编号: A122000387

CO-DESIGNER
合作设计:
DESIGN QUALIFICATION SEAL
设计资质专用章:

NOTES
备注:

DATE	NO.	REVISIONS	BY
日期	修改	修改内容	修改
图纸会签:			
CONFIRMED BY			

建筑	
结构	
电气	
暖通	
给排水	


PROJECT LEADER 项目负责人:	王奇
DISCUSS LEADER 专业负责人:	王奇
APPROVED BY 审定:	王奇
VERIFIED BY 审核:	王奇
CHECKED BY 校对:	王奇
DESIGNED BY 设计:	陈宇峰

CLIENT
建设单位:
汕头市磐石中学

PROJECT NAME
工程名称:
汕头市磐石中学运动场及配套设施改建项目

DRAWING TITLE
图名:

PROJECT NUMBER 工程编号: STZT00088	DRAWING NO. 图号: J-04
TYPE 图别: 景观	SCALE 比例: 1:375
EDITION 版次: 第一版	DATE 日期: 2017-05
CORPORATION SEAL 出图专用章	

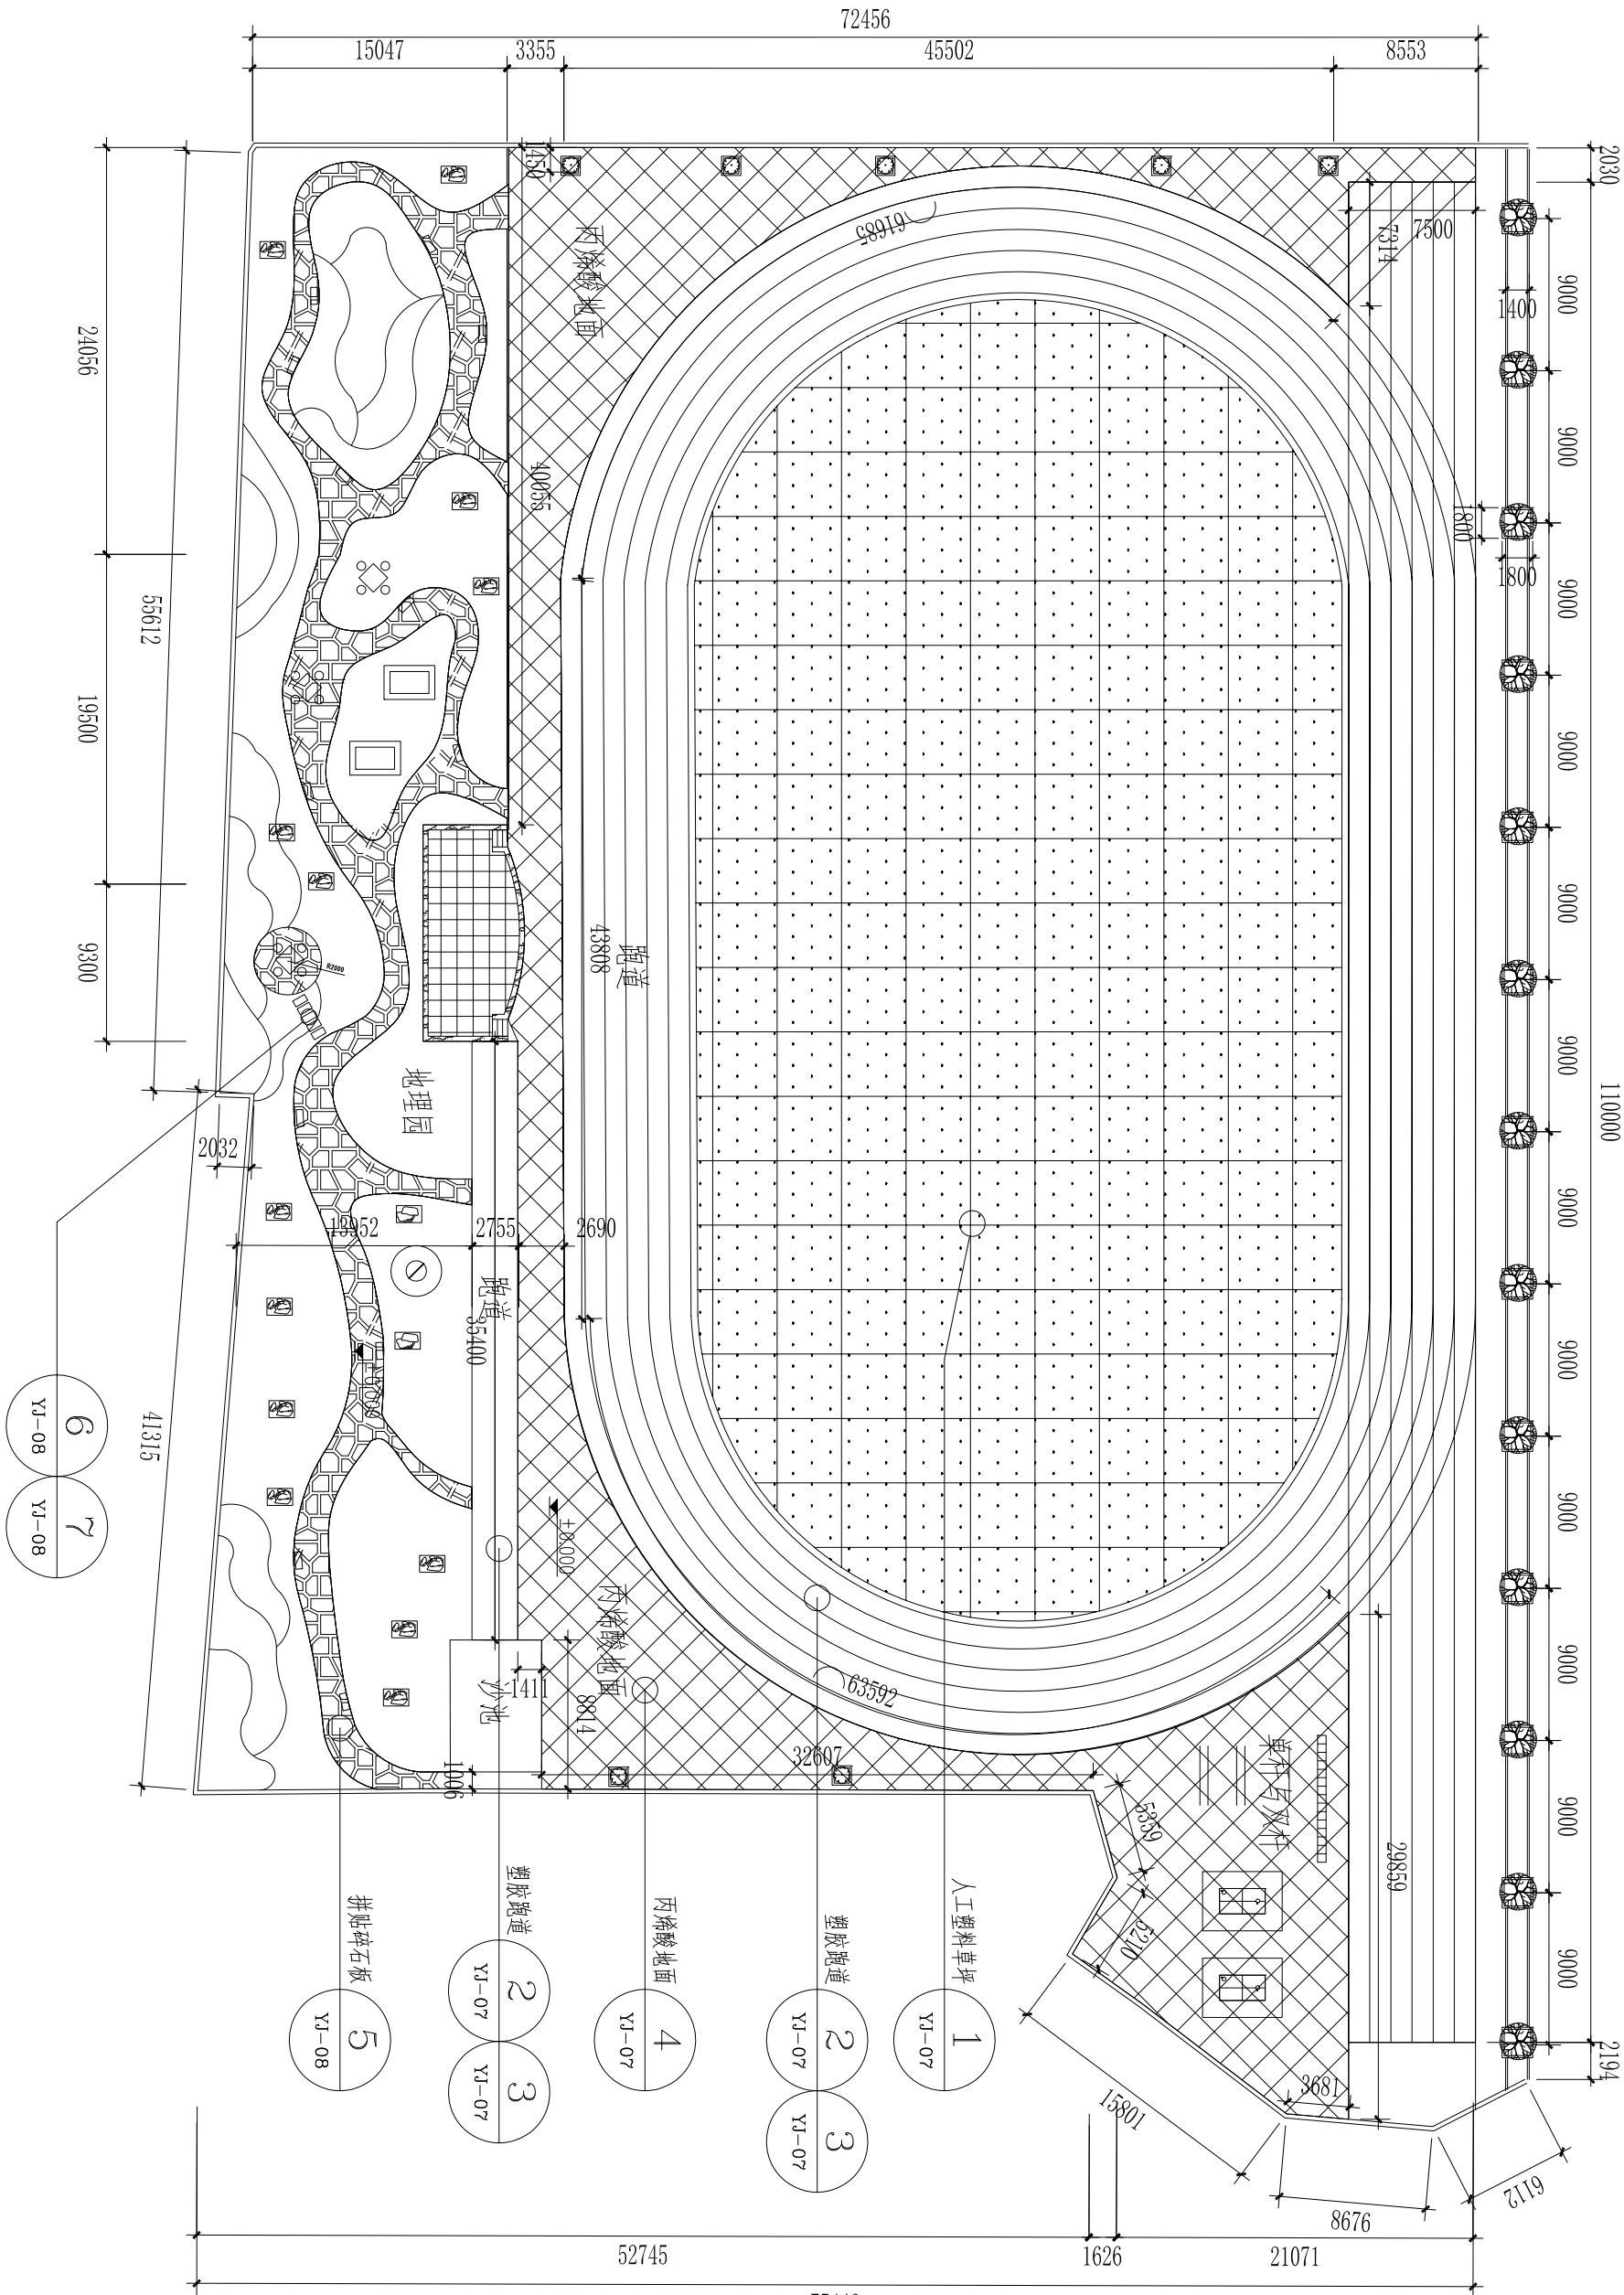

操场铺装总平面图 1:375

- 说明:
- 图中除注明单位均按毫米计;
 - 图中所示铺装详见索引铺装大样图。