

DESIGN CORP.
设计单位:



吉林省中天建筑设计研究院有限公司
JLTZ Architecture & Planning Design Research Co., Ltd.
风景园林工程设计甲级编号: A122000387

CO-DESIGNER
合作设计:
DESIGN QUALIFICATION SEAL
设计资质专用章:


NOTES
备注:

DATE NO. REVISIONS
日期 修改 修改内容 修改
图纸会签:

PROJECT LEADER
项目负责人:
DISCUSSION LEADER
专业负责人:
APPROVED BY
审定:
VERIFIED BY
审核:
CHECKED BY
校对:
DESIGNED BY
设计 制图:
CLIENT
建设单位:

汕头市磐石中学
工程名称:
汕头市磐石中学运动场及配套设施改建项目
DRAWING TITLE
图 名:
操场配套设施索引总平面图

PROJECT NUMBER
工程编号: SJZT00088
图 号: YJ-05
TYPE
图 别: 景观
SCALE
比 例: 1:375
EDITION
版 次: 第一版
DATE
期: 2017-05
CORPORATION SEAL
出图专用章

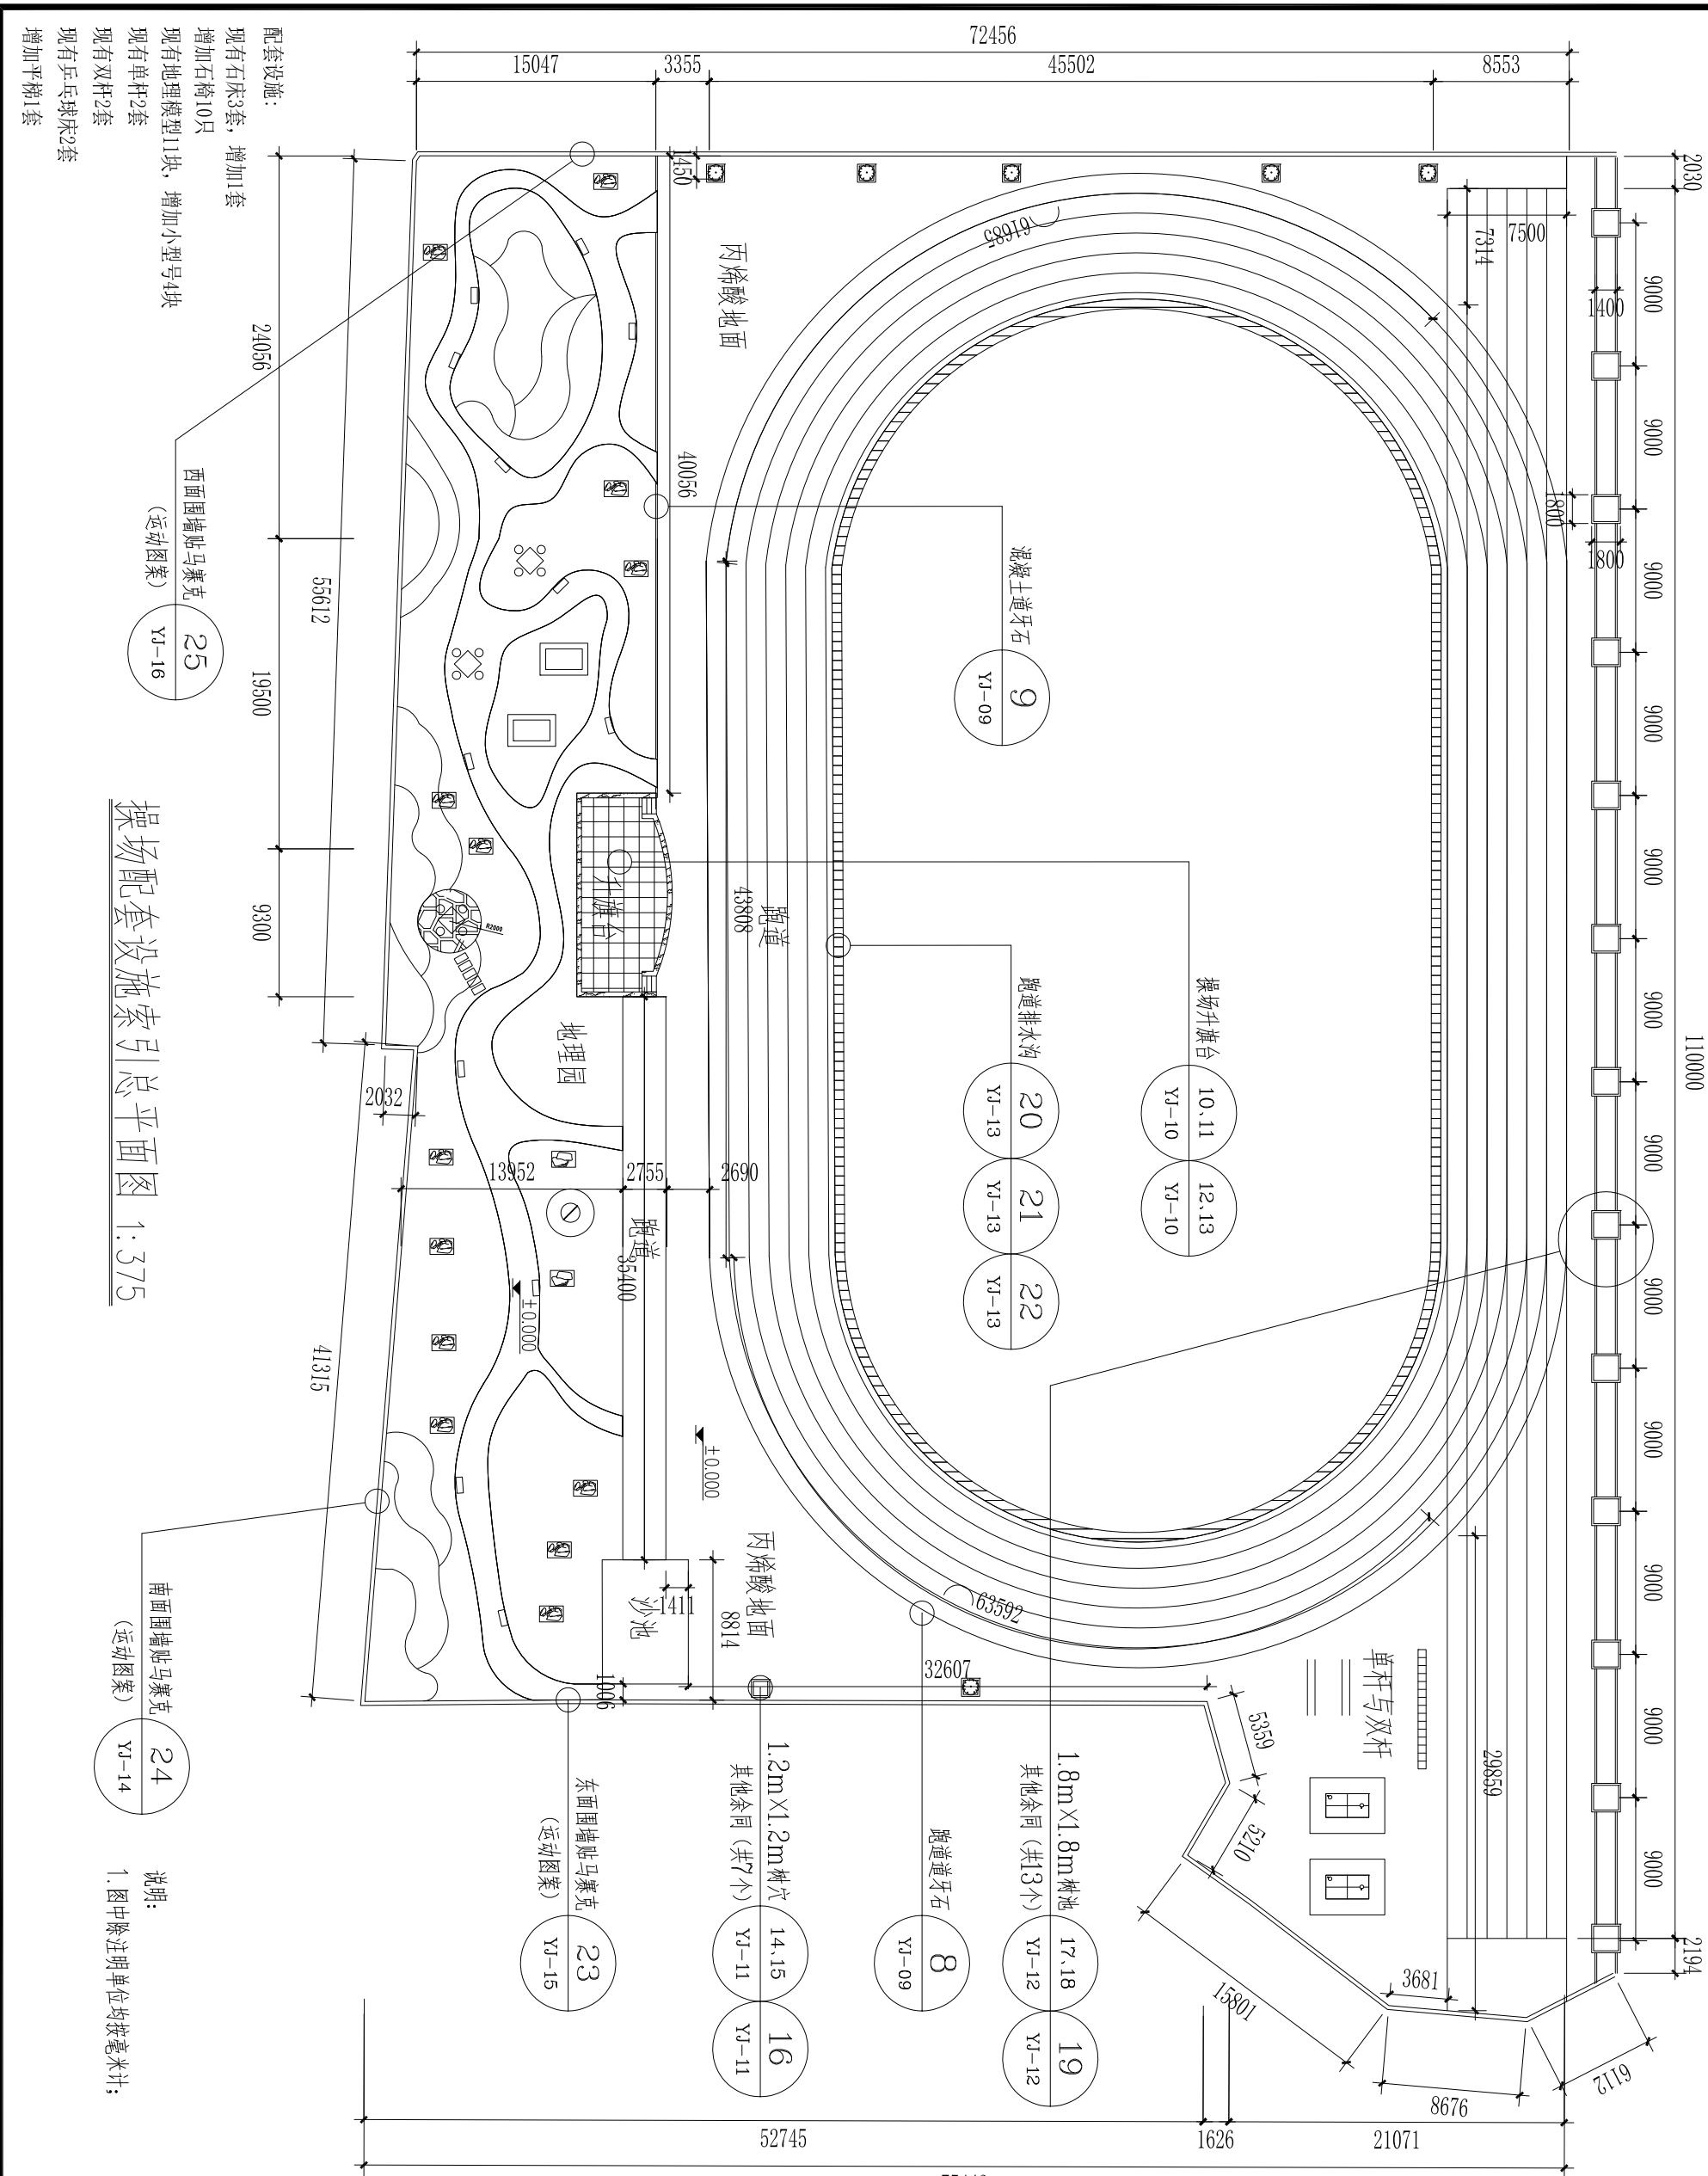

操场配套设施索引总平面图 1:375