

DESIGN CORP.

设计单位:



吉林省中天建筑设计研究院有限公司

JLZT Architecture & Planning Design Research Co., LTD

风景园林工程设计甲级编号: A122000387

CO-DESIGNER

合作设计:

DESIGN QUALIFICATION SEAL

设计资质专用章:

NOTES
备注:

DATE	NO.	REVISIONS	BY
日期	修改内容	修改	修改
图纸会签:			
CONFIRMED BY			

建筑	
结构	
电气	
暖通	
给排水	

PROJECT LEADER	项目负责人:	王奇
DISKING LEADER	专业负责人:	王奇
APPROVED BY	审定:	王奇
VERIFIED BY	审核:	王奇
CHECKED BY	校对:	王奇
DESIGNED BY	设计制图:	陈子伟

CLIENT

建设单位:

汕头市磐石中学

PROJECT NAME

工程名称:


汕头磐石中学运动场及配套设施改建项目

DRAWING TITLE

图名:

操场网格放线总平面图

PROJECT NUMBER	DRAWING NO.	图号:	YJ-06
工程编号: SJZJ00088	图号:	YJ-06	
TYPE	SCALE	比例:	例: 1:375
图别: 景观	比例:	例: 1:375	
EDITION	DATE	日期:	2017-05
版次: 第一版	日期:	2017-05	
CORPORATION SEAL 出图专用章			

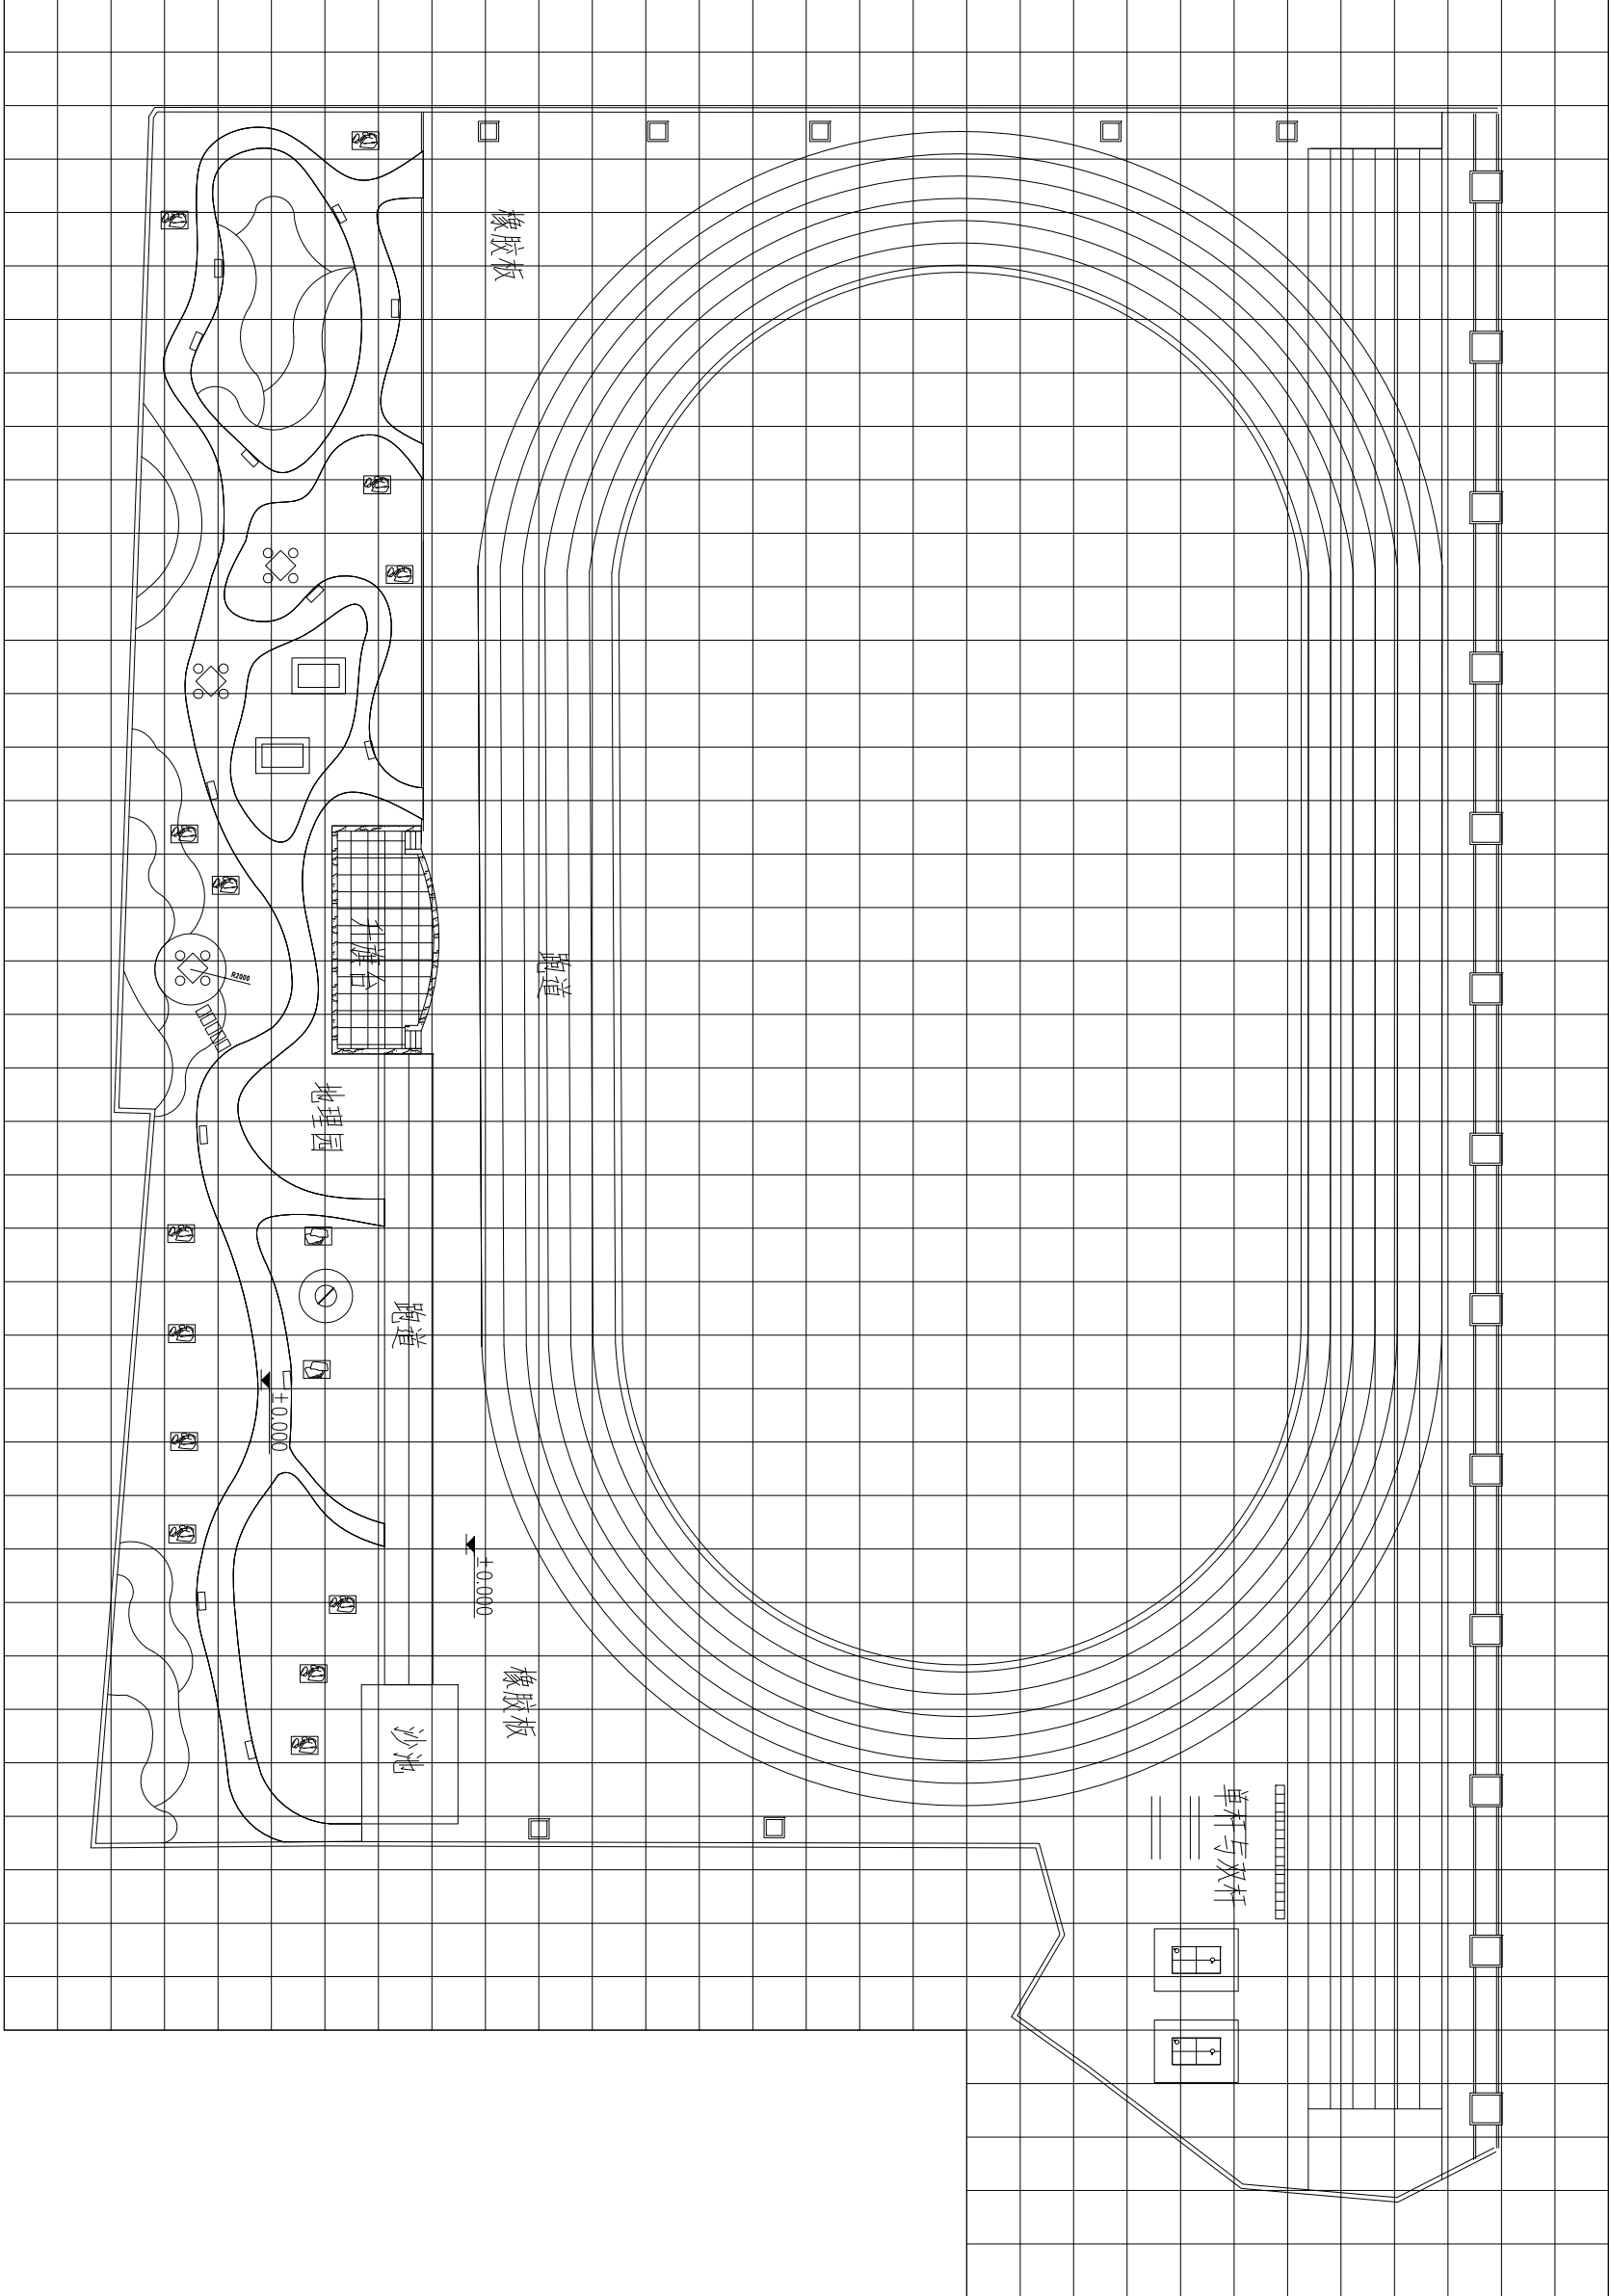

操场网格放线总平面图 1:375

- 说明:
- 图中除注明单位均按毫米计;
 - 每个网格尺寸大小为3m×3m。