

2018年汕头国际马拉松赛
路线沿途建筑物外立面美化工程
(龙湖段. 长平东路-华山南路-中山东路-韩江路)

北方-汉沙杨 (广东分公司)



建筑工程设计有限公司

NHY ARCHITECTURAL ENGINEERING DESIGN COMPANY LTD

甲级 AW111000833

地址 北京市宣武区南滨河路27号贵都国际中心 B座10层

ADD: Guidu International Center B-10F, Nanbinhe Road.27, Beijing

2018年05月

图 纸 目 录

序号	图纸名称	图纸阶段	图号	图幅	序号	图纸名称	图纸阶段	图号	图幅
1	封面	初次设计阶段	000	A2	27	21#楼左侧、右侧立面图	初次设计阶段	026	A2
2	图纸目录	初次设计阶段	001	A2	28	21#楼效果图	初次设计阶段	027	A2
3	设计说明	初次设计阶段	002	A2	29	22#楼正立面图	初次设计阶段	028	A2
4	1#2#3#4#楼右侧立面图	初次设计阶段	003	A2	30	22#楼左侧、右侧立面图	初次设计阶段	029	A2
5	1#2#3#4#楼左侧立面图	初次设计阶段	004	A2	31	22#楼效果图	初次设计阶段	030	A2
6	1#2#3#4#楼正立面图	初次设计阶段	005	A2	32	23#楼正立面图	初次设计阶段	031	A2
7	1#2#3#4#楼效果图	初次设计阶段	006	A2	33	23#楼左侧、右侧立面图	初次设计阶段	032	A2
8	8#9#10#楼正立面图	初次设计阶段	007	A2	34	23#楼效果图	初次设计阶段	033	A2
9	8#9#10#楼左侧立面图	初次设计阶段	008	A2	35	碧霞书院正立面图	初次设计阶段	034	A2
10	8#9#10#楼右侧立面图	初次设计阶段	009	A2	36	碧霞书院右侧、左侧立面图	初次设计阶段	035	A2
11	8#9#10#楼效果图	初次设计阶段	010	A2	37	碧霞书院效果图	初次设计阶段	036	A2
12	11#12#13#楼正立面图	初次设计阶段	011	A2	38	16#楼正立面图	初次设计阶段	037	A2
13	11#12#13#楼左侧立面图	初次设计阶段	012	A2	39	16#楼左侧、右侧立面图	初次设计阶段	038	A2
14	11#12#13#楼右侧立面图	初次设计阶段	013	A2	40	16#楼效果图	初次设计阶段	039	A2
15	11#12#13#楼效果图	初次设计阶段	014	A2	41	5#6#楼正立面图	初次设计阶段	040	A2
16	14#15#楼正立面图	初次设计阶段	015	A2	42	5#6#楼左侧、右侧立面图	初次设计阶段	041	A2
17	14#15#楼左侧立面图	初次设计阶段	016	A2	43	5#6#楼效果图	初次设计阶段	042	A2
18	14#15#楼右侧立面图	初次设计阶段	017	A2	44	7#楼正立面图	初次设计阶段	043	A2
19	14#15#楼效果图	初次设计阶段	018	A2	45	7#左侧、右侧立面图	初次设计阶段	044	A2
20	19#楼正立面图	初次设计阶段	019	A2	46	7#楼效果图	初次设计阶段	045	A2
21	19#楼左侧、右侧立面图	初次设计阶段	020	A2	47	18#楼正立面图	初次设计阶段	046	A2
22	19#楼效果图	初次设计阶段	021	A2	48	18#左侧、右侧立面图	初次设计阶段	047	A2
23	20#楼正立面图	初次设计阶段	022	A2	49	18#楼效果图	初次设计阶段	048	A2
24	20#楼左侧、右侧立面图	初次设计阶段	023	A2	50	龙湖区华山路与中山路建筑立面景观改造概算	初次设计阶段	049	A2
25	20#楼效果图	初次设计阶段	024	A2					
26	21#楼正立面图	初次设计阶段	025	A2					

会签栏 Countersign		
签字 Sign	签字 Sign	签字 Sign
总图 Site Plan	暖通 Ventilation	
建筑 Architecture	强电 Electric	
结构 Structure	弱电 Electric	
给排水 Water		

个人执业专业章

单位出图专用章

附注 :
Descriptions

北方-汉沙扬



北方-汉沙扬
建筑 工程 设计 有 限 公 司
NORTH ARCHITECTURAL ENGINEERING DESIGN COMPANY LTD.
中 国 建 筑 师 11000833

地址：北京市西城区德胜门内大街100号国信中心B座1008
ADD: Guba International Center B-10F/100th Road, Beijing

姓名 Name	签字 Sign
审定 Approved	武卫华
审核 Examined	孙雪峰
项目负责人 Project Mgr	孙雪峰
校对 Checked	张涛
专业负责人 Job Mgr	张涛
施工图设计 Constr. Design	李云
计算机制图 Drawn	李云

委托方 CLIENT

工程名称 PROJECT TITLE

子项名称 SUB-PROJECT

图纸名称 DWG TITLE

图纸目录

设计号 Job No.

图号 Dwg No. 001

阶段 Stage	施工图	比例 Scale	1:100
版次 Edition No.	1	日期 Date	201*.0*

建筑设计总说明

一、主要设计依据:

1. 业主与设计单位签订的设计合同以及往来函件、邮件, 业主提出的设计任务书及设计要求。
2. 甲方提供的用地红线图。
3. 甲方提供的用地内部给排水及市政管网图及市政道路图。
4. 甲方提供的改造建筑原设计图。
5. 国家颁布实施现行的主要设计规范和广东省、汕头市颁布实施现行的主要设计规范、规程。
 - 《民用建筑设计通则》GB50352-2005
 - 《无障碍设计规范》GB50763-2012
 - 《建筑设计防火规范》GB50016-2014
 - 《汽车库、修车库、停车场设计防火规范》GB50067-2014
 - 《建筑内部装修设计防火规范》GB50222-95
 - 《屋面工程技术规范》GB50345-2012
 - 《民用建筑热工设计规范》GB50176-93 (2008年版)
 - 《建筑工程设计文件编制深度规定》(2008年版)
 - 《种植屋面工程技术规程》(JGJ 155 - 2013)

二、项目概况及技术指标:

1.2018年汕头国际马拉松赛赛道沿途建筑外立面美化工程
位于汕头市龙湖区长平东路—华山南路—中山东路—韩江路

2. 改造范围为: 外立面部分墙体翻新、喷涂、贴砖, 外增加建部分管理区及增加空调位和广告位等, 外立面增加装饰构件等。

技术经济指标

建筑名称	改造面积	建筑名称	改造面积
开履庄西区35栋	1998.7m ²	休闲广场	1892.781m ²
中训职业培训学校	2282.5m ²	碧霞庄南区7栋	1760.22m ²
汕头市房地产交易中心	5418.6m ²	碧霞书院	2407.02m ²
碧霞庄北区1栋	8886.9m ²	康顺汽车租赁	1657.92m ²
好百年家居店	7392m ²	中国银河证券	1961.52m ²
民生银行	3778.5m ²	广东广华建设有限公司	1720.95m ²
碧霞庄中区12栋	9743.8m ²	汕化专业汽车销售	1970.1m ²
碧霞庄南区16栋	6249.1m ²	铜压力容器检验检测所	1884.96m ²
碧霞庄南区1~2栋	6320.6m ²	信德五金门店	2230.8m ²

三、设计范围:

1. 本次出图设计范围
 - 1) 本工程出图设计范围: 位于汕头市龙湖区长平东路—华山南路—中山东路—韩江路段。
 - 2) 设计专业包括: 建筑、结构、给排水、空调通风。
2. 本项目配合设计的内容
 - 1) 电梯工程、幕墙工程、工程、外立面广告位的配合设计和设计确认。
 - 2) 室外构筑物雨篷、构架、连廊、钢梯等钢结构的配合设计和设计确认。
 - 3) 室内设计的配合设计。
 - 4) 屋面与地面景观配合设计。以上内容需专业公司设计, 经相关政府部门审核, 并经甲方确认与土建相关的内容, 加盖技术确认章后方可施工。
3. 本项目无人防工程。

四、施工图基本说明:

1. 本建筑专业施工图应符合以下内容:
 - 1) 设计说明与材料做法;
 - 2) A栋公寓和B-C栋公寓改造施工图。
2. 本套施工图不含有以下内容:
 - 1) 内部装修设计部分 (图注二次设计);
 - 2) 曾贵公司设计部分 (景观、夜景及泛光照明工程、幕墙及厨房的施工深化设计, 室外构筑物装饰物架的深化设计)。
3. 本套施工图由设计说明、图则二部分组成。设计说明列于图则之前, 完整详细的技术要求均列于设计说明中, 说明中已表达的内容在图则中一般不做重复性标注。
4. 图则: 以国家制图规范为准, 特殊图例见各图则图例表。
5. 施工图阶段: 设计人有在委托方认可的条件下对本施工图进行修改。
6. 施工图阶段文件: 施工图变更记录, 施工图变更记录, 施工图变更记录。
7. 现场资料: 凡委托方提供的设计条件及现场环境资料, 但此资料“仅供参考”, 施工方应核实所有现场资料, 设计方对此资料的准确性及完整性不承担任何责任。
8. 本套施工图若有未详尽表达之处, 施工方不得擅自施工, 应与设计方配合出图方案后方可施工。

五、设计标高及单位:

1. 本工程所注建筑图各种标高, 除符号内特别注明者外, 其余均为建筑完成面标高。 屋顶标高, 为建筑控制标高。
2. 本工程标高以m为单位, 总平面图尺寸以m为单位, 其余尺寸以mm为单位。 (均以比例度量图框, 应以尺寸标注为准。)
3. 场地控制标高见总平面图竖向设计图。
4. 本工程各层标高为建筑完成面标高, 屋面标高为结构标高。
5. H —建筑标高, $H(地)$ —结构标高。

六、消防设计说明:

(一) 设计依据:

1. 《建筑设计防火规范》GB 50016-2014。
2. 《建筑内部装修设计防火规范》GB50222-95

(二) 消防设计:

1. 防火分类和耐火等级:
 - 1) 防火分类: 根据《建筑设计防火规范》, A栋公寓和B-C栋公寓为多层建筑。
 - 2) 耐火等级: A栋公寓和B-C栋公寓耐火等级均为二级。
2. 主要消防设施
 - 室内外消火栓系统
3. 总平面图布局
 - 1) 消防车道: 本项目建筑周边设置环形消防车道, 消防通道的最大坡度0.5%, 道路宽度不小于4米; 纵坡不大于1.5%, 最小转弯半径为12.0米, 消防车净空高度为3.0米。

(三) 防火构造:

1. 本工程按《建筑设计防火规范》设计。
2. 所有屋顶管井 (送、排风、排烟除外) 在屋顶安装完毕后, 在每层楼板上设混凝土板上下层防火分隔, 该处楼板应预留结构槽, 其厚度及配筋与相邻楼板相同。电缆井、管道井与楼层间顶部相连通的孔洞空隙, 防烟、排烟、采暖、通风和空调系统中的管道在穿越隔墙处的缝隙, 应用阻燃纤维等不燃材料 (A级) 填充。
3. 防火墙与隔墙: 防火墙与隔墙均应采用混凝土板浇筑; 穿过防火墙、隔墙处的管道, 应采用不燃材料将其周围的缝隙填塞密实; 穿过防火墙的管道保温材料, 应采用不燃材料。
4. 除管井检修门外, 防火门应具有自动关闭功能, 应设闭门器, 双扇平开防火门应安装顺序器。设在走廊上的防火门其门口 (侧序器) 应反向安装, 确保公共空间或主要走廊室内效果不受影响。管井防火门原安装控制关闭和反馈装置。
5. 建筑内部装修构造、构件材料, 应符合国家现行《建筑内部装修设计防火规范》GB50222-95, 表3.2.1、3.3.1及3.4.1规定。
6. 防火门与防火门: 应采用朝北背及背背, 整体耐火时间应符合相关要求。
7. 凡受力和结构件均需用防火涂料做保护, 涂层厚度需满足规范要求, 要求防火涂料必须达到国家检测机构检测合格后方可使用。
8. 所有未装修管井首先在板背及龙骨上按规范要求涂刷防火涂料。
9. 异形缝采用防火岩棉填塞严实, 耐火极限大于1.5小时。
10. 所有装饰材料需经过防火阻燃处理, 并有原厂证明文件及消防检测报告后方可施工。
11. 安全通道内应全部采用难燃性能等级为A级的装修材料。
12. 屋面工程中所用的防水、保温材料的燃性能应符合现行防火规范的有关规定。当屋面和外墙均采用B1、B2级保温材料时, 应采用厚度不小于500mm的不燃材料设置防火隔离带将屋面和外墙分隔。
13. 所有风井中的板及风管与其所连接的建筑风道墙体之间的缝隙应进行防火封堵: 在保温层外圈心玻璃棉毡, 防火密封胶封口。
14. 防烟、排烟、供风、通风和空气调节系统中的管道及建筑内的其他管道, 在穿越防火墙、楼板和防火门的孔洞应采用防火封堵材料封堵。风管穿过防火墙、楼板和防火门时, 穿越处风管上的防火阀、排烟防火阀以墙为双向中心两侧各2.0m范围内的风管应采用耐火风管或风管外壁应采取防火保护措施, 且耐火极限不应低于该防火分隔体的耐火极限。
15. 人员密集场所内平时需要控制人员随意出入的疏散门, 应保证火灾时不使用钥匙等任何工具可能从内部易于打开, 并在显著位置设置具有使用提示的标识。

(四) 防火材料:

- 承重构件的耐火极限: 柱: 3小时, 梁: 2小时, 板: 1.5小时, 钢结构耐火时间等, 其防火涂料的要求见材料做法表。
- 防火墙: 加气砼砌块墙190mm (图注200) 双面抹灰耐火极限≥3.0小时
- 隔墙: 加气砼砌块墙190mm或100mm (图注200或100) 耐火极限、厨房、设备机房、消防控制室≥2.0小时
- 楼梯间、电梯井、储物间≥2.0小时
- 非承重外墙, 疏散走道两侧的隔墙, 管井墙>1.0小时; 房间隔墙≥0.75小时
- 楼梯间门: 乙级防火门 (耐火极限 1.0小时), 隔间位于相邻防火分区处采用甲级防火门
- 管道检修门: 丙级防火门 (耐火极限 0.6小时), 隔间位于前室的管井门采用甲级或乙级
- 防火涂料: 钢结构根据防火规范的耐火极限时间要求选择薄型防火涂料, 详细做法详材料做法表。
- 防火门: 室内采用200mm厚防火门, 按设计图、图则、暗装或半暗装。暗装、半暗装在防火墙上设防火门, 其背后应有厚度不小于100mm的砌体或厚度不小于3mm的耐火隔热层及防火涂料的耐火极限, 耐火时间应满足3.0小时, 以满足防火要求。
- 注: 所有与消防有关设备和器材必须选用由消防审批部门核准的产品。


七、防水工程:

(一) 设计依据:

1. 《屋面工程技术规范》(GB50345-2012)
2. 《屋面工程质量验收规范》(GB50207-2012)
3. 广东省《建筑防水工程技术规范》(DBJ15-19-2006)

(二) 外墙防水 (外墙及石材幕墙):

1. 外墙防水材料的选择与施工应遵照《建筑外墙防水工程技术规范》JGJ/T235-2011
2. 墙外侧找平层抹灰应挂镀锌电焊网 (网目≤20X20, 丝径1mm, 锚钉间距≤400mm), 找平层水泥砂浆找平层。水泥砂浆厚度等不应小于7.5, 与墙体基面的抗拉强度不应小于0.6MPa; 加气混凝土砌块抹灰面应在其表面用专用砂浆或界面剂进行基层处理, 然后采用与加气混凝土强度等级对应的砂浆抹灰; 全属网、找平层至防水层、饰面层在相应位置设分格缝, 其缝宽3~10mm并按层分别嵌填高弹性密封胶材料。
3. 支在悬挑梁和悬挑板上的外墙体, 应设置钢筋混凝土抗裂柱, 抗裂柱尺寸为墙厚×180mm, 抗裂柱内配4Φ12纵筋及Φ6@200螺旋筋, 其间距≤3000mm。
4. 外墙设置垂直管时, 管下应设置100高C20钢筋混凝土压顶, 压顶下设抗裂柱, 间距不大于3000mm。抗裂柱内配4Φ12纵筋及Φ6@200螺旋筋; 压顶与柱根部连接, 其锚固长度不小于500mm, 拉钩设置应符合规范要求。
5. 外墙饰面块状石材应采用湿贴法, 缝宽大于5mm并用聚合物水泥砂浆或专用砂浆勾缝。
6. 外墙饰面层采用聚合物水泥砂浆。外墙采用外保温时, 保温层的防水材料及做法要与保温层施工相配套。执行《外墙外保温工程技术规范》行业标准 JGJ 144-2004。
7. 穿过外墙防水层的管道、埋管、物件等预埋, 在预埋件四周留凹槽, 并嵌填密封胶材料。
8. 外窗台应比内窗台面高不小于10mm, 且应向内排水, 排水坡度3%。
9. 外墙门窗洞口外侧金属框与防水层及饰面层接触处应用10X7mm (宽×深) 的凹槽, 并嵌填密封胶材料, 同时在窗台的底部做100高C20混凝土压顶, 宽度同墙厚。见下图示:

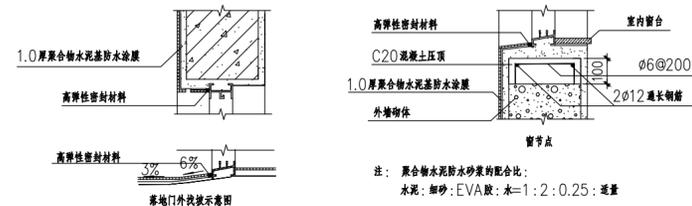

落地窗及门安装必须依照防水工程施工进行施工, 缝隙处用高弹性密封胶材料, 外嵌填100宽找坡3%, 延伸找坡找坡3%, 见附图: 金属百叶下框距墙体50高, 作为排水口, 找坡向外找坡3%

10. 当外墙墙体两侧地坪有高差时, 应在高差范围的墙体埋设防水层设高成分防水砂浆, 沿墙面高出地面500mm (同地下室防水做法), 内墙防水同外墙做法。

11. 外墙饰面基层

在室内地面混凝土垫层的中间及标高均60mm处设置防潮层。室内与相邻地面有高差时, 应在较低的地面下均60mm处, 做水平防潮层及高差处靠土的一侧的墙体侧面垂直防潮层。防潮层做法为: 20mm厚1:2水泥砂浆加3~5%防水剂。

12. 各层加气混凝土砌块墙体需用C20混凝土套带, 高出楼面完成面200mm, 同墙厚。

13. 管井门做C20砼反坎, 高300, 贴墙内留。风管穿楼板时做C20砼反坎100高, 宽度同井壁。

(三) 防水材料规格及要求

1. 防水材料选用应符合环保要求, 做法详见《材料做法表》。
- 防水施工要求:
 - 1) 防水施工应严格按照国家规范规程及地方要求。
 - 2) 应在各种结构面上收光, 并在其上刷基层处理剂。
 - 3) 施工时, 基层含水率不应大于9%。
 - 4) 雨天及四级风以上不得施工。
 - 5) 卷材搭接长度应符合国家地方有关技术规范, 底板卷材搭接缝距墙体应大于600。

八、墙体工程:

(一) 墙体留洞:

1. 砌体留洞: 砌体留洞具体详结构图, 砌体留洞详见规范。 凡砌体留洞较多的部位建议安装完管后再砌墙。 本图所有留洞定位需配合各专业图纸施工。
2. 吊顶高度以上砌体留洞待设备管道安装完成后, 补砌到板底, 本施工图表示留洞位置及尺寸仅供参考。
3. 留洞标注: 圆洞 洞直径Φ 方洞 洞宽×洞高 洞中心距墙地面高 洞距距地面高

(二) 墙体留洞:

墙体材料	图例比例	图例
钢筋混凝土墙	<1:50	
	1:50	
加气混凝土砌块	<1:50	
	1:50	

新建墙体图例

(三) 外墙涂料、面砖材料性能要求, 须满足以上设计年限, 同时满足以下条件的要求:

外墙涂料性能要求

项 目	高档建筑
对比率 (白色或浅色)?	0.93~0.95
耐洗刷性 (次)	20000~30000
耐人工气候老化性 (白色或浅色)	不起泡、不剥落、无限数
粉化 (级) ≤	1
失色 (级) ≤	2
耐沾污性 (白色和浅色) (%) ≤	8~5
使用年限	25年
拉伸强度 (MPa)?	1.0
断裂伸长率 (%) ?	300(150)
初始模量 (MPa)?	0.20
耐冻融循环性	25次无粉化、开裂、剥落、起泡及明显变色

九、建筑材料设计使用年限的要求

与以下位置相关的所有建材需保证要求的设计使用年限

1. 外墙设计使用年限不低于50年;
2. 屋面防水材料使用设计年限不应少于25年;
3. 钢结构加建部分设计使用年限不低于25年。

十、施工注意事项


1. 施工单位在施工前应对设计方图纸进行必要的核对, 如发现应及时通知设计方, 由设计方协调解决。
2. 墙体施工时, 应先按各专业图纸, 将墙体所有土、设备、电气管道洞口留置后方可施工, 施工单位各专业应密切配合检查, 发现问题应及时通知设计方协调解决, 不得擅自按单方图纸施工。
3. 所有管道及施工洞待设备安装完毕后应以不燃材料封实。
4. 所有设备电气竖井墙体待设备安装完成后, 后能按规范完成后方可砌筑。
5. 填充墙、轻钢龙骨墙至结构板顶部并封实。墙体在顶层以上部分应在设备安装完成后再进行施工
6. 本工程中混凝土结构和墙体交接处应采用钢丝网抹灰防止开裂。
7. 砌块墙体应按规范设置构造柱及圈梁, 构造柱及圈梁与砌块墙体应有可靠拉结, 构造柱及圈梁的布置及规格详见本工程结构专业设计说明中相关条目及结构部分相关图纸。
8. 管道竖井待设备安装完毕后用相同楼层等级的混凝土分层封实。
9. 凡叠水构件、木门框等材料均应先刷防腐防锈或氟化硅处理。
10. 所有未装修管井首先在板背及龙骨上按规范要求涂刷防火涂料
11. 所有预埋吊钩、支撑物、预埋件等均应预埋或防腐防锈处理。
12. 铝合金窗所用连接件及附件, 除不锈钢外, 均应防腐防锈。连接时需在铝材接触面加防腐防锈垫片。
13. 本工程楼面做法详见材料做法表, 楼面详平图; 除注明外, 室内楼面做法为: 1:0.05; 楼面四周墙体楼面做法同。标高与建筑设计面层有高度差, 找坡找平层采用: ①水泥砂浆。
14. 所有抹灰墙面的阳角应做1:3水泥砂浆护角, 轻钢龙骨石膏板墙及板材顶棚阳角处均应先做金属护角, 然后方可进行面层施工
15. 凡需做防水层的楼、屋面, 在防水层施工完成后应进行48小时闭水试验, 经验合格后方可进行下一道工序的施工。
16. 如施工中发现材料做法与材料做法表不一致, 可在设计认可的条件下, 对其中某层或混凝土找坡层厚度作适当调整。
17. 本工程所采用的材料性能指标均达到或超过国家标准中优等品的标准。
18. 所选材料必须按《民用建筑工程室内环境污染控制规范》(GB50325-2010)及区建设局的要求选用。
19. 未详按国家有关施工、验收规范执行。
20. 本项目防渗漏措施均按《建筑防渗漏技术规范》图集, 并结合电气及结构处理。
21. 本工程使用预拌混凝土和预拌砂浆 (含干拌砂浆和湿拌砂浆), 禁止施工现场搅拌砂浆。

说明:

- 保留原有门窗, 除特殊标志外, 二层及以上加100宽金属套, 突出墙面50. 若原有窗户有线脚的, 则不需要加窗套, 窗套颜色同护窗。
- 图中色系选自《中国建筑涂料完美配手册 (HYHC-360)》, 未标明详细颜色处请参考彩色立面或与设计人员联系。
- 原有建筑护窗凸出墙面的成品窗花护窗, 保留一扇宽高不小于800x1000的可开扇作为消防逃生窗口, 样式建设与设计方协商确定。
- 本图中招牌待立面修缮主体完工后, 配合专业厂家设计、制作、安装。
- 外墙上下露的电线统一重新布置, 入墙、入地, 具体详见电专业施工图纸, 空调冷凝管径由一层吊顶统一汇集, 接入地面。
- 建筑外窗户一般为推拉窗, 如遇开平窗不适合做不凸出墙面的窗花护窗, 需与设计人员联系做相应的调整。
- 空调机位洞口统一移至窗边, 统一经窗边边缘走管, 如有不能移动洞口的情况, 管线先水平移至窗边, 然后再经窗边边缘。
- 阳台安装防盗网, 阳台内墙面统一重新装饰, 详见立面图纸。
- 原有建筑破损门窗、阳台栏杆、檐口、雨水管等构件统一更换和修补, 过程中遇到结构安全问题请及时与设计人员联系。
- 图纸是在测绘图纸基础上绘制, 如有与现状不符, 请联系设计人员做相应的处理。

立面材料图例

立面材质	备注
	白色面砖
	浅灰色面砖
	绿色面砖
	深灰色面砖
	深灰色铝合金百叶
	纯色铝塑板

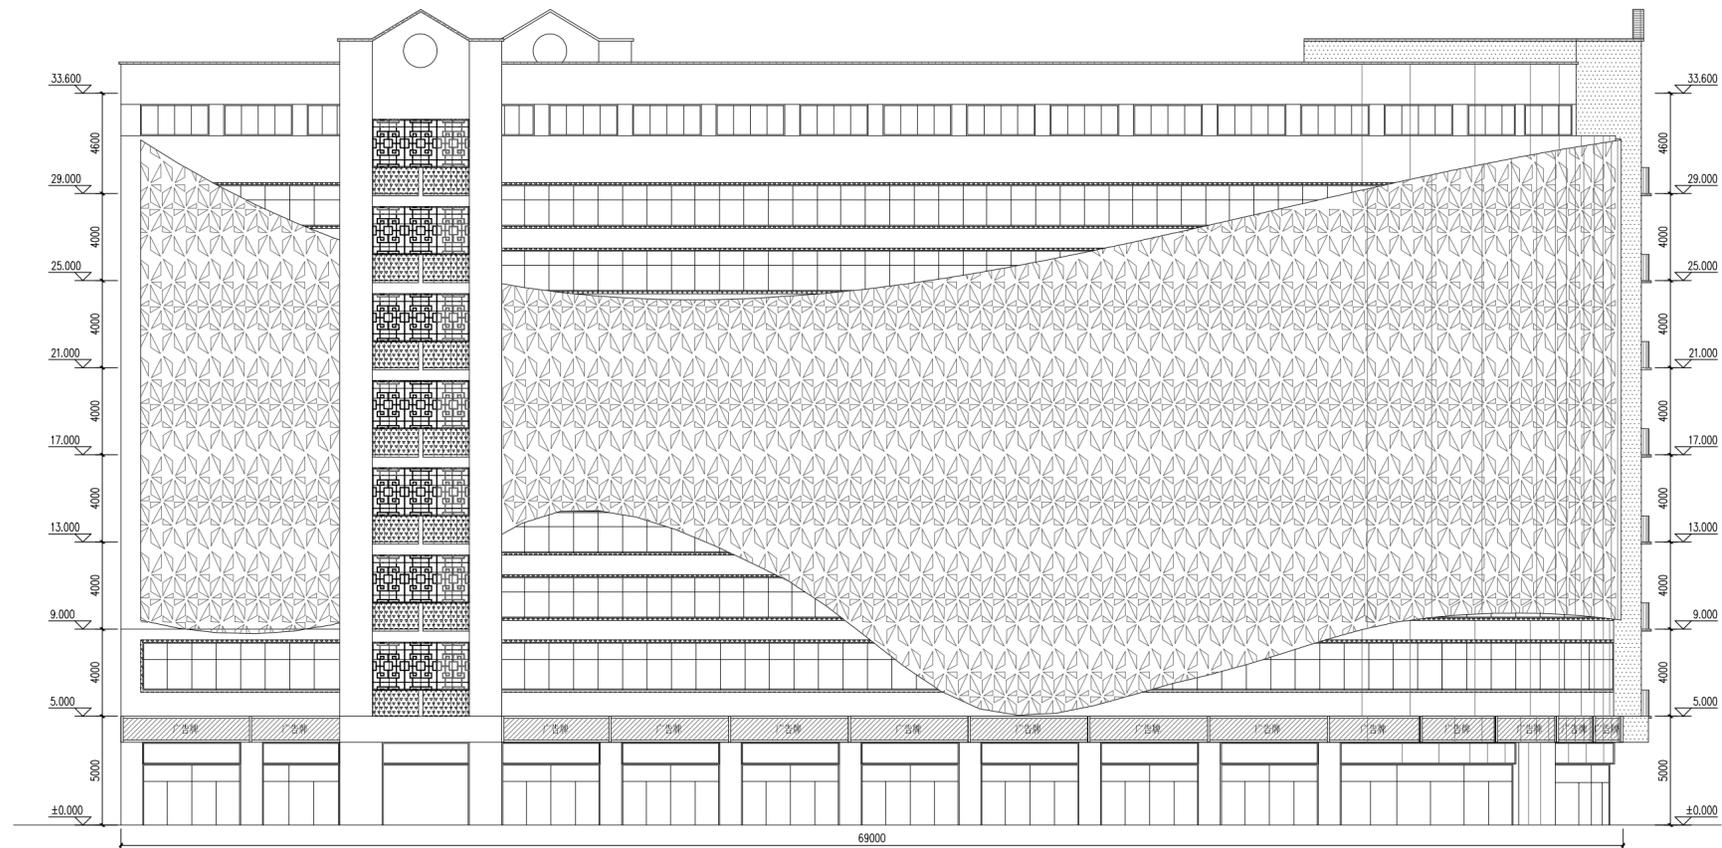

1#2#3#4#楼左侧立面图 1:25(A2-1/2)

名称	数量	单位
瓦楞		平方米
龙骨		平方米
石膏板		平方米
腻子		平方米
乳胶漆		平方米

个人执业注册章

单位注册章

院址

院址

北方-汉沙梅



建筑设计有限公司

注册建筑师

注册结构师

注册电气工程师

注册给排水工程师

注册暖通工程师

注册风景园林师

注册城乡规划师

注册造价工程师

注册监理工程师

注册安全工程师

注册环境影响评价师

注册咨询工程师

注册测绘师

注册土地估价师

注册资产评估师

注册税务师

注册会计

注册金融理财师

注册国际商务师

注册人力资源管理师

注册劳动关系协调员

注册企业培训师

注册心理咨询师

注册婚姻家庭咨询师

注册心理咨询师

北方-汉沙梅



Dior



ZITURA Dior IBSUSA levi's swissline LANCOME le founda ZITURA Kanebo Coréana FENDI Dior ZITURA IBSUSA VERSACE COME LAN le founda

说明:

- 1.保留原有门窗,除特殊标志外,二层及以上加100宽金属套,突出墙面50.若原有窗户有线脚的,则不需要加窗套,窗套颜色同护窗。
- 2.图中色系选自《中国建筑涂料完美配手册(HYHC-360)》,未标明详细颜色处请参考彩色立面或与设计人员联系
- 3.原有建筑护窗凸出墙面的成品窗花护窗,保留一扇宽高不小于800x1000的可开扇作为消防逃生窗口,样式设计与设计方协商确定。
- 4.本图中招牌待立面修缮主体完工后,配合专业厂家设计、制作、安装。
- 5.外墙上外露的电线统一重新布置,入墙、入地,具体详见电专业施工图纸,空调冷凝管径由一层吊顶统一汇集,排入地面。
- 6.建筑外窗户一般为推拉窗,如遇开平窗不适合做不凸出窗面的窗花护窗,需与设计人员联系做相应的调整。
- 7.空调机位洞口统一移至窗边,统一经窗户外缘走管,如有不能移动洞口的情况,管线先水平移至窗户外缘,然后再经窗户外缘。
- 8.阳台安装隐形防盗网,阳台内墙面统一重新装饰,详见立面图纸。
- 9.原有建筑破损门窗、阳台栏杆、檐口、雨水管等构件统一更换和修补,过程中遇到结构安全问题请及时与设计人员联系。
- 10.图纸是在测绘图纸基础上绘制,如有与现状不符,请联系设计人员做相应的处理。



8#9#10#楼左侧立面图 1:125(A2+1/2)

立面材料图例

立面材质	备注
[Pattern: White Tiles]	白色面砖
[Pattern: Light Grey Tiles]	浅灰色面砖
[Pattern: Green Tiles]	青色面砖
[Pattern: Dark Grey Tiles]	深灰色面砖
[Pattern: Spanish Tiles]	西班牙瓦
[Pattern: Dark Grey Aluminum Composite Panel]	深灰色铝合金百叶
[Pattern: Pure Aluminum Composite Panel]	纯色铝塑板

会签表 Countersign	
专业	签字 Sign
总图	暖通
建筑	强电
结构	弱电
给排水	电气
暖通	电气

单位出图中盖章

附注:
Descriptions

北方-汉沙德



建筑工程设计有限公司
Beifang-Hanshaide Engineering Design Co., Ltd.
地址: 北京市东城区东直门内大街100号
北京汉沙德工程设计有限公司

注册: 北京市东城区东直门内大街100号
北京汉沙德工程设计有限公司

说明:

- 1.保留原有门窗,除特殊标志外,二层及以上加100宽金属套,突出墙面50.若原有窗户有线脚的,则不需要加窗套,窗套颜色同护窗。
- 2.图中色系选自《中国建筑涂料完美配手册(HYHC-360)》,未标明详细颜色处请参考彩色立面或与设计人员联系
- 3.原有建筑护窗凸出墙面的成品窗花护窗,保留一扇宽高不小于800x1000的可开扇作为消防逃生窗口,样式建设与设计方协商确定。
- 4.本图中招牌待立面修缮主体完工后,配合专业厂家设计、制作、安装。
- 5.外墙上外露的电线统一重新布置,入墙、入地,具体详见电专业施工图纸,空调冷凝管径由一层吊顶统一汇集,排入地面。
- 6.建筑外窗户一般为推拉窗,如遇开平窗不适合做不凸出窗面的窗花护窗,需与设计人员联系做相应的调整。
- 7.空调机位洞口统一移至窗边,统一经窗边边缘走管,如有不能移动洞口情况,管线先水平移至窗边,然后再经窗边边缘。
- 8.阳台安装隐形防盗网,阳台内墙面统一重新装饰,详见立面图纸。
- 9.原有建筑破损门窗、阳台栏杆、檐口、雨水管等构件统一更换和修补,过程中遇到结构安全问题请及时与设计人员联系。
- 10.图纸是在测绘图纸基础上绘制,如有与现状不符,请联系设计人员做相应的处理。



立面材料图例

立面材质	备注
	白色面砖
	浅灰色面砖
	青色面砖
	深灰色面砖
	西班牙瓦
	深灰色铝合金百叶
	纯色铝塑板

会签表 Countersign		
专业	签字 Sign	日期 Date
总图		
建筑		
结构		
给排水		
暖通		
电气		

单位出图中印章

附注:
Descriptions

北方-汉沙德

建筑工程设计有限公司
Beifang-Hanshaide Architectural Design Co., Ltd.
地址:北京市东城区东直门内大街100号
100007

姓名	签字
审定	张正华
审核	张正华
项目负责人	张正华
校对	张正华
专业负责人	张正华
施工图设计	张正华
详图设计	张正华

工程名称	PROJECT TITLE
子项名称	SUB-PROJECT
图幅名称	DWG TITLE
8#9#10#楼右侧立面	
设计号	Job No.
图号	009
阶段	施工图
版次	1
日期	2011.04



说明:

- 保留原有门窗, 除特殊标志外, 二层及以上加100宽金属套, 突出墙面50.若原有窗户有线脚的, 则不需要加窗套, 窗套颜色同护窗。
- 图中色系选自《中国建筑涂料完美配手册 (HYHC-360)》, 未标明详细颜色处请参考彩色立面或与设计人员联系
- 原有建筑护窗凸出墙面的成品窗花护窗, 保留一扇宽高不小于800x1000的可开扇作为消防逃生窗口, 样式建设与设计方协商确定。
- 本图中招牌待立面修缮主体完工后, 配合专业厂家设计、制作、安装。
- 外墙上外露的电线统一重新布置, 入墙、入地, 具体详见电专业施工图纸, 空调冷凝管径由一层吊顶统一汇集, 排入地面。
- 建筑外窗户一般为推拉窗, 如遇开平窗不适合做不凸出窗面的窗花护窗, 需与设计人员联系做相应的调整。
- 空调机位洞口统一移至窗边, 统一经窗户边缘走管, 如有不能移动洞口的情况, 管线先水平移至窗户边缘, 然后再经窗户边缘。
- 阳台安装隐形防盗网, 阳台内墙面统一重新装饰, 详见立面图纸。
- 原有建筑破损门窗、阳台栏杆、檐口、雨水管等构件统一更换和修补, 过程中遇到结构安全问题请及时与设计人员联系。
- 图纸是在测绘图纸基础上绘制, 如有与现状不符, 请联系设计人员做相应的处理。



立面材料图例

立面材质	备注
[Pattern]	白色面砖
[Pattern]	浅灰色面砖
[Pattern]	粉蓝色面砖
[Pattern]	深灰色面砖
[Pattern]	西班牙瓦
[Pattern]	深灰色铝合金百叶
[Pattern]	纯色铝塑板

本图凡属蓝图范围内, 未经许可, 不得擅自复制或传播。如有侵权, 必究。此图及其中所有文字均受版权保护, 其权利归北方设计院所有。THIS PRINT AND ITS COPYRIGHT ARE THE PROPERTY OF NORTH INSTITUTE OF ARCHITECTURE AND DESIGN. ANY REPRODUCTION WITHOUT PERMISSION IS PROHIBITED.

会签栏 Countersign		
签字 Sign	签字 Sign	签字 Sign
总图 Site Plan	暖通 Ventilation	
建筑 Architecture	强电 Electric	
结构 Structure	弱电 Electric	
给排水 Water		

个人执业专业章

单位出图专用章

附注: Descriptions

北方-汉沙翰

北方-汉沙翰
北方-汉沙翰
北方-汉沙翰

姓名 Name	签字 Sign
审定 Approved	武卫华
审核 Examined	孙雪峰
项目负责人 Project Mgr	孙雪峰
校对 Checked	张涛
专业负责人 Job Mgr	张涛
施工图设计 Constr. Design	李云
计算机制图 Drawn	李云

委托方 CLIENT

工程名称 PROJECT TITLE

子项名称 SUB-PROJECT

图纸名称 DWG TITLE

11#12#13#楼正立面图

设计号 Job No.

图号 Dwg No. 011

阶段 Stage	施工图	比例 Scale
版次 Edition No.	1	日期 Date

比例 Scale 1:100
日期 Date 201*.0*

说明:

- 保留原有门窗, 除特殊标志外, 二层及以上加100宽金属套, 突出墙面50.若原有窗户有线脚的, 则不需要加窗套, 窗套颜色同护窗。
- 图中色系选自《中国建筑涂料完美配手册 (HYHC-360) 》, 未标明详细颜色处请参考彩色立面或与设计人员联系
- 原有建筑护窗凸出墙面的成品窗花护窗, 保留一扇宽高不小于800x1000的可开扇作为消防逃生窗口, 样式建设与设计方协商确定。
- 本图中招牌待立面修缮主体完工后, 配合专业厂家设计、制作、安装。
- 外墙上外露的电线统一重新布置, 入墙、入地, 具体详见电专业施工图纸, 空调冷凝管径由一层吊顶统一汇集, 排入地面。
- 建筑外窗户一般为推拉窗, 如遇开平窗不适合做不凸出窗面的窗花护窗, 需与设计人员联系做相应的调整。
- 空调机位洞口统一移至窗边, 统一经窗户边缘走管, 如有不能移动洞口的情况, 管线先水平移至窗户边缘, 然后再经窗户边缘。
- 阳台安装隐形防盗网, 阳台内墙面统一重新装饰, 详见立面图纸。
- 原有建筑破损门窗、阳台栏杆、檐口、雨水管等构件统一更换和修补, 过程中遇到结构安全问题请及时与设计人员联系。
- 图纸是在测绘图纸基础上绘制, 如有与现状不符, 请联系设计人员做相应的处理。



11#12#13#楼左侧立面图

立面材料图例:

立面材质	备注
	白色面砖
	浅灰色面砖
	粉蓝色面砖
	深灰色面砖
	西班牙瓦
	深灰色铝合金百叶
	纯色铝塑板

本图及立面材料图例中所有材料均由甲方提供, 不得翻版、复制或仿造。
THIS PRINT AND ITS COPYRIGHT ARE THE PROPERTY OF NORTH INSTITUTE OF ARCHITECTURE. ANY REPRODUCTION WITHOUT WRITTEN PERMISSION IS PROHIBITED.

会签栏 Countersign	
签字 Sign	签字 Sign
总图 Site Plan	暖通 Ventilation
建筑 Architecture	强电 Electric
结构 Structure	弱电 Electric
给排水 Water	
个人执业专业章	
单位出图专用章	
附注: Descriptions	
 北方-汉沙物 建筑工程设计有限公司 NIA ARCHITECTURAL ENGINEERING DESIGN COMPANY LTD 甲级 111000833 地址: 北京市西城区南滨河路1号南滨河中心A座1001 ADD: Gulu International Center B-107, Nanbinhe Road, Beijing	
姓名 Name	签字 Sign
审定 Approved	武卫华
审核 Examined	孙登峰
项目负责人 Project Mgr	孙登峰
校对 Checked	张涛
专业负责人 Job Mgr	张涛
施工图设计 Constr. Design	李云
计算机制图 Drawn	李云
委托方	CLIENT
工程名称	PROJECT TITLE
子项名称	SUB-PROJECT
图纸名称	DWG TITLE
11#12#13#楼左侧立面图	
设计号 Job No.	
图号 Dwg No.	012
阶段 Stage	施工图
版次 Edition No.	1
比例 Scale	1:100
日期 Date	201*.0*

说明:

- 1.保留原有门窗,除特殊标志外,二层及以上加100宽金属套,突出墙面50.若原有窗户有线脚的,则不需要加窗套,窗套颜色同护窗。
- 2.图中色系选自《中国建筑涂料完美配手册(HYHC-360)》,未标明详细颜色处请参考彩色立面或与设计人员联系
- 3.原有建筑护窗凸出墙面的成品窗花护窗,保留一扇宽高不小于800x1000的可开扇作为消防逃生窗口,样式建设与设计方协商确定。
- 4.本图中招牌待立面修缮主体完工后,配合专业厂家设计、制作、安装。
- 5.外墙上外露的电线统一重新布置,入墙、入地,具体详见电专业施工图纸,空调冷凝管径由一层吊顶统一汇集,排入地面。
- 6.建筑外窗户一般为推拉窗,如遇开平窗不适合做不凸出窗面的窗花护窗,需与设计人员联系做相应的调整。
- 7.空调机位洞口统一移至窗边,统一经窗户边缘走管,如有不能移动洞口的情况,管线先水平移至窗户边缘,然后再经窗户边缘。
- 8.阳台安装隐形防盗网,阳台内墙面统一重新装饰,详见立面图纸。
- 9.原有建筑破损门窗、阳台栏杆、檐口、雨水管等构件统一更换和修补,过程中遇到结构安全问题请及时与设计人员联系。
- 10.图纸是在测绘图纸基础上绘制,如有与现状不符,请联系设计人员做相应的处理。



11#12#13#楼右侧立面图

立面材料图例:

立面材质	备注
	白色面砖
	浅灰色面砖
	粉蓝色面砖
	深灰色面砖
	西班牙瓦
	深灰色铝合金百叶
	纯色铝塑板

本图凡属蓝图范围内,未经许可,不得翻印、复制或传播。此图及其中所有文字、图形、符号、颜色等均为北方设计院所有,其知识产权归北方设计院所有。THIS PRINT AND ITS COPYRIGHT ARE THE PROPERTY OF NORTH INSTITUTE OF ARCHITECTURE AND DESIGN. ANY REPRODUCTION OR DISTRIBUTION WITHOUT THE WRITTEN PERMISSION OF THE COMPANY IS STRICTLY PROHIBITED.

会签栏 Countersign	
签字 Sign	签字 Sign
总图 Site Plan	暖通 Ventilation
建筑 Architecture	强电 Electric
结构 Structure	弱电 Electric
给排水 Water	
暖通 Heating	

个人执业专业章

单位出图专用章

附注: Descriptions

北方-汉沙扬

建筑工程设计有限公司
NHY ARCHITECTURAL ENGINEERING DESIGN COMPANY LTD
甲级 111000833

地址: 北京市西城区南滨河路1号(原北京国际会议中心)B座1010室
ADD: Gulu International Center B-1017/Beihaihu Road, 100044


	姓名 Name	签字 Sign
审定 Approved	武卫华	
审核 Examined	孙登峰	
项目负责人 Project Mgr	孙登峰	
校对 Checked	张涛	
专业负责人 Job Mgr	张涛	
施工图设计 Constr. Design	李云	
计算机制图 Drawn	李云	

委托方 CLIENT	
工程名称 PROJECT TITLE	
子项名称 SUB-PROJECT	
图纸名称 DWG TITLE	11#12#13#楼右侧立面图
设计号 Job No.	
图号 Dwg No.	013
阶段 Stage	施工图
版次 Edition No.	1
比例 Scale	1:100
日期 Date	201*.0*



说明:

- 1.保留原有门窗,除特殊标志外,二层及以上加100宽金属套,突出墙面50.若原有窗户有线脚的,则不需要加窗套,窗套颜色同护窗。
- 2.图中色系选自《中国建筑涂料完美配手册(HYHC-360)》,未标明详细颜色处请参考彩色立面或与设计人员联系
- 3.原有建筑护窗凸出墙面的成品窗花护窗,保留一扇宽高不小于800x1000的可开扇作为消防逃生窗口,样式建设与设计方协商确定。
- 4.本图中招牌待立面修缮主体完工后,配合专业厂家设计、制作、安装。
- 5.外墙外露的电线统一重新布置,入墙、入地,具体详见电专业施工图纸,空调冷凝管径由一层吊顶统一汇集,排入地面。
- 6.建筑外窗户一般为推拉窗,如遇开平窗不适合做不凸出窗面的窗花护窗,需与设计人员联系做相应的调整。
- 7.空调机位洞口统一移至窗边,统一经窗户边缘走管,如有不能移动洞口的情况,管线先水平移至窗户边缘,然后再经窗户边缘。
- 8.阳台安装隐形防盗网,阳台内墙面统一重新装饰,详见立面图纸。
- 9.原有建筑破损门窗、阳台栏杆、檐口、雨水管等构件统一更换和修补,过程中遇到结构安全问题请及时与设计人员联系。
- 10.图纸是在测绘图纸基础上绘制,如有与现状不符,请联系设计人员做相应的处理。

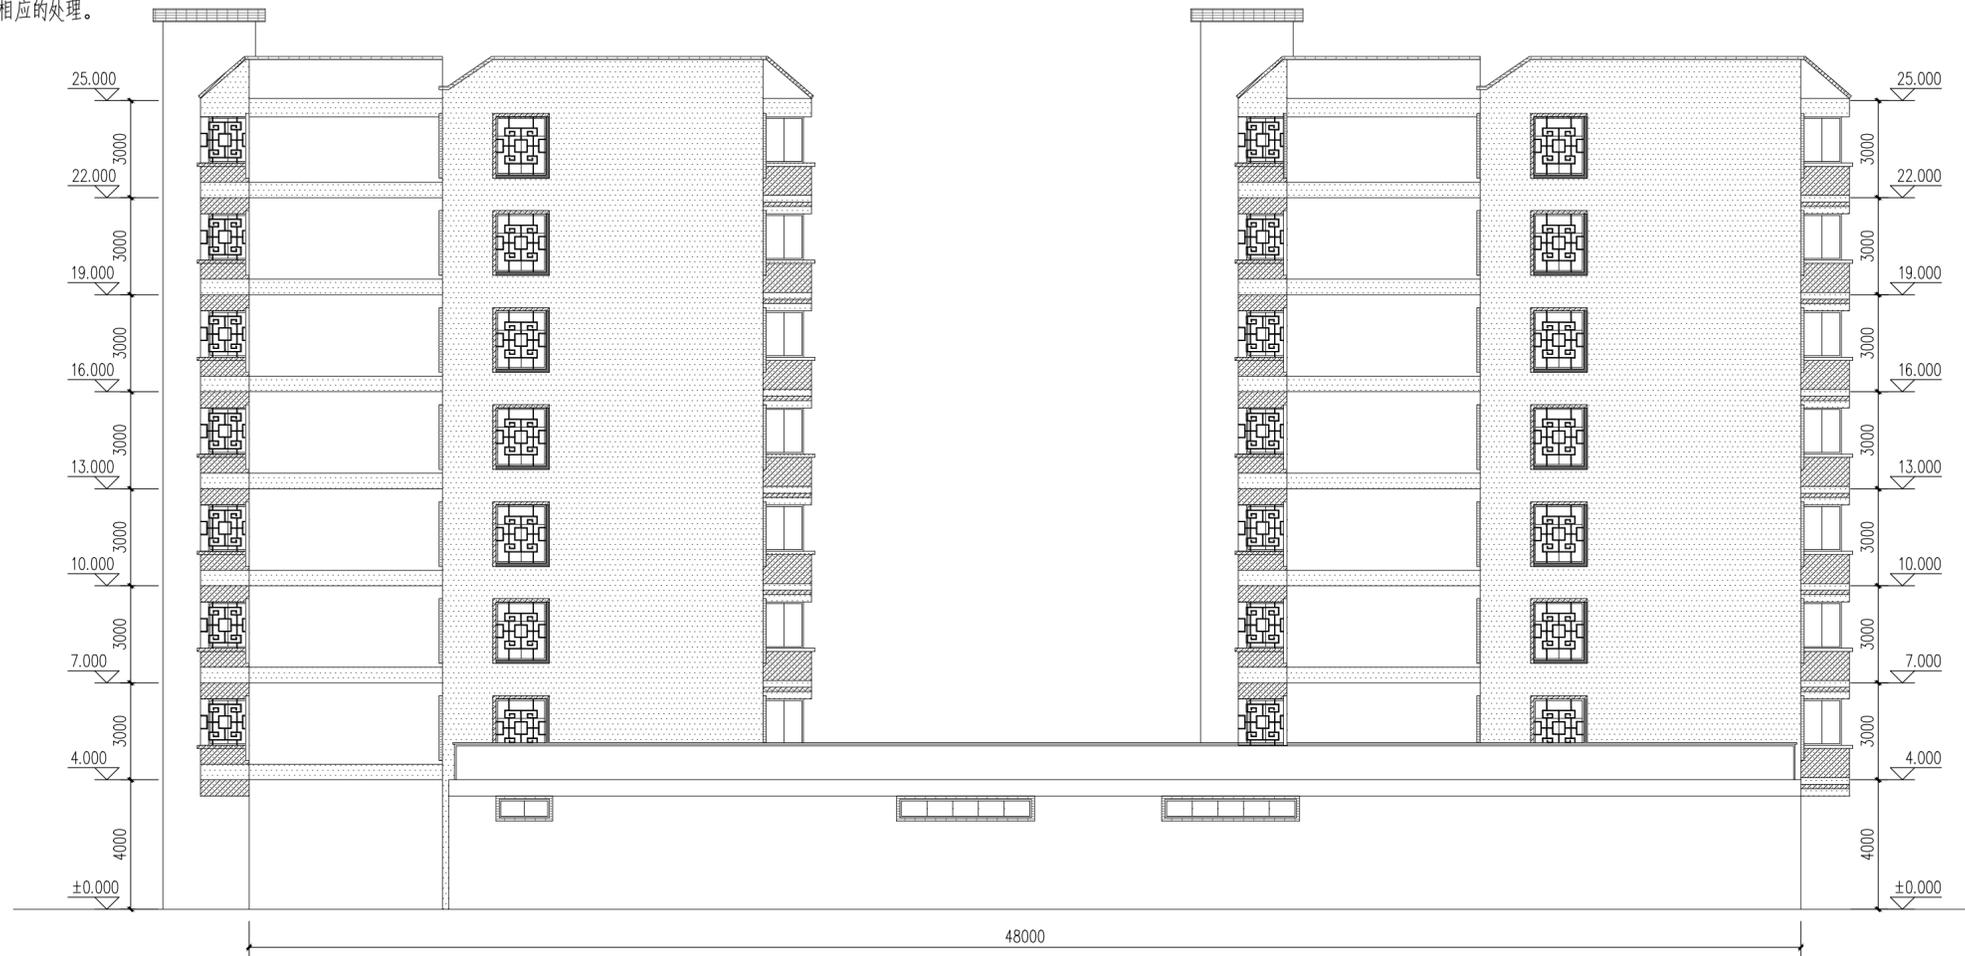

14#15#楼正立面

立面材料图例:

立面材质	备注
	白色面砖
	浅灰色面砖
	粉蓝色面砖
	深灰色面砖
	西班牙瓦
	深灰色铝合金百叶
	纯色铝塑板

本图及立面材料图例中所有材料均无品牌,仅供参考,不得翻版,违者必究。
THIS PRINT AND ITS COPYRIGHT ARE THE PROPERTY OF NORTH INSTITUTE OF ARCHITECTURE AND DESIGN. ANY REPRODUCTION WITHOUT THE WRITTEN PERMISSION OF NORTH INSTITUTE OF ARCHITECTURE AND DESIGN IS PROHIBITED.

会签栏 Countersign		
签字 Sign	签字 Sign	签字 Sign
总图 Site Plan	暖通 Ventilation	
建筑 Architecture	强电 Electric	
结构 Structure	弱电 Electric	
给排水 Water		

个人执业专业章

单位出图专用章

附注:
Descriptions

北方-汉沙物

建筑设计有限公司
NORTH ARCHITECTURAL ENGINEERING DESIGN COMPANY LTD
甲级 111000833

地址:北京市西城区南滨河路中街10号(南滨河路)10号
ADD:Gulu International Center B-107/107 North River Road, Beijing

	姓名 Name	签字 Sign
审定 Approved	武卫华	
审核 Examined	孙登峰	
项目负责人 Project Mgr	孙登峰	
校对 Checked	张涛	
专业负责人 Job Mgr	张涛	
施工图设计 Constr. Design	李云	
计算机制图 Drawn	李云	

委托方 CLIENT

工程名称 PROJECT TITLE

子项名称 SUB-PROJECT

图样名称 DWG TITLE

14#15#楼正立面

设计号 Job No.

图号 015

阶段 Stage

施工图 比例 Scale 1:100

版次 Edition No. 1 日期 Date 201*.0*

说明:

- 1.保留原有门窗,除特殊标志外,二层及以上加100宽金属套,突出墙面50.若原有窗户有线脚的,则不需要加窗套,窗套颜色同护窗。
- 2.图中色系选自《中国建筑涂料完美配手册(HYHC-360)》,未标明详细颜色处请参考彩色立面或与设计人员联系
- 3.原有建筑护窗凸出墙面的成品窗花护窗,保留一扇宽高不小于800x1000的可开扇作为消防逃生窗口,样式建设与设计方协商确定。
- 4.本图中招牌待立面修缮主体完工后,配合专业厂家设计、制作、安装。
- 5.外墙外露的电线统一重新布置,入墙、入地,具体详见电专业施工图纸,空调冷凝管径由一层吊顶统一汇集,排入地面。
- 6.建筑外窗户一般为推拉窗,如遇开平窗不适合做不凸出窗面的窗花护窗,需与设计人员联系做相应的调整。
- 7.空调机位洞口统一移至窗边,统一经窗户边缘走管,如有不能移动洞口的情况,管线先水平移至窗户边缘,然后再经窗户边缘。
- 8.阳台安装隐形防盗网,阳台内墙面统一重新装饰,详见立面图纸。
- 9.原有建筑破损门窗、阳台栏杆、檐口、雨水管等构件统一更换和修补,过程中遇到结构安全问题请及时与设计人员联系。
- 10.图纸是在测绘图纸基础上绘制,如有与现状不符,请联系设计人员做相应的处理。



立面材料图例:

立面材质	备注
	白色面砖
	浅灰色面砖
	粉蓝色面砖
	深灰色面砖
	西班牙瓦
	深灰色铝合金百叶
	纯色铝塑板

本图凡属蓝图范围内所有材料均无版权,版权所有,不得翻印,违者必究。THIS PRINT AND ITS COPYRIGHT ARE THE PROPERTY OF NORTH INSTITUTE OF DESIGN & RESEARCH. ALL RIGHTS RESERVED. ANY REPRODUCTION WITHOUT PERMISSION IS PROHIBITED.

会签栏 Countersign		
签字 Sign	签字 Sign	签字 Sign
总图 Site Plan	暖通 Ventilation	
建筑 Architecture	强电 Electric	
结构 Structure	弱电 Electric	
给排水 Sanitary		

个人执业专业章

单位出图专用章

备注: Descriptions

北方-汉沙扬

建筑工程设计有限公司
NHY ARCHITECTURAL ENGINEERING DESIGN COMPANY LTD
甲级 111000833

地址: 北京市西城区南滨河路中恒大厦B座8层808室
ADD: Gulu International Center B-8F, North River Road, Beijing

姓名 Name	签字 Sign
审定 Approved	武卫华
审核 Examined	孙雪峰
项目负责人 Project Mgr	孙雪峰
校对 Checked	张涛
专业负责人 Job Mgr	张涛
施工图设计 Constr. Design	李云
计算机制图 Drawn	李云

委托方 CLIENT

工程名称 PROJECT TITLE

子项名称 SUB-PROJECT

图纸名称 DWG TITLE

14#15#楼左侧立面

设计号 Job No.

图号 Dwg No. 016

阶段 Stage	施工图	比例 Scale
版次 Edition No. 1	日期 Date	1:100

201*0*

说明:

- 保留原有门窗, 除特殊标志外, 二层及以上加100宽金属套, 突出墙面50.若原有窗户有线脚的, 则不需要加窗套, 窗套颜色同护窗。
- 图中色系选自《中国建筑涂料完美配手册 (HYHC-360) 》, 未标明详细颜色处请参考彩色立面或与设计人员联系
- 原有建筑护窗凸出墙面的成品窗花护窗, 保留一扇宽高不小于800x1000的可开扇作为消防逃生窗口, 样式建设与设计方协商确定。
- 本图中招牌待立面修缮主体完工后, 配合专业厂家设计、制作、安装。
- 外墙外露的电线统一重新布置, 入墙、入地, 具体详见电专业施工图纸, 空调冷凝管径由一层吊顶统一汇集, 排入地面。
- 建筑外窗户一般为推拉窗, 如遇开平窗不适合做不凸出窗面的窗花护窗, 需与设计人员联系做相应的调整。
- 空调机位洞口统一移至窗边, 统一经窗户边缘走管, 如有不能移动洞口的情况, 管线先水平移至窗户边缘, 然后再经窗户边缘。
- 阳台安装隐形防盗网, 阳台内墙面统一重新装饰, 详见立面图纸。
- 原有建筑破损门窗、阳台栏杆、檐口、雨水管等构件统一更换和修补, 过程中遇到结构安全问题请及时与设计人员联系。
- 图纸是在测绘图纸基础上绘制, 如有与现状不符, 请联系设计人员做相应的处理。



14#15#楼右侧立面

立面材料图例:

立面材质	备注
	白色面砖
	浅灰色面砖
	粉蓝色面砖
	深灰色面砖
	西班牙瓦
	深灰色铝合金百叶
	纯色铝塑板

本图及立面图由中咨北方设计院提供, 版权归设计院所有, 不得复制或转载。
THIS PRINT AND ITS COPYRIGHT ARE THE PROPERTY OF NORTH INSTITUTE OF ARCHITECTURE AND DESIGN. ANY REPRODUCTION WITHOUT THE WRITTEN PERMISSION OF THE DESIGNER IS PROHIBITED.

会签栏 Countersign		
签字 Sign	签字 Sign	签字 Sign
总图 Site Plan	暖通 Ventilation	
建筑 Architecture	强电 Electric	
结构 Structure	弱电 Electric	
给排水 Sanitary		

个人执业专业章

单位出图专用章

附注: Descriptions

北方-汉沙扬

北方-汉沙扬
北方-汉沙扬
北方-汉沙扬

姓名 Name	签字 Sign
审定 Approved	武卫华
审核 Examined	孙雪峰
项目负责人 Project Mgr	孙雪峰
校对 Checked	张涛
专业负责人 Job Mgr	张涛
施工图设计 Constr. Design	李云
计算机制图 Drawn	李云

委托方 CLIENT

工程名称 PROJECT TITLE

子项名称 SUB-PROJECT

图纸名称 DWG TITLE

14#15#楼右侧立面

设计号 Job No.

图号 017

阶段 Stage 施工图 比例 Scale 1:100

版次 Edition No. 1 日期 Date 201*.0*




VERSACE JEANS IBSUSA COSGALA ZITURA levi's Kanebo LAN line swiss Jounda

Coréana Dior COME levi's Kanebo CITIZEN Chopard Cartier ROLEX VACHERON LAN line LAN

FLAVI PATEK COM ENVI ZENDE PAULI PPE VACH ERO N 1411

说明:

- 保留原有门窗,除特殊标志外,二层及以上加100宽金属套,突出墙面50.若原有窗户有线脚的,则不需要加窗套,窗套颜色同护窗。
- 图中色系选自《中国建筑涂料完美配手册(HYHC-360)》,未标明详细颜色处请参考彩色立面或与设计人员联系
- 原有建筑护窗凸出墙面的成品窗花护窗,保留一扇宽高不小于800x1000的可开扇作为消防逃生窗口,样式建设与设计方协商确定。
- 本图中招牌待立面修缮主体完工后,配合专业厂家设计、制作、安装。
- 外墙上外露的电线统一重新布置,入墙、入地,具体详见电专业施工图纸,空调冷凝管径由一层吊顶统一汇集,排入地面。
- 建筑外窗户一般为推拉窗,如遇开平窗不适合做不凸出窗面的窗花护窗,需与设计人员联系做相应的调整。
- 空调机位洞口统一移至窗边,统一经窗户边缘走管,如若不能移动洞口的情况,管线先水平移至窗户边缘,然后再经窗户边缘。
- 阳台安装隐形防盗网,阳台内墙面统一重新装饰,详见立面图纸。
- 原有建筑破损门窗、阳台栏杆、檐口、雨水管等构件统一更换和修补,过程中遇到结构安全问题请及时与设计人员联系。
- 图纸是在测绘图纸基础上绘制,如有与现状不符,请联系设计人员做相应的处理。

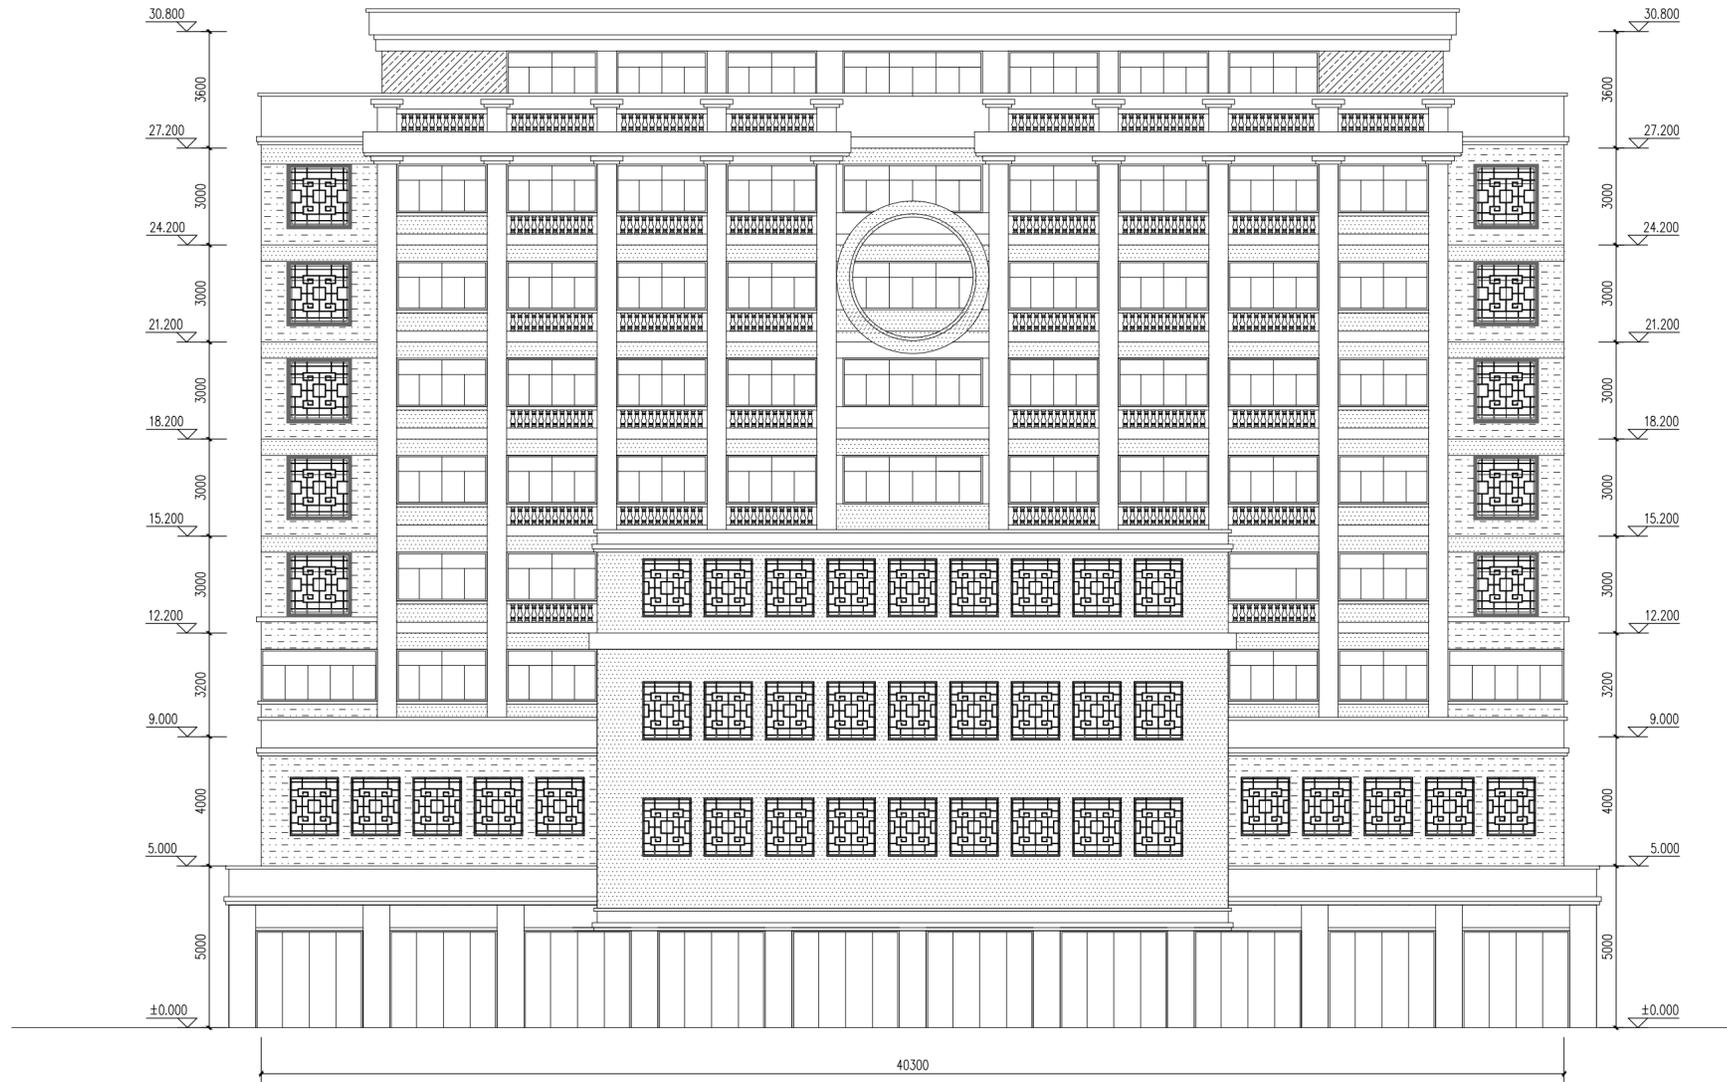

19#楼正立面图

立面材料图例

立面材质	备注
[Pattern]	白色面砖
[Pattern]	浅灰色面砖
[Pattern]	虾红色面砖
[Pattern]	浅绿色面砖

本图及全部附件均受版权保护,不得复制或传播。此图及全部附件均受版权保护,不得复制或传播。THIS PRINT AND ITS CONTENTS ARE THE PROPERTY OF NORTH INSTITUTE OF ARCHITECTURE AND DESIGN. ALL RIGHTS RESERVED. NO PART OF THIS PUBLICATION MAY BE REPRODUCED OR TRANSMITTED IN ANY FORM OR BY ANY MEANS WITHOUT OUR PERMISSION.

会签表 Countersign	
签字 Sign	签字 Sign
总图 Site Plan	暖通 Ventilation
建筑 Architecture	强电 Electric
结构 Structure	弱电 Electric
给排水 Water	

个人执业专业章

单位出图专用章

备注: Descriptions

北方-汉沙扬

北方-汉沙扬
建筑工程设计有限公司
NORTH ARCHITECTURAL ENGINEERING DESIGN COMPANY LTD
甲级 111000833
地址: 北京市通州区运河商务区运河湾中心B座202
ADD: Gubei International Center B-102/10th Floor/Beijing

姓名 Name	签字 Sign
审定 Approved	武卫华
审核 Examined	孙雪峰
项目负责人 Project Mgr	孙雪峰
校对 Checked	张涛
专业负责人 Job Mgr	张涛
施工图设计 Constr. Design	李云
计算机制图 Drawn	李云

委托方 CLIENT

工程名称 PROJECT TITLE

子项名称 SUB-PROJECT

图样名称 DWG TITLE
19#楼正立面图

设计号 Job No.	
图号 Dwg No.	019
阶段 Stage	施工图
版次 Edition No.	1
比例 Scale	1:100
日期 Date	201*.0*

说明:

- 保留原有门窗, 除特殊标志外, 二层及以上加100宽金属套, 突出墙面50. 若原有窗户有线脚的, 则不需要加窗套, 窗套颜色同护窗。
- 图中色系选自《中国建筑涂料完美配手册 (HYHC-360)》, 未标明详细颜色处请参考彩色立面或与设计人员联系。
- 原有建筑护窗凸出墙面的成品窗花护窗, 保留一扇宽高不小于800x1000的可开扇作为消防逃生窗口, 样式建设与设计方协商确定。
- 本图中招牌待立面修缮主体完工后, 配合专业厂家设计、制作、安装。
- 外墙外露的电线统一重新布置, 入墙、入地, 具体详见电专业施工图纸, 空调冷凝管径由一层吊顶统一汇集, 排入地面。
- 建筑外窗一般为推拉窗, 如遇平窗不适合做不凸出窗面的窗花护窗, 需与设计人员联系做相应的调整。
- 空调机位洞口统一移至窗边, 统一经窗边走管, 如若不能移动洞口的情况, 管线先水平移至窗边, 然后再经窗边。
- 阳台安装隐形防盗网, 阳台内墙面统一重新装饰, 详见立面图纸。
- 原有建筑破损门窗、阳台栏杆、檐口、雨水管等构件统一更换和修补, 过程中遇到结构安全问题请及时与设计人员联系。
- 图纸是在测绘图纸基础上绘制, 如有与现状不符, 请联系设计人员做相应的处理。



19#楼左侧立面图 1:100(A2+1/4)

19#楼右侧立面图 1:100(A2+1/4)

立面材料图例

立面材质	备注
[White brick pattern]	白色面砖
[Light grey brick pattern]	浅灰色面砖
[Red brick pattern]	红棕色面砖
[Light green brick pattern]	浅绿色面砖

本图及全部附件均为北方设计院所有, 未经许可, 不得复制或传播。此图及全部附件均受北方设计院知识产权保护。 THIS PRINT AND ITS CONTENTS ARE THE PROPERTY OF NORTH INSTITUTE OF ARCHITECTURAL ENGINEERING DESIGN COMPANY LTD. ANY REPRODUCTION OR TRANSMISSION IN ANY FORM OR BY ANY MEANS WITHOUT OUR PERMISSION IS STRICTLY PROHIBITED.

会签栏 Countersign	
签字 Sign	签字 Sign
总图 Site Plan	暖通 Ventilation
建筑 Architecture	强电 Electric
结构 Structure	弱电 Electric
给排水 Water	
暖通 Heating	
个人执业专业章	
单位出图专用章	
附注: Descriptions	
<p style="text-align: center;">北方-汉沙福 北方建筑设计有限公司 NBY ARCHITECTURAL ENGINEERING DESIGN COMPANY LTD. 甲级 111000833 地址: 北京市西城区南滨河路1号北方国际中心B座1008 ADD: Gulu International Center B-10F, Nanbinhe Road, Beijing</p>	
姓名 Name	签字 Sign
审定 Approved	武卫华
审核 Examined	孙登峰
项目负责人 Project Mgr	孙登峰
校对 Checked	张涛
专业负责人 Job Mgr	张涛
施工图设计 Constr. Design	李云
计算机制图 Drawn	李云
委托方 CLIENT	
工程名称 PROJECT TITLE	
子项名称 SUB-PROJECT	
图纸名称 DWG TITLE	14#15#楼右侧立面
设计号 Job No.	
图号 Dwg No.	020
阶段 Stage	施工图
版次 Edition No.	1
比例 Scale	1:100
日期 Date	201*.0*



ESTEE

LAUDER

BeJeweled

FENDI

COACH

SUAREZ
NEW YORK

VERSACE
MAKE UP

HOME


FENDI

Time

Race

说明:

- 保留原有门窗, 除特殊标志外, 二层及以上加100宽金属套, 突出墙面50. 若原有窗户有线脚的, 则不需要加窗套, 窗套颜色同护窗。
- 图中色系选自《中国建筑涂料完美配手册 (HYHC-360)》, 未标明详细颜色处请参考彩色立面或与设计人员联系。
- 原有建筑护窗凸出墙面的成品窗花护窗, 保留一扇宽高不小于800x1000的可开扇作为消防逃生窗口, 样式建设与设计方协商确定。
- 本图中招牌待立面修缮主体完工后, 配合专业厂家设计、制作、安装。
- 外墙外露的电线统一重新布置, 入墙、入地, 具体详见电专业施工图纸, 空调冷凝管径由一层吊顶统一汇集, 排入地面。
- 建筑外窗户一般为推拉窗, 如遇平窗不适合做不凸出窗面的窗花护窗, 需与设计人员联系做相应的调整。
- 空调机位洞口统一移至窗边, 统一经窗边边缘走管, 如若不能移动洞口的情况, 管线先水平移至窗边, 然后再经窗边边缘。
- 阳台安装隐形防盗网, 阳台内墙面统一重新装饰, 详见立面图纸。
- 原有建筑破损门窗、阳台栏杆、檐口、雨水管等构件统一更换和修补, 过程中遇到结构安全问题请及时与设计人员联系。
- 图纸是在测绘图纸基础上绘制, 如有与现状不符, 请联系设计人员做相应的处理。

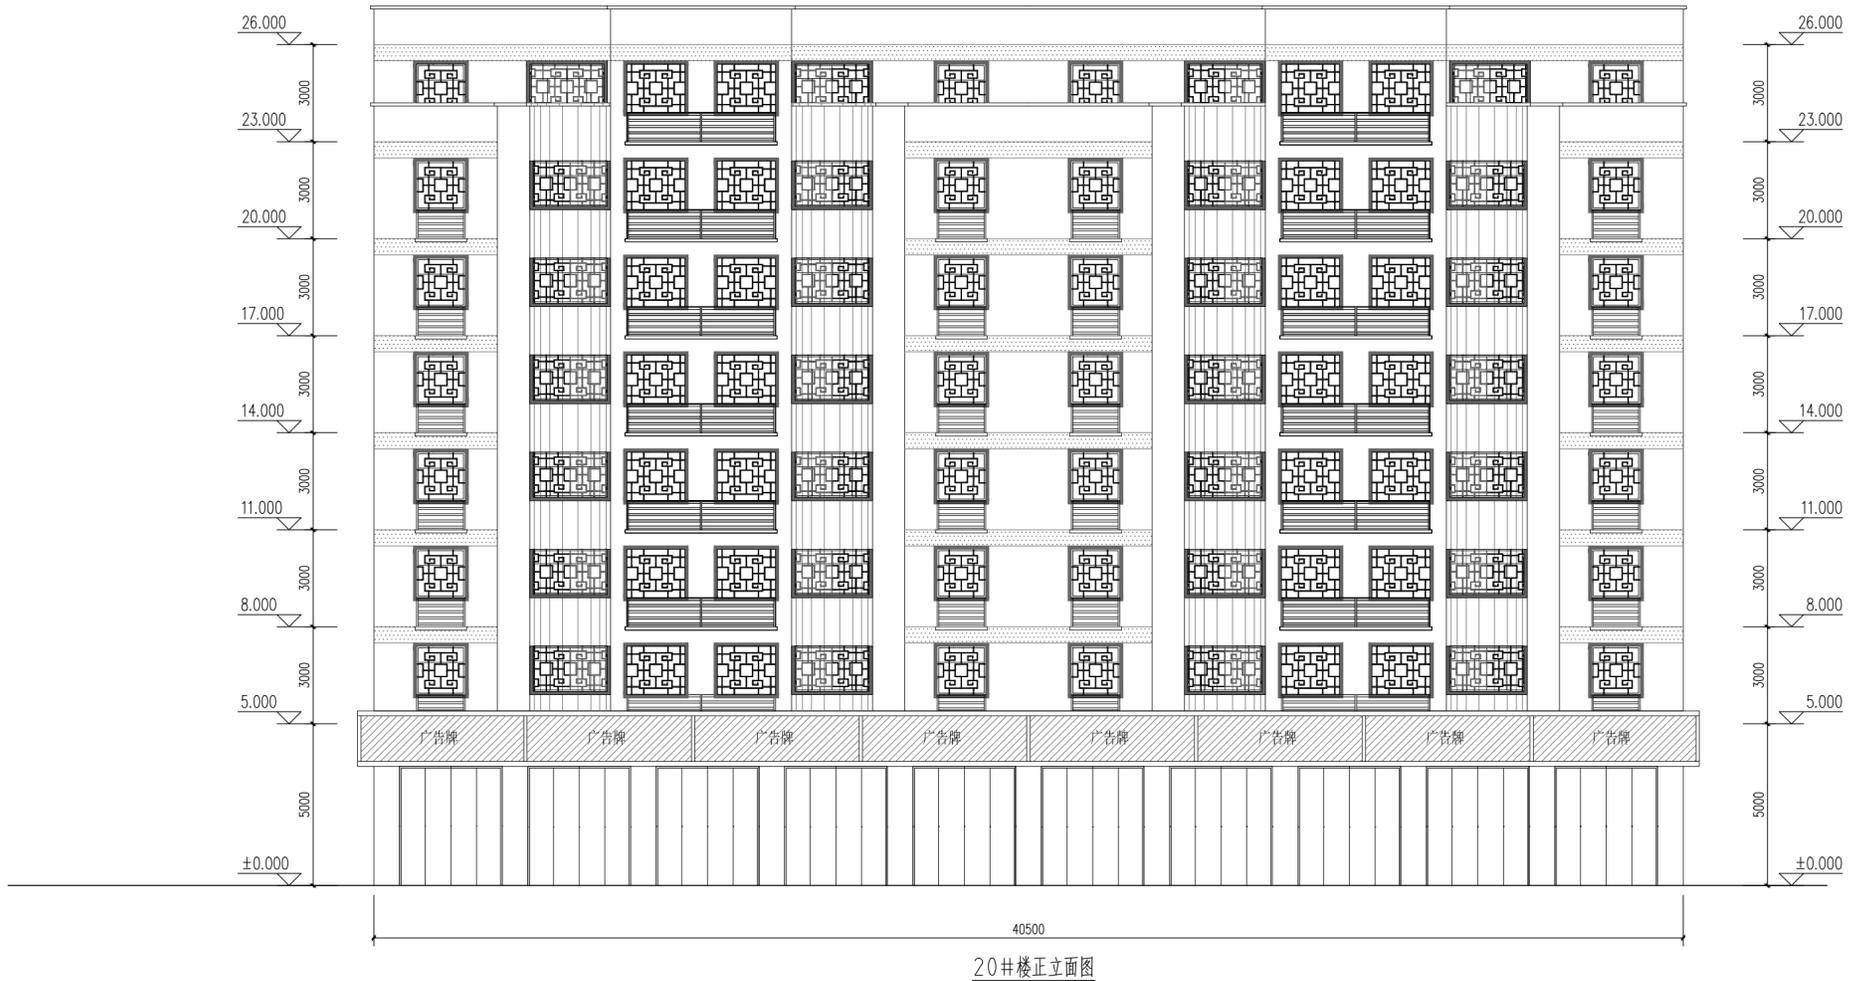

20#楼正立面图

立面材料图例

立面材质	备注
	白色面砖
	浅灰色面砖

本图及全部附件均为北方汉沙物产有限公司所有, 未经许可, 不得擅自复制或传播。如有侵权, 必究。 THIS PRINT AND ITS CONTENTS ARE THE PROPERTY OF NORTHERN INSTITUTE OF ARCHITECTURE AND DESIGN. ANY REPRODUCTION OR DISTRIBUTION IN ANY FORM WITHOUT WRITTEN PERMISSION IS PROHIBITED.

会签栏 Countersign	
签字 Sign	签字 Sign
总图 Site Plan	暖通 Ventilation
建筑 Architecture	强电 Electric
结构 Structure	弱电 Electric
给排水 Water	

个人执业专业章

单位出图专用章

备注: Descriptions

北方-汉沙物产

北方汉沙物产有限公司
NORTH ARCHITECTURAL ENGINEERING DESIGN COMPANY LTD
甲级 111000833

地址: 北京市海淀区中关村软件园二期A座1008室
ADD: Guba International Center B-10F, Zhongguancun Park, Beijing

	姓名 Name	签字 Sign
审定 Approved	武卫华	
审核 Examined	孙雪峰	
项目负责人 Project Mgr	孙雪峰	
校对 Checked	张涛	
专业负责人 Job Mgr	张涛	
施工图设计 Constr. Design	李云	
计算机制图 Drawn	李云	

委托方 CLIENT

工程名称 PROJECT TITLE

子项名称 SUB-PROJECT


图纸名称 DWG TITLE

20#楼正立面图

设计号 Job No.	022		
图号 Dwg No.	022		
阶段 Stage	施工图	比例 Scale	1:100
版次 Edition No.	1	日期 Date	201*.0*

说明:

- 保留原有门窗, 除特殊标志外, 二层及以上加100宽金属套, 突出墙面50. 若原有窗户有线脚的, 则不需要加窗套, 窗套颜色同护窗。
- 图中色系选自《中国建筑涂料完美配手册 (HYHC-360)》, 未标明详细颜色处请参考彩色立面或与设计人员联系。
- 原有建筑护窗凸出墙面的成品窗花护窗, 保留一扇宽不小于800x1000的可开扇作为消防逃生窗口, 样式建设与设计方协商确定。
- 本图中招牌待立面修缮主体完工后, 配合专业厂家设计、制作、安装。
- 外墙外露的电线统一重新布置, 入墙、入地, 具体详见电专业施工图纸, 空调冷凝管径由一层吊顶统一汇集, 排入地面。
- 建筑外窗一般为推拉窗, 如遇开平窗不适合做不凸出窗面的窗花护窗, 需与设计人员联系做相应的调整。
- 空调机位洞口统一移至窗边, 统一经窗边边缘走管, 如若不能移动洞口的情况, 管线先水平移至窗边边缘, 然后再经窗边边缘。
- 阳台安装隐形防盗网, 阳台内墙面统一重新装饰, 详见立面图纸。
- 原有建筑破损门窗、阳台栏杆、檐口、雨水管等构件统一更换和修补, 过程中遇到结构安全问题请及时与设计人员联系。
- 图纸是在测绘图纸基础上绘制, 如有与现状不符, 请联系设计人员做相应的处理。

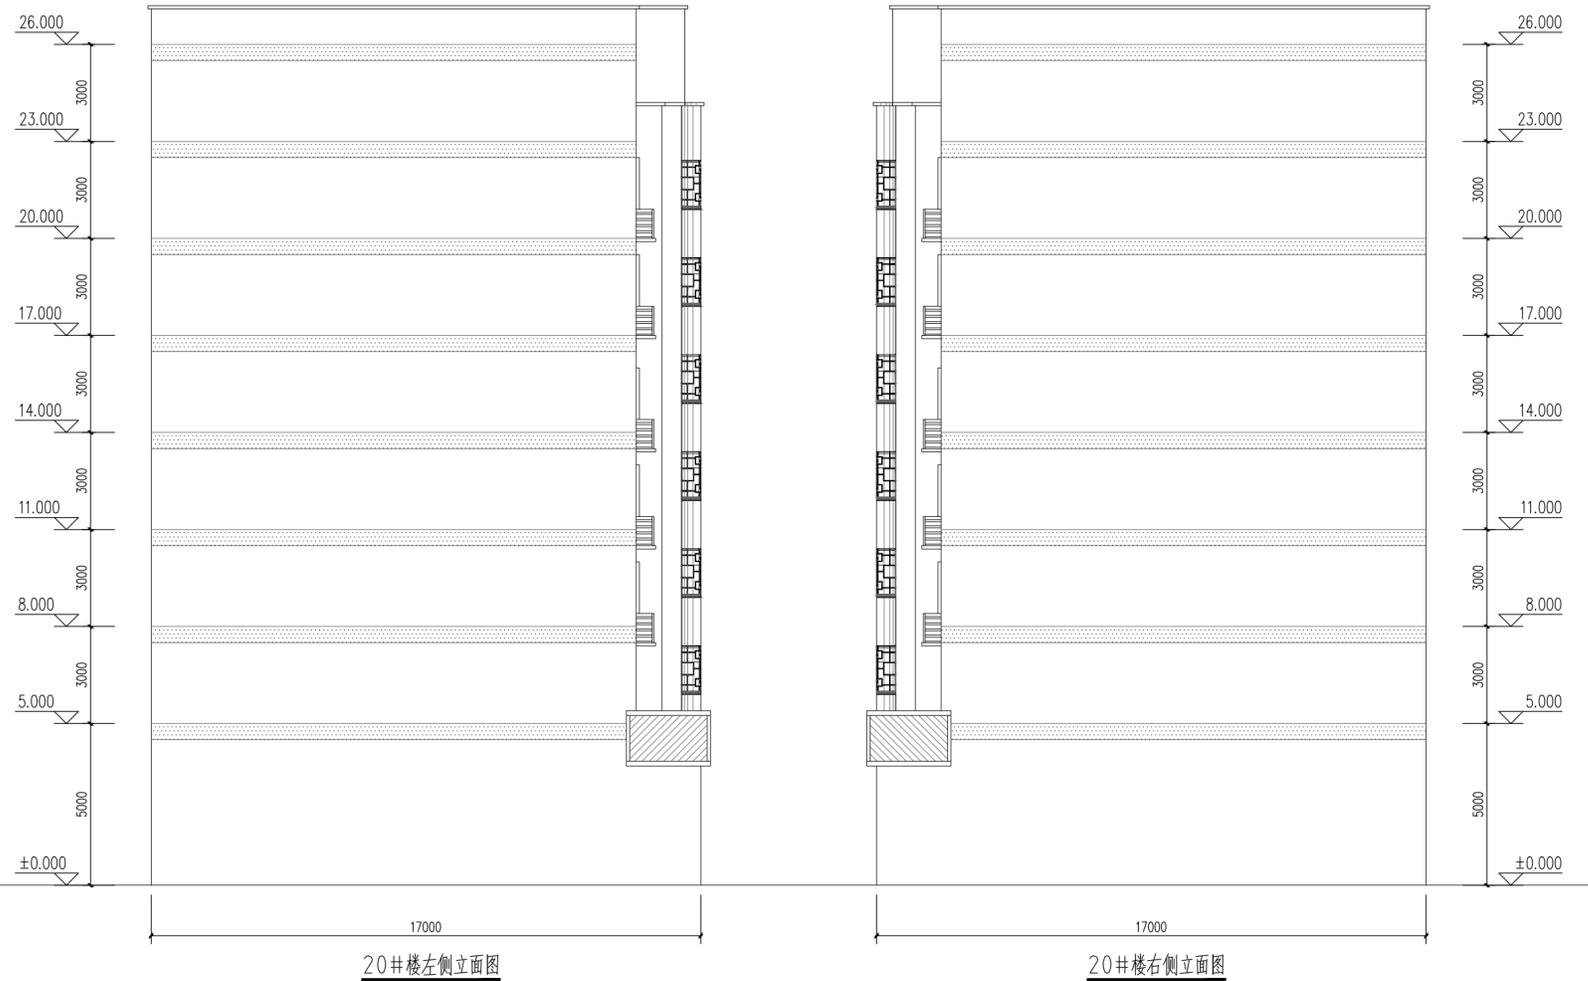

立面材料图例

立面材质	备注
	白色面砖
	浅灰色面砖

本图及全部附件中所有材料名称、规格、品牌、不得复制或、违者必究。
THIS PRINT AND ITS COPYRIGHT ARE THE PROPERTY OF NORTH INSTITUTE OF ARCHITECTURE. ANY REPRODUCTION IN ANY FORM WITHOUT WRITTEN PERMISSION IS PROHIBITED.

会签栏 Countersign		
签字 Sign	签字 Sign	签字 Sign
总图 Site Plan	暖通 Ventilation	
建筑 Architecture	强电 Electric	
结构 Structure	弱电 Electric	
给排水 Water		
暖通 HVAC		

个人执业专业章

单位出图专用章

备注:
Descriptions

北方-汉沙扬

建筑工程设计有限公司
NHY ARCHITECTURAL ENGINEERING DESIGN COMPANY LTD
甲级 111000833

地址: 北京市通州区运河商务区运河湾中心B座202
ADD: Gubei International Center B-102/10th Floor, Beijing

	姓名 Name	签字 Sign
审定 Approved	武卫华	
审核 Examined	孙登峰	
项目负责人 Project Mgr	孙登峰	
校对 Checked	张涛	
专业负责人 Job Mgr	张涛	
施工图设计 Constr. Design	李云	
计算机制图 Drawn	李云	
委托方	CLIENT	

工程名称 PROJECT TITLE

子项名称 SUB-PROJECT

图框名称 DWG TITLE
20#楼左侧立面图
20#楼右侧立面图

设计号 Job No.	023		
图号 Dwg No.	023		
阶段 Stage	施工图	比例 Scale	1:100
版次 Edition No.	1	日期 Date	201*.0*



ESTEE LAUDER BeJeweled FENDI COACH SUAREZ NEW YORK VERSACE MAKE UP HOME FENDI

Time Race

说明:

- 保留原有门窗, 除特殊标志外, 二层及以上加100宽金属套, 突出墙面50. 若原有窗户外有线脚的, 则不需要加窗套, 窗套颜色同护窗。
- 图中色系选自《中国建筑涂料完美配手册 (HYHC-360)》, 未标明详细颜色处请参考彩色立面或与设计人员联系。
- 原有建筑护窗凸出墙面的成品窗花护窗, 保留一扇宽不小于800x1000的可开扇作为消防逃生窗口, 样式建设与设计方协商确定。
- 本图中招牌传立面修缮主体完工后, 配合专业厂家设计、制作、安装。
- 外墙上外露的电线统一重新布置, 入墙、入地, 具体详见电专业施工图纸, 空调冷凝管径由一层吊顶统一汇集, 排入地面。
- 建筑外窗户一般为推拉窗, 如遇开平窗不适合做不凸出墙面的窗花护窗, 需与设计人员联系做相应的调整。
- 空调机位洞口统一移至窗边, 统一经窗边边缘走管, 如若不能移动洞口情况, 管线先水平移至窗边, 然后再经窗边边缘。
- 阳台安装隐形防盗网, 阳台内墙面统一重新装饰, 详见立面图纸。
- 原有建筑破损门窗、阳台栏杆、檐口、雨水管等构件统一更换和修补, 过程中遇到结构安全问题请及时与设计人员联系。
- 图纸是在测绘图纸基础上绘制, 如有与现状不符, 请联系设计人员做相应的处理。



21#正立面图

本图是根据甲方提供的现状测绘图、照片等资料, 经设计人员现场踏勘、测量、核算后绘制的。施工过程中如有与现状不符的情况, 请及时与设计人员联系。

立面材料图例

立面材质	备注
	白色面砖
	浅灰色面砖
	深灰色面砖
	虾红色面砖
	米黄色面砖

会签表 Countersign		
专业	签字 Sign	签字 Sign
总图		
建筑		
结构		
给排水		
暖通		
电气		
人防		

单位出图章

附注:
Descriptions

北方-汉沙德

建筑设计有限公司
 北京经济技术开发区经三路10号北方国际中心B座1018
 电话: 010-57001111 1000853
 网址: www.bfjz.com.cn

姓名	签字
审定	
审核	
校对	
专业负责人	
项目负责人	
设计	
制图	
审核	
审批	

工程名称		PROJECT TITLE
子项目名称		SUB-PROJECT
图名		DWG TITLE
21#正立面图		
设计号	Job No.	
图号	Dwg No.	025
阶段	Stage	施工图
版次	Edition No.	1
比例	Scale	1:100
日期	Date	2014.04

说明:

- 保留原有门窗, 除特殊标志外, 二层及以上加100宽金属套, 突出墙面50. 若原有窗户有线脚的, 则不需要加窗套, 窗套颜色同护窗。
- 图中色系选自《中国建筑涂料完美配手册 (HYHC-360)》, 未标明详细颜色处请参考彩色立面或与设计人员联系。
- 原有建筑护窗凸出墙面的成品窗花护窗, 保留一扇宽高不小于800×1000的可开扇作为消防逃生窗口, 样式建设与设计方协商确定。
- 本图中招牌待立面修缮主体完工后, 配合专业厂家设计、制作、安装。
- 外墙上外露的电线统一重新布置, 入墙、入地, 具体详见电专业施工图纸, 空调冷凝管径由一层吊顶统一汇集, 排入地面。
- 建筑外窗户一般为推拉窗, 如遇开平窗不适合做不凸出窗面的窗花护窗, 需与设计人员联系做相应的调整。
- 空调机位洞口统一移至窗边, 统一经窗户外缘走管, 如若不能移动洞口的情况, 管线先水平移至窗户外缘, 然后再经窗户外缘。
- 阳台安装隐形防盗网, 阳台内墙面统一重新装饰, 详见立面图纸。
- 原有建筑破损门窗、阳台栏杆、檐口、雨水管等构件统一更换和修补, 过程中遇到结构安全问题请及时与设计人员联系。
- 图纸是在测绘图纸基础上绘制, 如有与现状不符, 请联系设计人员做相应的处理。



立面材料图例

立面材质	备注
[Pattern]	白色面砖
[Pattern]	浅灰色面砖
[Pattern]	深灰色面砖
[Pattern]	虾红色面砖
[Pattern]	米黄色面砖

本图及立面图由中... 版权所有, 不得复制或传播。 THIS PRINT AND ITS COPYRIGHT ARE THE PROPERTY OF NORTH INSTITUTE OF ARCHITECTURE AND ENGINEERING DESIGN COMPANY LTD. ANY REPRODUCTION WITHOUT PERMISSION IS PROHIBITED.

会签表 Countersign		
签字 Sign	签字 Sign	签字 Sign
总图 Site Plan	暖通 Ventilation	
建筑 Architecture	强电 Electric	
结构 Structure	弱电 Electric	
给排水 Water		

个人执业专业章

单位出图专用章

备注: Descriptions

北方-汉沙扬

北方-汉沙扬
建筑工程设计有限公司
NORTH ARCHITECTURAL ENGINEERING DESIGN COMPANY LTD.
甲级 111000833
地址: 北京市通州区运河商务区运河湾中心A座1001室
ADD: Canal International Center B-10F, North Han Shayang Building

	姓名 Name	签字 Sign
审定 Approved	武卫华	[Signature]
审核 Examined	孙安峰	[Signature]
项目负责人 Project Mgr	孙安峰	[Signature]
校对 Checked	张涛	[Signature]
专业负责人 Job Mgr	张涛	[Signature]
施工图设计 Constr. Design	李云	[Signature]
Drawn	李云	[Signature]

委托方 CLIENT

工程名称 PROJECT TITLE

子项名称 SUB-PROJECT

图样名称 DWG TITLE
21#楼左侧立面图
21#楼右侧立面图

设计号 Job No.	
图号 Dwg No.	026
阶段 Stage	施工图
版次 Edition No.	1
比例 Scale	1:100
日期 Date	201*.0*



WPS

LAN line LAN Kanebo levi's

le Coréana Jounda SWISS lin

LAN Kanebo

ZITURA

COSGAIA

IBSUSA

JEANS

VERSACE

Dior

COME

S 0G 6219

说明:

- 保留原有门窗, 除特殊标志外, 二层及以上加100宽金属套, 突出墙面50. 若原有窗户有线脚的, 则不需要加窗套, 窗套颜色同护窗。
- 图中色系选自《中国建筑涂料完美配手册 (HYHC-360)》, 未标明详细颜色处请参考彩色立面或与设计人员联系。
- 原有建筑护窗凸出墙面的成品窗花护窗, 保留一扇宽高不小于800x1000的可开启扇作为消防逃生窗口, 样式建设与设计方协商确定。
- 本图中招牌待立面修缮主体完工后, 配合专业厂家设计、制作、安装。
- 外墙上外露的电线统一重新布置, 入墙、入地, 具体详见电专业施工图纸, 空调冷凝管径由一层吊顶统一汇集, 排入地面。
- 建筑外窗户一般为推拉窗, 如遇开平窗不适合做不凸出窗面的窗花护窗, 需与设计人员联系做相应的调整。
- 空调机位洞口统一移至窗边, 统一经窗户边缘走管, 如若不能移动洞口情况, 管线先水平移至窗户边缘, 然后再经窗户边缘。
- 阳台安装隐形防盗网, 阳台内墙面统一重新装饰, 详见立面图纸。
- 原有建筑破损门窗、阳台栏杆、檐口、雨水管等构件统一更换和修补, 过程中遇到结构安全问题请及时与设计人员联系。
- 图纸是在测绘图纸基础上绘制, 如有与现状不符, 请联系设计人员做相应的处理。



22#楼正立面图

立面材料图例

立面材质	备注
	白色面砖
	虾红色面砖
	深灰色铝合金百叶
	纯色铝覆板

本图及立面图由中合装饰设计有限公司提供, 未经许可, 不得复制或传播。如有侵权, 请及时联系中合装饰设计有限公司。 THIS PRINT AND ITS CONTENTS ARE THE PROPERTY OF NORTH INSTITUTE OF DESIGN & ARCHITECTURE. ANY REPRODUCTION IS PROHIBITED WITHOUT OUR PERMISSION.

会签栏 Countersign		
签字 Sign	签字 Sign	签字 Sign
总图 Site Plan	暖通 Ventilation	
建筑 Architecture	强电 Electric	
结构 Structure	弱电 Electric	
给排水 Water		

个人执业专业章

单位出图专用章

备注: Descriptions

北方-汉沙扬

建筑工程设计有限公司
NHY ARCHITECTURAL ENGINEERING DESIGN COMPANY LTD
甲级 111000833

地址: 北京市通州区运河商务区运河湾中心A座1001
ADD: Gulu International Center B-10F, Hanyu Bay, Beijing

	姓名 Name	签字 Sign
审定 Approved	武卫华	
审核 Examined	孙安峰	
项目负责人 Project Mgr	孙安峰	
校对 Checked	张涛	
专业负责人 Job Mgr	张涛	
施工图设计 Constr. Design	李云	
计算机制图 Drawn	李云	
委托方	CLIENT	

工程名称 PROJECT TITLE

子项名称 SUB-PROJECT

图框名称 DWG TITLE

22#楼正立面图

设计号 Job No.	
图号 Dwg No.	028
阶段 Stage	施工图
版次 Edition No.	1
比例 Scale	1:100
日期 Date	201*.0*

说明:

- 保留原有门窗, 除特殊标志外, 二层及以上加100宽金属套, 突出墙面50. 若原有窗户有线脚的, 则不需要加窗套, 窗套颜色同护窗。
- 图中色系选自《中国建筑涂料完美配手册 (HYHC-360)》, 未标明详细颜色处请参考彩色立面或与设计人员联系。
- 原有建筑护窗凸出墙面的成品窗花护窗, 保留一扇宽高不小于800x1000的可开启扇作为消防逃生窗口, 样式建设与设计方协商确定。
- 本图中招牌待立面修缮主体完工后, 配合专业厂家设计、制作、安装。
- 外墙外露的电线统一重新布置, 入墙、入地, 具体详见电专业施工图纸, 空调冷凝管径由一层吊顶统一汇集, 排入地面。
- 建筑外窗户一般为推拉窗, 如遇开平窗不适合做不凸出窗面的窗花护窗, 需与设计人员联系做相应的调整。
- 空调机位洞口统一移至窗边, 统一经窗户边缘走管, 如若不能移动洞口的情况, 管线先水平移至窗户边缘, 然后再经窗户边缘。
- 阳台安装隐形防盗网, 阳台内墙面统一重新装饰, 详见立面图纸。
- 原有建筑破损门窗、阳台栏杆、檐口、雨水管等构件统一更换和修补, 过程中遇到结构安全问题请及时与设计人员联系。
- 图纸是在测绘图纸基础上绘制, 如有与现状不符, 请联系设计人员做相应的处理。



立面材料图例

立面材质	备注
	白色面砖
	虾红色面砖
	深灰色铝合金百叶
	纯色铝塑板

会签栏 Countersign	
签字 Sign	签字 Sign
总图 Site Plan	暖通 Ventilation
建筑 Architecture	强电 Electric
结构 Structure	弱电 Electric
给排水 Water	
暖通 Heating	

个人执业专业章

单位出图专用章

备注: Descriptions

北方-汉沙物

北方-汉沙物
建筑工程设计有限公司
NORTH ARCHITECTURAL ENGINEERING DESIGN COMPANY LTD
甲级 111000833
地址: 北京市通州区运河商务区运河湾中心B座1001室
ADD: Gubei International Center B-10F, North Han Sha Wu Beijing

姓名 Name	签字 Sign
审定 Approved	武卫华
审核 Examined	孙雪峰
项目负责人 Project Mgr	孙雪峰
校对 Checked	张涛
专业负责人 Job Mgr	张涛
施工图设计 Constr. Design	李云
计算机制图 Drawn	李云

委托方 CLIENT

工程名称 PROJECT TITLE

子项名称 SUB-PROJECT


图纸名称 DWG TITLE
22#楼左侧立面图
22#楼右侧立面图

设计号 Job No.	图号 Dwg No.	
	029	
阶段 Stage	施工图	比例 Scale
版次 Edition No.	1	日期 Date
		201*.0*



说明:

- 1.保留原有门窗,除特殊标志外,二层及以上加100宽金属套,突出墙面50.若原有窗户有线脚的,则不需要加窗套,窗套颜色同护窗。
- 2.图中色系选自《中国建筑涂料完美配手册(HYHC-360)》,未标明详细颜色处请参考彩色立面或与设计人员联系
- 3.原有建筑护窗凸出墙面的成品窗花护窗,保留一扇宽不小于800x1000的可开扇作为消防逃生窗口,样式建设与设计方协商确定。
- 4.本图中招牌待立面修缮主体完工后,配合专业厂家设计、制作、安装。
- 5.外墙外露的电线统一重新布置,入墙、入地,具体详见电专业施工图纸,空调冷凝管径由一层吊顶统一汇集,排入地面。
- 6.建筑外窗一般为推拉窗,如遇平窗不适合做不凸出窗面的窗花护窗,需与设计人员联系做相应的调整。
- 7.空调机位洞口统一移至窗边,统一经窗边边缘走管,如若有不能移动洞口情况,管线先水平移至窗边,然后再经窗边边缘。
- 8.阳台安装隐形防盗网,阳台内墙面统一重新装饰,详见立面图纸。
- 9.原有建筑破损门窗、阳台栏杆、檐口、雨水管等构件统一更换和修补,过程中遇到结构安全问题请及时与设计人员联系。
- 10.图纸是在测绘图纸基础上绘制,如有与现状不符,请联系设计人员做相应的处理。

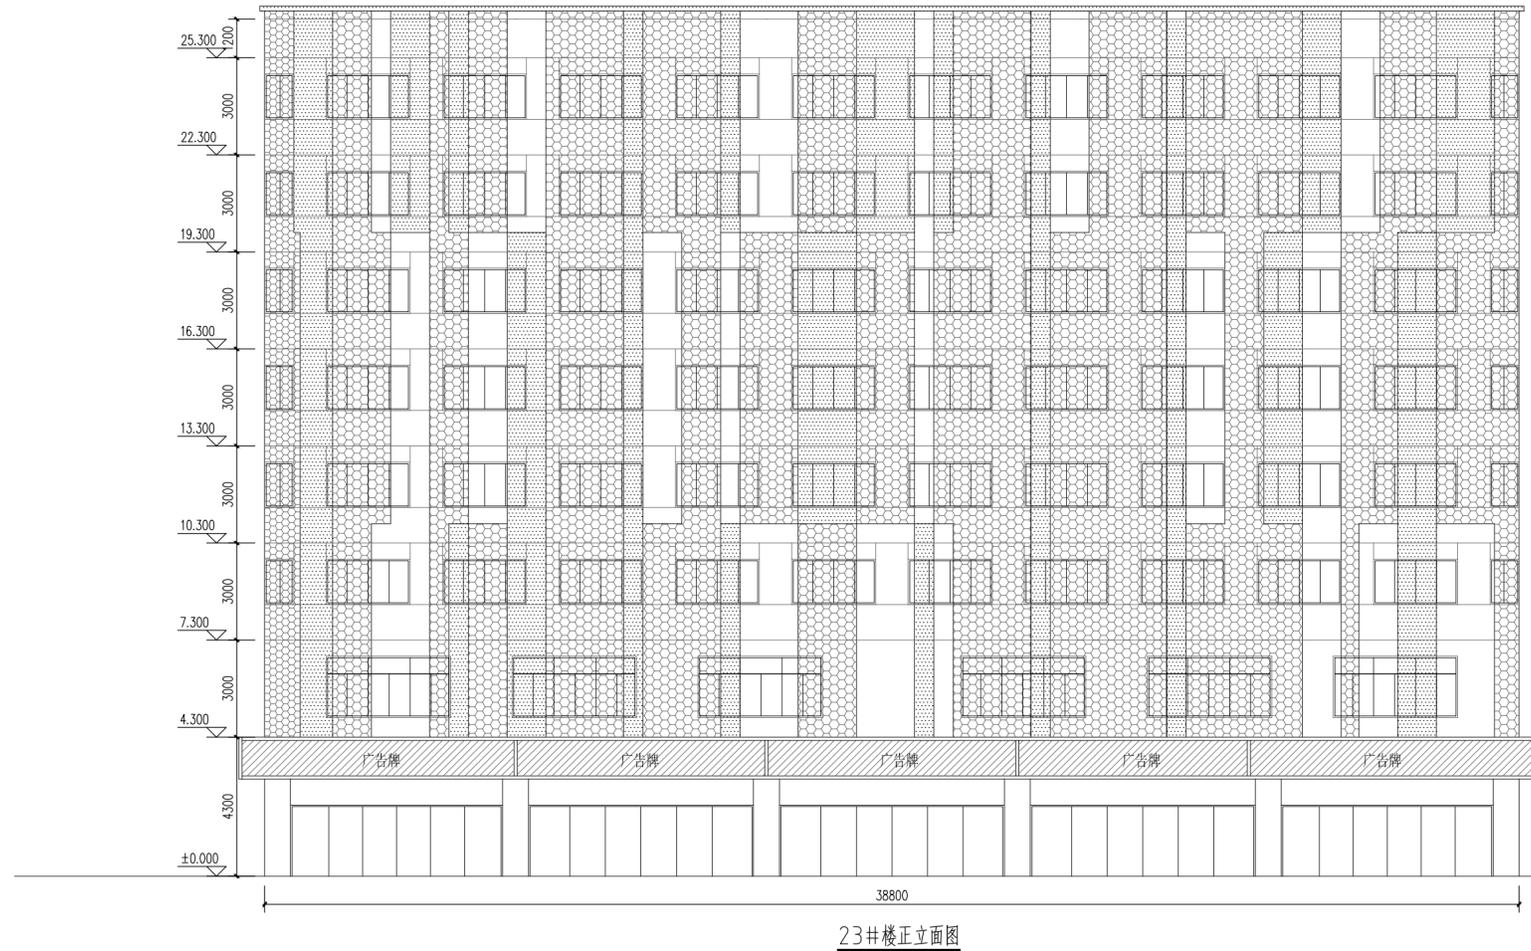

立面材料图例

立面材质	备注
	米黄色涂料
	粉蓝色涂料
	冲孔铝板
	纯色铝埋板

本图及全部附件均为北方设计院所有,不得复制或传播。如有侵权,请及时与北方设计院联系。 THIS PRINT AND ITS COPYRIGHT ARE THE PROPERTY OF NORTH INSTITUTE OF ARCHITECTURAL ENGINEERING DESIGN COMPANY LTD. ANY REPRODUCTION IS PROHIBITED WITHOUT OUR PERMISSION.

会签栏 Countersign	
签字 Sign	签字 Sign
总图 Site Plan	暖通 Ventilation
建筑 Architecture	强电 Electric
结构 Structure	弱电 Electric
给排水 Water	

个人执业专业章

单位出图专用章

备注: Descriptions

北方-汉沙扬

北方-汉沙扬
建筑工程设计有限公司
NORTH ARCHITECTURAL ENGINEERING DESIGN COMPANY LTD
甲级 111000833
地址: 北京市通州区运河商务区运河湾中心B座202
ADD: Guba International Center B-102/Hexiehe Road, 27 Beijing

姓名 Name	签字 Sign
审定 Approved	武卫华
审核 Examined	孙雪峰
项目负责人 Project Mgr	孙雪峰
校对 Checked	张涛
专业负责人 Job Mgr	张涛
施工图设计 Constr. Design	李云
计算机制图 Drawn	李云

委托方 CLIENT

工程名称 PROJECT TITLE

子项名称 SUB-PROJECT

图名名称 DWG TITLE

23#楼正立面图

设计号 Job No.

图号 031

阶段 Stage

施工图

比例 Scale

1:100

版次 Edition No. 1


日期 Date

201*.0*



说明:

- 1.保留原有门窗,除特殊标志外,二层及以上加100宽金属套,突出墙面50.若原有窗户有线脚的,则不需要加窗套,窗套颜色同护窗。
- 2.图中色系选自《中国建筑涂料完美配手册(HYHC-360)》,未标明详细颜色处请参考彩色立面或与设计人员联系
- 3.原有建筑护窗凸出墙面的成品窗花护窗,保留一扇宽高不小于800×1000的可开扇作为消防逃生窗口,样式建设与设计方协商确定。
- 4.本图中招牌待立面修缮主体完工后,配合专业厂家设计、制作、安装。
- 5.外墙上下露的电线统一重新布置,入墙、入地,具体详见电专业施工图纸,空调冷凝管径由一层吊顶统一汇集,排入地面。
- 6.建筑外窗户一般为推拉窗,如遇开平窗不适合做不凸出窗面的窗花护窗,需与设计人员联系做相应的调整。
- 7.空调机位洞口统一移至窗边,统一经窗户边缘走管,如若不能移动洞口的情况,管线先水平移至窗户边缘,然后再经窗户边缘。
- 8.阳台安装隐形防盗网,阳台内墙面统一重新装饰,详见立面图纸。
- 9.原有建筑破损门窗、阳台栏杆、檐口、雨水管等构件统一更换和修补,过程中遇到结构安全问题请及时与设计人员联系。
- 10.图纸是在测绘图纸基础上绘制,如有与现状不符,请联系设计人员做相应的处理。

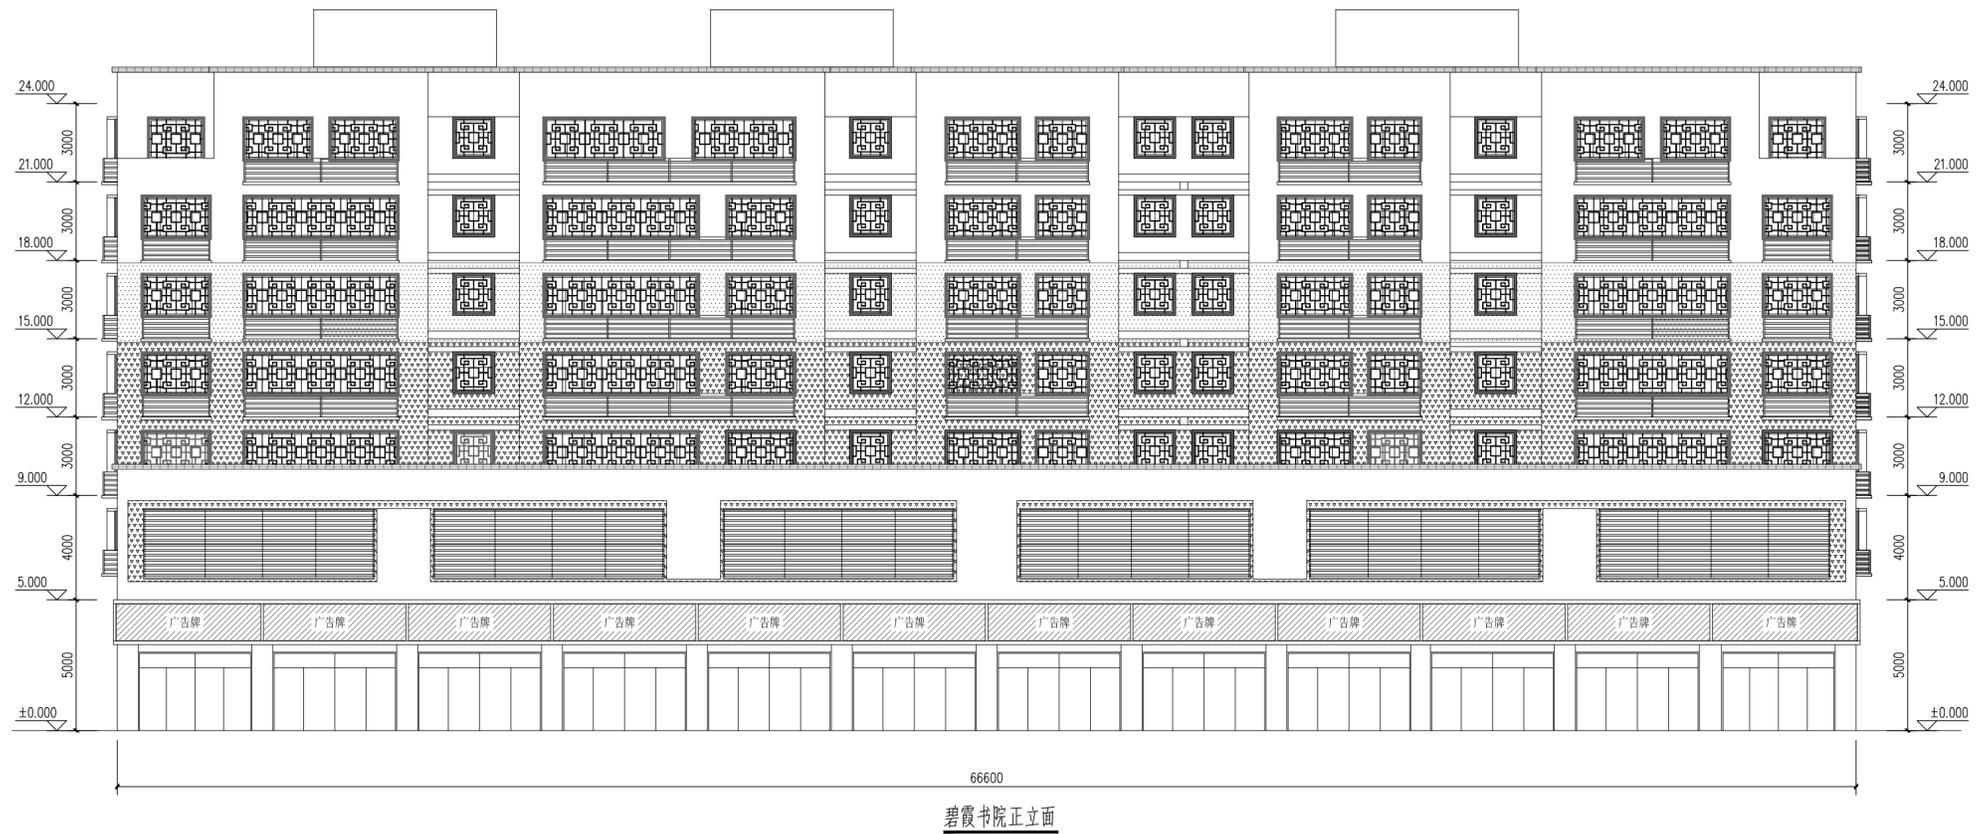

立面材料图例

立面材质	备注
[Pattern: Plain white]	米白色面砖
[Pattern: Light green]	浅绿色面砖
[Pattern: Green]	绿色面砖
[Pattern: Dark grey]	深灰色面砖
[Pattern: Dark grey with leaves]	深灰色铝合金百叶
[Pattern: Plain white]	纯色铝塑板


全套料 Countersign	
签字 Sign	签字 Sign
总图 Site Plan	暖通 Ventilation
建筑 Architecture	强电 Electric
结构 Structure	弱电 Electric
给排水 Water	
个人执业注册章	
单位出图中印章	
附注: Descriptions	
<p>北方-汉沙德</p> <p>建筑工程设计有限公司 Beijing Han Shade Architectural Design Co., Ltd. 平遥路11000033 地址: 北京市东城区东直门内大街100号东直门内大街100号 100000</p>	
姓名 Name	签字 Sign
审定 Approved	成工华
审核 Expended	张华峰
项目负责人 Project Mgr	张华峰
校对 Checked	张华
专业负责人 Job Mgr	张华
施工图设计 Const. Design	张华
计算书编制 Stream	张华
委托方 CLIENT	
工程名称 PROJECT TITLE	
子项名称 SUB-PROJECT	
图名名称 DWG TITLE	碧霞书院正立面
设计号 Job No.	034
图号 Dwg No.	034
阶段 Stage	施工图 Scale
版次 Edition No.	1 日期 Date
	2014.04

说明:

- 保留原有门窗,除特殊标志外,二层及以上加100宽金属套,突出墙面50.若原有窗户有线脚的,则不需要加窗套,窗套颜色同护窗。
- 图中色系选自《中国建筑涂料完美配手册(HYHC-360)》,未标明详细颜色处请参考彩色立面或与设计人员联系
- 原有建筑护窗凸出墙面的成品窗花护窗,保留一扇宽高不小于800×1000的可开扇作为消防逃生窗口,样式建设与设计方协商确定。
- 本图中招牌待立面修缮主体完工后,配合专业厂家设计、制作、安装。
- 外墙上外露的电线统一重新布置,入墙、入地,具体详见电专业施工图纸,空调冷凝管径由一层吊顶统一汇集,排入地面。
- 建筑外窗户一般为推拉窗,如遇开平窗不适合做不凸出窗面的窗花护窗,需与设计人员联系做相应的调整。
- 空调机位洞口统一移至窗边,统一经窗户边缘走管,如有不能移动洞口情况,管线先水平移至窗户边缘,然后再经窗户边缘。
- 阳台安装隐形防盗网,阳台内墙面统一重新装饰,详见立面图纸。
- 原有建筑破损门窗、阳台栏杆、檐口、雨水管等构件统一更换和修补,过程中遇到结构安全问题请及时与设计人员联系。
- 图纸是在测绘图纸基础上绘制,如有与现状不符,请联系设计人员做相应的处理。

立面材料图例:

立面材质	备注
	米白色面砖
	浅绿色面砖
	绿色面砖
	深灰色面砖
	深灰色铝合金百叶
	纯色铝塑板

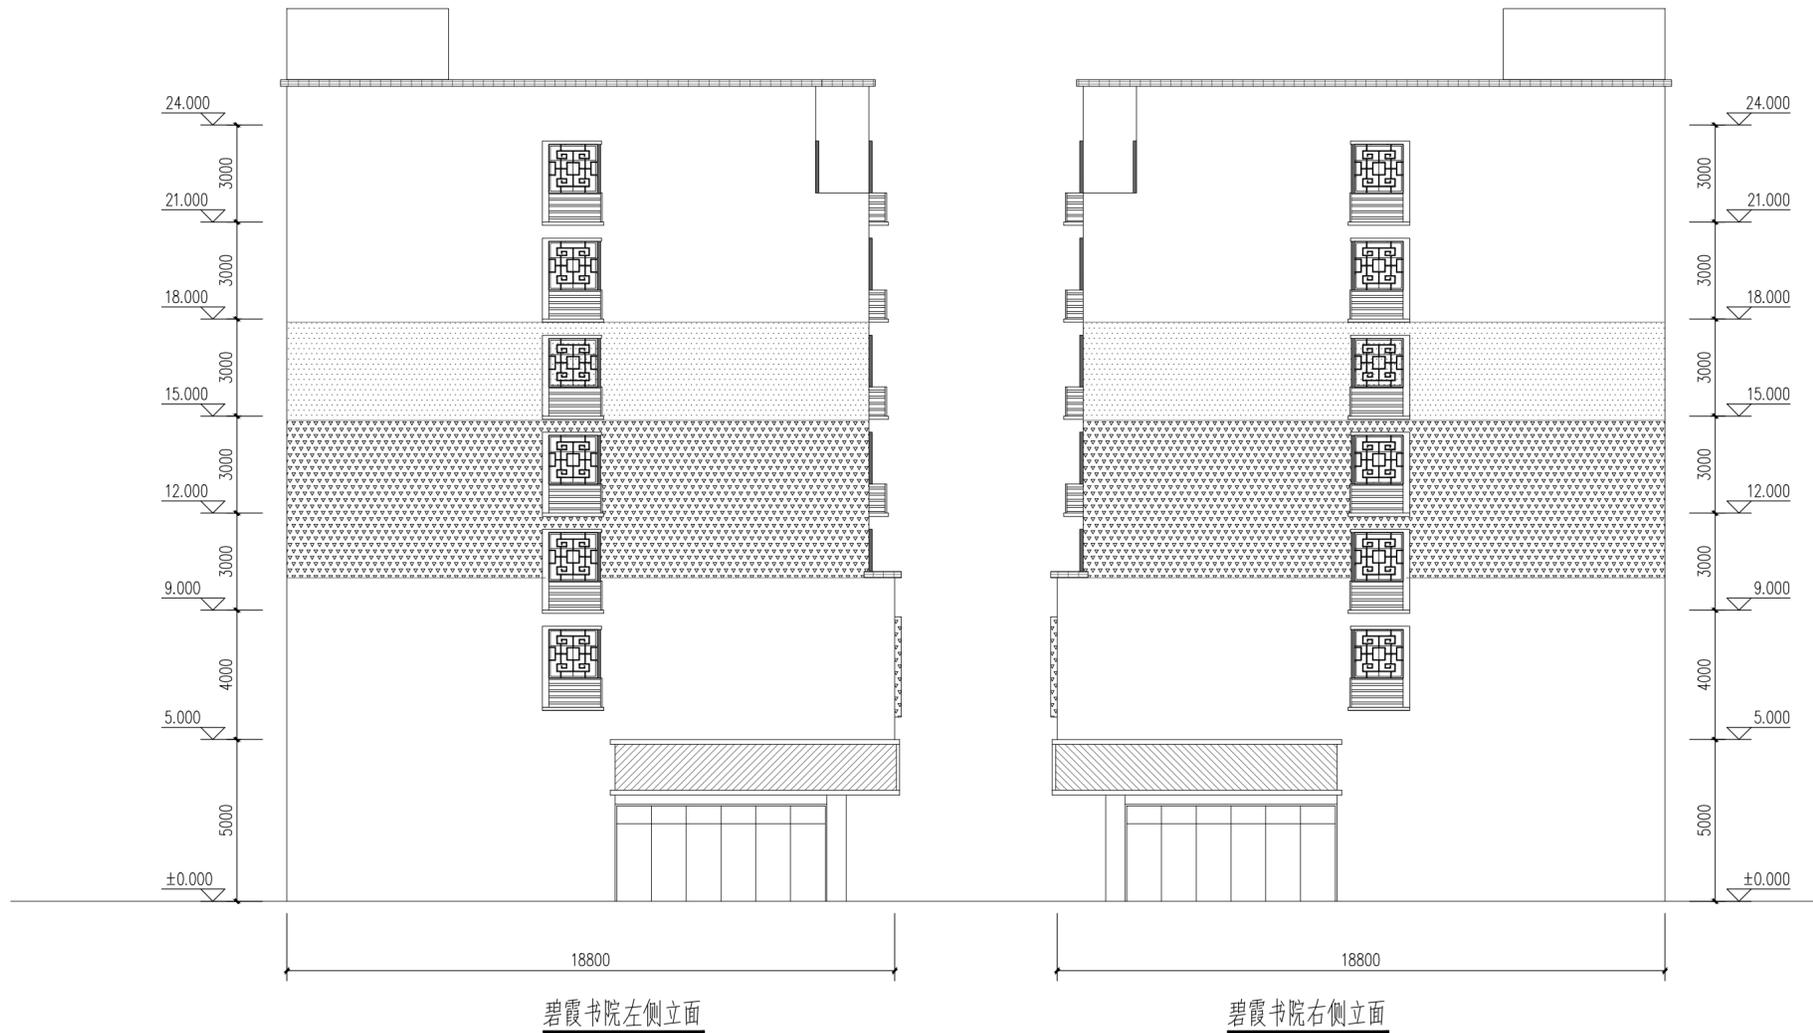

会签栏 Countersign	
签字 Sign	签字 Sign
总图 Site Plan	暖通 Ventilation
建筑 Architecture	强电 Electric
结构 Structure	弱电 Electric
给排水 Water	

个人执业专业章

单位出图专用章

附注: Descriptions

北方-汉沙杨

建筑工程设计有限公司
NHY ARCHITECTURAL ENGINEERING DESIGN COMPANY LTD
甲级 111000833

地址: 北京市通州区运河商务区运河湾中心A座1008
ADD: Guba International Center B-107/107 North Canal, Beijing

	姓名 Name	签字 Sign
审定 Approved	武卫华	
审核 Examined	孙登峰	
项目负责人 Project Mgr	孙登峰	
校对 Checked	张涛	
专业负责人 Job Mgr	张涛	
施工图设计 Constr. Design	李云	
计算机制图 Drawn	李云	

委托方 CLIENT

工程名称 PROJECT TITLE

子项名称 SUB-PROJECT

图样名称 DWG TITLE
碧霞书院左侧立面
碧霞书院右侧立面

设计号 Job No.	
图号 Dwg No.	035
阶段 Stage	施工图 Scale
版次 Edition No.	1 日期 Date
	比例 1:100
	日期 201*.0*



VERSACE JEANS IBSUSA COSGALA ZITURA levi's Kanebo LAN line swiss Jounda

Coréana Dior COME levi's Kanebo CITIZEN Chopard Cartier ROLEX VACHERON LAN line LAN

FLAVI PATEK COIN ENVI ZENDE PAULI PPE VACH ERO N 1411

说明:

- 1.保留原有门窗,除特殊标志外,二层及以上加100宽金属套,突出墙面50.若原有窗户有线脚的,则不需要加窗套,窗套颜色同护窗。
- 2.图中色系选自《中国建筑涂料完美配手册(HYHC-360)》,未标明详细颜色处请参考彩色立面或与设计人员联系
- 3.原有建筑护窗凸出墙面的成品窗花护窗,保留一扇宽高不小于800x1000的可开扇作为消防逃生窗口,样式建设与设计方协商确定。
- 4.本图中招牌待立面修缮主体完工后,配合专业厂家设计、制作、安装。
- 5.外墙上外露的电线统一重新布置,入墙、入地,具体详见电专业施工图纸,空调冷凝管径由一层吊顶统一汇集,排入地面。
- 6.建筑外窗户一般为推拉窗,如遇开平窗不适合做不凸出窗面的窗花护窗,需与设计人员联系做相应的调整。
- 7.空调机位洞口统一移至窗边,统一经窗户边缘走管,如有不能移动洞口的情况,管线先水平移至窗户边缘,然后再经窗户边缘。
- 8.阳台安装隐形防盗网,阳台内墙面统一重新装饰,详见立面图纸。
- 9.原有建筑破损门窗、阳台栏杆、檐口、雨水管等构件统一更换和修补,过程中遇到结构安全问题请及时与设计人员联系。
- 10.图纸是在测绘图纸基础上绘制,如有与现状不符,请联系设计人员做相应的处理。



立面材料图例:

立面材质	备注
	米白色面砖
	浅灰色面砖
	绿色面砖
	深灰色面砖
	深灰色铝合金百叶
	纯色铝塑板

本图凡属蓝图出品者,其版权归本公司所有,未经许可,不得翻印、复制或传播。此图及其中所包含的所有信息,均受法律保护,未经授权,不得复制或传播。THIS PRINT AND ITS COPYRIGHT ARE THE PROPERTY OF NORTH INSTITUTE OF DESIGN & RESEARCH. ALL RIGHTS RESERVED. NO PART OF THIS DRAWING IS TO BE REPRODUCED OR TRANSMITTED IN ANY FORM OR BY ANY MEANS WITHOUT OUR PERMISSION.

会签栏 Countersign	
签字 Sign	签字 Sign
总图 Site Plan	暖通 Ventilation
建筑 Architecture	强电 Electric
结构 Structure	弱电 Electric
给排水 Water	

个人执业专业章

单位出图专用章

备注: Descriptions

北方-汉沙扬

北方-汉沙扬
北方-汉沙扬
北方-汉沙扬

姓名 Name	签字 Sign
审定 Approved	武卫华
审核 Examined	孙雪峰
项目负责人 Project Mgr	孙雪峰
校对 Checked	张涛
专业负责人 Job Mgr	张涛
施工图设计 Constr. Design	李云
计算机制图 Drawn	李云

委托方 CLIENT

工程名称 PROJECT TITLE

子项名称 SUB-PROJECT

图框名称 DWG TITLE

16#楼正立面图

设计号 Job No.

图号 037

阶段 Stage 施工图 比例 Scale 1:100

版次 Edition No. 1 日期 Date 201*.0*

说明:

- 1.保留原有门窗,除特殊标志外,二层及以上加100宽金属套,突出墙面50.若原有窗户有线脚,则不需要加窗套,窗套颜色同护窗。
- 2.图中色系选自《中国建筑涂料完美配手册(HYHC-360)》,未标明详细颜色处请参考彩色立面或与设计人员联系
- 3.原有建筑护窗凸出墙面的成品窗花护窗,保留一扇宽高不小于800x1000的可开扇作为消防逃生窗口,样式建设与设计方协商确定。
- 4.本图中招牌待立面修缮主体完工后,配合专业厂家设计、制作、安装。
- 5.外墙上外露的电线统一重新布置,入墙、入地,具体详见电专业施工图纸,空调冷凝管径由一层吊顶统一汇集,排入地面。
- 6.建筑外窗户一般为推拉窗,如遇开平窗不适合做不凸出窗面的窗花护窗,需与设计人员联系做相应的调整。
- 7.空调机位洞口统一移至窗边,统一经窗户边缘走管,如有不能移动洞口的情况,管线先水平移至窗户边缘,然后再经窗户边缘。
- 8.阳台安装隐形防盗网,阳台内墙面统一重新装饰,详见立面图纸。
- 9.原有建筑破损门窗、阳台栏杆、檐口、雨水管等构件统一更换和修补,过程中遇到结构安全问题请及时与设计人员联系。
- 10.图纸是在测绘图纸基础上绘制,如有与现状不符,请联系设计人员做相应的处理。



16#楼左侧立面图

16#楼右侧立面图

立面材料图例:

立面材质	备注
[Pattern]	米白色面砖
[Pattern]	浅灰色面砖
[Pattern]	绿色面砖
[Pattern]	深灰色面砖
[Pattern]	深灰色铝合金百叶
[Pattern]	纯色铝塑板

本图及全部附件中所有文字、数据均须,不得删改、涂改、修改。
THIS PRINT AND ITS COPYRIGHT ARE THE PROPERTY OF NORTH INSTITUTE OF ARCHITECTURE. ANY REPRODUCTION OR TRANSMISSION IN ANY FORM OR BY ANY MEANS WITHOUT OUR PERMISSION IS STRICTLY PROHIBITED.

会签表 Countersign		
签字 Sign	签字 Sign	签字 Sign
总图 Site Plan	暖通 Ventilation	
建筑 Architecture	强电 Electric	
结构 Structure	弱电 Electric	
给排水		

个人执业专业章

单位出图专用章

备注: Descriptions

北方-汉沙扬

建筑工程设计有限公司
NHY ARCHITECTURAL ENGINEERING DESIGN COMPANY LTD
甲级 111000833

地址: 北京市通州区运河商务区运河湾中心B座1008
ADD: Gulu International Center B-10F/ Yandehuan Road, 27 Beijing

姓名 Name	签字 Sign
审定 Approved	武卫华
审核 Examined	孙雪峰
项目负责人 Project Mgr	孙雪峰
校对 Checked	张涛
专业负责人 Job Mgr	张涛
施工图设计 Constr. Design	李云
计算机制图 Drawn	李云

委托方 CLIENT

工程名称 PROJECT TITLE

子项名称 SUB-PROJECT

图样名称 DWG TITLE
16#楼左侧立面图
16#楼右侧立面图

设计号 Job No.	
图号 Dwg No.	038
阶段 Stage	施工图
版次 Edition No.	1
比例 Scale	1:100
日期 Date	201*.0*



VERSACE JEANS IBSUSA COSGALA ZITURA levi's Kanebo LAN line swiss Jounda

Coréana Dior COME levi's Kanebo CITIZEN Chopard Cartier ROLEX VACHERON LAN line LAN

FLAVI PATEK COM ENVI ZENDE PAULI PPE VACH ERO N 1411

说明:

- 保留原有门窗,除特殊标志外,二层及以上加100宽金属套,突出墙面50.若原有窗户有线脚的,则不需要加窗套,窗套颜色同护窗。
- 图中色系选自《中国建筑涂料完美配手册(HYHC-360)》,未标明详细颜色处请参考彩色立面或与设计人员联系
- 原有建筑护窗凸出墙面的成品窗花护窗,保留一扇宽高不小于800x1000的可开扇作为消防逃生窗口,样式建设与设计方协商确定。
- 本图中招牌待立面修缮主体完工后,配合专业厂家设计、制作、安装。
- 外墙上外露的电线统一重新布置,入墙、入地,具体详见电专业施工图纸,空调冷凝管径由一层吊顶统一汇集,排入地面。
- 建筑外窗户一般为推拉窗,如遇开平窗不适合做不凸出窗面的窗花护窗,需与设计人员联系做相应的调整。
- 空调机位洞口统一移至窗边,统一经窗户边缘走管,如若不能移动洞口的情况,管线先水平移至窗户边缘,然后再经窗户边缘。
- 阳台安装隐形防盗网,阳台内墙面统一重新装饰,详见立面图纸。
- 原有建筑破损门窗、阳台栏杆、檐口、雨水管等构件统一更换和修补,过程中遇到结构安全问题请及时与设计人员联系。
- 图纸是在测绘图纸基础上绘制,如有与现状不符,请联系设计人员做相应的处理。



立面材料图例

立面材质	备注
[Pattern]	米白色面砖
[Pattern]	浅灰色面砖
[Pattern]	虾红色面砖
[Pattern]	浅粉色面砖
[Pattern]	深灰色面砖
[Pattern]	深灰色铝合金百叶

本图及全部附件中所有材料均无品牌,不得翻印、复制或
THIS PRINT AND ITS CONTENTS ARE THE PROPERTY OF NORTH INSTITUTE OF ARCHITECTURE AND DESIGN. ANY REPRODUCTION WITHOUT THE WRITTEN PERMISSION IS PROHIBITED.

会签栏 Countersign		
签字 Sign	签字 Sign	签字 Sign
总图 Site Plan	暖通 Ventilation	
建筑 Architecture	强电 Electric	
结构 Structure	弱电 Electric	
给排水 Water		

个人执业专业章

单位出图专用章

附注: Descriptions

北方-汉沙扬

北方-汉沙扬
北方-汉沙扬
北方-汉沙扬

姓名 Name	签字 Sign
审定 Approved	武卫华
审核 Examined	孙雪峰
项目负责人 Project Mgr	孙雪峰
校对 Checked	张涛
专业负责人 Job Mgr	张涛
施工图设计 Constr. Design	李云
计算机制图 Drawn	李云

委托方 CLIENT

工程名称 PROJECT TITLE

子项名称 SUB-PROJECT

图纸名称 DWG TITLE

5#6#楼正立面图

设计号 Job No.	
图号 Dwg No.	040
阶段 Stage	施工图
版次 Edition No.	1
比例 Scale	1:100
日期 Date	201*.0*

说明:

- 保留原有门窗,除特殊标志外,二层及以上加100宽金属套,突出墙面50.若原有窗户有线脚的,则不需要加窗套,窗套颜色同护窗。
- 图中色系选自《中国建筑涂料完美配手册(HYHC-360)》,未标明详细颜色处请参考彩色立面或与设计人员联系
- 原有建筑护窗凸出墙面的成品窗花护窗,保留一扇宽高不小于800x1000的可开扇作为消防逃生窗口,样式建设与设计方协商确定。
- 本图中招牌待立面修缮主体完工后,配合专业厂家设计、制作、安装。
- 外墙上外露的电线统一重新布置,入墙、入地,具体详见电专业施工图纸,空调冷凝管径由一层吊顶统一汇集,排入地面。
- 建筑外窗户一般为推拉窗,如遇开平窗不适合做不凸出窗面的窗花护窗,需与设计人员联系做相应的调整。
- 空调机位洞口统一移至窗边,统一经窗户边缘走管,如若不能移动洞口的情况,管线先水平移至窗户边缘,然后再经窗户边缘。
- 阳台安装隐形防盗网,阳台内墙面统一重新装饰,详见立面图纸。
- 原有建筑破损门窗、阳台栏杆、檐口、雨水管等构件统一更换和修补,过程中遇到结构安全问题请及时与设计人员联系。
- 图纸是在测绘图纸基础上绘制,如有与现状不符,请联系设计人员做相应的处理。



立面材料图例

立面材质	备注
[Pattern]	米白色面砖
[Pattern]	浅灰色面砖
[Pattern]	虾红色面砖
[Pattern]	浅粉色面砖
[Pattern]	深灰色面砖
[Pattern]	深灰色铝合金百叶

本图及立面材料图例,版权归设计方所有,不得复制或修改。THIS PRINT AND ITS COPYRIGHT ARE THE PROPERTY OF NORTH INSTITUTE OF DESIGN & RESEARCH. ANY REPRODUCTION WITHOUT THE WRITTEN PERMISSION OF THE COMPANY IS PROHIBITED.

会签表 Countersign		
签字 Sign	签字 Sign	签字 Sign
总图 Site Plan	暖通 Ventilation	
建筑 Architecture	强电 Electric	
结构 Structure	弱电 Electric	
给排水 Water		

个人执业专业章

单位出图专用章

备注: Descriptions

北方-汉沙扬

建筑工程设计有限公司
NHY ARCHITECTURAL ENGINEERING DESIGN COMPANY LTD
甲级 111000833

地址: 北京市西城区南滨河路1号京信大厦908室
ADD: Gulu International Center B-107/107 North River Road 27 Beijing

姓名 Name	签字 Sign
审定 Approved	武卫华
审核 Examined	孙雪峰
项目负责人 Project Mgr	孙雪峰
校对 Checked	张涛
专业负责人 Job Mgr	张涛
施工图设计 Constr. Design	李云
计算机制图 Drawn	李云

委托方 CLIENT

工程名称 PROJECT TITLE

子项名称 SUB-PROJECT

图样名称 DWG TITLE
5#6#楼左侧立面图
5#6#楼右侧立面图

设计号 Job No.	
图号 Dwg No.	041
阶段 Stage	施工图
版次 Edition No.	1
比例 Scale	1:100
日期 Date	201*.0*




LANCOME

VERSACE

说明:

- 保留原有门窗, 除特殊标志外, 二层及以上加100宽金属套, 突出墙面50. 若原有窗户有线脚的, 则不需要加窗套, 窗套颜色同护窗。
- 图中色系选自《中国建筑涂料完美配手册 (HYHC-360)》, 未标明详细颜色处请参考彩色立面或与设计人员联系。
- 原有建筑护窗凸出墙面的成品窗花护窗, 保留一扇宽不小于800x1000的可开扇作为消防逃生窗口, 样式建设与设计方协商确定。
- 本图中招牌待立面修缮主体完工后, 配合专业厂家设计、制作、安装。
- 外墙上外露的电线统一重新布置, 入墙、入地, 具体详见电专业施工图纸, 空调冷凝管径由一层吊顶统一汇集, 排入地面。
- 建筑外窗户一般为推拉窗, 如遇开平窗不适合做不凸出窗面的窗花护窗, 需与设计人员联系做相应的调整。
- 空调机位洞口统一移至窗边, 统一经窗边走管, 如若不能移动洞口情况, 管径先水平移至窗边, 然后再经窗边。
- 阳台安装隐形防盗网, 阳台内墙面统一重新装饰, 详见立面图纸。
- 原有建筑破损门窗、阳台栏杆、檐口、雨水管等构件统一更换和修补, 过程中遇到结构安全问题请及时与设计人员联系。
- 图纸是在测绘图纸基础上绘制, 如有与现状不符, 请联系设计人员做相应的处理。

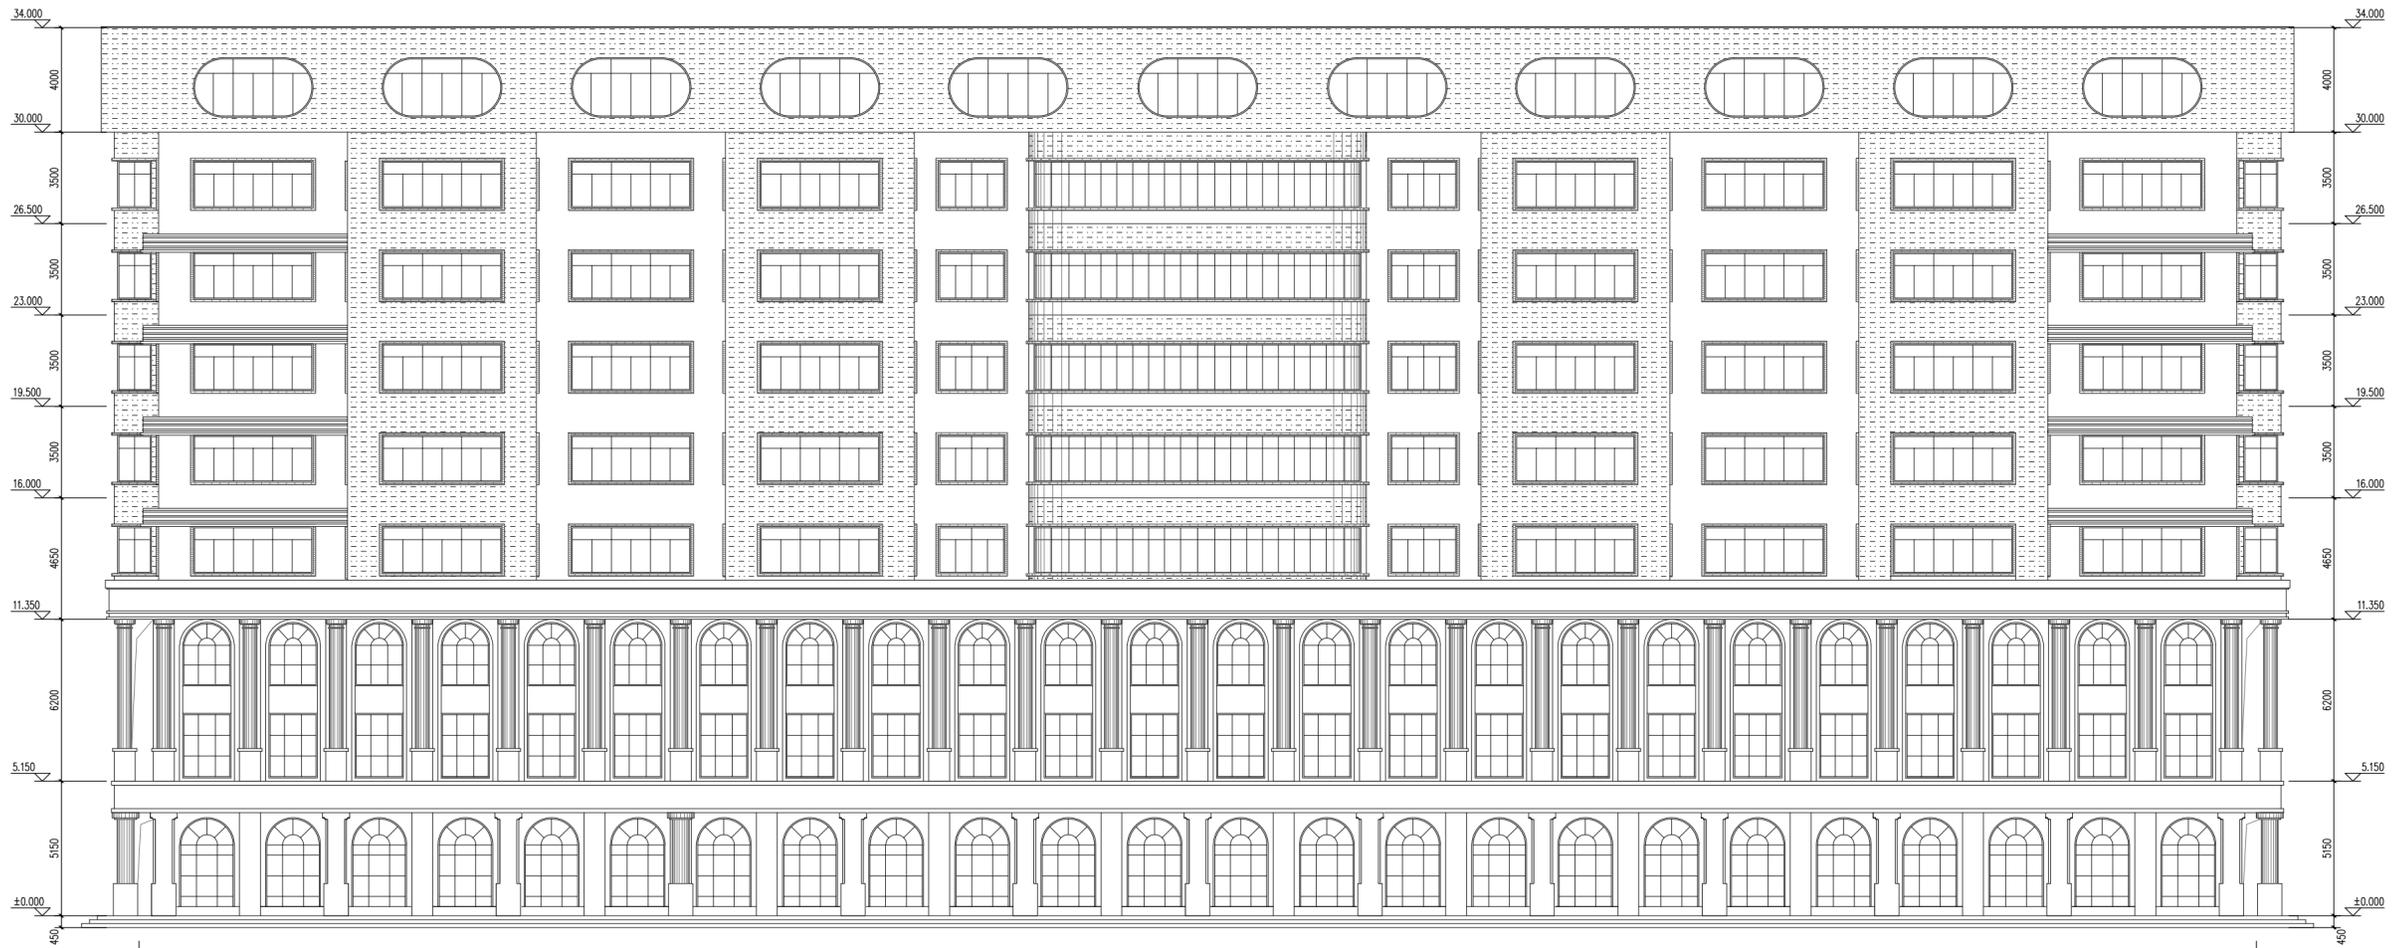

立面材料图例

立面材质	备注
	白色面砖
	红色面砖
	深灰色面砖
	深灰色铝合金百叶

会签表 Countersign		
专业	签字 Sign	签字 Sign
总图		
建筑		
结构		
给排水		
暖通		
电气		
人防		

单位出图中盖章

备注:
Descriptions

北方-汉沙德


建筑工程设计有限公司
Beifang-Hanshade Architecture & Design Co., Ltd.
地址: 北京市东城区东直门内大街100号
电话: 010-64611111

姓名	签字
审定	
审核	
项目负责人	
校对	
专业负责人	
施工图设计	
详图设计	
委托方	CLIENT


工程名称	PROJECT TITLE
子项目名称	SUB-PROJECT
图名	DWG TITLE
7#楼正立面图	
设计者	Job No.
图号	043
阶段	施工图
版次	1
日期	2014.04
比例	1:100

说明:

- 1.保留原有门窗,除特殊标志外,二层及以上加100宽金属套,突出墙面50.若原有窗户有线脚的,则不需要加窗套,窗套颜色同护窗。
- 2.图中色系选自《中国建筑涂料完美配手册(HYHC-360)》,未标明详细颜色处请参考彩色立面或与设计人员联系
- 3.原有建筑护窗凸出墙面的成品窗花护窗,保留一扇宽高不小于800x1000的可开扇作为消防逃生窗口,样式建设与设计方协商确定。
- 4.本图中招牌待立面修缮主体完工后,配合专业厂家设计、制作、安装。
- 5.外墙上外露的电线统一重新布置,入墙、入地,具体详见电专业施工图纸,空调冷凝管径由一层吊顶统一汇集,排入地面。
- 6.建筑外窗户一般为推拉窗,如遇开平窗不适合做不凸出窗面的窗花护窗,需与设计人员联系做相应的调整。
- 7.空调机位洞口统一移至窗边,统一经窗边边缘走管,如若不能移动洞口的情况,管线先水平移至窗边边缘,然后再经窗边边缘。
- 8.阳台安装隐形防盗网,阳台内墙面统一重新装饰,详见立面图纸。
- 9.原有建筑破损门窗、阳台栏杆、檐口、雨水管等构件统一更换和修补,过程中遇到结构安全问题请及时与设计人员联系。
- 10.图纸是在测绘图纸基础上绘制,如有与现状不符,请联系设计人员做相应的处理。

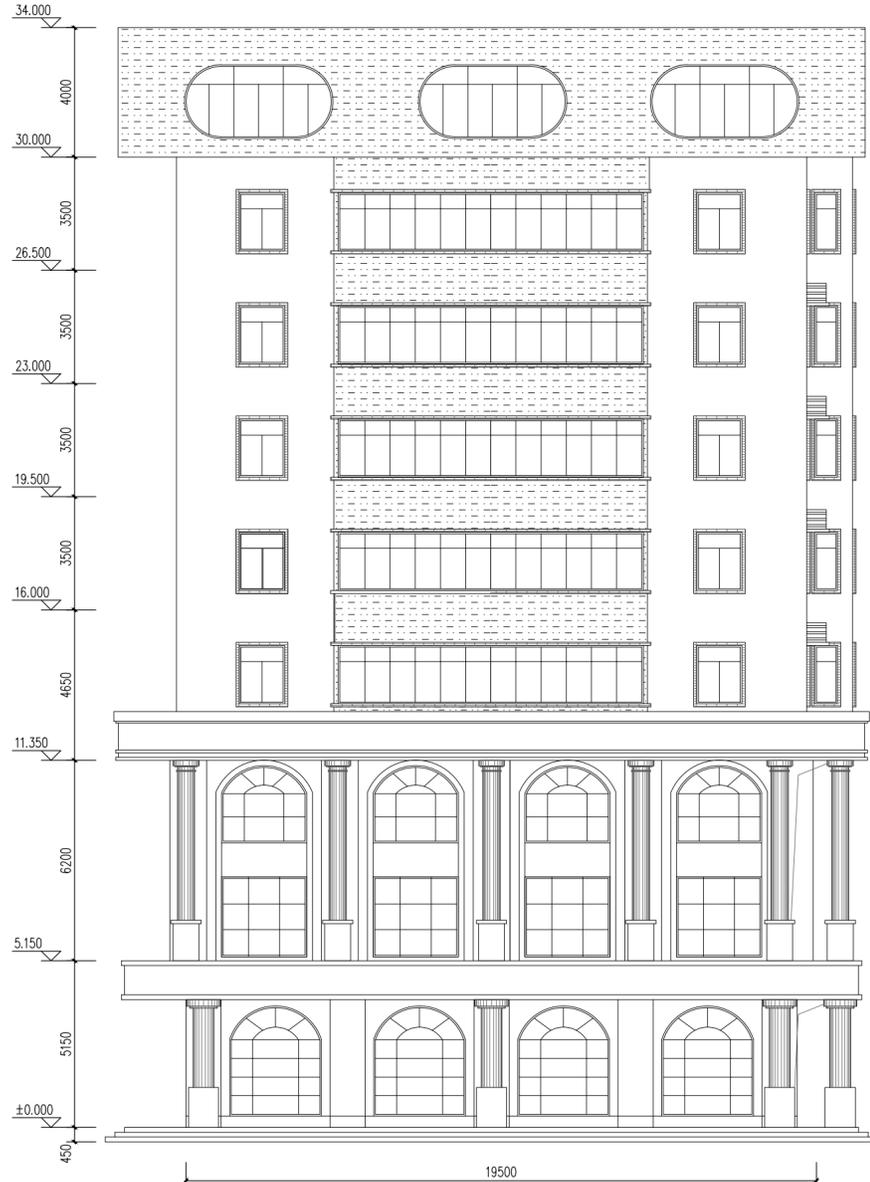

7#楼左侧立面图

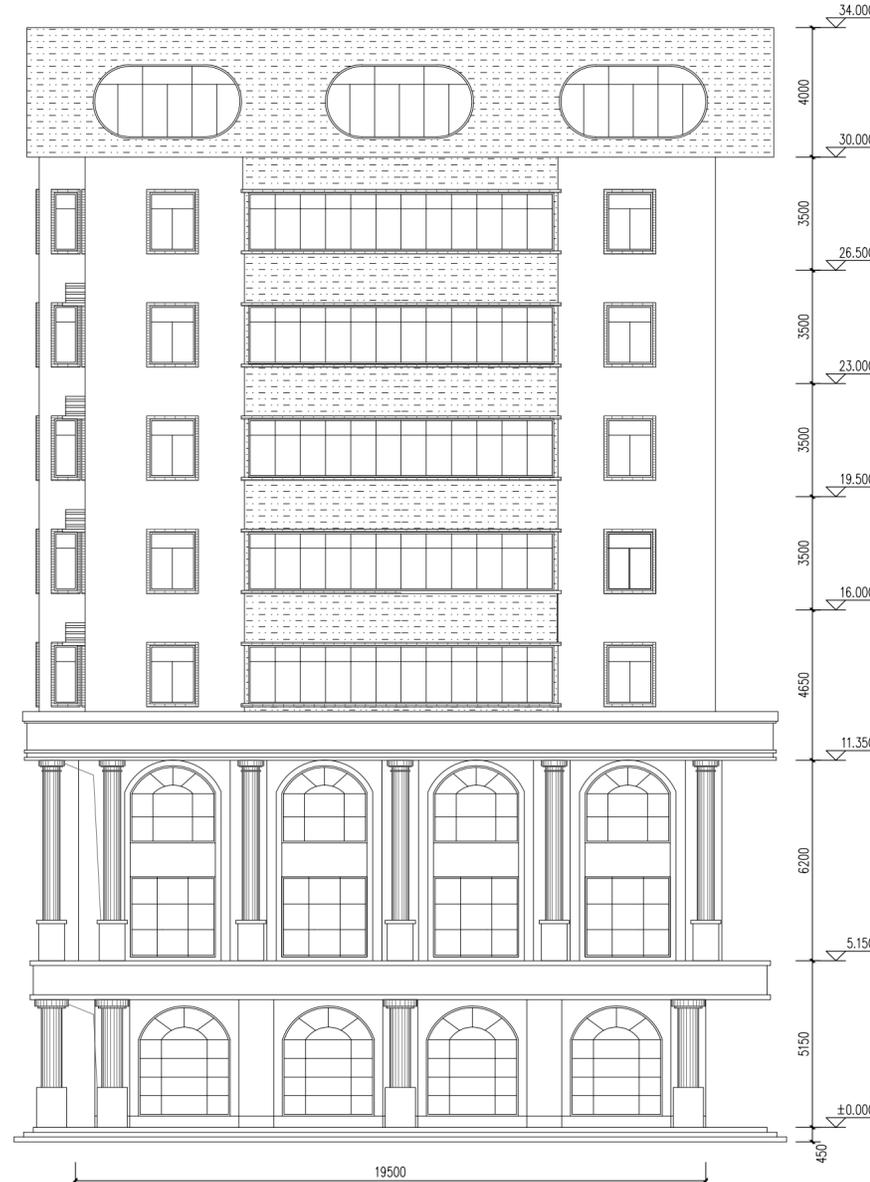

7#楼右侧立面图

立面材料图例

立面材质	备注
[Pattern: White Tiles]	白色面砖
[Pattern: Red Tiles]	虾红色面砖
[Pattern: Grey Tiles]	深灰色面砖
[Pattern: Grey Aluminum Leaf]	深灰色铝合金百叶

本图及全部附件均受版权保护,不得复制或传播。此图及全部附件均受版权保护,不得复制或传播。THIS PRINT AND ITS CONTENTS ARE THE PROPERTY OF NORTH INSTITUTE OF ARCHITECTURE AND DESIGN. ALL RIGHTS RESERVED. NO PART OF THIS PUBLICATION MAY BE REPRODUCED OR TRANSMITTED IN ANY FORM OR BY ANY MEANS WITHOUT OUR PERMISSION.

会签表 Countersign		
签字 Sign	签字 Sign	签字 Sign
总图 Site Plan	暖通 Ventilation	
建筑 Architecture	强电 Electric	
结构 Structure	弱电 Electric	
给排水 Water		
暖通 Heating		

个人执业专业章

单位出图专用章

附注: Descriptions

北方-汉沙扬

北方-汉沙扬
北方-汉沙扬
北方-汉沙扬

姓名 Name	签字 Sign
审定 Approved	武卫华
审核 Examined	孙雪峰
项目负责人 Project Mgr	孙雪峰
校对 Checked	张涛
专业负责人 Job Mgr	张涛
施工图设计 Constr. Design	李云
计算机制图 Draw	李云

委托方 CLIENT

工程名称 PROJECT TITLE

子项名称 SUB-PROJECT

图样名称 DWG TITLE

7#楼左侧立面图
7#楼右侧立面图

设计号 Job No.

图号 044


阶段 Stage 施工图 比例 Scale 1:100

版次 Edition No. 1 日期 Date 201*.0*



说明:

- 1.保留原有门窗,除特殊标志外,二层及以上加100宽金属套,突出墙面50.若原有窗户有线脚的,则不需要加窗套,窗套颜色同护窗。
- 2.图中色系选自《中国建筑涂料完美配手册(HYHC-360)》,未标明详细颜色处请参考彩色立面或与设计人员联系
- 3.原有建筑护窗凸出墙面的成品窗花护窗,保留一扇宽高不小于800x1000的可开扇作为消防逃生窗口,样式建设与设计方协商确定。
- 4.本图中招牌待立面修缮主体完工后,配合专业厂家设计、制作、安装。
- 5.外墙上外露的电线统一重新布置,入墙、入地,具体详见电专业施工图纸,空调冷凝管径由一层吊顶统一汇集,排入地面。
- 6.建筑外窗户一般为推拉窗,如遇开平窗不适合做不凸出窗面的窗花护窗,需与设计人员联系做相应的调整。
- 7.空调机位洞口统一移至窗边,统一经窗户边缘走管,如有不能移动洞口的情况,管线先水平移至窗户边缘,然后再经窗户边缘。
- 8.阳台安装隐形防盗网,阳台内墙面统一重新装饰,详见立面图纸。
- 9.原有建筑破损门窗、阳台栏杆、檐口、雨水管等构件统一更换和修补,过程中遇到结构安全问题请及时与设计人员联系。
- 10.图纸是在测绘图纸基础上绘制,如有与现状不符,请联系设计人员做相应的处理。

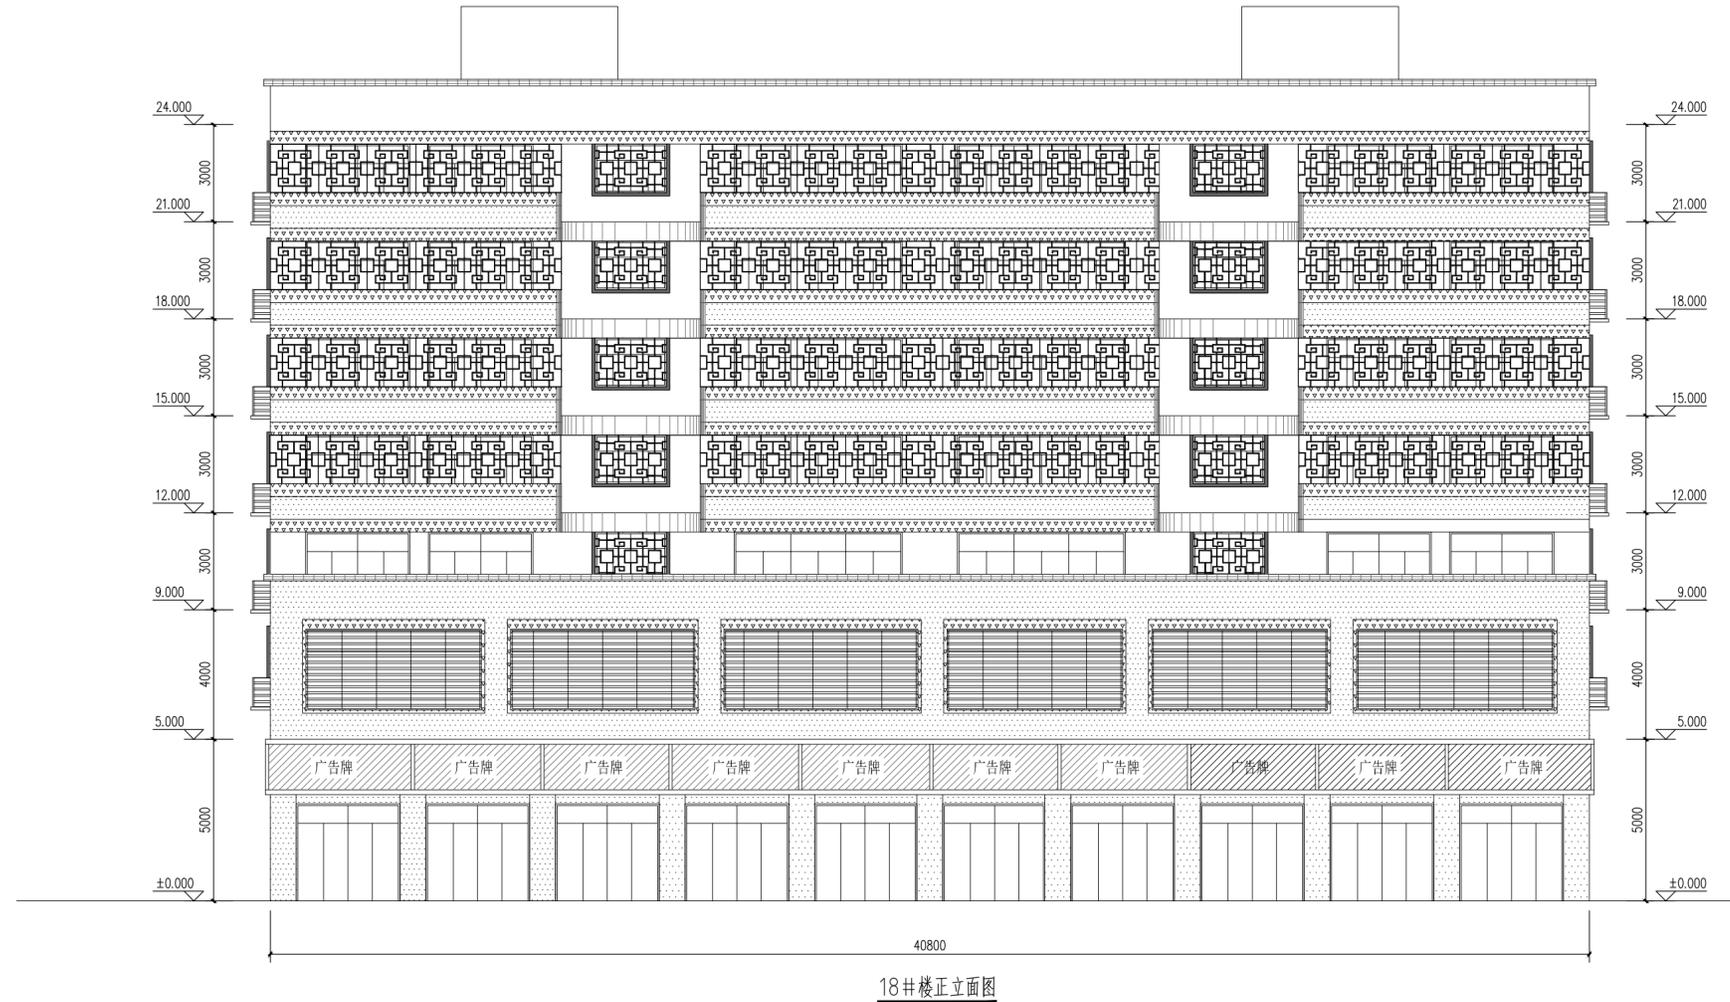

立面材料图例

立面材质	备注
[Pattern]	白色面砖
[Pattern]	浅灰色面砖
[Pattern]	绿色面砖
[Pattern]	深灰色面砖
[Pattern]	深灰色铝合金百叶
[Pattern]	纯色铝塑板

本图及全部附件均为北方设计院所有,不得翻印、复制或传播。此图及全部附件均受北方设计院知识产权保护。北方设计院保留对本图及全部附件的解释权。THIS PRINT AND ITS COPYRIGHT ARE THE PROPERTY OF NORTH INSTITUTE OF ARCHITECTURE AND DESIGN. ANY REPRODUCTION OR TRANSMISSION IN ANY FORM OR BY ANY MEANS WITHOUT OUR PERMISSION IS STRICTLY PROHIBITED.

会签栏 Countersign		
签字 Sign	签字 Sign	签字 Sign
总图 Site Plan	暖通 Ventilation	
建筑 Architecture	强电 Electric	
结构 Structure	弱电 Electric	
给排水 Water		

个人执业专业章

单位出图专用章

备注: Descriptions

北方-汉沙扬

北方-汉沙扬
北方-汉沙扬
北方-汉沙扬

姓名 Name	签字 Sign
审定 Approved	武卫华
审核 Examined	孙雪峰
项目负责人 Project Mgr	孙雪峰
校对 Checked	张涛
专业负责人 Job Mgr	张涛
施工图设计 Constr. Design	李云
计算机制图 Drawn	李云
委托方 CLIENT	

工程名称 PROJECT TITLE

子项名称 SUB-PROJECT

图名 DWG TITLE	18#楼正立面图		
设计号 Job No.			
图号 Dwg No.	046		
阶段 Stage	施工图	比例 Scale	1:100
版次 Edition No.	1	日期 Date	201*.0*

说明:

- 保留原有门窗,除特殊标志外,二层及以上加100宽金属套,突出墙面50.若原有窗户有线脚的,则不需要加窗套,窗套颜色同护窗。
- 图中色系选自《中国建筑涂料完美配手册(HYHC-360)》,未标明详细颜色处请参考彩色立面或与设计人员联系
- 原有建筑护窗凸出墙面的成品窗花护窗,保留一扇宽高不小于800x1000的可开扇作为消防逃生窗口,样式建设与设计方协商确定。
- 本图中招牌待立面修缮主体完工后,配合专业厂家设计、制作、安装。
- 外墙外露的电线统一重新布置,入墙、入地,具体详见电专业施工图纸,空调冷凝管径由一层吊顶统一汇集,排入地面。
- 建筑外窗户一般为推拉窗,如遇开平窗不适合做不凸出窗面的窗花护窗,需与设计人员联系做相应的调整。
- 空调机位洞口统一移至窗边,统一经窗边边缘走管,如若不能移动洞口的情况,管线先水平移至窗边,然后再经窗边边缘。
- 阳台安装隐形防盗网,阳台内墙面统一重新装饰,详见立面图纸。
- 原有建筑破损门窗、阳台栏杆、檐口、雨水管等构件统一更换和修补,过程中遇到结构安全问题请及时与设计人员联系。
- 图纸是在测绘图纸基础上绘制,如有与现状不符,请联系设计人员做相应的处理。



立面材料图例

立面材质	备注
	白色面砖
	浅灰色面砖
	绿色面砖
	深灰色面砖
	深灰色铝合金百叶
	纯色铝塑板

本图及立面材料图例中所有材料名称,概不作为施工依据,不得翻印、复制或分发。
THIS PRINT AND ITS CONTENTS ARE THE PROPERTY OF NORTH INSTITUTE OF ARCHITECTURE AND DESIGN. ANY REPRODUCTION OR DISTRIBUTION WITHOUT OUR PERMISSION IS PROHIBITED.

会签栏 Countersign		
签字 Sign	签字 Sign	签字 Sign
总图 Site Plan	暖通 Ventilation	
建筑 Architecture	强电 Electric	
结构 Structure	弱电 Electric	
给排水 Water		

个人执业专业章

单位出图专用章

附注:
Descriptions

北方-汉沙扬

北方-汉沙扬
建筑工程设计有限公司
NORTH ARCHITECTURAL ENGINEERING DESIGN COMPANY LTD
甲级 111000833

地址: 北京市通州区运河商务区运河湾中心B座1008
ADD: Guoli International Center B-10F, Hanyuanhe Road, Beijing

姓名 Name	签字 Sign
审定 Approved	武卫华
审核 Examined	孙雪峰
项目负责人 Project Mgr	孙雪峰
校对 Checked	张涛
专业负责人 Job Mgr	张涛
施工图设计 Constr. Design	李云
计算机制图 Drawn	李云

委托方 CLIENT

工程名称 PROJECT TITLE

子项名称 SUB-PROJECT

图样名称 DWG TITLE
18#楼左侧立面图
18#楼右侧立面图

设计号 Job No.			
图号 Dwg No.	047		
阶段 Stage	施工图	比例 Scale	1:100
版次 Edition No.	1	日期 Date	201*.0*

企业名称	北方—汉沙杨建筑工程设计有限公司		
详细地址	北京市西城区南滨河路27号贵都国际中心B座10层		
建立时间	1995年07月19日		
注册资本金	2100万元人民币		
营业执照注册号	110000410200420		
经济性质	有限责任公司（中外合作）		
证书编号	AW111000833-8/6		
有效期	至2020年02月03日		
法定代表人	宋远征	职务	董事长
单位负责人	宋远征	职务	总经理
技术负责人	陈兵	职称或执业资格	高级工程师

备注：
 原发证日期：2010年03月12日
 原资质证书编号：010937-sj

业务范围

建筑行业（建筑工程）甲级。建筑幕墙工程设计、轻型可承担建筑装饰工程设计、智能化系统设计、照明工程设计和消防设施工程设计相应范围的甲级专项工程设计和业务。
 证书许可范围内相应的建设工程总承包业务以及项目管理和相关的技术与管理服务。



2018 年汕头国际马拉松赛路线沿途建
筑物外立面美化工程

单 位 工 程 总 价

工 程 名 称: 2018 年汕头国际马拉松赛路线沿途建筑物外立面美化工程
(龙湖段. 长平东路-华山南路-中山东路-韩江路)

工 程 总 价 (小写): 91703819.27 元

(大写): 玖仟壹佰柒拾万叁仟捌佰壹拾玖元贰角柒分

法定代表人

或其授权人:

(签字或盖章)

编 制 人:

(造价人员签字盖专用章)

编 制 时 间:

年 月 日

**2018年汕头国际马拉松赛路线沿途建筑物外立面美化工程
(龙湖段.长平东路-华山南路-中山东路-韩江路)初步概算
表**

序号	项目或费用名称	单位	费用计算说明	合价(万元)	备注
一、	工程造价			7,797.84	
二、	建筑其他费用				
1	建设单位管理费	项	按有关规定	116.37	参考财建 [2016]504
2	建设项目前期工作咨询 费	项	按有关规定	92.00	参考国家计委 计价格 [1999]1283号
3	工程监理费	项	按有关规定	254.27	参考粤建监协 (2015)21号, 内插法计算
4	可行性研究费	项	按有关规定	17.38	按合同
5	招标代理服务费	项	按有关规定	22.00	参考国家计委 计 价格[2002]1980 号
6	设计费	项	按有关规定	241.55	参考计价格 [2002]10号
7	环境影响评价费	项	按有关规定	11.92	参考计价格 [2002]125号
8	场地准备及临时设施费	项	工程费×1%	77.98	
9	工程勘察测量费	项	工程费×0.5%	38.99	
10	竣工图编制费	项	设计费×8%	20.53	
11	施工图审查费	项	(勘察费+设计费)× 6.5%	3.87	
12	工程保险费	项	工程费×0.5%	38.99	
	小计			935.85	
三、	工程总造价			8733.70	
四、	预备费			436.68	
五、	建设项目总投资：(一+二+三+四)			9170.38	

