



广东建华装饰工程有限公司

GuangDong Jianhua Decoration & Engineering Co., Ltd.

建筑装饰工程设计专项甲级  
消防设施工程设计专项乙级  
建筑幕墙工程设计专项乙级  
ISO 9001 认证企业

广东省汕头市龙湖区衡山路32号大楼17-20楼  
邮编: 515041  
电话: (0754) 88565305  
传真: (0754) 88544910  
Http: //www. gdjianhua. com  
E-mail: gdjh@vip. 163. com

工程名称 :  
汕头市委会议中心  
改造工程

图纸名称:  
会议中心二层平面布置图

工程编号 :

版本号:

设计签名	
项目设计 负责人	黄世京
专业设计 负责人	郑俊元
制 图 人	冯冬存
审 核 人	林 伟
审 定 人	郑俊元


日 期:

比 例 : 1:150

图 号 : BP02

图纸用途:

☐ 方案设计  
☐ 初步设计  
☒ 施工图纸  
☐ 装修图纸  
☐ 招标图纸

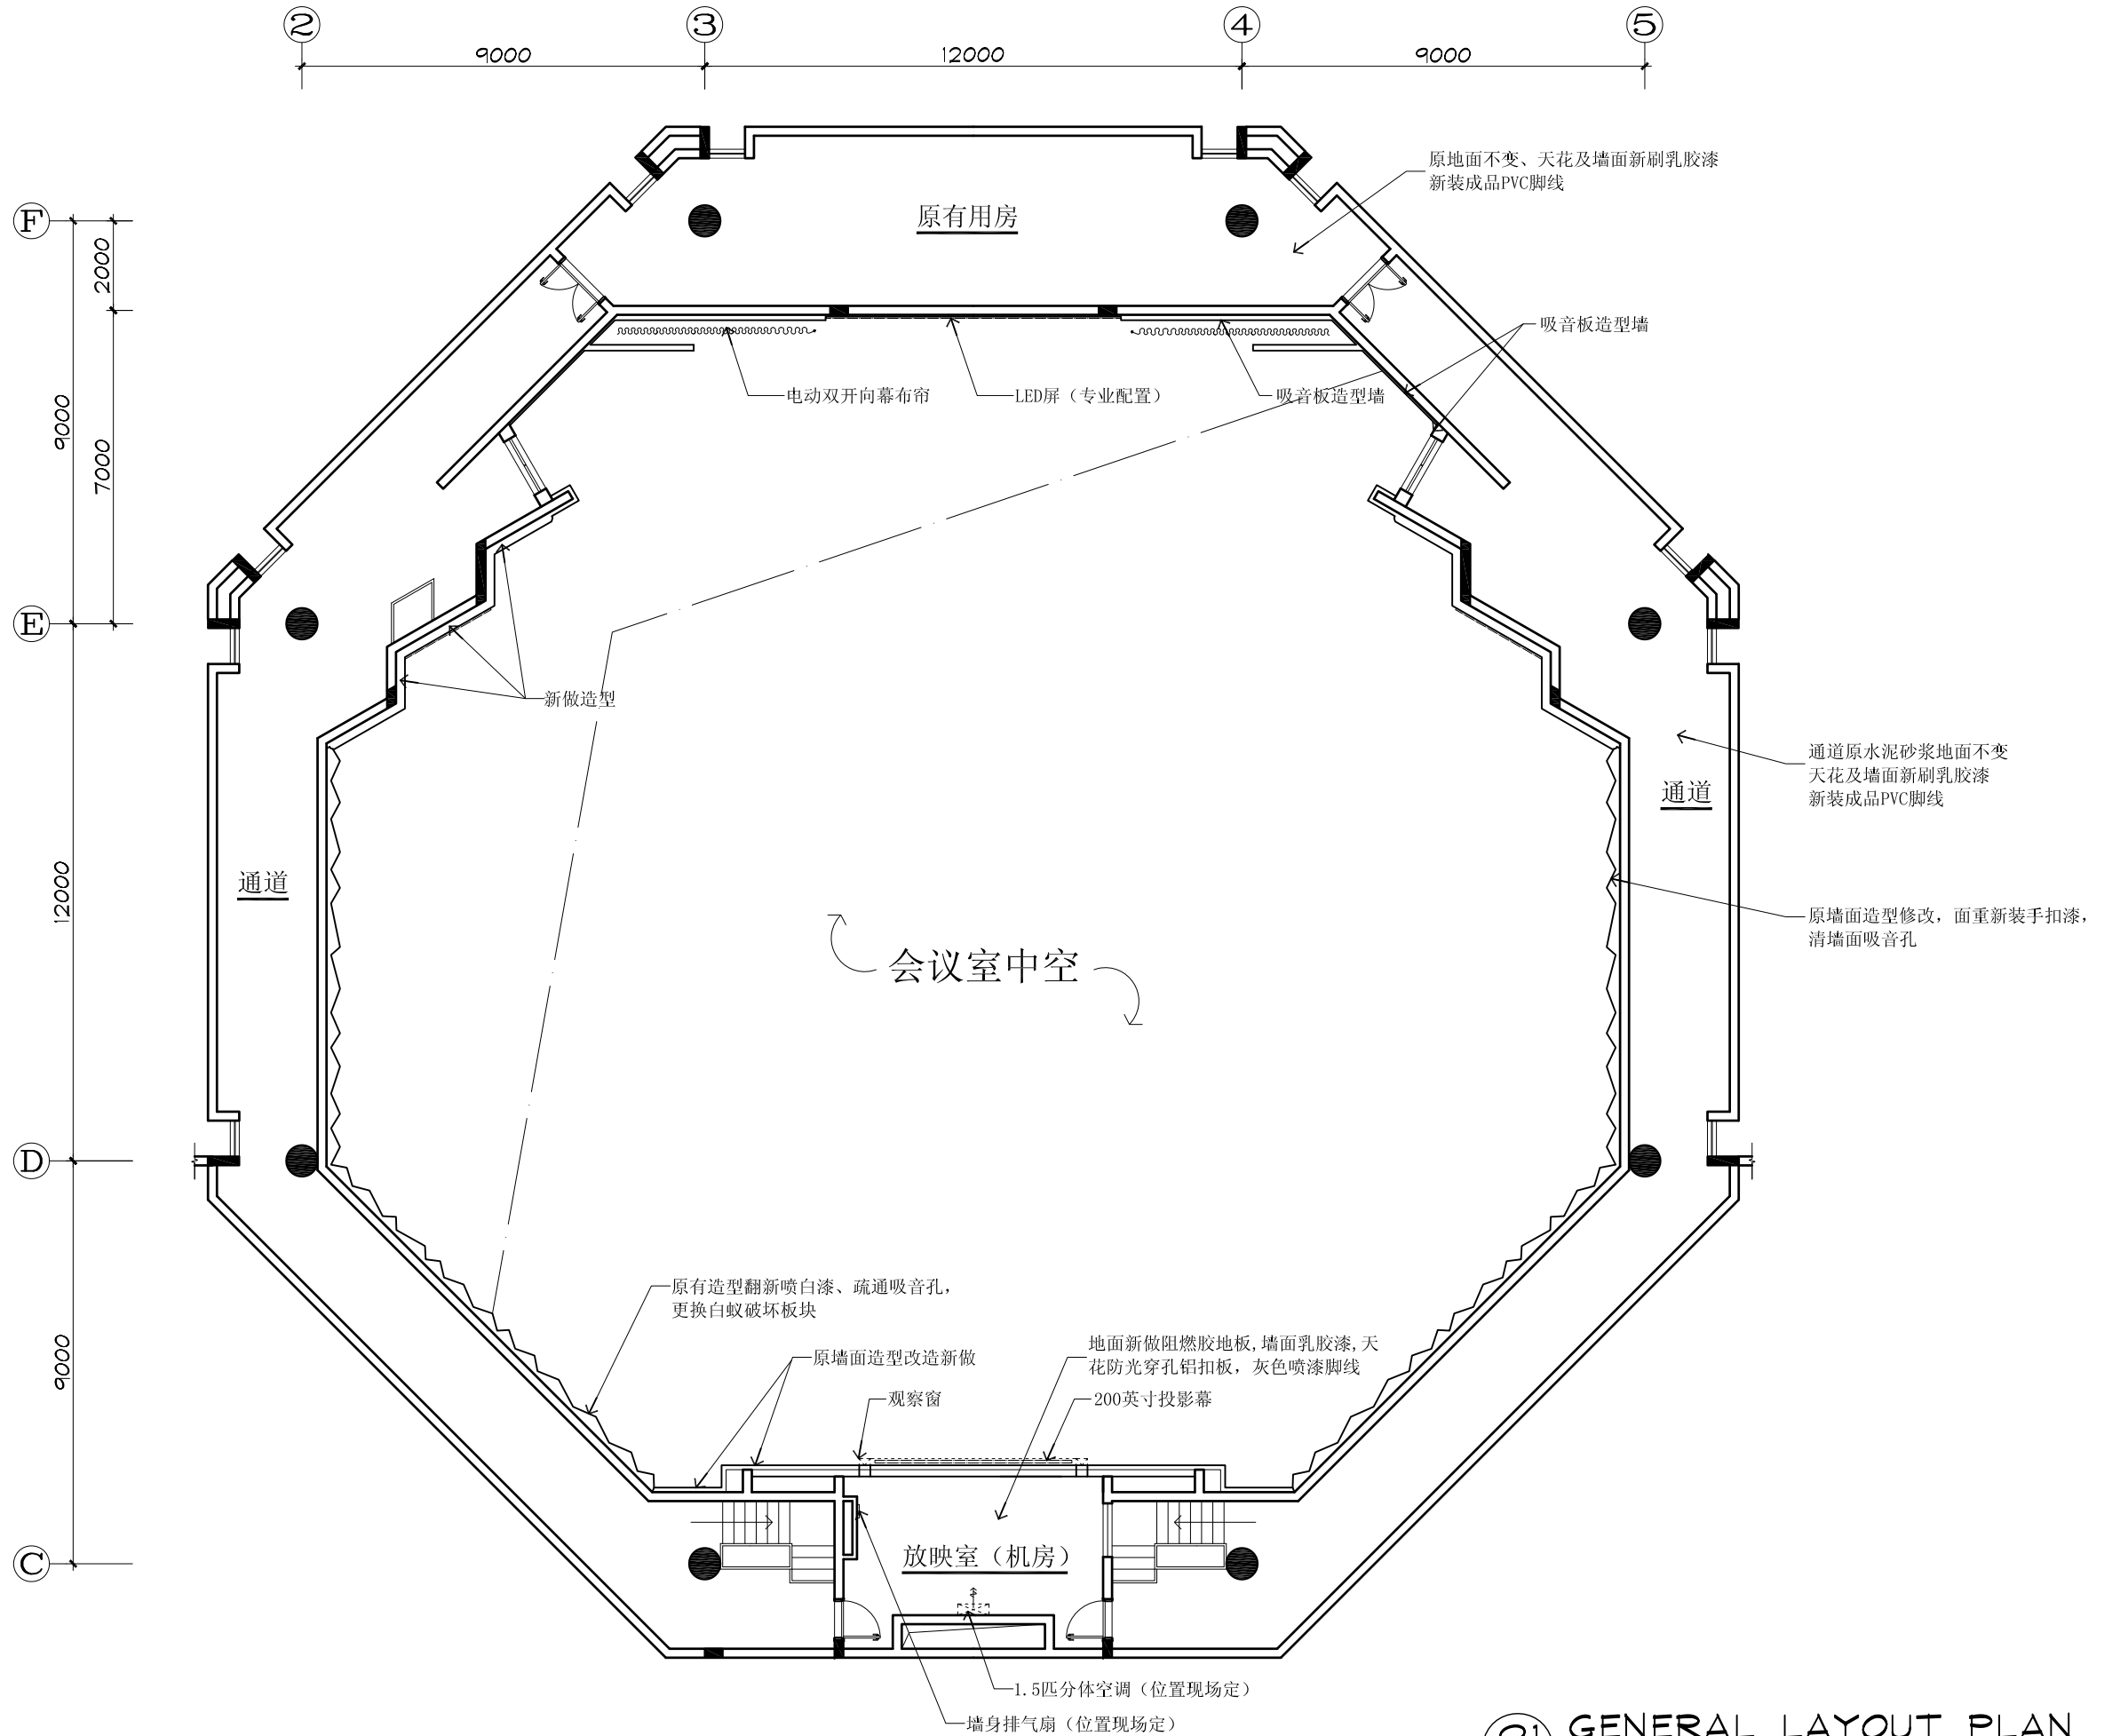

01 GENERAL LAYOUT PLAN  
BP02 Scale 1 : 150 市委大楼会议中心二层平面图