



广东建华装饰工程有限公司

GuangDong Jianhua Decoration & Engineering Co.,Ltd.

建筑装饰工程设计专项甲级
消防设施工程设计专项乙级
建筑幕墙工程设计专项乙级
ISO 9001 认证企业

广东省汕头市龙湖区衡山路32号大楼17-20楼
邮编: 515041
电话: (0754) 88565305
传真: (0754) 88544910
Http://www.gdjianhua.com
E-mail: gdjh@vip.163.com

工程名称:

汕头市委会议中心
改造工程

图纸名称:

会议中心一层天花图

工程编号:

版本号:

设计签名

项目设计
负责人 郭东

专业设计
负责人 郭东

制 图 人 郭东

审 核 人 郭东

审 定 人 郭东


日 期:

比 例: 1:150

图 号: BP03

图纸用途:

- ☐ 方案设计
☐ 初步设计
☒ 施工图纸
☐ 装修图纸
☐ 招标图纸

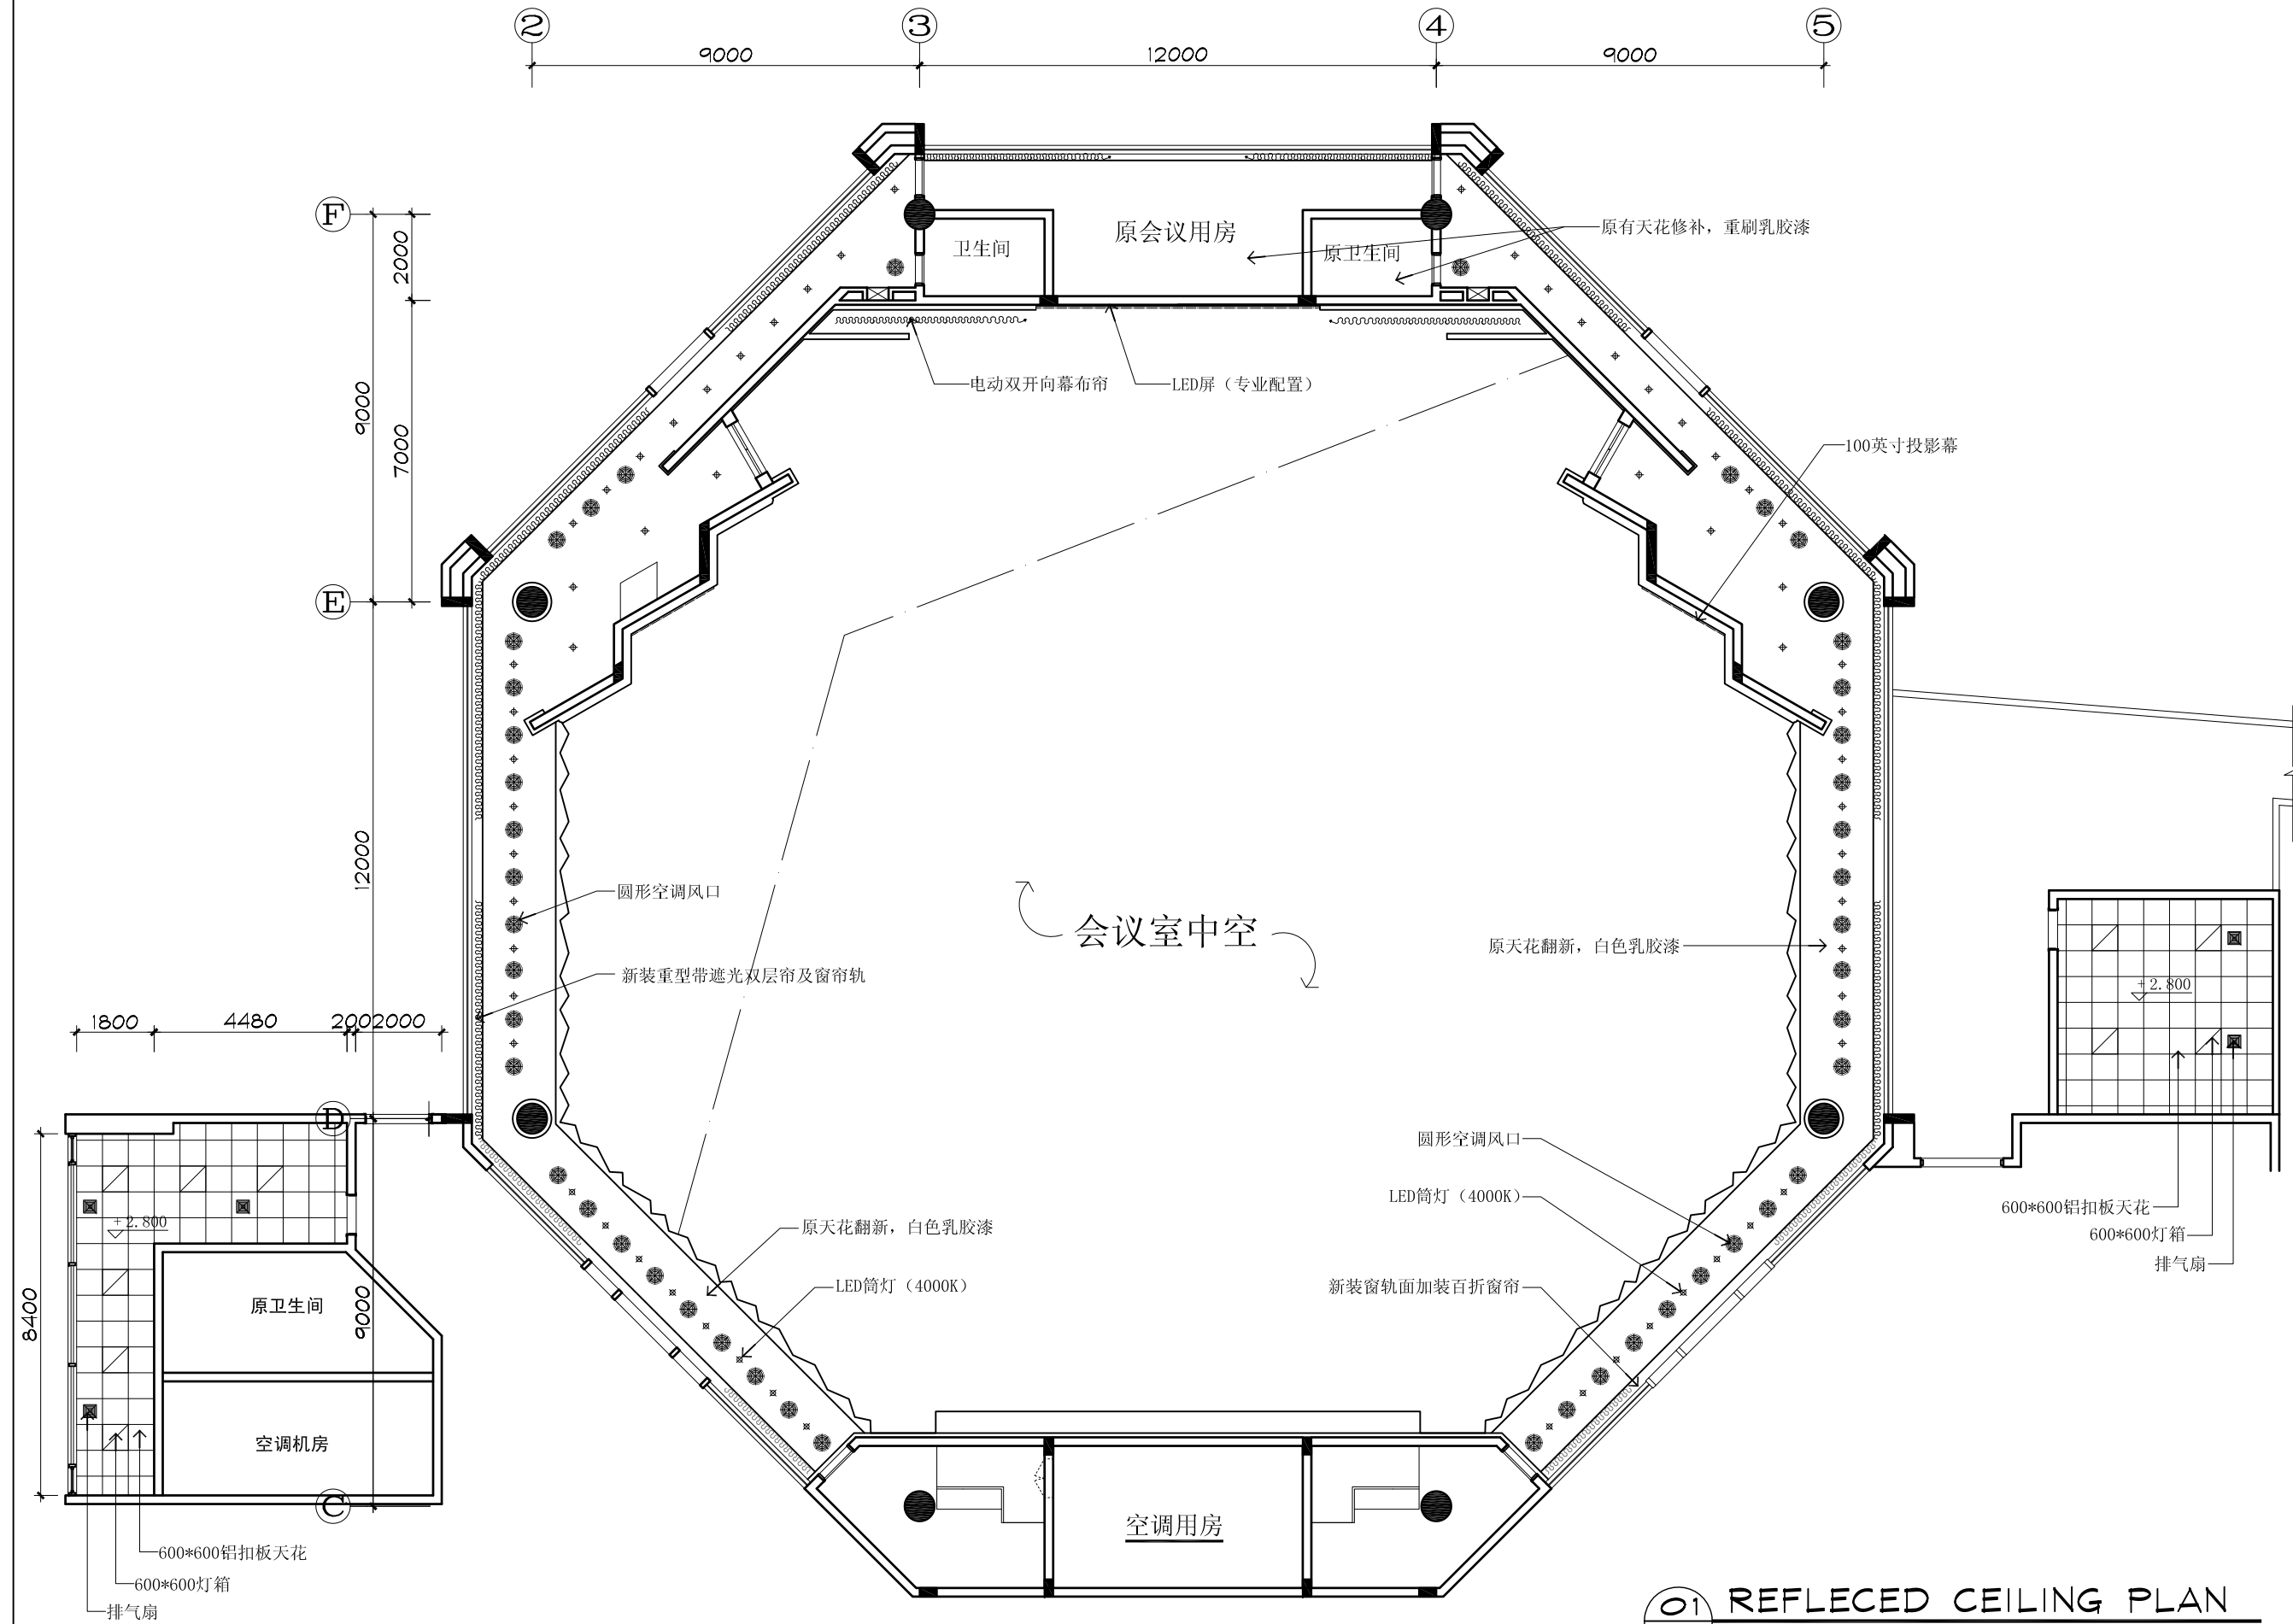

01 REFLECED CEILING PLAN
BP03 Scale 1:150
会议中心一层天花图