



广东建华装饰工程有限公司

GuangDong Jianhua Decoration & Engineering Co., Ltd.

建筑装饰工程设计专项甲级  
消防设施工程设计专项乙级  
建筑幕墙工程设计专项乙级  
ISO 9001 认证企业

广东省汕头市龙湖区衡山路32号大楼17-20楼  
邮编: 515041  
电话: (0754) 88565305  
传真: (0754) 88544910  
Http: //www.gdjianhua.com  
E-mail: gdjh@vip.163.com

工程名称:

汕头市委会议中心  
改造工程

图纸名称:

会议中心立面图

工程编号:

版本号:

设计签名

项目设计  
负责人

李国京

专业设计  
负责人

郑俊元

制 图 人

冯冬

审 核 人

林

审 定 人

郑俊元


日 期:

比 例 : 1:125

图 号 : BE01

图纸用途:

- ☐ 方案设计  
☐ 初步设计  
☒ 施工图纸  
☐ 装修图纸  
☐ 招标图纸

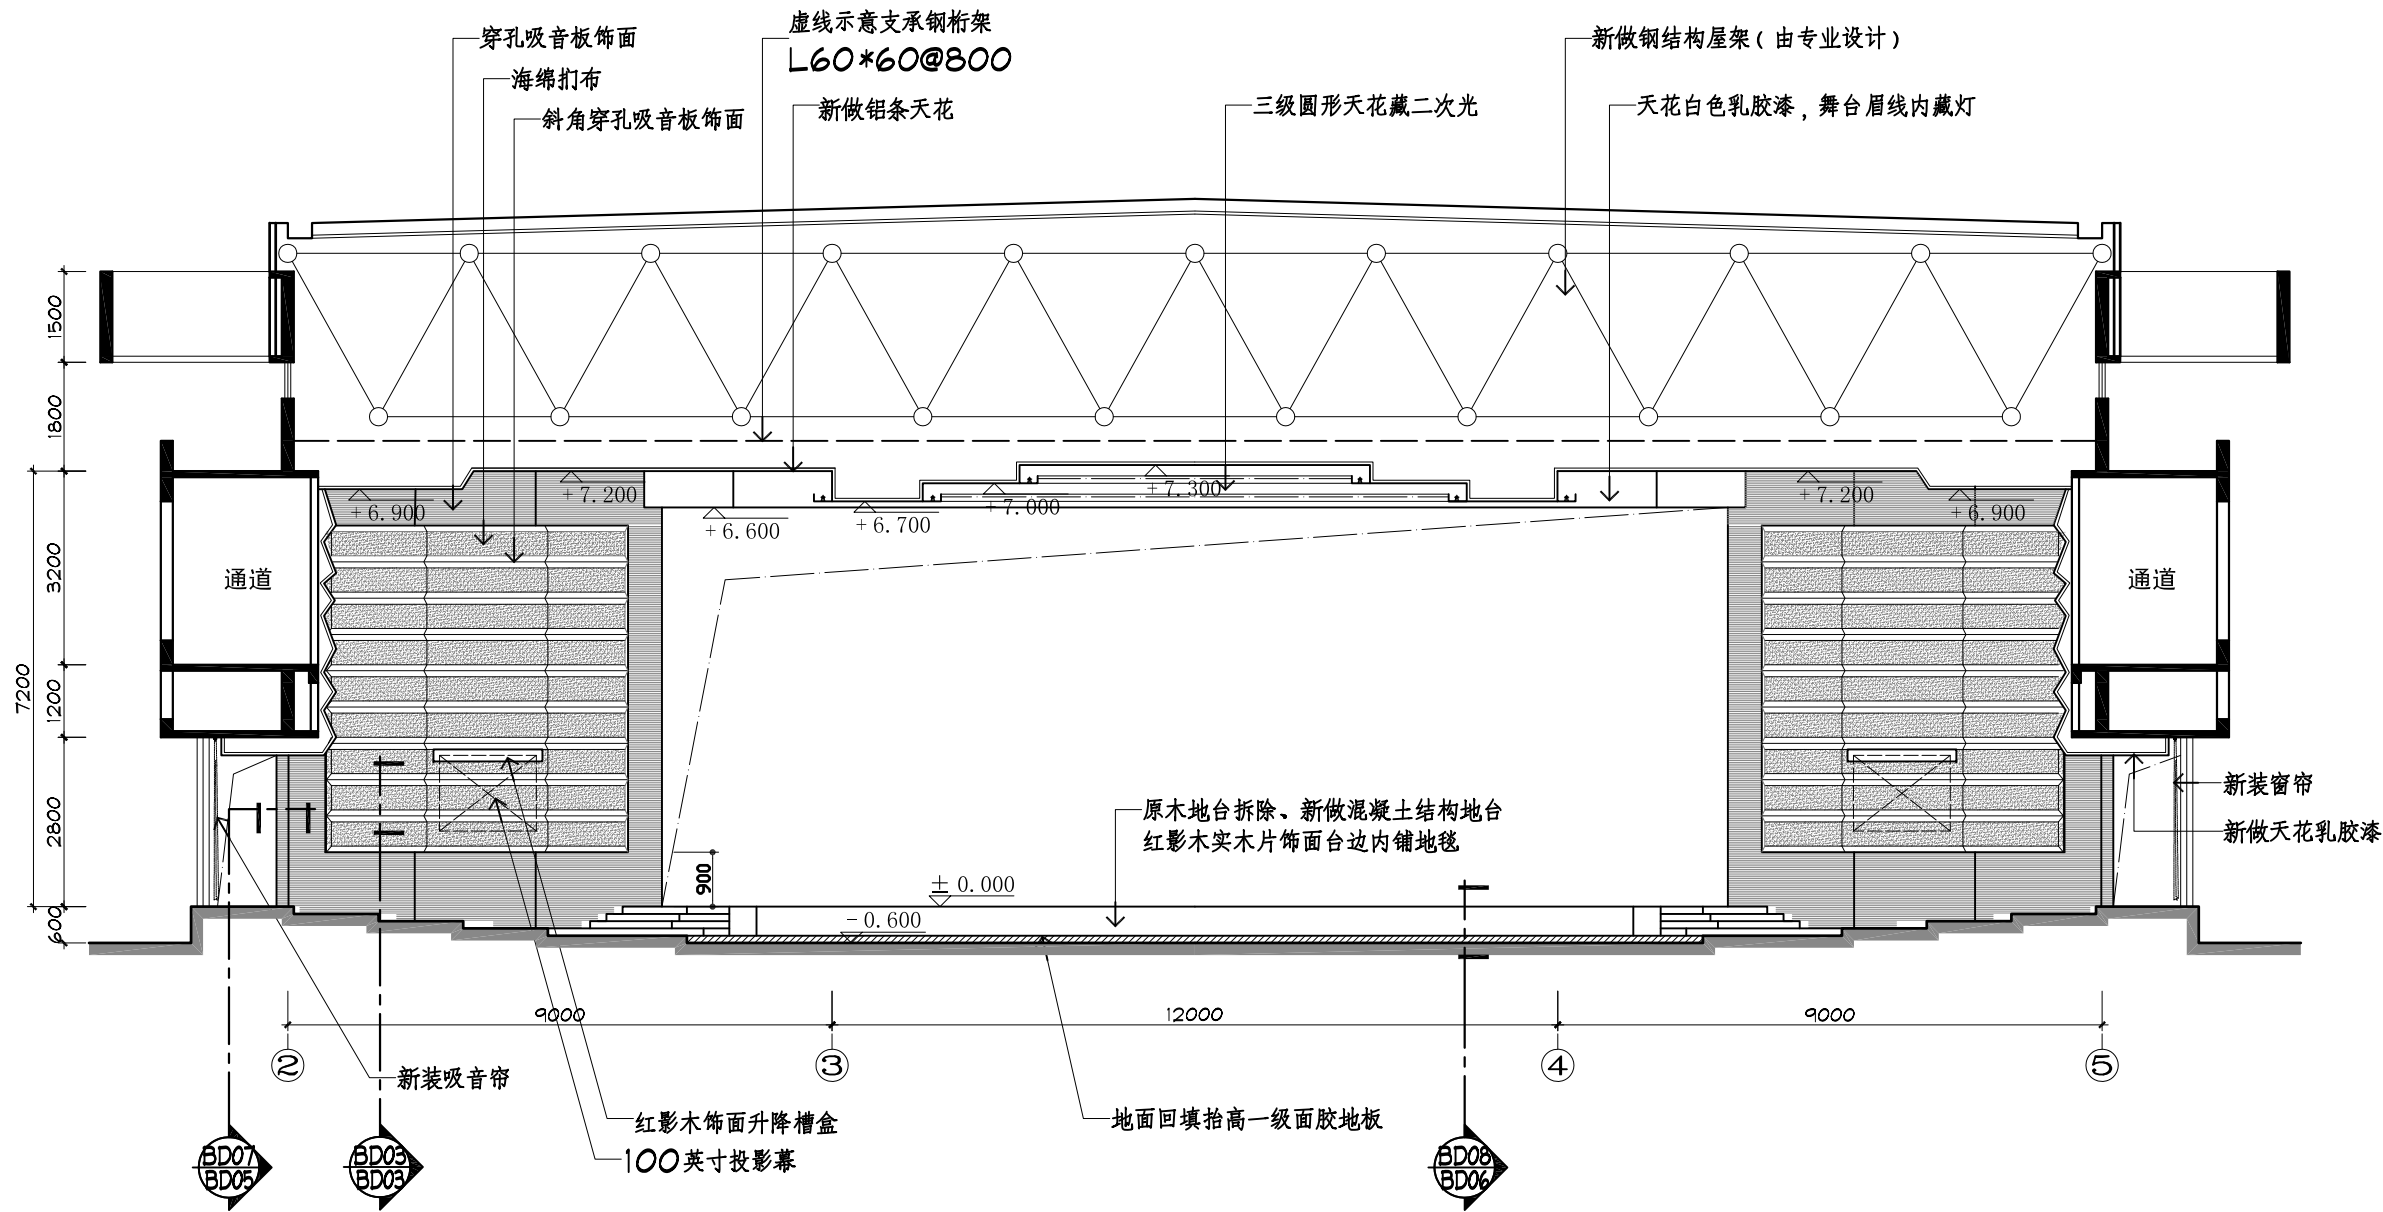

BE01 ELEVATION  
BP01 Scale 1:125 会议中心立面图