



广东建华装饰工程有限公司

GuangDong Jianhua Decoration & Engineering Co., Ltd.

建筑装饰工程设计专项甲级
消防设施工程设计专项乙级
建筑幕墙工程设计专项乙级
ISO 9001 认证企业

广东省汕头市龙湖区衡山路32号大楼17-20楼
邮编: 515041
电话: (0754) 88565305
传真: (0754) 88544910
Http: //www. gdjianhua. com
E-mail: gdjh@vip. 163. com

工程名称:

汕头市委会议中心
改造工程

图纸名称:

会议中心立面图

工程编号:

版本号:

设计签名

项目设计
负责人

李世京

专业设计
负责人

郭东斌

制 图 人

冯冬芹

审 核 人

林

审 定 人

郑俊元


日 期:

比 例 : 1:125

图 号 : BE03

图纸用途:

- ☐ 方案设计
☐ 初步设计
☒ 施工图纸
☐ 装修图纸
☐ 招标图纸

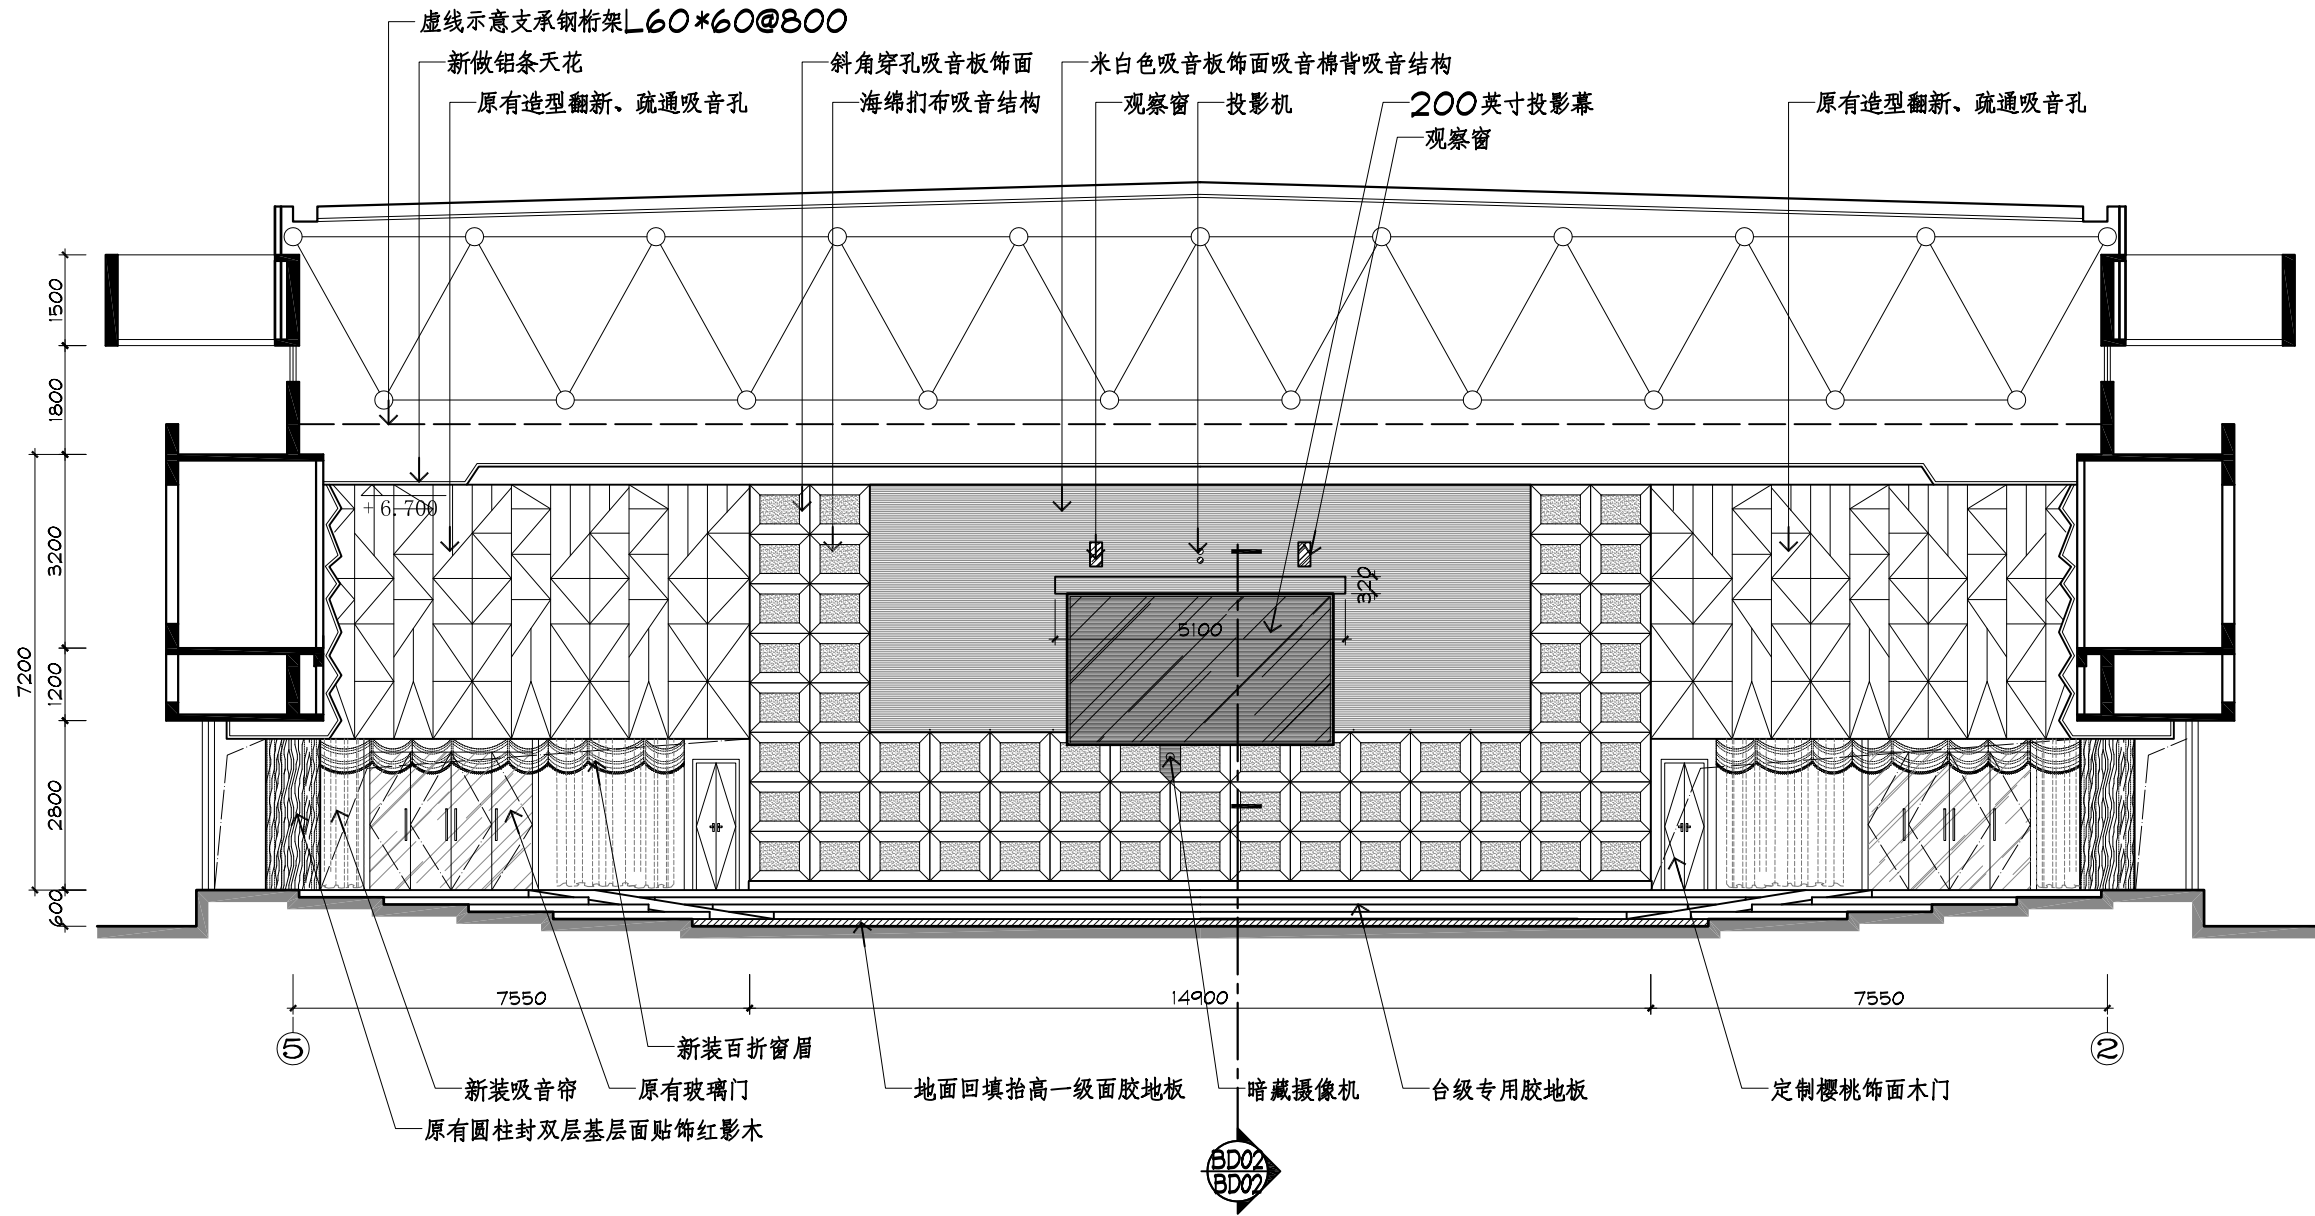

BE03 ELEVATION
BP01 Scale 1:125 会议中心立面图