



广东建华装饰工程有限公司
GuangDong Jianhua Decoration & Engineering Co.,Ltd.

建筑装饰工程设计专项甲级
消防设施工程设计专项乙级
建筑幕墙工程设计专项乙级
ISO 9001 认证企业

广东省汕头市龙湖区衡山路32号大楼17-20楼
邮编：515041
电话：(0754) 88565305
传真：(0754) 88544910
Http://www.gdjianhua.com
E-mail:gdjh@vip.163.com

工程名称：
汕头市委会议中心
改造工程

图纸名称：
会议中心立面节点图

工程编号：

版本号：

设计签名	
项目设计 负责人	黄世东
专业设计 负责人	郑俊元
制 图 人	冯冬伟
审 核 人	林 伟
审 定 人	郑俊元

日 期：

比 例： 见图

图 号： BD02

图纸用途：


☐ 方案设计

☐ 初步设计

☒ 施工图纸

☐ 装修图纸

☐ 招标图纸

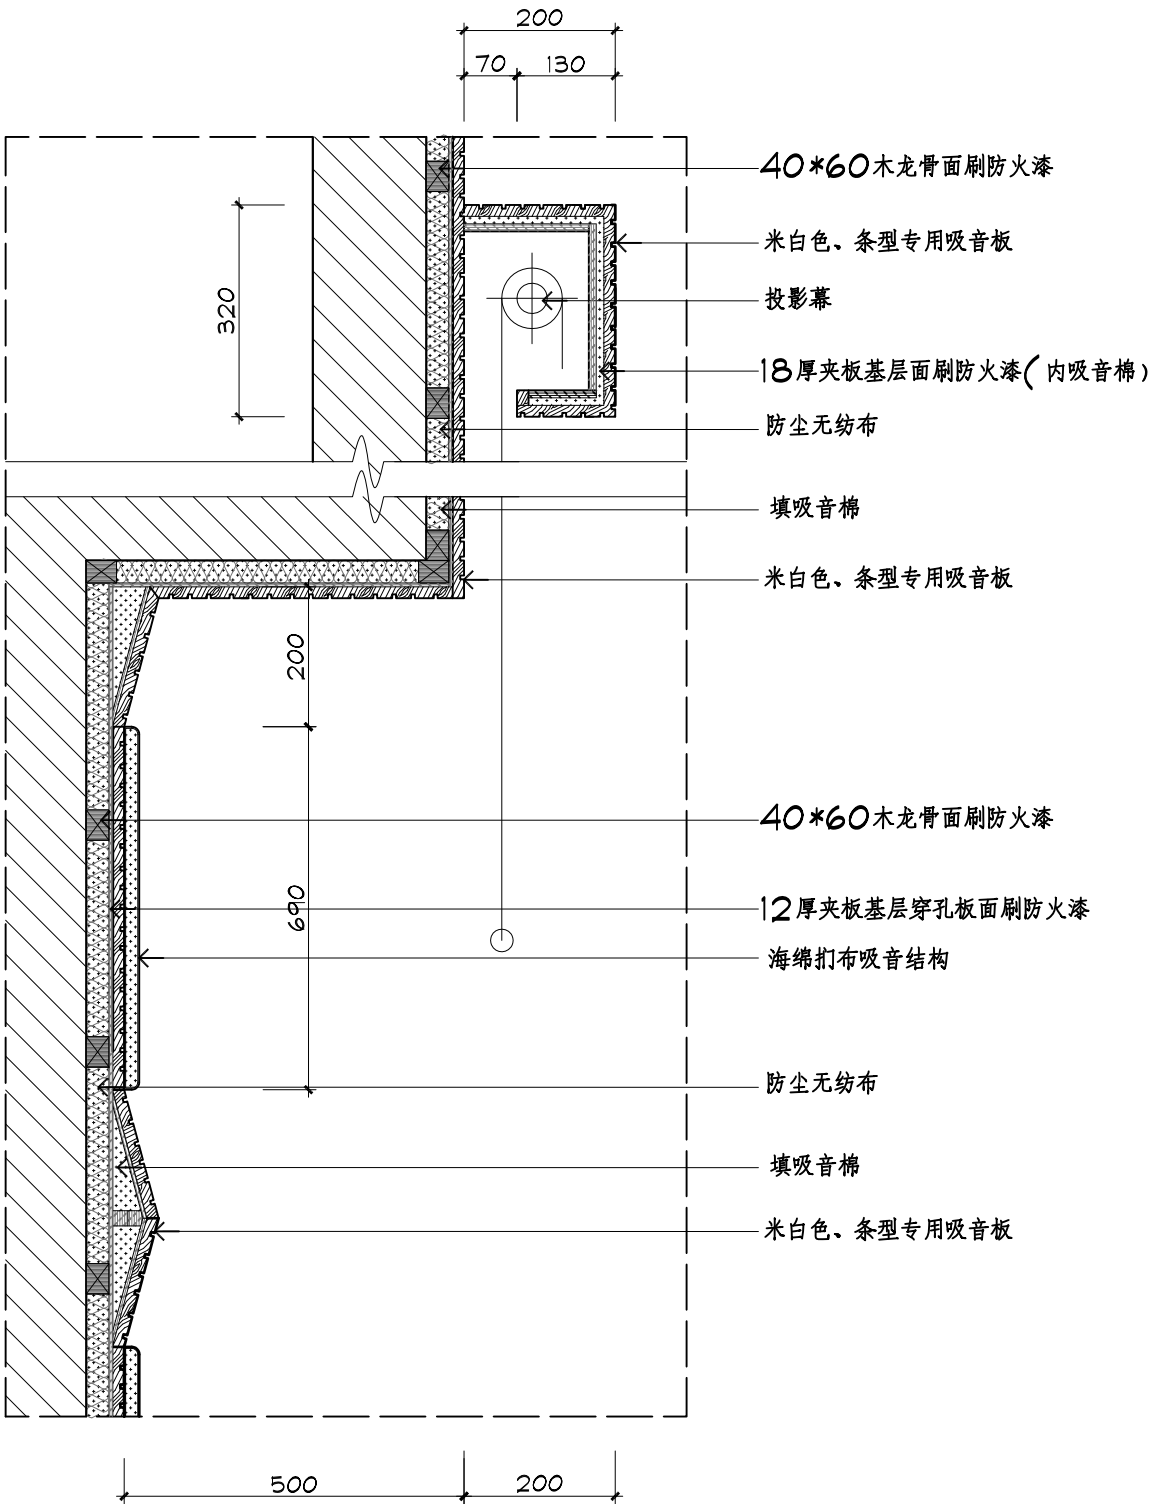

BD02
BE01

DETAILED

Scale 1: 10

会议中心立面节点图