



广东建华装饰工程有限公司  
GuangDong Jianhua Decoration & Engineering Co.,Ltd.

建筑装饰工程设计专项甲级  
消防设施工程设计专项乙级  
建筑幕墙工程设计专项乙级  
ISO 9001 认证企业

广东省汕头市龙湖区衡山路32号大楼17-20楼  
邮编：515041  
电话：(0754) 88565305  
传真：(0754) 88544910  
Http://www.gdjianhua.com  
E-mail: gdjh@vip.163.com

工程名称：  
汕头市委会议中心  
改造工程


图纸名称：  
会议中心立面节点图

工程编号：  
版本号：


设计签名	
项目设计 负责人	黄世东
专业设计 负责人	郑俊元
制 图 人	冯永存
审 核 人	林
审 定 人	郑俊元

日 期：  
比 例： 见图  
图 号： BD05

图纸用途：  
☐ 方案设计  
☐ 初步设计  
☒ 施工图纸  
☐ 装修图纸  
☐ 招标图纸

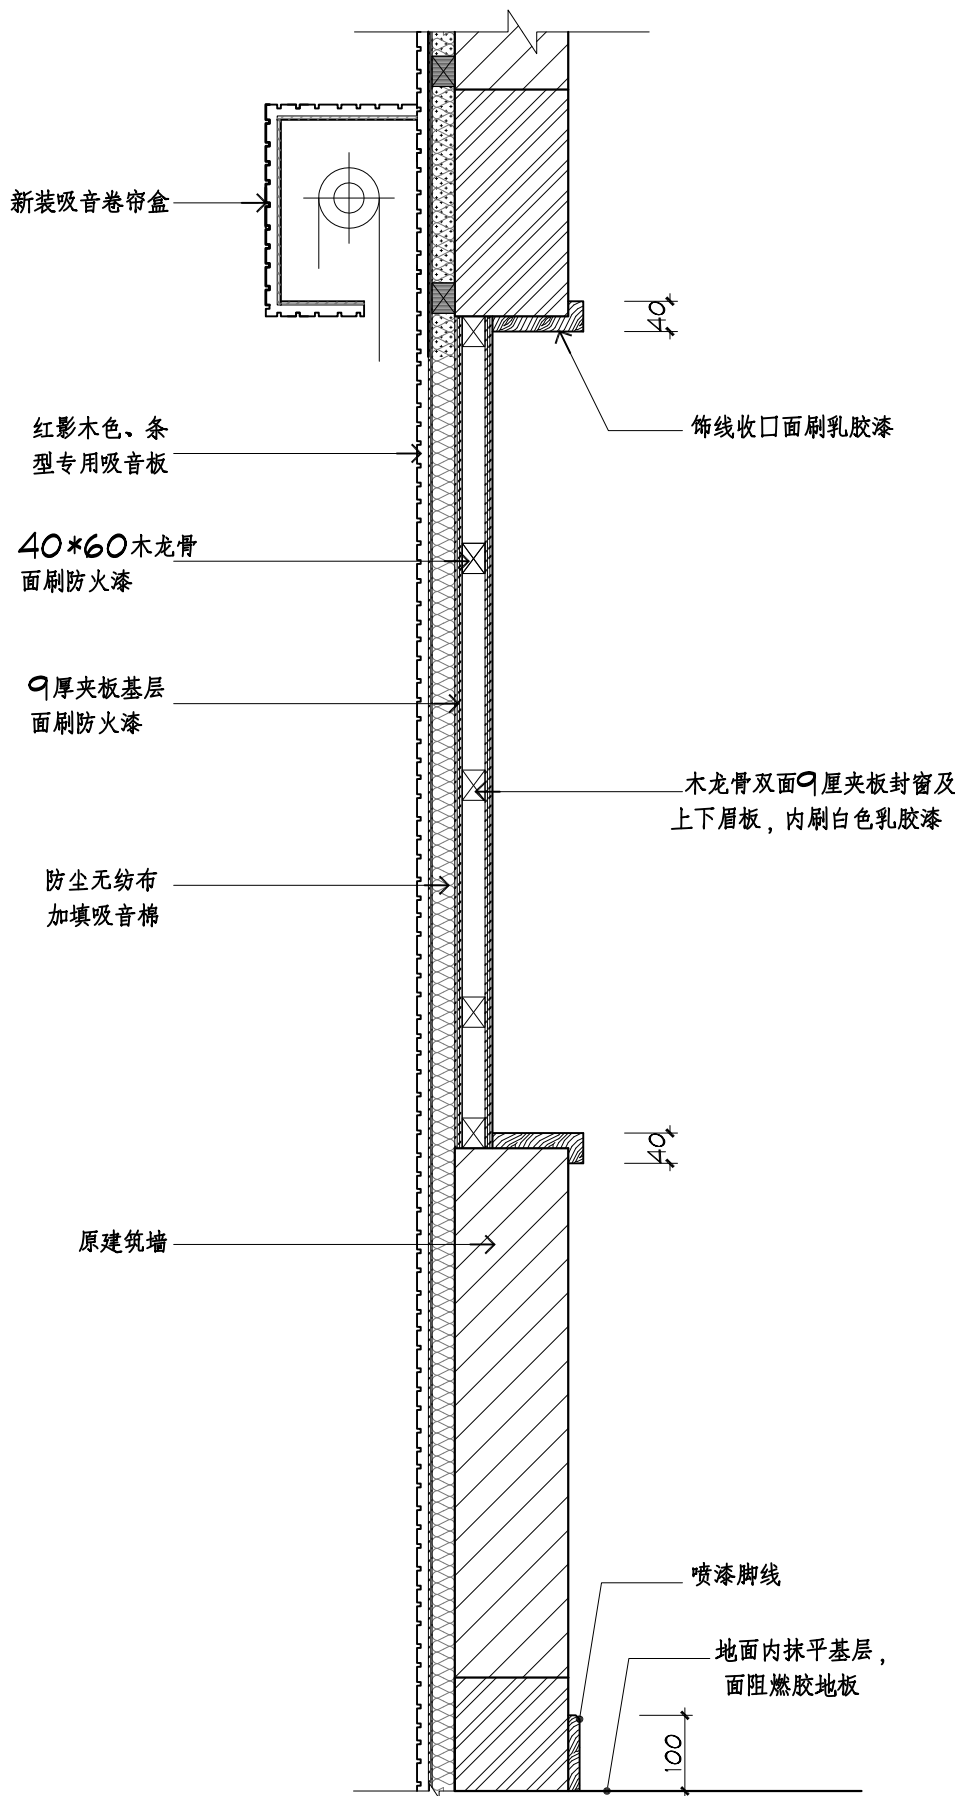

BD06 DETAIL  
Scale 1: 10 会议中心立面节点图

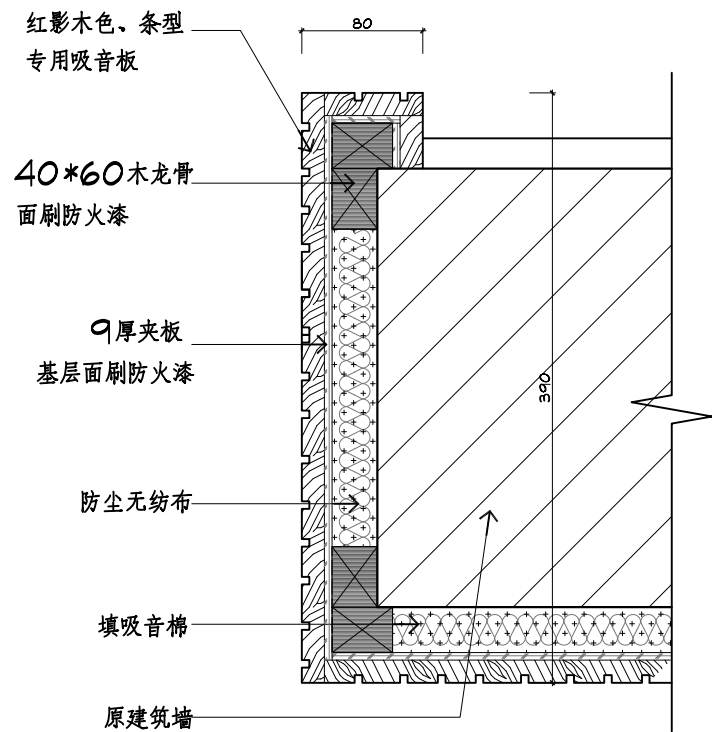

BD07 DETAIL  
Scale 1: 5 会议中心立面节点图