

甲级证书编号
A113007169

弘宇建筑设计有限公司
HONGTU ARCHITECTURAL DESIGN CO.,LTD

合作设计单位
CO-OPERATED WITH


修订 REVISE		
序号 NO.	记要 DESCRIPTION	日期 DATE

审 定 人	宋志荣	宋志荣
审 核 人	刘榕禄	刘榕禄
项目负责人	宋志荣	宋志荣
专业负责人	刘榕禄	刘榕禄
校 对 人	张大梅	张大梅
设 计 人	徐敏	徐敏
绘 图 人	徐敏	徐敏

建设单位 CLIENT	
项目名称 PROJECT	汕头市潮阳区海门镇海山村美丽乡村建设项目的（一期）
子项 SUB-PRO.	

工程编号 JOB NO.	
阶段 STATUS	初步设计
专业 DISCIPLINE	园林
比例 SCALE	1: 300
图例、图号	LS-08
日期 DATE	

种植平面图六

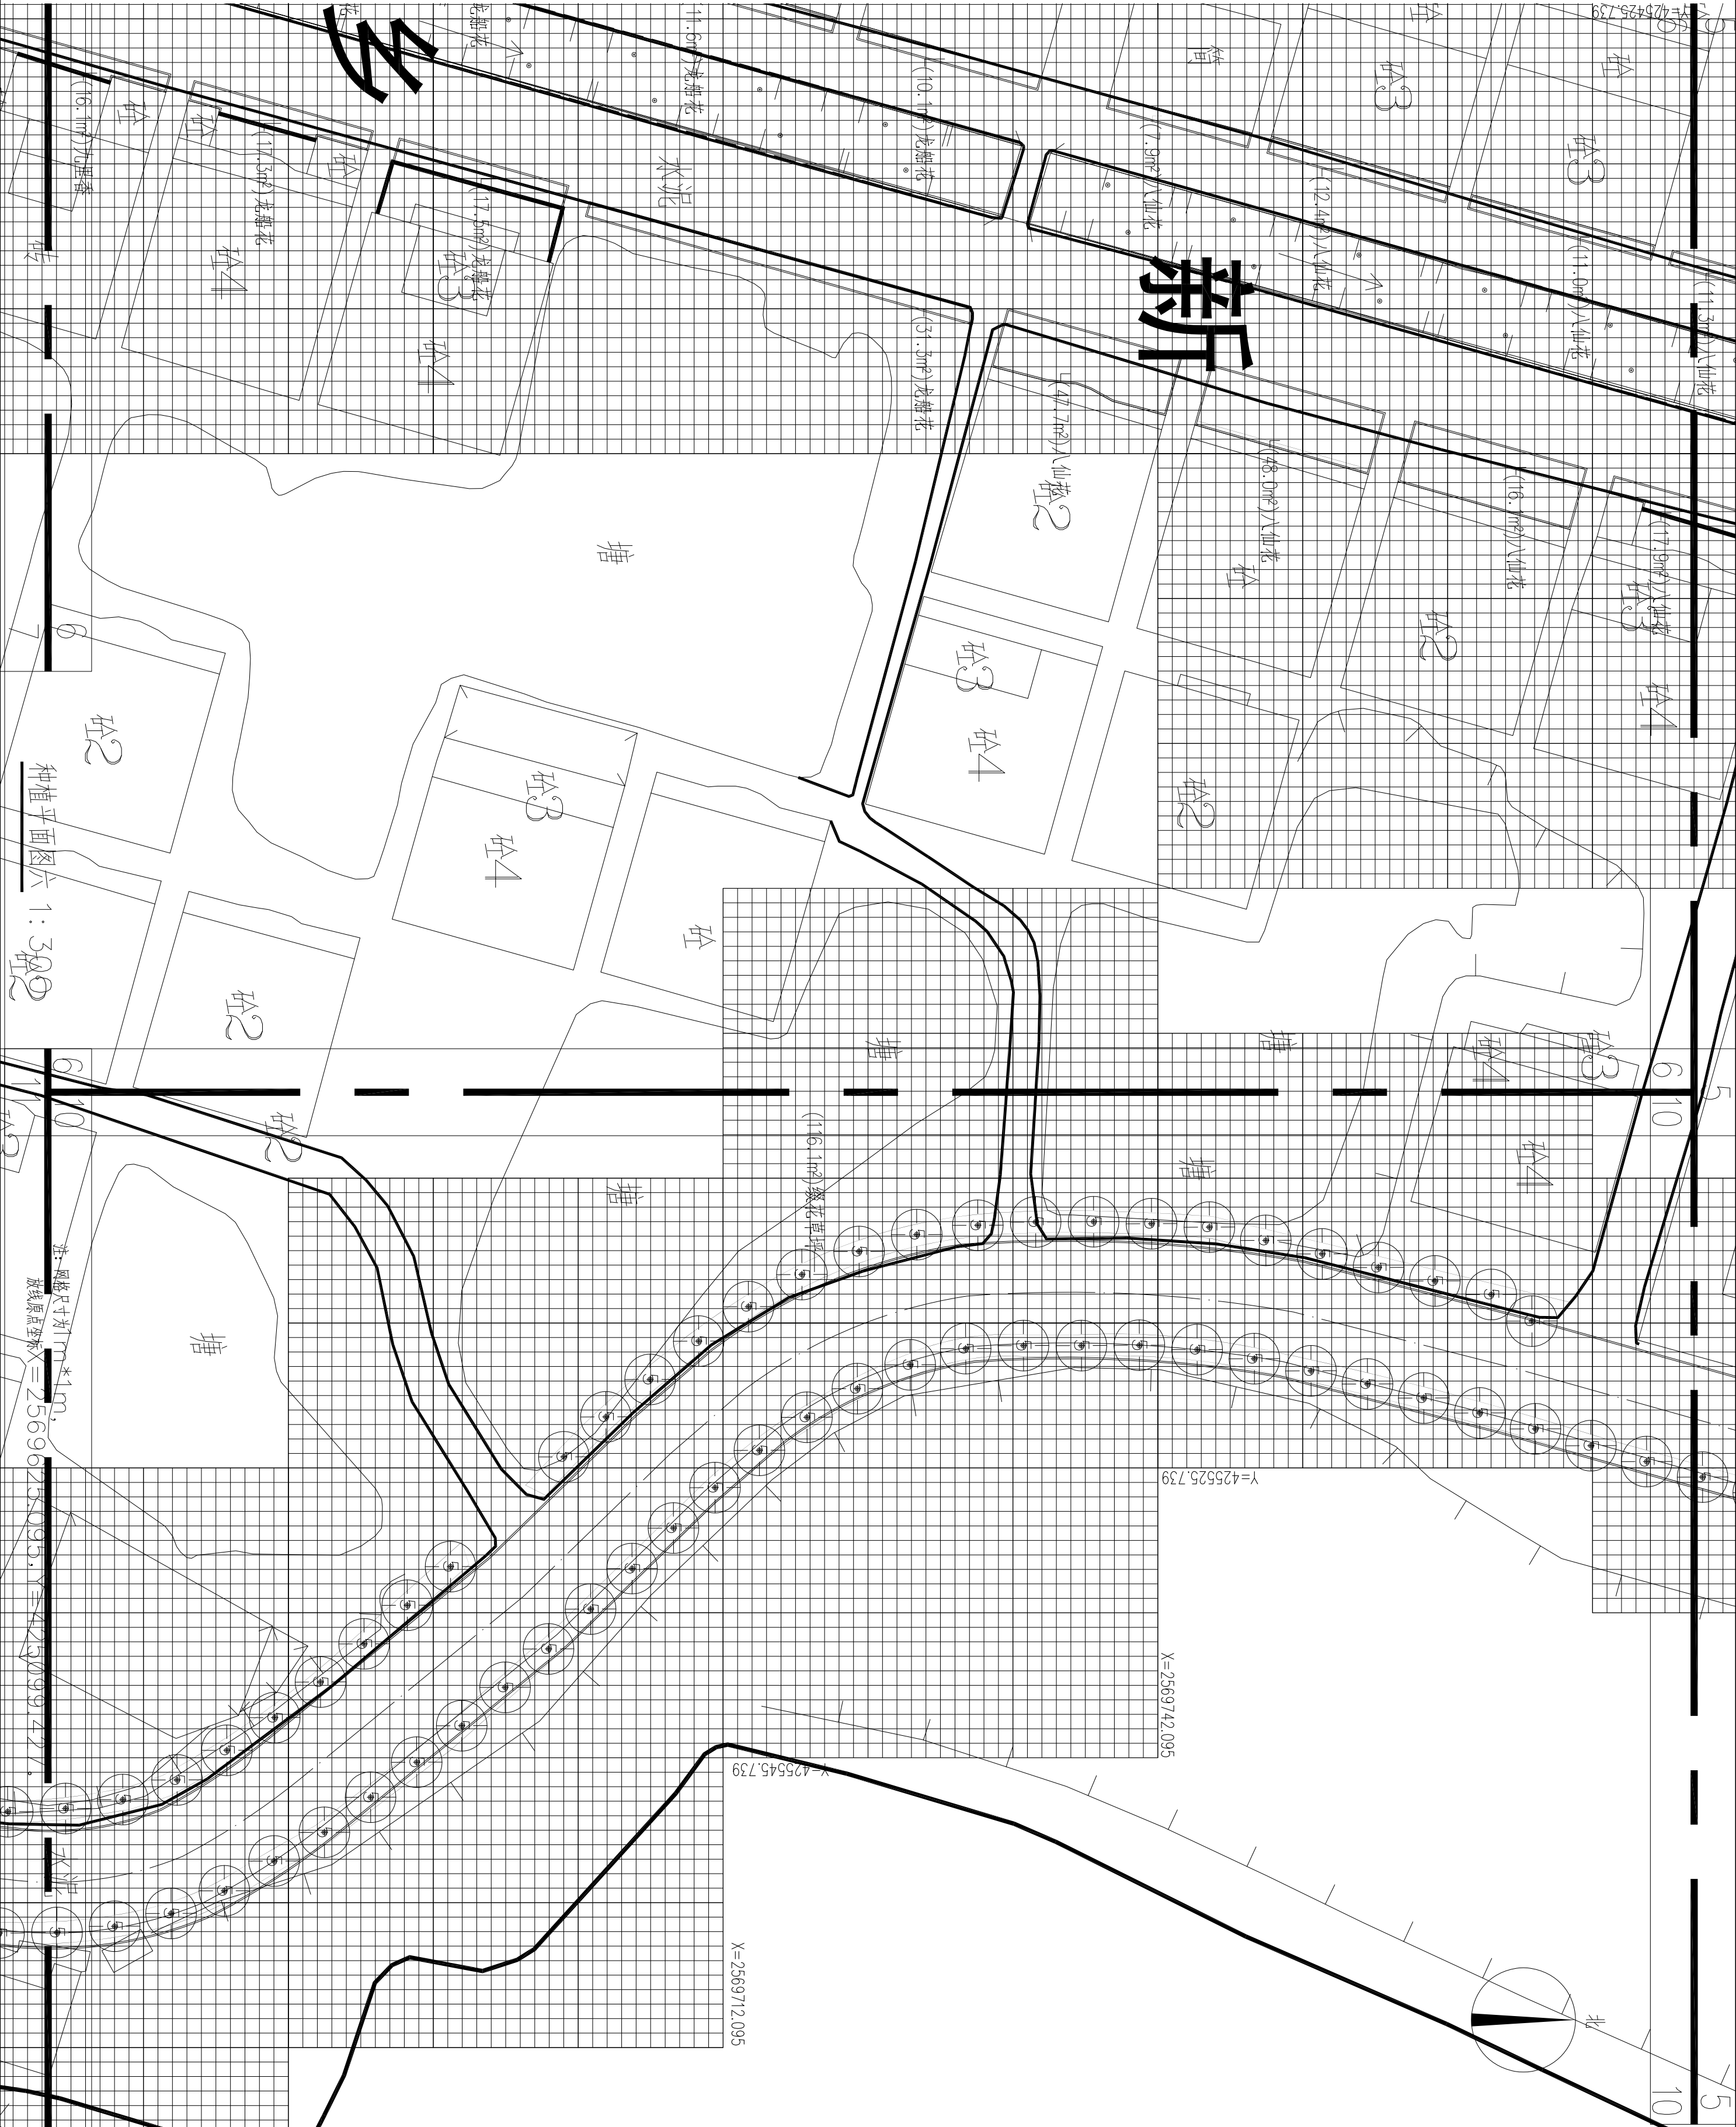

种植平面图六 1: 300