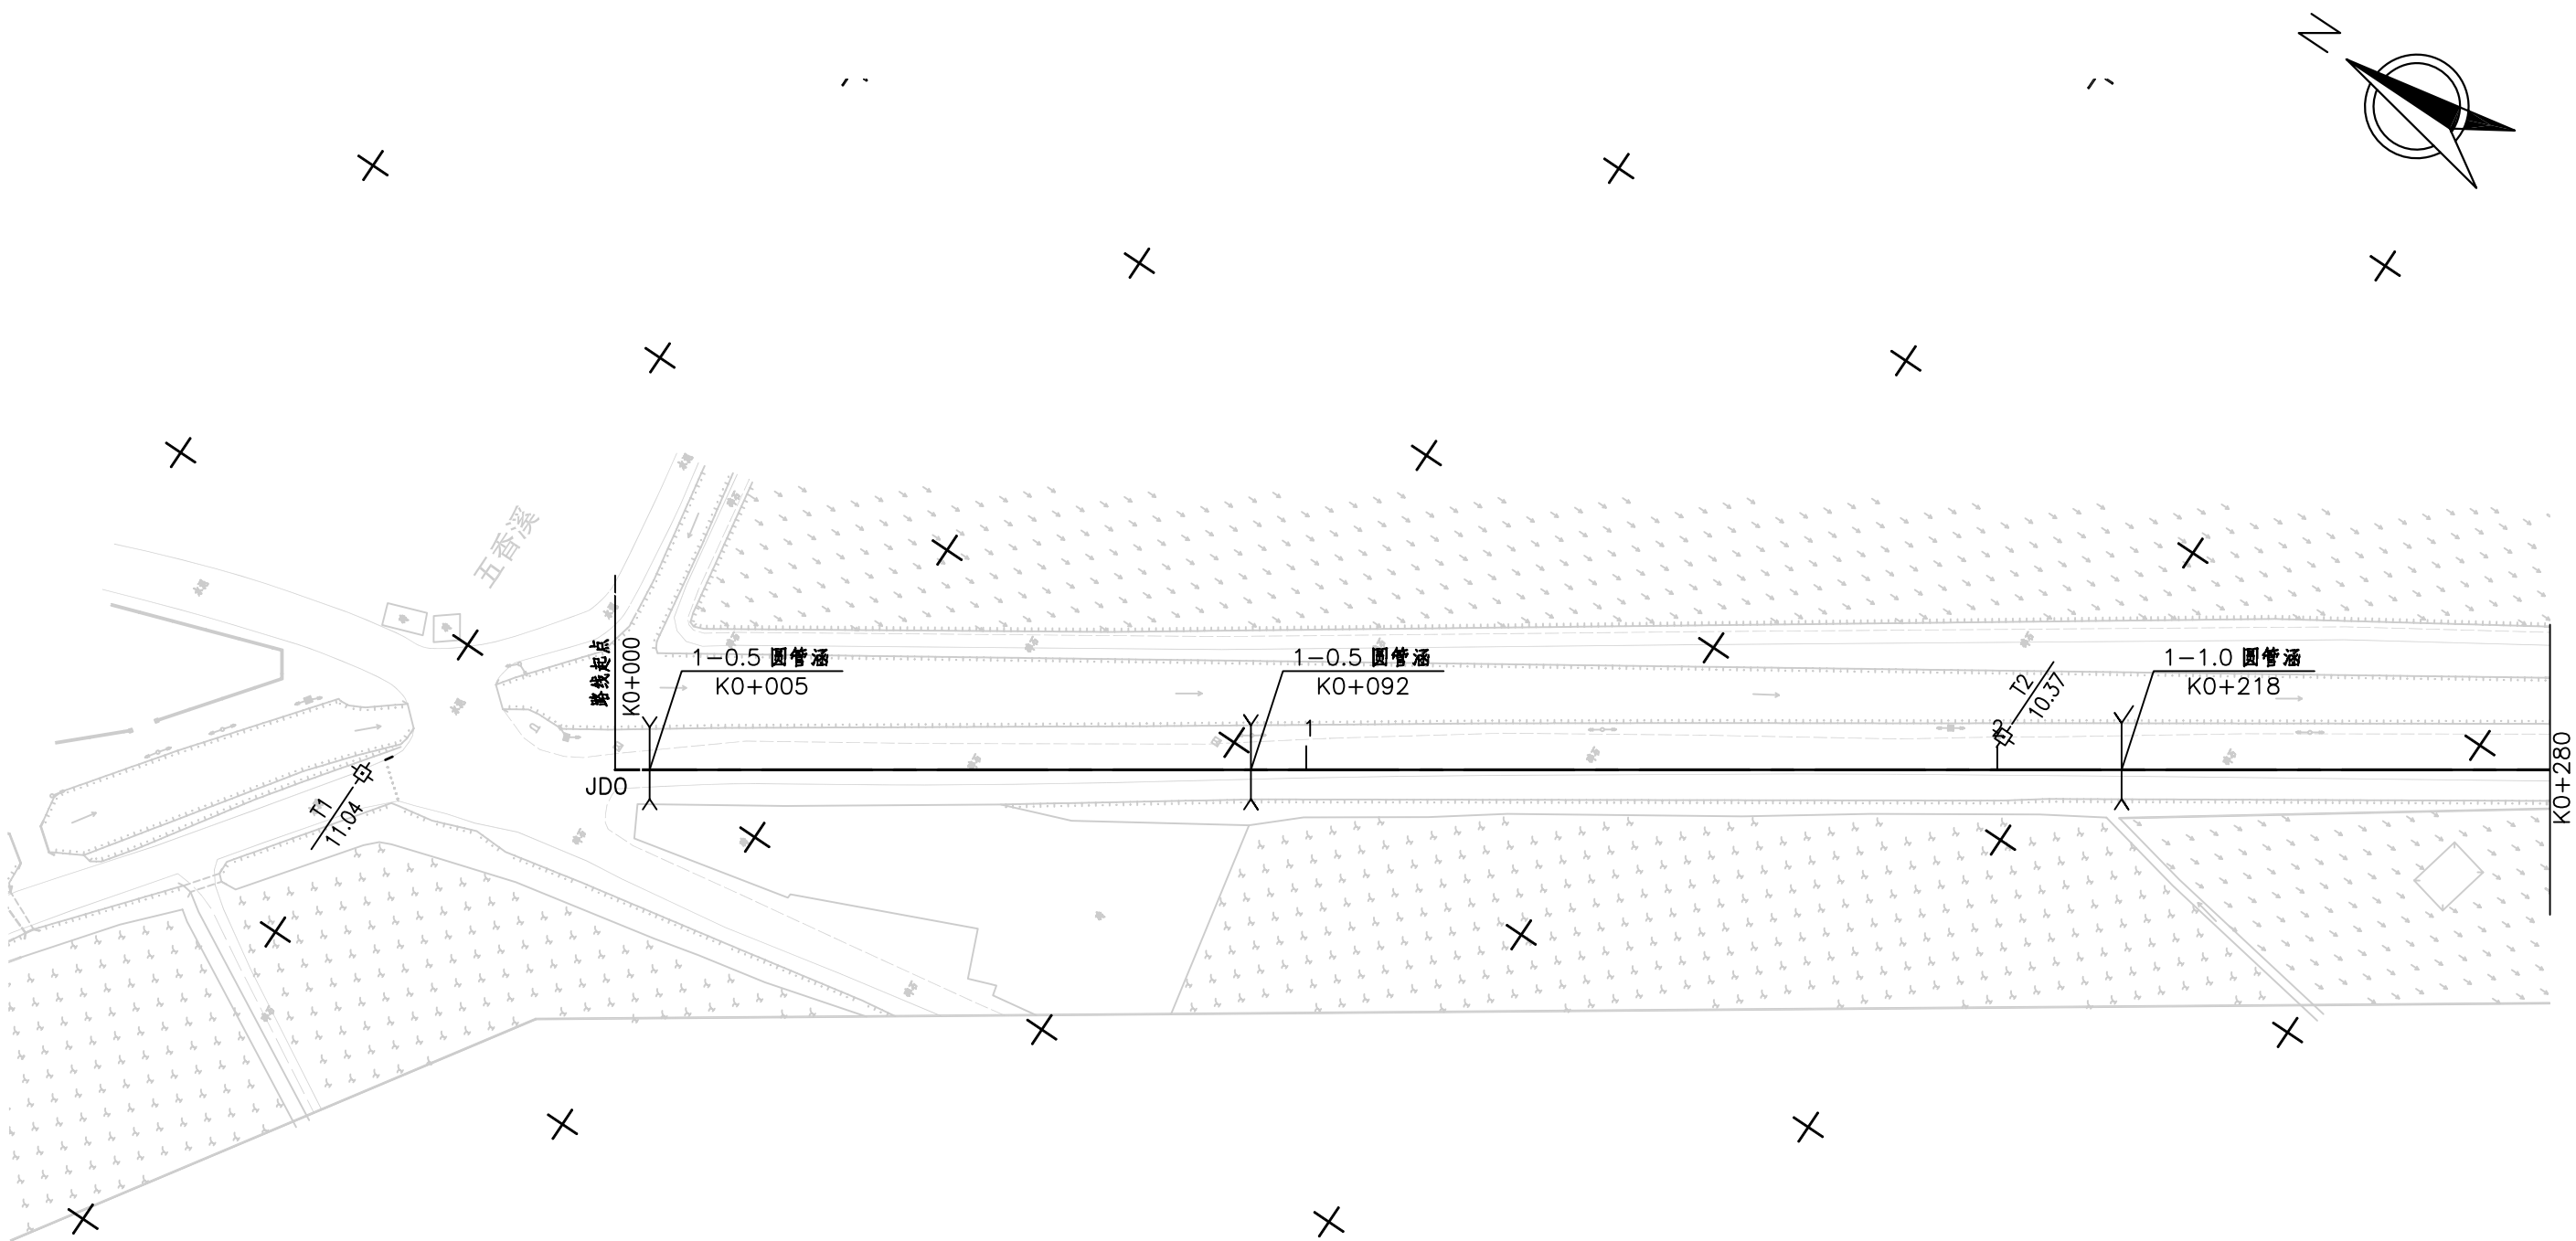

控制点

控制点编号	坐标		高程
	X	Y	m
T1	2592252.325	478176.074	11.04
T2	2592057.972	478312.650	10.37

曲 线 元 素 表

交点号	交点坐标		交点桩号	转角值	曲线要素值（米）						主点桩号				
	X(N)	Y(E)			半径	缓和曲线长度	切线长度	曲线长度	外距	校正值	直缓(ZH)	缓圆(HY)	曲中(QZ)	圆缓(YH)	缓直(HZ)
JD0	2592222.220	478196.864	K0+000												

汕头市公路勘察设计院	汕头市龙湖区外砂镇干渠路延伸段（内五线Y662）道路建设工程	路线平面图	设计		复核		审核		审查		图号	S2-2