


			日期
			会签者
			会签单位



序号	项目	长度（m）
1	Q10(D3)	400
2	Q8(D2)	465
	小计	865

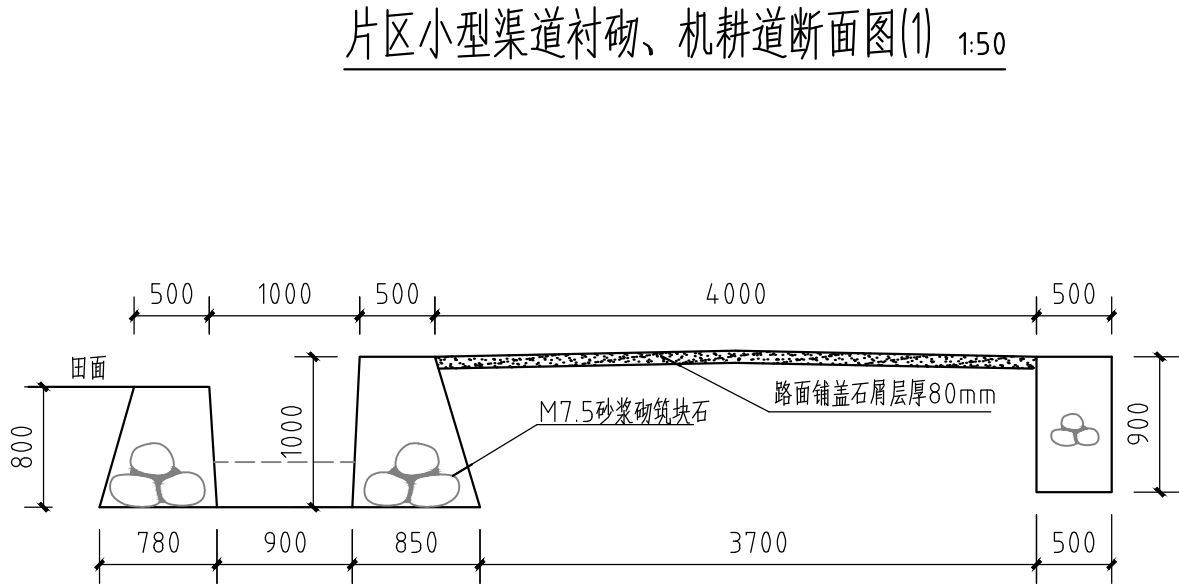

片区小型渠道衬砌断面图(3) 1:50

序号	项目	长度（m）
1	Q1	650
2	Q2	100
3	Q3	1030
4	Q6	530
5	Q7	490
6	Q9	200
	小计	3000

片区小型渠道衬砌断面图(2) 1:50

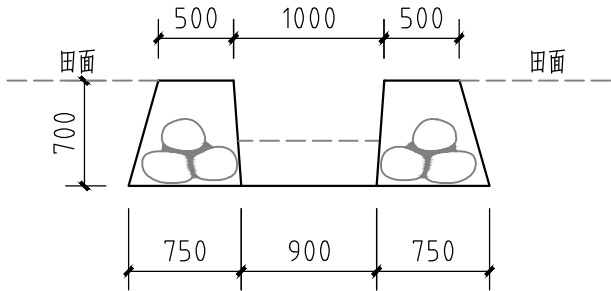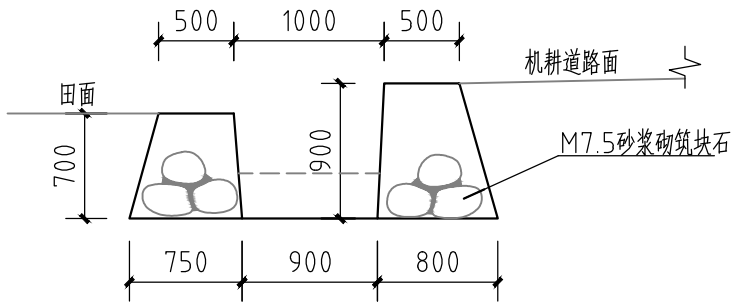

序号	项目	长度（m）
1	Q4	730
2	Q5	730
3	Q11	400
4	Q12	400
	小计	2260

说明：  
1.图中高程为相对高程，单位：m；其余单位：mm；  
2.图中虚线为原渠底现状线。

 汕头市水利水电勘测设计院					
批准	陈焕新		澄海区隆都镇2013年度 农业综合开发项目工程		施 工 设计
核定	朱展毅				水 工 部分
审查	方 锋		渠道衬砌断面图1		
校核	闫耕冲				
设计	朱海青 邓泽文				
制图			比例	1: 50	日期 2013. 09
设计证号 A114021053		图号	ldnf(施工) — 05		