



			日期
			会签者
			会签单位

中型渠道(潭乾沟)衬砌断面图

计算长度: 100米

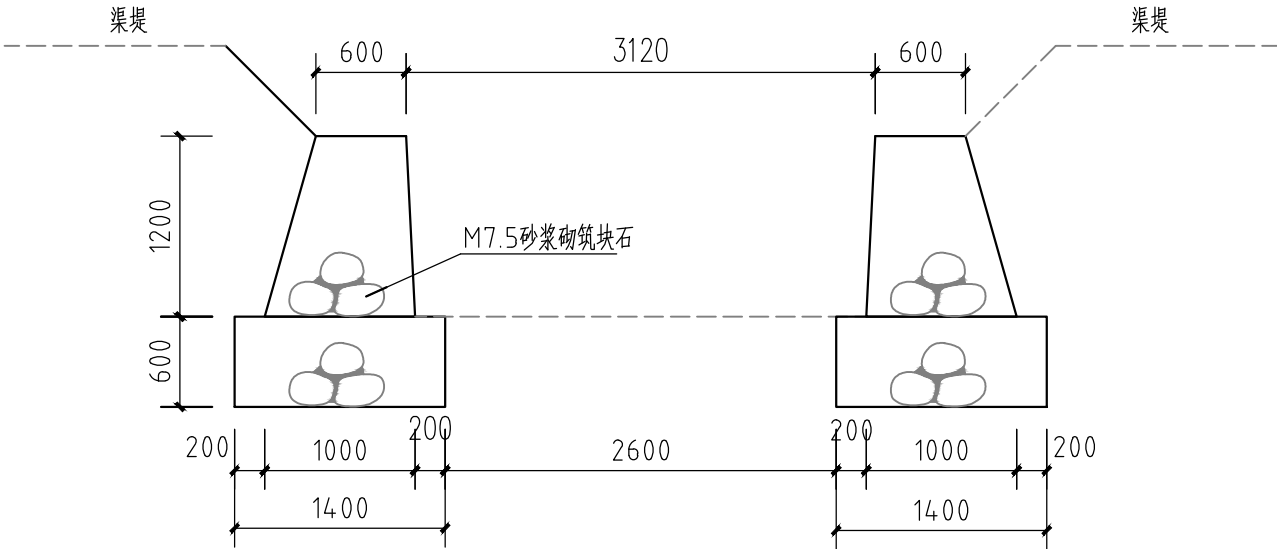

机耕道衬砌断面图 1:50

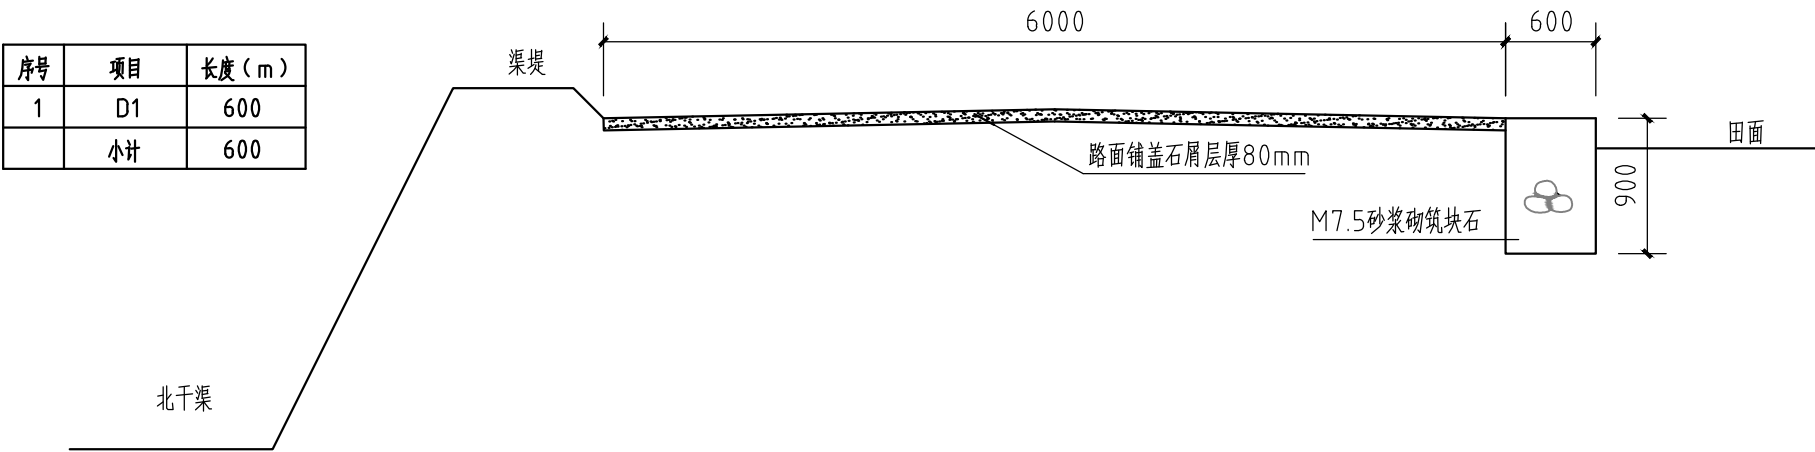

序号	项目	长度(m)
1	D1	600
	小计	600

说明:
1.图中高程为相对高程,单位:m;其余单位:mm;
2.图中虚线为原渠底现状线。

<div><div></div>汕头市水利水电勘测设计院</div>						
批准	陈焕新		澄海区隆都镇2013年度 农业综合开发项目工程		施 工 设计	
核定	朱展毅				水 工 部分	
审查	方 锋		渠道衬砌断面图2			
校核	闫耕冲					
设计	朱海青 邓泽文					
制图			比例	1: 50	日期	2013. 09
设计证号 A114021053			图号	ldnf(施工) —06		