


		日期
		会签者
		会签单位

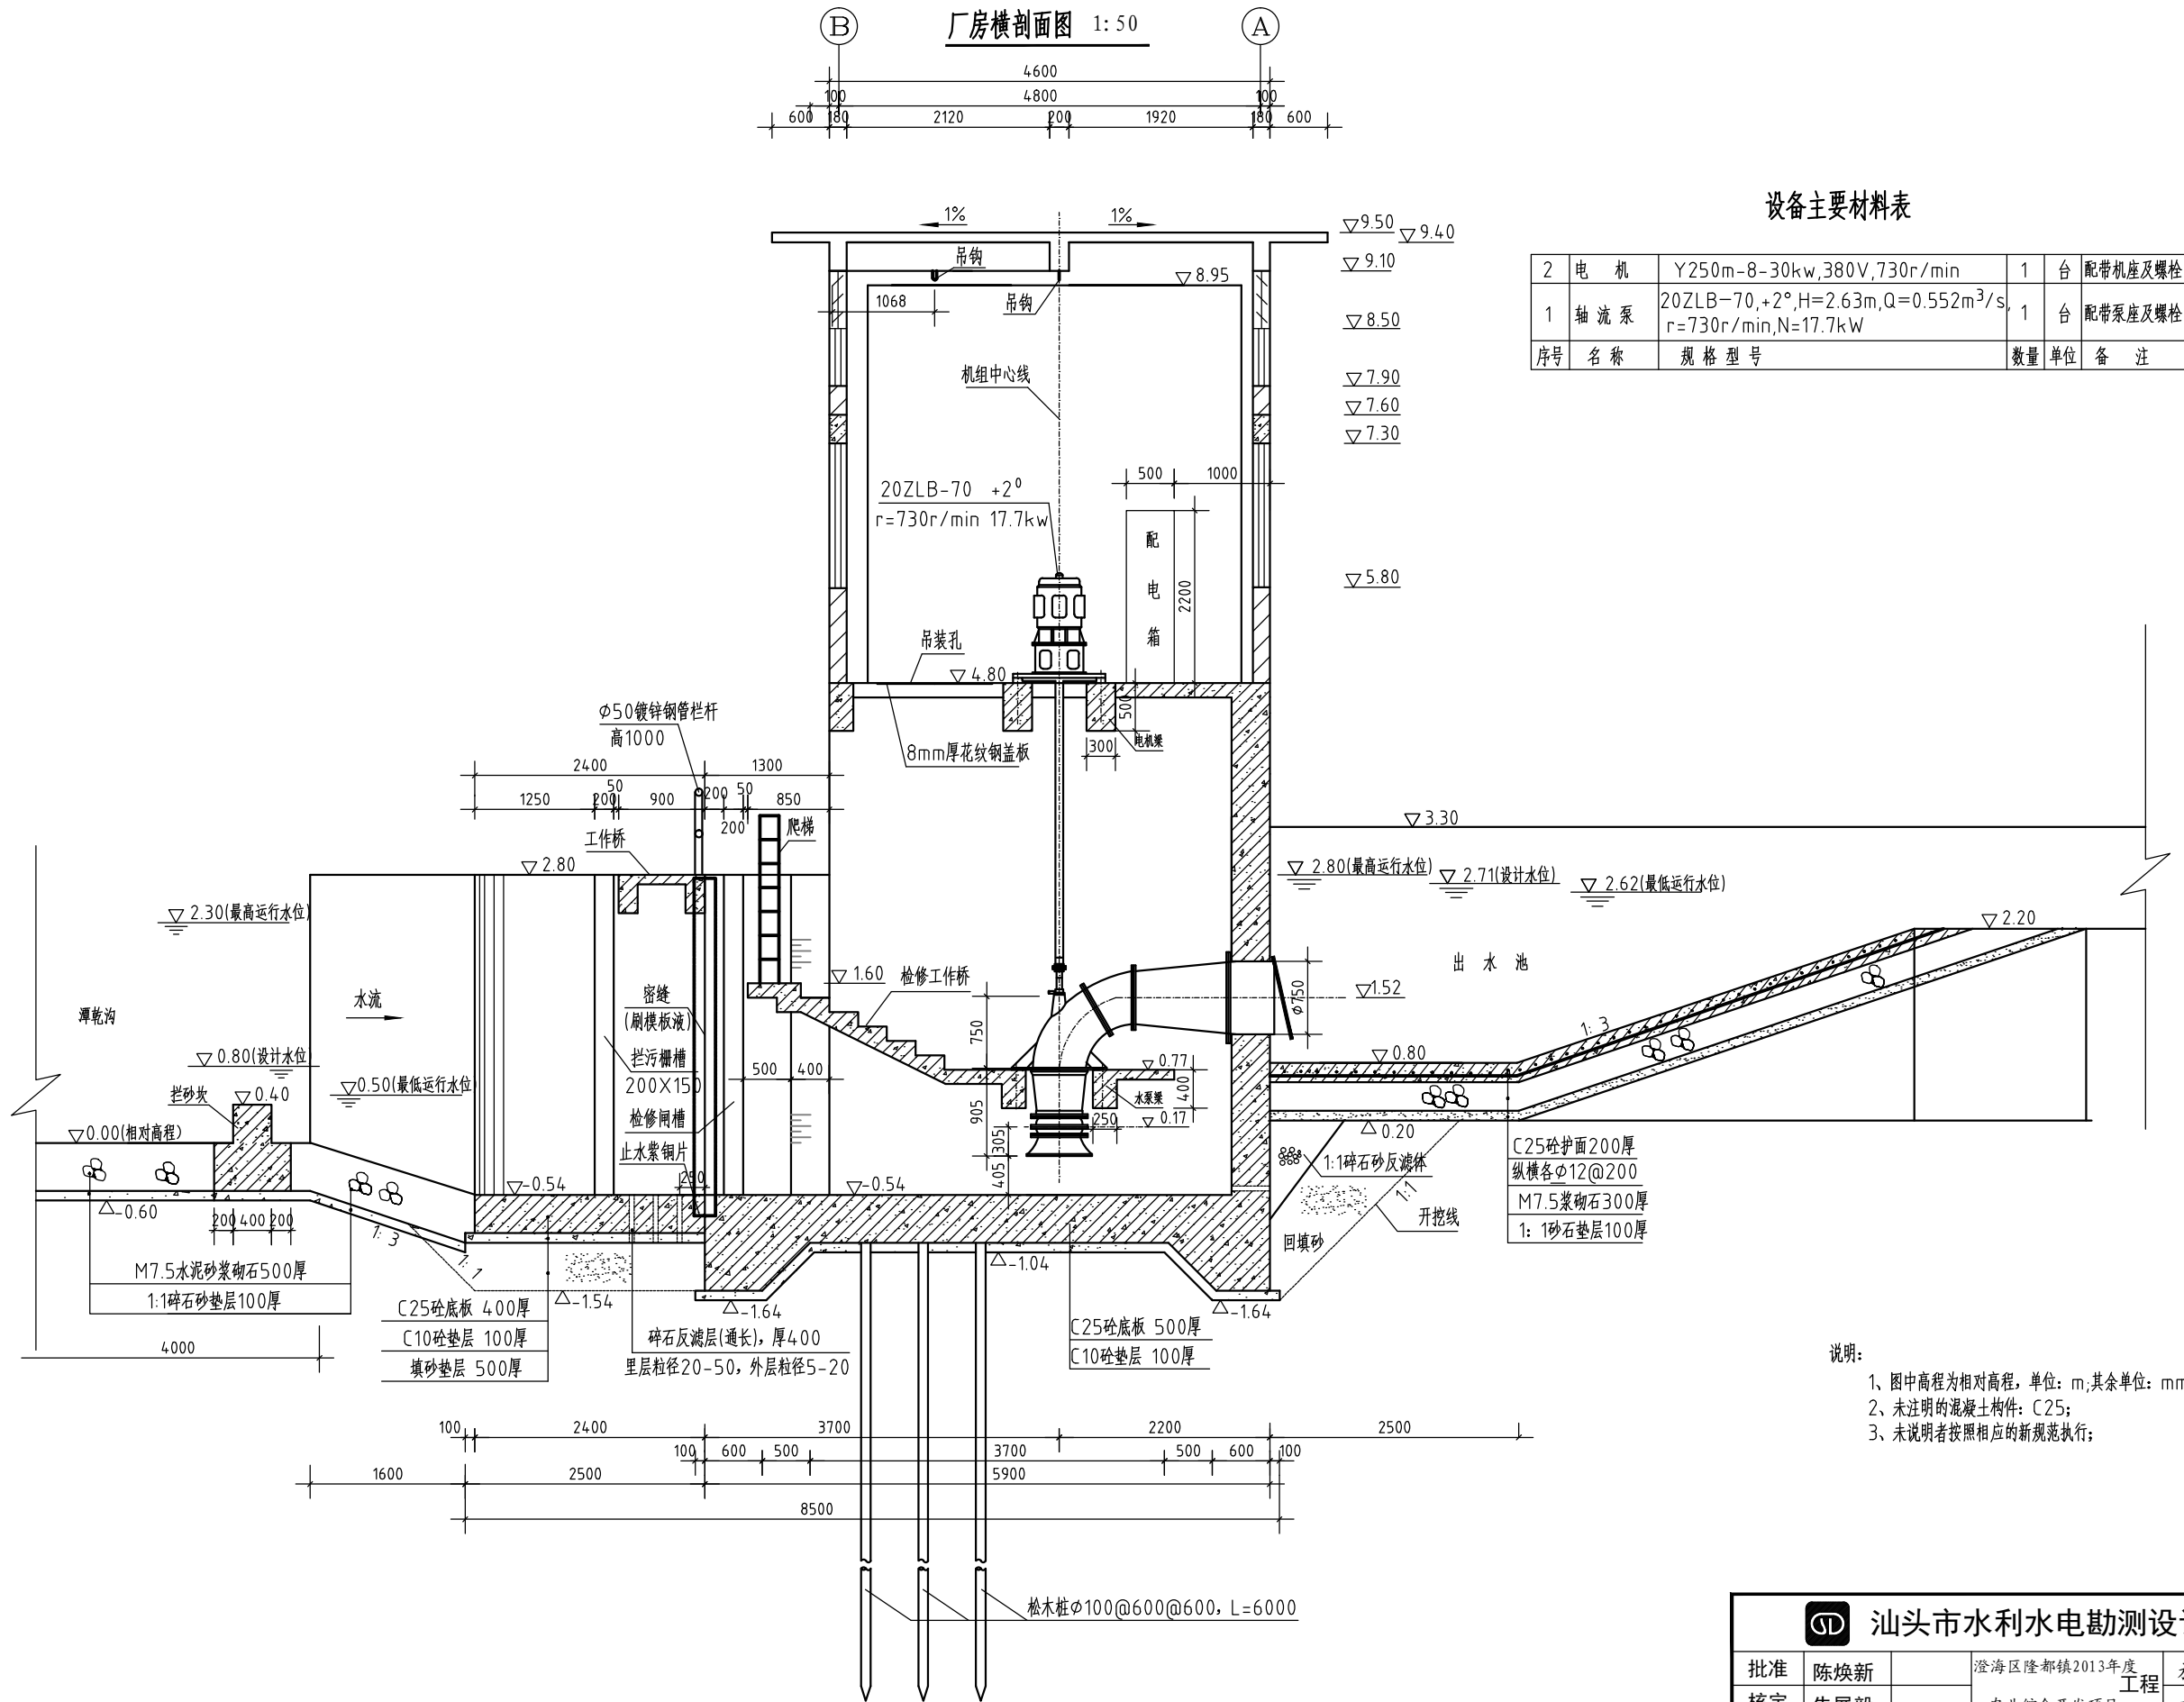

 汕头市水利水电勘测设计院						
批准	陈焕新		澄海区隆都镇2013年度 农业综合开发项目		施 工	设 计
核定	朱展毅				水 工	部 分
审查	方 锋		提水泵站厂房剖面图			
校核	闫耕冲					
设计	朱海青 邓泽文					
制图			比例	如图	日期	2013.09
设计证号 A114021053			图号	ldnf(施工)-07		