


日期	会签者	会签单位


泵站电机层平面布置图

1: 50

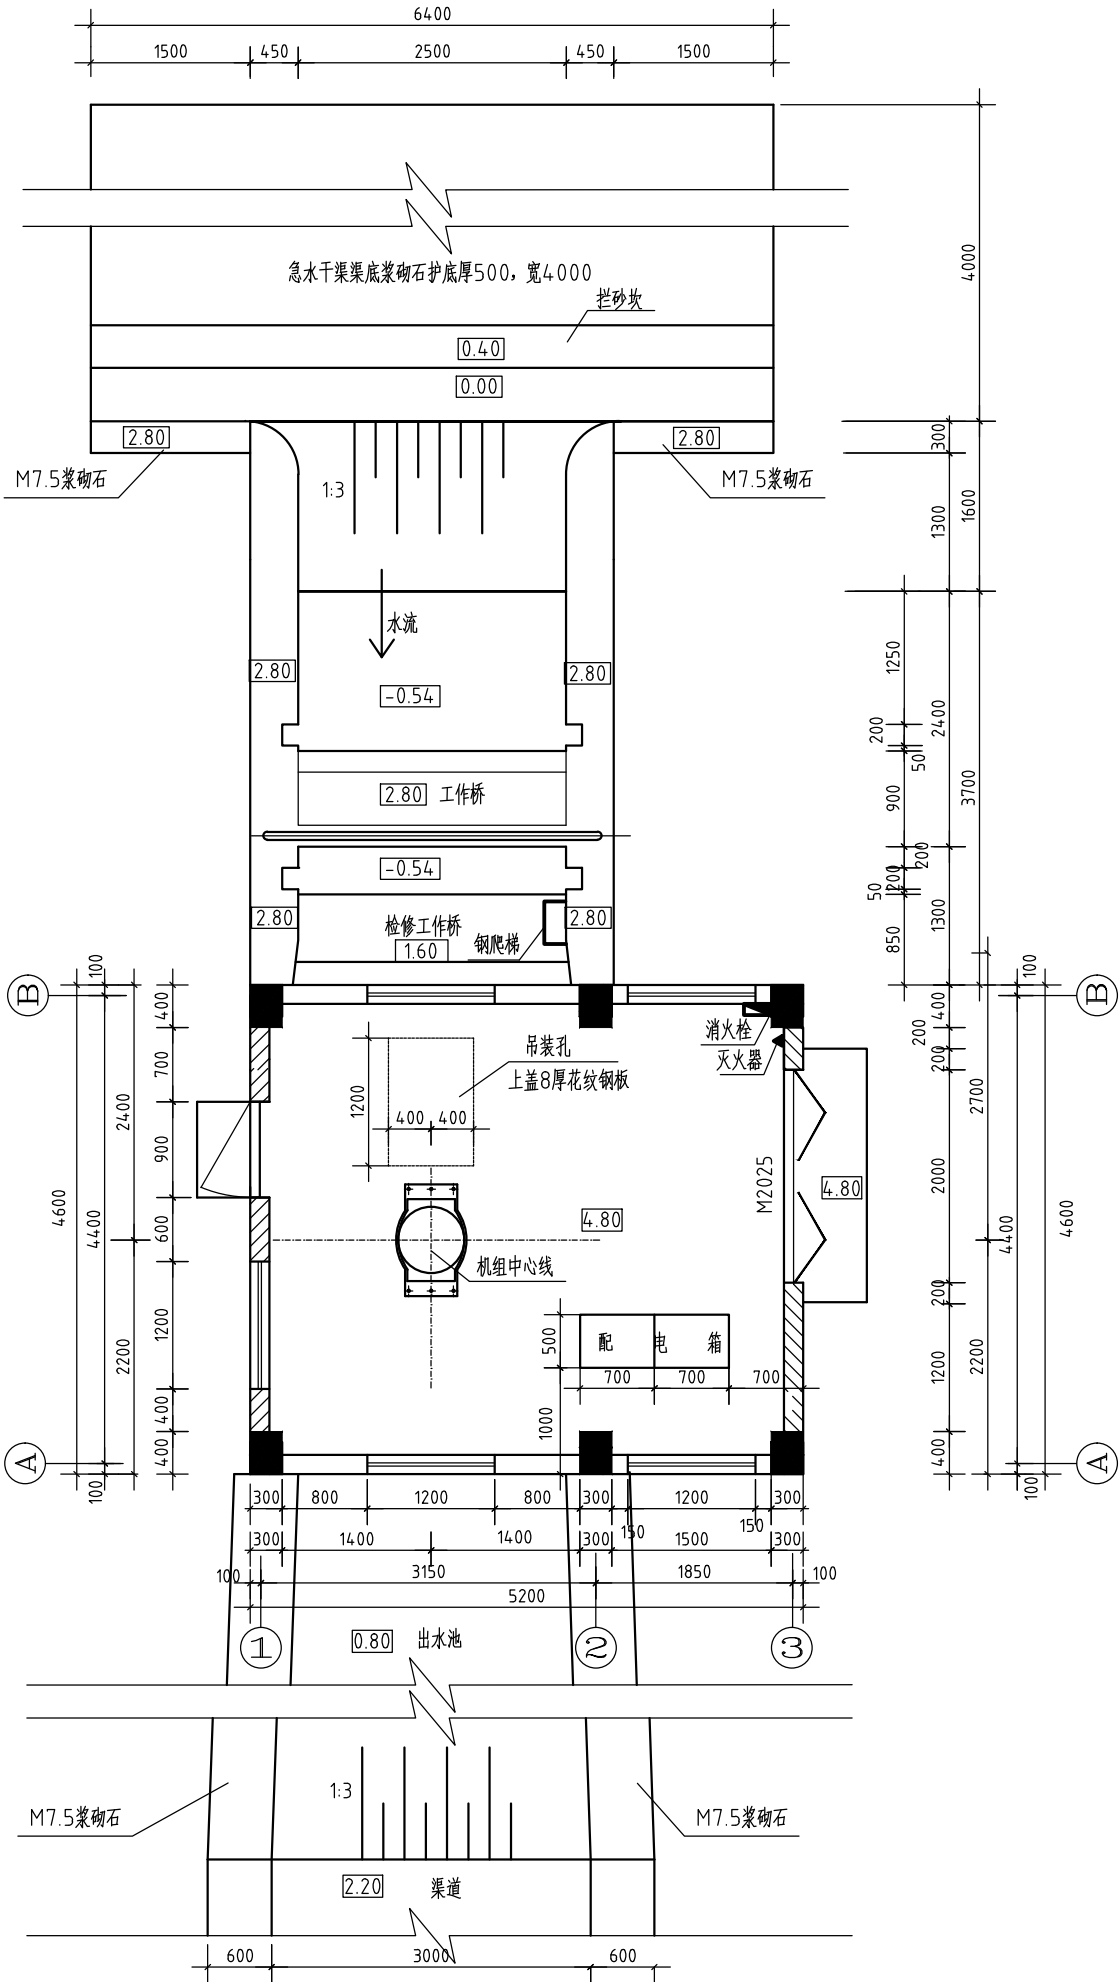

泵站水泵层平面布置图

1: 50

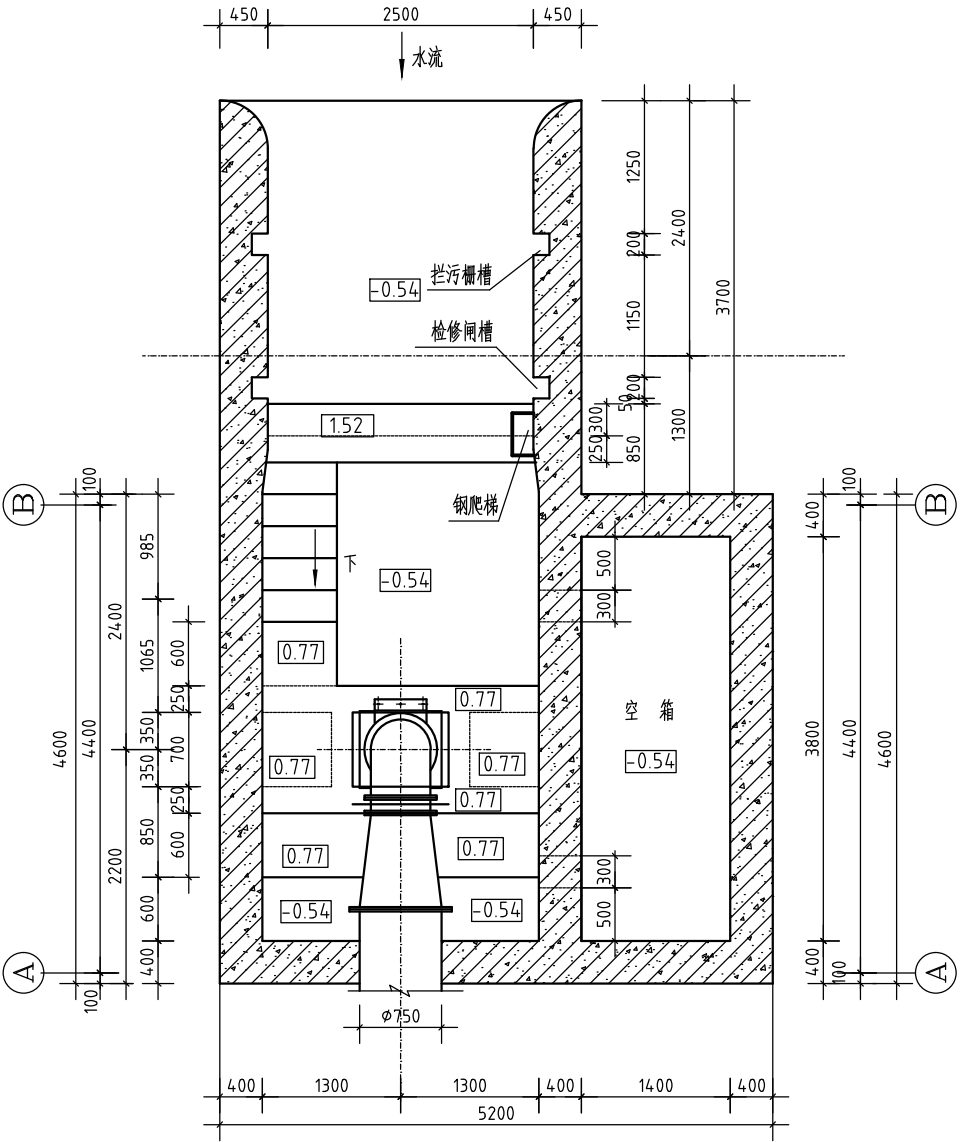

说明:

- 1、图中高程为相对高程,单位: m;其余单位: mm;
2、未注明的混凝土构件: C25;
3、未说明者按照相应的新规范执行;

<div>汕头市水利水电勘测设计院</div>						
批准	陈焕新		澄海区隆都镇2013年度 农业综合开发项目		施 工 设 计	
核定	朱展毅				水 工 部 分	
审查	方 锋		泵站电机层和水泵层布置图			
校核	闫耕冲					
设计						
制图	朱海青 邓泽文		比例	如图	日期	2013.09
设计证号 A114021053			图号	ldnf(施工)-08		