




日期	会签者	会签单位

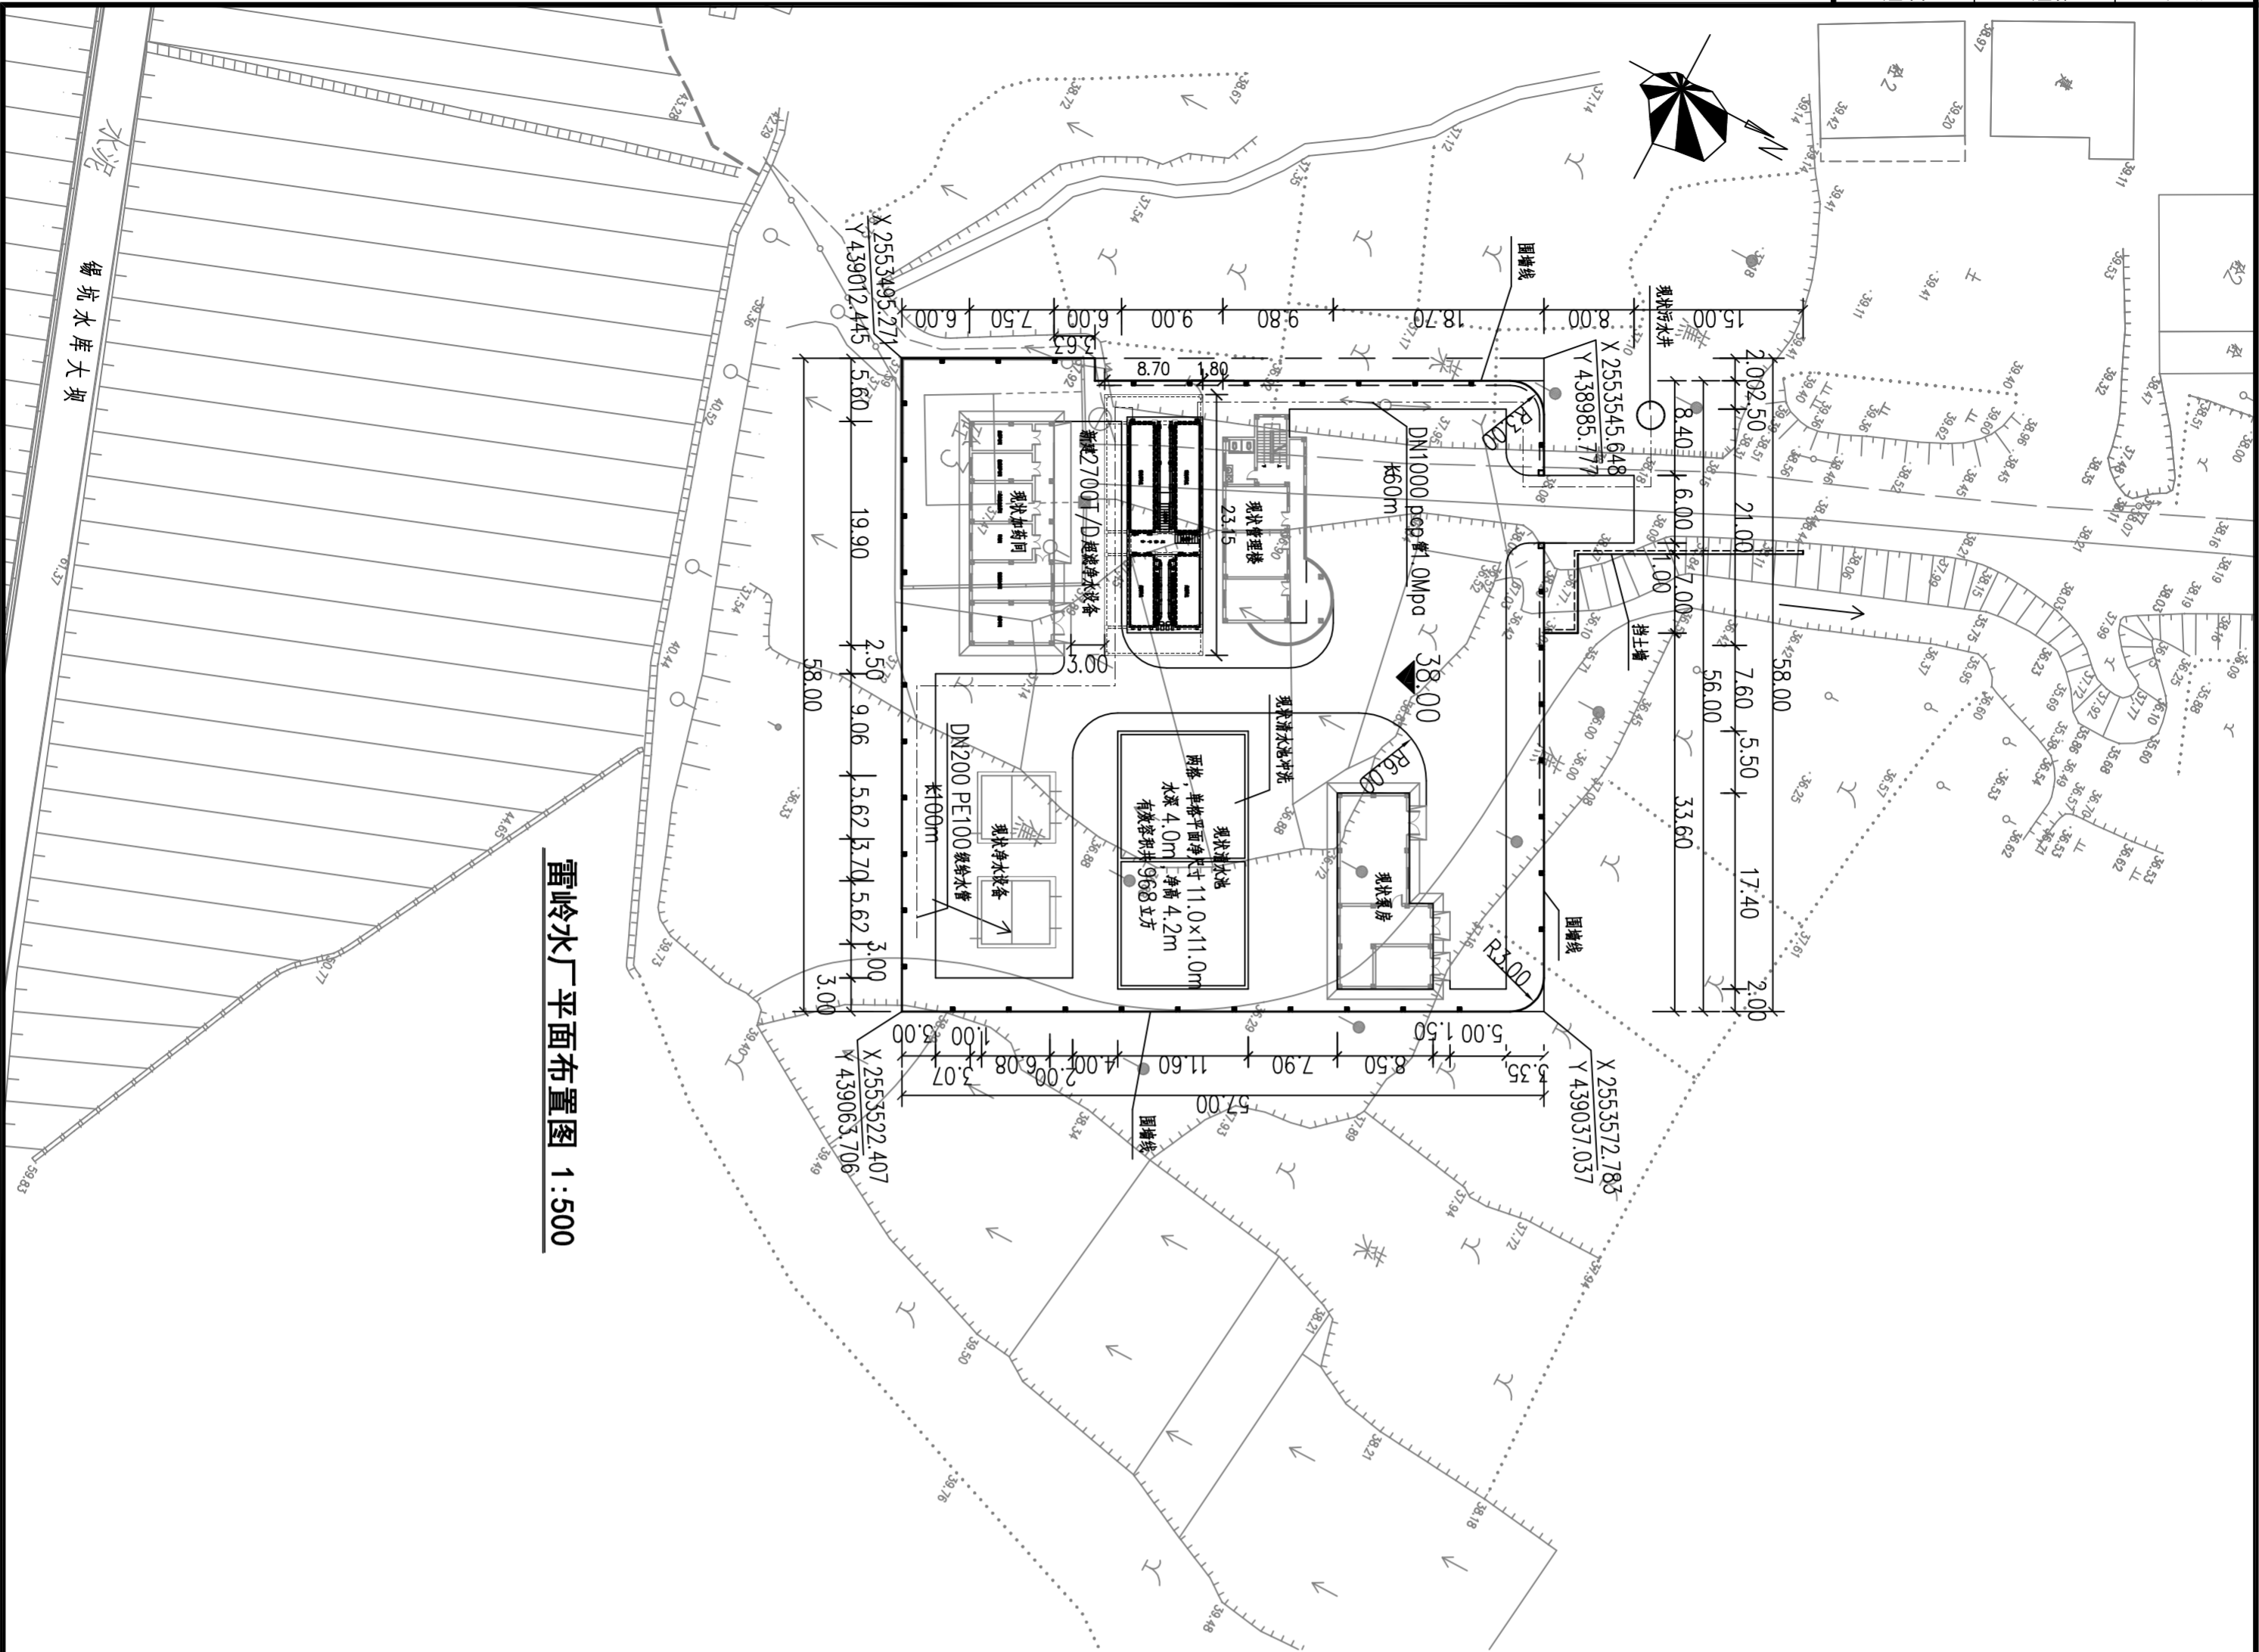


雷岭水厂平面布置图 1:500

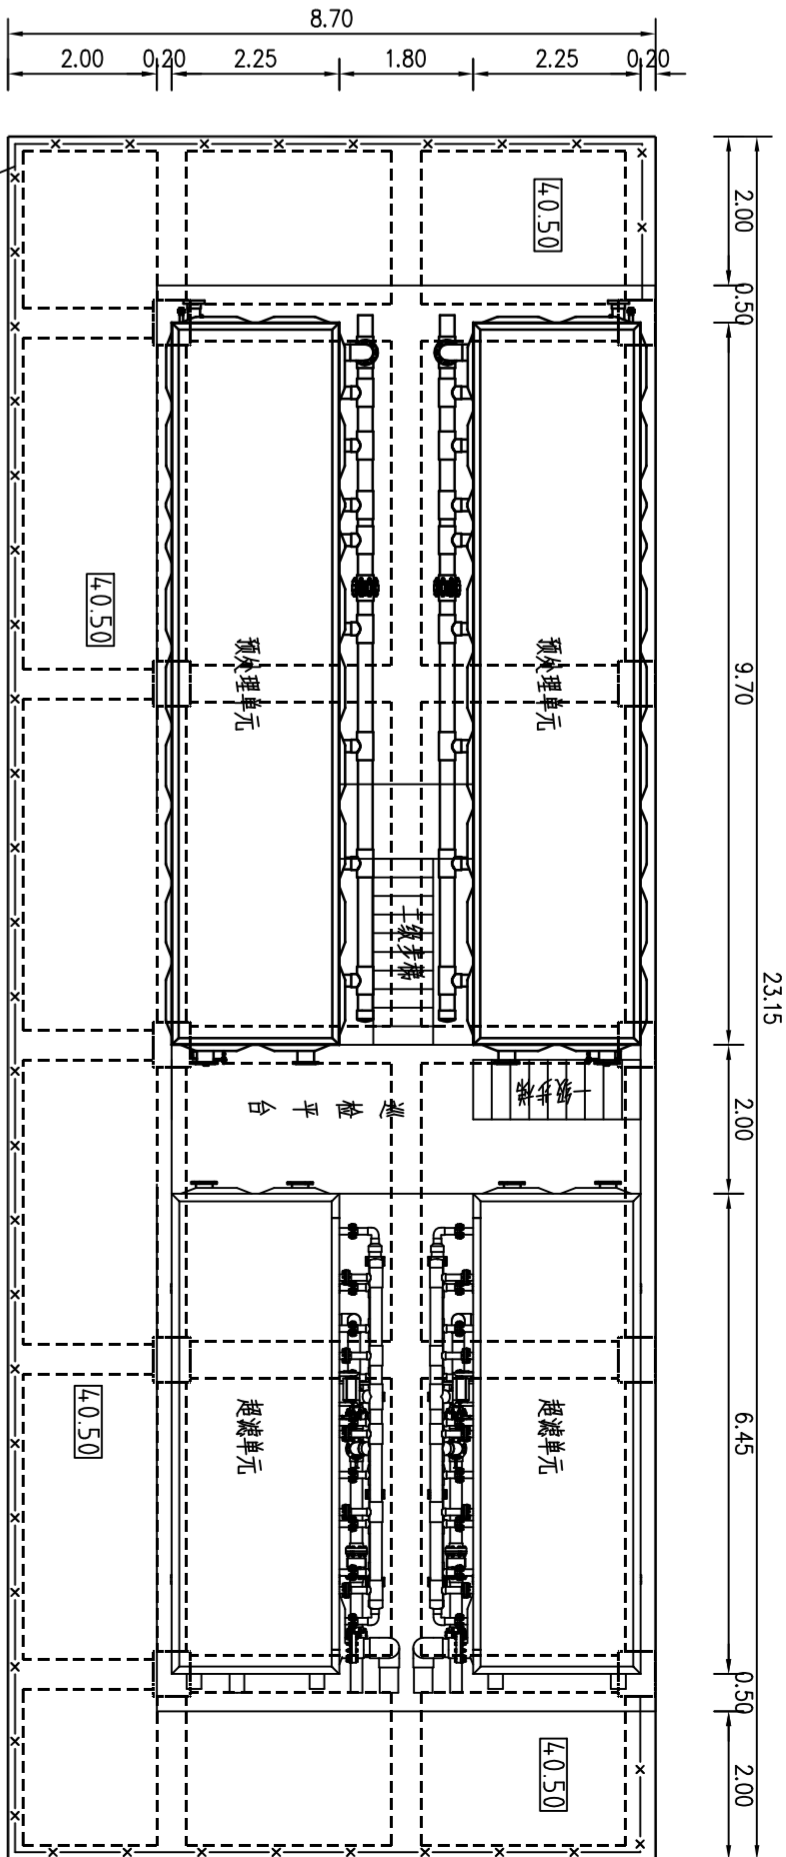

超滤净水设备架空层平面布置图 1:100

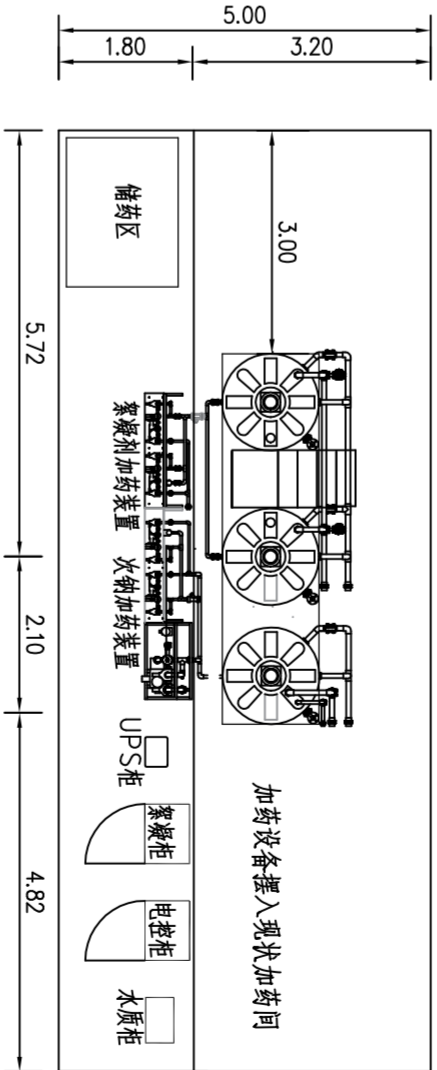

加药设备平面布置图 1:100

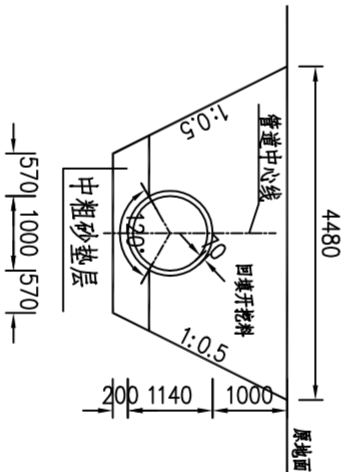

PCP管标准断面图 1:100

- 说明：
1. 本图尺寸、标高单位:m，1954北京坐标系，1956黄海高程基准。
  2. 水厂规模为2700m³/d，厂区围墙内占地面积3226m²(4.8亩)。
  3. 图中建(构)筑物尺寸为外包尺寸，标注坐标为柱外角坐标。

广东省水利电力勘测设计研究院有限公司			
核定		湖南区雷岭镇	
审查	陈奇	农村供水设备维修养护项目	工程
校核	曹辉强	设计	施工
设计	宋宇恒	制图	部分
制图	宋宇恒	雷岭水厂平面布置图	
设计号	甲级 A144001909	图号	SL2308BT-31P-002 (补充完善)
日期	2025.6		