




日期	
会签者	
会签单位	

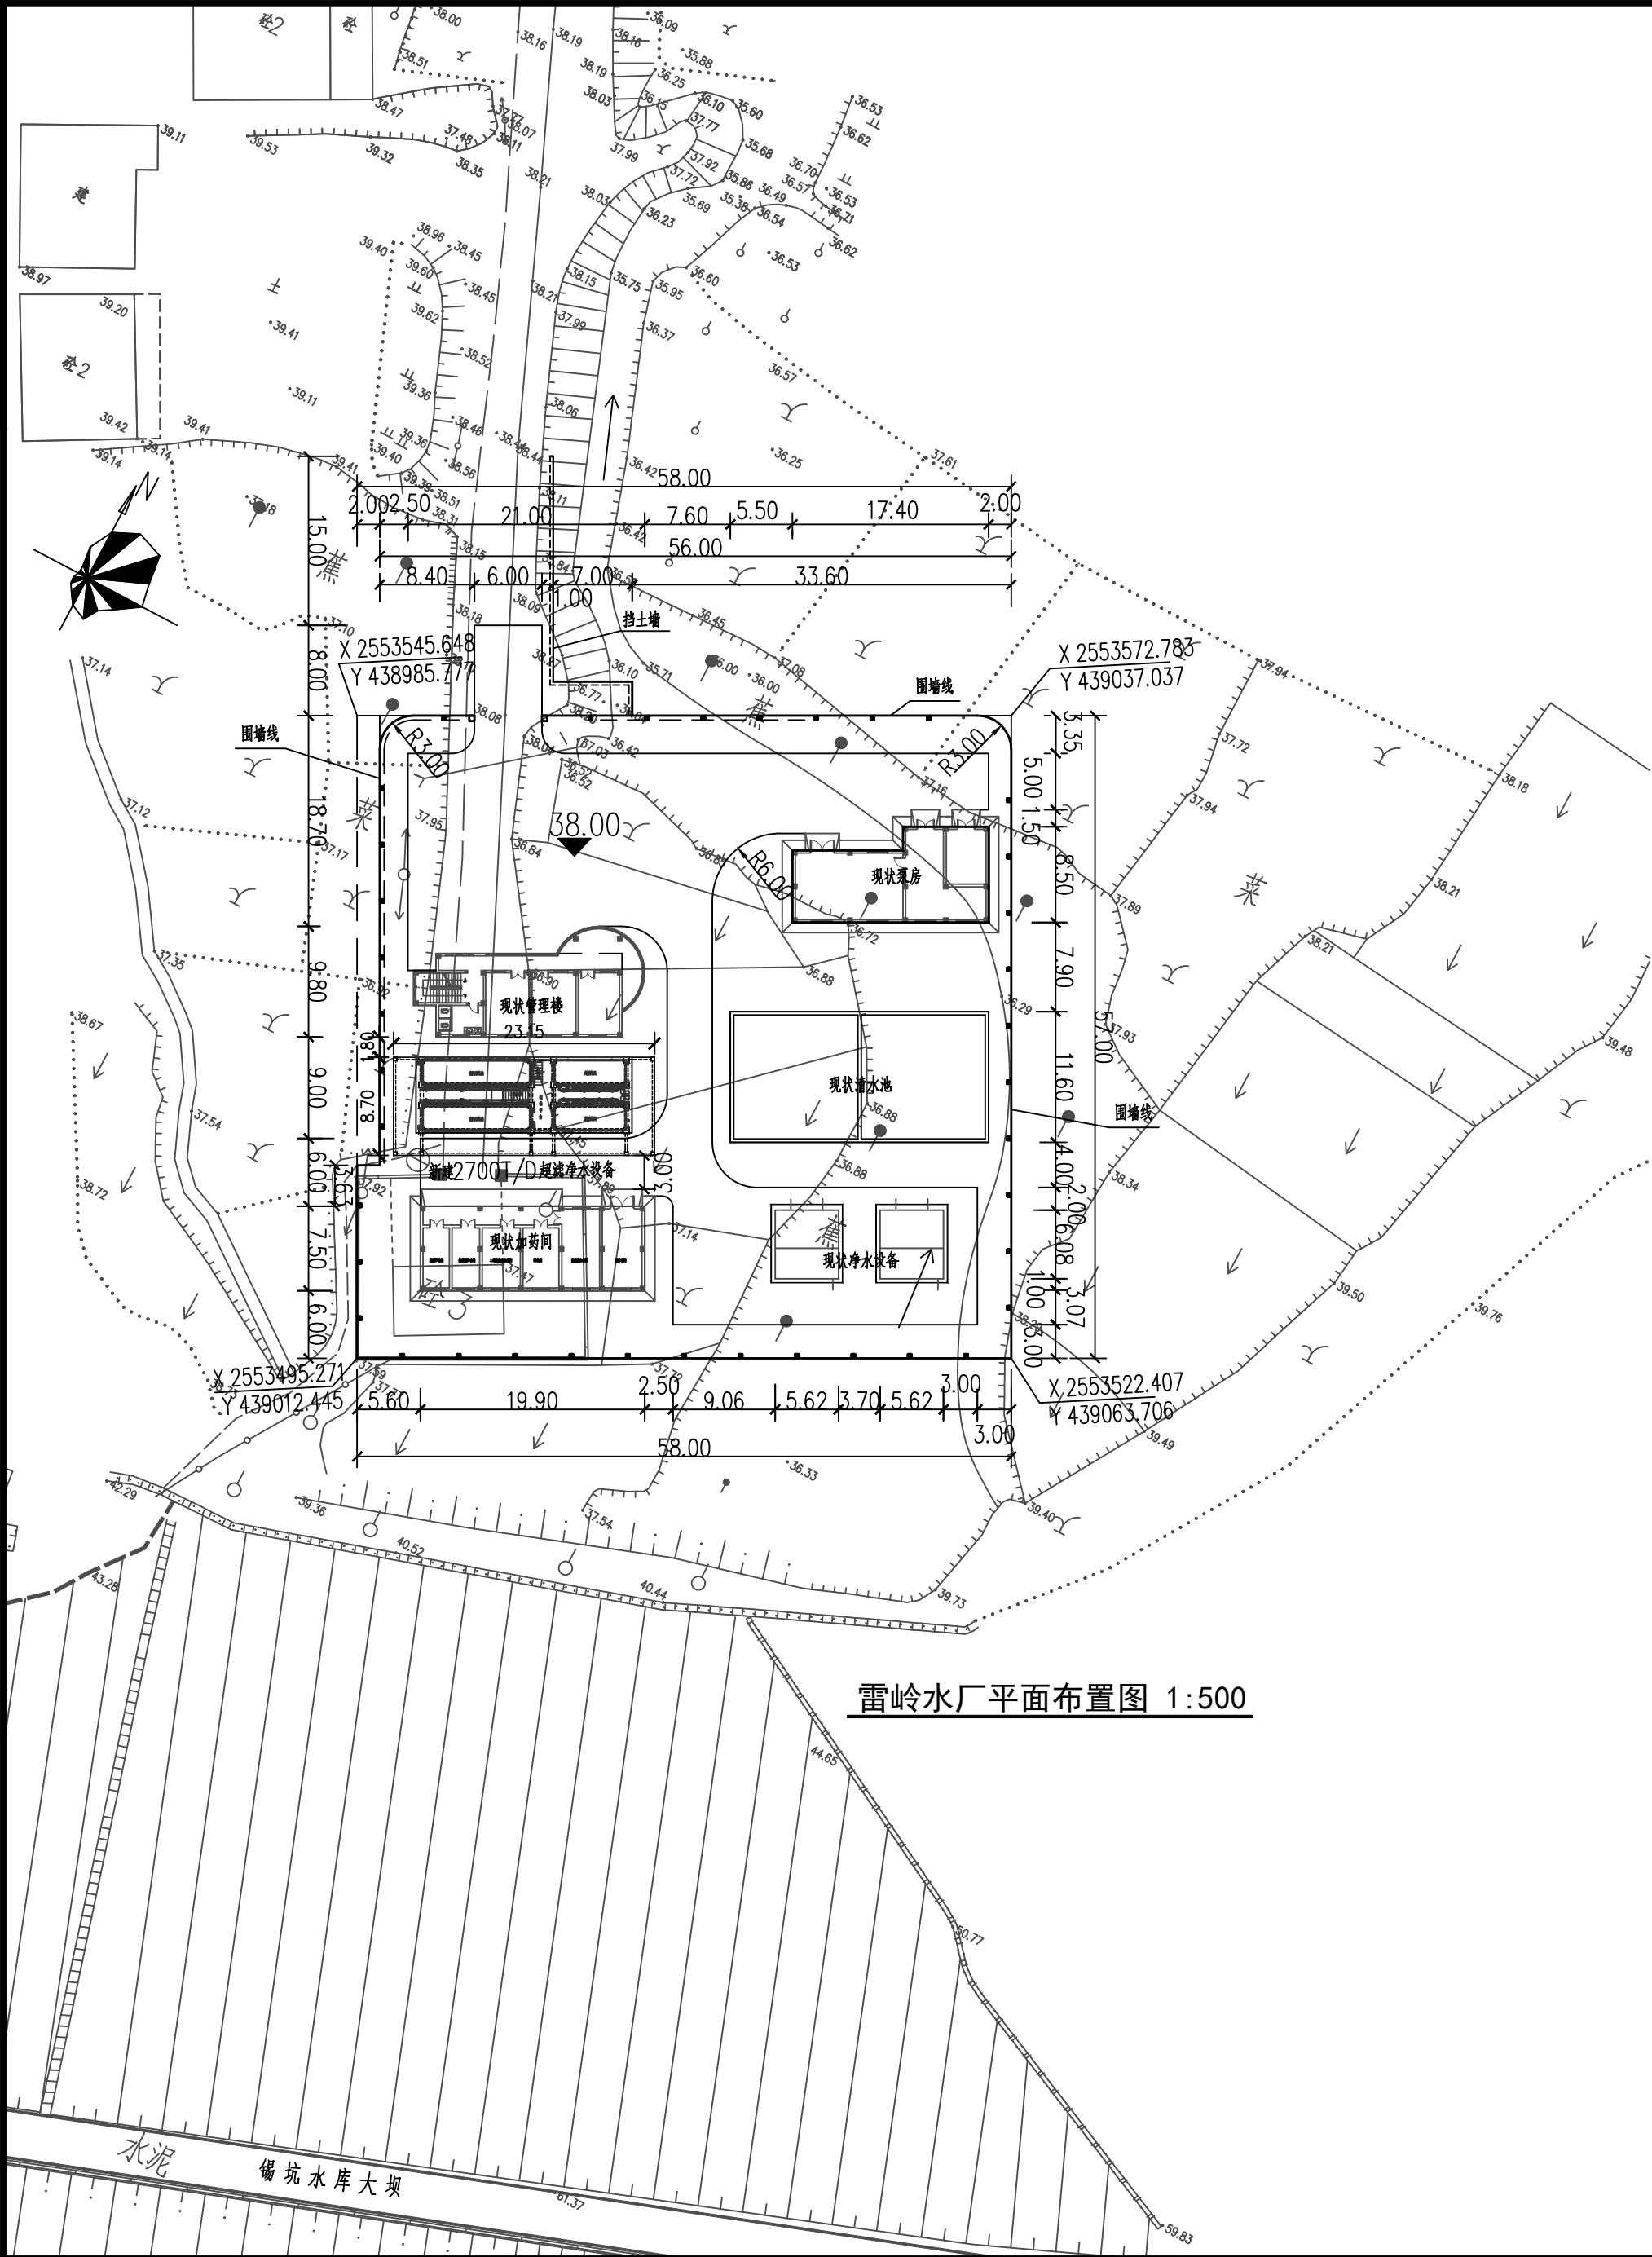

雷岭水厂平面布置图 1:500

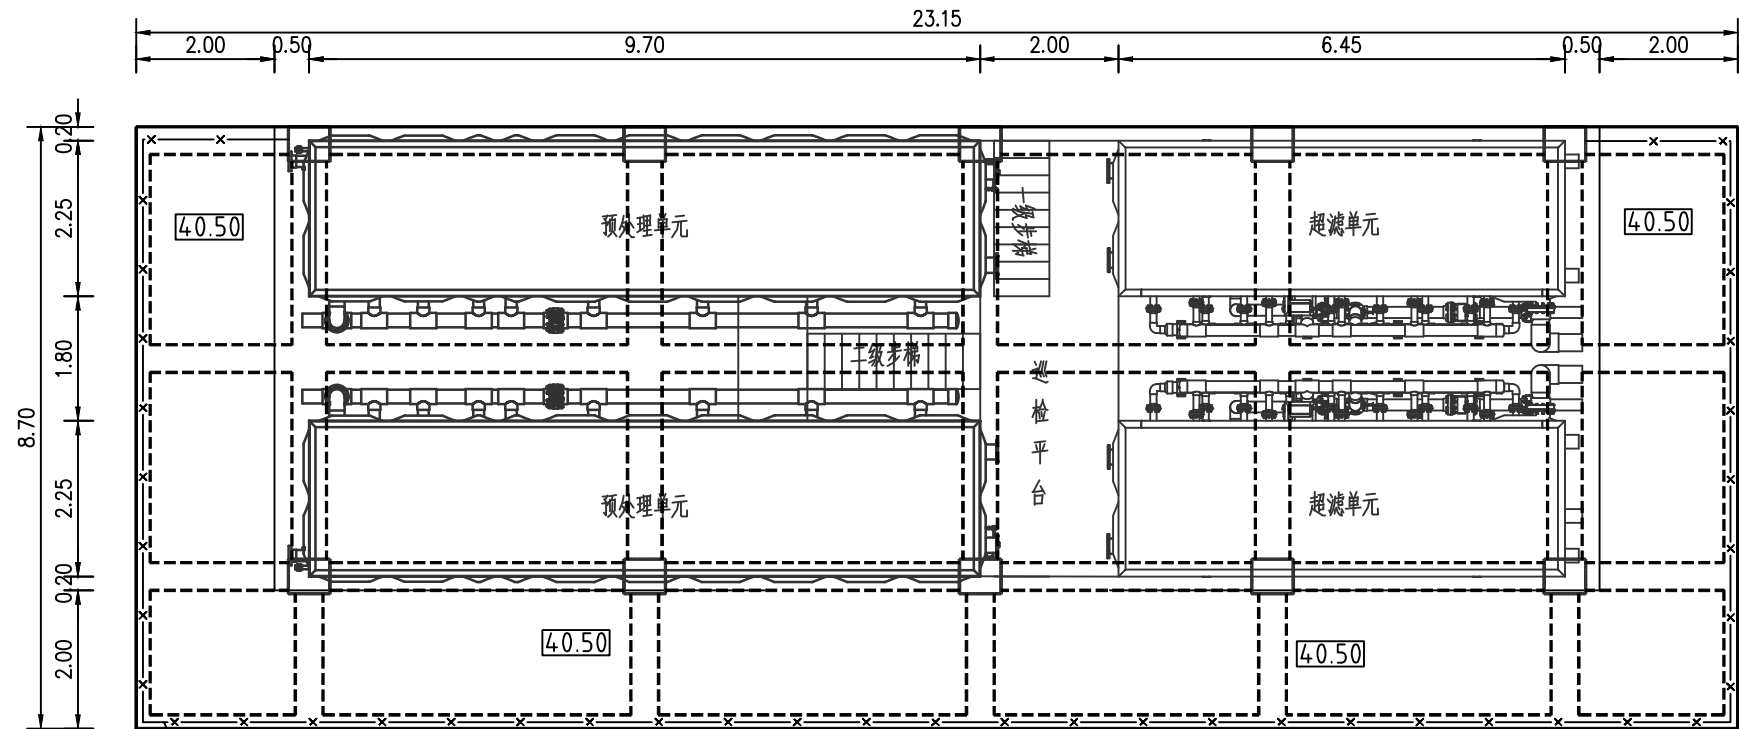

超滤净水设备架空层平面布置图 1:100

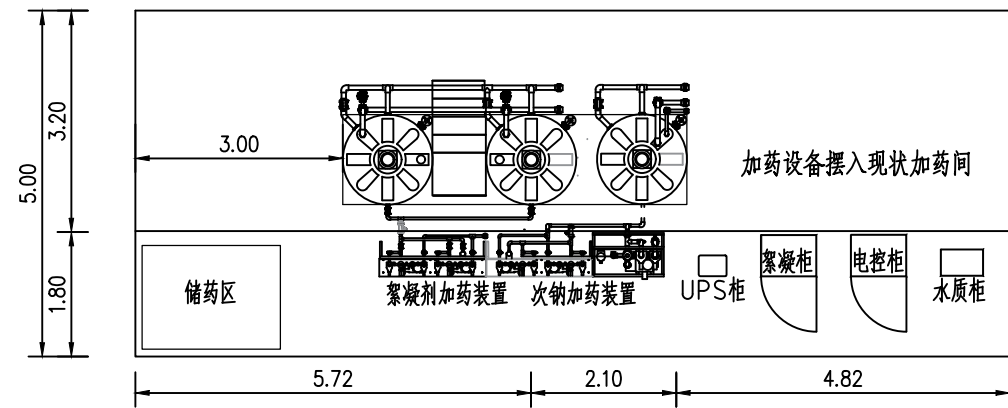

加药设备平面布置图 1:100

说明：1. 本图尺寸、标高单位:m,1954北京坐标系,1956黄海高程基准。
2. 水厂规模为2700m³/d,厂区围墙内占地面积3226m²(4.8亩)。
3. 图中建(构)筑物尺寸为外包尺寸,标注坐标为柱外角坐标。

广东省水利电力勘测设计研究院有限公司 GPDI					
核定			湖南区雷岭镇	工程	施工图
审查	陈奇	陈奇	农村供水设备维修养护项目	水工	阶段
校核	曾辉强	曾辉强	雷岭水厂平面布置图		
设计	宋宇恒	宋宇恒			
制图	宋宇恒	宋宇恒			
设计证号	甲级 A144001909	图号	SL2308FT-510-002	日期	2025.6