会签单位	会签者	日期

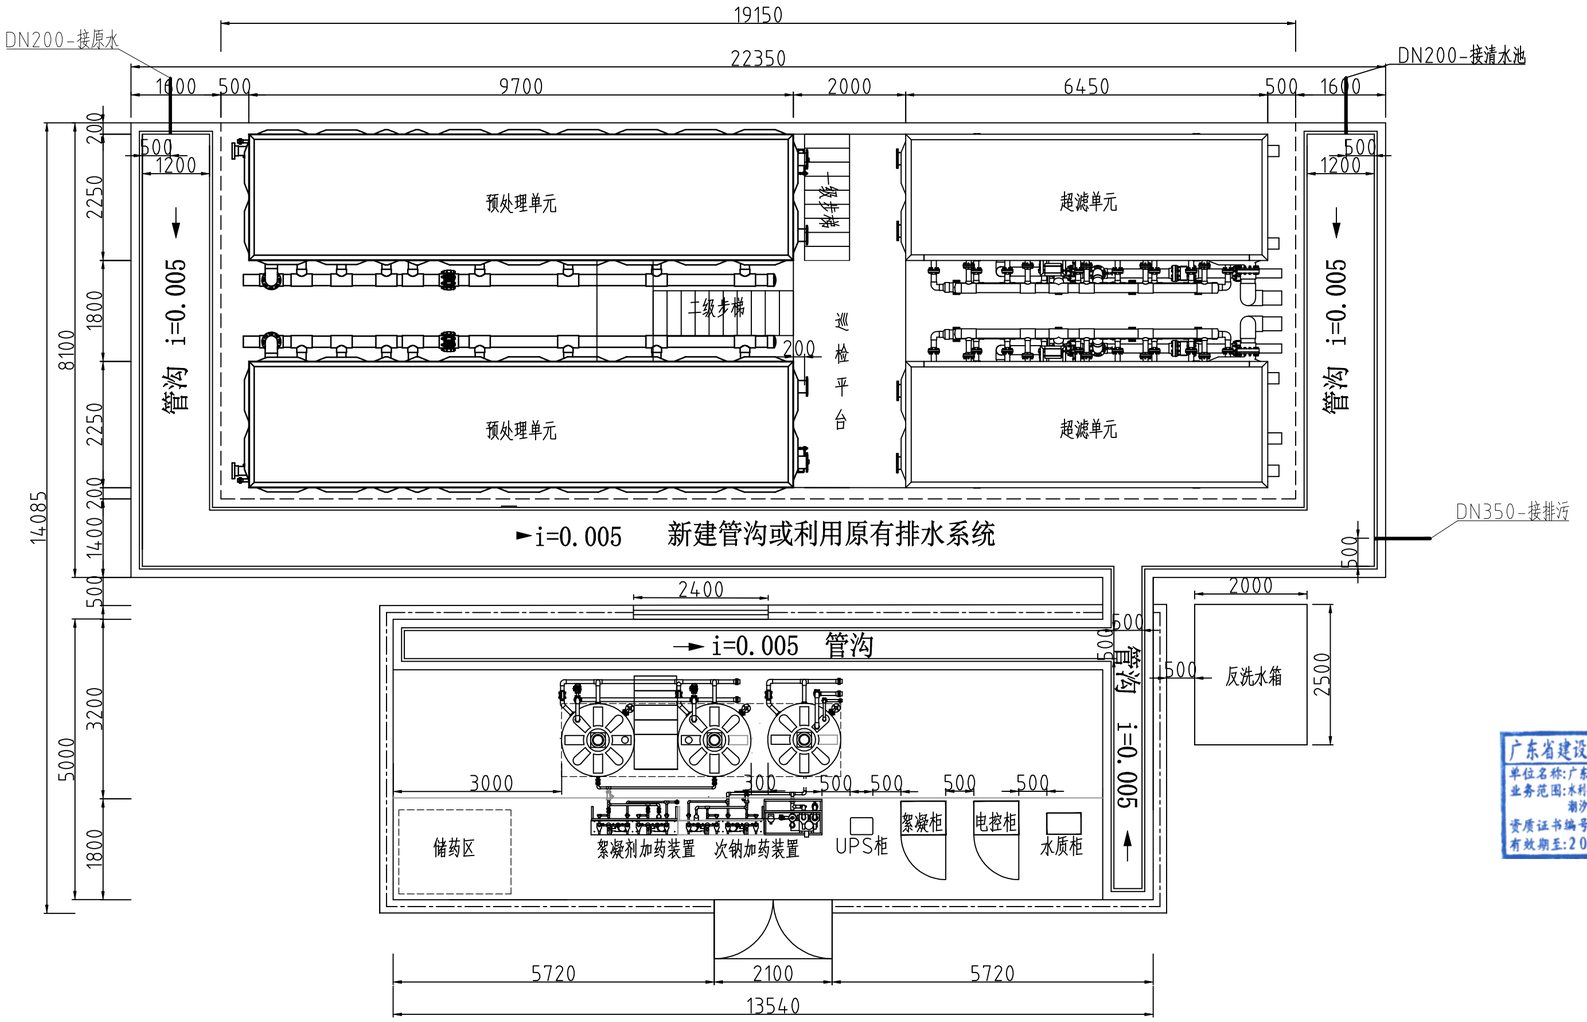

平面布局图

设备一览表								
序号	名称	规格	单位	数量	单体净重	单体运行重量	装机功率	运行功率
1	絮凝单元	9.7×2.25×5.0	座	2	/	95T	58.5KW	54.5KW
	超滤单元	6.45×2.25×4.7	座	2	/	45T		

说明：

1、图中标注的设备尺寸均为设备的净尺寸，单位为mm。

2、整体所占空间为：长×宽×高：22.4×14.1×4.9M。

3、设备间净尺寸为：长×宽×高：13.6×5.0×3.0M。

4、门尺寸：宽X高：2.1X2.1M。

5、该设备处理水量为2700m^3/d。

广东省建设工程勘察设计出图专用章
单位名称：广东省水利电力勘测设计研究院有限公司
业务范围：水利行业甲级；电力行业(水力发电(含抽水蓄能、潮汐))专业甲级；建筑行业(建筑工程)甲级。
资质证书编号：A144001909
有效期至：2028年12月22日

广东省水利电力勘测设计研究院有限公司

GPDI

核定			潮南区雷岭镇农村供水设备维修养护项目 工程	施工图	阶段
审查	陈 奇	陈奇		水 工	部分
校核	曾辉强	曾辉强	2700T/D超滤净水设备平面布局图		
设计	宋宇恒	宋宇恒			
制图	宋宇恒				
设计证号	甲级 A144001909		图号	SL2308FT-511-003	日期 2025.6

50mm
0