


		日期
		会签者
		会签单位

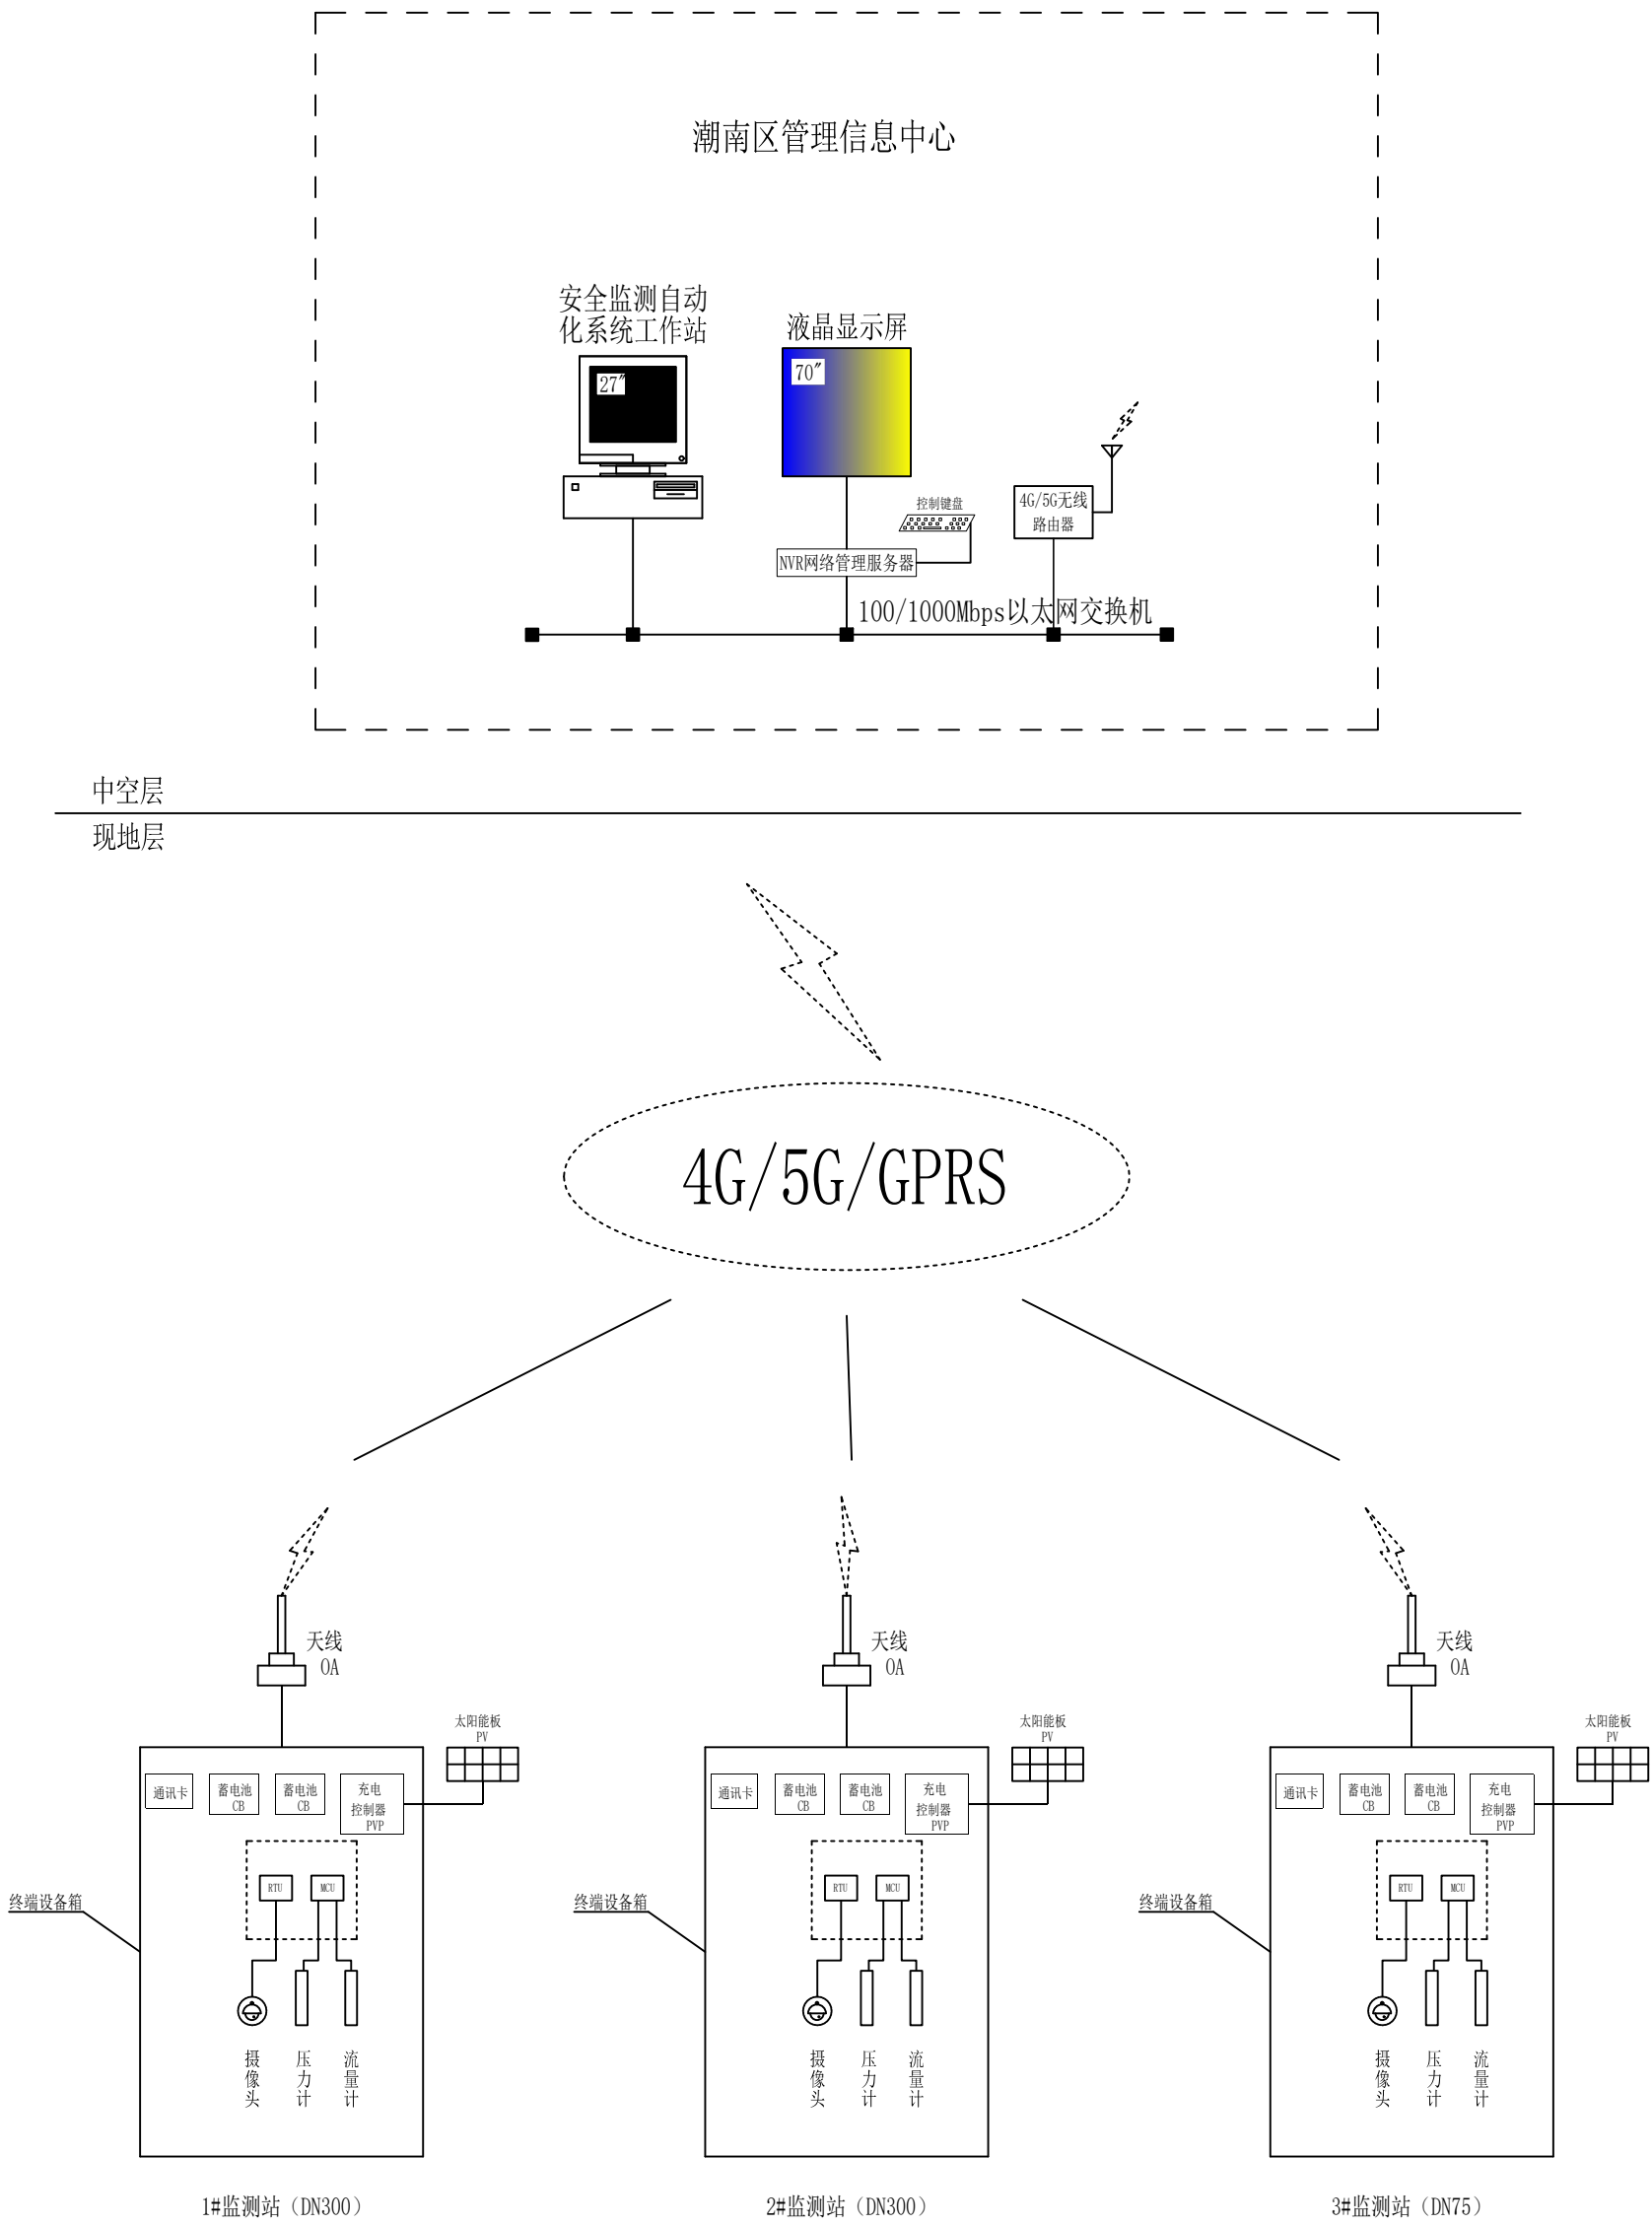

说明：虚线框内设备以现状设备为准，本图仅为示意。

广东省水利电力勘测设计研究院有限公司 GPDI					
核定			雷岭镇农村供水改造提升工程	施工图	阶段
审查	周 卿			信息化	部分
校核	叶雄兵		安全监测自动化系统网络结构图		
设计	潘兴禄				
制图	潘兴禄				
设计证号	甲级 A144001909	图号	SL2308FT-731-002	日期	2025.06