


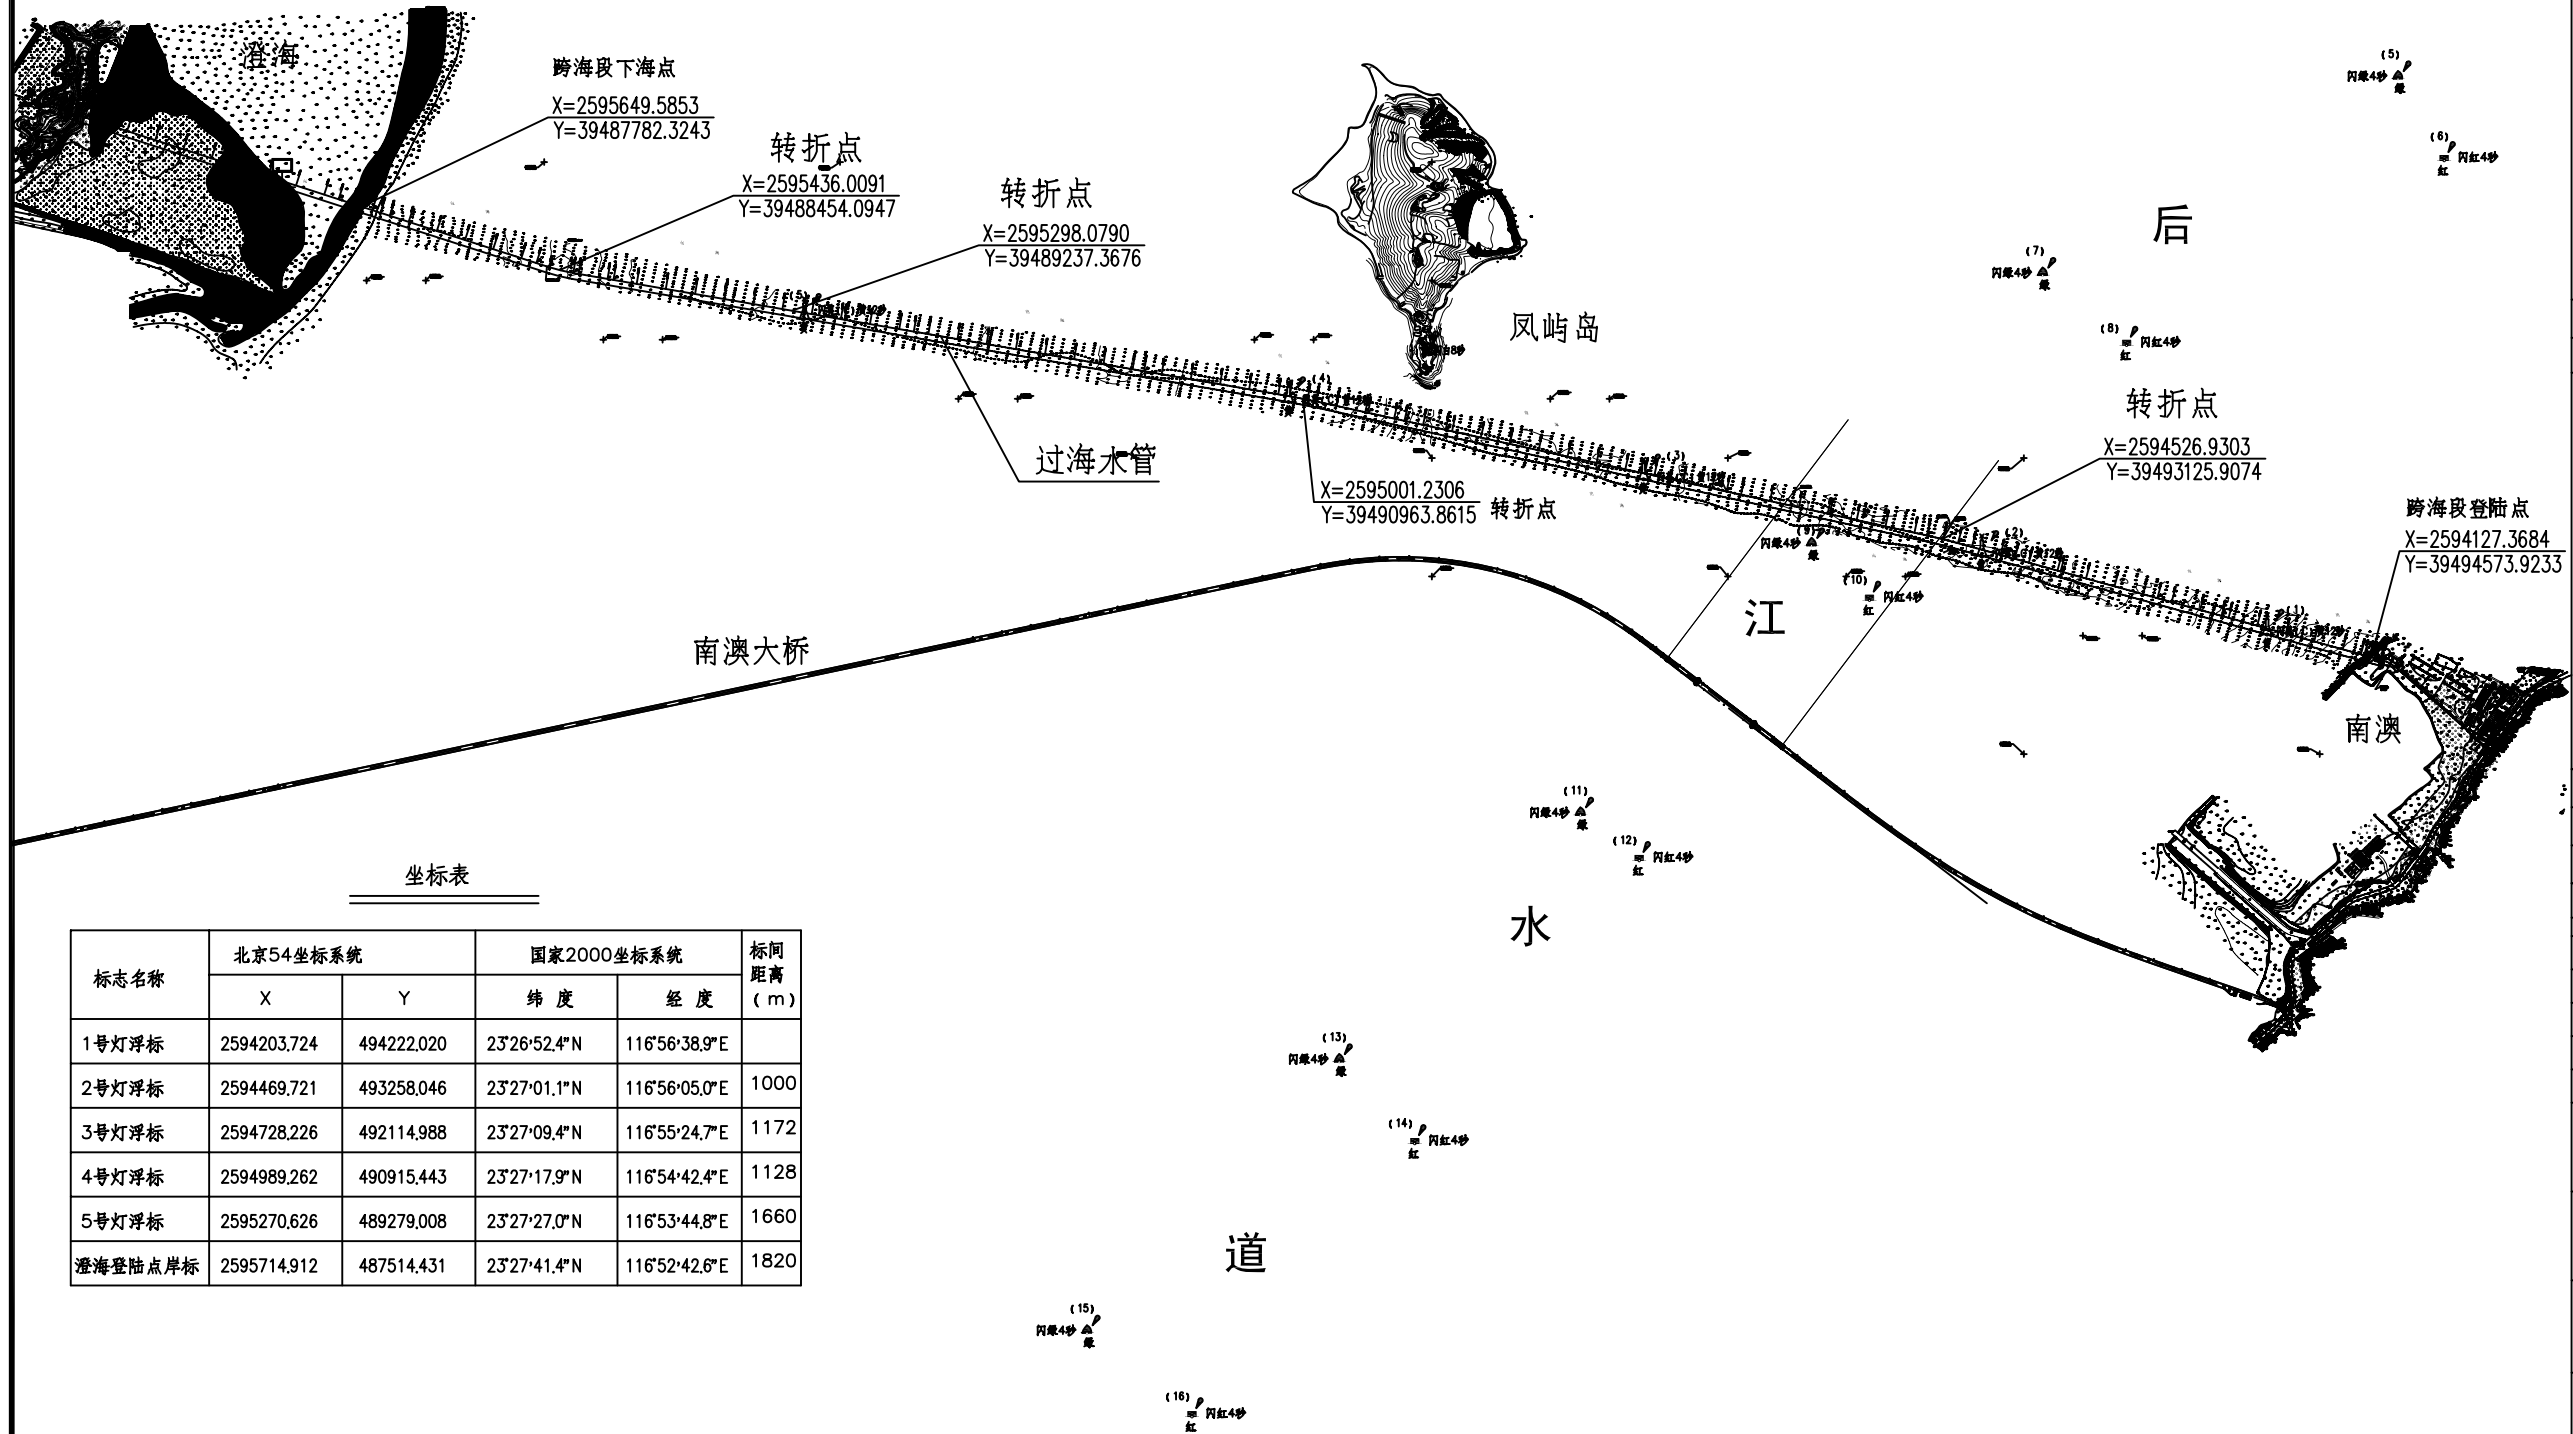

标志名称	北京54坐标系统		国家2000坐标系统		标间 距离 (m)
	X	Y	纬 度	经 度	
1号灯浮标	2594203.724	494222.020	23°26'52.4"N	116°56'38.9"E	
2号灯浮标	2594469.721	493258.046	23°27'01.1"N	116°56'05.0"E	1000
3号灯浮标	2594728.226	492114.988	23°27'09.4"N	116°55'24.7"E	1172
4号灯浮标	2594989.262	490915.443	23°27'17.9"N	116°54'42.4"E	1128
5号灯浮标	2595270.626	489279.008	23°27'27.0"N	116°53'44.8"E	1660
澄海登陆点岸标	2595714.912	487514.431	23°27'41.4"N	116°52'42.6"E	1820

1. 图中尺寸单位以米计；
2. 高程基准面为黄海基面；
3. 坐标系统为1954北京坐标系；
4. 设置5座灯浮标和1座岸标；
5. 浮标规格为HF2.4-D1。

图号 DRG No.	图纸名称 DRG TITLE.
------------	-----------------

0	2013.10	审查版	钱龙	吴俊孟	黄炎湖	黄炎湖	
版本号 REV.	日期 DATE	出版状态 DESCRIPTION	设计 BY	校对 CHECKED	专业负责 CHIEF DESIGNER	审核 REVIEWED	审定 APPROVED

审定 APPROVED BY	日期 DATE
审核 REVIEWED BY	日期 DATE
专业负责 CHIEF DESIGNER	日期 DATE
校对 CHECKED BY	日期 DATE
设计 DESIGNED BY	日期 DATE

 中交第四航务工程勘察设计院有限公司
CCCC - FHD Engineering Co., Ltd.

海底管线标志平面布置图

	图号	DRG No.	13S097-SS-TD-0002	版号	0
				REV.	
	比例		DRG SCALE 1:1000	图框比例 PLOT SCALE A1 (1 : 1)	
项目经理	版权所有 COPYRIGHT RESERVED				
PROJECT MANAGER					