


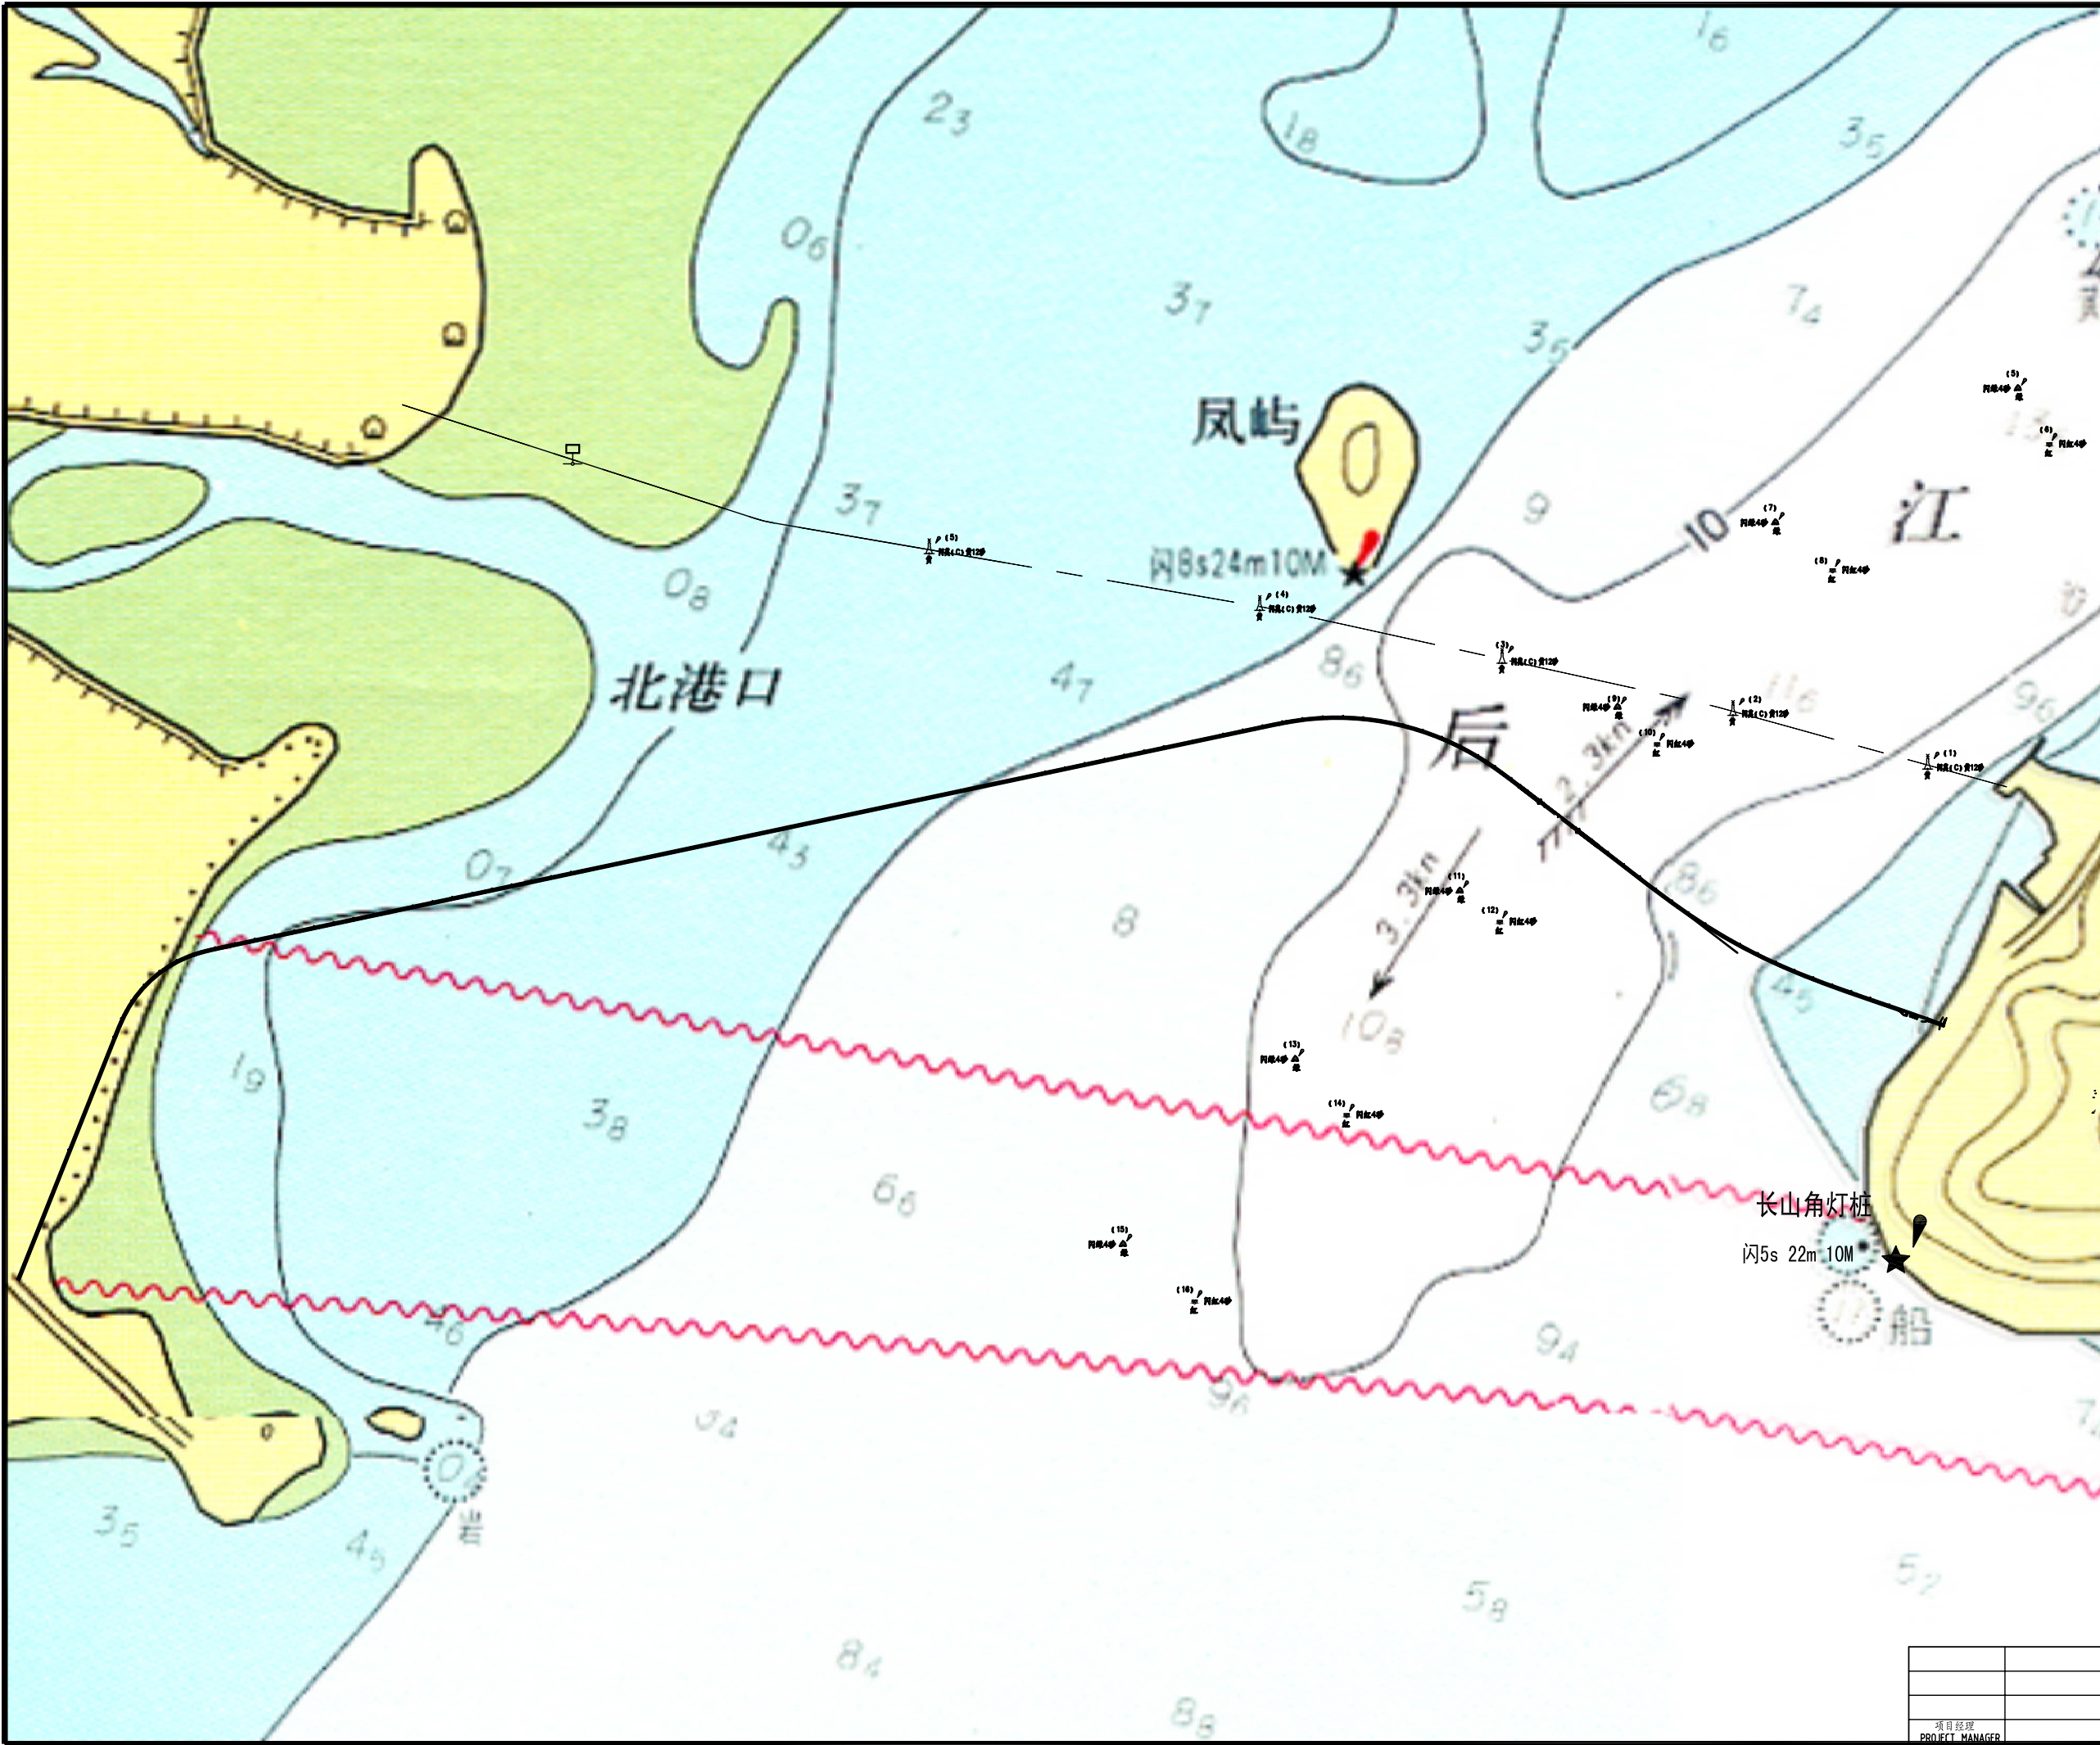

说明:
1. 背景图为海事局海图。

相关图纸 REFERENCE DRAWINGS							
图号 DRG No.		图纸名称 DRG TITLE.					
0	2013.10	审查版	钱龙	吴俊丞	黄炎湖	黄炎湖	
版本号 REV.	日期 DATE	出版状态 DESCRIPTION	设计 BY	校对 CHECKED	专业负责 CHIEF DESIGNER	审核 REVIEWED	审定 APPROVED
审定 APPROVED BY				日期 DATE			
审核 REVIEWED BY				日期 DATE			
专业负责 CHIEF DESIGNER				日期 DATE			
校对 CHECKED BY				日期 DATE			
设计 DESIGNED BY				日期 DATE			
业主 CLIENT							
汕头市南澳县水务局							
中交第四航务工程勘察设计院有限公司 CCCC - FHDI Engineering Co.,Ltd.							
汕头市南澳岛供水工程 海底管线标志工程							
海底管线标志总平面布置图							
图号 DRG No. 13S097-SS-TD-0001						版号 REV. 0	
比例 DRG SCALE 1:1000				图幅比例 PLOT SCALE A1 (1 : 1)			
版权所有 COPYRIGHT RESERVED							