



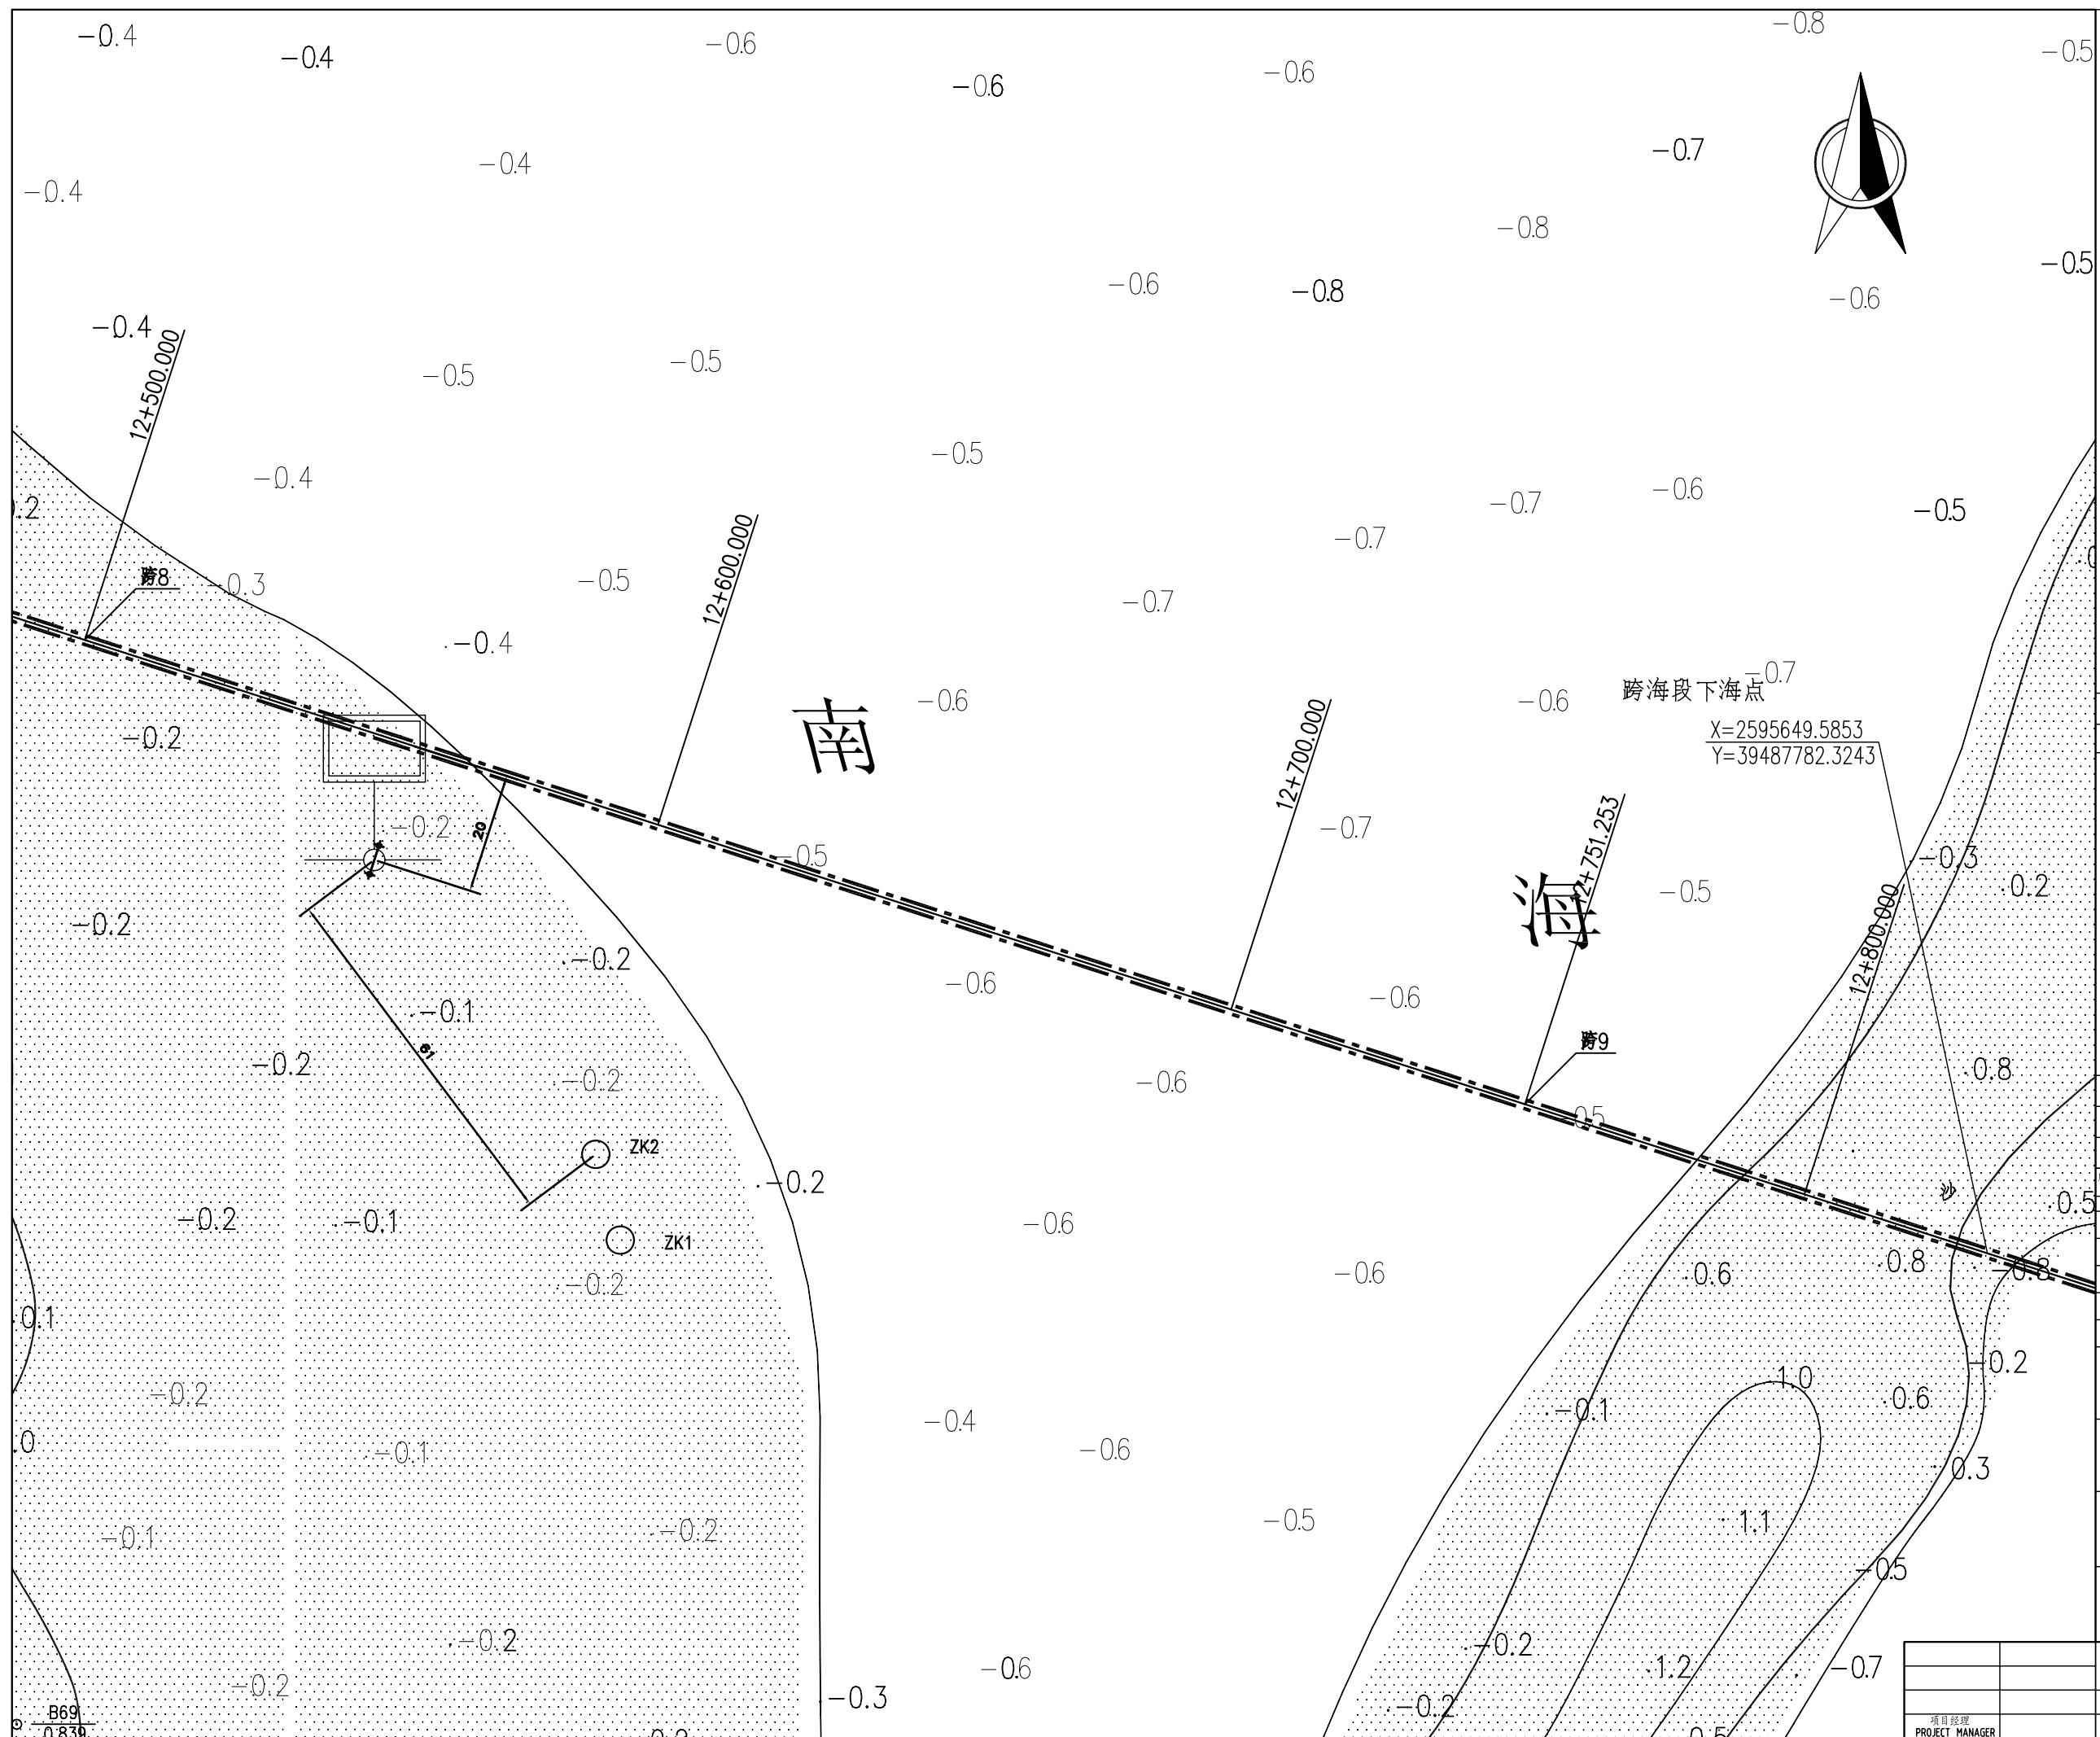

说明:

1. 图中尺寸单位以米计；
2. 高程基准面为黄海基面；
3. 坐标系统为1954北京坐标系；
4. 标志牌中心坐标 $X=2595714.912$
 $Y=487514.431$ 。

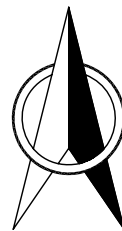

相关图纸 REFERENCE DRAWINGS

图号 DRG No

图纸名称 DRG TITLE

0	2013.10	审查版	钱龙	吴俊孟	黄炎湖	黄炎湖	
版本号 REV.	日期 DATE	出版状态 DESCRIPTION	设计 BY	校对 CHECKED	专业负责 CHIEF DESIGNER	审核 REVIEWED	审定 APPROVED

审定 APPROVED BY 日期 DATE

审核 REVIEWED BY 日期 DATE

专业负责 CHIEF DESIGNER 日期 DATE

校对 CHECKED BY _____ 日期 DATE _____

设计 DESIGNED BY _____ 日期 DATE _____

业主 CLIENT

汕头市南澳县水务局



中交第四航务工程勘察设计院有限公司
CCCC - FHDI Engineering Co., Ltd.

汕头市南澳岛供水工程
海底管线标志工程

澄海登陆点海底管线标志牌位置图

图号 125007 55 TD 0003 版号 0

DRG No.	155077 33 1B 0000	REV.	0
---------	-------------------	------	---

比例 DRG SCALE 1:500 图框比例 PLOT SCALE A1 (1 : 1)