

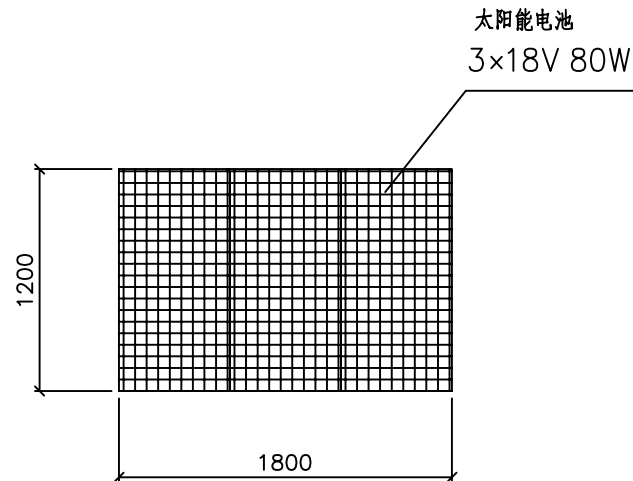


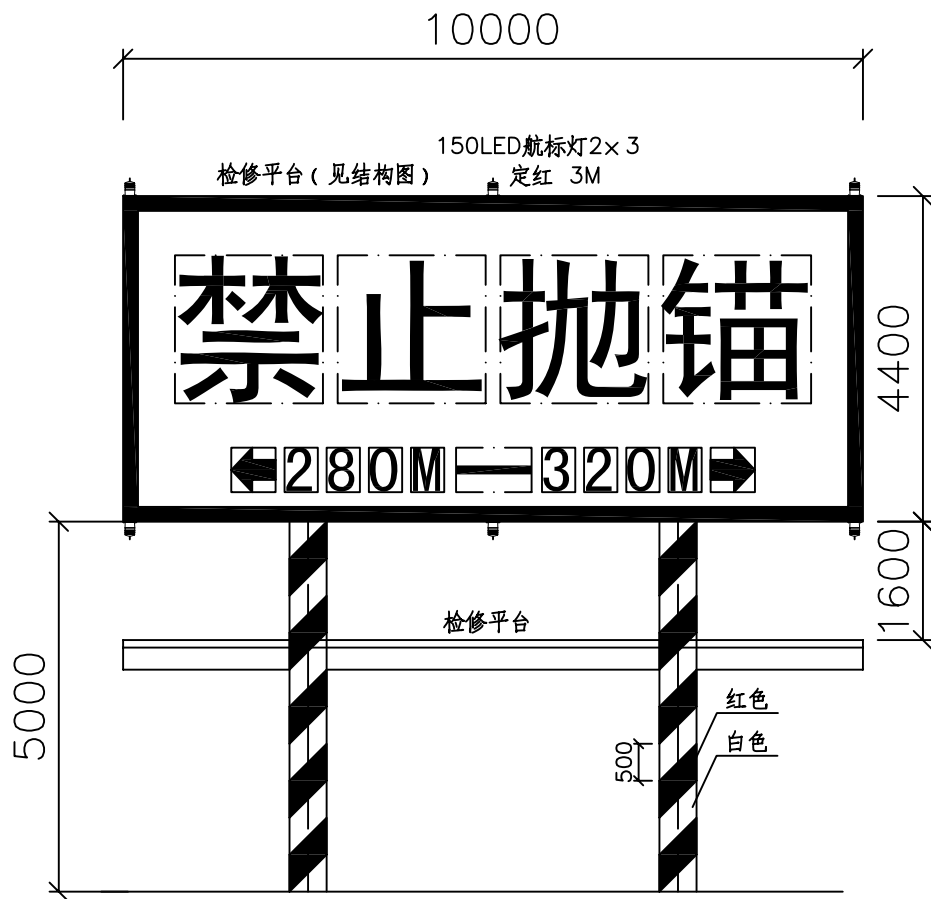

太阳能板布置图

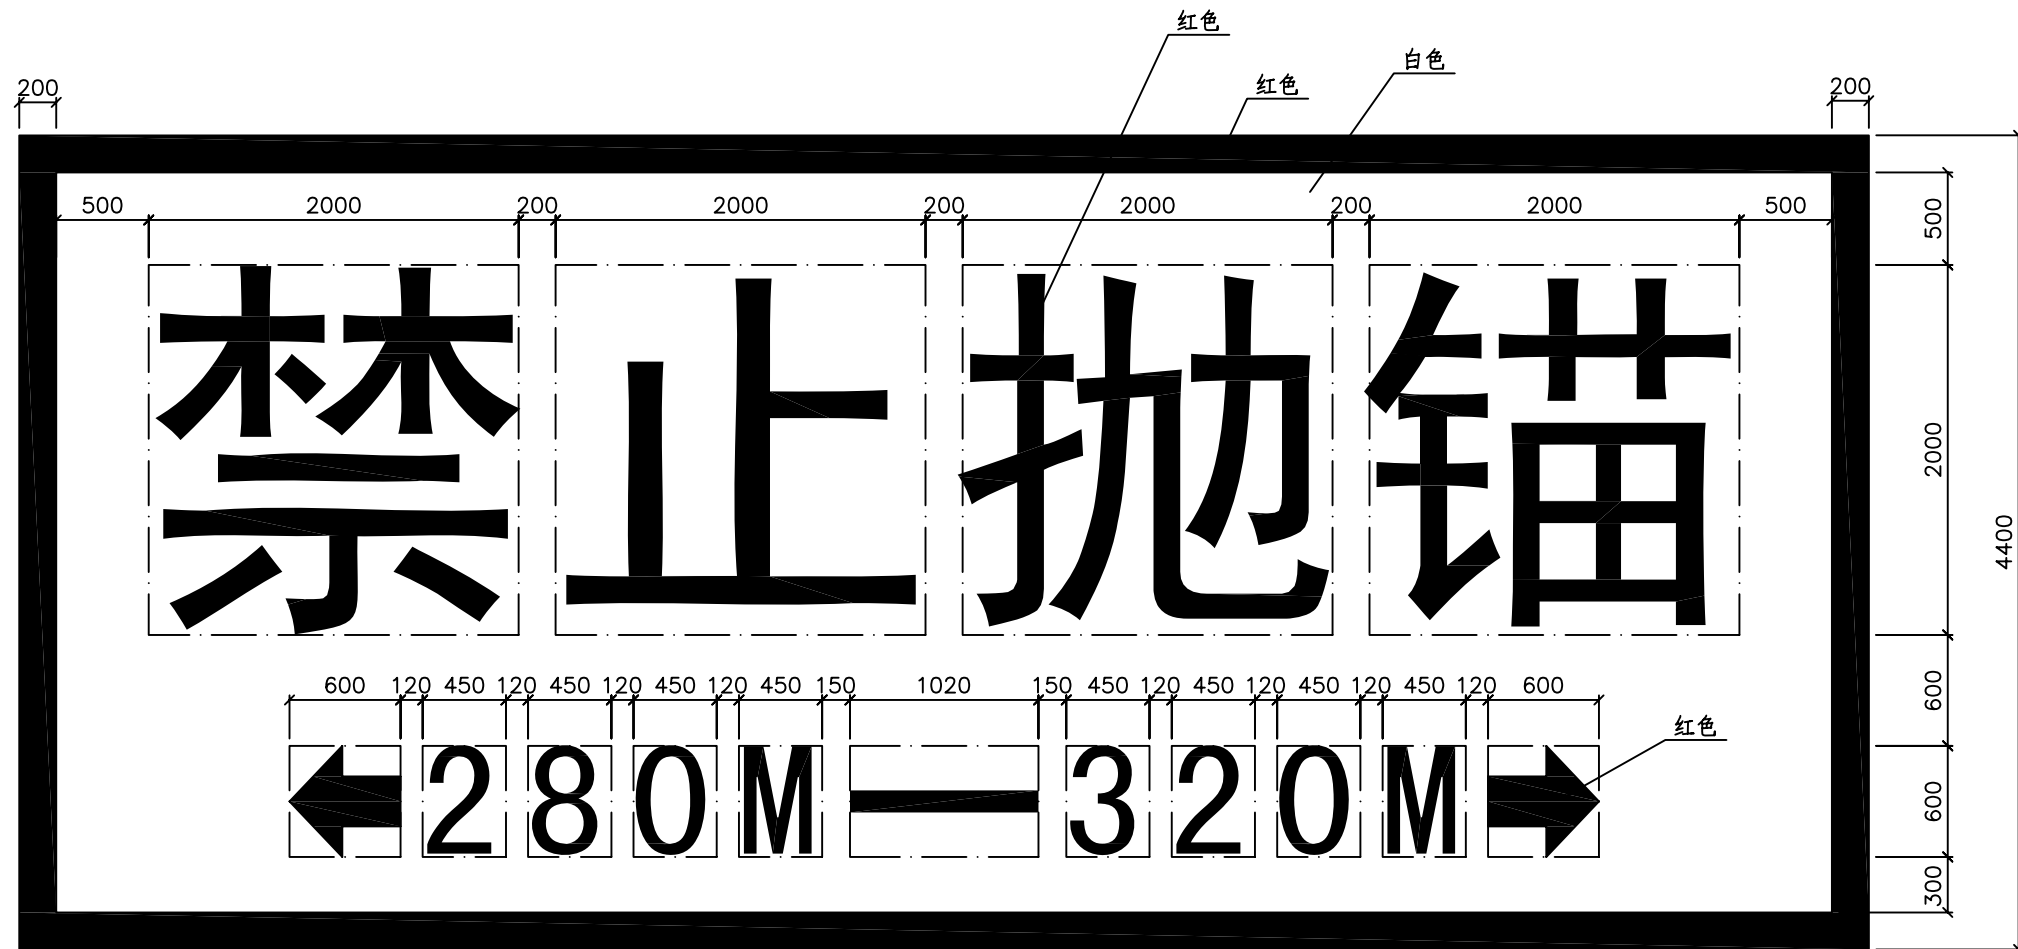

说明:

1. 图中尺寸单位以米计；
2. 高程基准面为黄海基面；
3. 底色为白色，文字、边框为红色；
4. 文字采用航标专业字体；
5. 立柱颜色为红白斜纹，斜纹宽度为50CM，斜纹角度45°；
6. 标牌表面贴彩色马赛克；
7. 太阳能电池板安装在标牌顶部平台；
8. 标志牌正面朝向107°52'。

相关图纸 REFERENCE DRAWINGS

图号 DRG No. 图纸名称 DRG TITLE.

0	2013.10	审查版	钱龙	吴俊益	黄炎湖	黄炎湖			
版号 REV.	日期 DATE	出版状态 DESCRIPTION	设计 BY	校时 CHECKED	专业负责 CHIEF DESIGNER	审核 REVIEWED	审定 APPROVED		

审定 APPROVED BY	日期 DATE
审核 REVIEWED BY	日期 DATE
专业负责 CHIEF DESIGNER	日期 DATE
校时 CHECKED BY	日期 DATE
设计 DESIGNED BY	日期 DATE

业主 CLIENT	汕头市南澳县水务局
--------------	-----------

 中交第四航务工程勘察设计院有限公司 CCCC - FHDI Engineering Co.,Ltd.

汕头市南澳岛供水工程 海底管线标志工程

登陆点标志牌布置图

图号 DRG No.	13S097-SS-TD-0004	版号 REV.	0
比例 DRG SCALE	1:50	图框比例 PLOT SCALE	A1 (1 : 1)
项目经理 PROJECT MANAGER		版权所有 COPYRIGHT RESERVED	