专业 给水 路灯 绿化
姓名
日期
专业 道路 桥梁 排水
姓名
日期

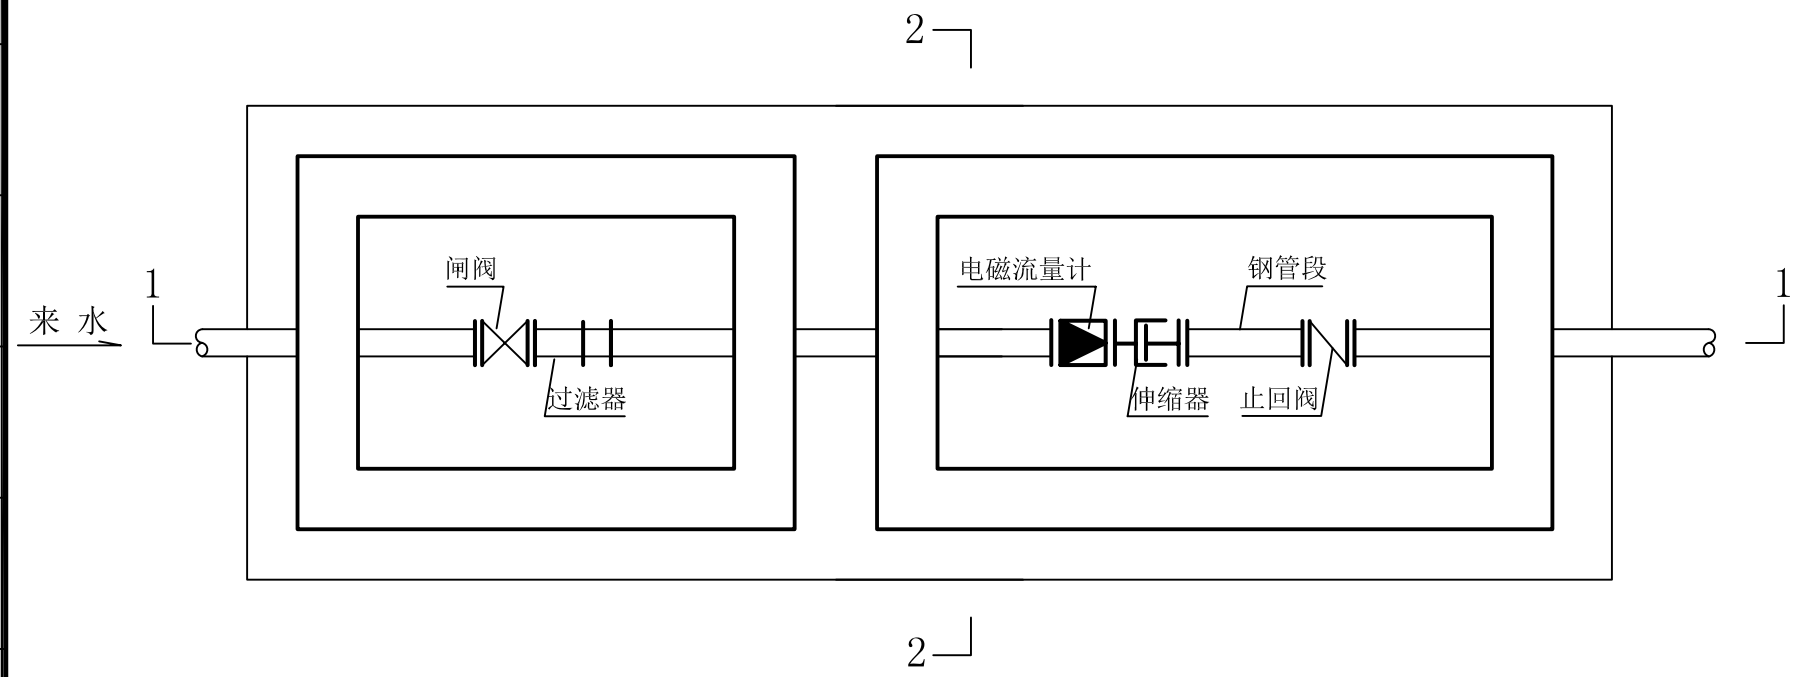

平面图

注：1、本图尺寸单位均为毫米。
2、本盖板适用于在非机动车道安装。
3、井墙和支墩采用实心砖砌筑，
砖强度≮MU10级，水泥砂浆等级M10，
支墩平面尺寸为240×240。

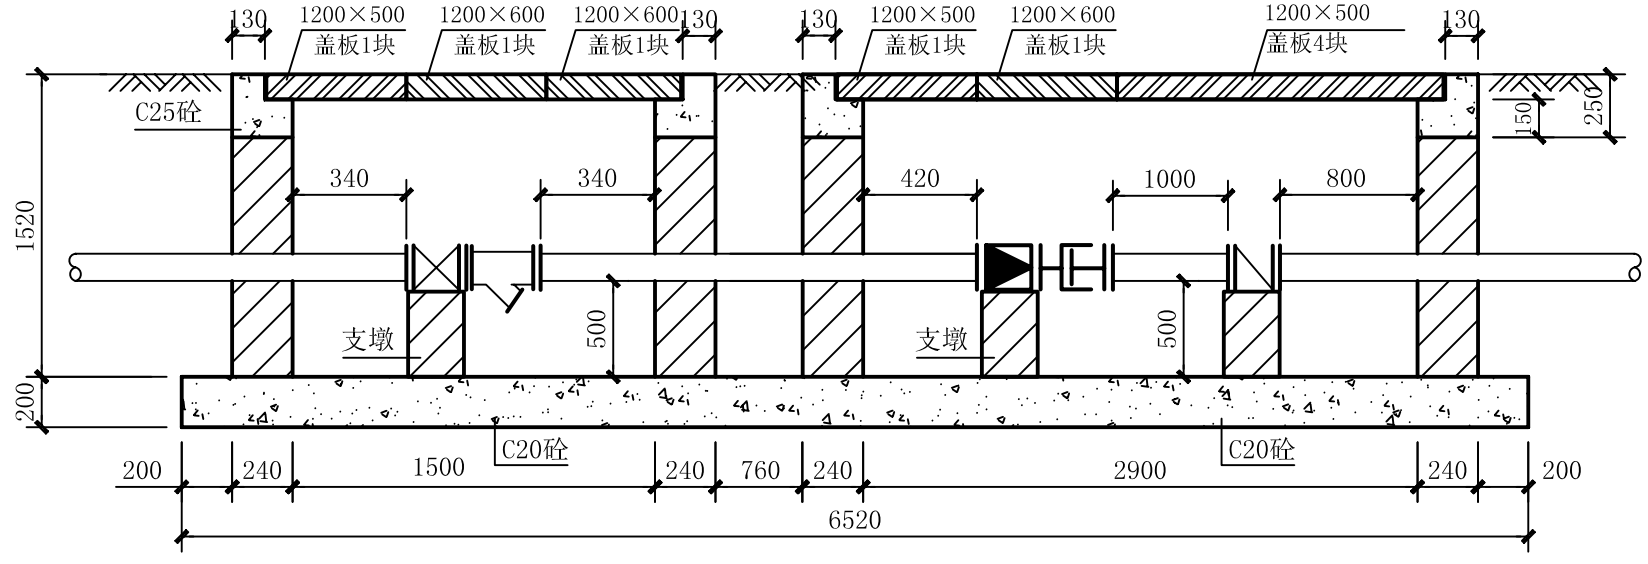

1-1剖面图

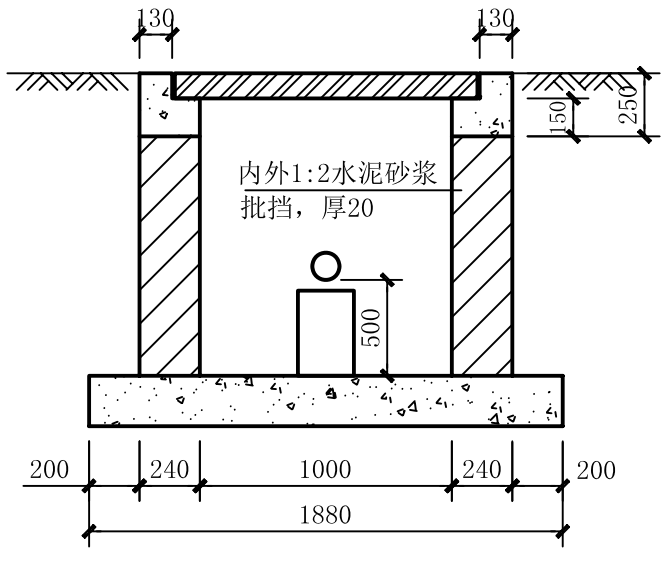

2-2剖面图

汕头市城建工程设计院 SHANTOU CITY CONSTRUCTION ENGINEERING DESIGN INSTITUTE					设计	黄扬		图纸内容	DN200监测水表井大样图	工程名称	金砂东路137号中信春泽花园小区供水直抄到户改造工程	业务号	
					制图	黄扬							
审定	何晓华		项目负责人	黄少豪	校对	黄明池				兴建单位	汕头市自来水总公司	设计阶段	施工
审核	柯一平		专业负责人	郑少燕	日期	2014.4	比例			子项	给水工程	图号	水施-05