

会签	专 业	姓 名	日 期	专 业	姓 名	日 期
	建 筑			电 气		
	结 构			空 调		
	给 排 水			工 艺 机 械		

施工图说明

一、工程概况

本项目位于汕头市濠江区广澳盐积中，拟建盐积中场地平整需要，为满足平整车辆出入，现根据现行相关规定对该道路进行设计。

二、设计标准

1. 道路性质: 临时便道;
2. 计算行车速度: 20km/h;
3. 路面基层类型: 水泥稳定碎石;
4. 标准轴载: BZZ-100;
5. 设计抗震烈度: 按Ⅱ级抗震设防;
6. 水泥混凝土路面使用性能气候分区: IV区。

三、设计依据及规范

1. 《道路工程制图标准》(GB 50162-92)；
2. 《城市道路工程设计规范》(CJJ 37-2012)；
3. 《城镇道路路面设计规范》(CJJ169-2012)；
4. 《公路路基设计规范》(JTJ D30-2004)；
5. 《公路路面基层施工技术规范》(JTJ334-2000)；
6. 《城镇道路工程施工与质量验收规范》(CJJ 1-2008)。

四、工程地貌

拟建场地现状均为自然地面, 暂无地质勘察资料。

五、道路设计技术要点

1. 线形控制
本工程根据现有道路走向给出现行相关规划定线。根据《城市道路工程设计规划》要求,当设计车速为200km/h时,不设超高的半径 $\geq 150m$,本工程圆曲线半径均大于150m,道路全线不设缓和曲线,尽量服务平整场地需要。
2. 纵断面设计
纵断面设计以接顺现有地形及相交道路标高为设计原则。路面基层顶面按原路面标高降5.0cm为路面设计标高,道路施工时按设计要求的标高开挖出路槽,压实路基达到设计要求后填筑路面基层。
3. 横断面设计
 - 1) K0+000~K1+050.749路段路面基层宽度为12m;
K1+050.749~K1+174.341路段路面基层宽度为6.7m;
 - 2) 路面横坡:双向横坡 $\pm 1.5\%$ 。

2. 纵断面设计

纵断面设计以接顺现有地坪及相交道路标高为设计原则,路面基层顶面按原路面标高降低5cm为路面设计标高,道路施工时按设计要求的标高开挖出路槽,压实路基达到设计要求后其路面基层。

3. 横断面设计

- 1) K0+000~K1+050.749路段路面基层宽度为12m;
K1+050.749~K1+174.341路段路面基层宽度为6.7m;
- 2) 路面横坡:双向横坡*i*=1.5%。

六、道路基层工程

路面结构:基层: 25cm厚5%水泥稳定碎石(7d浸水抗压强度3.5MPa, 压实度 $\geq 97\%$)
路基层: 按设计要求压实。

七、路基工程

1. 路基填土不得使用腐殖土、生活垃圾土、淤泥及含盐土；路基填土不得含草、树根等杂物，粒径超过10cm的土应打碎；路堤基底必须作土或松土时，施工前必须清除树根、杂草，压实后再进行填筑，路基填土应坚硬、密实。填筑路堤要求采用水平分层填筑施工，重新填土时分层填土厚度为不大于30cm。
 2. 压实要求：填方路基基床范围内（0~80cm）的压实度不小于92%，80~150cm范围内的压实度不小于91%，大于150cm范围内的压实度不小于90%；填方路床范围内（0~30cm）的压实度不小于92%。
 3. 路基施工及验收应符合按照国家有关规范进行。
- 八、路面基层施工技术要求

2. 压实度要求: 填方路基基床范围内 (0~80cm) 的压实度不小于92%, 80~150cm范围内的压实度不小于91%, 大于150cm范围内的压实度不小于90%; 挖方路床范围内 (0~30cm) 的压实度不小于92%。

3. 路基施工及验收应严格按照国家有关规范进行。

八、路面基层施工技术要求

1. 水源: 普通硅酸盐水泥, 不应使用快硬水源、早强水泥以及已受污染或变质泥;
2. 水: 凡人或牲畜的饮用本均可用于基层施工;
3. 碎石: 应采用由质地坚硬岩石轧制而成的碎石, 压碎值不大于 95%;
4. 基层所用材料的技术指标及要求应符合 JTG D40-2011 及 JTG34-2000 的相关规定

九、其它注意事项


1. 平面设计, 根据道路里程桩号、坐标、方位角等效状;
2. 如实际地形与本图不符, 以实际情况为准;
3. 道路施工临时排水: 施工期间需设置临时排水, 防止路基、路面及有关设施被积水浸泡。道路路基与路基施工需按相关规范规定设置横向排水坡度, 并设置纵向排水边沟、集水井等设施, 难以自流引出积水的边沟予以抽排积水;
4. 施工环境保护: 施工过程中应及时收集、移交前应注重对施工成果的保护, 以免对已施工成果造成损坏, 影响工程质量。造成经济损失, 影响工期。基层施工中应及时压实, 形成排水骨架及排水体系, 避免雨水和压浸泡。路基边坡要及时防护, 避免雨水冲刷造成坍塌。已形成的水泥混凝土路面养生初期, 严禁人、畜、车辆通过, 在设计强度 80% 后, 方可通过, 并注意保洁, 防止泥土颗粒污染路面、桥涵;
5. 环境保护: 施工过程中应注意环境保护, 施工中车辆运输应采用相应防护措施, 减轻由于施工车辆的运行导致滴、漏与扬尘。施工过程中要注意水土保护, 避免乱堆乱弃, 及时防护路面。注意对林木的保护, 不随意砍伐。对古村名木搬迁应取得当地管理部门的同意。施工过程中产生的泥浆应妥善处理后再排放, 注意及时清扫场地, 防止扬尘、垃圾随雨水冲入水体、河道;
6. 未尽事宜, 道路施工操作应严格按照国家有关规范标准执行。

注册师执业章:

出圖章：

 ARCHITECTURAL & ENGINEERING HONG TV DESIGNING CONSULTANTS LTD		广东鸿宇建筑与工程设计顾问有限公司 设计证书编号 编号 A144001127	
图纸内容	建设单位	汕头市市政滨江广澳街节点办事处	项目负责人
	工程名称	汕头市城市设计技术学校东校区 秀茂区临时通道及景观桥	苏志华
施工图说明	校核	冯亮奇	设计号
	审核	赵启升	图例
	审定	张松华	建群图
			S-1
		日期	2014.12

施工圖審查批准書編號:

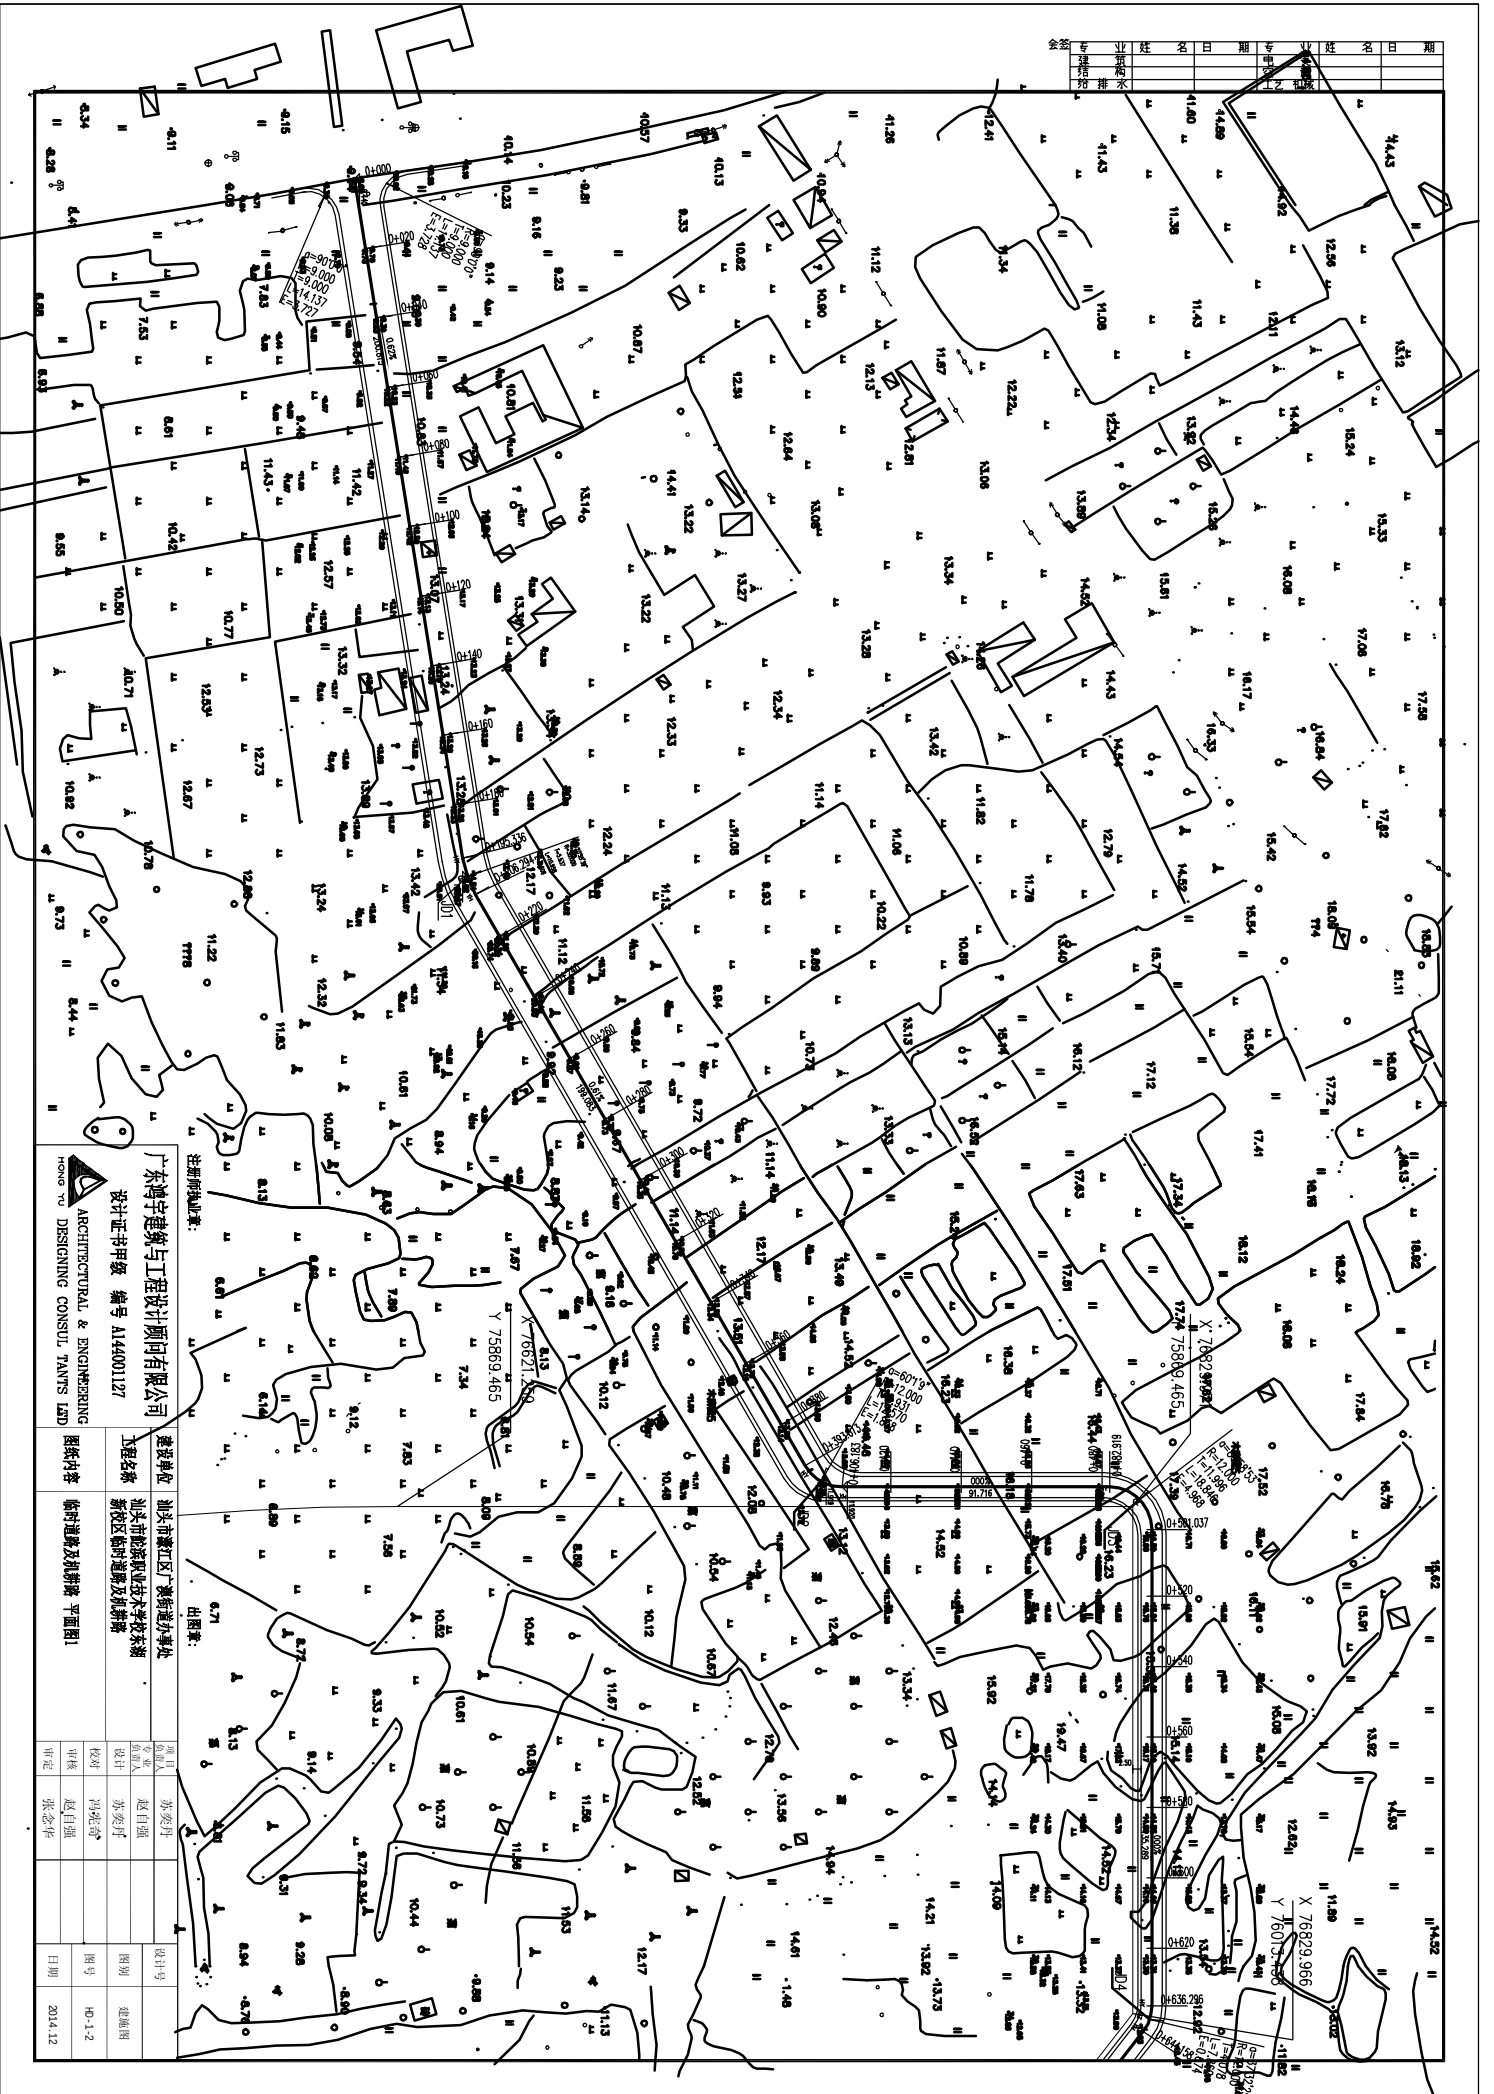


日期	姓名	职务	备注
2014.12	苏爱丹	设计	
2014.12	苏爱丹	审核	
2014.12	苏爱丹	审定	

注册执业证书:
出图章:
X 76829.966
Y 76029.966

广东鸿宇建筑与工程设计顾问有限公司
设计证书编号: A144001127
ARCHITECTURAL & ENGINEERING
CONSULTANTS LTD

建设阶段: 汕头市濠江区广澳街道办事处
设计名称: 汕头市濠江区广澳街道办事处
设计内容: 汕头市濠江区广澳街道办事处
临时道路及规划路 平面图1

设计号: 图例: 建施图
图号: HD-1-2
日期: 2014.12

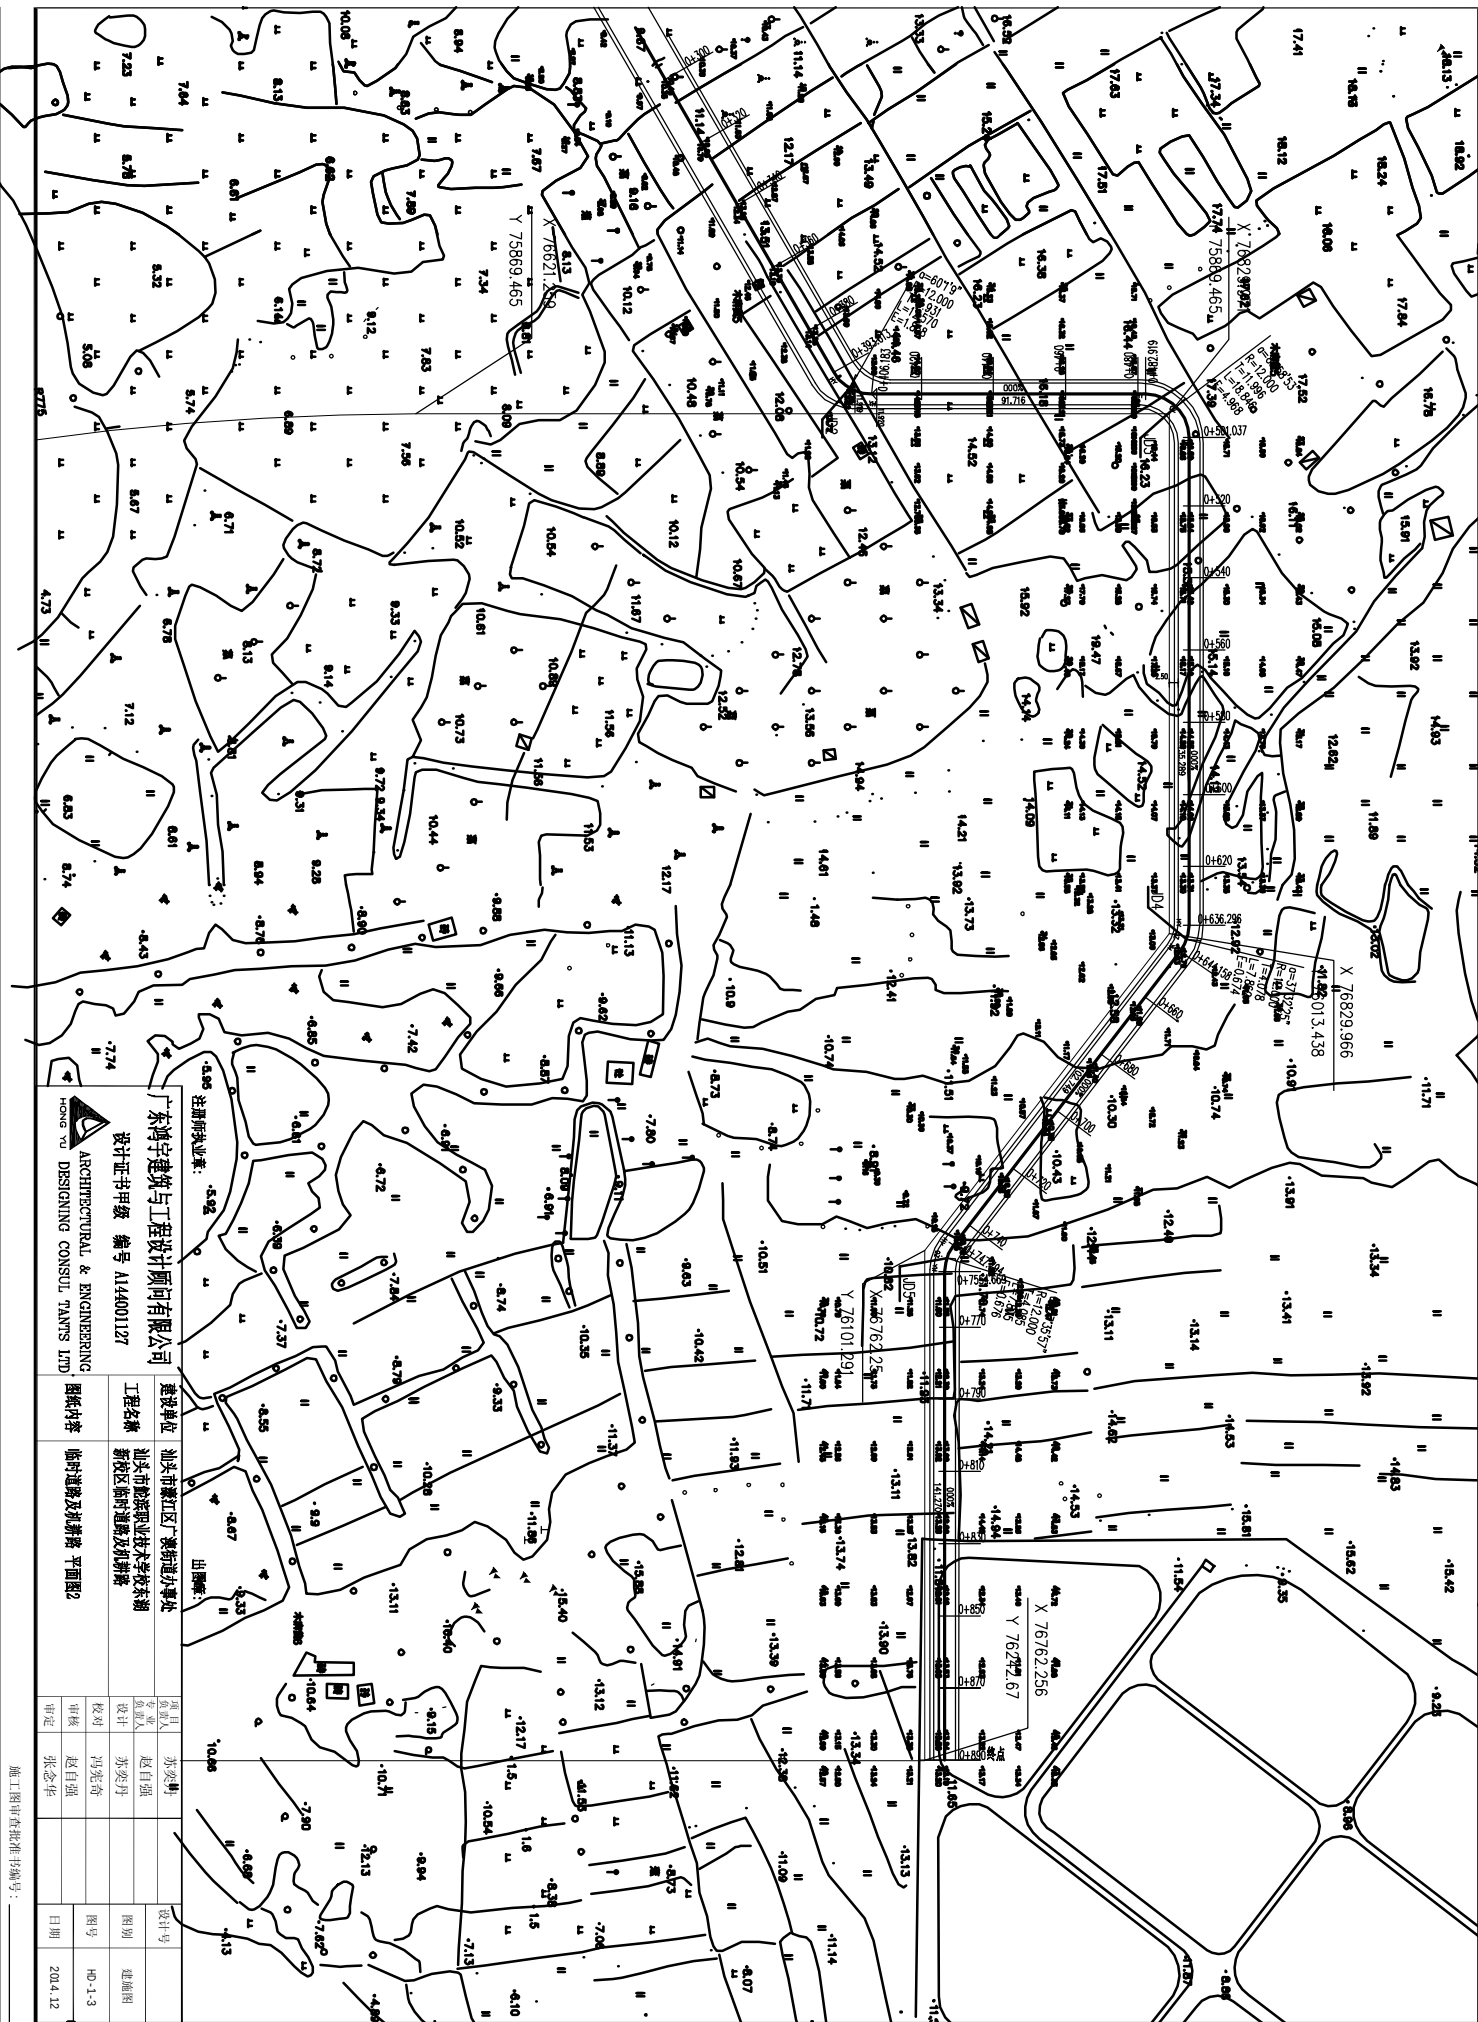


注册执业资格: -5.92		出图日期:	
设计证书等级 编号 A14001127		项目	
设计单位 汕头市濠江区广澳街道办事处		设计人	
工程名称 汕头市濠江区广澳街道办事处		设计	
内容 临时道路及机耕路		校对	
图例		审核	
临时道路及机耕路 平面图2		审定	
ARCHITECTURAL & ENGINEERING		日期	
HONG YU DESIGNING CONSULTANTS LTD		2014.12	

施工图中批准书编号: _____


图纸目录				
序号	图纸内容	图号	图幅	张数
1	施工图说明	S-1	A2	1
2	临时道路及机耕路 平面图	HD-1-1~3	A2	3
3	路段标准结构形式 说明及图纸目录	HD-2	A2	1
4	横断面图	HD-3-1~8	A2	8
5	土方计算表、曲线元素表、逐桩坐标表	HD-4	A2	1
5	道路纵断面高程	HD-5	A2	1

说明：

- 图中尺寸以毫米为单位，高程以米为单位。
- 道路施工范围内需砍伐树木直径30cm内，按30平方1棵计。
- 道路施工范围内需清除杂草，并清除表土按30cm计。
- 道路土方开挖由于没资料编制预算时暂按土方量的25%石方计算，施工时按实结算。
- 道路填土路段压实度 $\geq 95\%$ 。
- 临时道路及机耕路结构层为5%水泥稳定碎石层，厚度25cm厚。

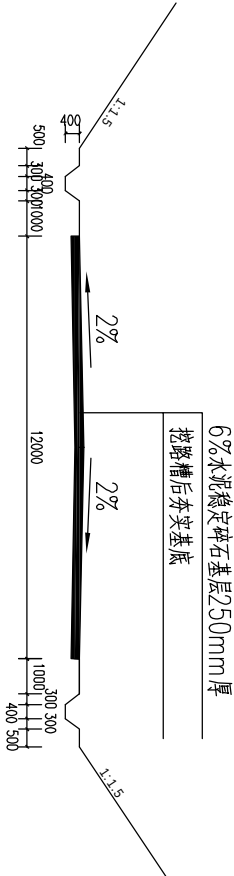

K0+000~K0+406.183路段标准结构形式

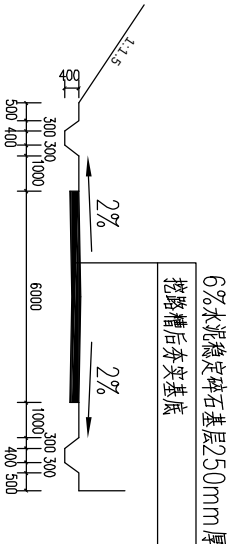


K0+406.183~K0+890路段标准结构形式

注册师执业章：


出图章：

广东鸿宇建筑与工程设计顾问有限公司		建设单位	汕头市濠江区广澳街道办事处	项目负责人	苏爱丹	设计号	
设计证书等级	编号 A144001127	工程名称	汕头市濠江区职业技术学校东塘新校区临时道路及机耕路	设计	苏爱丹	图别	建施图
ARCHITECTURAL & ENGINEERING	图纸内容	路段标准结构形式 说明及图纸目录	审核	苏爱丹	日期	2014.12	
HONG YU DESIGNING CONSULTANTS LTD			审定	张念伟			

姓名	日期	姓名	日期	姓名	日期
姓名	日期	姓名	日期	姓名	日期
姓名	日期	姓名	日期	姓名	日期
姓名	日期	姓名	日期	姓名	日期

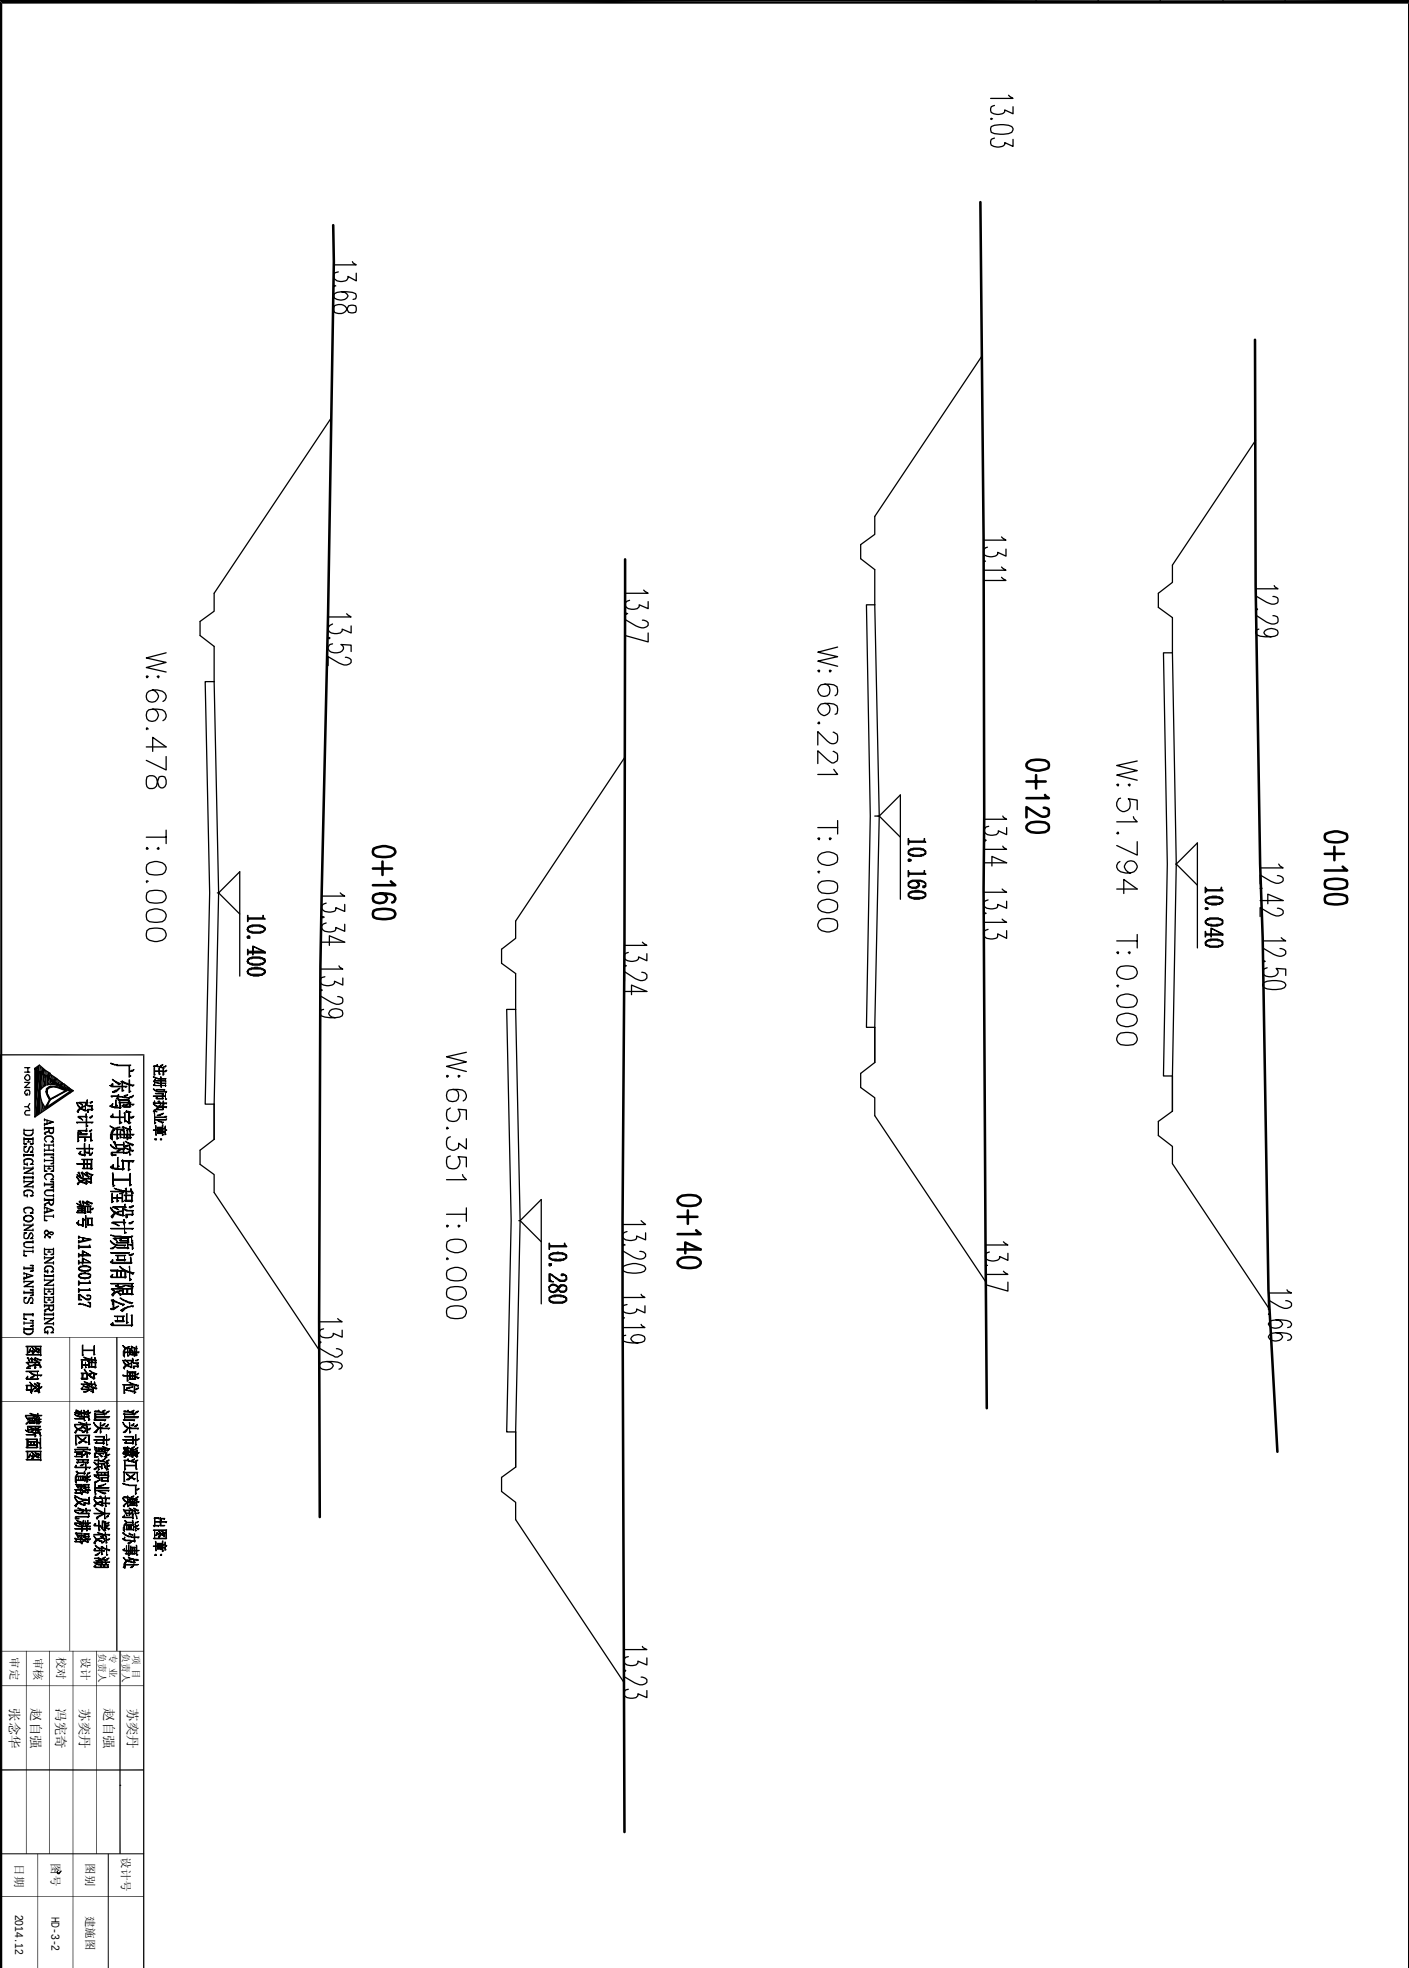

日期	姓名	专业	姓名	专业	姓名	专业	姓名	专业
审核	审核	审核	审核	审核	审核	审核	审核	审核
签字	签字	签字	签字	签字	签字	签字	签字	签字









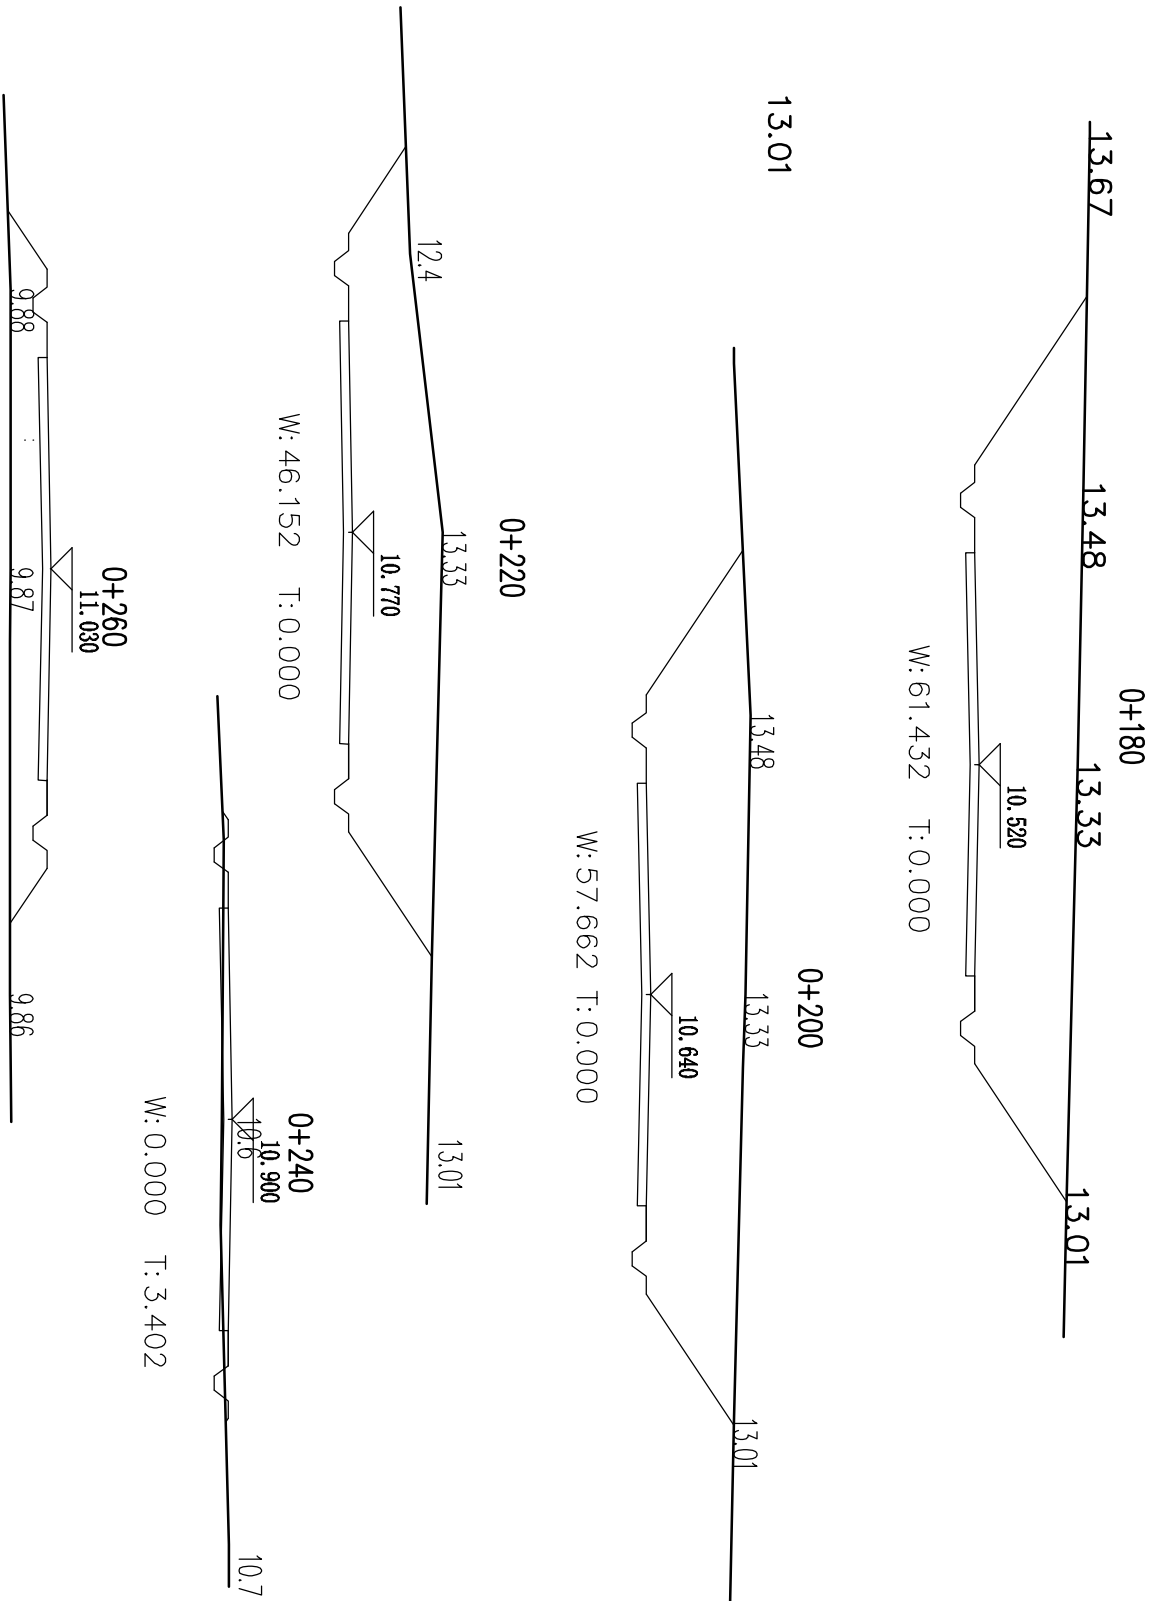


注册师执业章:

出图章:

广东鸿宇建筑与工程设计顾问有限公司		建设单位	汕头市濠江区广澳街道办事处
设计证书等级 编号 A144001127		工程名称	汕头市濠江区职业技术学校东港新校区临时道路及机耕路
ARCHITECTURAL & ENGINEERING		图纸内容	横断面图
HONG YU DESIGNING CONSULTANTS LTD.		设计人	苏爱丹
		设计	苏爱丹
		审核	苏爱丹
		审定	张念伟
		日期	2014.12

姓名	日期	姓名	日期	姓名	日期
张	2014.12	苏	2014.12	张	2014.12
小	2014.12	小	2014.12	小	2014.12
张	2014.12	张	2014.12	张	2014.12

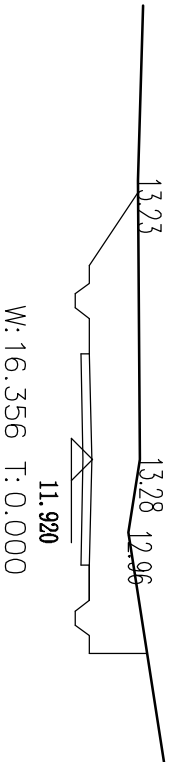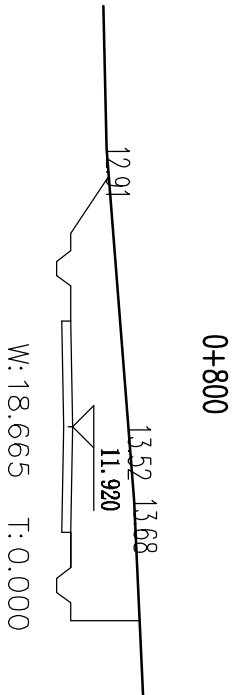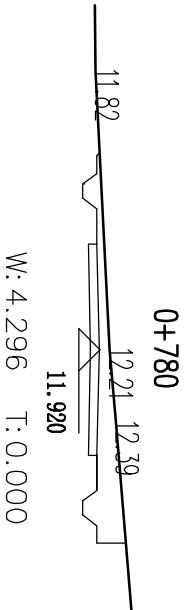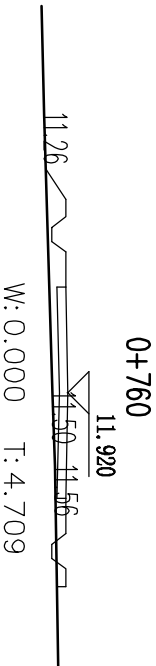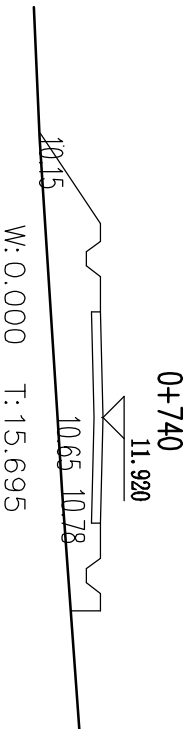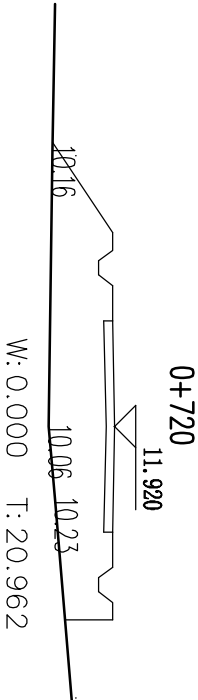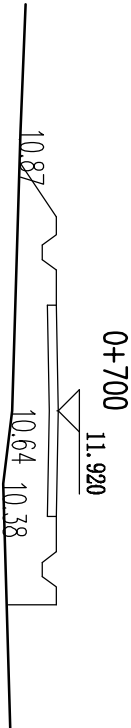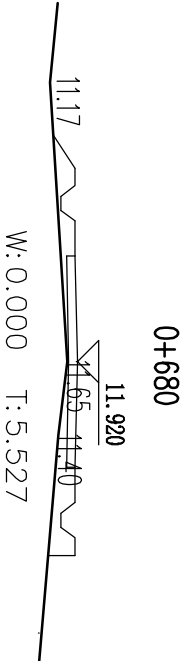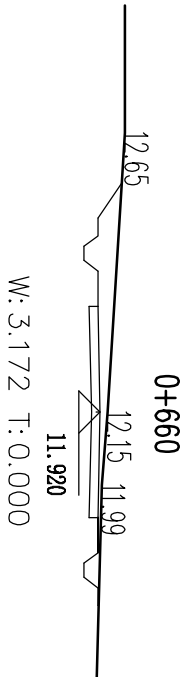


注册师执业章:

出图章:

广东鸿宇建筑与工程设计顾问有限公司		建设单位	汕头市濠江区广澳街道办事处	项目负责人	苏爱丹	设计号	
设计证书甲级 编号 A144001127		工程名称	汕头市濠江区职业技术学校东港新校区临时道路及机耕路	设计人	苏爱丹	图别	建施图
HONG YU ARCHITECTURAL & ENGINEERING CONSULTANTS LTD.		图纸内容	横断面图	校对	苏爱丹	编号	HD-3-7
				审核	赵伯强	日期	2014.12
				审定	张念伟		

施工图纸审查批准书编号: _____

姓名	日期	姓名	日期
专业	专业	专业	专业
审核	审核	审核	审核
会签	会签	会签	会签

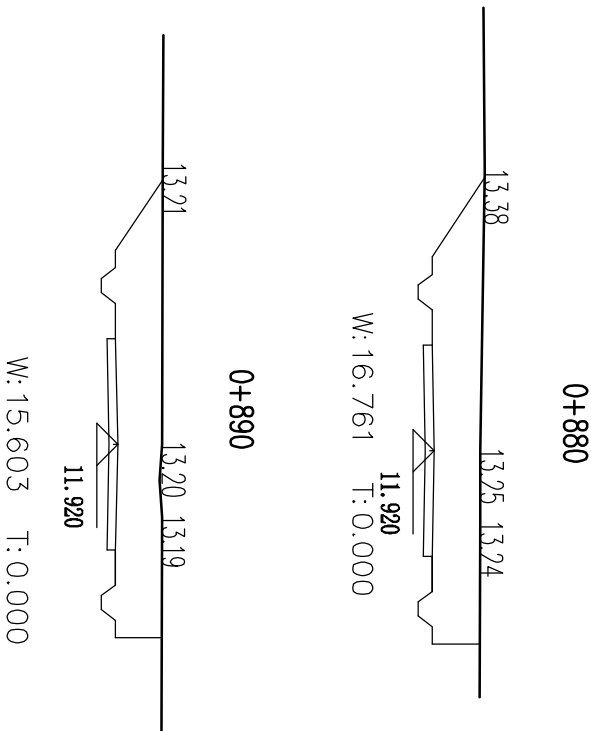


注册师执业章:

出图章:

广东鸿宇建筑与工程设计顾问有限公司		建设单位	汕头市濠江区广澳街道办事处	项目负责人	苏爱丹	设计号	
设计证书甲级 编号 A144001127		工程名称	汕头市澄海职业技术学校东瀚新校区临时道路及机耕路	专业负责人	赵自强	图别	建施图
ARCHITECTURAL & ENGINEERING		图纸内容	横断面图	设计	苏爱丹	图号	HD-3-8
HONG YU DESIGNING CONSULTANTS LTD				校对	苏爱奇	日期	2014.12
				审核	赵自强		
				审定	张念伟		

施工图纸审查批准书编号: _____

姓名	日期	姓名	日期
设计	2014.12	审核	
校核		审批	
会签		会签	

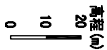


桩号	原地形 (m)	设计高程 (m)
0+000.00	9.51	9.44
0+020.00	9.73	9.58
0+040.00	9.33	9.68
0+060.00	10.22	9.80
0+080.00	11.4	9.92
0+100.00	12.42	10.04
0+120.00	13.14	10.16
0+140.00	13.20	10.28
0+160.00	13.34	10.40
0+180.00	13.33	10.52
0+200.00	13.33	10.64
0+220.00	13.33	10.77
0+240.00	10.6	10.90
0+260.00	9.87	11.03
0+280.00	9.73	11.16
0+300.00	10.35	11.29
0+320.00	10.79	11.42
0+340.00	12.34	11.55
0+360.00	13.19	11.68
0+380.00	13.14	11.81
0+400.00	13.22	11.94
0+420.00	14.16	11.94
0+440.00	15.21	11.94
0+460.00	16.21	11.94
0+480.00	16.29	11.94
0+500.00	16.66	11.94


道路纵断面图

纵向 1:100

横向 1:1000

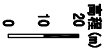

桩号	原地形 (m)	设计高程 (m)
0+500.00	16.66	11.94
0+520.00	15.75	11.94
0+540.00	15.71	11.94
0+560.00	16.17	11.94
0+580.00	14.59	11.94
0+600.00	14.10	11.94
0+620.00	13.30	11.94
0+640.00	12.83	11.94
0+660.00	12.15	11.94
0+680.00	11.65	11.94
0+700.00	10.84	11.94
0+720.00	10.06	11.94
0+740.00	10.65	11.94
0+760.00	11.50	11.94
0+780.00	12.21	11.94
0+800.00	13.52	11.94
0+820.00	13.28	11.94
0+840.00	12.31	11.94
0+860.00	13.65	11.94
0+880.00	13.25	11.94
0+890.00	13.20	11.94

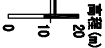

道路纵断面图

纵向 1:100

横向 1:1000

注册师执业章:

出图章:

广东鸿宇建筑与工程设计顾问有限公司		建设单位	汕头市濠江区广海街道办事处
设计证书等级 编号 A144001127		工程名称	汕头市濠江区广海街道办事处
ARCHITECTURAL & ENGINEERING		图纸内容	汕头市濠江区广海街道办事处
HONG YU DESIGNING CONSULTANTS LTD		临时道路纵断面高程	汕头市濠江区广海街道办事处
项目负责人	苏爱丹	设计人	苏爱丹
校对人	苏爱丹	校对人	苏爱丹
审核人	苏爱丹	审核人	苏爱丹
审定人	苏爱丹	审定人	苏爱丹
设计号		图例	道路图
编号	NO-5	日期	2014.12

施工图纸审批编号: