


码头前沿平面

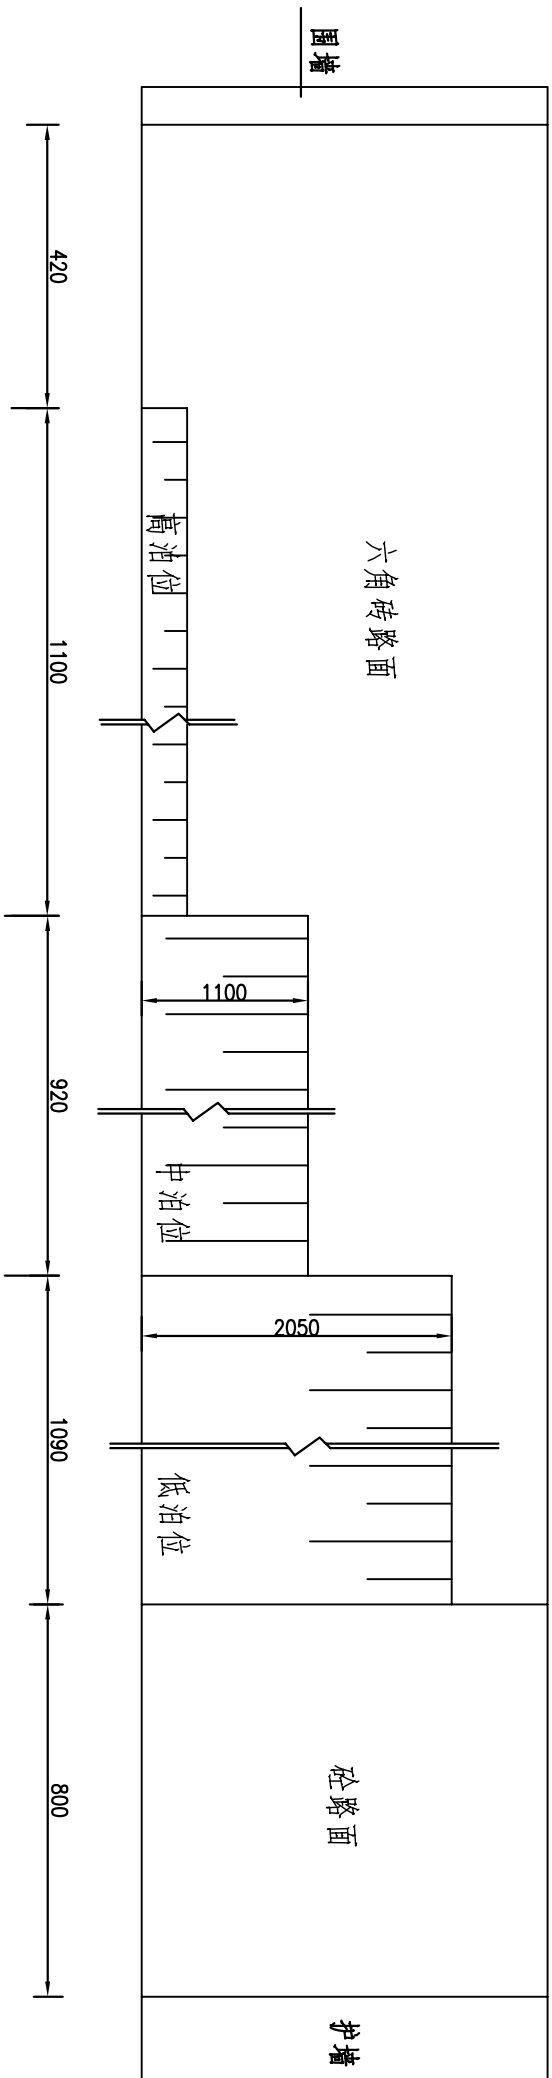

附注:

1. 本图标注尺寸均以厘米为单位。比例1:200。

汕头市公路勘察设计院	汕头市公路局菜长渡口水毁修复工程 (码头面工程)	码头前沿平面示意图	设计	复核	审核	审查	图号	S1-9
------------	-----------------------------	-----------	----	----	----	----	----	------