
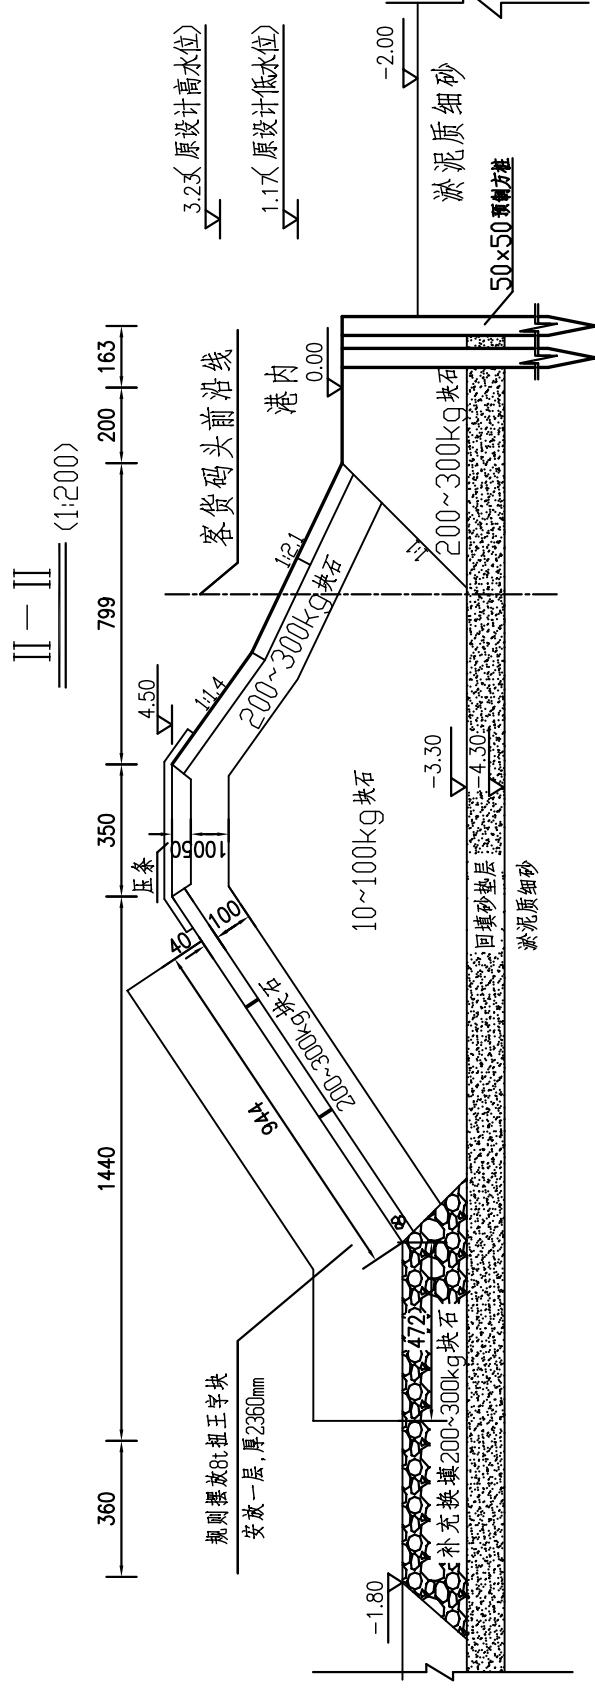
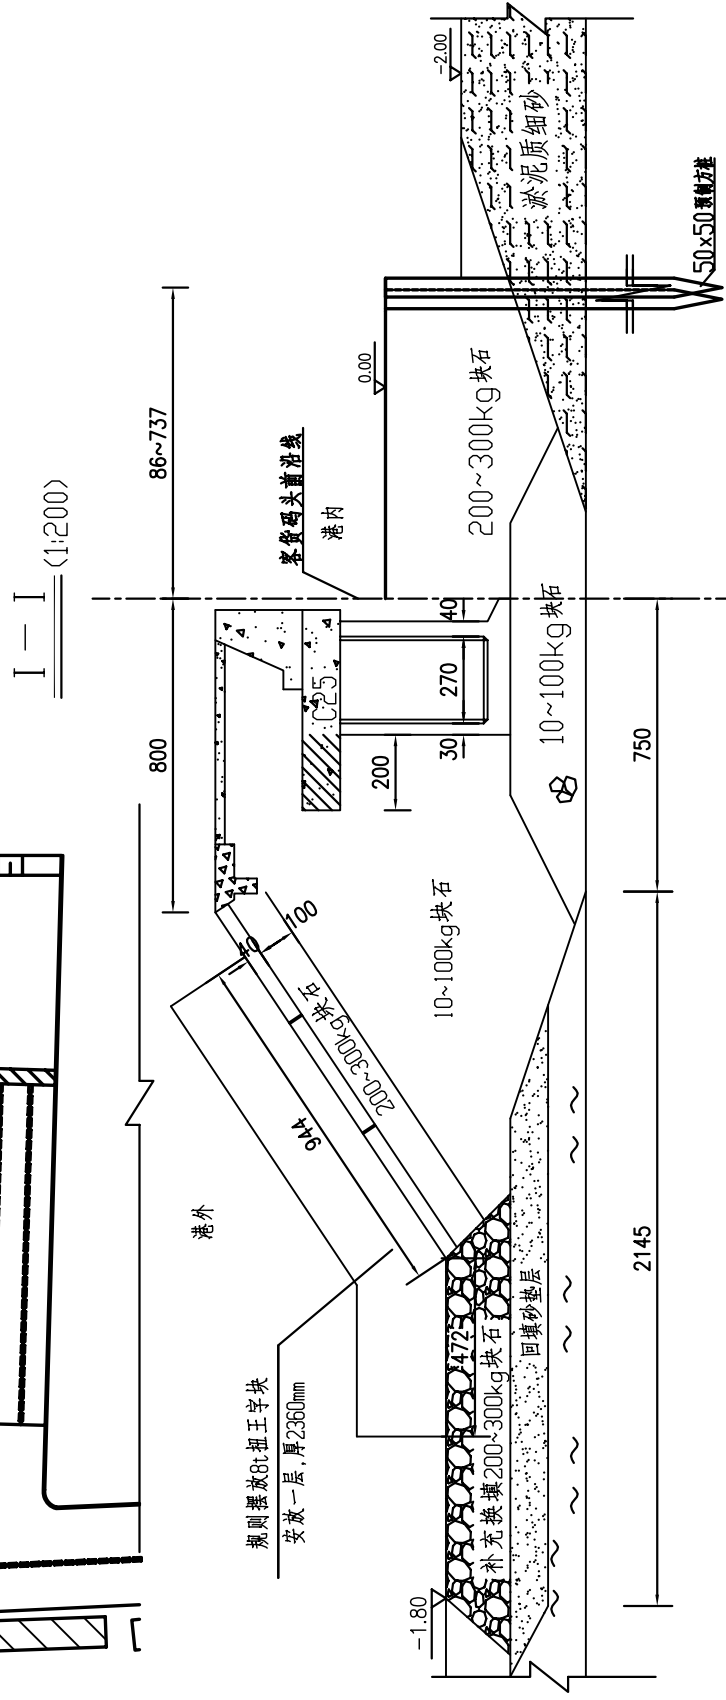


防波堤平面图

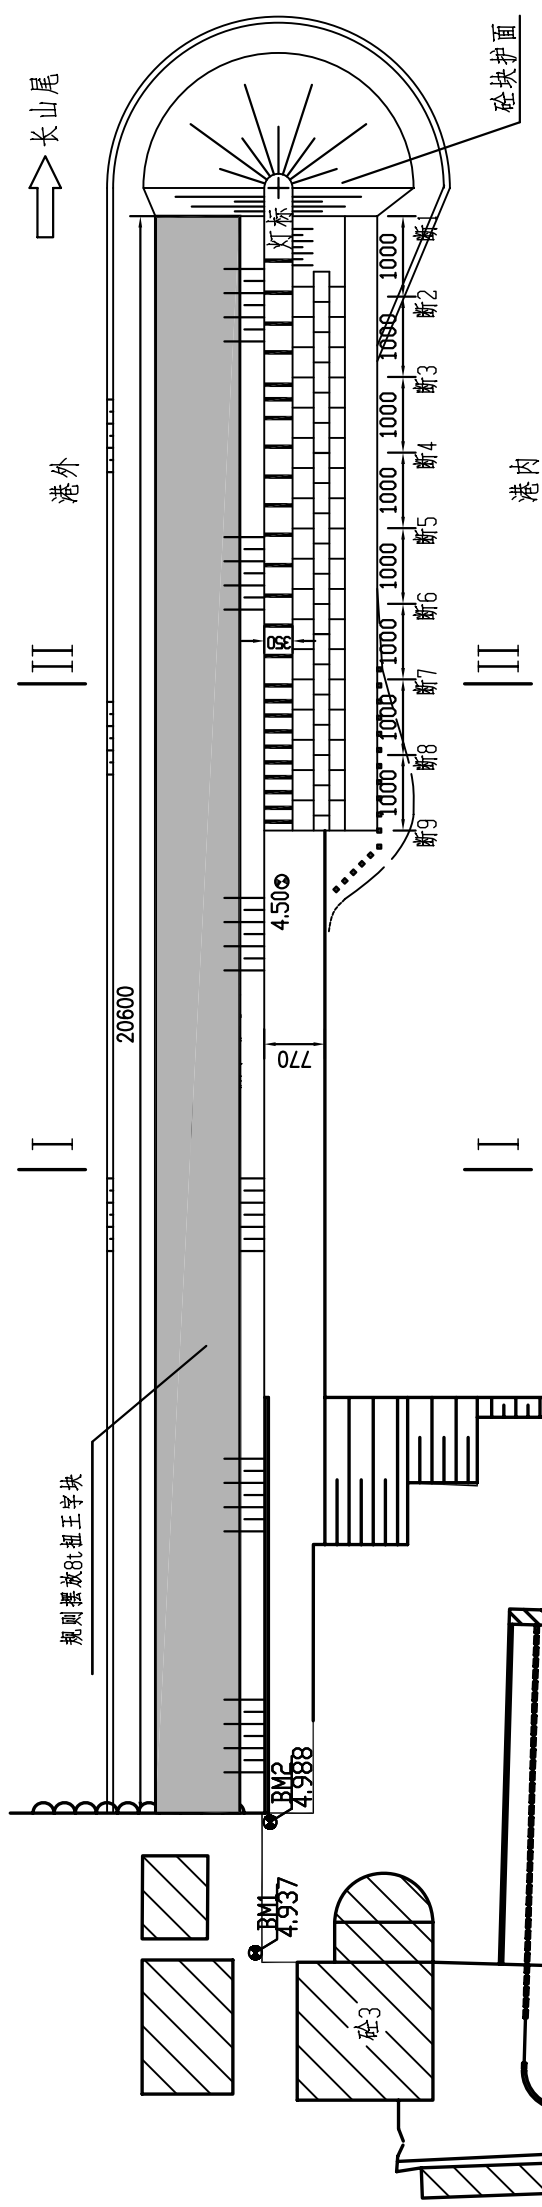

附注:

1. 本图标注尺寸除高程以米计外, 余均以厘米为单位, 比例如图所示。
2. 图中高程系为韩江基准面。