栅栏板配筋图 1:50

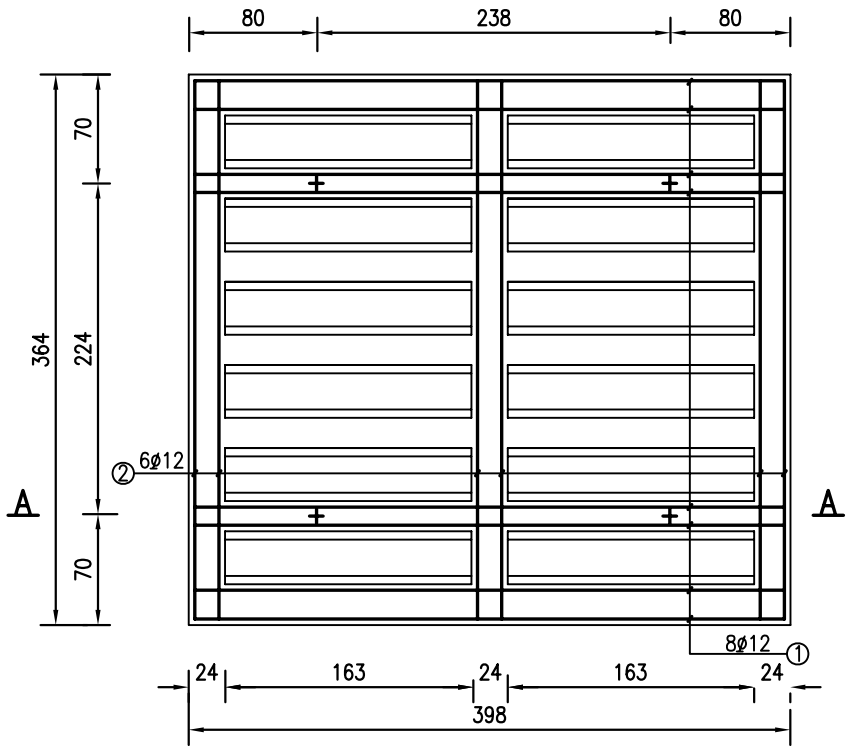

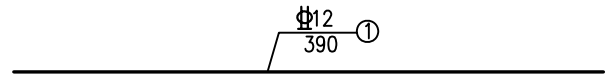

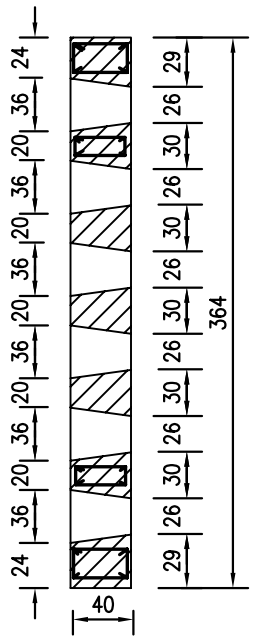

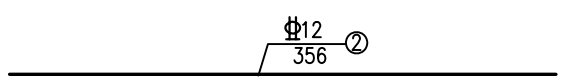

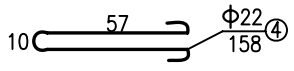

A–A 1:50

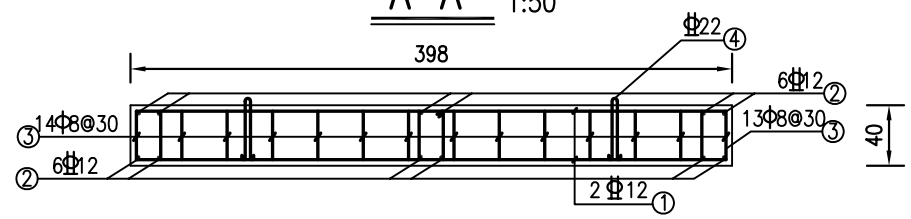

主要工程量表

序号	规格	每根长	根数	共长(m)	共重(kg)	件数	砼(m^3)	钢筋(kg)
1	Φ12	390	16	62.40	55.41	10	33.7 8.4t/块	Ⅲ级=934 Ⅰ级=564
2	Φ12	356	12	42.72	37.94			
3	Φ8	100	95	95.00	37.53			
4	Φ22	158	4	6.32	18.8			

附注:

1. 本图标注尺寸均以厘米为单位。
2. 砼强度等级:C35。
3. 栅格板钢筋保护层为4.5cm。

汕头市公路勘察设计院	汕头市公路局莱长渡口水毁修复工程 (防波堤工程)	栅栏板钢筋构造图	设计		复核		审核		审查		图号	S-7