


波高	波向	H1(%)	H2(%)	H5(%)	H13(%)	Hm(m)	T(m)	L(m)
4.40	E	5.98	5.31	5.19	4.57	3.20	9.8	87.9
2.30		5.17	4.64	4.54	4.04	2.90	9.8	78.6
0.36		4.18	3.91	3.84	3.48	2.60	9.8	68.4

BC段10*缺口工程量表


序号	项目	单位	总量	备注
1	现浇削角王字块接高混凝土(C35)	m ³	1.93	
2	削角王字块新老混凝土结合面凿毛	m ²	1.62	
3	改性环氧水下砼剂	m ²	1.62	
4	削角王字块内补抛300~400kg块石	m ³	0.33	
5	植筋根数	n	10	单根钢筋植入800mm, A级胶
6	钢筋总量	kg	116.09	三级钢筋HRB400
7	吊移原4扭王字块	n	4	
8	预制4扭王字块	n	6	共10.44m ³
9	安装4扭王字块	n	9	新预制扭王字块及部分无损坏原扭王字块
10	吊移原7扭王字块	n	4	
11	预制7扭王字块	n	3	共9.12m ³
12	安装7扭王字块	n	5	新预制扭王字块及部分无损坏原扭王字块
13	抛填300~500kg护脚块石	m ³	26	
14	抛填400~600kg型块石	m ³	26	

说明：由于现场情况复杂，工程量应以施工时实际发生量为准。

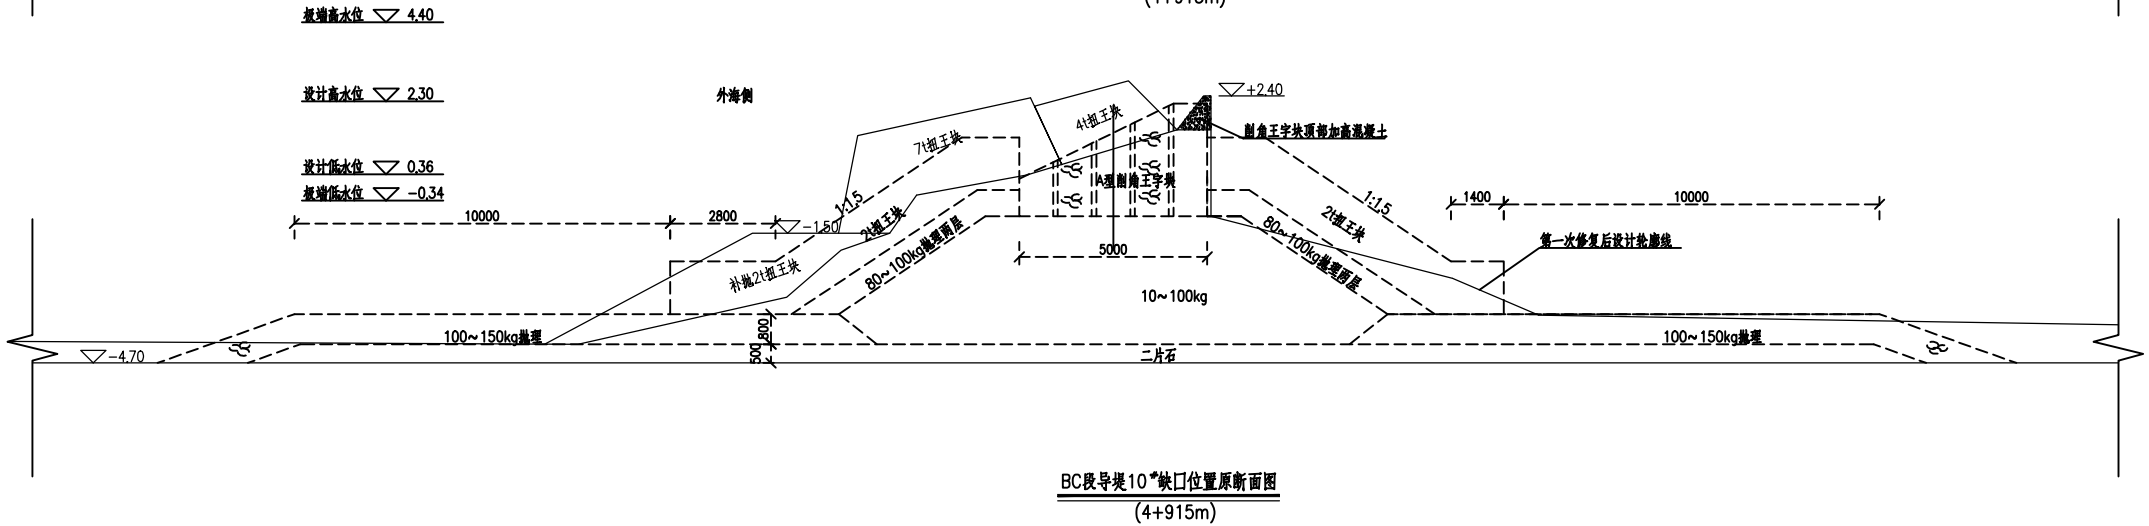

1	2015.12	招标准	李宏伟	林志强	林志强	廖云	高宝男
0	2014.12	施工版	李宏伟	林志强	林志强	廖云	高宝男
版本号	日期	图纸状态	设计	校对	专业负责	审核	审定
REV	DATE	DESCRIPTION	BY	CHECKED	CHIEF DESIGNER	REVIEWED	APPROVED

审定 APPROVED BY	日期 DATE
审核 REVIEWED BY	日期 DATE
专业负责 CHIEF DESIGNER	日期 DATE
校对 CHECKED BY	日期 DATE
设计 DESIGNED BY	日期 DATE


 业主 CLIENT
 汕头市港口管理局
 中交第四航务工程勘察设计院有限公司
 CCCC-FHDI Engineering Co., Ltd

BC段导堤10#缺口修复断面图

		图号 DRG No.	14S583-SS-SG-0010	版号 REV.	1
		比例 DRG SCALE	1:100	图例比例 PLOT SCALE	A1 (1:1)
项目编号 PM		版权所有	COPYRIGHT RESERVED		