


设计水位	波向	H1%(m)	H4%(m)	H5%(m)	H13%(m)	Hm(m)	T(m)	L(m)
4.40	E	5.98	5.31	5.19	4.57	3.20	9.8	87.9
2.30		5.17	4.64	4.54	4.04	2.90	9.8	78.6
0.36		4.18	3.91	3.84	3.48	2.60	9.8	68.4

BC段11[#]缺口工程量表

序号	项目	单位	总量	备注
1	现浇削角王字块接高混凝土(C35)	m ³	4.51	
2	削角王字块新老混凝土结合面凿毛	m ²	3.91	
3	改性环氧水下基结剂	m ²	3.91	
4	削角王字块内补抛300~400kg块石	m ³	0.77	
5	植筋灌浆	n	26	单根植筋深入800mm, A级胶
6	钢筋总量	kg	262.17	三级钢筋HRB400
7	吊移原41扭王字块	n	8	
8	预制41扭王字块	n	12	共20.9m ³
9	安装41扭王字块	n	17	新预制扭王字块及部分无损坏原扭王字块
10	吊移原71扭王字块	n	8	
11	预制71扭王字块	n	6	共18.24m ³
12	安装71扭王字块	n	10	新预制扭王字块及部分无损坏原扭王字块
13	抛填300~500kg护脚块石	m ³	64	
14	抛填400~600kg型块石	m ³	64	
说明：由于现场情况复杂，工程量应以施工时实际发生量为准。				

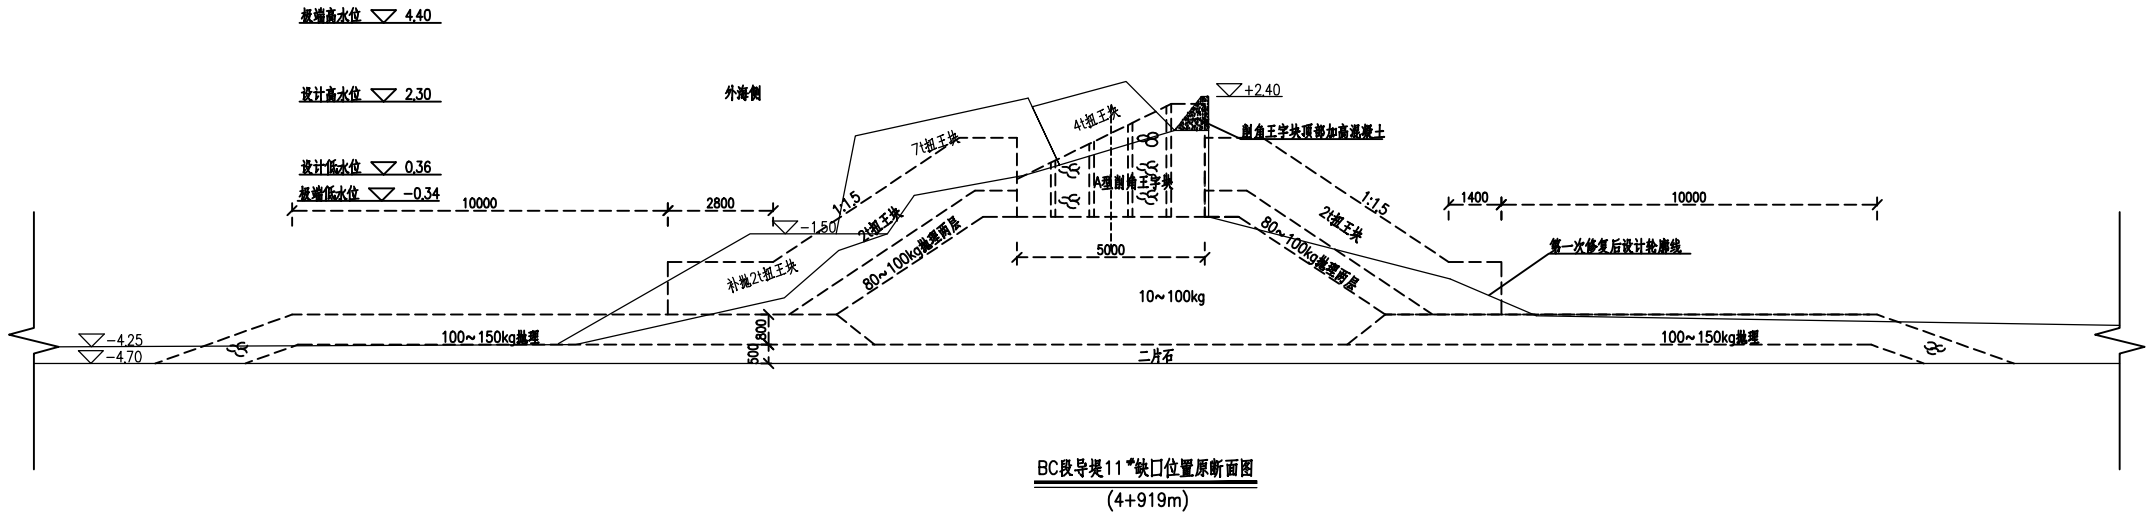

1	2015.12	招标版	李俊华	林志强	林志强	陈云	陈宝勇
0	2014.12	施工版	李俊华	林志强	林志强	陈云	陈宝勇
版本号	日期	图纸状态	设计	校对	专业负责	审核	审定
NO	DATE	DESCRIPTION	BY	CHECKED	CHIEF DESIGNER	REVIEWED	APPROVED

审定 APPROVED BY	日期 DATE
审核 REVIEWED BY	日期 DATE
专业负责 CHIEF DESIGNER	日期 DATE
校对 CHECKED BY	日期 DATE
设计 DESIGNED BY	日期 DATE

业主 CLIENT

汕头市港口管理局

中交第四航务工程勘察设计院有限公司

CCCC-FHDI Engineering Co., Ltd

汕头港外拦门沙堤AC段修复工程

BC段导堤11[#]缺口修复断面图

		图号 DRG No.	14S583-SS-SG-0011	版号 REV.	1
		比例	DRG SCALE	1:100	图例比例
				PLOT SCALE	A1 (1 : 1)
项目描述 PM		版权所有	COPYRIGHT RESERVED		