


病害示意图

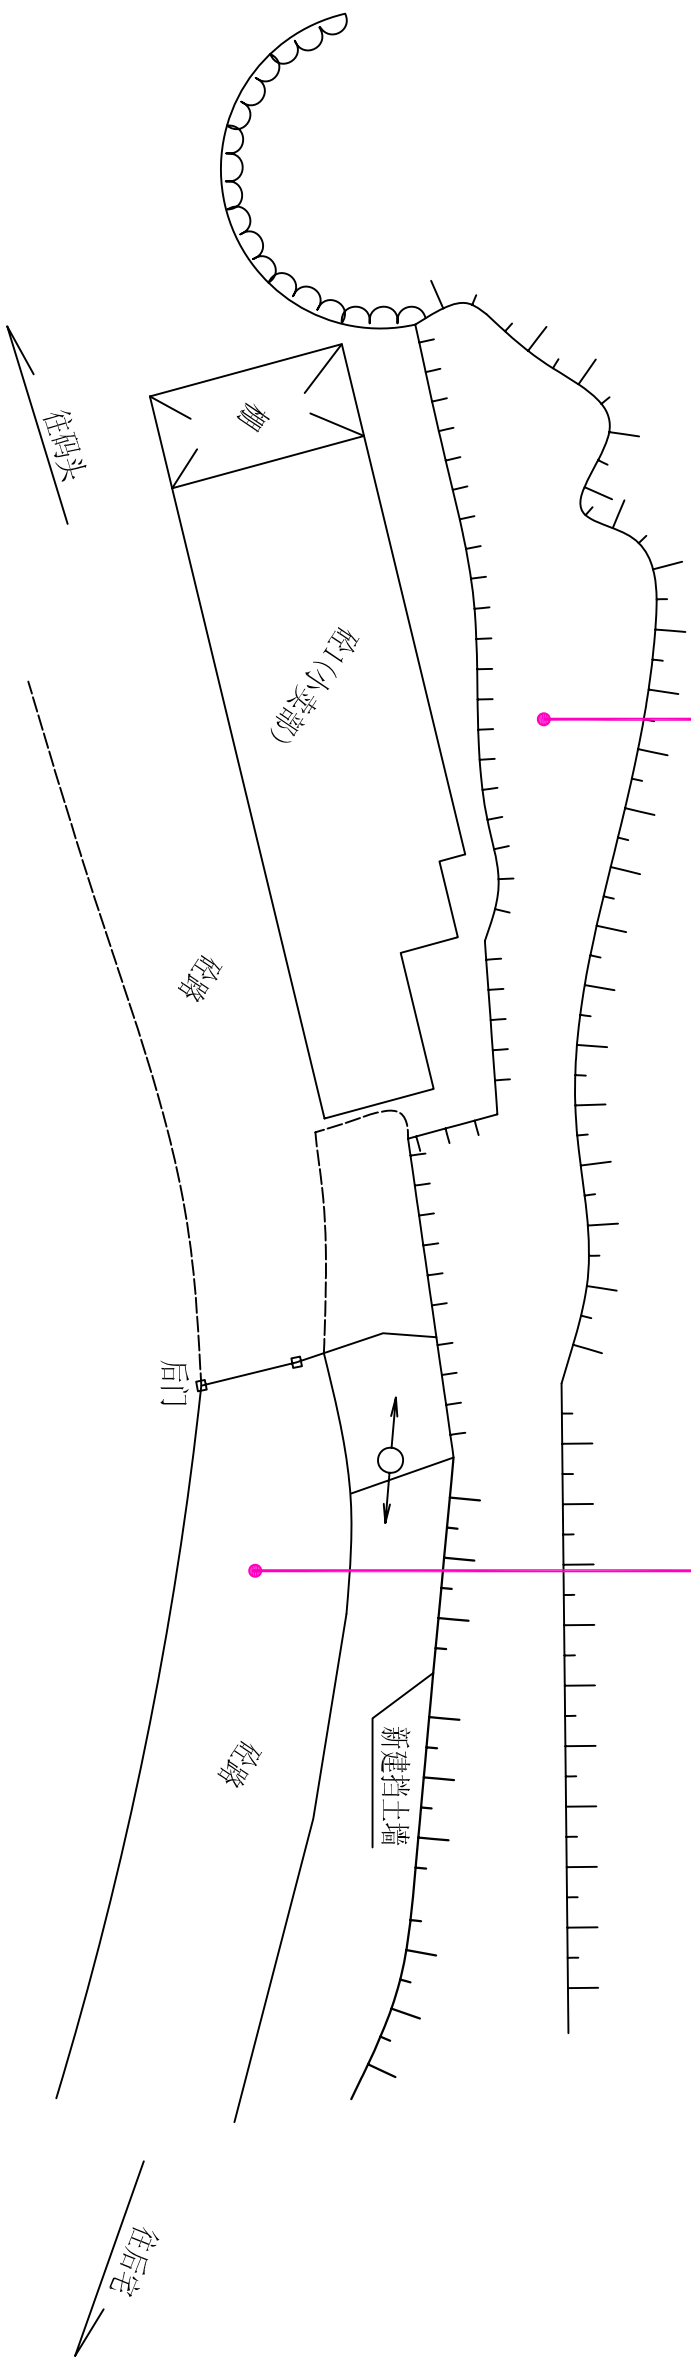

汕头市公路勘察设计院	汕头市公路局菜长渡口水毁修复工程 (码头面工程)	长山尾码头平面病害示意图	设计		复核		审核		审查		图号	S2-1
------------	-----------------------------	--------------	----	--	----	--	----	--	----	--	----	------