

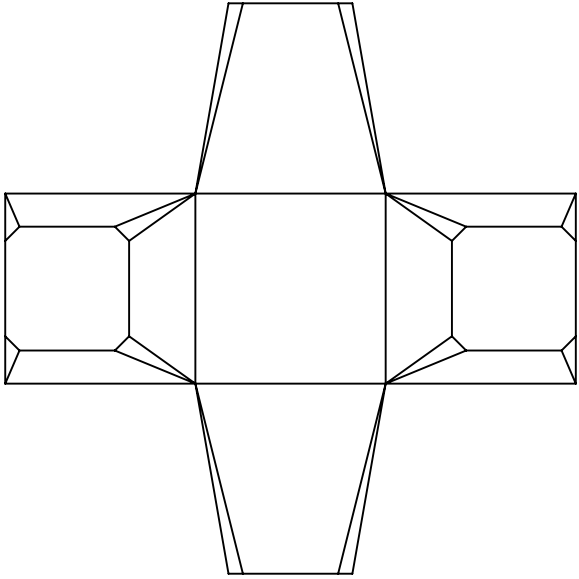
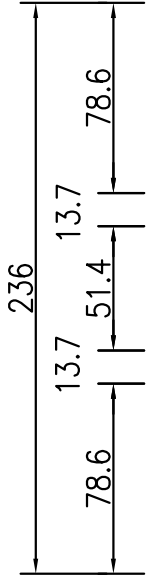




I-I

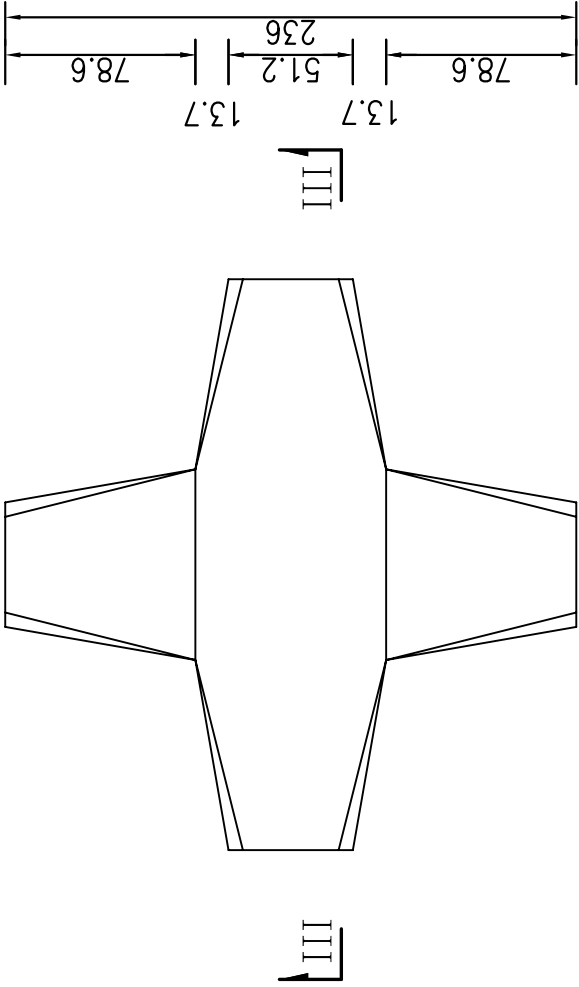


II-II

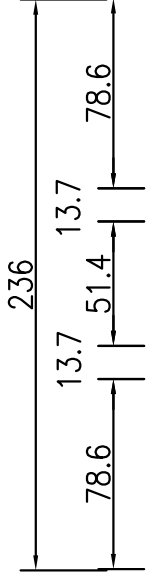

III-III

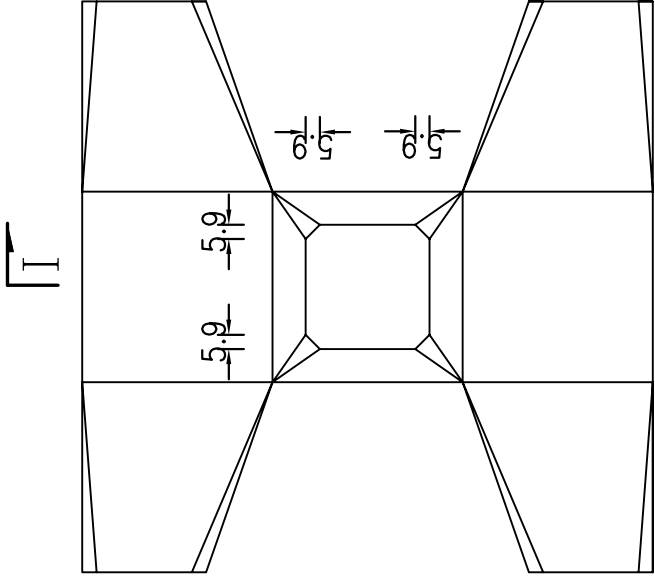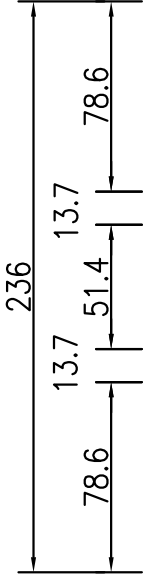

I-I

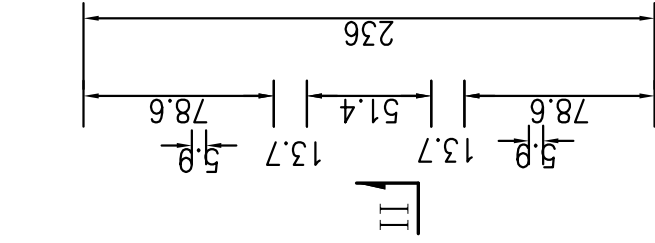

II-II

- 附注:
1. 本图标注尺寸均以厘米计。
  2. 扭王字块为预制砼块，砼强度等级:C35。
  3. 扭王字块摆放面积为2917m<sup>2</sup>，共需864块。
- 扭王字块的布点网格呈菱形布置。

汕头市公路勘察设计院	汕头市公路局莱长渡口水毁修复工程 (防波堤工程)	8t扭王字块构造图	设计	复核	审核	图号	S-4
------------	-----------------------------	-----------	----	----	----	----	-----