

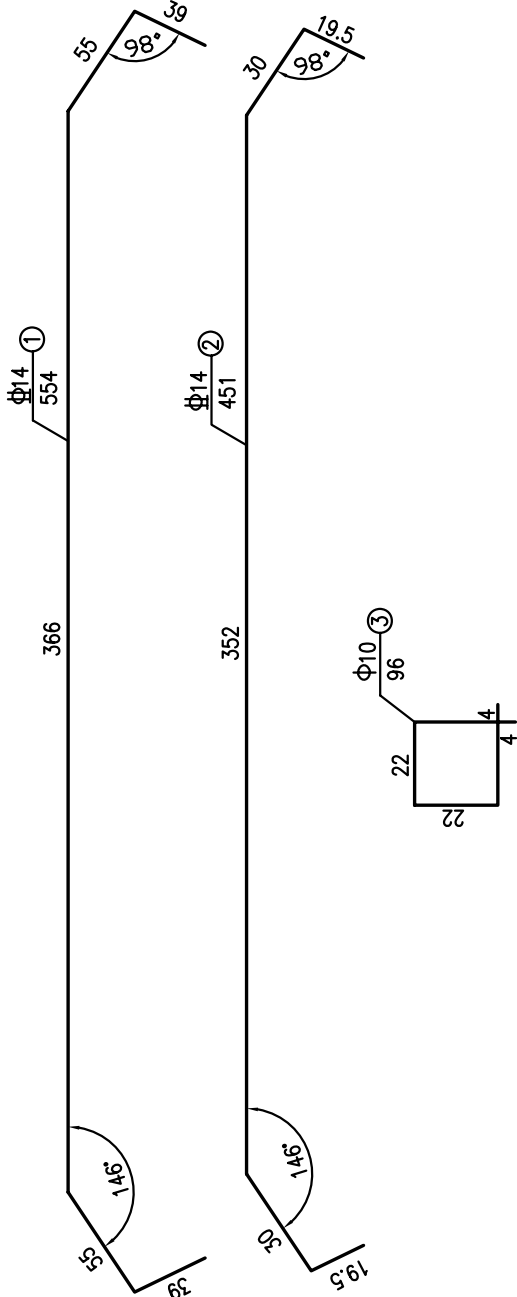
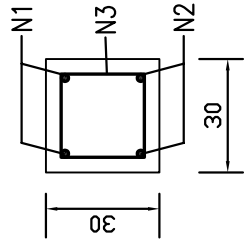
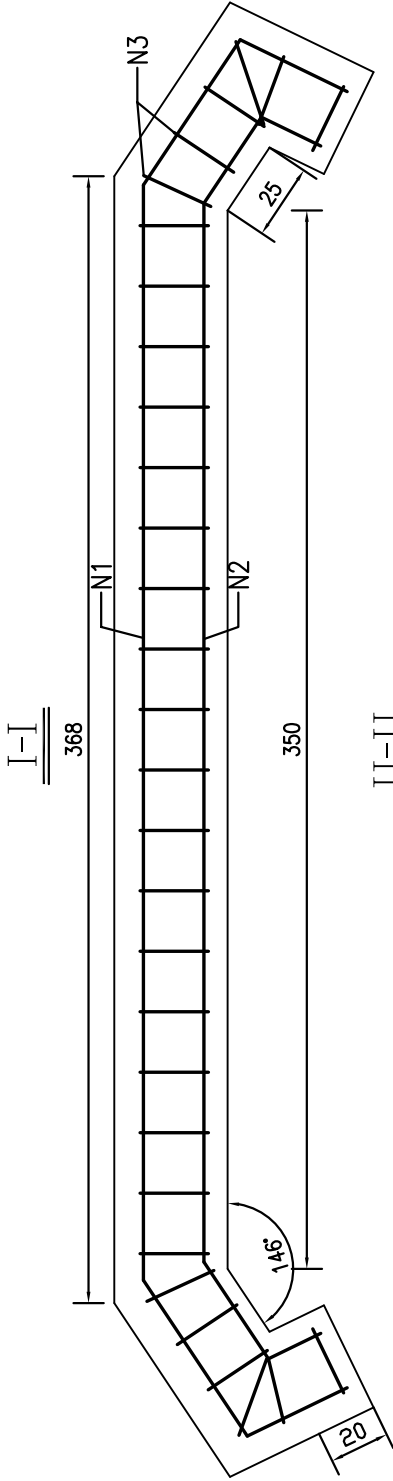


钢筋平面

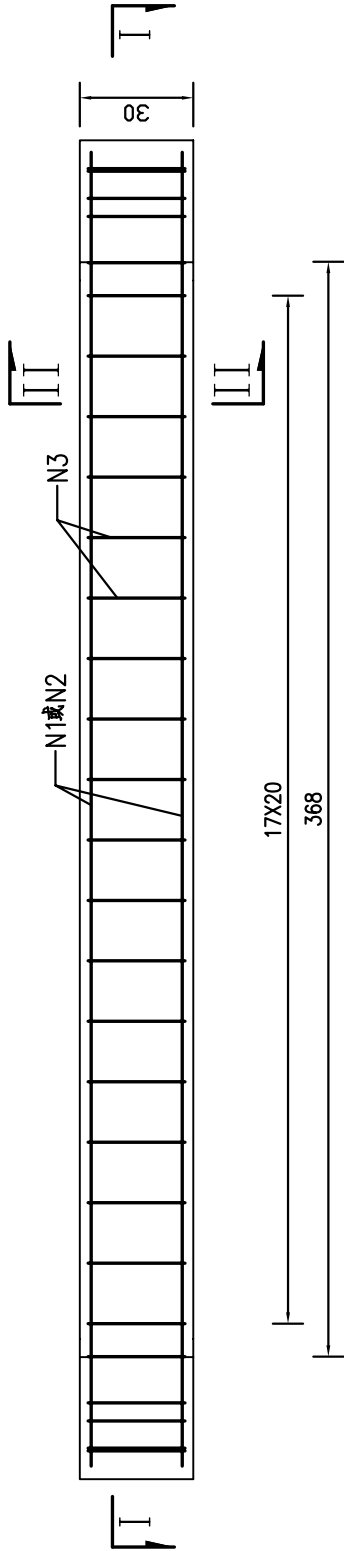

平面示意图

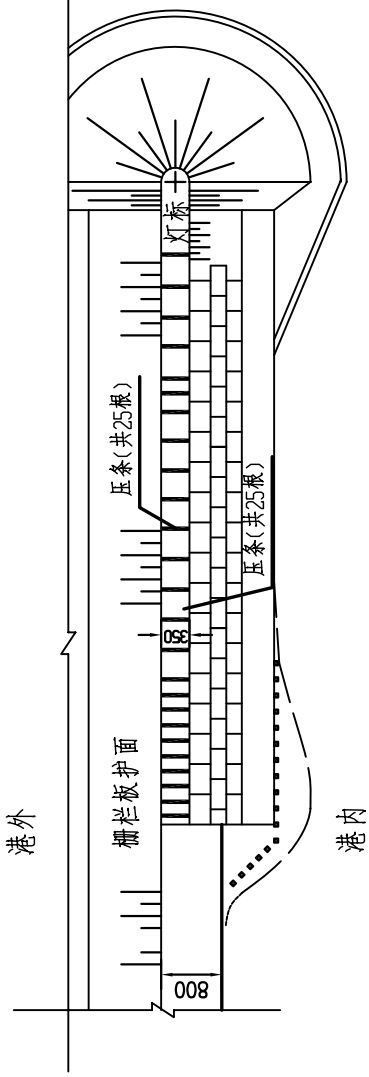

工程数量表

钢筋 编号	规格 (mm)	单一构件数量				件数 (根)	全部数量	
		每根长 (cm)	根数	共长 (m)	共重 (kg)		C35砼 (m ³)	共重 (kg)
1	Φ 14	554	2	11.08	13.4	25	0.5	335
2	Φ 14	451	2	9.02	10.9			273
3	Φ 10	96	30	28.80	17.8			445

附注:

1. 本图标注尺寸除钢筋直径以毫米计外,余均以厘米为单位。
2. 拆除原有堤上压条,在原有位置重新浇筑压条。
3. 砼强度等级:C35。
4. 本次原有压条拆除数量按14根计,共8.4m³。
5. 堤上填补块石84m³。